


A11 Zagreb - Sisak, lijeva strana

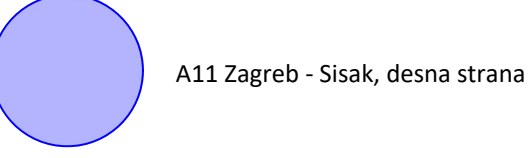

A11 Zagreb - Sisak, desna strana

IZMJENA BR.	OPIS	DATUM	POTPIS

NAZIV INVESTITOR: HRVATSKE AUTOCESTE d.o.o. ZAGREB, Širolina 4 OIB: 57500462912 	NAZIV PROJEKTANTSKOG UREDA:  MOBILITA EVOLVA d.o.o. Froudeova 5 Zagreb
---	--

RAZINA RAZRADE	PROJEKTA:
	IZVEDBENI PROJEKT

NAZIV GRAĐEVINE: SANACIJA ZAŠTITNIH ŽIČANIH OGRADA PREKO KANALA ODVODNJE NA AUTOCESTI A11 ZAGREB - SISAK, DIONICA BUŠEVAC - LEKENIK

STRUKOVNA ODREDNICA PROJEKTA I NAZIV PROJEKTIRANOG DIJELA GRAĐEVINE:



01 - PROJEKT SANACIJE ZAŠTITNIH ŽIČANIH OGRADA PREKO KANALA ODVODNJE

SADRŽAJ GRAFIČKOG PRIKAZA:

PREGLEDNA SITUACIJA NA DOF PODLOZI

PROJEKTANT: VANJA LUKAČIĆ, dipl. ing. građ.	MJERILO: 1:2 000
HRVATSKA KOMORA INŽENJERA GRAĐEVINARSTVA Vanja Lukačić dipl.ing.građ. Ovlašteni inženjer građevinarstva  G 3730 	MJESTO I DATUM IZRADE: Zagreb, listopad 2021.
	OZNAKA MAPE: 01
	BROJ PROJEKTA: 11-072021
SURADNICI: NIKOLA ZENKO, mag.ing.aedif.	REDNI BROJ GRAFIČKOG PRIKAZA: 0901
OZNAKA DOKUMENTA: IZP - 11-072021 - 01	BROJ IZMJENE: 0

UZDUŽNI PROFIL ZŽO km 27+100 lijevo, projektirano rješenje
mj 1:50

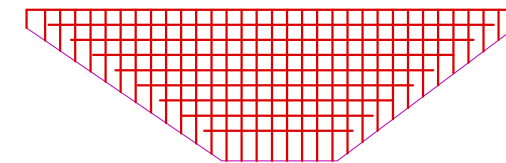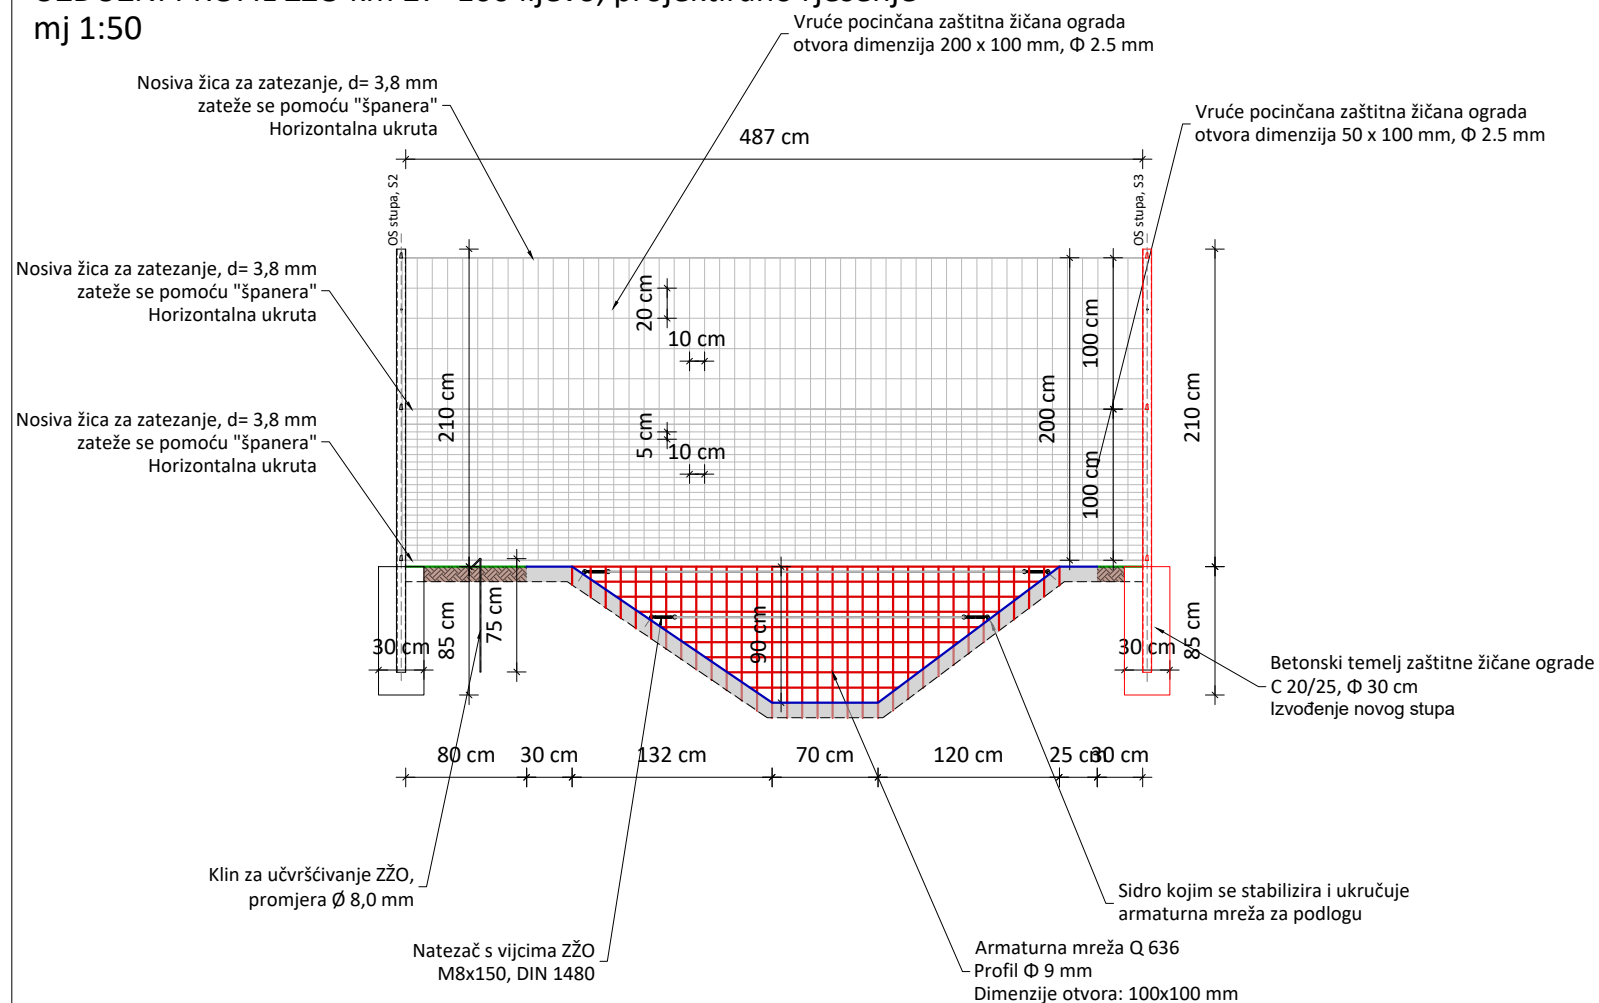


LEGENDA:

Pregrada kanala oborinske odvodnje
izrađena od armaturne mreže

Dimenzije armaturne mreže 2.14 m²



IZMJENA BR.	OPIS	DATUM	POTPIS

Shematski prikaz situacije prelaska ZŽO preko kanala u km 27+100 lijevo

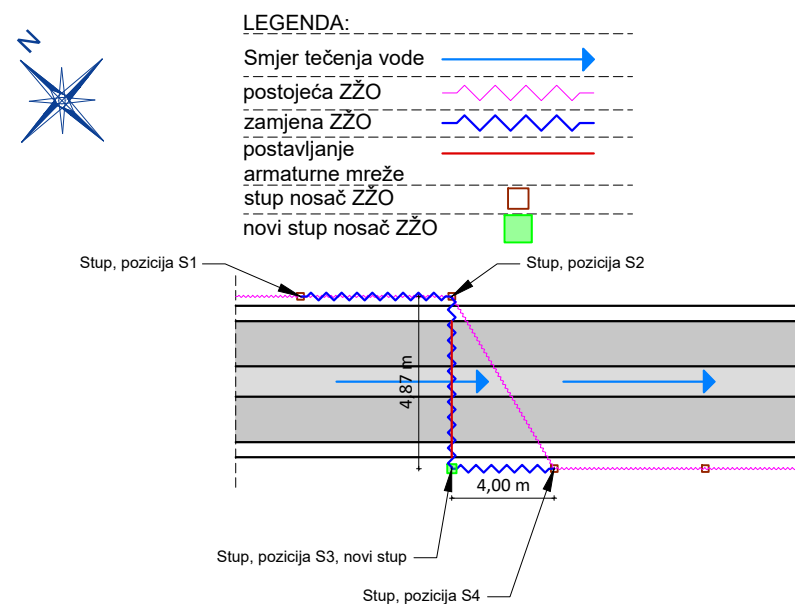

NAZIV INVESTITOR: HRVATSKE AUTOCESTE d.o.o. ZAGREB, Širolina 4 OIB: 57500462912 		NAZIV PROJEKTANTSKOG UREDA:  MOBILITA EVOLVA d.o.o. Froudeova 5 Zagreb	
RAZINA RAZRADE PROJEKTA: IZVEDBENI PROJEKT			
NAZIV GRAĐEVINE: SANACIJA ZAŠTITNIH ŽIČANIH OGRADA PREKO KANALA ODVODNJE NA AUTOCESTI A11 ZAGREB - SISAK, DIONICA BUŠEVEC - LEKENIK			
STRUKOVNA ODREDNICA PROJEKTA I NAZIV PROJEKTIRANOG DIJELA GRAĐEVINE: 01 - PROJEKT SANACIJE ZAŠTITNIH ŽIČANIH OGRADA PREKO KANALA ODVODNJE			
SADRŽAJ GRAFIČKOG PRIKAZA: Lokacija 1-prijelaz ZŽO preko kanala u km 27+100 lijevo			
PROJEKTANT: VANJA LUKAČIĆ, dipl. ing. građ. HRVATSKA KOMORA INŽENJERA GRAĐEVINARSTVA Vanja Lukačić dipl.ing.građ. Ovlašteni inženjer građevinarstva  		MJERILO: 1:50 MJESTO I DATUM IZRADE: Zagreb, listopad 2021. OZNAKA MAPE: 01	
		BROJ PROJEKTA: 11-072021	
SURADNICI: NIKOLA ZENKO, mag.ing.aedif.		REDNI BROJ GRAFIČKOG PRIKAZA: 1001	
OZNAKA DOKUMENTA: IZP - 11-072021 - 01		BROJ IZMJENE: 0	

Shematski prikaz situacije prelaska ZŽO preko kanala u km 27+500 lijevo

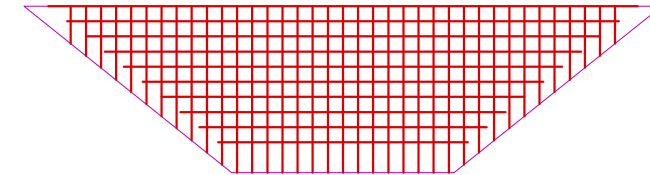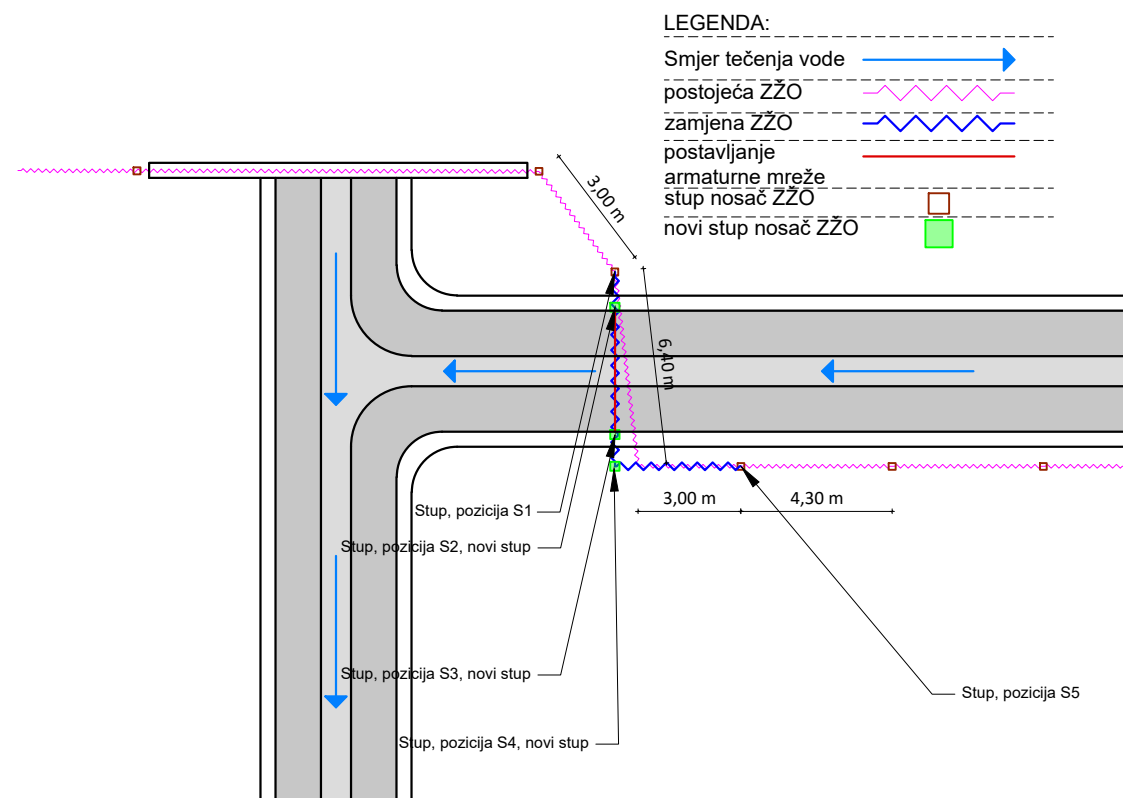

NAZIV INVESTITOR: HRVATSKE AUTOCESTE d.o.o. ZAGREB, Širolina 4 OIB: 57500462912  HRVATSKE AUTOCESTE	NAZIV PROJEKTANTSKOGL UREDA:  MOBILITA EVOLVA d.o.o. Froudeova 5 Zagreb
--	---

RAZINA RAZRADE PROJEKTA: IZVEDBENI PROJEKT	
---	--

NAZIV GRAĐEVINE:
SANACIJA ZAŠTITNIH ŽIČANIH OGRADA PREKO KANALA ODVODNJE
NA AUTOCESTI A11 ZAGREB - SISAK, DIONICA BUŠEVEC - LEKENIK

STRUKOVNA ODREDNICA PROJEKTA I NAZIV PROJEKTIRANOG DIJELA GRAĐEVINE:

01 - PROJEKT SANACIJE ZAŠTITNIH ŽIČANIH OGRADA PREKO KANALA ODVODNJE

SADRŽAJ GRAFIČKOG PRIKAZA:

Lokacija 3-prijelaz ŽŽO preko kanala u km 27+500 lijevo

PROJEKTANT:	VANJA LUKAČIĆ, dipl. ing. građ.	MJERILO:	1:50
-------------	---------------------------------	----------	------

HRVATSKA KOMORA INŽENJERA GRAĐEVINARSTVA Vanja Lukačić dipl.ing.grad. Ovlašteni inženjer građevinarstva  G 3730		Mjesto i datum izdavanja: Zagreb, listopad 2021.
		OZNAKA MAPE: 01



	BROJ PROJEKTA:
	11-072021

SURADNICI: NIKOLA ZENKO, mag.ing.aedif.	REDNI BROJ GRAFIČKOG PRIKAZA: 1003
---	--


OZNAKA DOKUMENTA:	BROJ IZMJENE:
IZP - 11-072021 - 01	0

UZDUŽNI PROFIL CBP 1 km 24+400 desno,
mj 1:50

Shematski prikaz situacije prelaska ZŽO preko kanala u km 24+400 desno

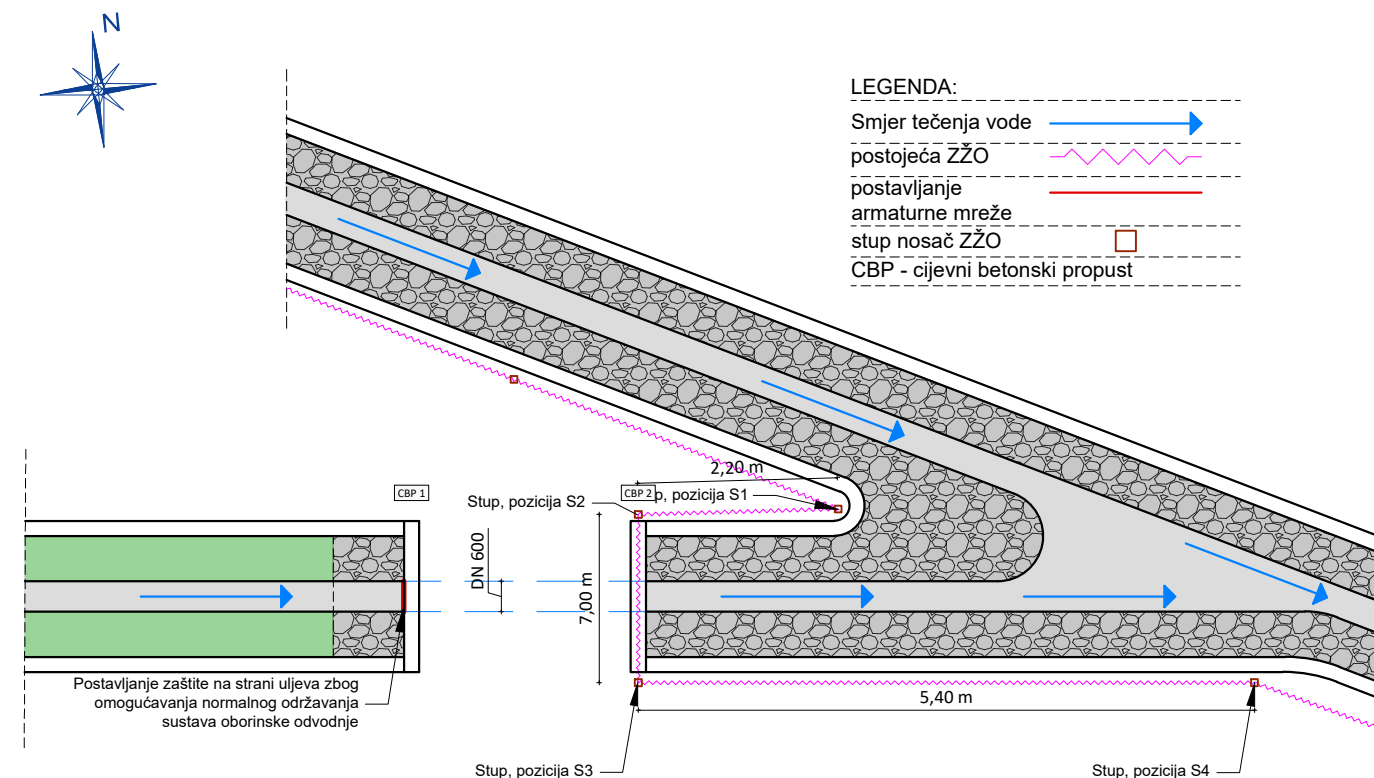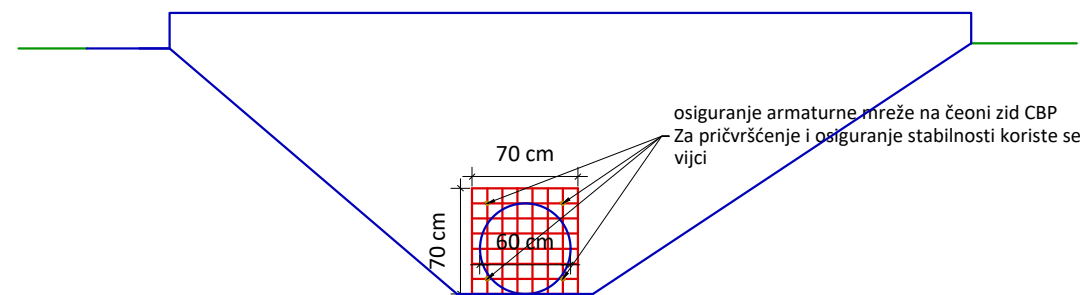


UZDUŽNI PROFIL CBP 2 km 24+400 desno,
mj 1:50

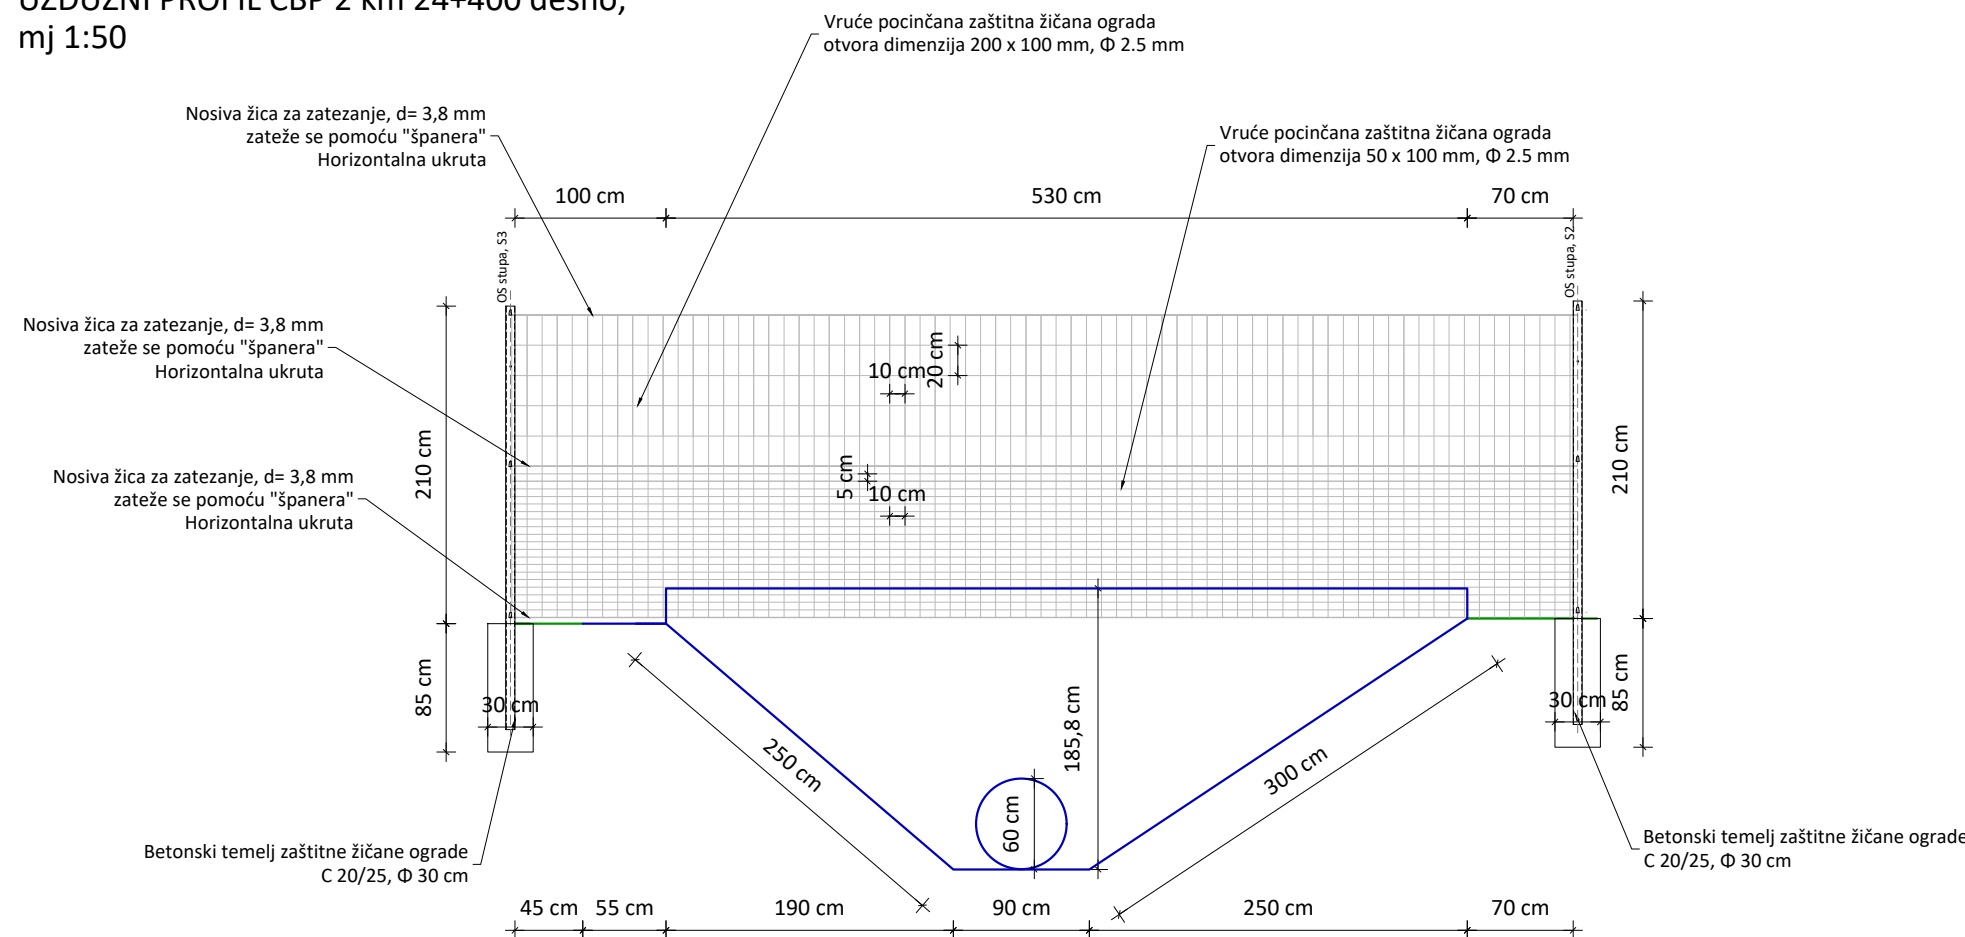

IZMJENA BR.	OPIS	DATUM	POTPIS

NAZIV INVESTITOR: HRVATSKE AUTOCESTE d.o.o. ZAGREB, Širolina 4 OIB: 57500462912 		NAZIV PROJEKTANTSKOG UREDA:  MOBILITA EVOLVA d.o.o. Froudeova 5 Zagreb	
RAZINA RAZRADE PROJEKTA: IZVEDBENI PROJEKT			
NAZIV GRAĐEVINE: SANACIJA ZAŠTITNIH ŽIČANIH OGRADA PREKO KANALA ODVODNJE NA AUTOCESTI A11 ZAGREB - SISAK, DIONICA BUŠEVEC - LEKENIK			
STRUKOVNA ODREDNICA PROJEKTA I NAZIV PROJEKTIRANOG DIJELA GRAĐEVINE: 01 - PROJEKT SANACIJE ZAŠTITNIH ŽIČANIH OGRADA PREKO KANALA ODVODNJE			
SADRŽAJ GRAFIČKOG PRIKAZA: Lokacija 6-prijelaz ŽŽO preko kanala u km 24+400 desno			
PROJEKTANT: VANJA LUKAČIĆ, dipl. ing. građ. HRVATSKA KOMORA INŽENJERA GRAĐEVINARSTVA Vanja Lukačić dipl.ing.građ. Ovlašteni inženjer građevinarstva  G 3730		MJERILO: 1:50 MJESTO I DATUM IZRADE: Zagreb, listopad 2021. OZNAKA MAPE: 01	
		BROJ PROJEKTA: 11-072021	
SURADNICI: NIKOLA ZENKO, mag.ing.aedif.		REDNI BROJ GRAFIČKOG PRIKAZA: 1004	
OZNAKA DOKUMENTA: IZP - 11-072021 - 01		BROJ IZMJENE: 0	

Nosiva žica za zatezanje, $d = 3,8 \text{ mm}$
zateže se pomoću "španera"
Horizontalna ukruta

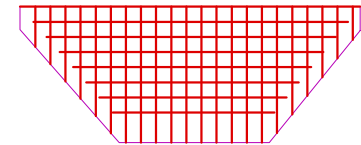

LEGENDA:

Pregrada kanala oborinske odvodnje izrađena od armaturne mreže	
Dimenzije armaturne mreže	1.56 m ²

IZMJENA BR.	OPIS	DATUM	POTPIS

Stup, pozicija S1

Stup, pozicija S2

3,60 m

5,60 m

3,00 m

Stup, pozicija S3

Stup, pozicija S4


North arrow pointing towards the top-left.

LEGENDA:


Smjer tečenja vode	
postojeća ZŽO	
zamjena ZŽO	
postavljanje armaturne mreže	
stup nosač ZŽO	

NAZIV INVESTITOR: HRVATSKE AUTOCESTE d.o.o. ZAGREB, Širolina 4 OIB: 57500462912 		NAZIV PROJEKTANTSKOG UREDA:  MOBILITA EVOLVA d.o.o. Froudeova 5 Zagreb	
RAZINA RAZRADE PROJEKTA: IZVEDBENI PROJEKT			
NAZIV GRAĐEVINE: SANACIJA ZAŠTITNIH ŽIČANIH OGRADA PREKO KANALA ODVODNJE NA AUTOCESTI A11 ZAGREB - SISAK, DIONICA BUŠEVAC - LEKENIK			
STRUKOVNA ODREDNICA PROJEKTA I NAZIV PROJEKTIRANOG DIJELA GRAĐEVINE: 01 - PROJEKT SANACIJE ZAŠTITNIH ŽIČANIH OGRADA PREKO KANALA ODVODNJE			
SADRŽAJ GRAFIČKOG PRIKAZA: Lokacija 5-prijelaz ŽŽO preko kanala u km 27+500 desno			
PROJEKTANT: VANJA LUKAČIĆ, dipl. ing. građ. HRVATSKA KOMORA INŽENJERA GRAĐEVINARSTVA Vanja Lukačić dipl.ing.građ. Ovlašteni inženjer građevinarstva  G 3730		MJERILO: 1:50 MJESTO I DATUM IZRADE: Zagreb, listopad 2021. OZNAKA MAPE: 01	
		BROJ PROJEKTA: 11-072021	
SURADNICI: NIKOLA ZENKO, mag.ing.aedif.		REDNI BROJ GRAFIČKOG PRIKAZA: 1006	
OZNAKA DOKUMENTA: IZP - 11-072021 - 01		BROJ IZMJENE: 0	


UZDUŽNI PROFIL ZŽO km 28+500 desno, prijelaz 1
mj 1:50

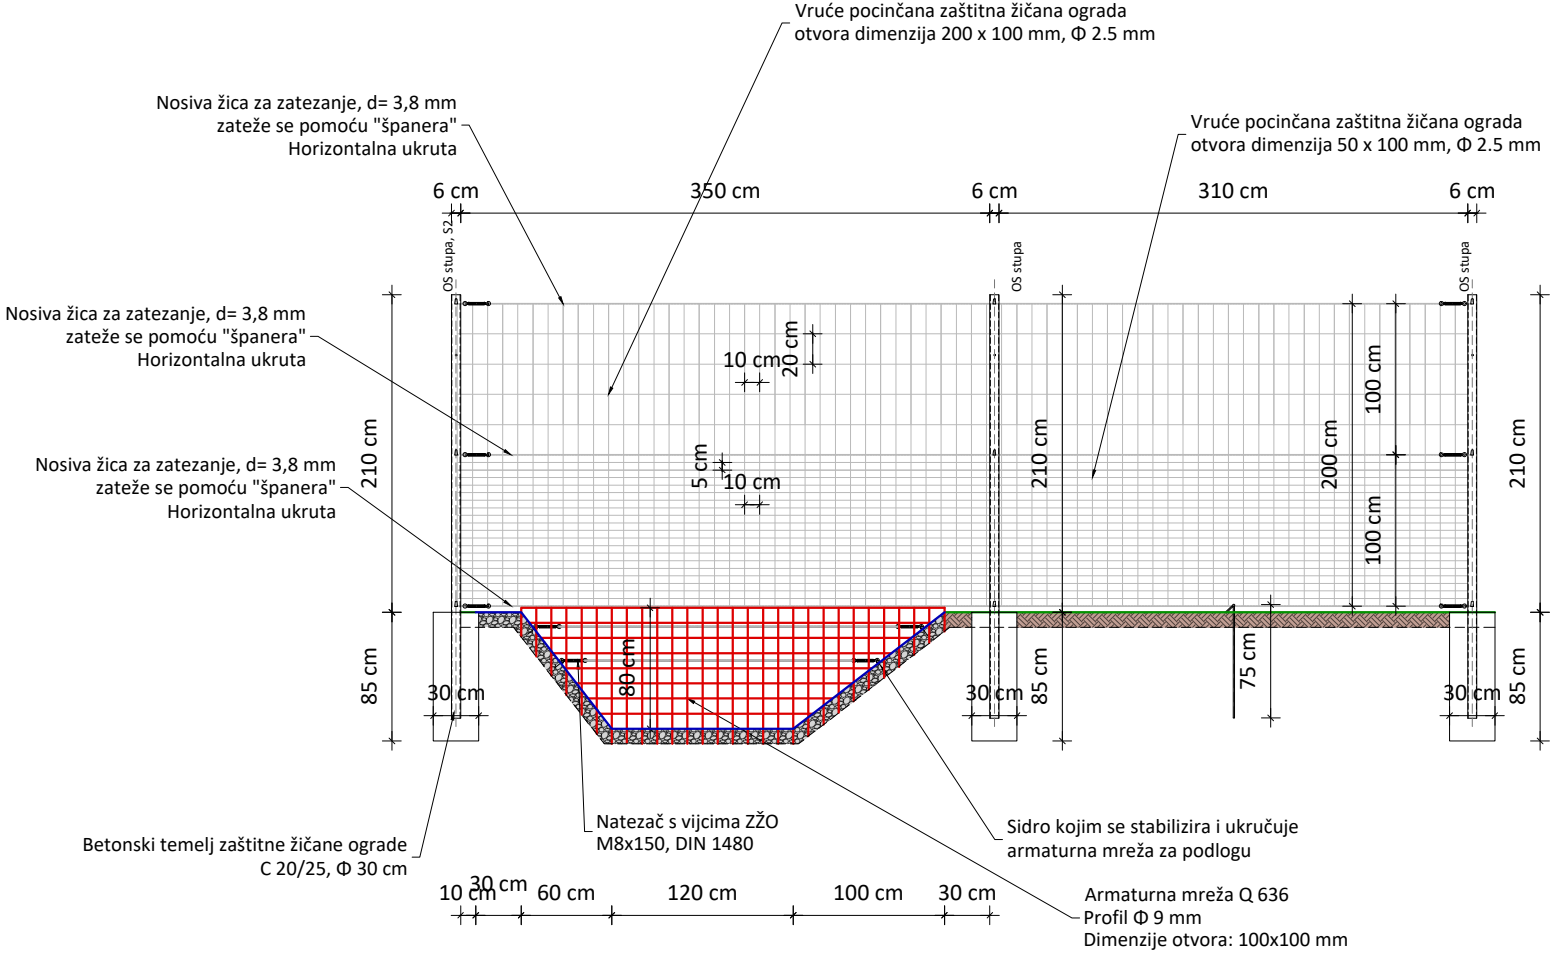


UZDUŽNI PROFIL ZŽO km 28+500 desno, prijelaz 2
mj 1:50

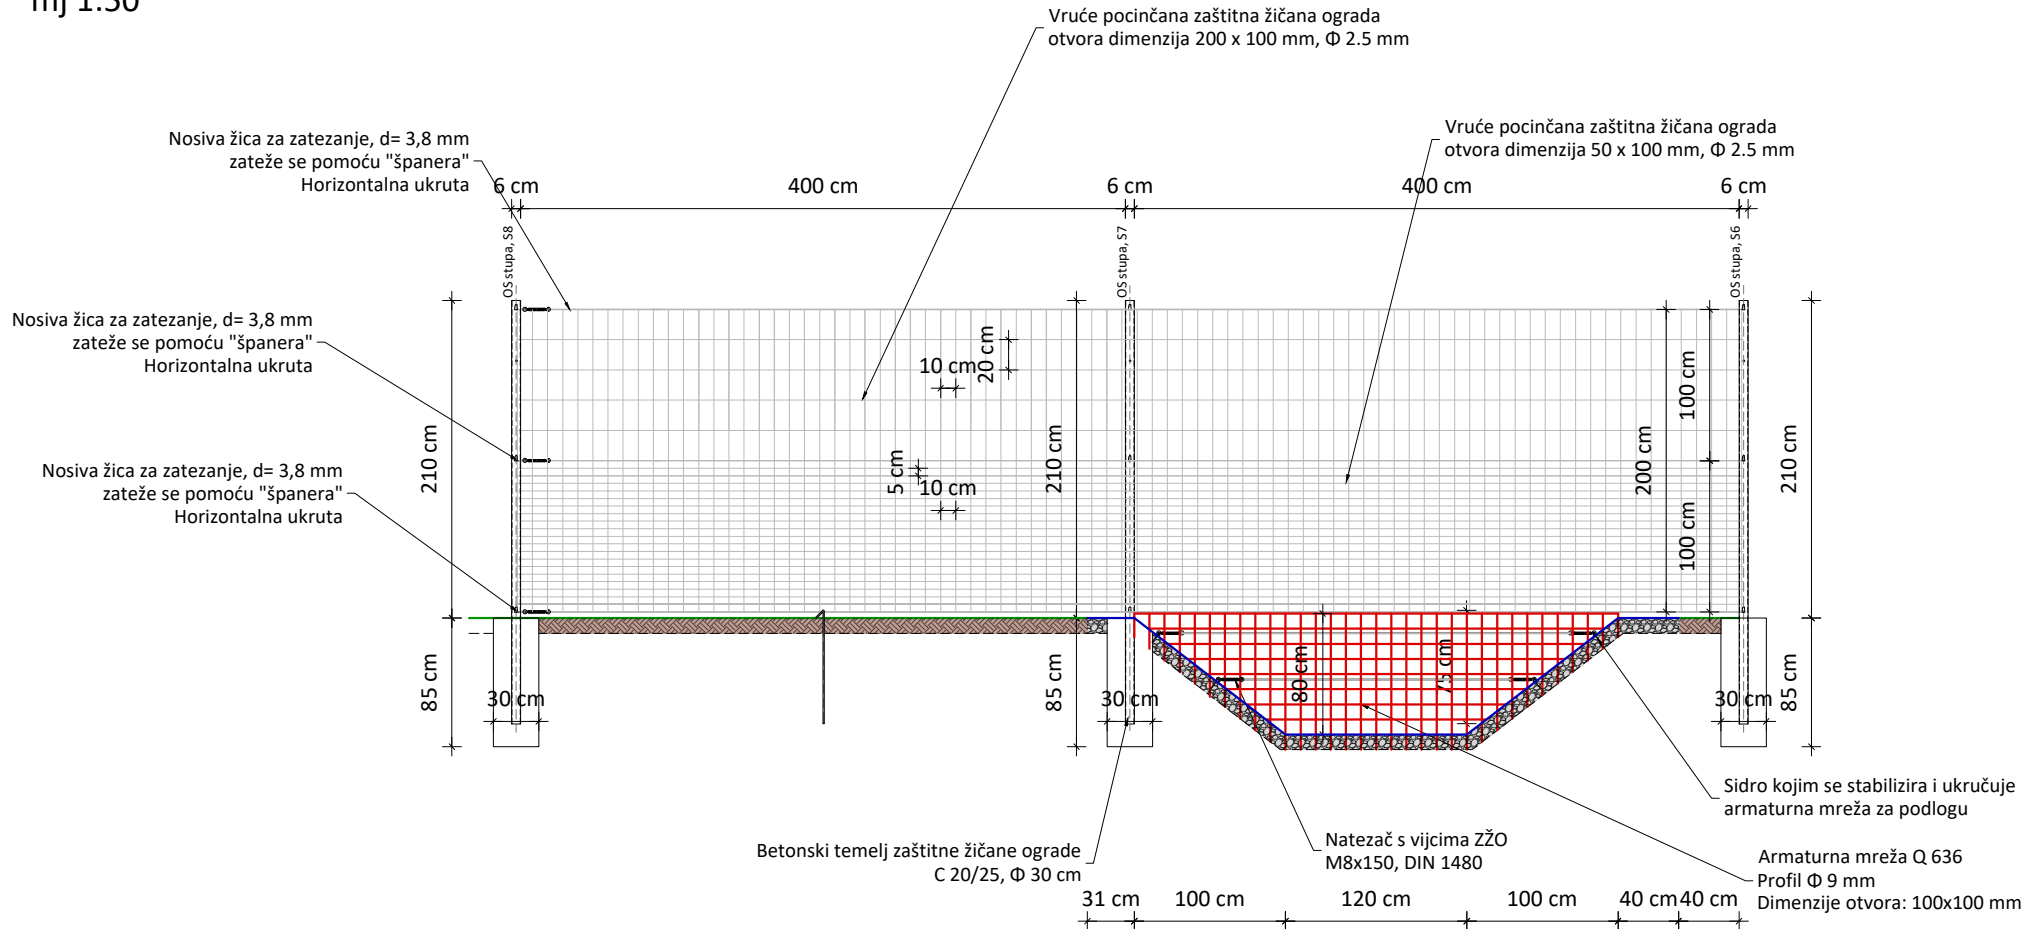


Shematski prikaz situacije prelaska ZŽO preko kanala u km 28+500 desno

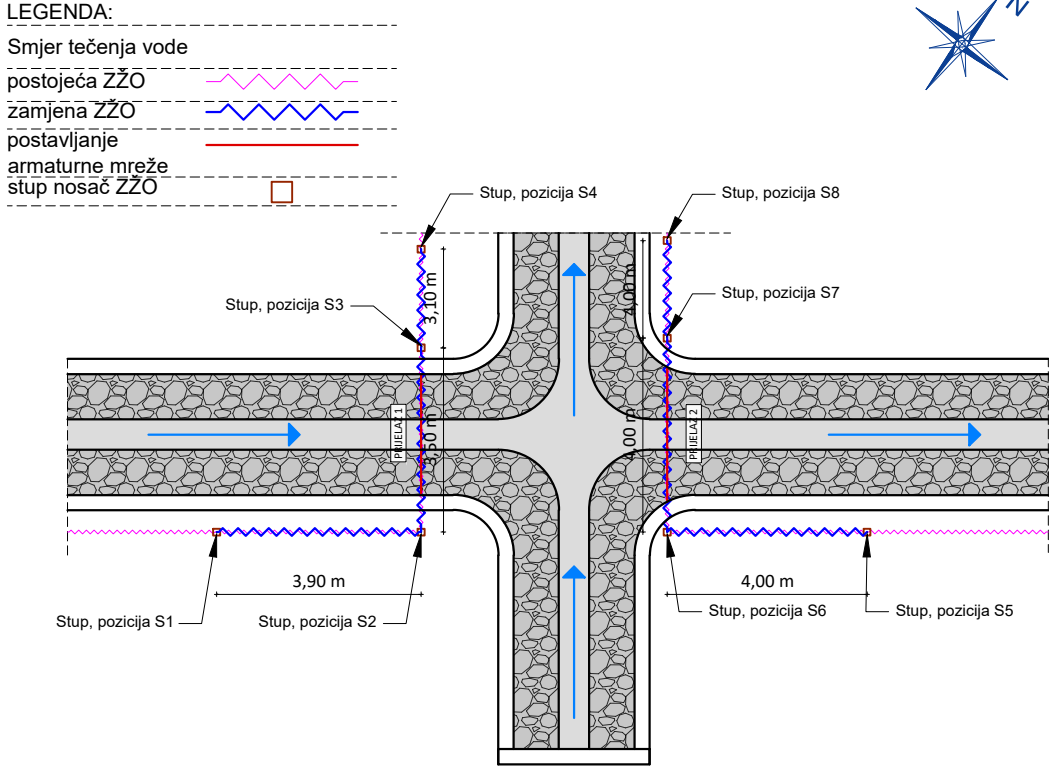

UZDUŽNI PROFIL ZŽO km 28+500 desno, prijelaz 1
mj 1:50

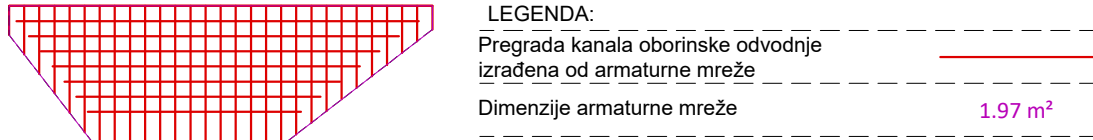

UZDUŽNI PROFIL ZŽO km 28+500 desno, prijelaz 2
mj 1:50

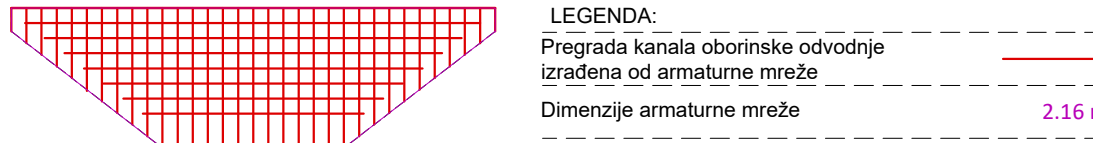

IZMJENA BR.	OPIS	DATUM	POTPIS

NAZIV INVESTITOR: HRVATSKE AUTOCESTE d.o.o. ZAGREB, Širolina 4 OIB: 57500462912 	NAZIV PROJEKTANSKOG UREDA:  MOBILITA EVOLVA d.o.o. Froudeova 5 Zagreb
RAZINA RAZRADE PROJEKTA: IZVEDBENI PROJEKT	

NAZIV GRAĐEVINE: SANACIJA ZAŠTITNIH ŽIČANIH OGRADA PREKO KANALA ODVODNJE NA AUTOCESTI A11 ZAGREB - SISAK, DIONICA BUŠEVEC - LEKENIK
STRUKOVNA ODREDNICA PROJEKTA I NAZIV PROJEKTIRANOG DIJELA GRAĐEVINE: 01 - PROJEKT SANACIJE ZAŠTITNIH ŽIČANIH OGRADA PREKO KANALA ODVODNJE
SADRŽAJ GRAFIČKOG PRIKAZA:

Lokacija 6-prijelaz ZŽO preko kanala u km 28+500 desno

PROJEKTANT: VANJA LUKAČIĆ, dipl. ing. građ.	MJERILO: 1:50
HRVATSKA KOMORA INŽENJERA GRAĐEVINARSTVA Vanja Lukačić dipl.ing.građ. Ovlašteni inženjer građevinarstva  G 3730	MJESTO I DATUM IZRADE: Zagreb, listopad 2021.
	OZNAKA MAPE: 01
	BROJ PROJEKTA: 11-072021
SURADNICI: NIKOLA ZENKO, mag.ing.aedif.	REDNI BROJ GRAFIČKOG PRIKAZA: 1007
OZNAKA DOKUMENTA: IZP - 11-072021 - 01	BROJ IZMJENE: 0