
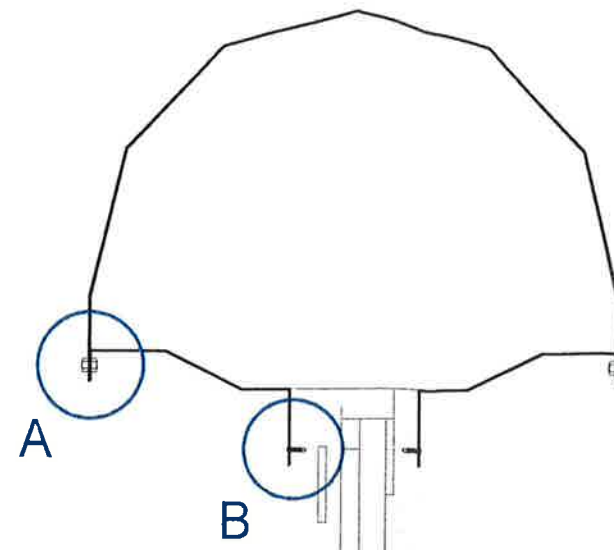



AKUSTIČKI ELEMENT

PRESJEK MJ 1:10

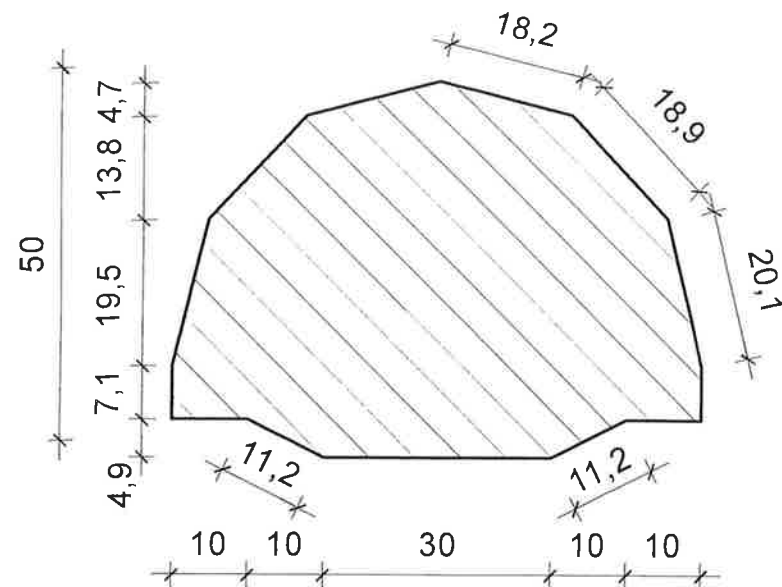


MJ 1:5


DETALJ A

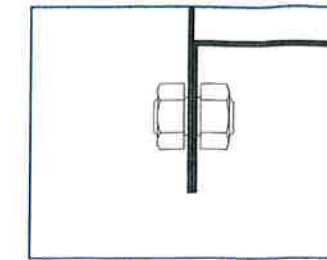


DETALJ B

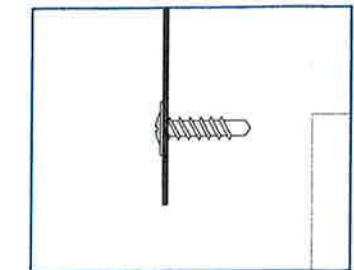




POGLED I TLOCRT MJ 1:30

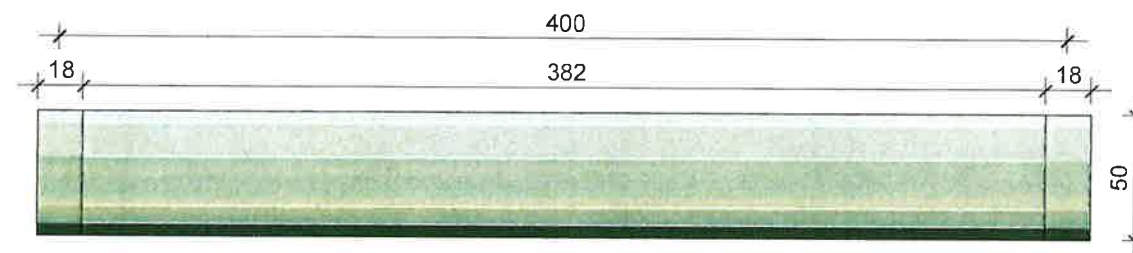

TLOCRT

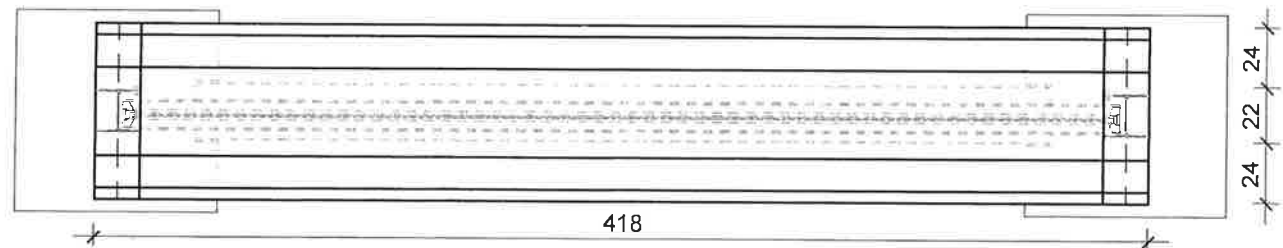



SPOJ AKUSTIČKOG ELEMENTA I STUPA HEA 180 MJ 1:10

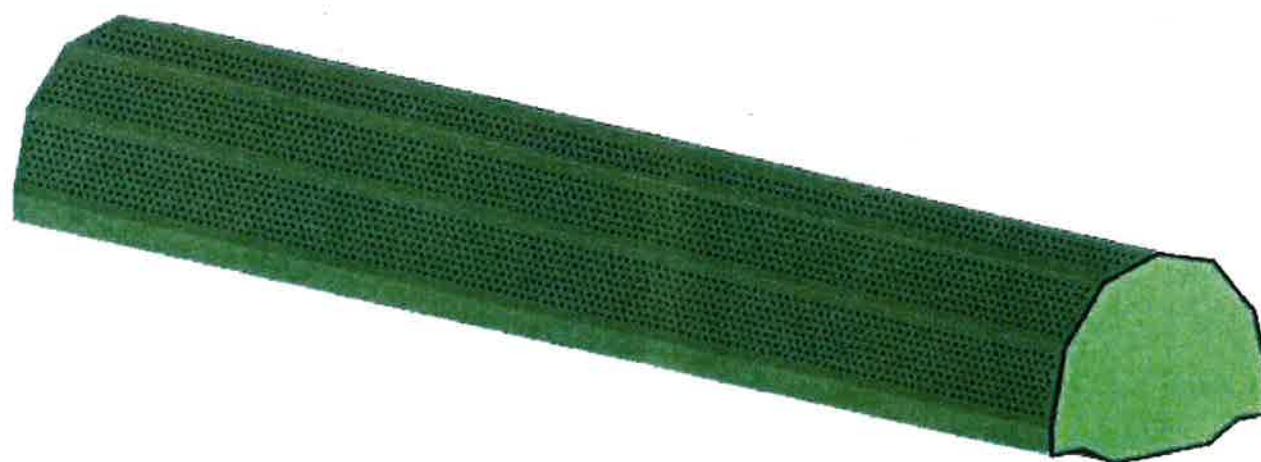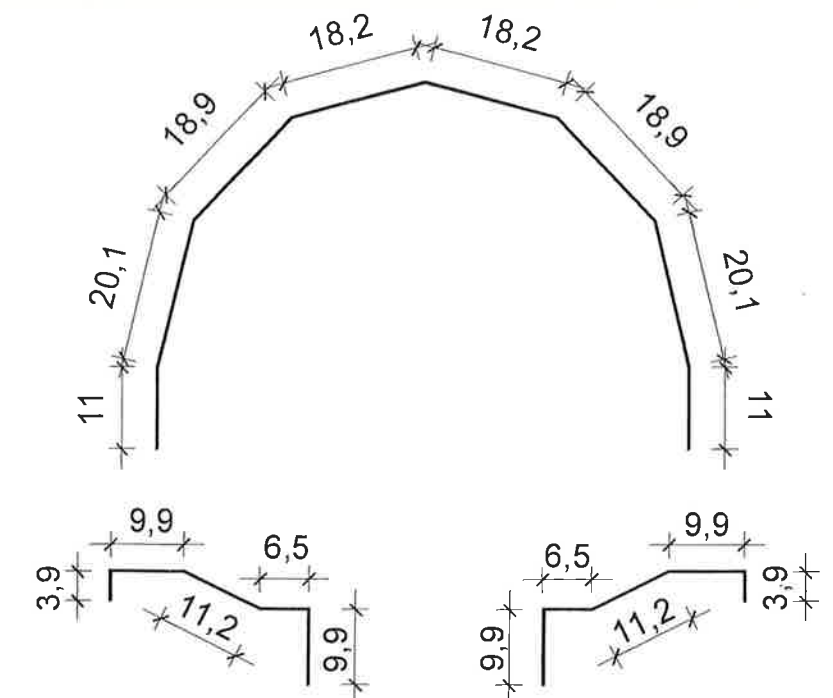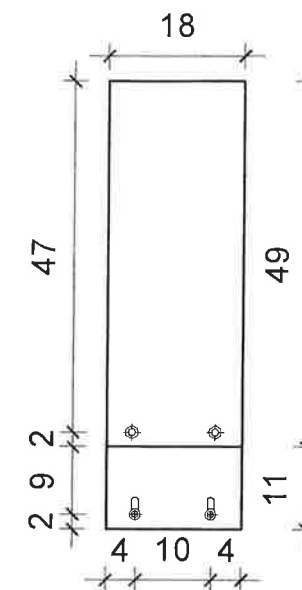


Naručitelj:	HRVATSKE AUTOCESTE d.o.o. za upravljanje, građenje i održavanje autocesta Širolina 4, 10 000 Zagreb	Izrađivač:	 DARH 2 d.o.o., Ljubičin prolaz 3, Samobor akustika@darh2.hr ; http://www.darh2.hr
Vrsta projekta:	Projekt zaštite od buke	Razina projekta:	IZVEDBENI PROJEKT izmjene
Naziv projekta:	Zid za zaštitu od buke AC Bregana-Zagreb-Lipovac dionica Popovača-Kutina-Novska lokacija: Kutina	Sadržaj grafičkog prikaza:	AKUSTIČKI ELEMENT PRESJEK, TLOCRT I POGLED
Glavni projektant:	Branko Doračić, ing.građ. 	Suradnici:	Maroje Sušac, dipl.ing.građ. dr.sc. Alan Štimac, dipl.ing.el. Jurica Barić, teh.spec.
Oznaka projekta:	Mjerilo: 1:2,1:10,1:30	Broj prikaza:	Datum:
03/2014-IZP_2	G.7.		2018-01

DARH

NORMALNI POPREČNI PRESJEK 2-2

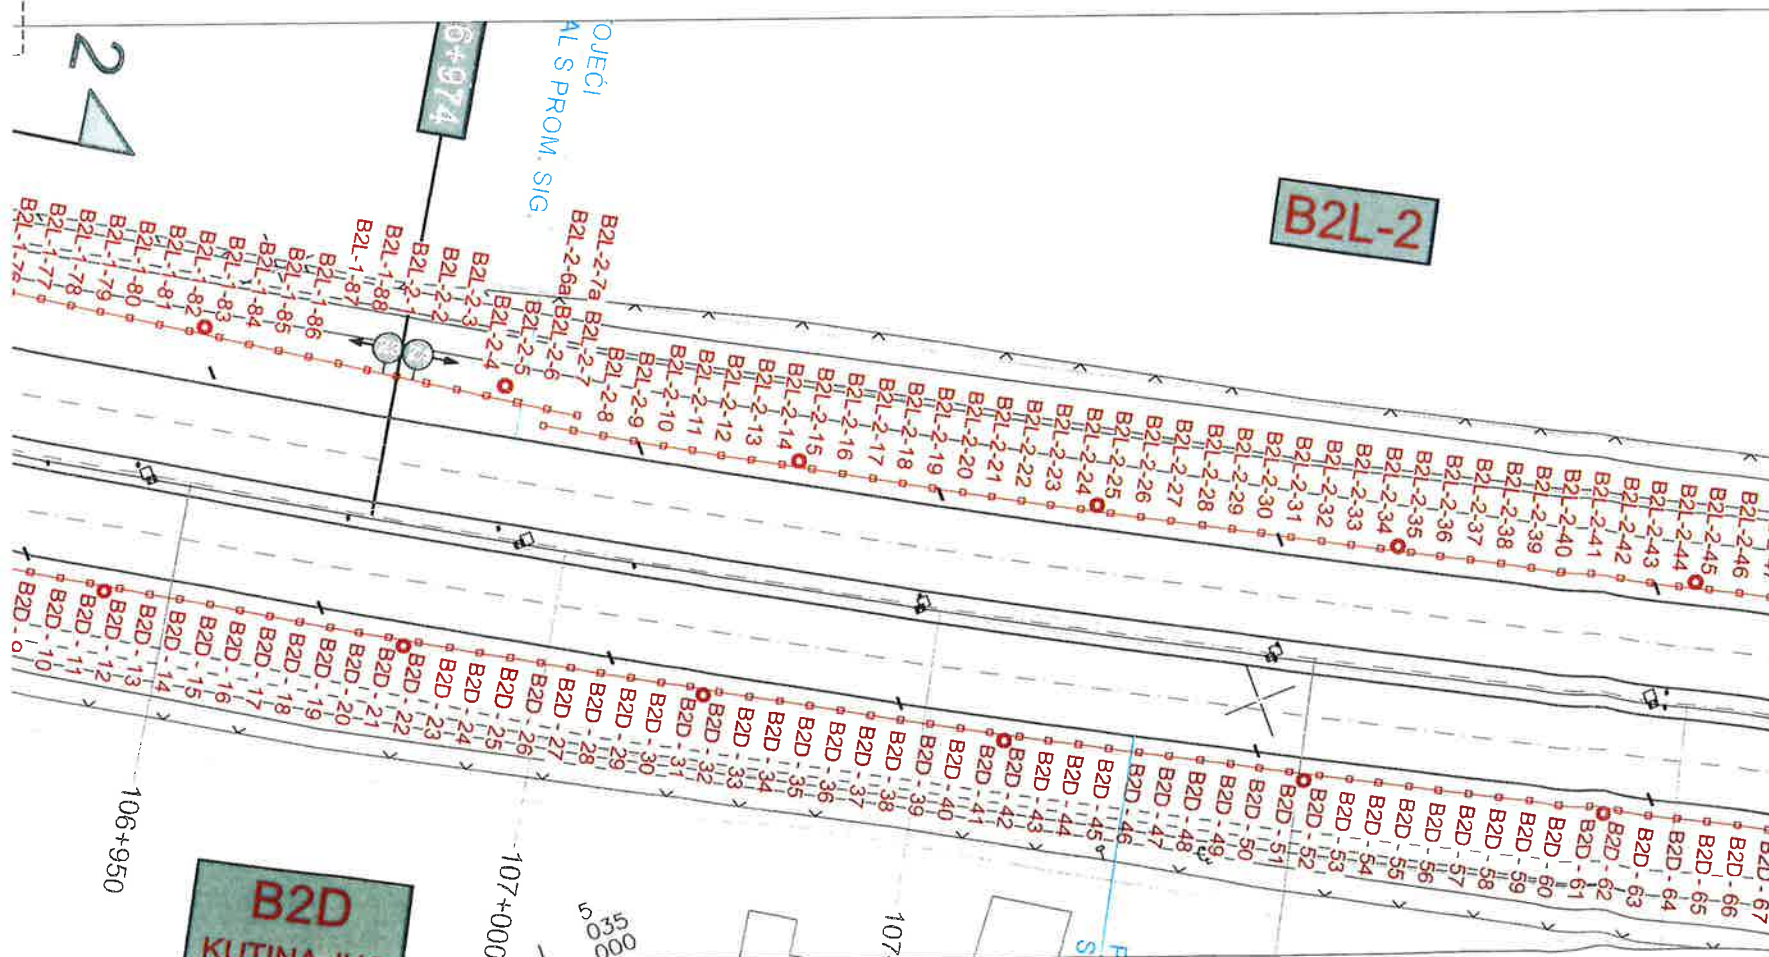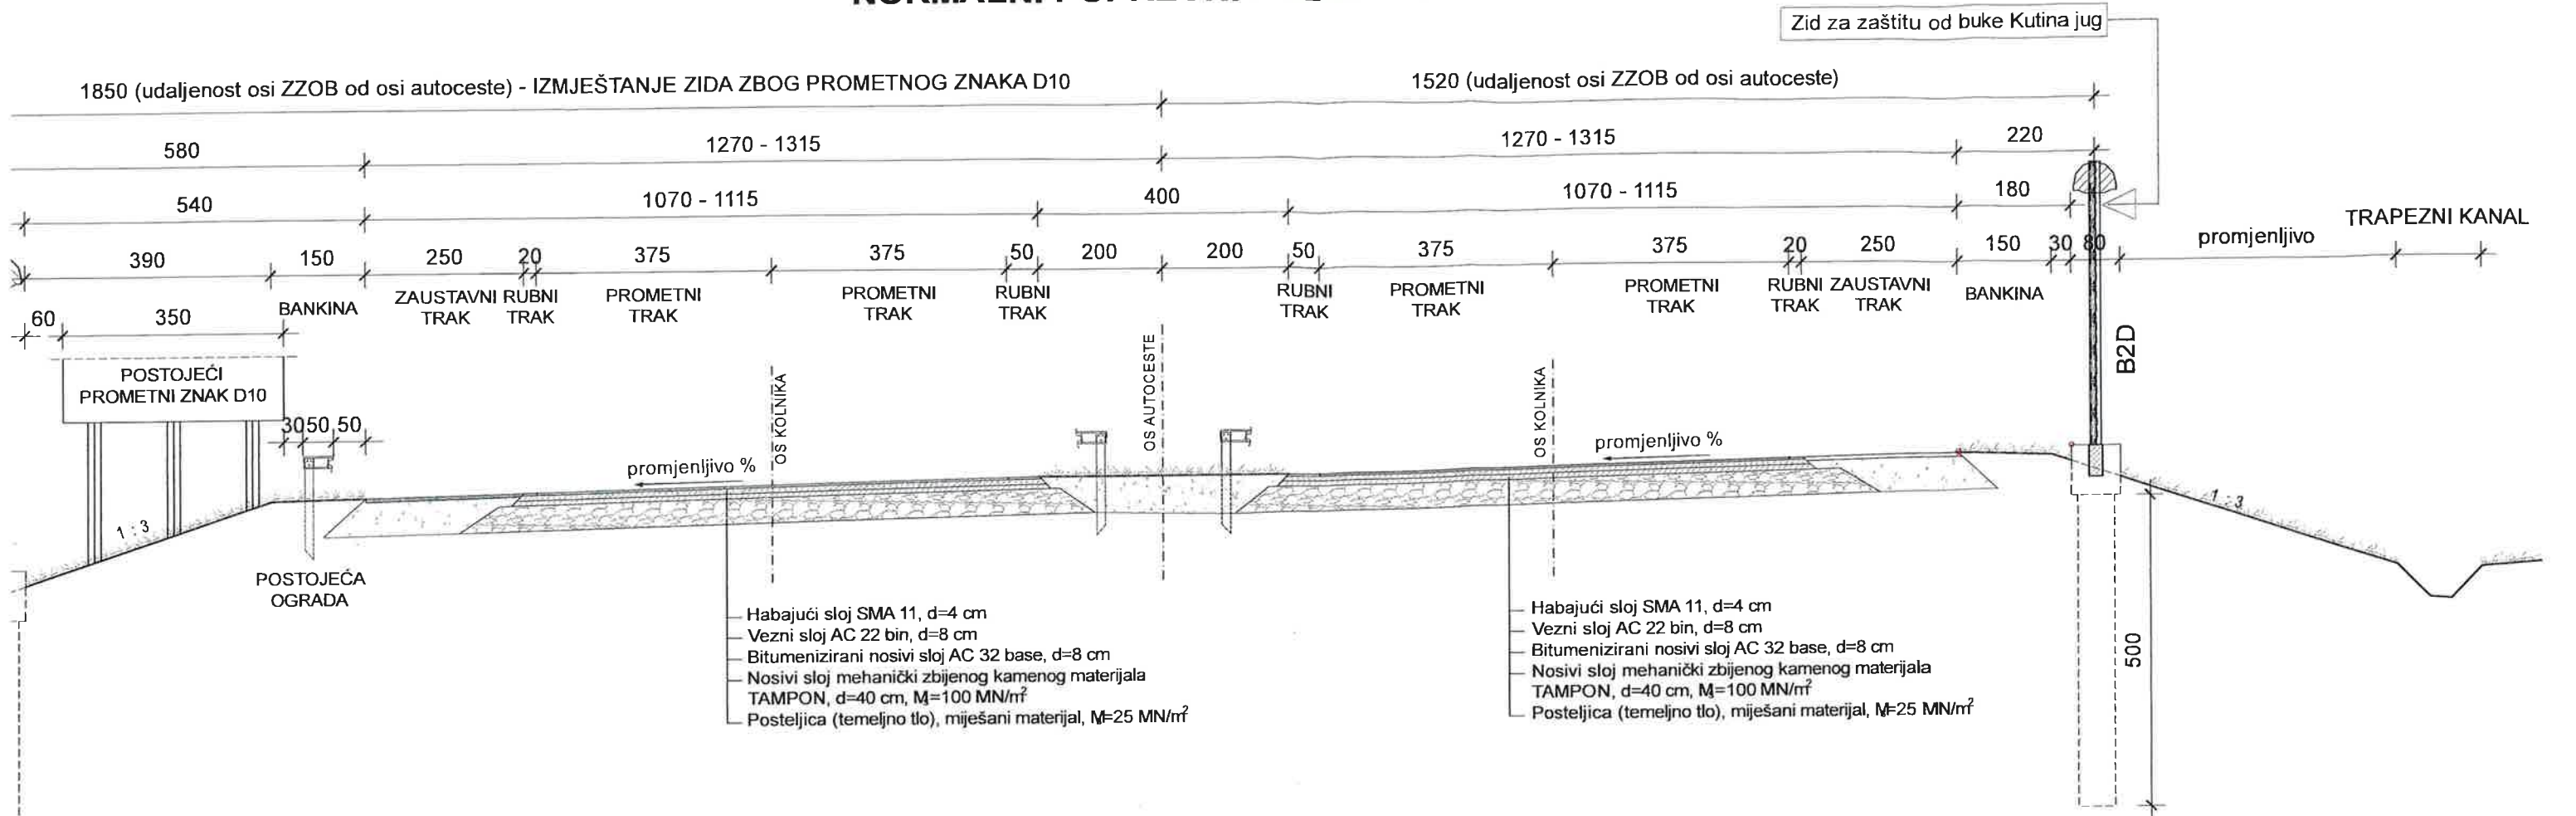

Naručitelj:	HRVATSKE AUTOCESTE d.o.o. za upravljanje, građenje i održavanje autoceste Širolina 4, 10 000 Zagreb	Izrađivač:	 DARH 2 d.o.o., Ljubičin prolaz 3, Samobor akustika@darh2.hr ; http://www.darh2.hr	
Vrsta projekta:	Projekt zaštite od buke	Razina projekta:	IZVEDBENI PROJEKT izmjene	
Naziv projekta:	Zid za zaštitu od buke AC Bregana-Zagreb-Lipovac dionica Popovača-Kutina-Novska lokacija: Kutina	Sadržaj grafičkog prikaza:	NORMALNI POPREČNI PRESJEK 2-2 NA TRASI AUTOCESTE IZMEĐU ZZOB OZNAKA B2D I B2L-2	
Glavni projektant:	Branko Doračić, ing.građ.	Suradnici:	Maroje Sušac, dipl.ing.građ.	
			dr.sc. Alan Štimac, dipl.ing.el.	
			Jurica Barić, teh.spec.	
Oznaka projekta:	Mjerilo:	Broj prikaza:	Datum:	
03/2014-IZP_2	1:100	G.4.2.	2018-01	

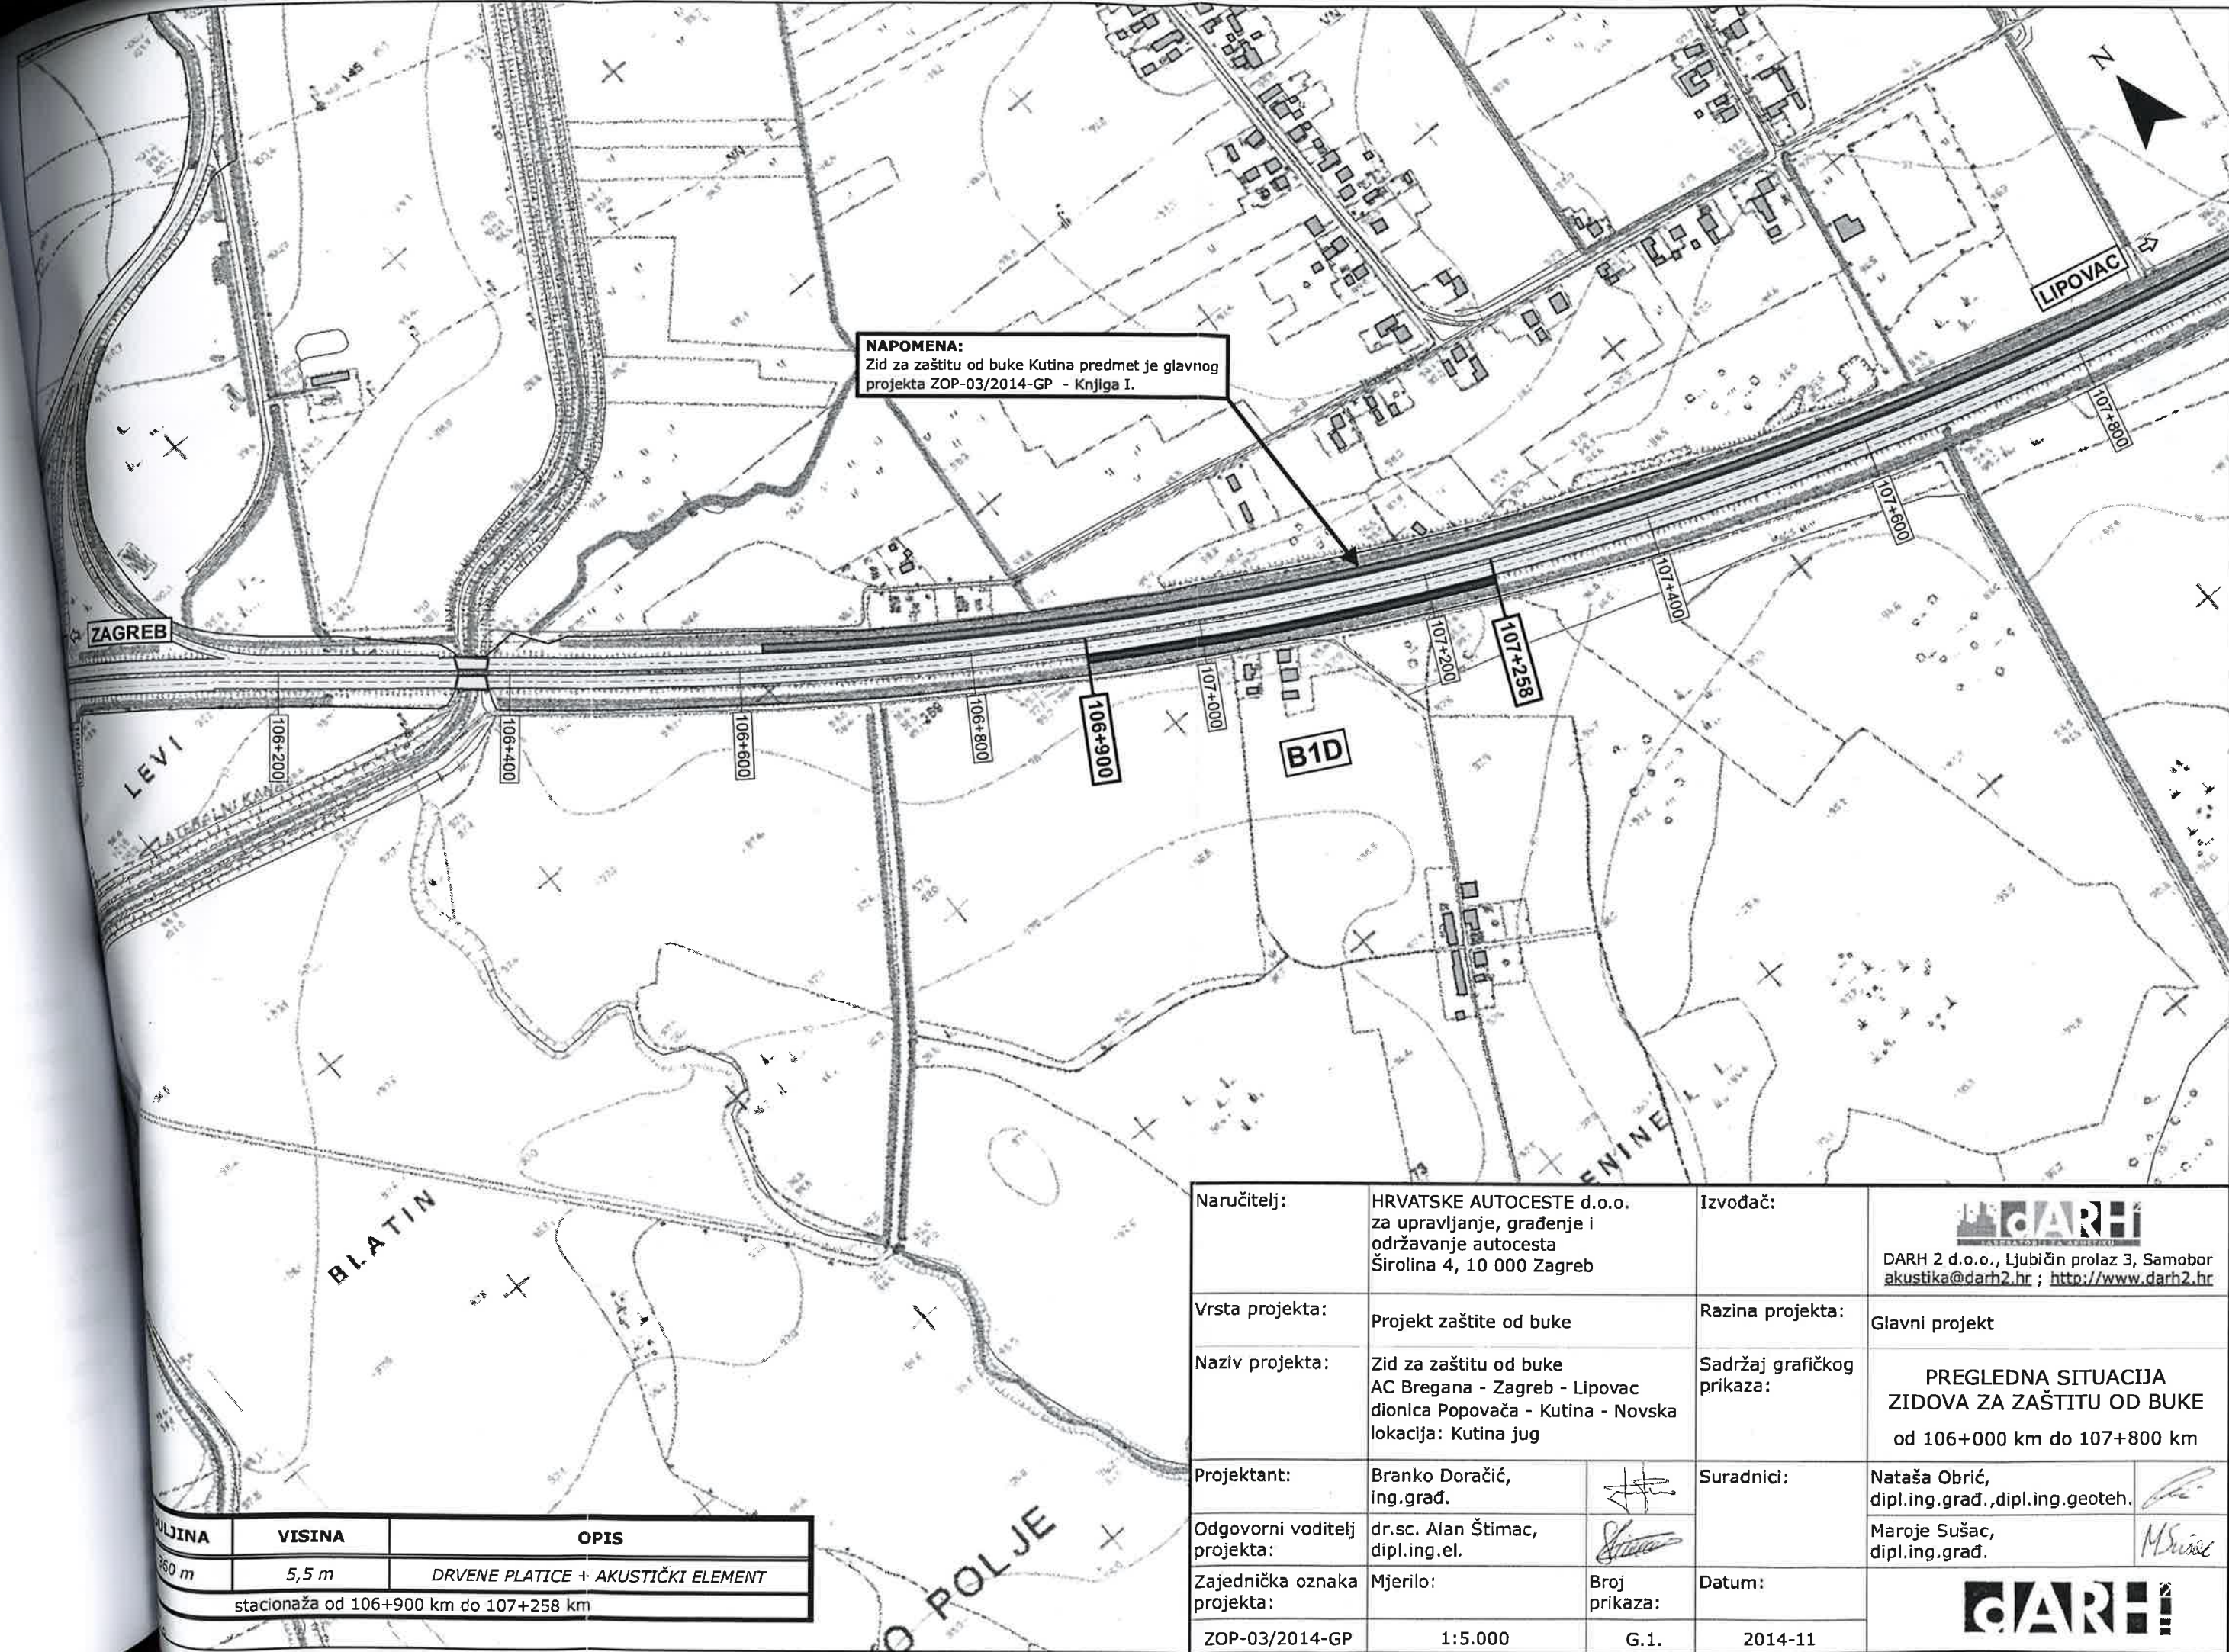

NAPOMENA:
Zid za zaštitu od buke Kutina predmet je glavnog projekta ZOP-03/2014-GP - Knjiga I.

ŠIRINA	VISINA	OPIS
3,50 m	5,5 m	DRVENE PLATICE + AKUSTIČKI ELEMENT
stacionaža od 106+900 km do 107+258 km		

Naručilac:	HRVATSKE AUTOCESTE d.o.o. za upravljanje, građenje i održavanje autocesta Širočina 4, 10 000 Zagreb	Izvođač:	 DARH 2 d.o.o., Ljubičin prolaz 3, Samobor akustika@darh2.hr ; http://www.darh2.hr	
Vrsta projekta:	Projekt zaštite od buke	Razina projekta:	Glavni projekt	
Naziv projekta:	Zid za zaštitu od buke AC Bregana - Zagreb - Lipovac dionica Popovača - Kutina - Novska lokacija: Kutina jug	Sadržaj grafičkog prikaza:	PREGLEDNA SITUACIJA ZIDOVA ZA ZAŠTITU OD BUKE od 106+000 km do 107+800 km	
Projektant:	Branko Doračić, ing.građ.	Suradnici:	Nataša Obrić, dipl.ing.građ.,dipl.ing.geoteh.	
Odgovorni voditelj projekta:	dr.sc. Alan Štimac, dipl.ing.el.		Maroje Sušac, dipl.ing.građ.	
Zajednička oznaka projekta:	Mjerilo:	Broj prikaza:	Datum:	
ZOP-03/2014-GP	1:5.000	G.1.	2014-11	