


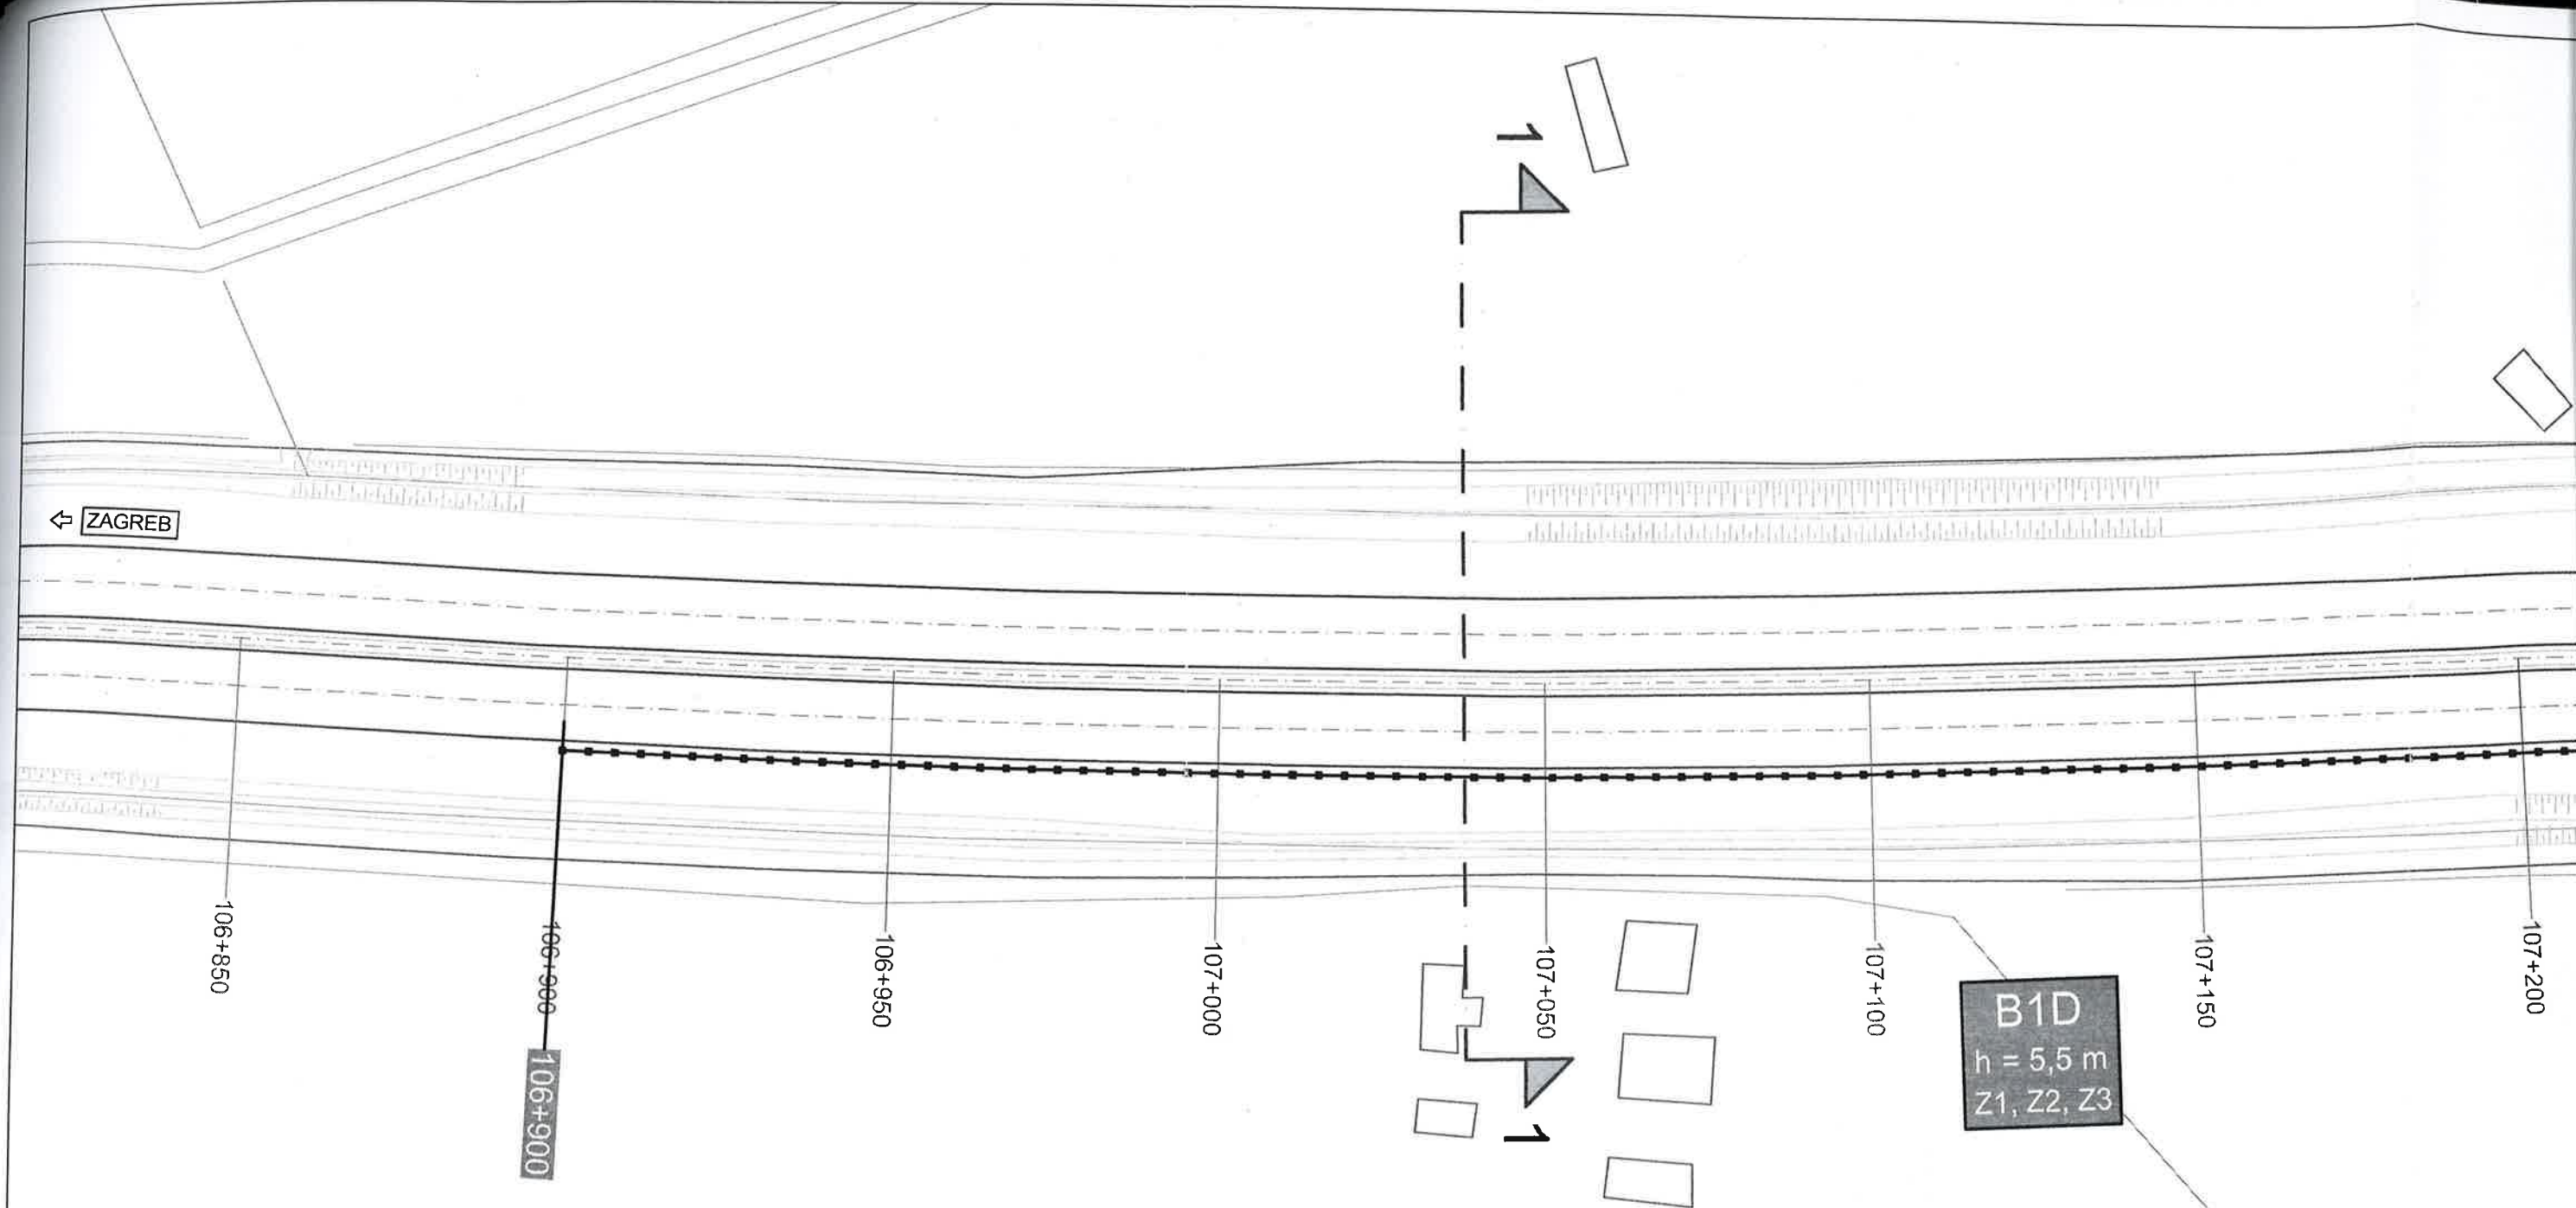

ŠIRINA PLATICA m ²	OZNAKA ZIDA ZA ZAŠTITU OD BUKE	OPIS
0	Z1	DRVENE PLATICE
0	Z2	DRVENE PLATICE
3,0	Z3	DRVENE PLATICE + AKUSTIČKI ELEMENT
0	Z2	DRVENE PLATICE
0	Z1	DRVENE PLATICE

Naručilj:	HRVATSKE AUTOCESTE d.o.o. za upravljanje, građenje i održavanje autocesta Širolina 4, 10 000 Zagreb	Izvođač:	 DARH 2 d.o.o., Ljubičin prolaz 3, Samobor akustika@darh2.hr ; http://www.darh2.hr
Vrsta projekta:	Projekt zaštite od buke	Razina projekta:	Glavni projekt
Naziv projekta:	Zid za zaštitu od buke AC Bregana - Zagreb - Lipovac dionica Popovača - Kutina - Novska lokacija: Kutina jug	Sadržaj grafičkog prikaza:	PREGLEDNA SITUACIJA PROJEKTIRANIH ZIDOVA ZA ZAŠTITU OD BUKE od 106+850 km do 107+350
Projektant:	Branko Doračić, ing.građ.	Suradnici:	Nataša Obrić, dipl.ing.građ.,dipl.ing.geotech.
Odgovorni voditelj projekta:	dr.sc. Alan Štimac, dipl.ing.el.		Maroje Sušac, dipl.ing.građ.
Zajednička oznaka projekta:	Mjerilo:	Broj prikaza:	Datum:
ZOP-03/2014-GP	1:1.000	G.2.	2014-11





ZID ZA ZAŠTITU OD BUKE	X	Y	DULJINA / m	VISINA / m	POVRŠINA PLATICA / m ²	OZNAKA ZIDA ZA ZAŠTITU OD BUKE	OPIS
B1D	521149,3	5034890,5	4,0	3,0	10,0	Z1	DRVENE PLATICE
	521152,7	5034888,5					
	521152,7	5034888,5	4,0	4,0	14,0	Z2	DRVENE PLATICE
	521156,2	5034886,4					
	521156,2	5034886,4	344,0	5,5	1548,0	Z3	DRVENE PLATICE + AKUSTIČKI ELEMENT
	521458,5	5034722,7					
	521458,5	5034722,7	4,0	4,0	14,0	Z2	DRVENE PLATICE
	521462,2	5034721,0					
	521462,2	5034721,0	4,0	3,0	10,0	Z1	DRVENE PLATICE
	521465,8	5034719,4					

Naručilac:

Vrsta projekta:

Naziv projekta:

Projektant:

Odgovorni voditelj projekta:

Zajednička oznaka projekta:

ZOP-03/2014-G