
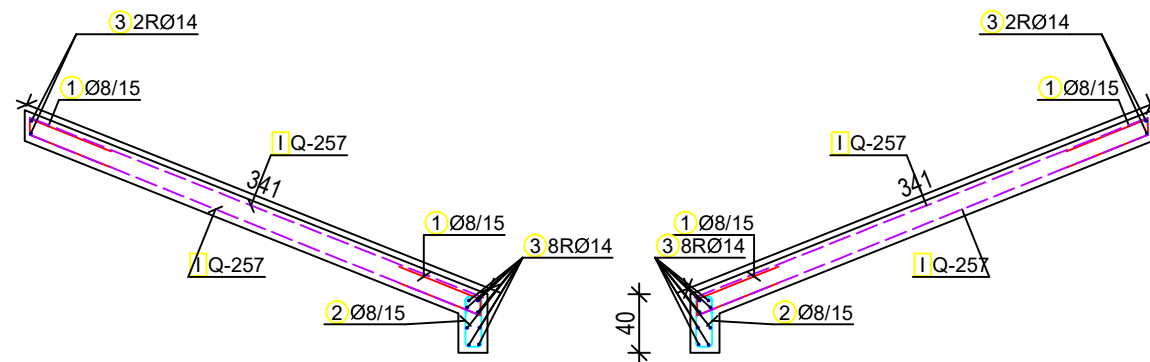
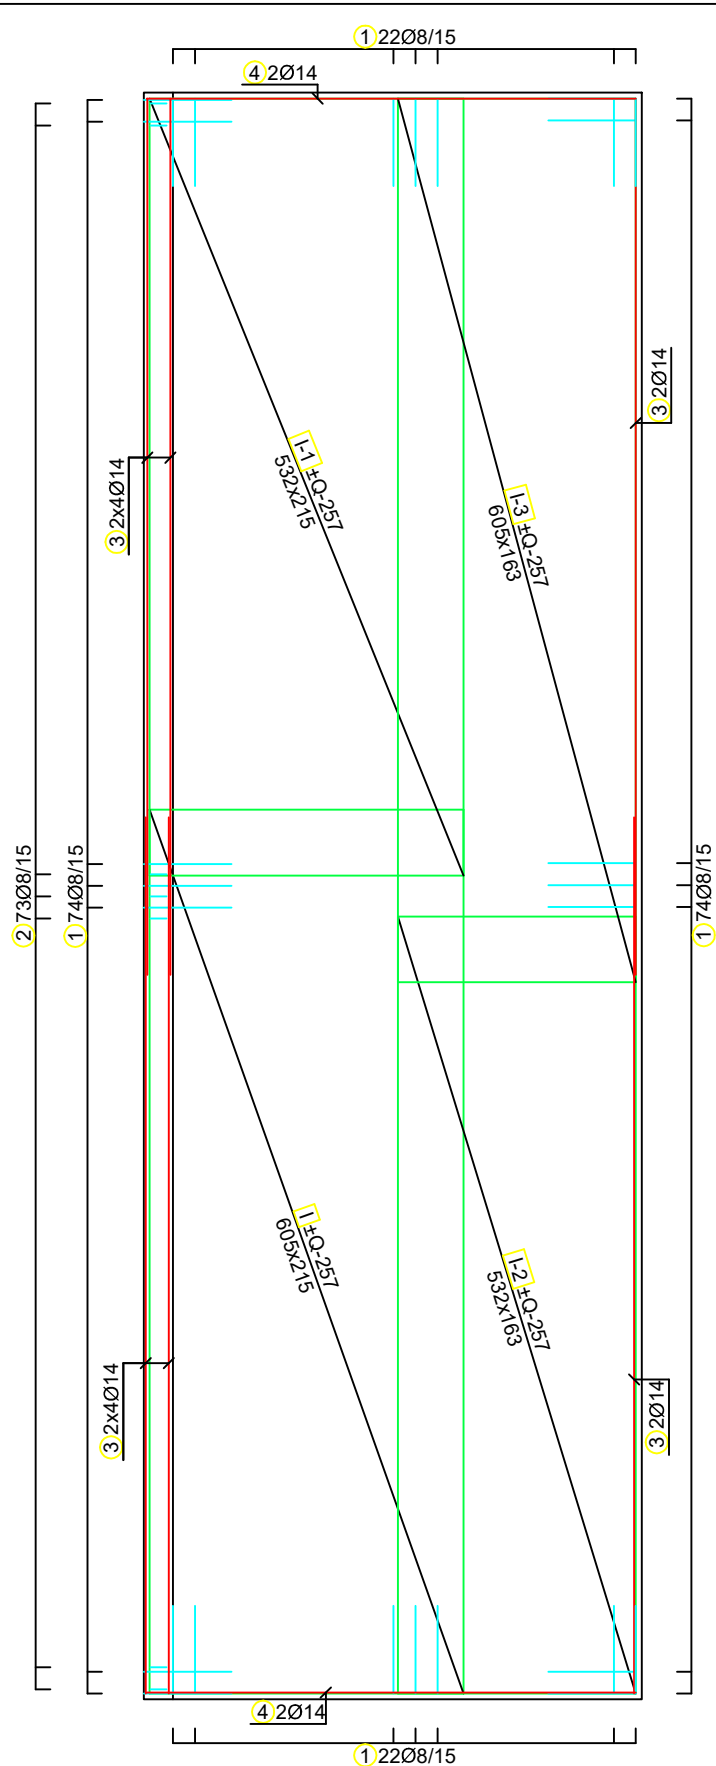


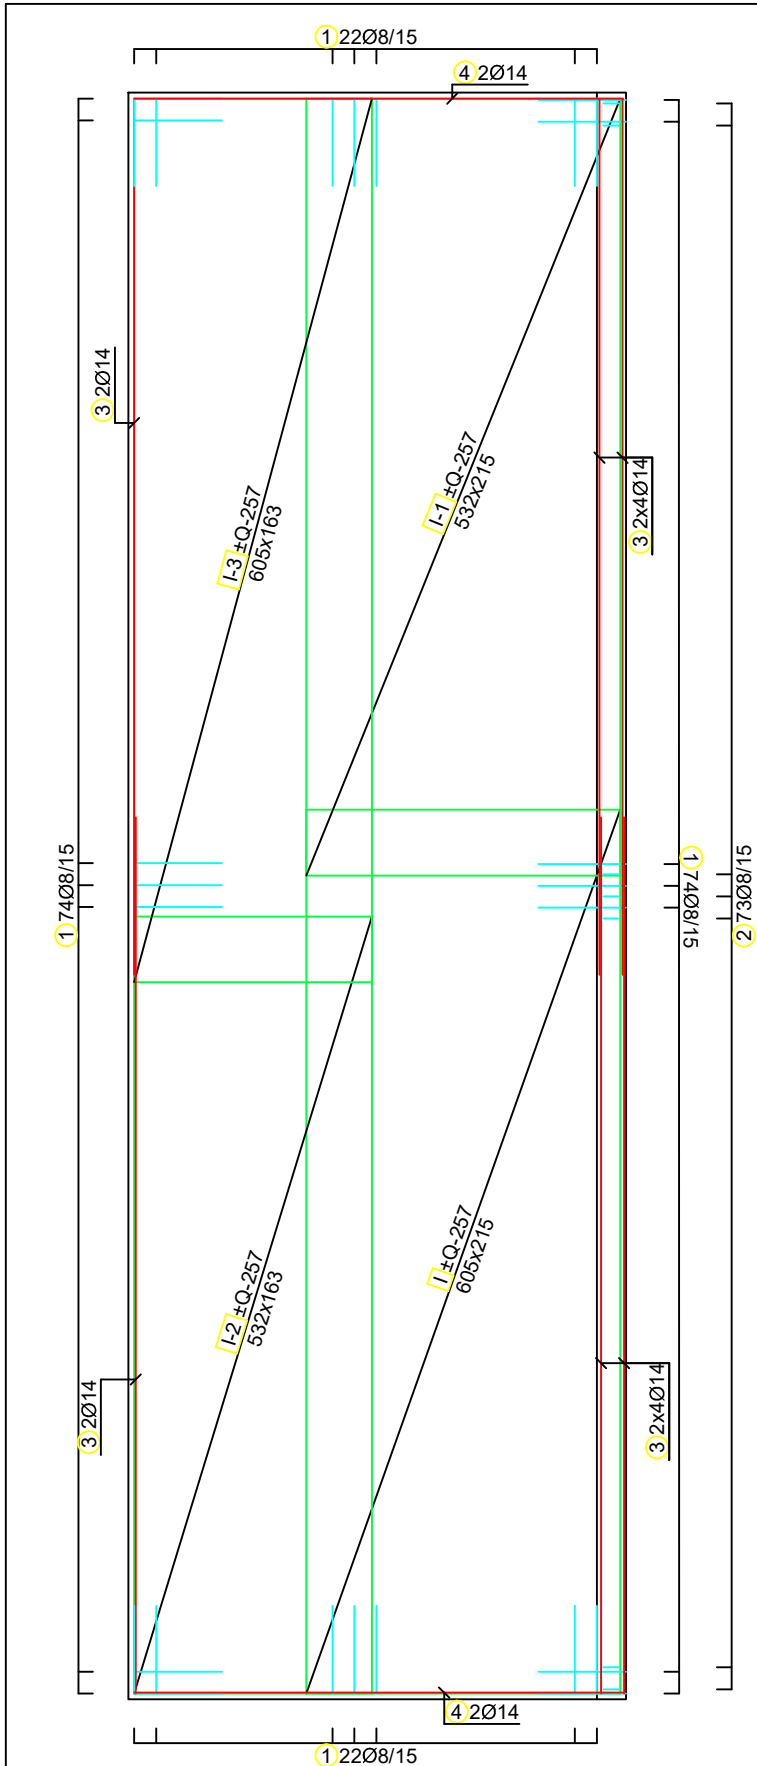

Šipke - specifikacija					
ozn	oblik i mjere [cm]	Ø	lg [m]	n [kom]	lgm [m]
ARMATURA SANACIJE KORITA VODOTOKA (1 kom)					
1		8	1.31	384	503.04
2		8	1.07	146	156.22
3		14	6.00	32	192.00
4		14	3.35	8	26.80

Šipke - rekapitulacija			
Ø [mm]	lgm [m]	Jedinična težina [kg/m]	Težina [kg]
RA2			
8	659.26	0.41	267.00
14	218.80	1.24	271.75
Ukupno			538.75

Mreže - specifikacija						
Pozicija	Oznaka mreže	B [cm]	L [cm]	n	Jedinična težina [kg/m²]	Ukupna težina [kg]
ARMATURA SANACIJE KORITA VODOTOKA (1 kom)						
I	Q-257	215	605	4	4.02	209.16
I-1	Q-257	215	532	4	4.02	183.92
I-2	Q-257	163	532	4	4.02	139.44
I-3	Q-257	163	605	4	4.02	158.57
Ukupno						691.10

Mreže - rekapitulacija					
Oznaka mreže	B [cm]	L [cm]	n	Jedinična težina [kg/m²]	Ukupna težina [kg]
Q-257	215	605	16	4.02	836.64
Ukupno					836.64

Mreže - plan rezanja	
Q-257 (215 cm x 605 cm)	

 PLAN d.o.o.	Sadržaj:		ZOP:HP 20218	
Naziv podnositelja zahtjeva: Hrvatske autoceste d.o.o. Sektor za investicije i EU fondove Šetlistova 4, 10000 Zagreb	PLAN ARMATURE AB OBLOGE		Mjerilo : 1:50	
	Izradili:		Mjesto i datum:	
	Projektant:		Zagreb, VII/2021.	
SANACIJE I REKONSTRUKCIJE GRAĐEVINE VODOZAŠTITE I PRIPADAJUĆE DISPOZICIJE VODA ZA AUTOCESTU A3 BREGANA - ZAGREB - NAZIV objekta i dijela zahvata: Sanacija obloge korita vodotoka u stac km 171+919 L i D	D. Čivrag, mag.ing.aedif L. Dijan, mag.ing.aedif.		Redni broj nacрта: 3.	
	Oznaka projekta:		KVH 08-567	IZVEDBENI PROJEKT