


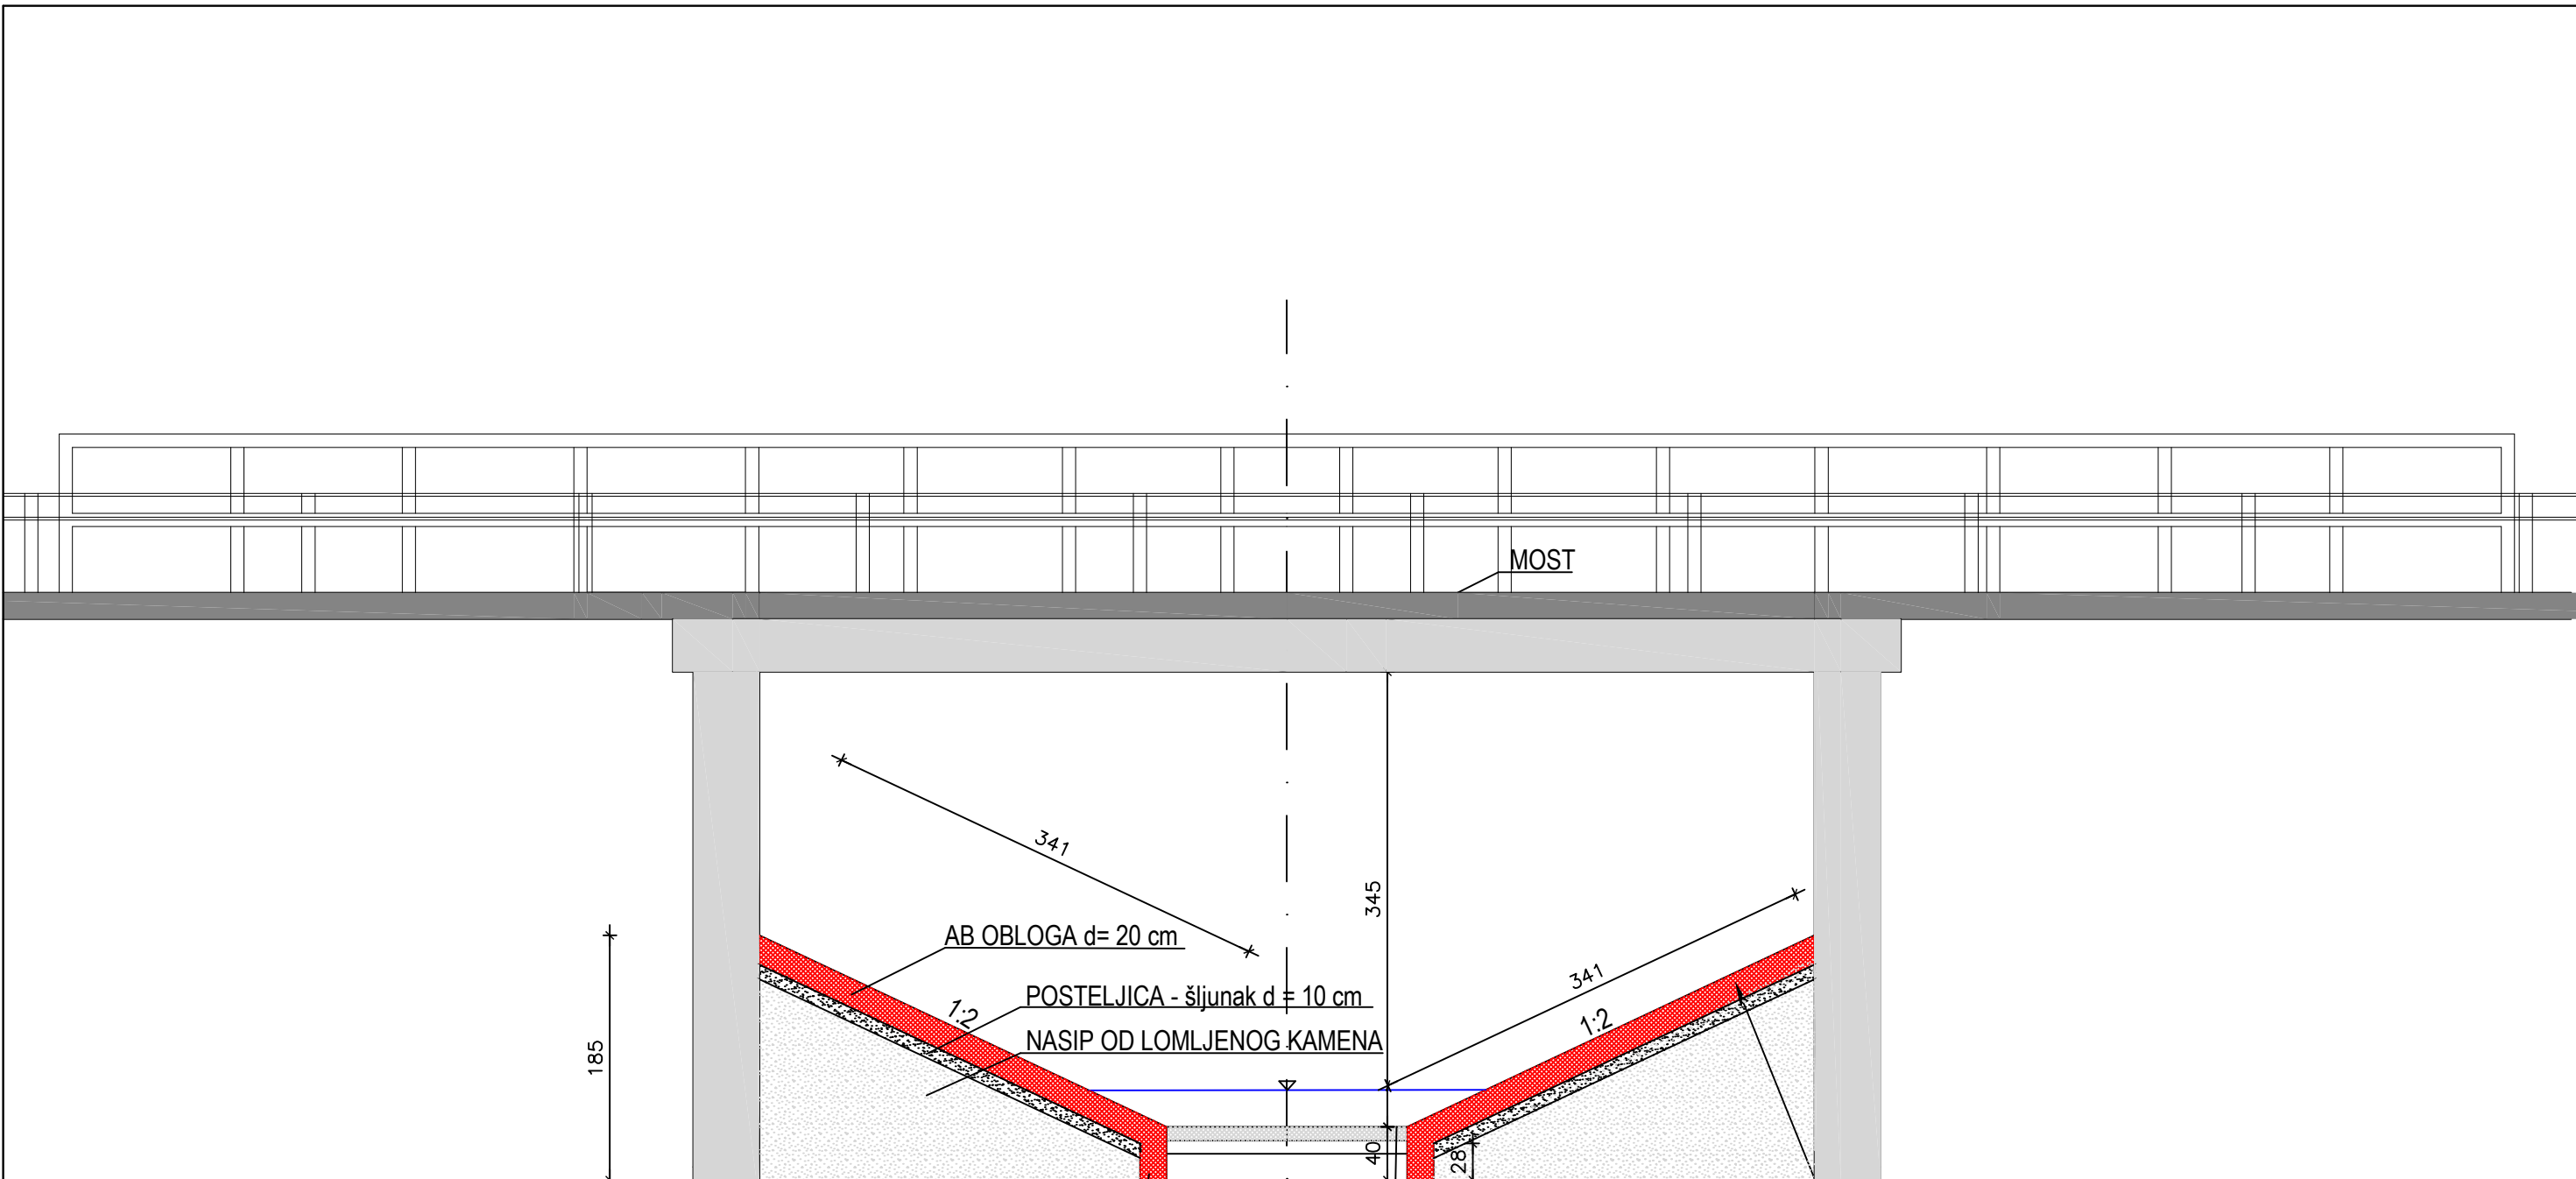

- POSTUPAK SANACIJE OBLOGE KORITA:
1. UKLANJANJE BETONSKIH KOCKI
 2. UKLANJANJE BETONSKIH OSTATAKA
 3. ISKOP MULJEVITOG DNA
 4. UREĐENJE TEMELJNOG TLA
 5. IZVEDBA NASIPA
 6. IZVEDBA POSTELJICE
 7. IZVEDBA AB GREDE, h 40 cm
 8. IZVEDBA AB -PLOČE AB, C25/30 ,deb. 20 cm,

 PLAN d.o.o. Naziv podnositelja zahtjeva: Hrvatske autoceste d.o.o. Sektor za investicije i EU fondove Širočina 4, 10000 Zagreb Zahvat: SANACIJE I REKONSTRUKCIJE GRAĐEVINE VODOZAŠTITE I PRIPADAJUĆE DISPOZICIJE VODA ZA AUTOCESTU A3 BREGANA - ZAGREB - LIPOVAC Naziv projektiranog dijela zahvata: Sanacija obloge korita vodotoka u stac km 171+919 L i D	Sadržaj:		ZOP:HP 20218	
	POPREČNI PRESJEK VODOTOKA		Mjerilo : 1:50	
	Izradili: D. Čivrag, mag.ing.aedif L. Dijan, mag.ing.aedif.		Projektant: Svjetlan Hudec dipl.ing.građ.	
	Oznaka projekta:		KVH 08-567	IZVEDBENI PROJEKT
				Redni broj nacrta: 2.
				Mjesto i datum: Zagreb, VII/2021.