


Google Maps




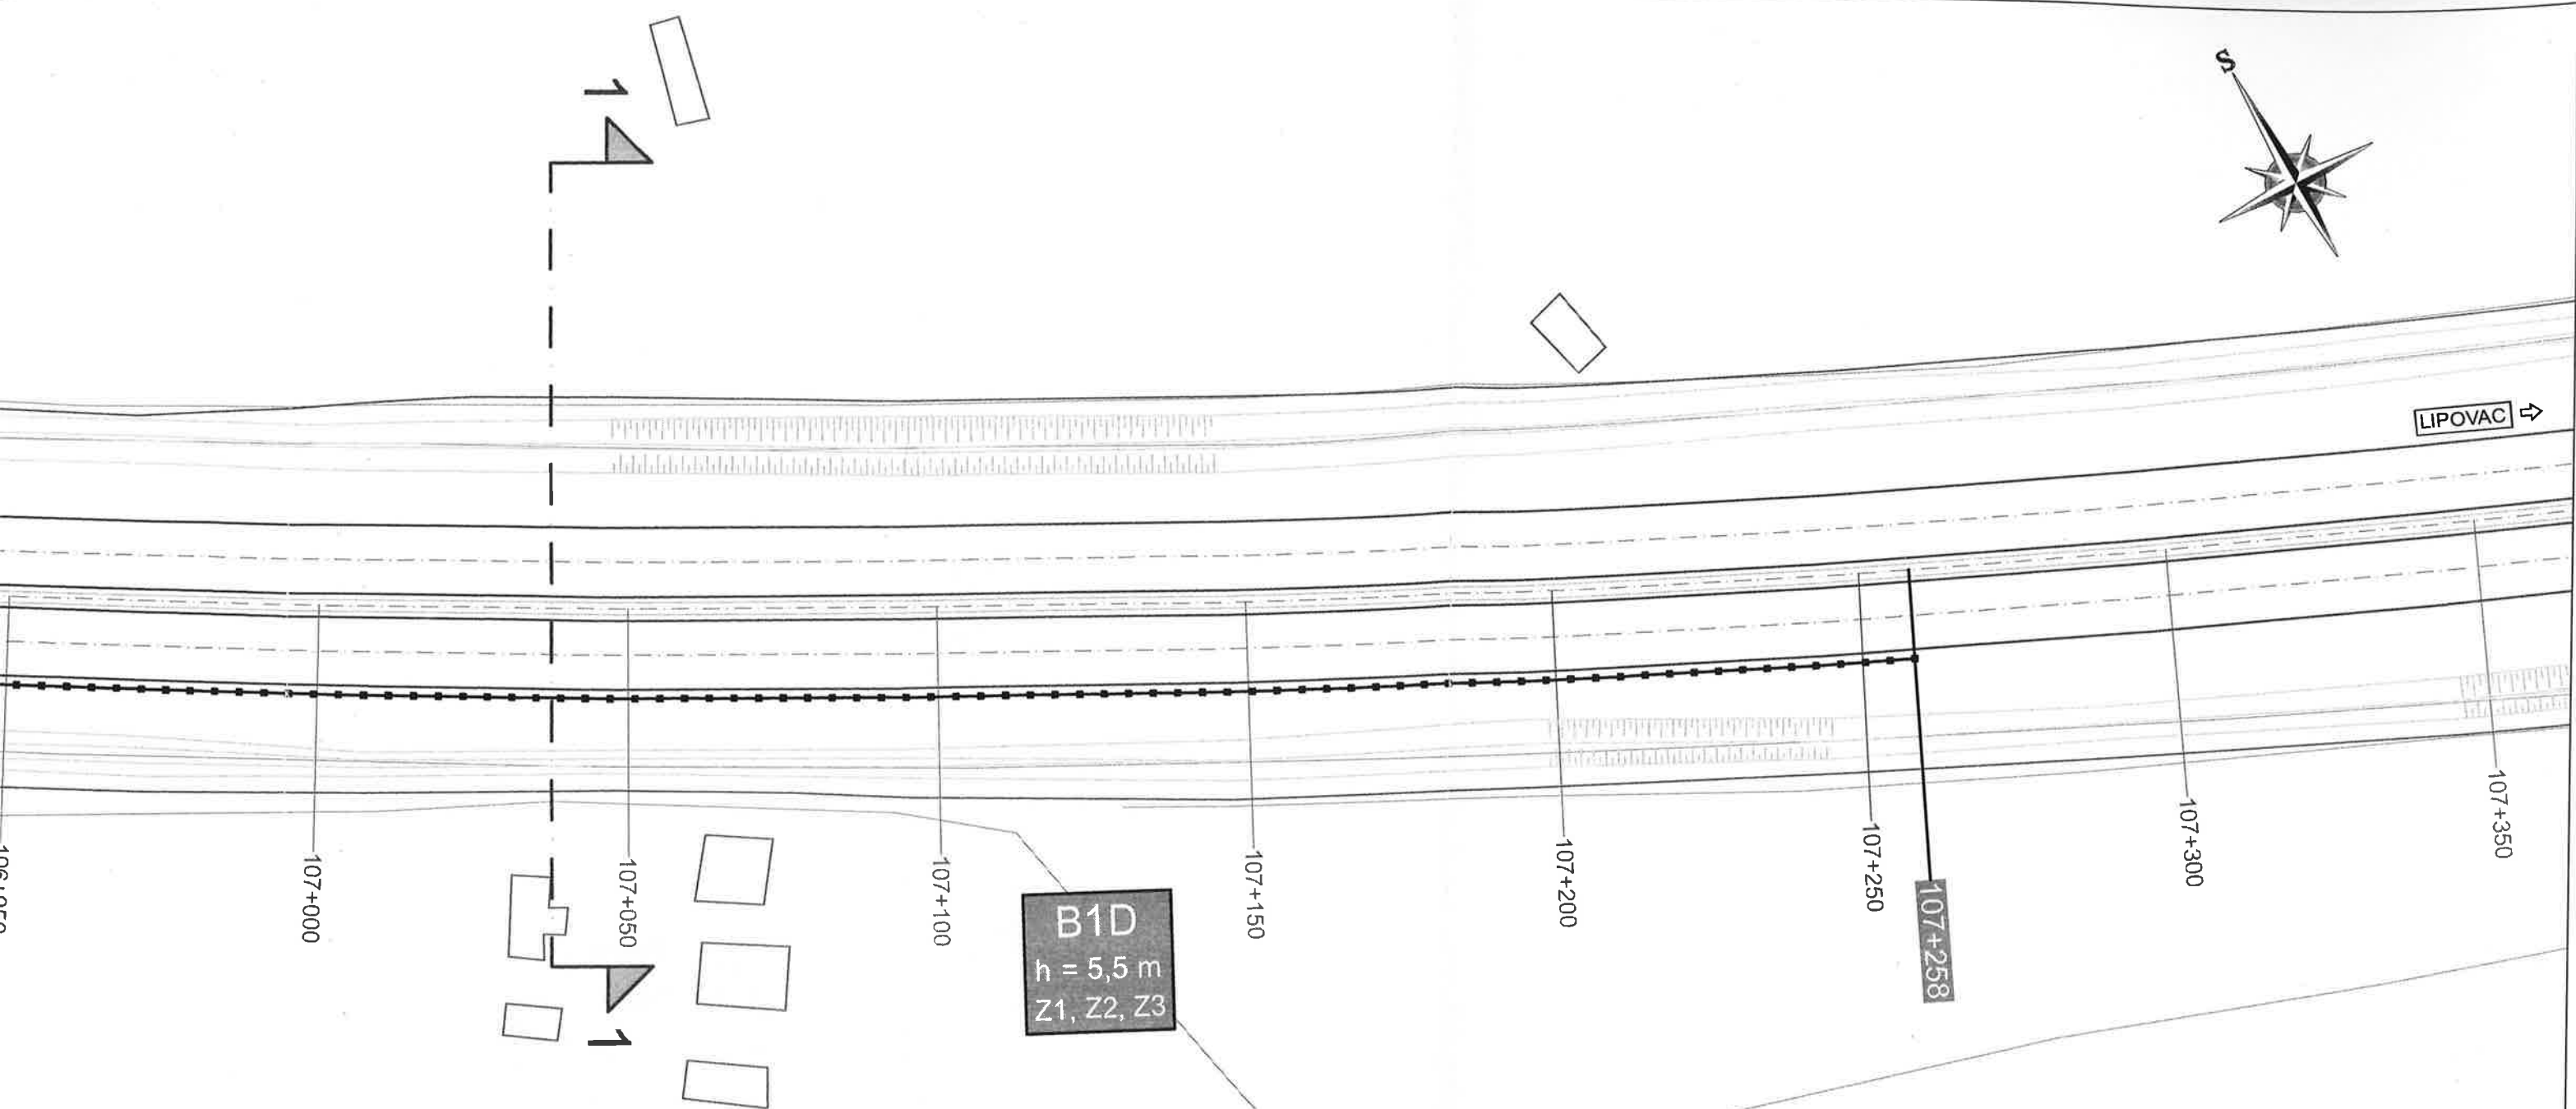

ŠIRINA ZIDA m ²	OZNAKA ZIDA ZA ZAŠTITU OD BUKE	OPIS
0	Z1	DRVENE PLATICE
0	Z2	DRVENE PLATICE
3,0	Z3	DRVENE PLATICE + AKUSTIČKI ELEMENT
0	Z2	DRVENE PLATICE
0	Z1	DRVENE PLATICE

Naručilj:	HRVATSKE AUTOCESTE d.o.o. za upravljanje, građenje i održavanje autocesta Širolina 4, 10 000 Zagreb	Izvođač:	 DARH 2 d.o.o., Ljubičin prolaz 3, Samobor akustika@darh2.hr ; http://www.darh2.hr
Vrsta projekta:	Projekt zaštite od buke	Razina projekta:	Glavni projekt
Naziv projekta:	Zid za zaštitu od buke AC Bregana - Zagreb - Lipovac dionica Popovača - Kutina - Novska lokacija: Kutina jug	Sadržaj grafičkog prikaza:	PREGLEDNA SITUACIJA PROJEKTIRANIH ZIDOVA ZA ZAŠTITU OD BUKE od 106+850 km do 107+350
Projektant:	Branko Doračić, ing.građ.	Suradnici:	Nataša Obrić, dipl.ing.građ.,dipl.ing.geotech.
Odgovorni voditelj projekta:	dr.sc. Alan Štimac, dipl.ing.el.		Maroje Sušac, dipl.ing.građ.
Zajednička oznaka projekta:	Mjerilo:	Broj prikaza:	Datum:
ZOP-03/2014-GP	1:1.000	G.2.	2014-11



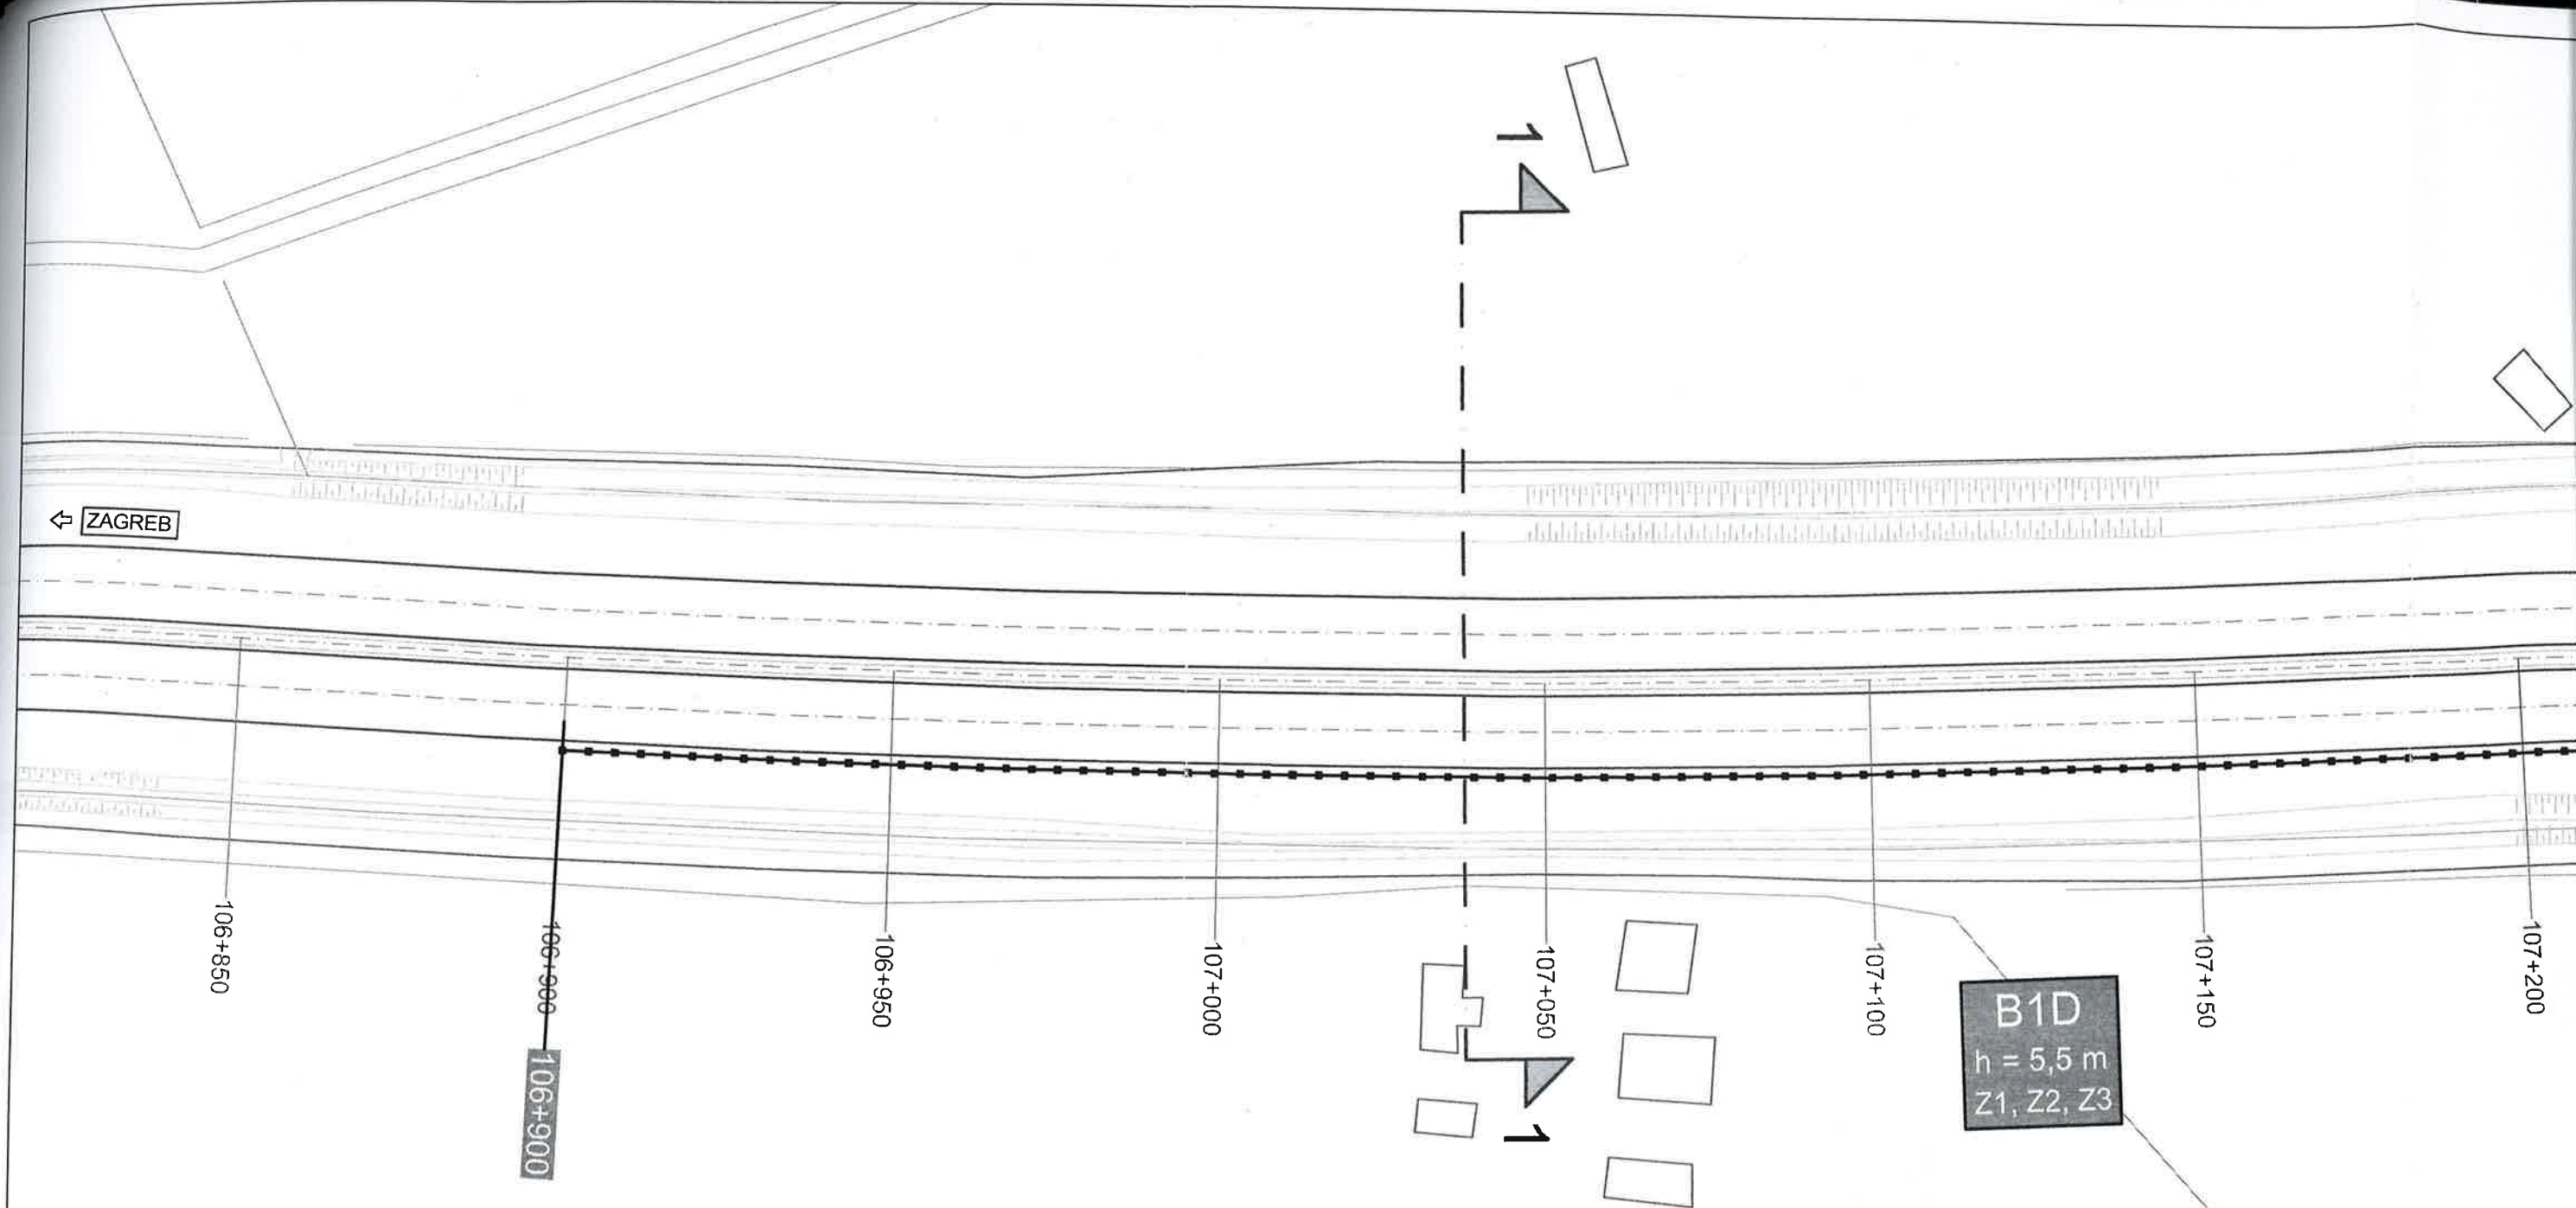

ZID ZA ZAŠTITU OD BUKE	X	Y	DULJINA / m	VISINA / m	POVRŠINA PLATICA / m ²	OZNAKA ZIDA ZA ZAŠTITU OD BUKE	OPIS
B1D	521149,3	5034890,5	4,0	3,0	10,0	Z1	DRVENE PLATICE
	521152,7	5034888,5					
	521152,7	5034888,5	4,0	4,0	14,0	Z2	DRVENE PLATICE
	521156,2	5034886,4					
	521156,2	5034886,4	344,0	5,5	1548,0	Z3	DRVENE PLATICE + AKUSTIČKI ELEMENT
	521458,5	5034722,7					
	521458,5	5034722,7	4,0	4,0	14,0	Z2	DRVENE PLATICE
	521462,2	5034721,0					
	521462,2	5034721,0	4,0	3,0	10,0	Z1	DRVENE PLATICE
	521465,8	5034719,4					

Naručitelj:

Vrsta projekta:

Naziv projekta:

Projektant:



Odgovorni voditelj projekta:

Zajednička oznaka projekta:

ZOP-03/2014-G


AKUSTIČKI ELEMENT

PRESJEK MJ 1:10

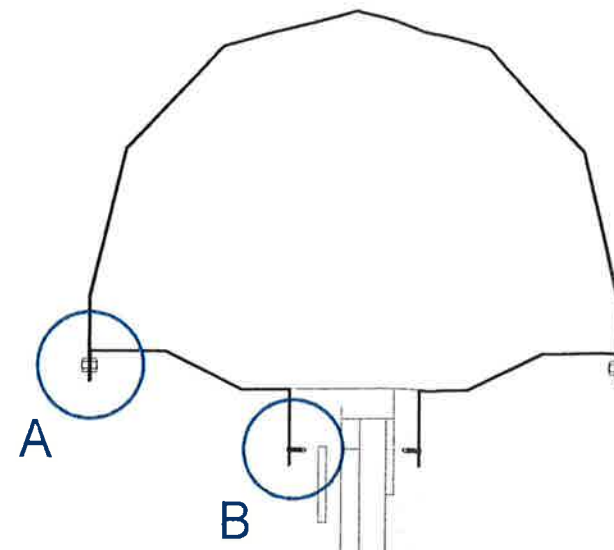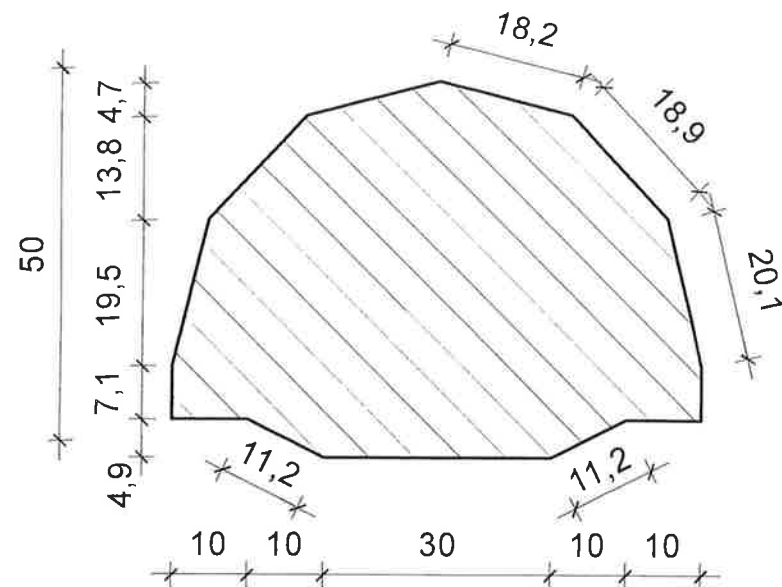


MJ 1:5


DETALJ A

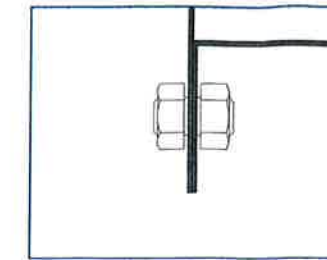


DETALJ B

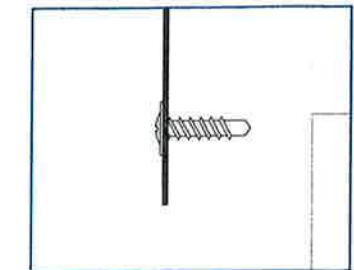




POGLED I TLOCRT MJ 1:30

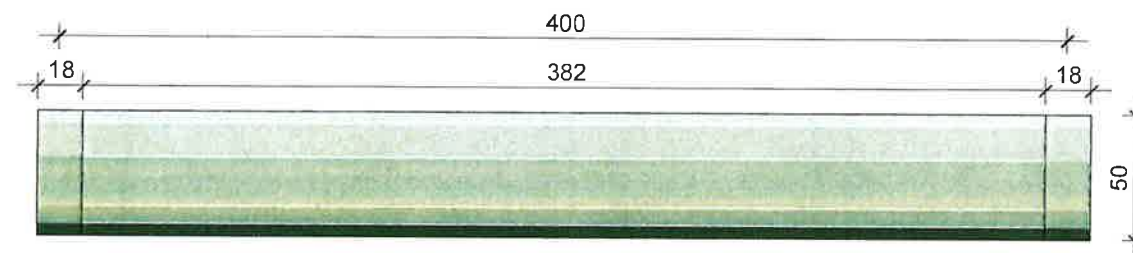

TLOCRT


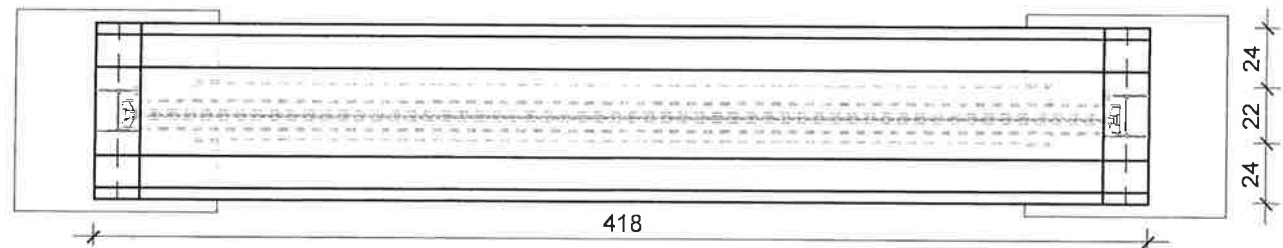


SPOJ AKUSTIČKOG ELEMENTA I STUPA HEA 180 MJ 1:10

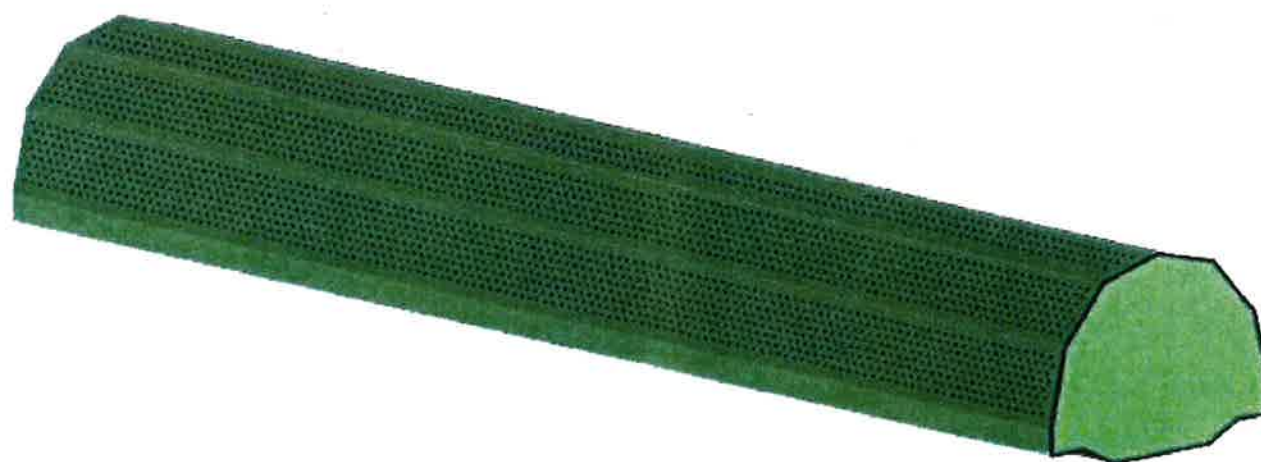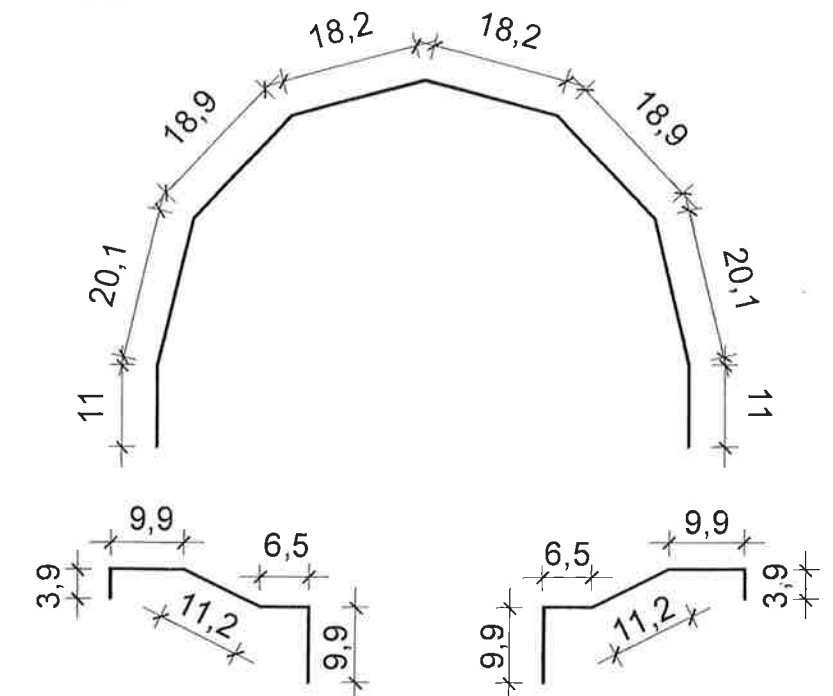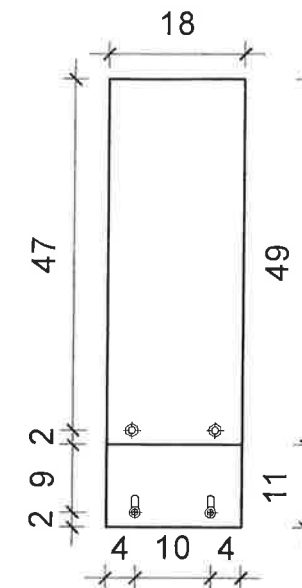


Naručilac:	HRVATSKE AUTOCESTE d.o.o. za upravljanje, građenje i održavanje autocesta Širočina 4, 10 000 Zagreb	Izrađivač:	 DARH 2 d.o.o., Ljubičin prolaz 3, Samobor akustika@darh2.hr ; http://www.darh2.hr
Vrsta projekta:	Projekt zaštite od buke	Razina projekta:	IZVEDBENI PROJEKT izmjene
Naziv projekta:	Zid za zaštitu od buke AC Bregana-Zagreb-Lipovac dionica Popovača-Kutina-Novska lokacija: Kutina	Sadržaj grafičkog prikaza:	AKUSTIČKI ELEMENT PRESJEK, TLOCRT I POGLED
Glavni projektant:	Branko Doračić, ing.građ. 	Suradnici:	Maroje Sušac, dipl.ing.građ. dr.sc. Alan Štimac, dipl.ing.el. Jurica Barić, teh.spec.
Oznaka projekta:	Mjerilo: 1:2,1:10,1:30	Broj prikaza:	G.7.
		Datum:	2018-01
			

NORMALNI POPREČNI PRESJEK 2-2

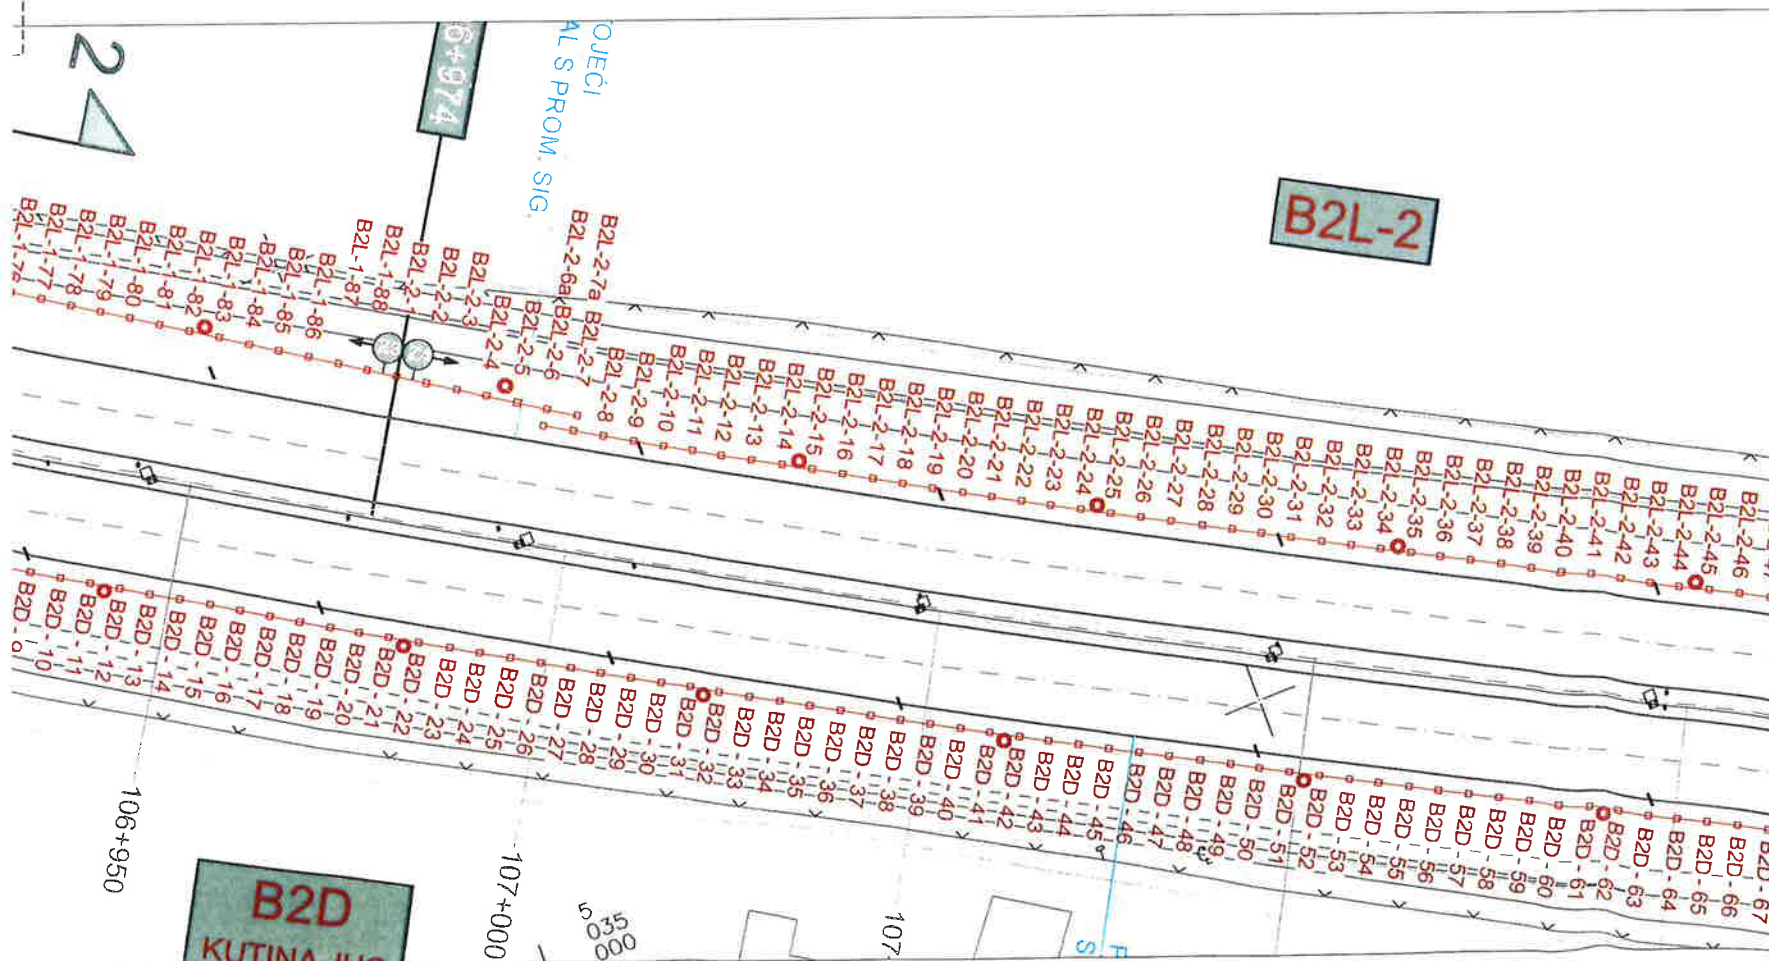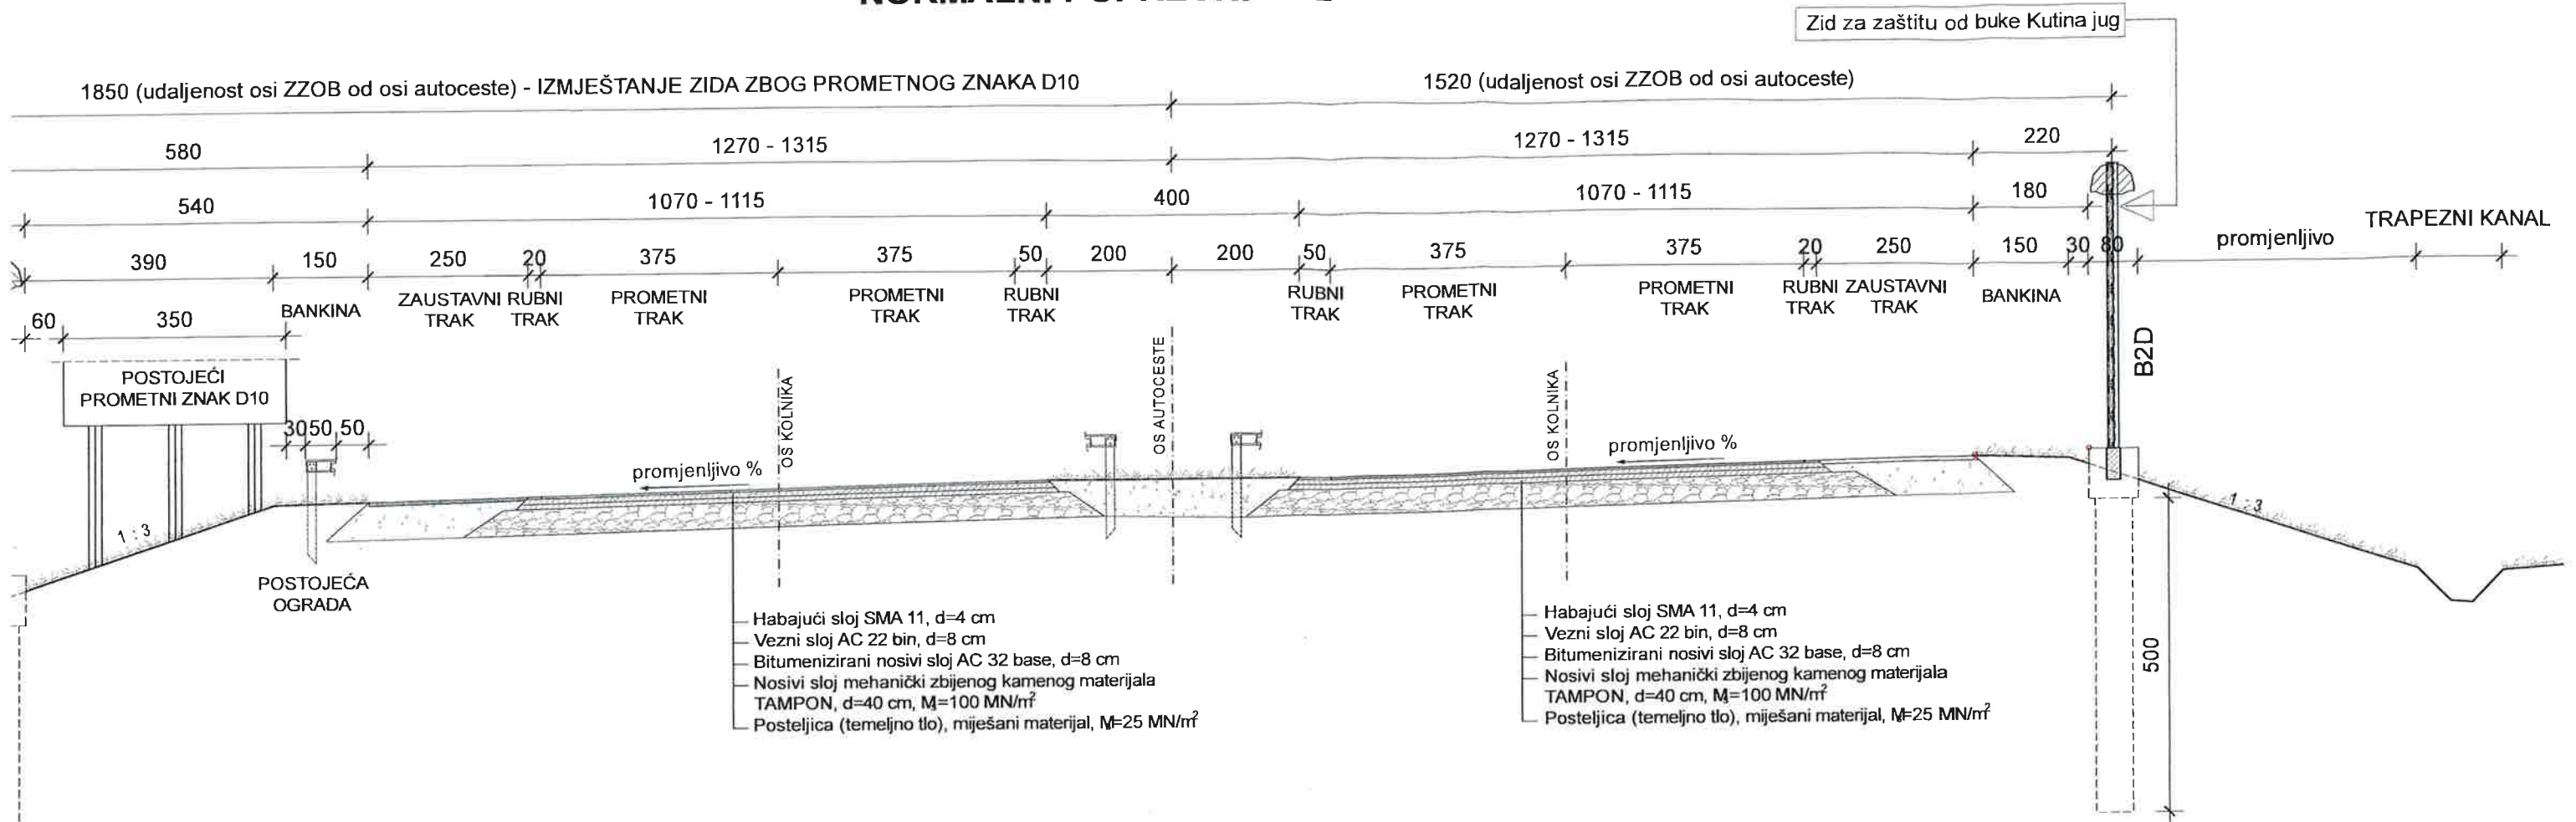

Naručitelj:	HRVATSKE AUTOCESTE d.o.o. za upravljanje, građenje i održavanje autoceste Širolina 4, 10 000 Zagreb	Izrađivač:	DARH 2 d.o.o., Ljubičin prolaz 3, Samobor akustika@darh2.hr ; http://www.darh2.hr
Vrsta projekta:	Projekt zaštite od buke	Razina projekta:	IZVEDBENI PROJEKT izmjene
Naziv projekta:	Zid za zaštitu od buke AC Bregana-Zagreb-Lipovac dionica Popovača-Kutina-Novska lokacija: Kutina	Sadržaj grafičkog prikaza:	NORMALNI POPREČNI PRESJEK 2-2 NA TRASI AUTOCESTE IZMEĐU ZZOB OZNAKA B2D I B2L-2
Glavni projektant:	Branko Doračić, ing.građ.	Suradnici:	Maroje Sušac, dipl.ing.građ. dr.sc. Alan Štimac, dipl.ing.el. Jurica Barić, teh.spec.
Oznaka projekta:	Mjerilo:	Broj prikaza:	Datum:
03/2014-IZP_2	1:100	G.4.2.	2018-01

DARH

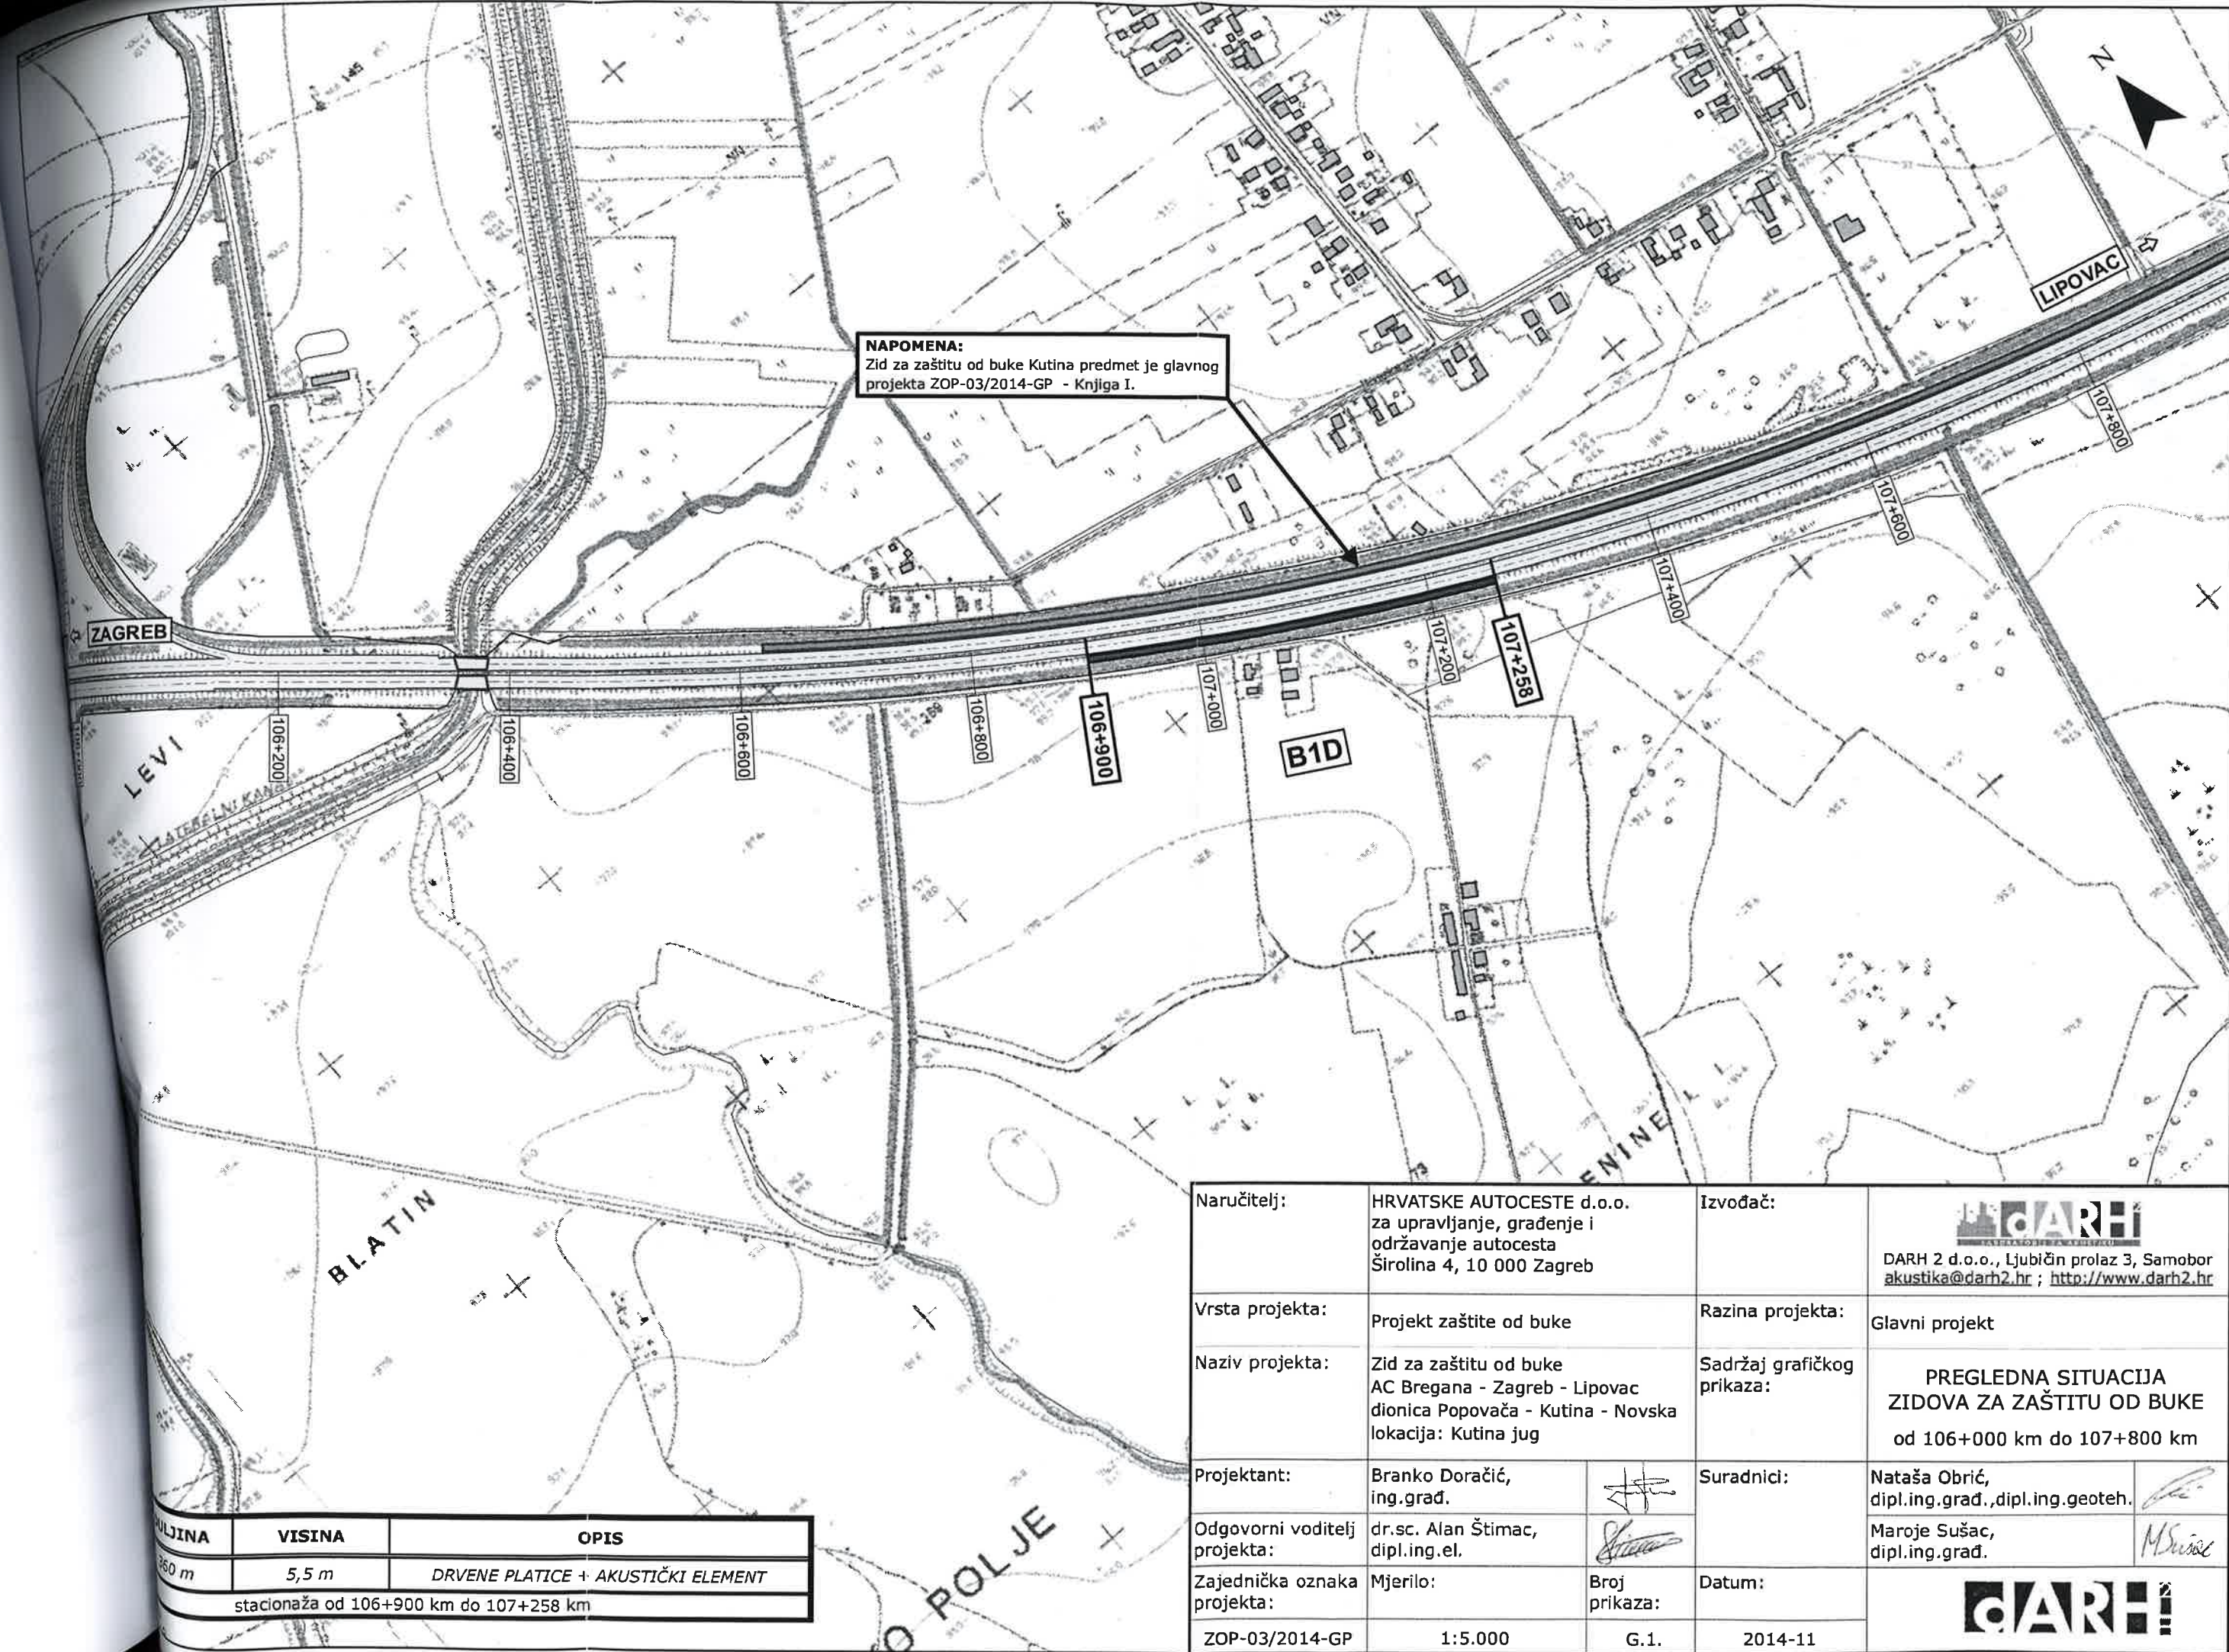

NAPOMENA:
Zid za zaštitu od buke Kutina predmet je glavnog projekta ZOP-03/2014-GP - Knjiga I.

ŠIRINA	VISINA	OPIS
3,50 m	5,5 m	DRVENE PLATICE + AKUSTIČKI ELEMENT
stacionaža od 106+900 km do 107+258 km		

Naručilac:	HRVATSKE AUTOCESTE d.o.o. za upravljanje, građenje i održavanje autocesta Širočina 4, 10 000 Zagreb	Izvođač:	 DARH 2 d.o.o., Ljubičin prolaz 3, Samobor akustika@darh2.hr ; http://www.darh2.hr	
Vrsta projekta:	Projekt zaštite od buke	Razina projekta:	Glavni projekt	
Naziv projekta:	Zid za zaštitu od buke AC Bregana - Zagreb - Lipovac dionica Popovača - Kutina - Novska lokacija: Kutina jug	Sadržaj grafičkog prikaza:	PREGLEDNA SITUACIJA ZIDOVA ZA ZAŠTITU OD BUKE od 106+000 km do 107+800 km	
Projektant:	Branko Doračić, ing.građ.	Suradnici:	Nataša Obrić, dipl.ing.građ.,dipl.ing.geoteh.	
Odgovorni voditelj projekta:	dr.sc. Alan Štimac, dipl.ing.el.		Maroje Sušac, dipl.ing.građ.	
Zajednička oznaka projekta:	Mjerilo:	Broj prikaza:	Datum:	
ZOP-03/2014-GP	1:5.000	G.1.	2014-11	