

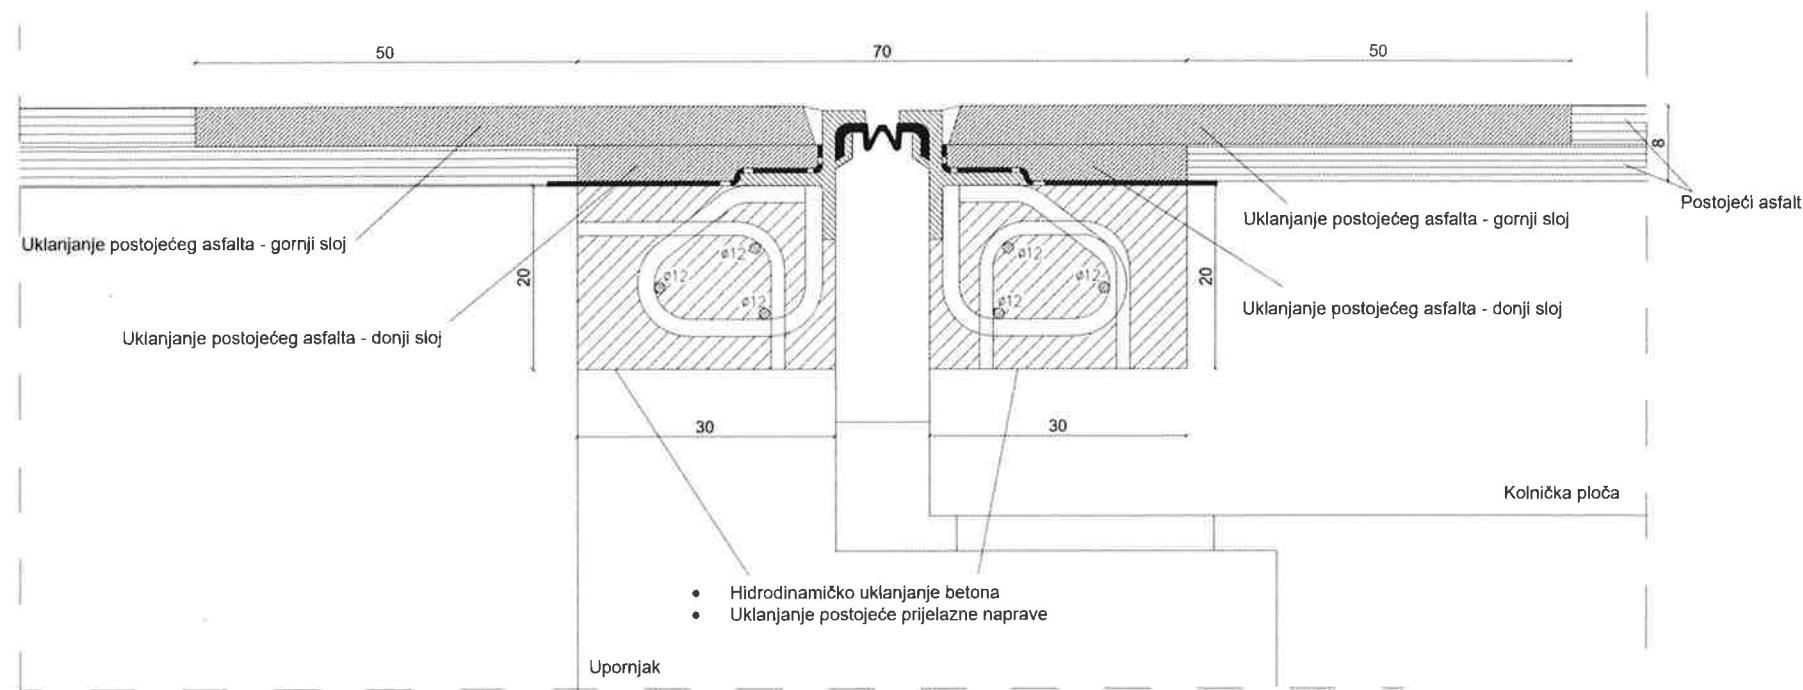


UKLANJANJE POSTOJEĆE PRIJELAZNE NAPRAVE

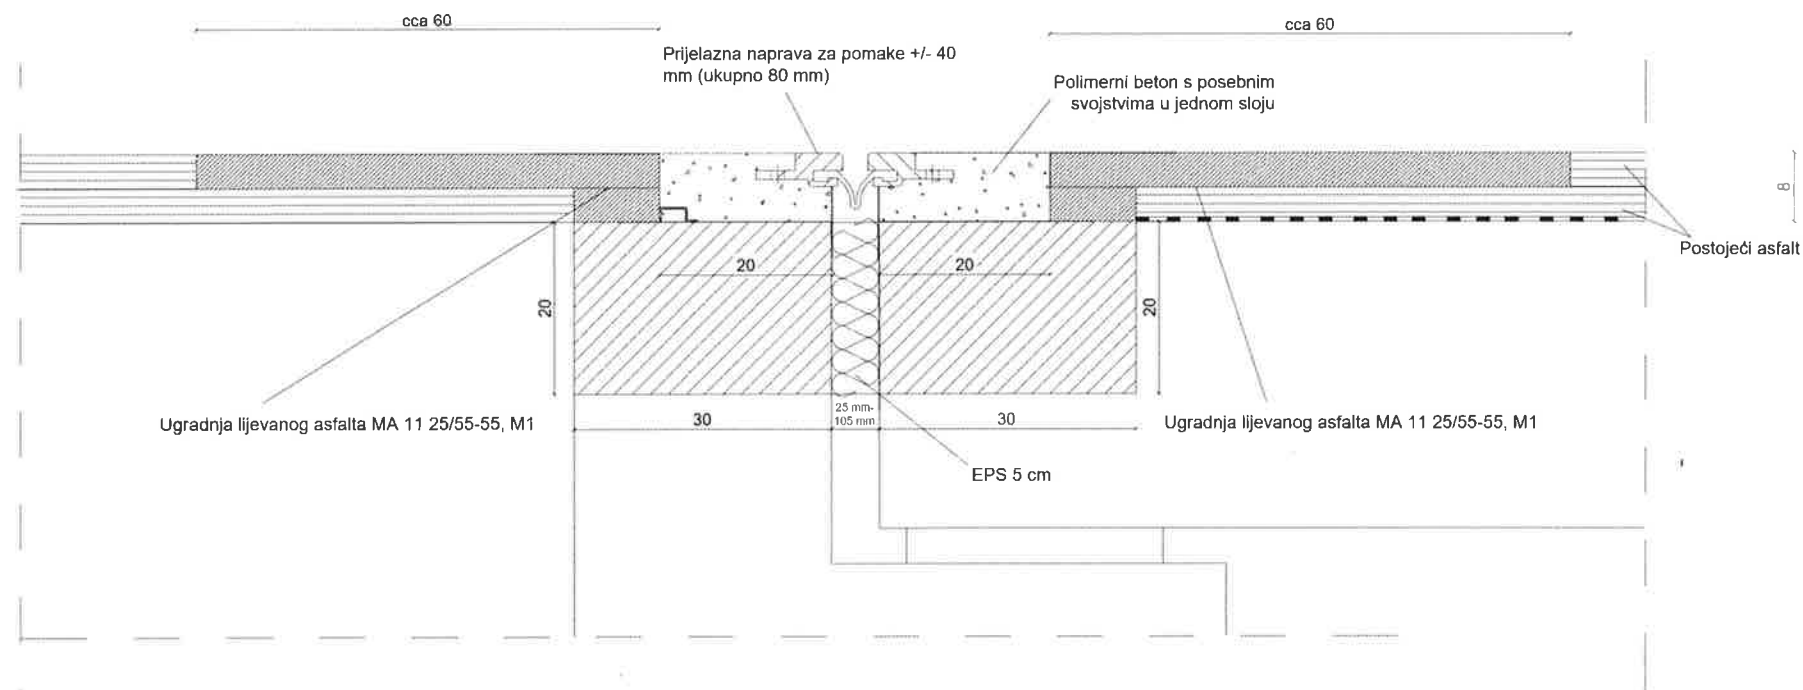

UGRADNJA NOVE PRIJELAZNE NAPRAVE

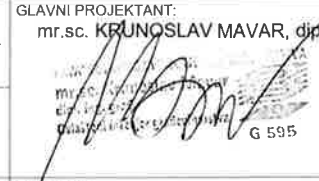

INVESTITOR: HRVATSKE AUTOCESTE d.o.o. 10 000 ZAGREB, ŠIROLINA 4	KNJIGA:	SADRŽAJ: SANACIJA PRIJELAZNE NAPRAVE	IGH INSTITUT IGH ZAVOD ZA PROJEKTOVANJE
NARUČITELJ: HRVATSKE AUTOCESTE d.o.o. 10 000 ZAGREB, ŠIROLINA 4	GLAVNI PROJEKTANT: mr.sc. KRUNOSLAV MAVAR, dipl.ing.građ.	BROJ PROJEKTA: 72180-IZP-246/22	
GRADEVINA: VIJADUKT LAZI NA A6	 G 595	MJERILO: 1:10	DATUM: svibanj 2022.
VRSTA PROJEKTA: IZVEDBENI GRAĐEVINSKI PROJEKT		ARHIVSKI BROJ: IZP-246/22	BROJ PRILOGA: 1.
SURADNIK: DOROTEA SREMEC, mag. ing. aedif.		OZNAKA DOKUMENTA: 72180-IZP-246/22_Vijadukt_Lazi_TR	