
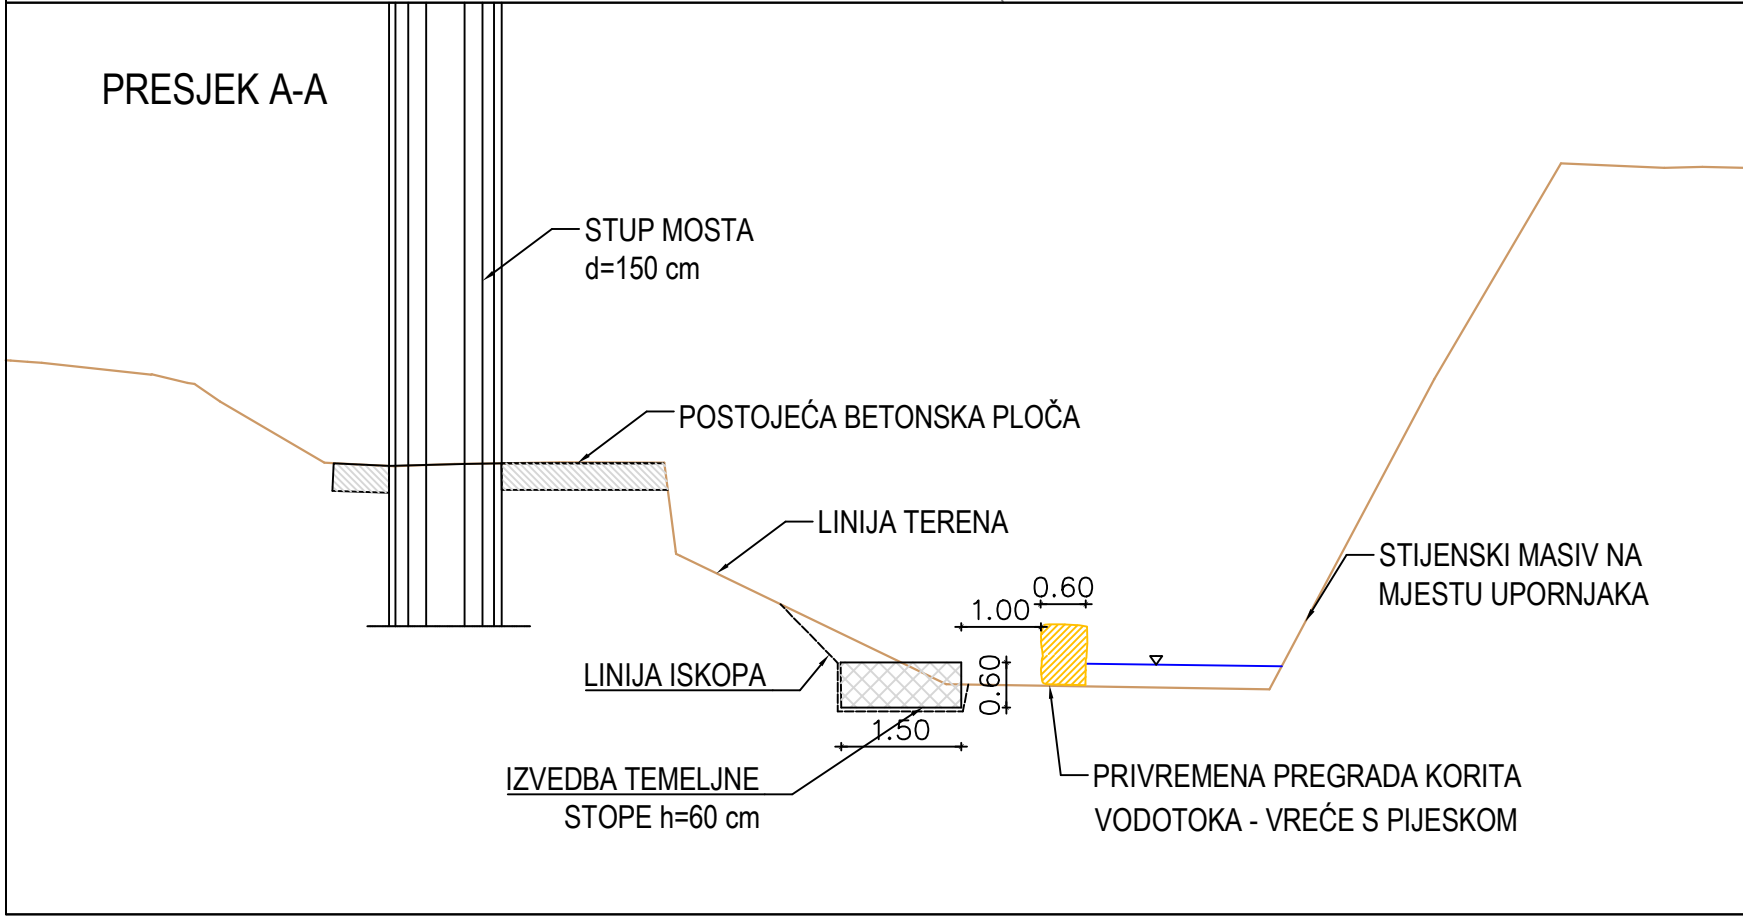


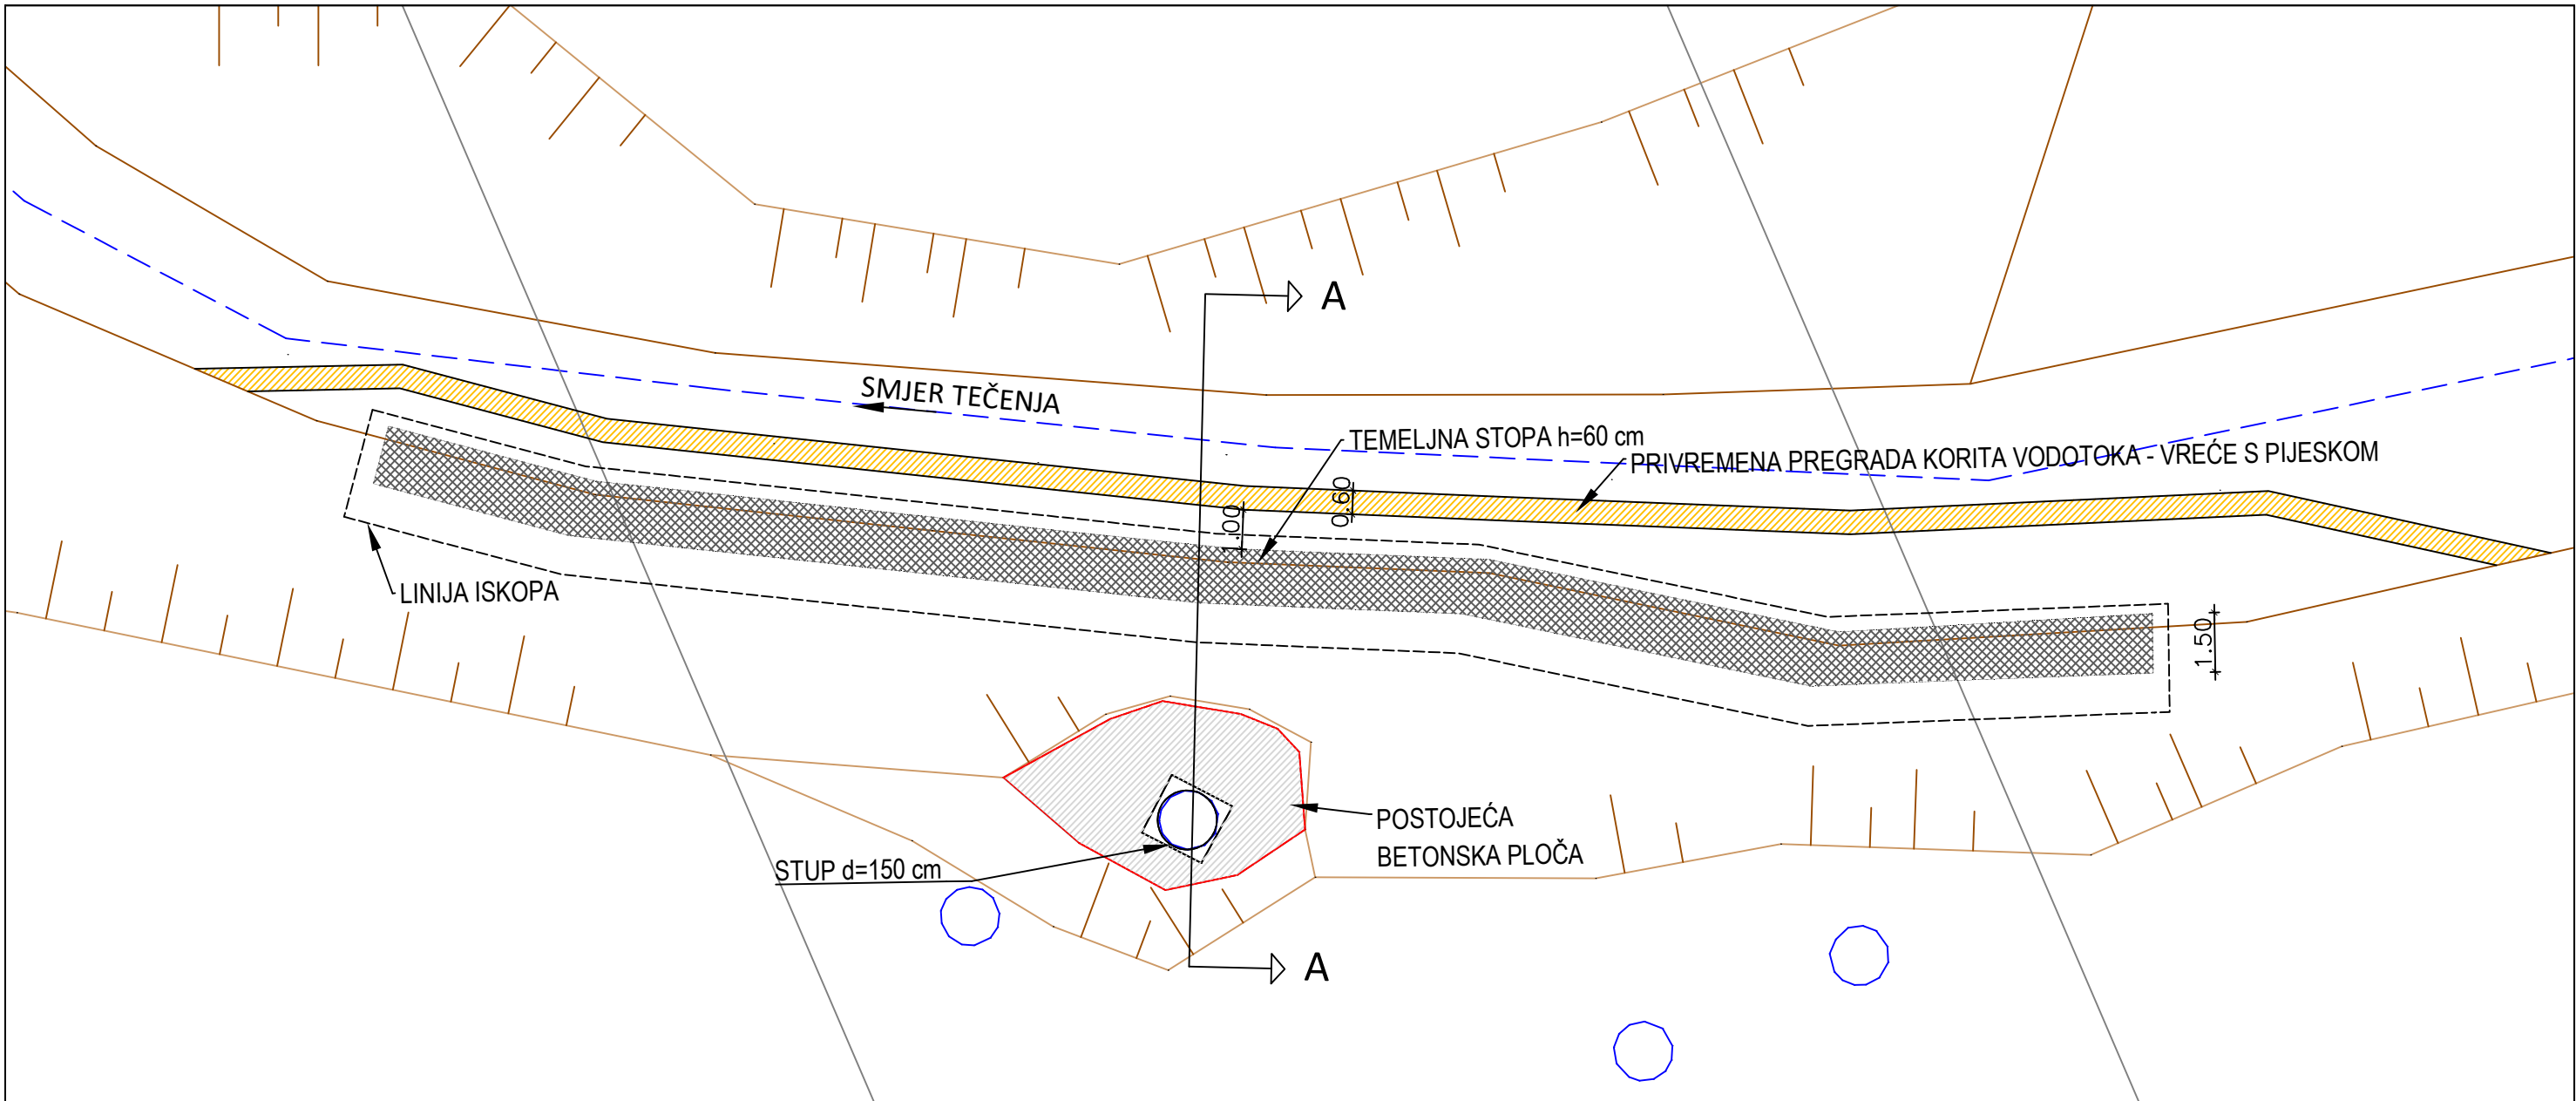

HRVATSKA KOTLOVNA ZET
Svjetlan Hudec
dipl. ing. građ.
Ovlašteni inženjer građevinarstva
G 206

 Naziv podnosioca zahtjeva: Hrvatske autoceste d.o.o. Sektor za investicije i EU fondove Širočina 4, 10000 Zagreb	Sadržaj:		ZOP:HP 20218	
	PRIPREMNI RADovi - PRIKAZ PREGRADe KORITa VODOTOKa		Mjerilo : 1:150 / 1:100	
Zahvat: SANACIJE I REKONSTRUKCIJE GRAĐEVINE SUSTAVA VANJSKE ODVODNJE NA A1 ZAGREB - SPLIT - DUBROVNIK	Izradili: M. Andrić, mag.ing.aedif D. Čivrag, mag.ing.aedif L. Dijan, mag.ing.aedif.	Projektant: Svjetlan Hudec dipl.ing.građ.		Mjesto i datum: Zagreb, VII/2022.
Naziv projektiranog dijela zahvata: Stabilizacija korita vodotoka ispod mosta Jadova u stac km 184+869 desno	Oznaka projekta:	KVJ 08-572	IZVEDBENI PROJEKT	Gradevinski projekt