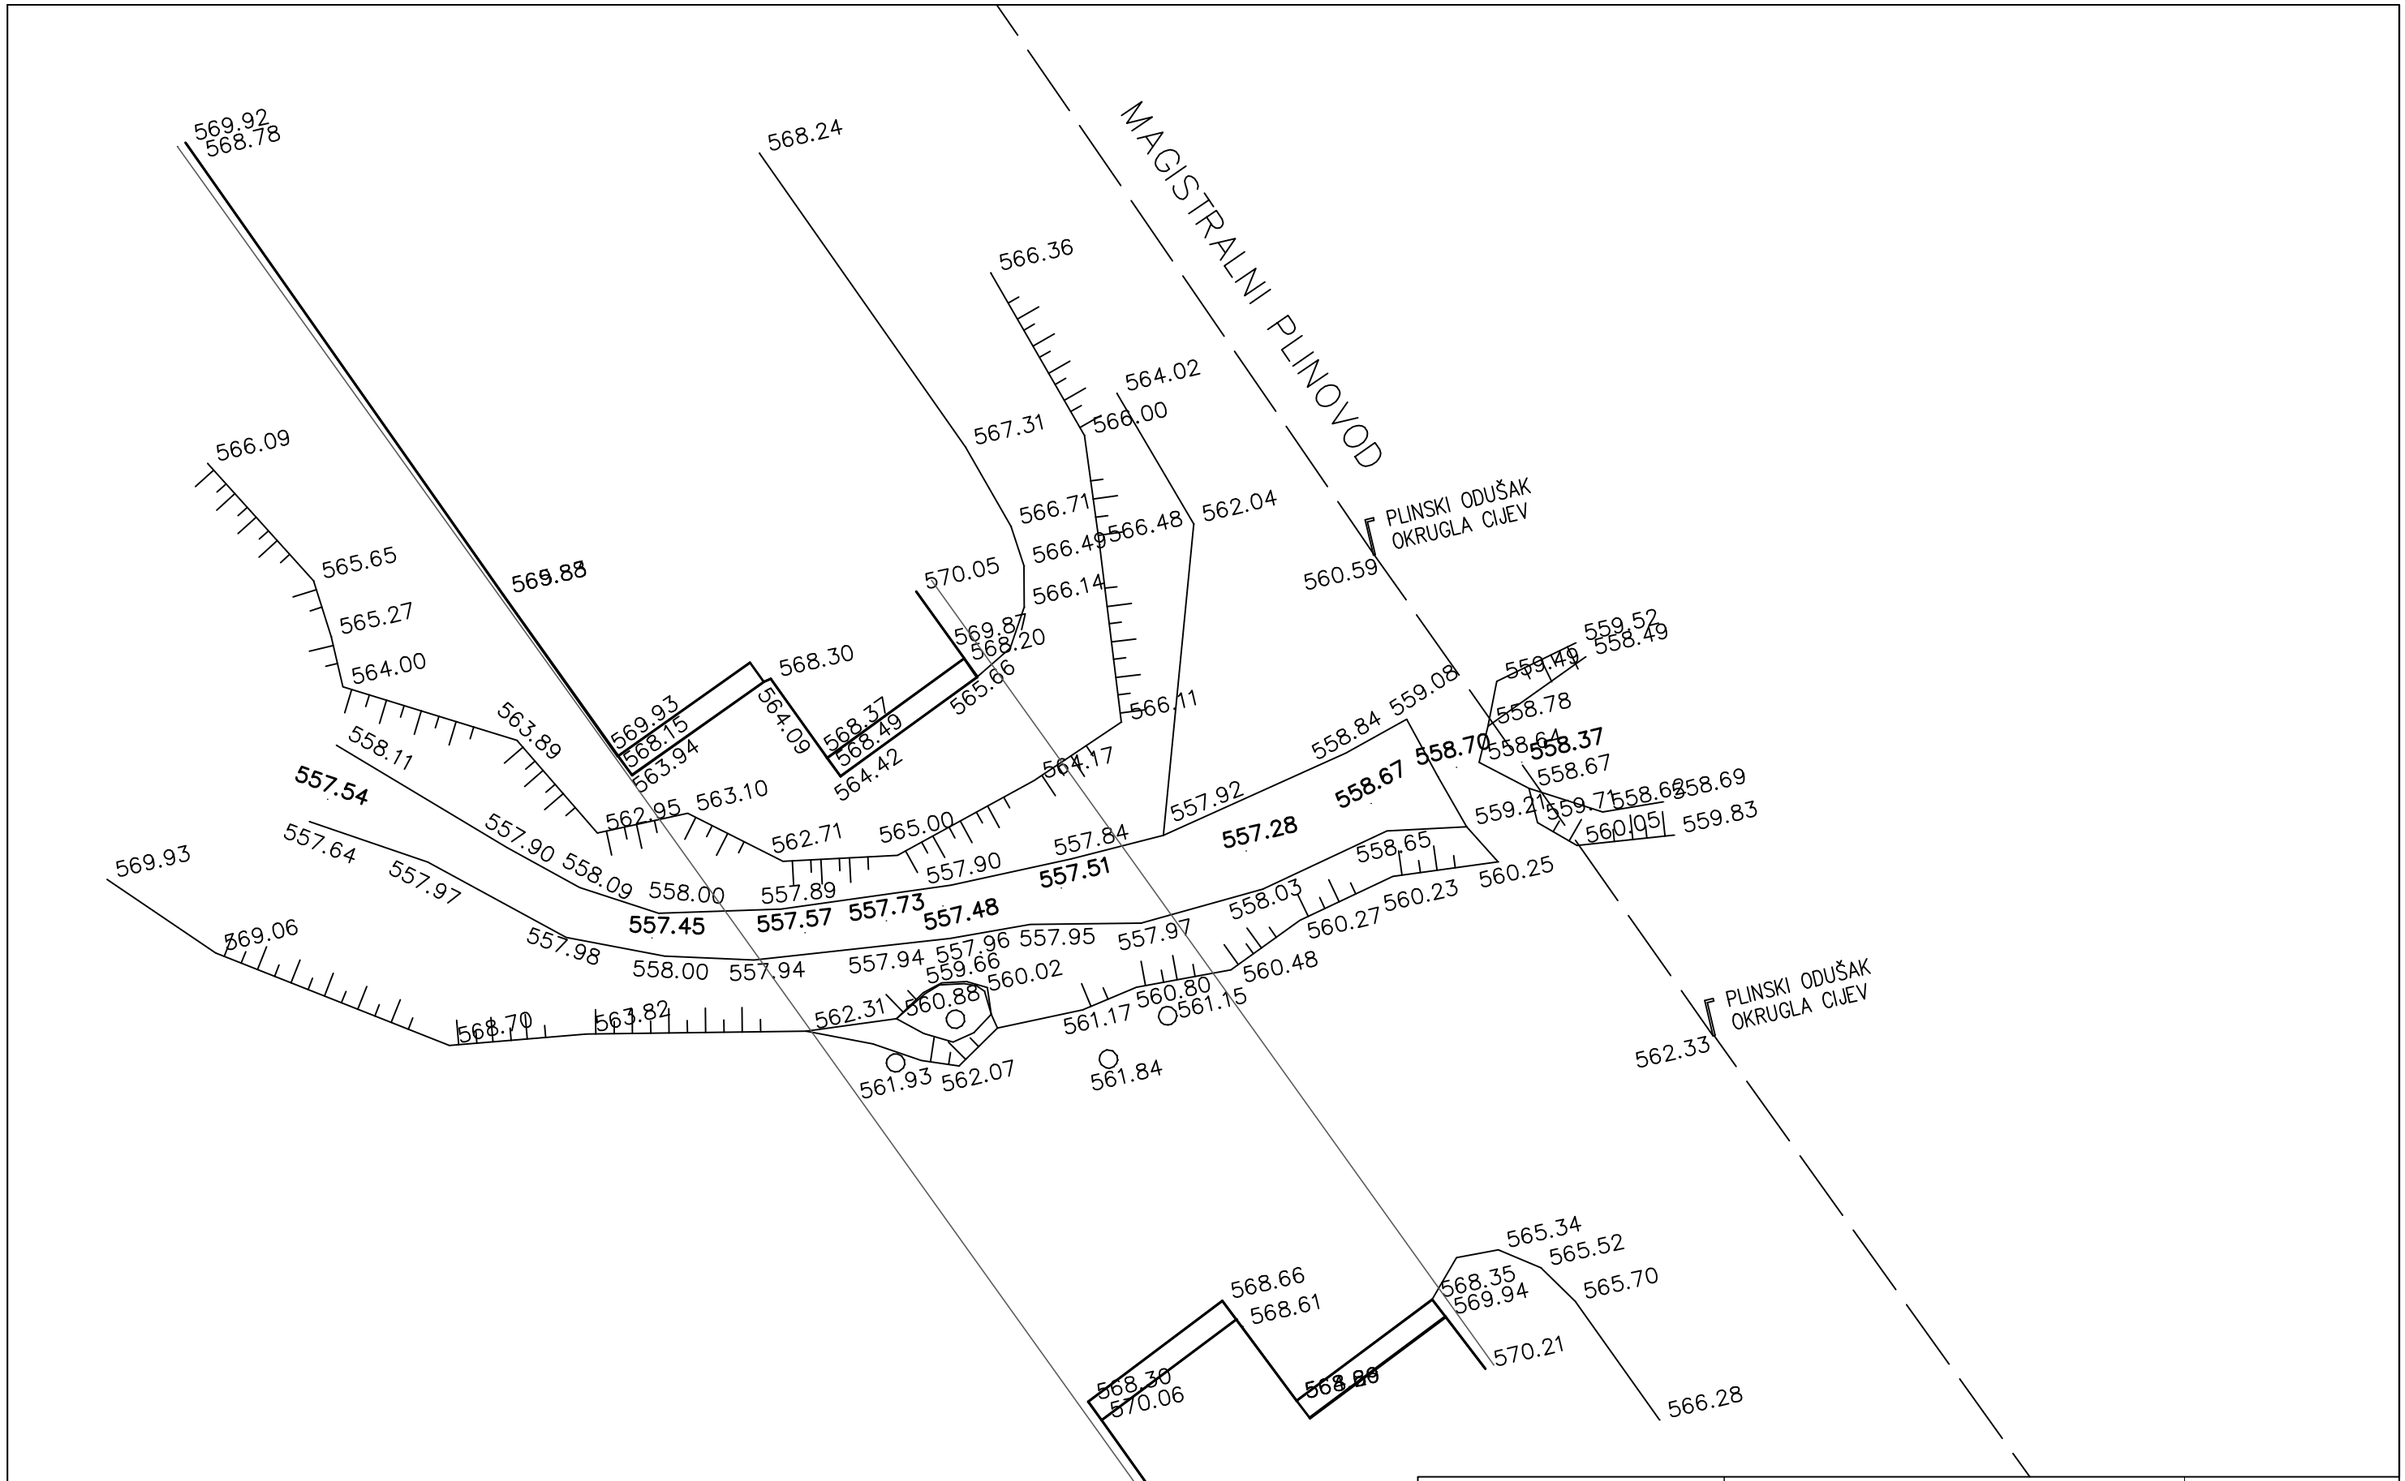

HRVATSKA KOMORA ARHITEKATA I INŽENJERA U GRADITELJSTVU
Svjetlan Hudec
dipl. ing. građ.
Ovlašteni inženjer građevinarstva
G 206

HUDEC PLAN d.o.o.	Sadržaj: GEODETSKI SNIMAK POSTOJEĆE STANJE		ZOP:HP 20218
Naziv podnositelja zahtjeva: Hrvatske autoceste d.o.o. Sektor za investicije i EU fondove Širolina 4, 10000 Zagreb			Mjerilo : 1:500
Zahvat: SANACIJE I REKONSTRUKCIJE GRAĐEVINE SUSTAVA VANJSKE ODVODNJE NA A1 ZAGREB - SPLIT - DUBROVNIK	Izradili: M. Andrić, mag.ing.aedif D. Čivrag, mag.ing.aedif L. Dijan, mag.ing.aedif.	Projektant: Svjetlan Hudec dipl.ing.građ.	Mjesto i datum: Zagreb, VII/2022.
			Redni broj nacrta: 1.
Naziv projektiranog dijela zahvata: **Stabilizacija korita vodotoka ispod mosta Jadova u stac km 184+869 desno**	Oznaka projekta: KVJ 08-572	IZVEDBENI PROJEKT	Građevinski projekt