



PRESJEK A-A

ZAGREB DUBROVNIK

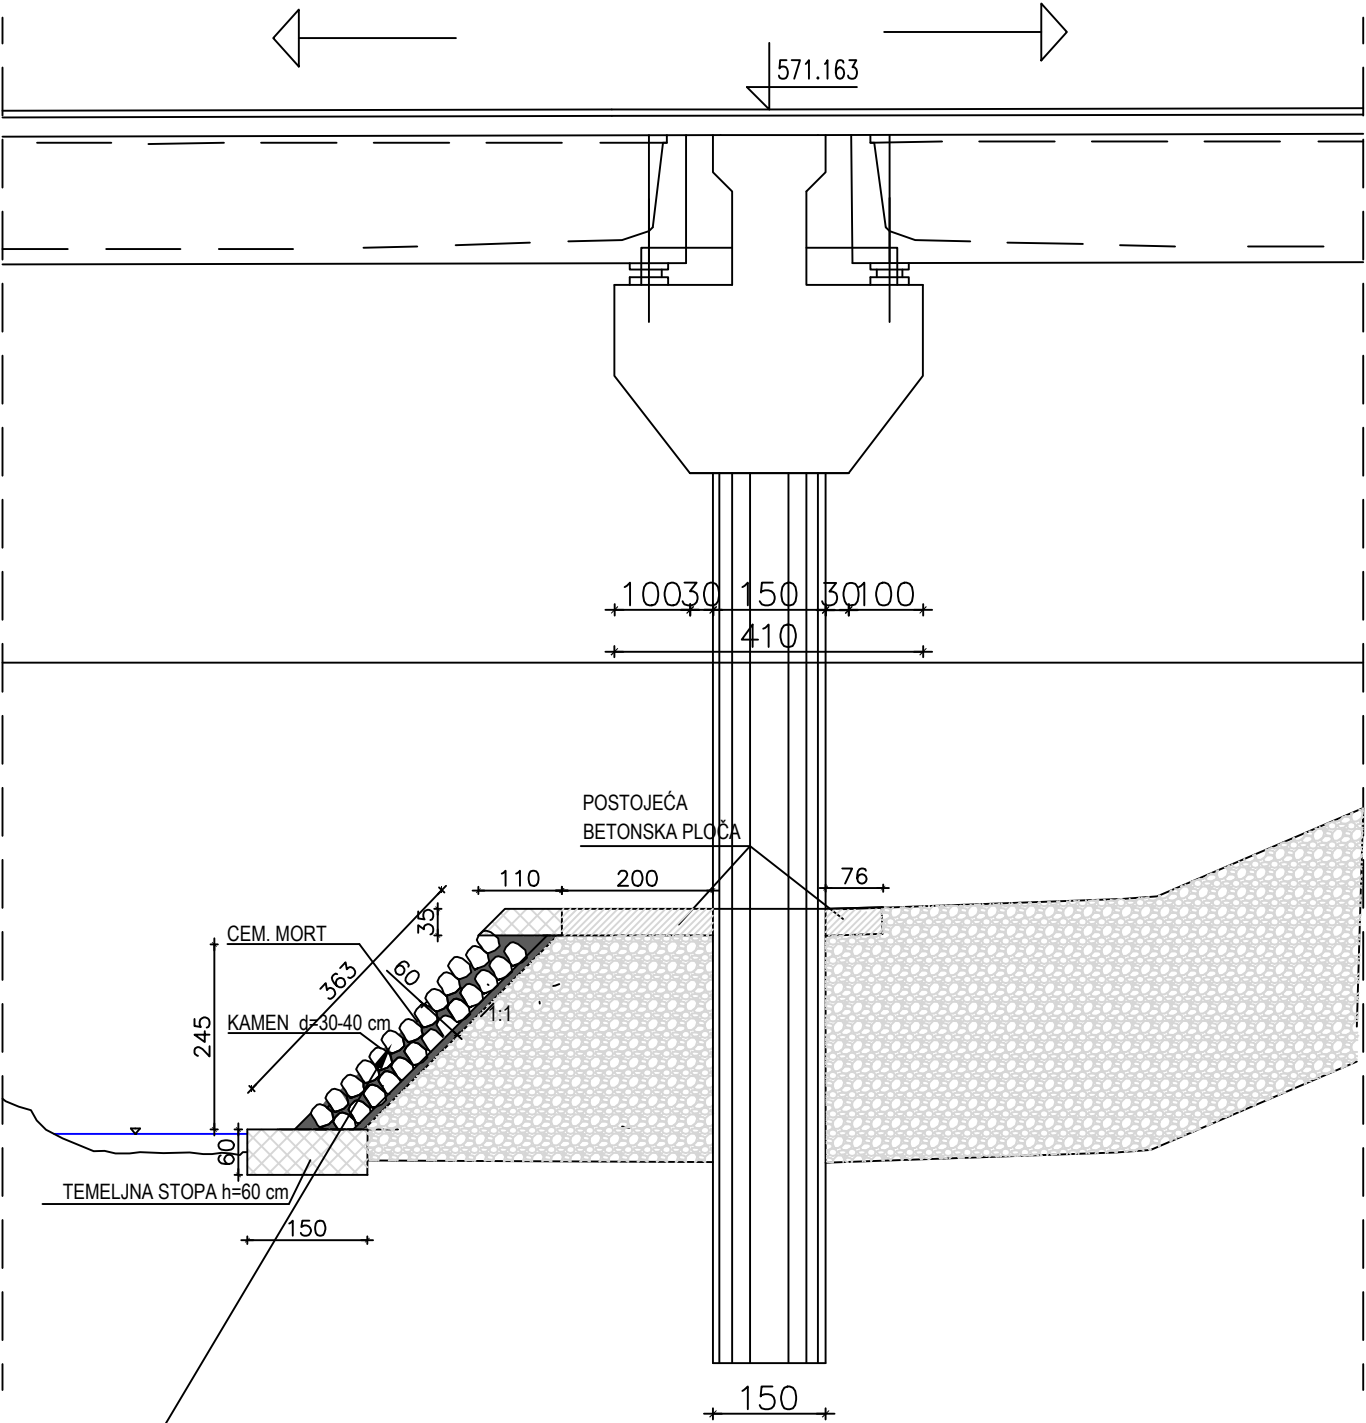

- POSTUPAK STABILIZACIJE KORITA:
1. UKLANJANJE ZAOSTALOG MATERIJALA
 2. ISKOP I UREĐENJE TEMELJNOG TLA
 3. IZVEDBA AB TEMELJNE STOPE , h=60 cm
 4. UREĐENJE I FORMIRANJE POKOSA
 5. IZVEDBA POKOSA KAMENIM NABAČAJEM I POVEZIVANJE CEMENTNIM MORTOM
 6. ZAVRŠNA OBRADA VRHA POKOSA I BOČNIH KRAJEVA (AB GREDA)
 7. NASIPAVANJE I UREĐENJE OKOLNOG TERENA

PRESJEK B-B

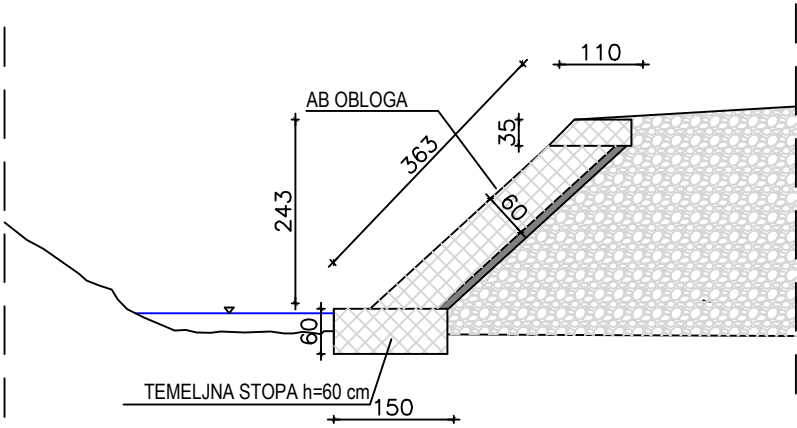

HRVATSKA KOMISIJA ZA ZAŠTITU OKOLIŠA
Svjedok Hudec
dipl. ing. grad.
Ovlašteni inženjer građevinarstva
G 206

NAPOMENA: NAKON BETONIRANJA TEMELJNE
STOPE U SVJEŽI BETON POSTAVITI PRVI RED
KAMENA OBLOGE.

HUDEC PLAN d.o.o. Naziv podnosioca zahtjeva: Hrvatske autoceste d.o.o. Sektor za investicije i EU fondove Širočina 4, 10000 Zagreb	Sadržaj: STABILIZACIJA KORITA VODOTOKA ISPOD MOSTA JADOVA - POPREČNI PRESJEK		ZOP:HP 20218
	Izradili: D. Čivrag, mag.ing.aedif L. Dijan, mag.ing.aedif		Mjerilo: 1:100
Zahvat: SANACIJE I REKONSTRUKCIJE GRAĐEVINE SUSTAVA VANJSKE ODVODNJE NA A1 ZAGREB - SPLIT - DUBROVNIK	Projektant: Svjetlan Hudec dipl.ing.grad.		Mjesto i datum: Zagreb, VII/2022.
Naziv projektiranog dijela zahvata: Stabilizacija korita vodotoka ispod mosta Jadova u stac km 184+869 desno	Oznaka projekta: KVJ 08-572	IZVEDBENI PROJEKT	Redni broj nacrt: 3. Građevinski projekt