
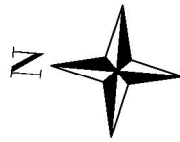


Zabranjeno je bilo kakvo kopiranje, prepisivanje, umnožavanje, preprojektniranje i bilo kakva distribucija bez pismene dozvole tvrtke GEOLOG SAVJETOVANJE d.o.o.

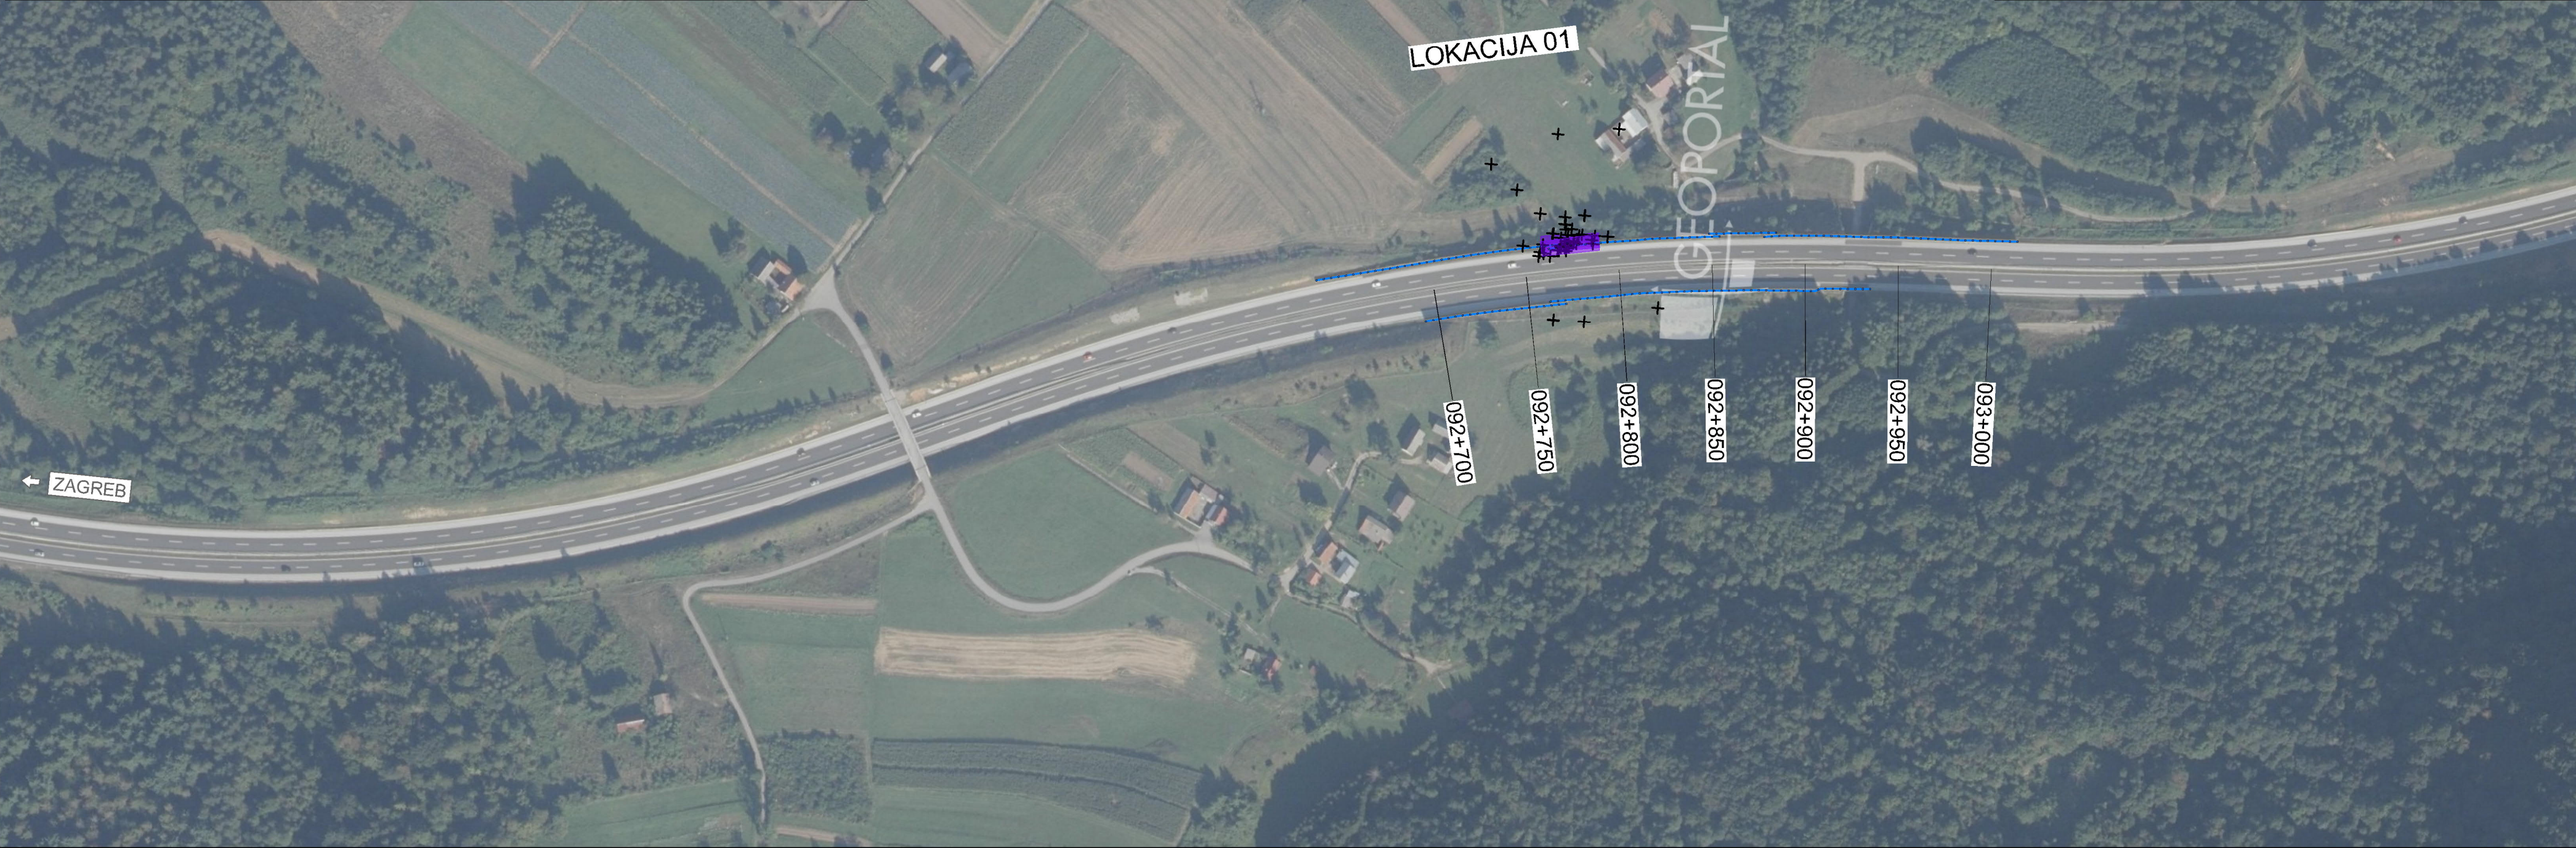


TUMAČ:

- OS ZIDOVA ZA ZAŠTITU OD BUKE
- GLAVE TEMELJA SAMACA / AB PILOTA
- ✕ POZICIJA BESPILOTNE LETJELICE PRILIKOM IZRADE GEOKODIRANE FOTOGRAFIJE
- LOKACIJA I OBUHVAT ZAHVATA

LOKACIJA 01 – oštećenje zida za zaštitu od buke nakon čvora Ogulin između km 92+750.00 i km 92+800.00 u smjeru Zagreba koji je nastao kao posljedica prometne nesreće (05.08.2021.). Kompletно su oštećena dva polja zida za zaštitu od buke sa ispunom od drvenih panela.

INVESTITOR:	HRVATSKE AUTOCESTE d.o.o. Širolina 4, 10000 Zagreb OIB: 57500462912	PROJEKTANTSKI URED:	 GEOLOG Savjetovanje d.o.o. Pod borom 3, 10 430 Samobor info@geolog.hr OIB: 77467899534
RAZINA PROJEKTA:	IZVEDBENI PROJEKT	STRUKOVNA ODREDNICA PROJEKTA / VRSTA PROJEKTA:	GRAĐEVINSKI PROJEKT
NAZIV PROJEKTA:	SANACIJA ZIDOVA ZA ZAŠTITU OD BUKE na autocesti A1 Zagreb – Split – Dubrovnik, dionica: Karlovac – Zadar – Split	SADRŽAJ GRAFIČKOG PRIKAZA:	PREGLEDNA SITUACIJA
GLAVNI PROJEKTANT:	Maroje Sušac, dipl. ing. građ.	PROJEKTANT:	Maroje Sušac, dipl. ing. građ.
ZAJ. OZN. PROJ.:	MJERILO:	VERZIJA:	SURADNICI:
–	1:2500	ver01	Mirjana Vugrinski, mag. ing. aedif. Matea Markota, mag. ing. aedif.
OZNAKA MAPE:	BROJ PRIKAZA:	DATUM:	REDNI BROJ MAPE:
A 0100–0320–21–2	1.	2022–08	–

Zabranjeno je bilo kakvo kopiranje, prepisivanje, umnožavanje, preprojekriranje i bilo kakva distribucija bez pismene dozvole tvrtke GEOLÓG SAVJETOVANJE d.o.o.

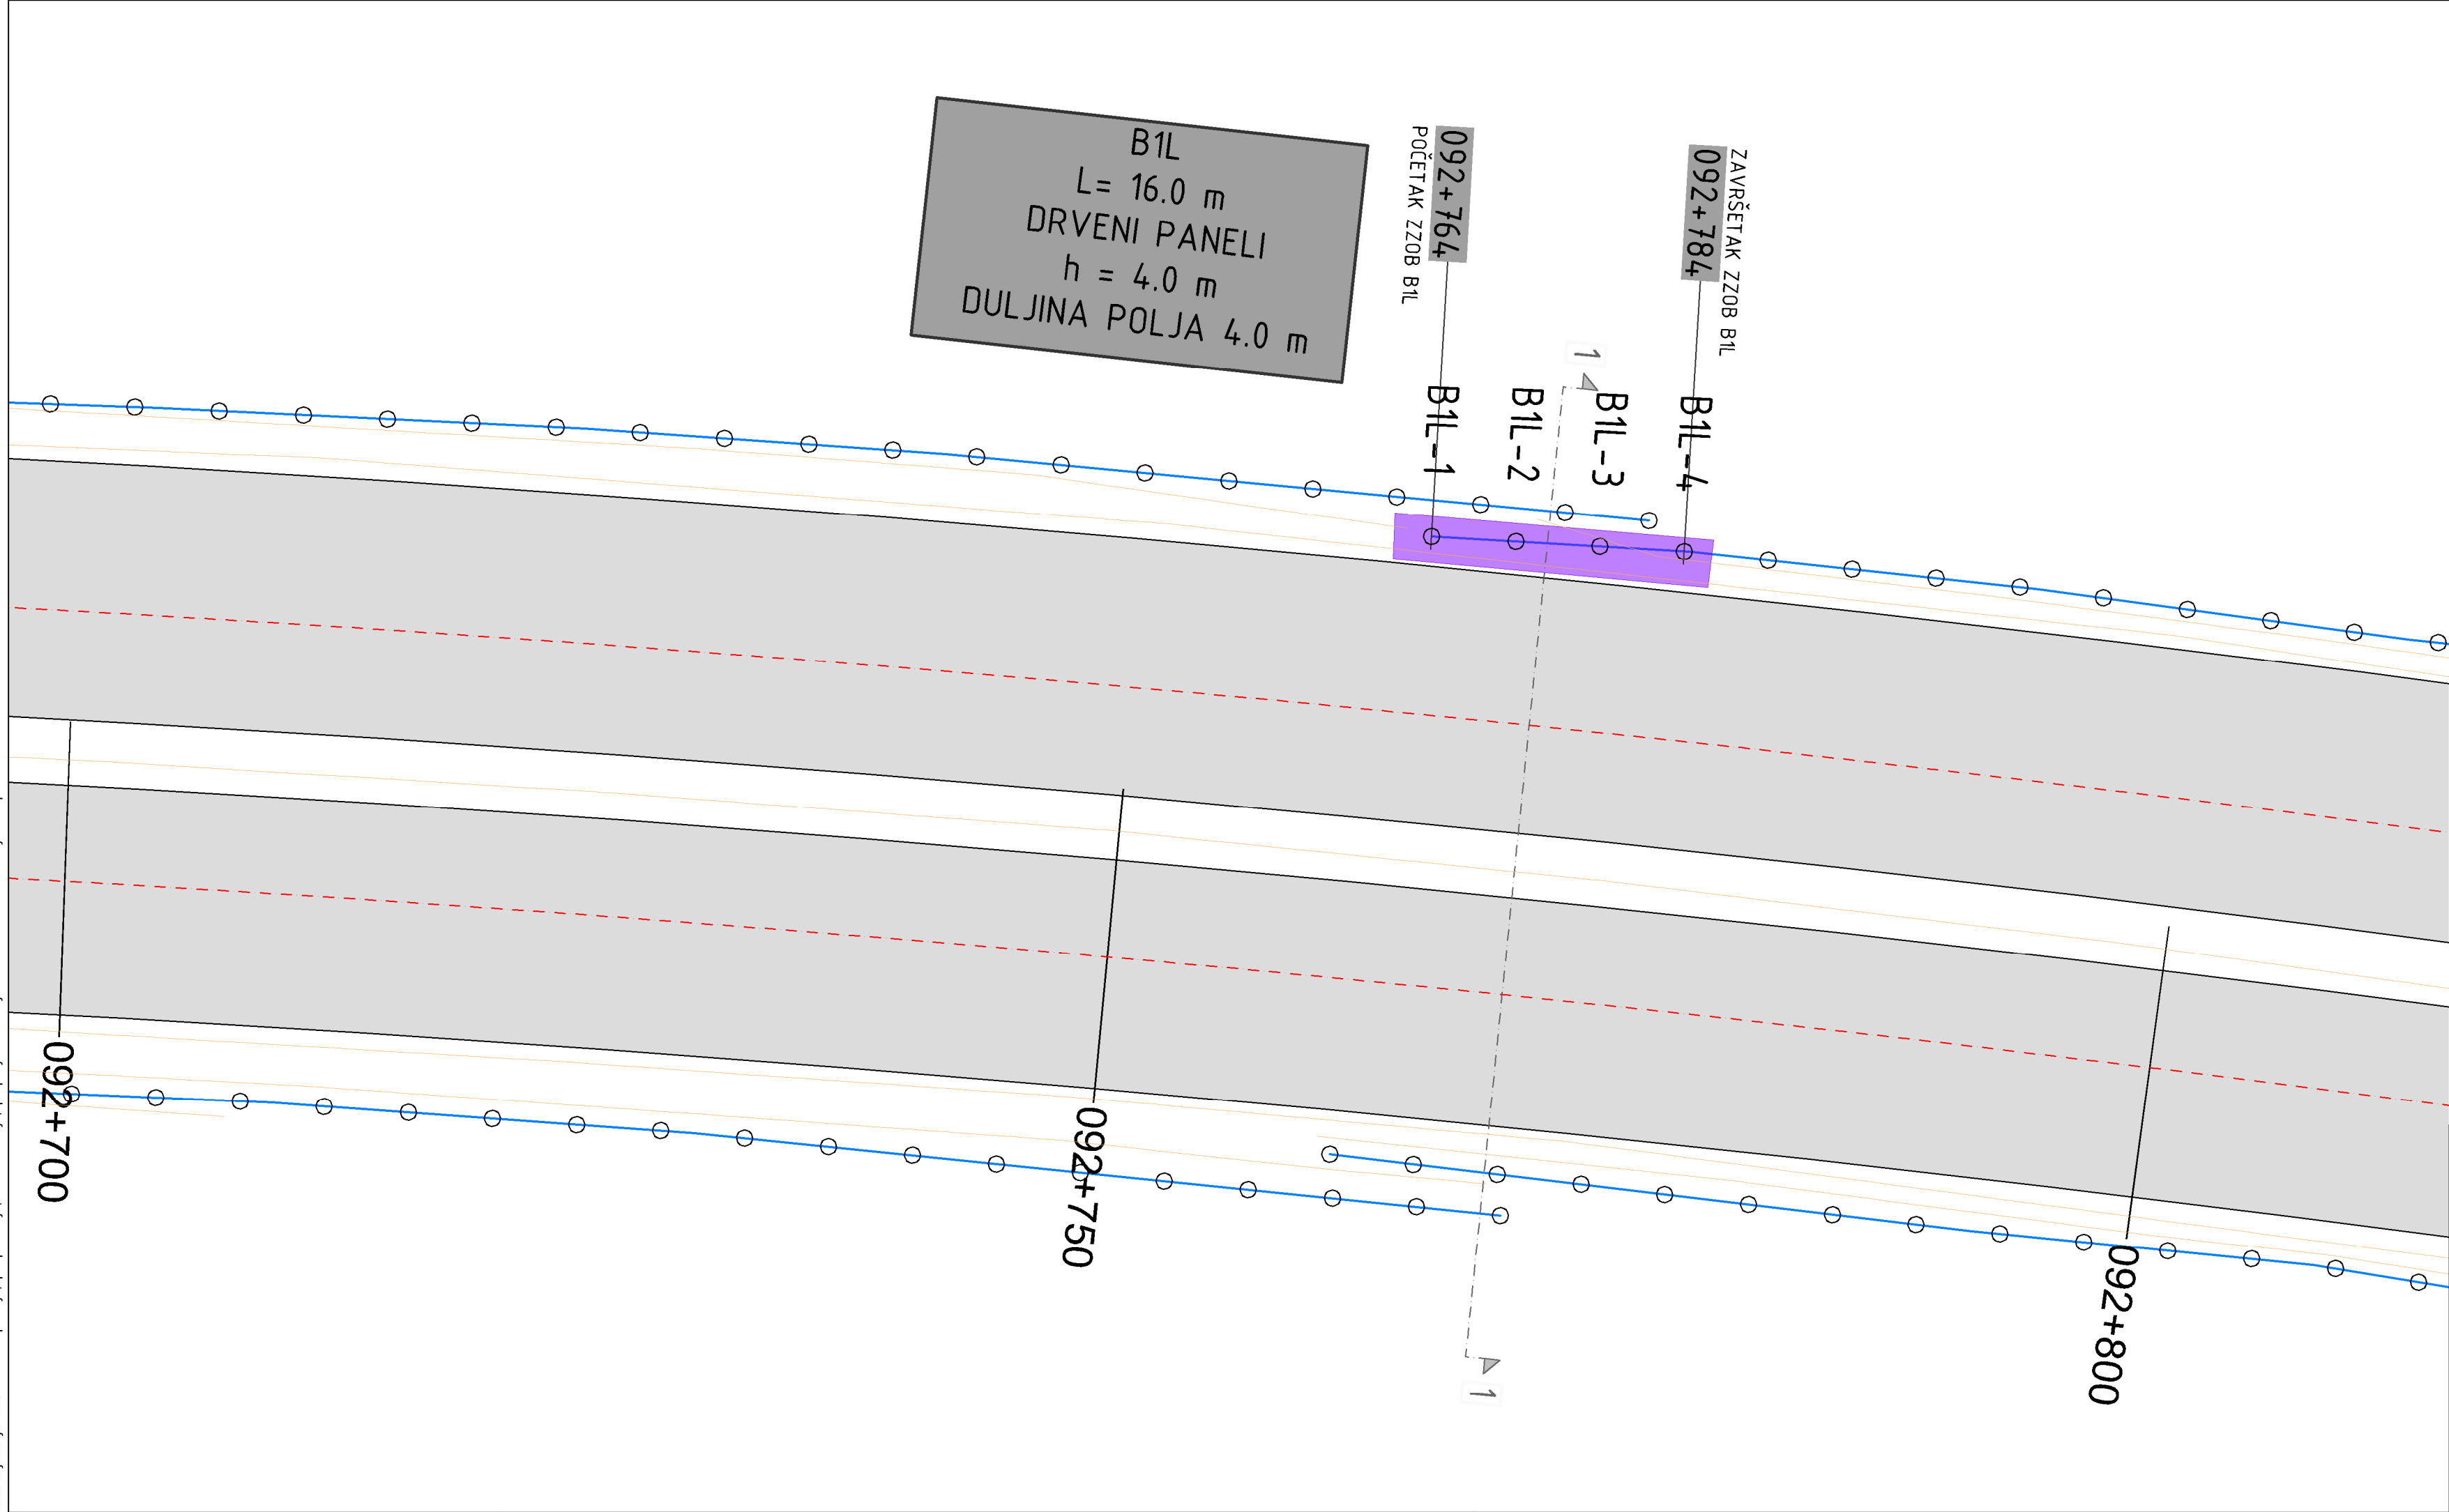


- TUMAČ ZNAKOVA:
- OS KOLNIKA
 - ODBOJNA OGRADA
 - ZID ZA ZAŠTITU OD BUKE - POLJA OBRAĐENA U IZVEDBENOM PROJEKTU
 - ZID ZA ZAŠTITU OD BUKE
 - KOLNIK

ISKOLČENJE ZIDA ZA ZAŠTITU OD BUKE:

ZZOB	EASTING	NORTHING
B1L-1	403178.327	5006376.739
B1L-2	403179.178	5006372.830
B1L-3	403180.028	5006368.922
B1L-4	403180.878	5006365.013


INVESTITOR:	HRVATSKE AUTOCESTE d.o.o. Širočina 4, 10000 Zagreb OIB: 57500462912	PROJEKTANTSKI URED:	 GEOLÓG Savjetovanje d.o.o. Pod borom 3, 10 430 Samobor info@geolog.hr OIB: 77467899534
RAZINA PROJEKTA:	IZVEDBENI PROJEKT	STRUKOVNA ODREDNICA PROJEKTA / VRSTA PROJEKTA:	GRAĐEVINSKI PROJEKT
NAZIV PROJEKTA:	SANACIJA ZIDOVA ZA ZAŠTITU OD BUKE na autocesti A1 Zagreb - Split - Dubrovnik, dionica: Karlovac - Zadar - Split	SADRŽAJ GRAFIČKOG PRIKAZA:	GRAĐEVINSKA SITUACIJA
GLAVNI PROJEKTANT:	Maroje Sušac, dipl. ing. građ.	PROJEKTANT:	Maroje Sušac, dipl. ing. građ.
ZAJ. OZN. PROJ.:	MJERILO:	VERZIJA:	SURADNICI:
-	1:250	ver01	Mirjana Vugrinski, mag. ing. aedif. Matea Markota, mag. ing. aedif.
OZNAKA MAPE:	BROJ PRIKAZA:	DATUM:	REDNI BROJ MAPE:
A 0100-0320-21-2	2.	2022-08	-

Zabranjeno je bilo kakvo kopiranje, prepisivanje, umnožavanje, preprojektiranje i bilo kakva distribucija bez pismene dozvole tvrtke GEOLÓG SAVJETOVANJE d.o.o.


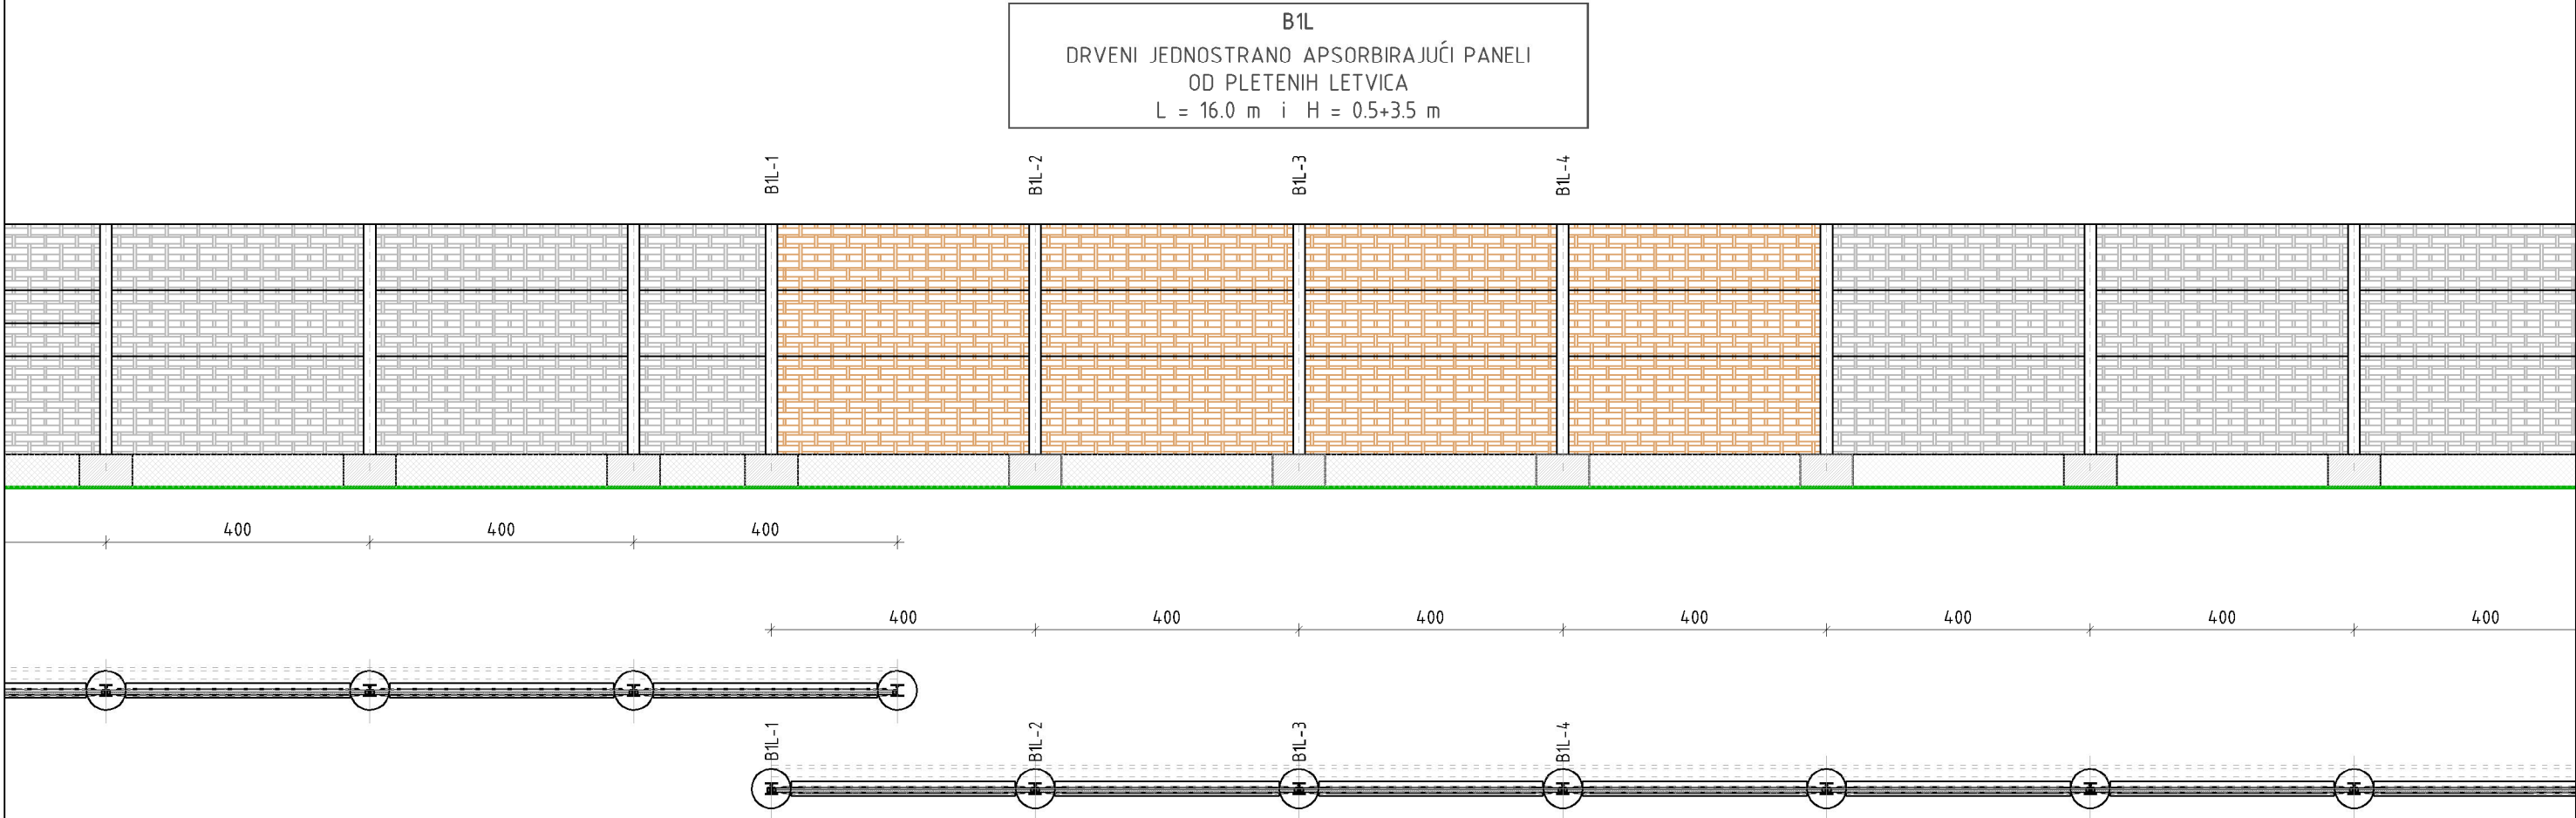


INVESTITOR:	HRVATSKE AUTOCESTE d.o.o. Širolina 4, 10000 Zagreb OIB: 57500462912		PROJEKTANTSKI URED:	 GEOLÓG Savjetovanje d.o.o. Pod borom 3, 10 430 Samobor info@geolog.hr OIB: 77467899534
RAZINA PROJEKTA:	IZVEDBENI PROJEKT		STRUKOVNA ODREDNICA PROJEKTA / VRSTA PROJEKTA:	
NAZIV PROJEKTA:	SANACIJA ZIDOVA ZA ZAŠTITU OD BUKE na autocesti A1 Zagreb - Split - Dubrovnik, dionica: Karlovac - Zadar - Split		SADRŽAJ GRAFIČKOG PRIKAZA:	PROJEKT ZAŠTITE OD BUKE UZDUŽNI POGLLED I TLOCRT ZIDA ZA ZAŠTITU OD BUKE od km 92+750 do km 92+800
GLAVNI PROJEKTANT:	Maroje Sušac, dipl. ing. građ.		PROJEKTANT:	Maroje Sušac, dipl. ing. građ.
ZAJ. OZN. PROJ.: -	MJERILO: 1:100	VERZIJA: ver01	SURADNICI:	Mirjana Vugrinski, mag. ing. aedif. Matea Markota, mag. ing. aedif.
OZNAKA MAPE: A 0100-0320-21-2	BROJ PRIKAZA: 3.	DATUM: 2022-08	REDNI BROJ MAPE: -	




KARAKTERISTIČNI POPREČNI PRESJEK 1-1

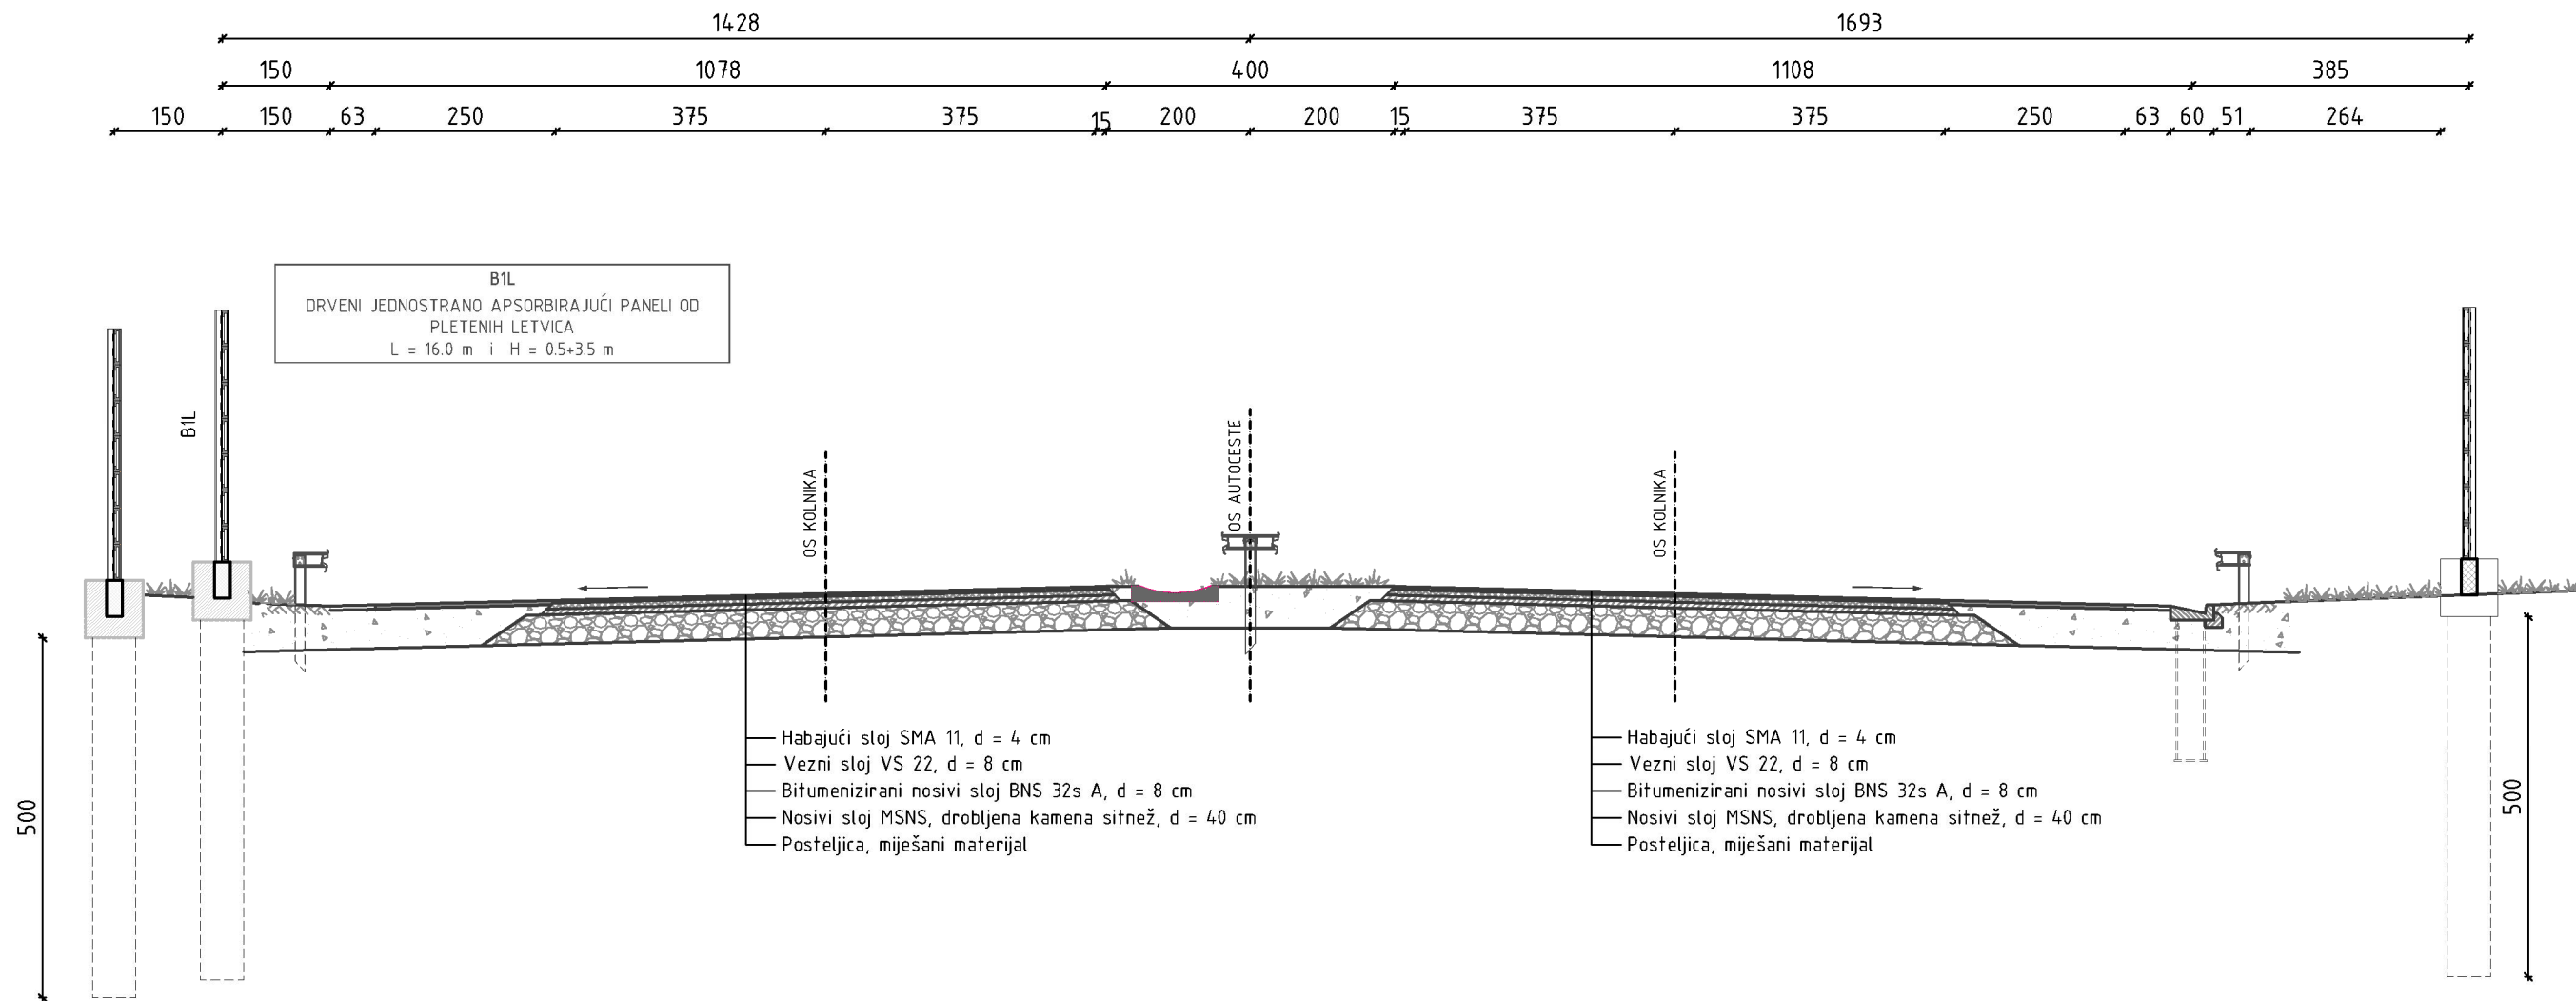

INVESTITOR:	HRVATSKE AUTOCESTE d.o.o. Širolina 4, 10000 Zagreb OIB: 57500462912	PROJEKTANTSKI URED:	 GEOLOG Savjetovanje d.o.o. Pod borom 3, 10 430 Samobor info@geolog.hr OIB: 77467899534
RAZINA PROJEKTA:	IZVEDBENI PROJEKT	STRUKOVNA ODREDNICA PROJEKTA / VRSTA PROJEKTA:	GRAĐEVINSKI PROJEKT
NAZIV PROJEKTA:	SANACIJA ZIDOVA ZA ZAŠTITU OD BUKE na autocesti A1 Zagreb - Split - Dubrovnik, dionica: Karlovac - Zadar - Split	SADRŽAJ GRAFIČKOG PRIKAZA:	PROJEKT ZAŠTITE OD BUKE
GLAVNI PROJEKTANT:	Maroje Sušac, dipl. ing. građ.	PROJEKTANT:	Maroje Sušac, dipl. ing. građ.
ZAJ. OZN. PROJ.:	MJERILO: 1:100	VERZIJA: ver01	SURADNICI:
OZNAKA MAPE:	BROJ PRIKAZA:	DATUM:	REDNI BROJ MAPE:
A 0100-0320-21-2	4.	2022-08	-
		Mirjana Vugrinski, mag. ing. aedif. Matea Markota, mag. ing. aedif.	

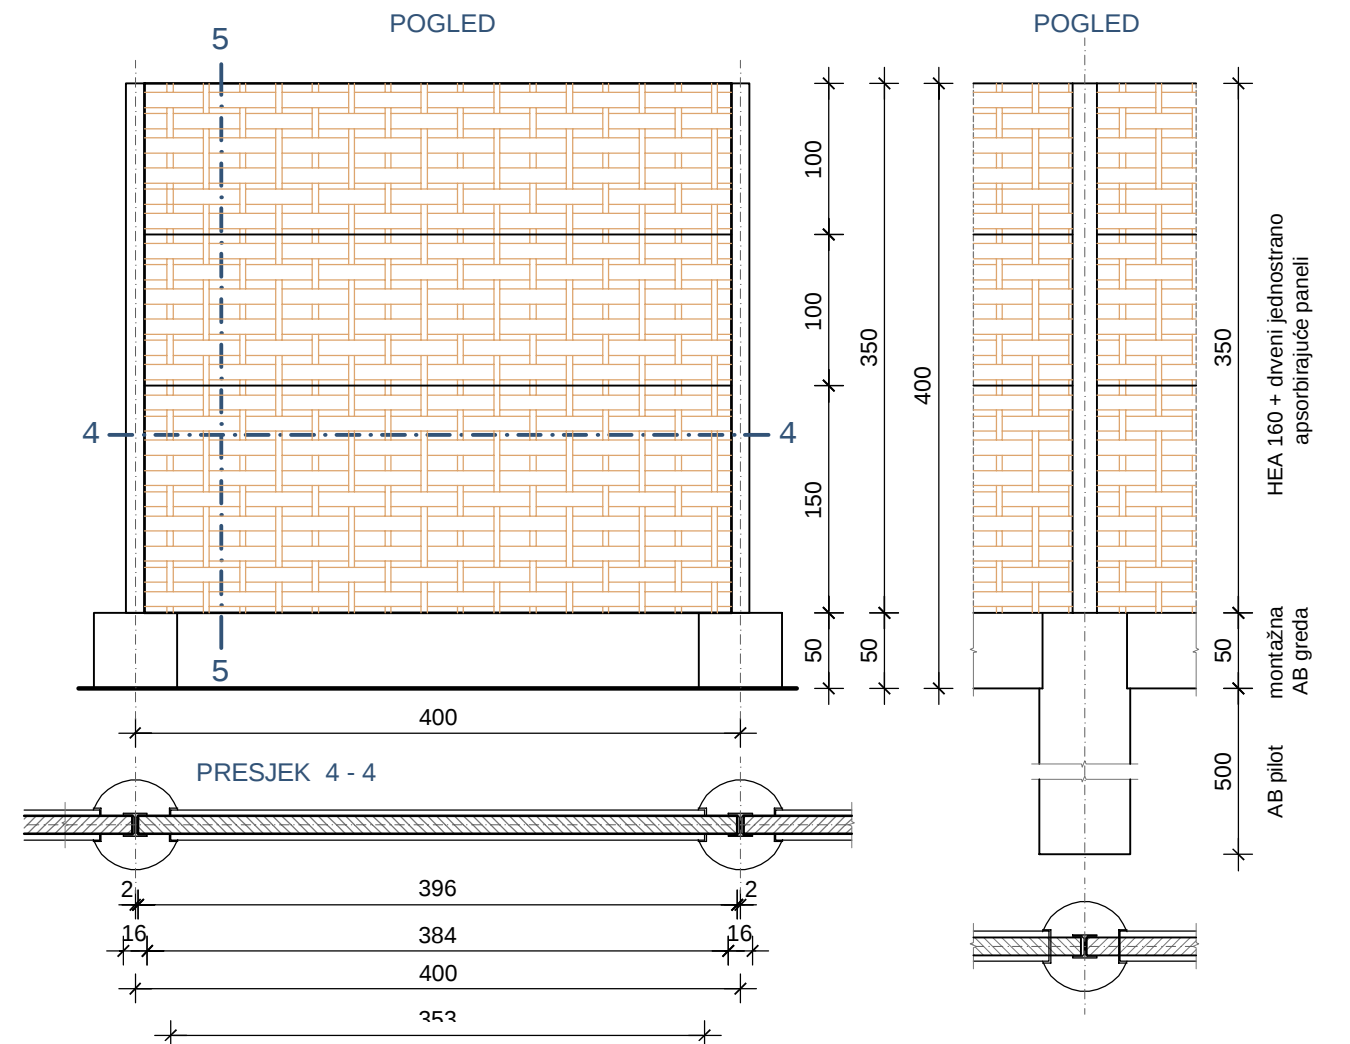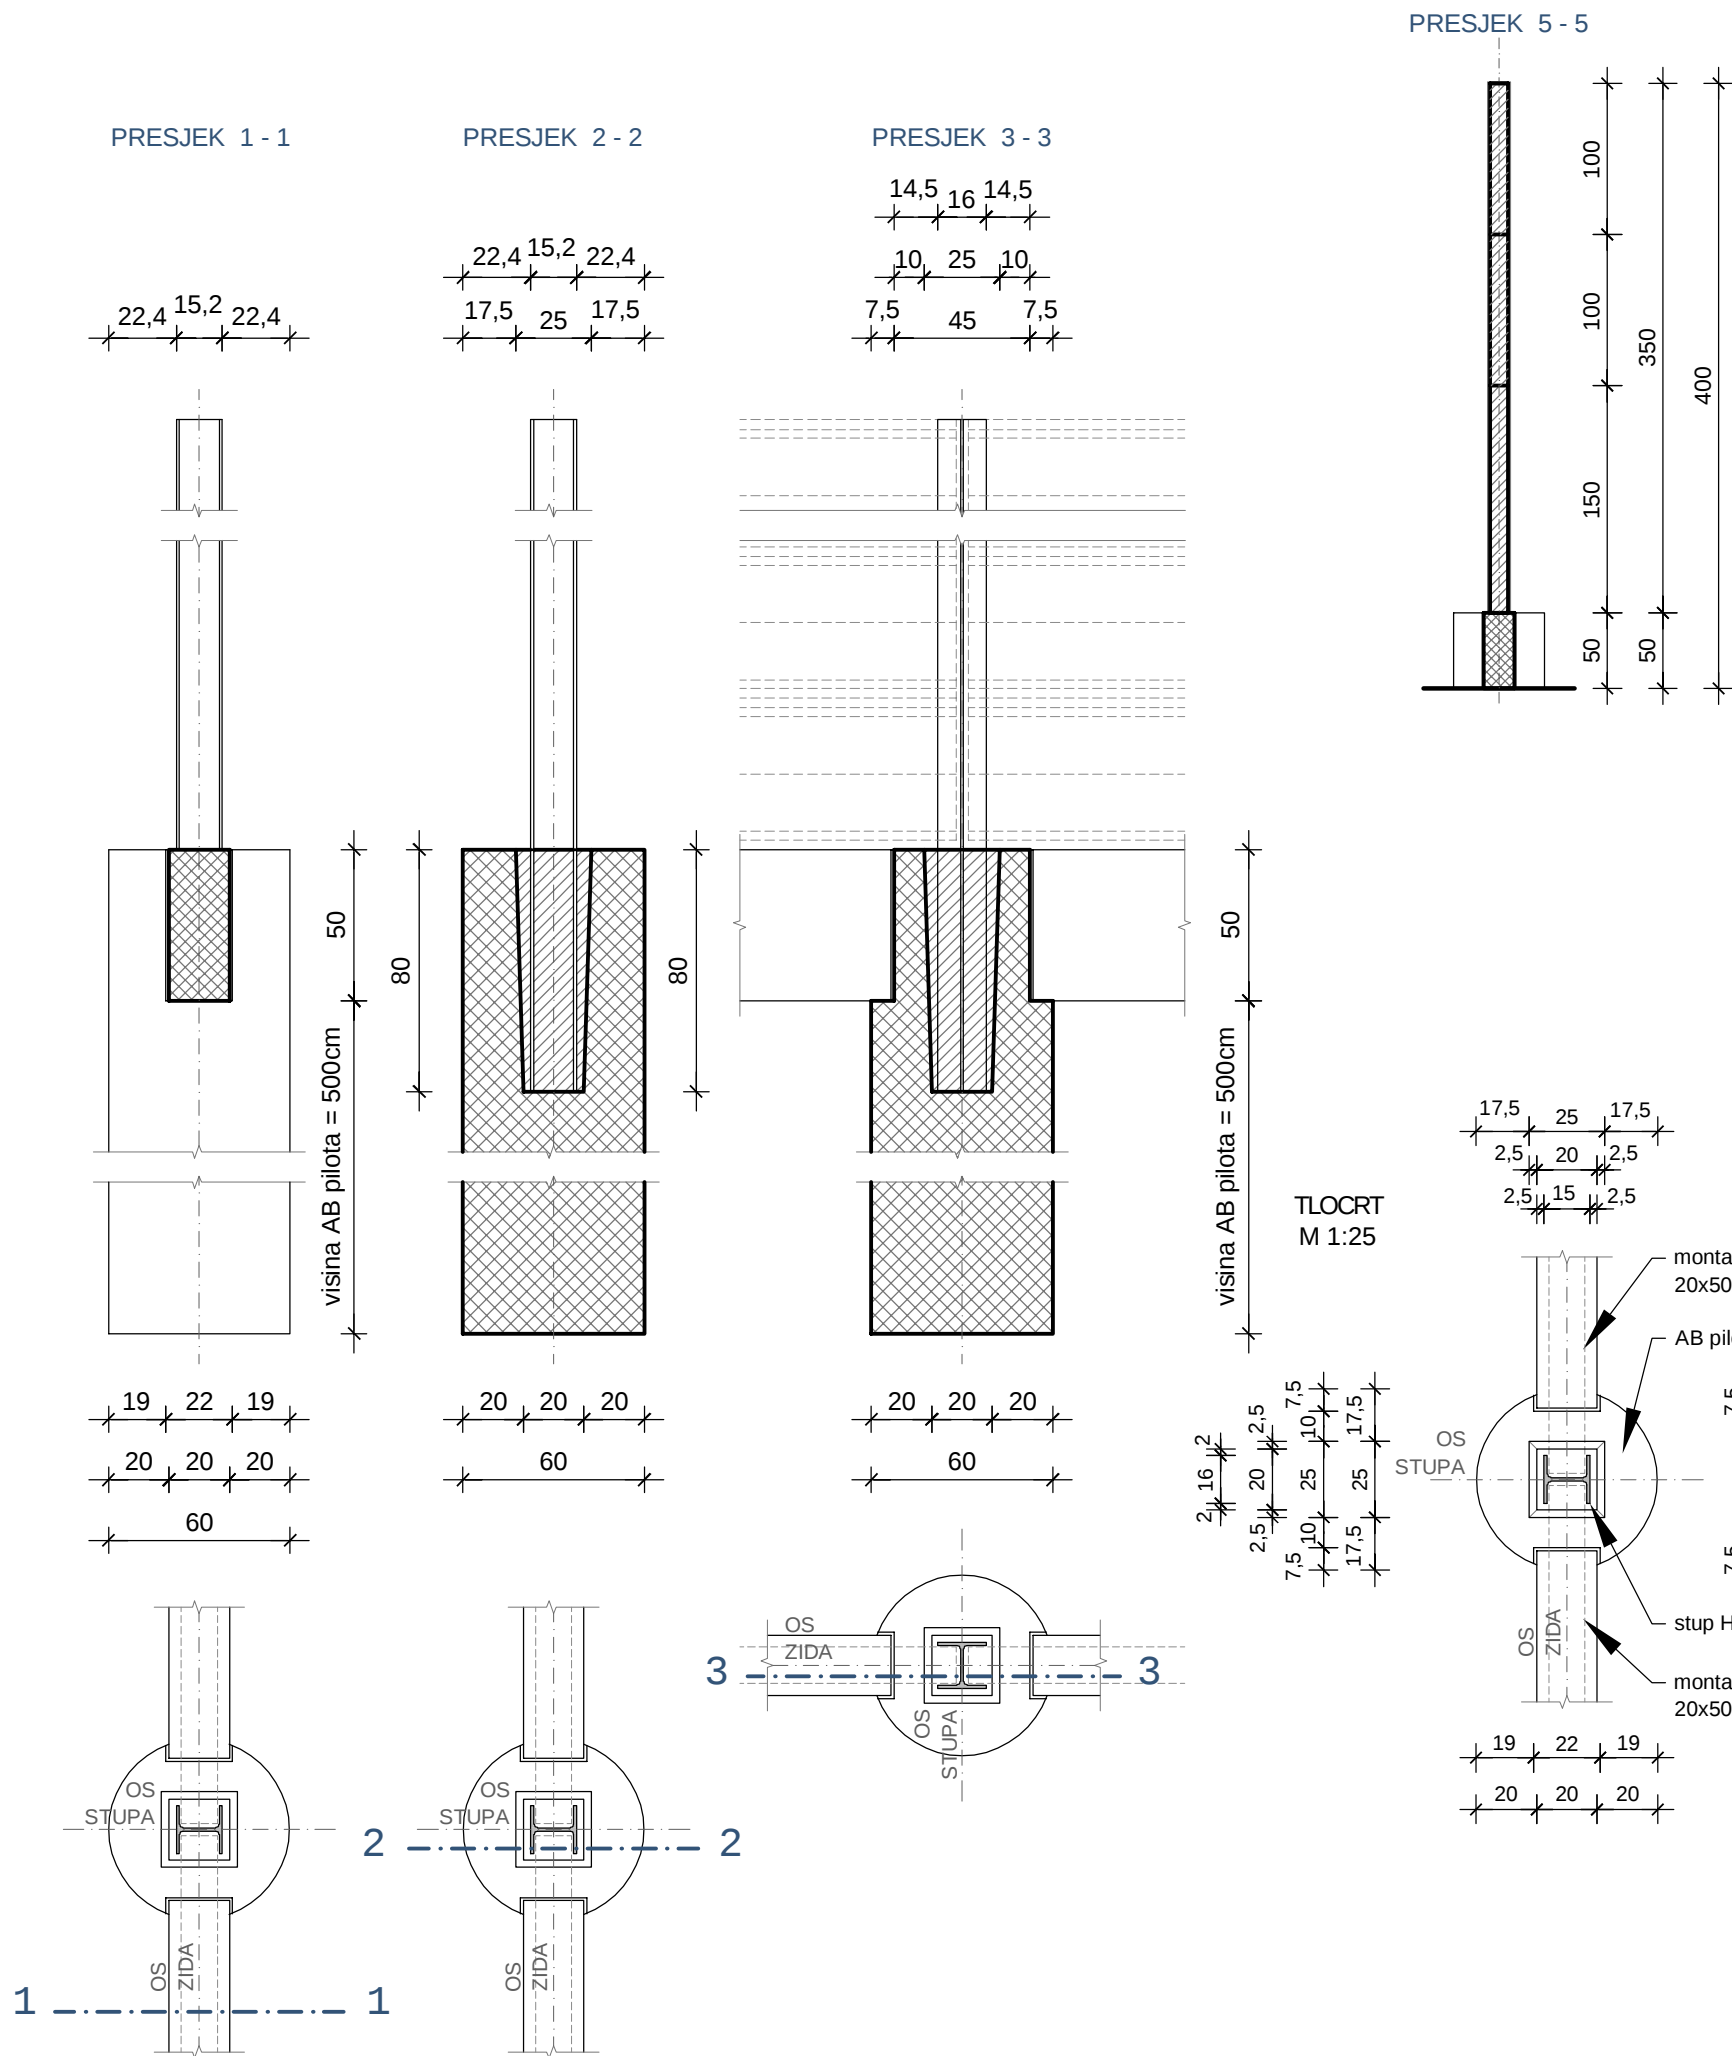

INVESTITOR:	HRVATSKE AUTOCESTE d.o.o. Širolina 4, 10000 Zagreb OIB: 57500462912		PROJEKTANTSKI URED:	 GEOLOG Savjetovanje d.o.o. Pod borom 3, 10 430 Samobor info@geolog.hr OIB: 77467899534
RAZINA PROJEKTA:	IZVEDBENI PROJEKT		STRUKOVNA ODREDNICA PROJEKTA / VRSTA PROJEKTA:	GRAĐEVINSKI PROJEKT
NAZIV PROJEKTA:	SANACIJA ZIDOVA ZA ZAŠTITU OD BUKE na autocesti A1 Zagreb - Split - Dubrovnik, dionica: Karlovac - Zadar - Split		SADRŽAJ GRAFIČKOG PRIKAZA:	PROJEKT ZAŠTITE OD BUKE
GLAVNI PROJEKTANT:	Maroje Sušac, dipl. ing. građ.		PROJEKTANT:	Maroje Sušac, dipl. ing. građ.
ZAJ. OZN. PROJ.: -	MJERILO: 1:50, 1:25	VERZIJA: ver01	SURADNICI:	Mirjana Vugrinski, mag. ing. aedif. Matea Markota, mag. ing. aedif.
OZNAKA MAPE: A 0100-0320-21-2	BROJ PRIKAZA: 5.	DATUM: 2022-08	REDNI BROJ MAPE: -	

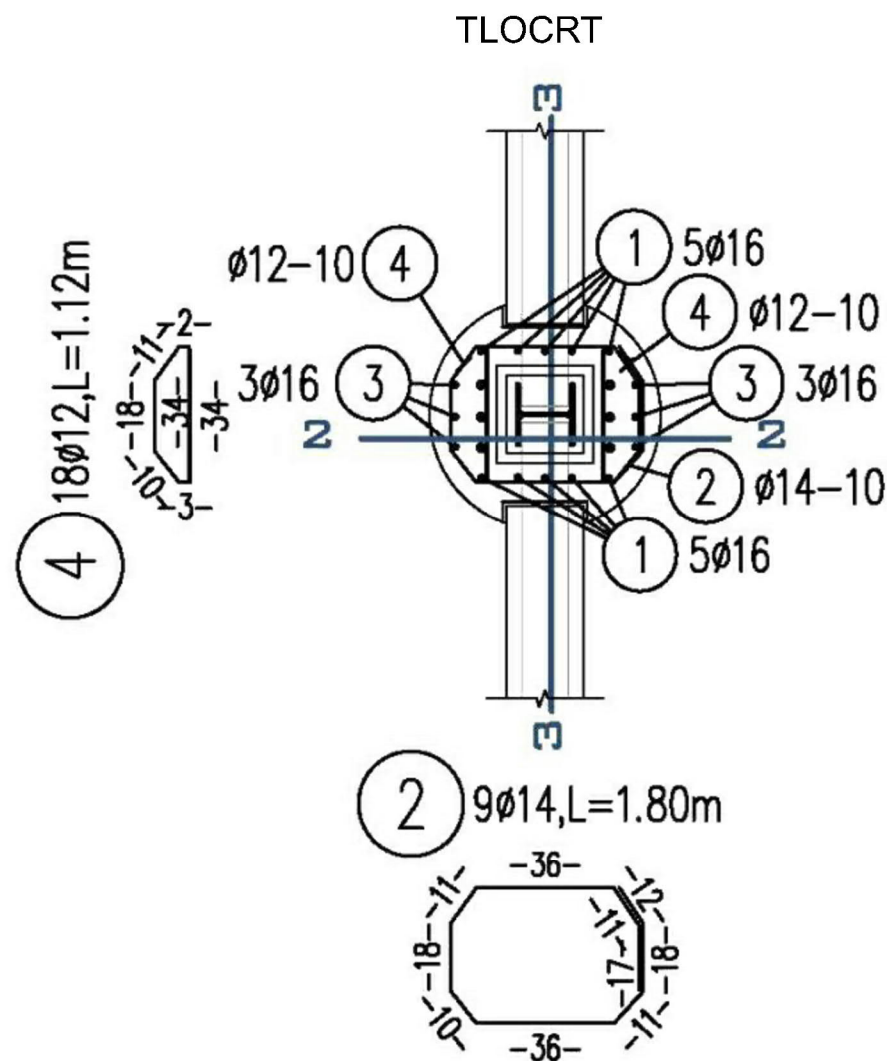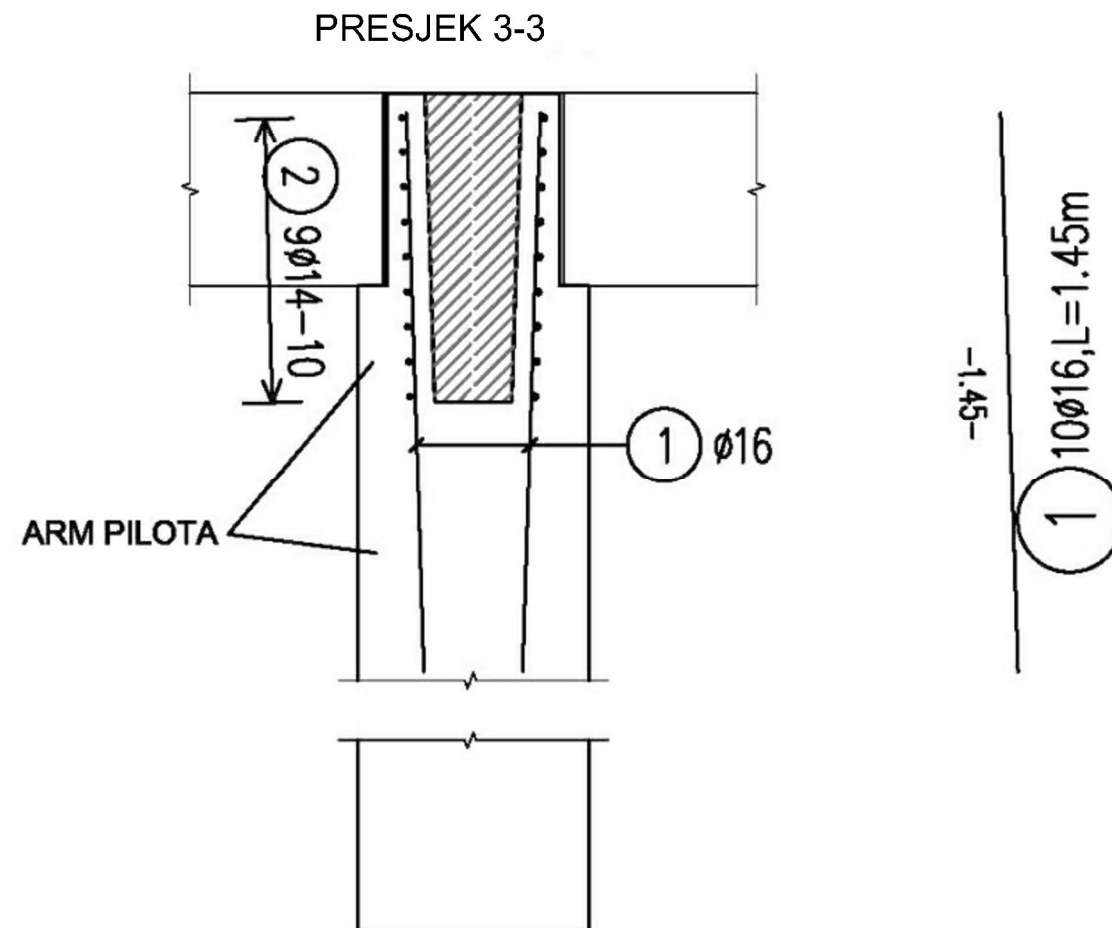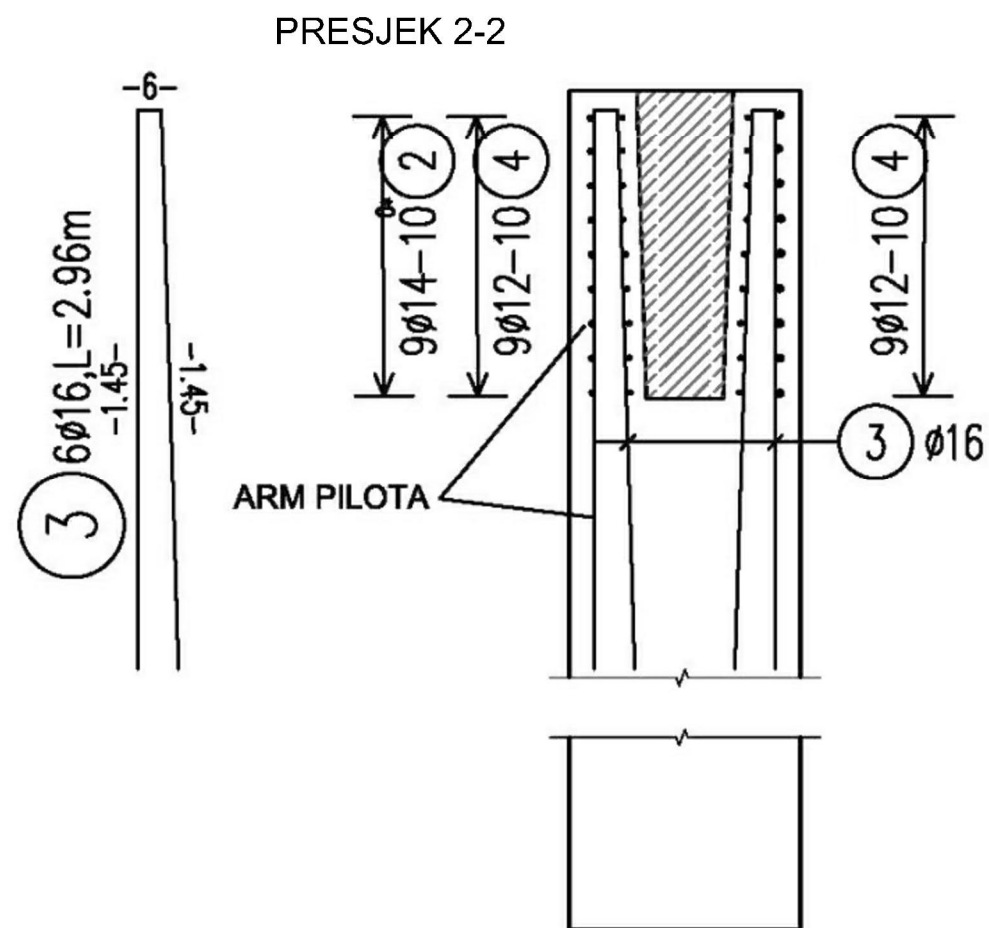




ISKAZ ARMATURE ZA ARMATURNU ČAŠICU
(zidovi za zaštitu od buke visine 3.0 m, 3.5 m i 4.0 m)

Ø mm	OBLIK I DIMENZIJE	DUŽINA L (m)	KOM	UKUPNA DUŽINA (m)	KOLIČINA (kg)
16	poz 1	1,45	10	14,50	23,75
14	poz 2	1,80	9	16,20	20,28
16	poz 3	2,96	6	17,76	29,09
12	poz 4	1,12	18	20,16	18,55
UKUPNO:					91,67 kg

INVESTITOR:	HRVATSKE AUTOCESTE d.o.o. Širočina 4, 10000 Zagreb OIB: 57500462912	PROJEKTANSKI URED:	 GEOLÓG Savjetovanje d.o.o. Pod borom 3, 10 430 Samobor info@geolog.hr OIB: 77467899534
RAZINA PROJEKTA:	IZVEDBENI PROJEKT	STRUKOVNA ODREDNICA PROJEKTA / VRSTA PROJEKTA:	GRAĐEVINSKI PROJEKT
NAZIV PROJEKTA:	SANACIJA ZIDOVA ZA ZAŠTITU OD BUKE na autocesti A1 Zagreb - Split - Dubrovnik, dionica: Karlovac - Zadar - Split	SADRŽAJ GRAFIČKOG PRIKAZA:	PLAN ARMATURE ARMATURNE ČAŠICE
GLAVNI PROJEKTANT:	Maroje Sušac, dipl. ing. građ.	PROJEKTANT:	Maroje Sušac, dipl. ing. građ.
ZAJ. OZN. PROJ.:	MJERILO: 1:20 VERZIJA: ver01	SURADNICI:	Mirjana Vugrinski, mag. ing. aedif. Matea Markota, mag. ing. aedif.
OZNAKA MAPE:	BROJ PRIKAZA: 6. DATUM: 2022-08	REDNI BROJ MAPE:	-

Zabranjeno je bilo kakvo kopiranje, prepisivanje, umnožavanje, preprojektiiranje i bilo kakva distribucija bez pismene dozvole tvrtke GEOLOG SAVJETOVANJE d.o.o.


PLAN ARMATURE AB GREDE duljine 338 cm, pop. presjeka 20/50
za duljinu polja ZZOB duljine 400 cm

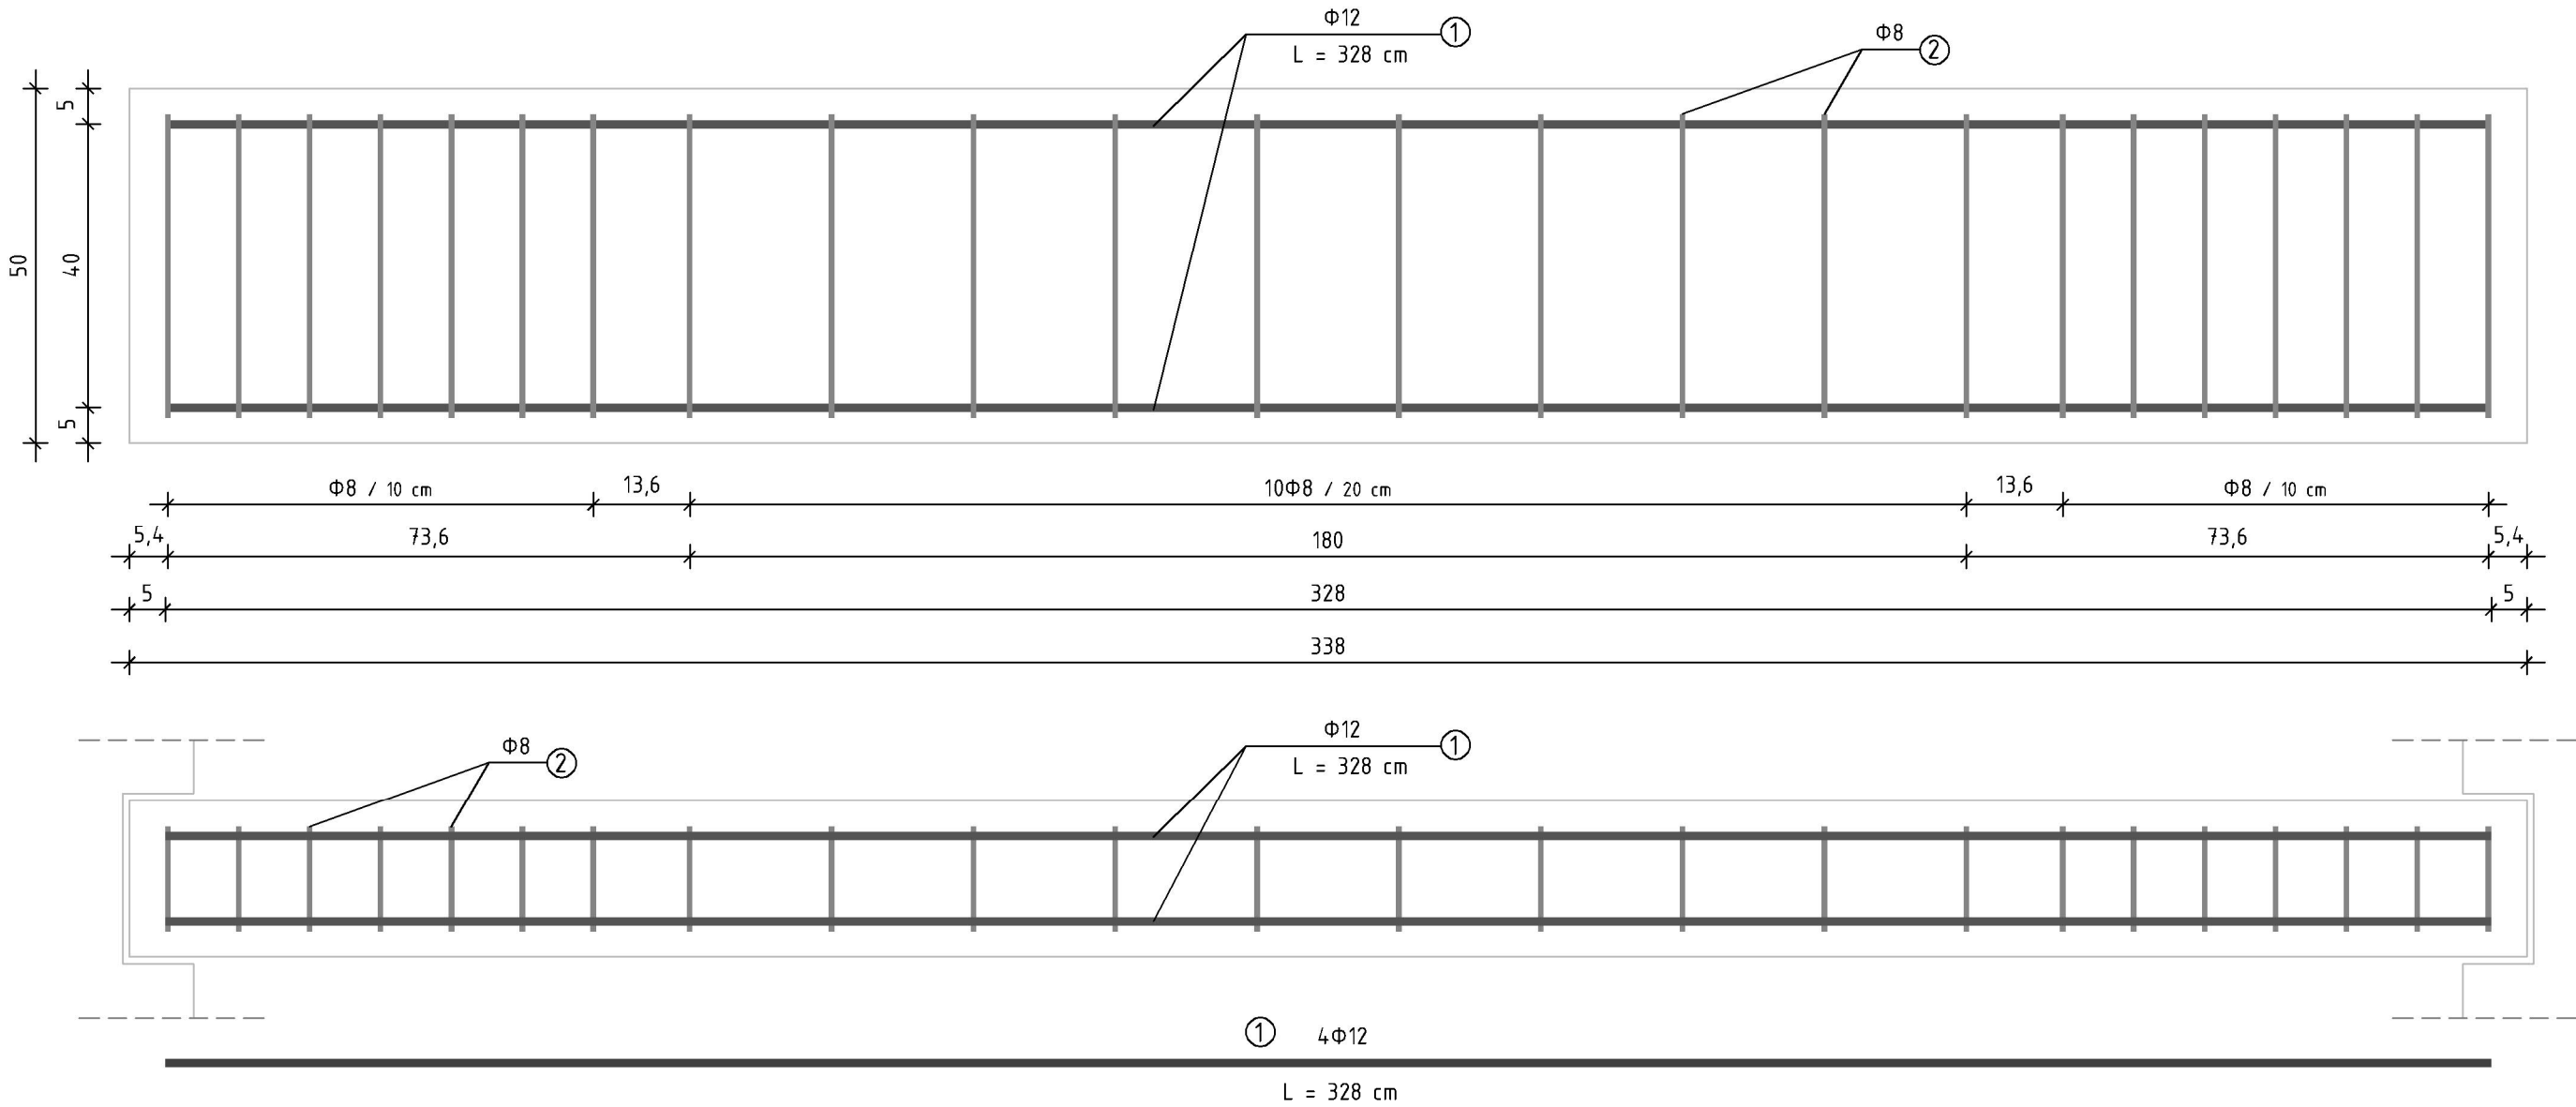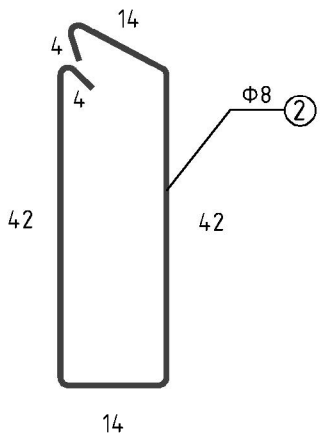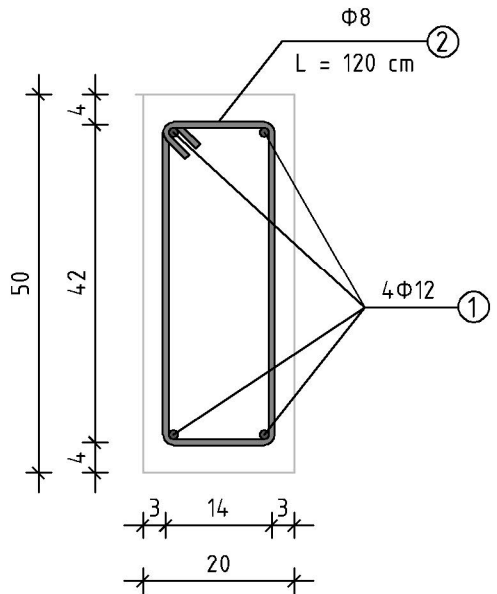




ISKAZ ARMATURE AB GREDE DULJINE 338 cm

POZICIJA	φ mm	OBLIK I DIMENZIJE	DUŽINA L (m)	KOM	UKUPNA DUŽINA (m)	KOLIČINA (kg)
1	12		3,28	4	13,12	12,07
2	8		1,20	24	28,80	11,38
UKUPNO:						23,45 kg


INVESTITOR:	HRVATSKE AUTOCESTE d.o.o. Širolina 4, 10000 Zagreb OIB: 57500462912		PROJEKTANTSKI URED:	 GEOLOG Savjetovanje d.o.o. Pod borom 3, 10 430 Samobor info@geolog.hr OIB: 77467899534	
RAZINA PROJEKTA:	IZVEDBENI PROJEKT		STRUKOVNA ODREDNICA PROJEKTA / VRSTA PROJEKTA:	GRAĐEVINSKI PROJEKT	
NAZIV PROJEKTA:	SANACIJA ZIDOVA ZA ZAŠTITU OD BUKE na autocesti A1 Zagreb – Split – Dubrovnik, dionica: Karlovac – Zadar – Split		SADRŽAJ GRAFIČKOG PRIKAZA:	PROJEKT ZAŠTITE OD BUKE	
GLAVNI PROJEKTANT:	Maroje Sušac, dipl. ing. građ.		PROJEKTANT:	Maroje Sušac, dipl. ing. građ.	
ZAJ. OZN. PROJ.: –	MJERILO: 1:25, 1:10	VERZIJA: ver01	SURADNICI:	Mirjana Vugrinski, mag. ing. aedif. Matea Markota, mag. ing. aedif.	
OZNAKA MAPE: A 0100-0320-21-2	BROJ PRIKAZA: 7.	DATUM: 2022-08	REDNI BROJ MAPE: –		

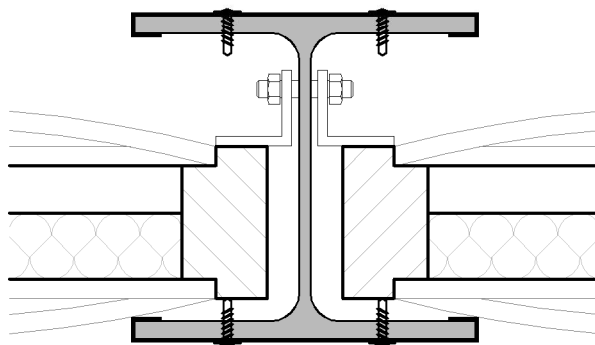

PRESJECI / POGLEDI

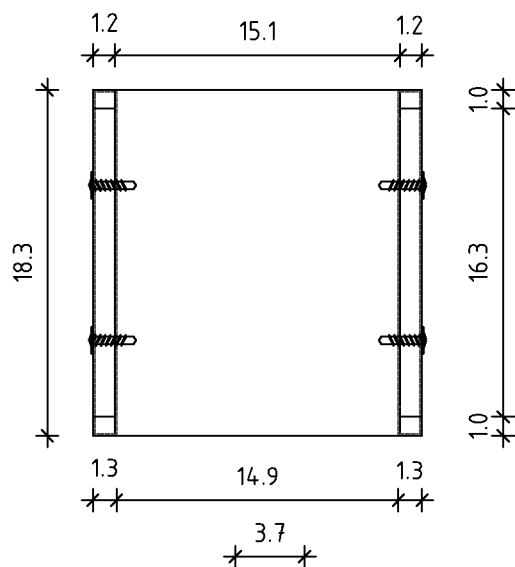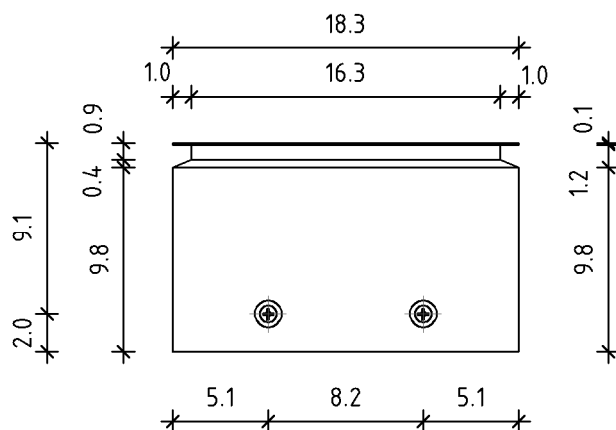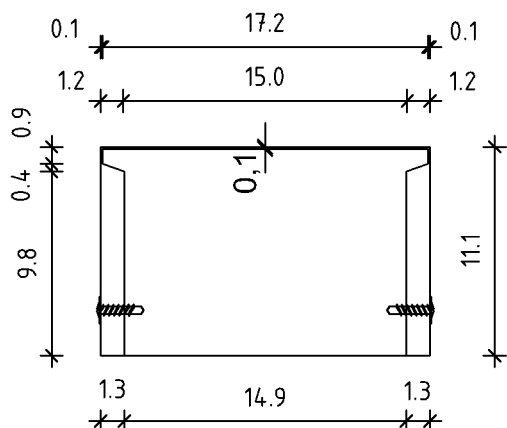

TLOCRTI

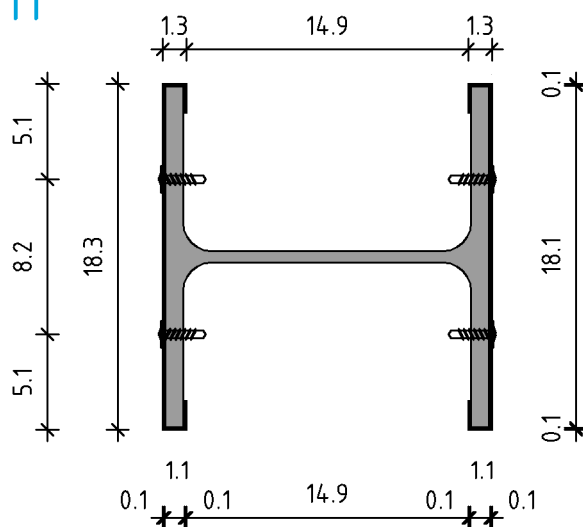

Zabranjeno je bilo kakvo kopiranje, prepisivanje, umnožavanje, preprojekovanje i bilo kakva distribucija bez pismene dozvole tvrtke GEOLOG SAVJETOVANJE d.o.o.

INVESTITOR:	HRVATSKE AUTOCESTE d.o.o. Širolina 4, 10000 Zagreb OIB: 57500462912		PROJEKTANTSKI URED:	 GEOLOG Savjetovanje d.o.o. Pod borom 3, 10 430 Samobor info@geolog.hr OIB: 77467899534
RAZINA PROJEKTA:	IZVEDBENI PROJEKT		STRUKOVNA ODREDNICA PROJEKTA / VRSTA PROJEKTA:	
NAZIV PROJEKTA:	SANACIJA ZIDOVA ZA ZAŠTITU OD BUKE na autocesti A1 Zagreb - Split - Dubrovnik, dionica: Karlovac - Zadar - Split		SADRŽAJ GRAFIČKOG PRIKAZA:	PROJEKT ZAŠTITE OD BUKE
GLAVNI PROJEKTANT:	Maroje Sušac, dipl. ing. građ.		PROJEKTANT:	Maroje Sušac, dipl. ing. građ.
ZAJ. OZN. PROJ.:	MJERILO:	VERZIJA:	SURADNICI:	Mirjana Vugrinski, mag. ing. aedif. Matea Markota, mag. ing. aedif.
-	1:4	ver01		
OZNAKA MAPE:	BROJ PRIKAZA:	DATUM:	REDNI BROJ MAPE:	
A 0100-0320-21-2	8.	2022-08	-	