
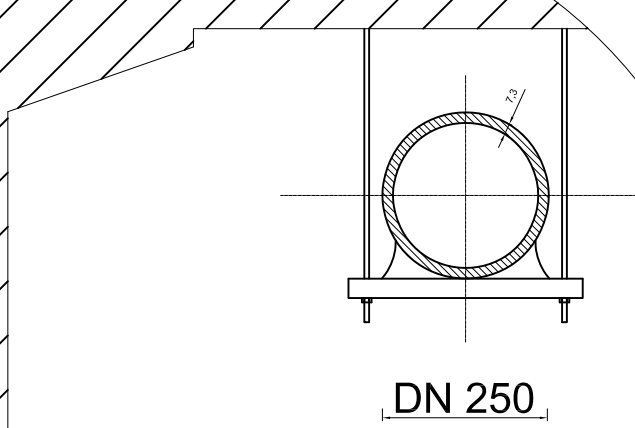


Investitor: **Hrvatske autoceste d.o.o.**
Širolina 4, 10000 Zagreb

Građevina: **Autocesta A7 – sustav oborinske odvodnje na vijaduktu**
Šmogori

Lokacija: **k.č.br. 2723 k.o. Matulji**

C. GRAFIČKI PRILOZI

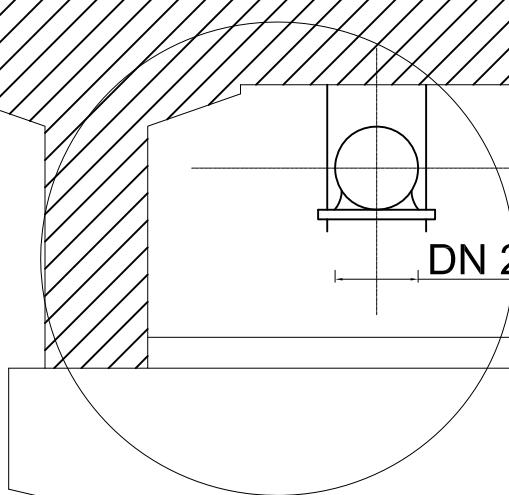


HRVATSKA KOMORA INŽINJERA GRAĐEVINARSTVA
Tomislav Matić
mag.ing.aedif.
Ovlašteni inženjer građevinarstva
G 6131

strukovna odrednica projekta:	GRADEVINSKI PROJEKT
naziv projektiranog djela građevine:	SANACIJA OŠTEĆENJA ELEMENATA U SUSTAVU ODVODNJE - AUTOCESTA A7 - sustav odvodnje vijadukt Šmogori

zajednička oznaka mapa: 2012/8 IzB	redni broj mape: 1/1	redni broj grafičkog prikaza: 01	revizija broj: 01	mjesto i datum izrade: Zagreb, 22.08.2012.	mjerilo: scale: 1:10000
---	-----------------------------------	--	-----------------------------	--	-----------------------------------

sadržaj: content:	Presiek - SANACIJA
----------------------	--------------------

ČETVRTINA AUTOCESTE

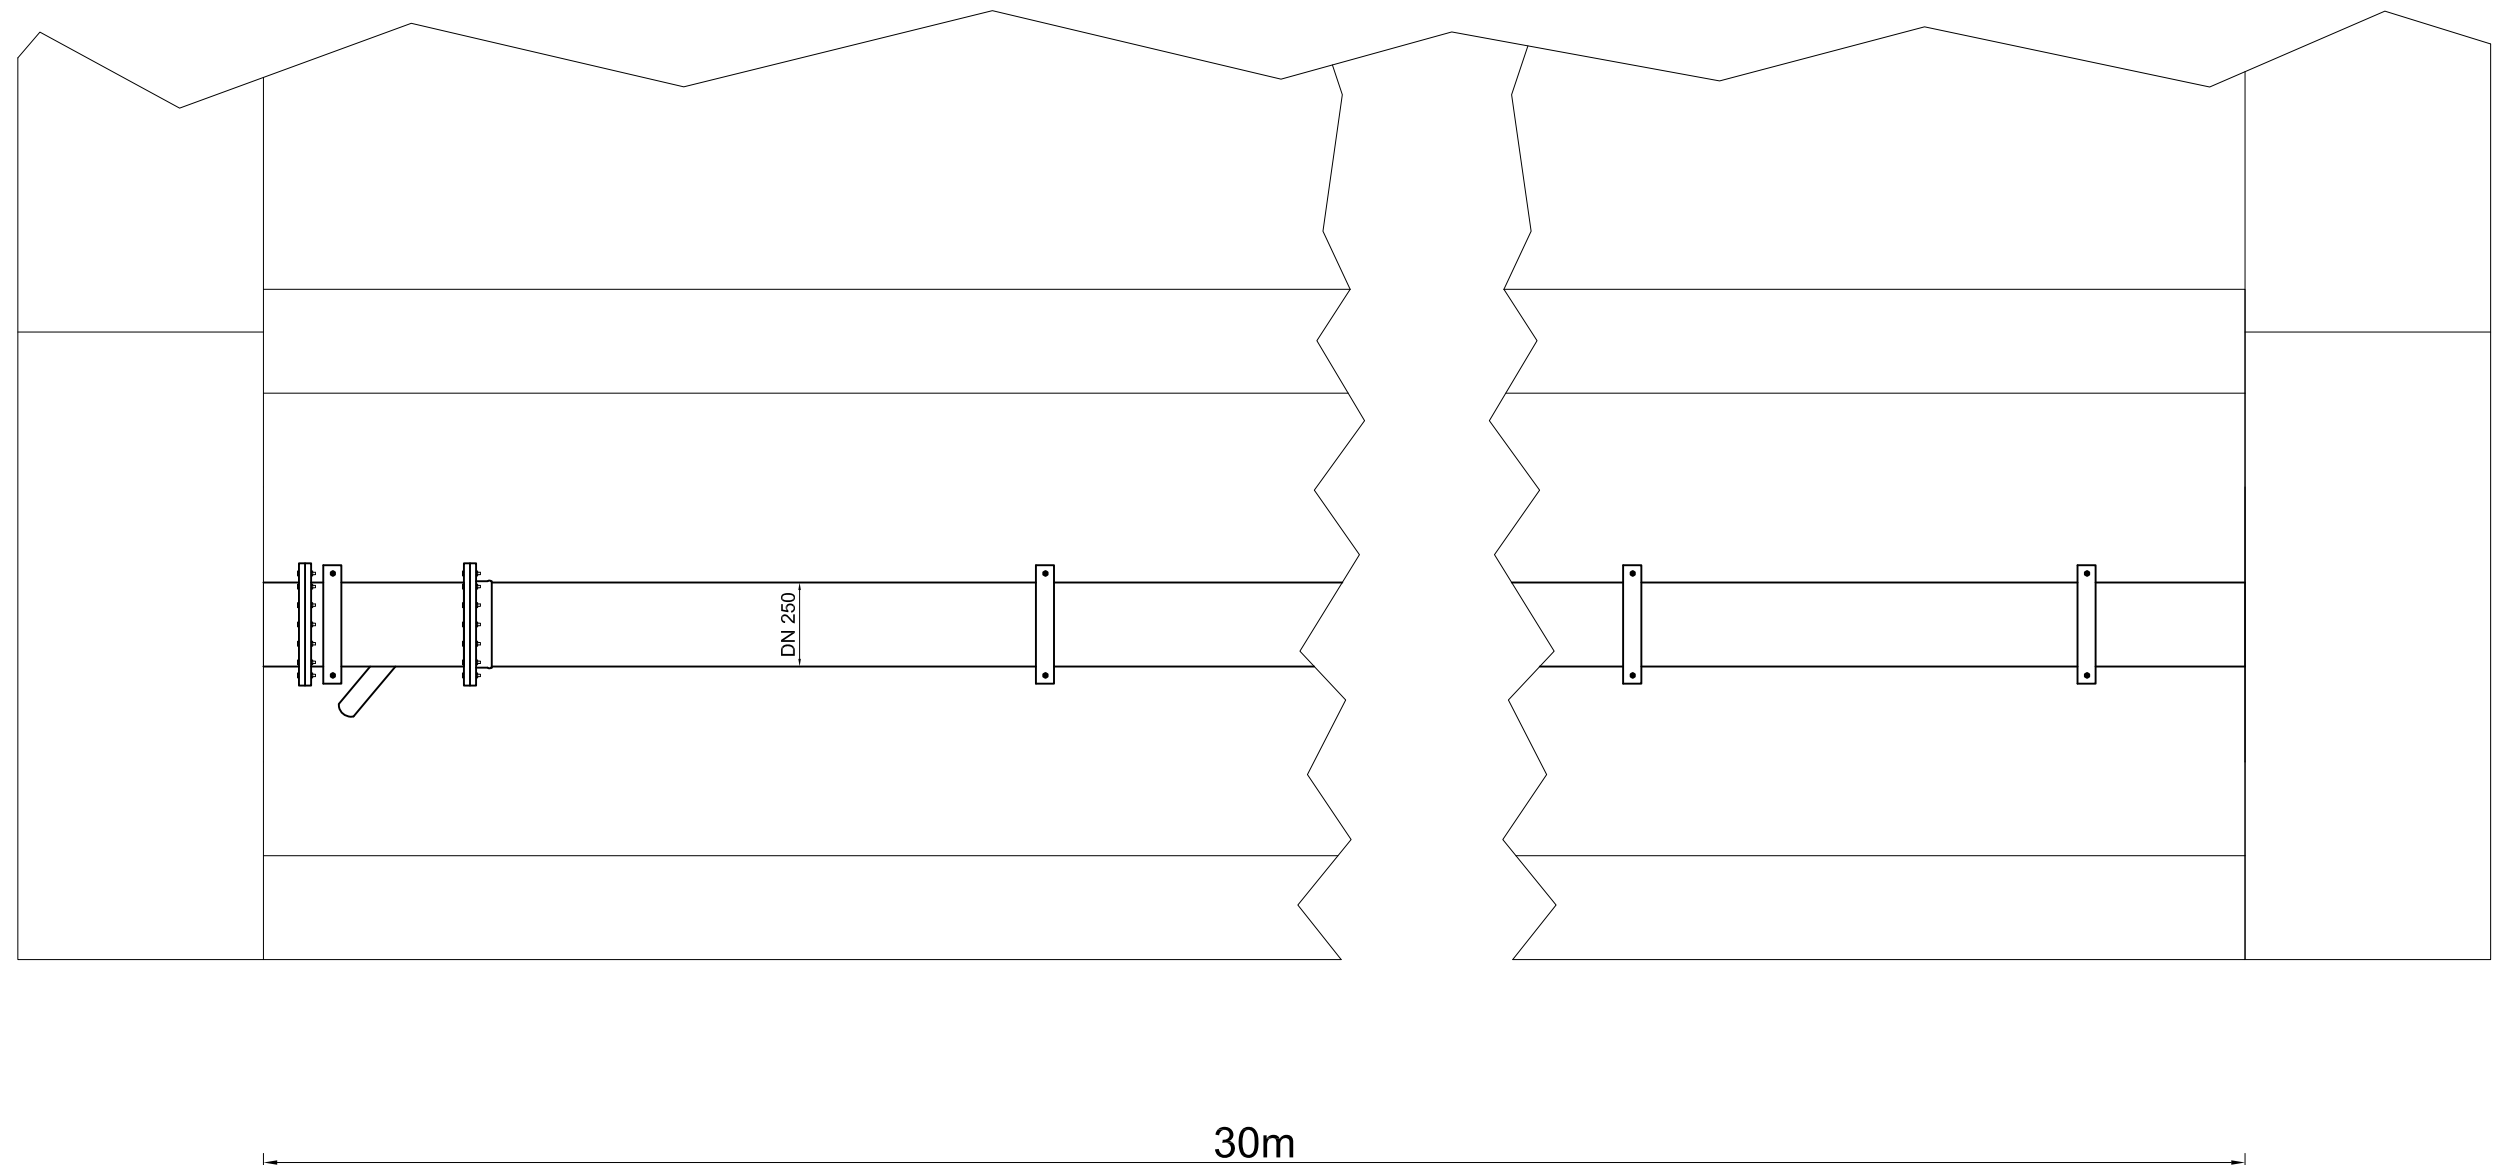

ECOINA d.o.o. ZA ZAŠTITU OKOLIŠA SR, Njemačke 10, 10020 Zagreb, Hrvatska						suradnik: associates: Dražen Gal, dipl.ing.geotech. projektant: designer: HRVATSKA KOMORA INŽINJERA GRAĐEVINARSTVA Tomislav Matoić mag.ing.aedif. Ovlašteni inženjer građevinarstva 		investitor: client: Hrvatske autoceste d.o.o. Širolina 4, 10 000 Zagreb gradjevina: object: SUSTAV OBORINSKE ODVODNJE - AUTOCESTA A7 - TJO Rupa razina projekta: TEHNIČKO RJEŠENJE SANACIJE strukovna odgovornost projekta: GRAĐEVINSKI PROJEKT naziv projektiranog djela građevine: SANACIJA OŠTEĆENJA ELEMENATA U SUSTAVU ODVODNJE - AUTOCESTA A7 - sustav odvodnje vijadukt Šmogori	
zajednička oznaka mapa: 2012/8-IzP		redni broj mape: 1/1	redni broj priložnog prikaza: 02	revizija broj:	mjesto i datum izrade: Zagreb, 06/2022	mjerilo: scale:	sadržaj: content: Tlocrt - SANACIJA		