
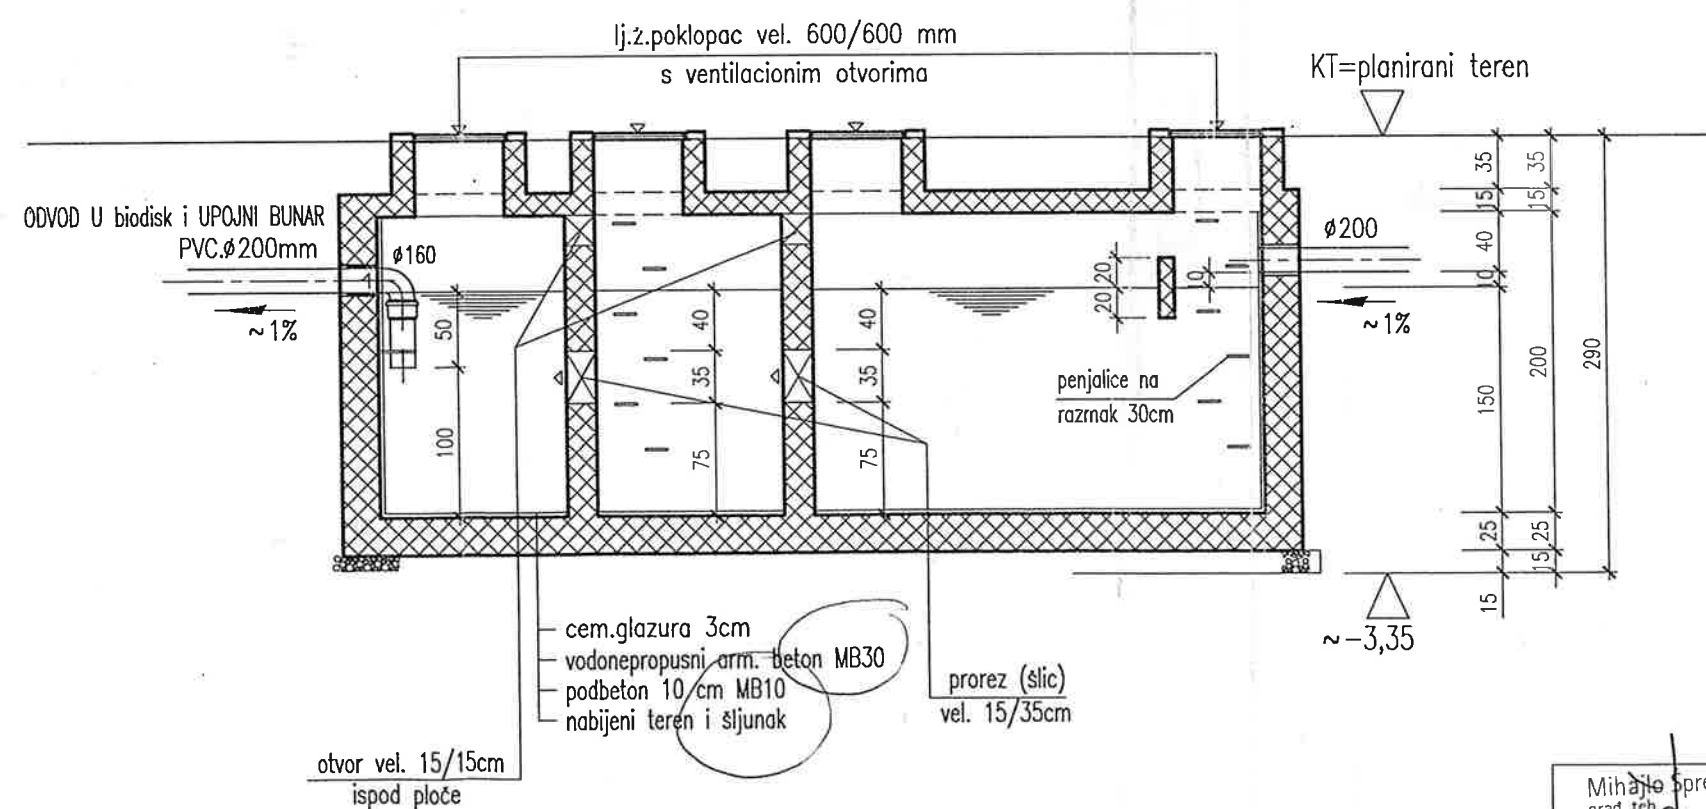


Tlocrt:

NAPOMENA: Vodu iz trodijelne septice jame moguće je
odvesti u upojni bunar ili u drenažno polje.
Svaku godinu min. jednom jamu kontrolirati i obavezno temeljito ocistiti.
Jamu prije prve upotrebe ili poslije svakog ciscenja obavezno
napuniti čistom vodom.

- Jama mora biti vodonepropusno izvedena u armiranom betonu
MB30 s obradom zidova cem. glazurom do crnog sjaja.

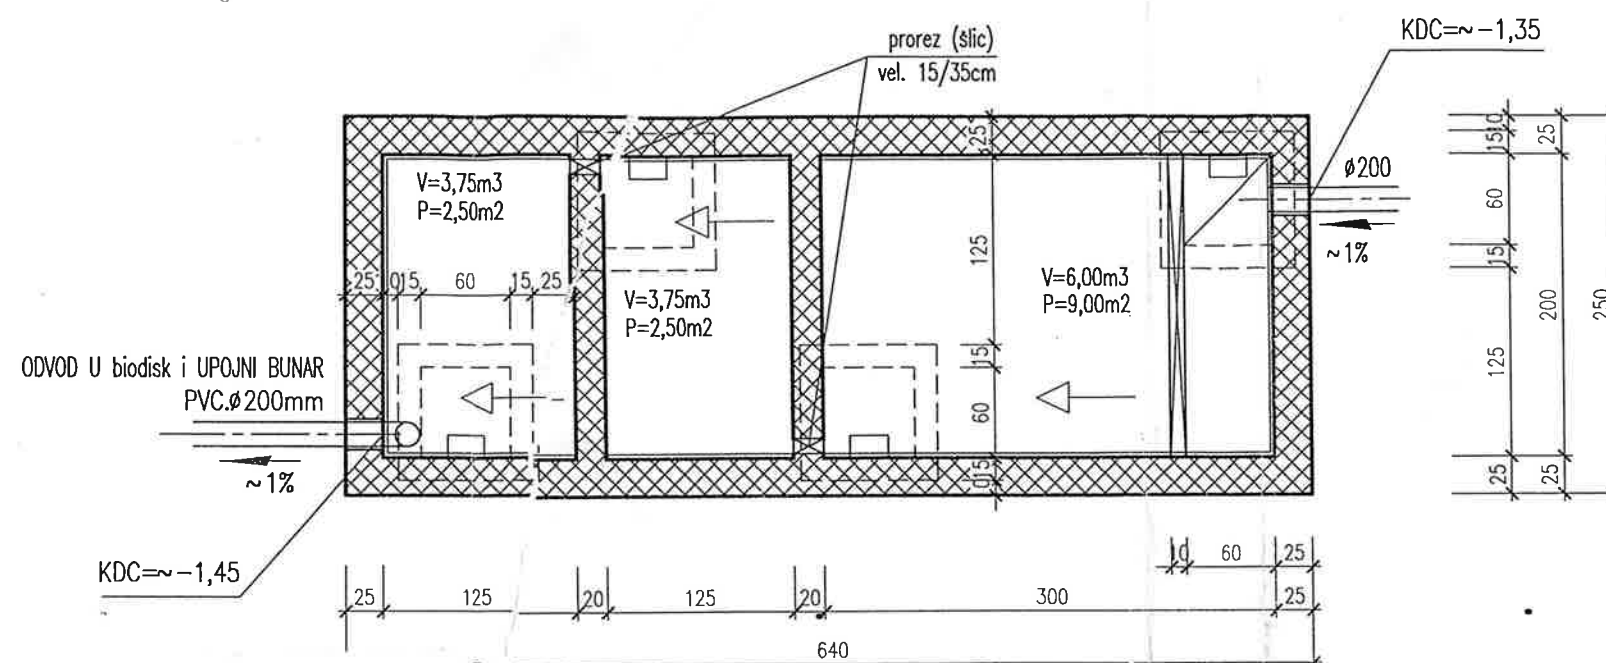

NAPOMENA:
Septicku fekalnu jamu geodetski
nivilirati prema dubini odvodne
kanalizacione cijevi iz objekta.

Mihajlo Šprem
grad. teh.
Ovlašten inženjer građevinarstva
ŠPREM-PROJEKT d.o.o.
Zagreb



G 2843

TRODJELNA SEPTIČKA

Instalacije vode

Investitor: HAC-Hrvatske autoceste

Zagreb, veljaka 2007. god.

--	--

ČP
Faza:
GLAVNI PROJEKT

Faza:
GLAVNI PROJEKT

ŠPREM-PROJEKT doo.^{2a}

Gradevina: PUO "ZIR" - UREĐENJE
OKOLIŠA, FIKSNI JAVNI WC

UE	mj.-1:50
VC	TD: 18/2006

Z.O.P.
ZIR-1

Proje
M.