


# NORMALNI POPREČNI PRESJEK NA NADVOŽNJAKU "SRIJANE"

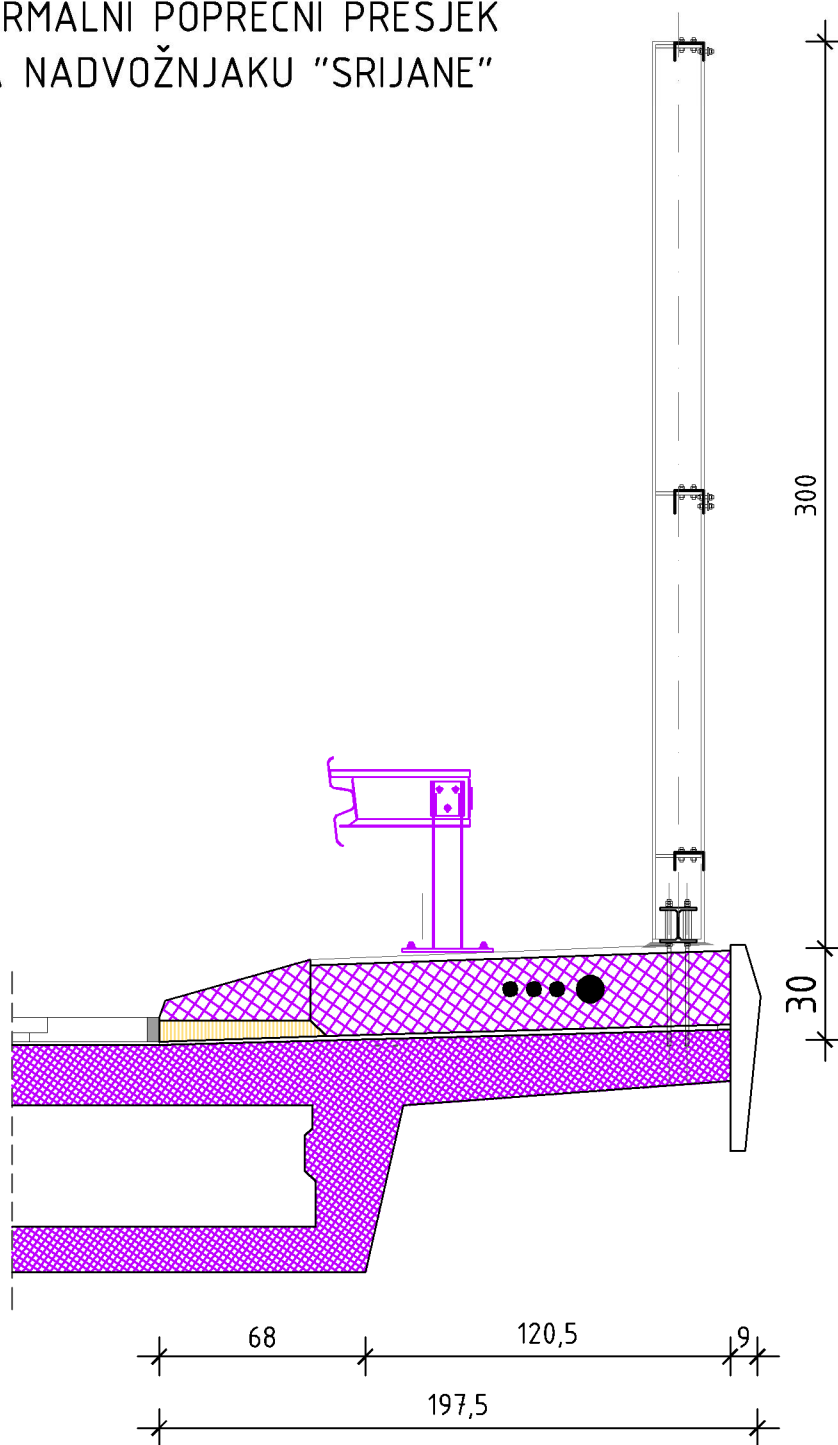

Zabranjeno je bilo kakvo kopiranje, prepisivanje, umnožavanje, preprekiranje i bilo kakva distribucija bez pismene dozvole tvrtke GEOLOG SAVJETOVANJE d.o.o.

|                       |   |          |                                                      |   |
|-----------------------|---|----------|------------------------------------------------------|---|
| INVESTITOR:           | HRVATSKE AUTOCESTE d.o.o.<br>Širolina 4, 10000 Zagreb<br>OIB: 57500462912                                           |          | PROJEKTANSKI<br>URED:                                |  <p>GEOLOG Savjetovanje d.o.o.<br/>Pod borom 3, 10 430 Samobor<br/><a href="mailto:info@geolog.hr">info@geolog.hr</a><br/>OIB: 77467899534</p> |
| RAZINA PROJEKTA:      | IZVEDBENI PROJEKT                                                                                                   |          | STRUKOVNA<br>ODREDNICA PROJEKTA<br>/ VRSTA PROJEKTA: |   |
| NAZIV PROJEKTA:       | SANACIJA ZIDOVA ZA ZAŠTITU OD<br>BUKE na autocesti A1 Zagreb -<br>Split - Dubrovnik, dionica: Split -<br>Šestanovac |          | SADRŽAJ<br>GRAFIČKOG<br>PRIKAZA:                     | NORMALNI POPREČNI PRESJEK   |
| GLAVNI<br>PROJEKTANT: | Maroje Sušac, dipl. ing. građ.                                                                                      |          | PROJEKTANT:                                          | Maroje Sušac, dipl. ing. građ.   |
| ZAJ. OZN. PROJ.:      | MJERILO:   | VERZIJA: | SURADNICI:                                           | Mirjana Vugrinski, mag. ing. aedif.<br>Matea Markota, mag. ing. aedif.<br>dr. sc. Dalibor Udovič, mag. ing. aedif.   |
| -                     | 1:25   | ver01    | -                                                    |   |
| OZNAKA MAPE:          | BROJ PRIKAZA:   | DATUM:   | REDNI BROJ MAPE:                                     |   |
| A 0100-0320-21-8      | 3.   | 2022-10  | -                                                    |   |