

	GEOLOG Savjetovanje d.o.o., Pod borom 3, 10 430 Vrhovčak OIB: 77467899534 E-mail: info@geolog.hr				
INVESTITOR: HRVATSKE AUTOCESTE d.o.o., Širolina 4, 10 000 Zagreb	RAZINA PROJEKTA: IZVEDBENI PROJEKT				
GRAĐEVINA: AUTOCESTA A3 BREGANA – ZAGREB - LIPOVAC, dionica: Sredanci – Županja - Lipovac	LOKACIJA GRAĐEVINE: k.č.br. 6214/2, 6214/9, k.o. Babina Greda, Vukovarsko – srijemska županija				
ZAJ. OZN. PROJEKTA: -	OZNAKA MAPE: A 0100-0320-21-3	RD. BR. MAPE: -	DATUM: 2022-11	Str. 53	

V. GRAFIČKI PRILOZI

- | | | |
|----|--|--------------|
| 1. | Pregledna situacija s obuhvatom zahvata | M 1:2500 |
| 2. | Građevinska situacija | M 1:250 |
| 3. | Karakteristični poprečni presjek | M 1:100 |
| 4. | Pogled, presjek i tlocrt zida za zaštitu od buke | M 1:50, 1:25 |
| 2. | Zaštitna kapa stupova HEA 160 | M 1:4 |

Zaštićeno je bilo kako sigurniji preplavanje, umnožavanje, preprekiranje, bilo kakva distribucija bez plaćene dozvole. Iznimno savjetovanje d.o.o.



- TUMAČ:
- OS ZIDOVA ZA ZAŠTITU OD BUKE
 - GLAVE TEMELJA SAMACA / AB PILOTA
 - POZICIJA BESPILOTNE LETJELICE PRILIKOM IZRADE GEOKODIRANE FOTOGRAFIJE
 - LOKACIJA I OBUHVAT ZAHVATA


LOKACIJA 05a – oštećenje zida za zaštitu od buke nakon odmorista Babina Greda između km 259+350.00 i km 259+400.00 u smjeru Lipovca koji je nastao kao posljedica dugotrajnosti. Kompletно su oštećena polja zida za zaštitu od buke sa ispunom od drvenih panela.

LOKACIJA 06a – oštećenje zida za zaštitu od buke nakon odmorista Babina Greda između km 259+550.00 i km 259+600.00 u smjeru Zagreba koji je nastao kao posljedica dugotrajnosti. Kompletно su oštećena polja zida za zaštitu od buke sa ispunom od drvenih panela.

LOKACIJA 06b – oštećenje zida za zaštitu od buke nakon odmorista Babina Greda između km 260+650.00 i km 260+700.00 u smjeru Zagreba koji je nastao kao posljedica dugotrajnosti. Kompletно su oštećena polja zida za zaštitu od buke sa ispunom od drvenih panela.


INVESTITOR:	HRVATSKE AUTOCESTE d.o.o. Širočina 4, 10000 Zagreb OIB: 57500462912	PROJEKANTSKI URED:	 GEOLOG Savjetovanje d.o.o. Pod borom 3, 10 430 Samobor info@geolog.hr OIB: 77467899534
RAZINA PROJEKTA:	IZVEDBENI PROJEKT	STRUKOVNA OPOREDBA PROJEKTA / VRSTA PROJEKTA:	GRAĐEVINSKI PROJEKT
NAZIV PROJEKTA:	SANACIJA ZIDOVA ZA ZAŠTITU OD BUKE na autocesti A3 Bregana – Županja – Lipovac, dionica: Sredanci – Županja – Lipovac	SADRŽAJ GRAFIČKOG PRIKAZA:	PREGLEDNA SITUACIJA S OBUHVATOM ZAHVATA – LOKACIJA 05 i LOKACIJA 6 između km 259+350.00 – km 260+700.00
GLAVNI PROJEKTANT:	Maroje Sušac, dipl. ing. građ.	PROJEKTANT:	Maroje Sušac, dipl. ing. građ.
ZAJ. OZN. PROJ.:	MJERILO: 1:2500 VERZIJA: ver01	SURADNICI:	Mirjana Vugrinški, mag. ing. aedif. Matea Markota, mag. ing. aedif. dr. sc. Dalibor Udovič, mag. ing. aedif.
OZNAKA MAPE:	BROJ PRIKAZA: 1. DATUM: 2022-11	REDNI BROJ MAPE:	-

- - - - - OS I RUBOVI KOLNIKA SUKLADNO BCP-u
 — ODBOJNA OGRADA
 — ZID ZA ZAŠTITU OD BUKE – POLJA OBRAĐENA U IZVEDBENOM PROJEKTU
 — ZID ZA ZAŠTITU OD BUKE
 KOLNIK

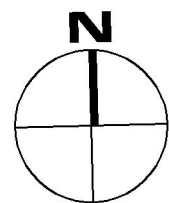


INVESTITOR:	HRVATSKE AUTOCESTE d.o.o. Širolina 4, 10000 Zagreb OIB: 57500462912		PROJEKTANTSKI URED:	 GEOLOG Savjetovanje d.o.o. Pod borom 3, 10 430 Samobor info@geolog.hr OIB: 77467899534
RAZINA PROJEKTA:	IZVEDBENI PROJEKT		STRUKOVNA ODREDNICA PROJEKTA / VRSTA PROJEKTA:	GRAĐEVINSKI PROJEKT
NAZIV PROJEKTA:	SANACIJA ZIDOVA ZA ZAŠTITU OD BUKE na autocesti A3 Bregana – Županja – Lipovac, dionica: Sredanci – Županja – Lipovac		SADRŽAJ GRAFIČKOG PRIKAZA:	PROJEKT ZAŠTITE OD BUKE

KARAKTERISTIČNI POPREČNI PRESJEK
NA LOKACIJI ZIDOVA ZA ZAŠTITU OD BUKE 05a i 06a


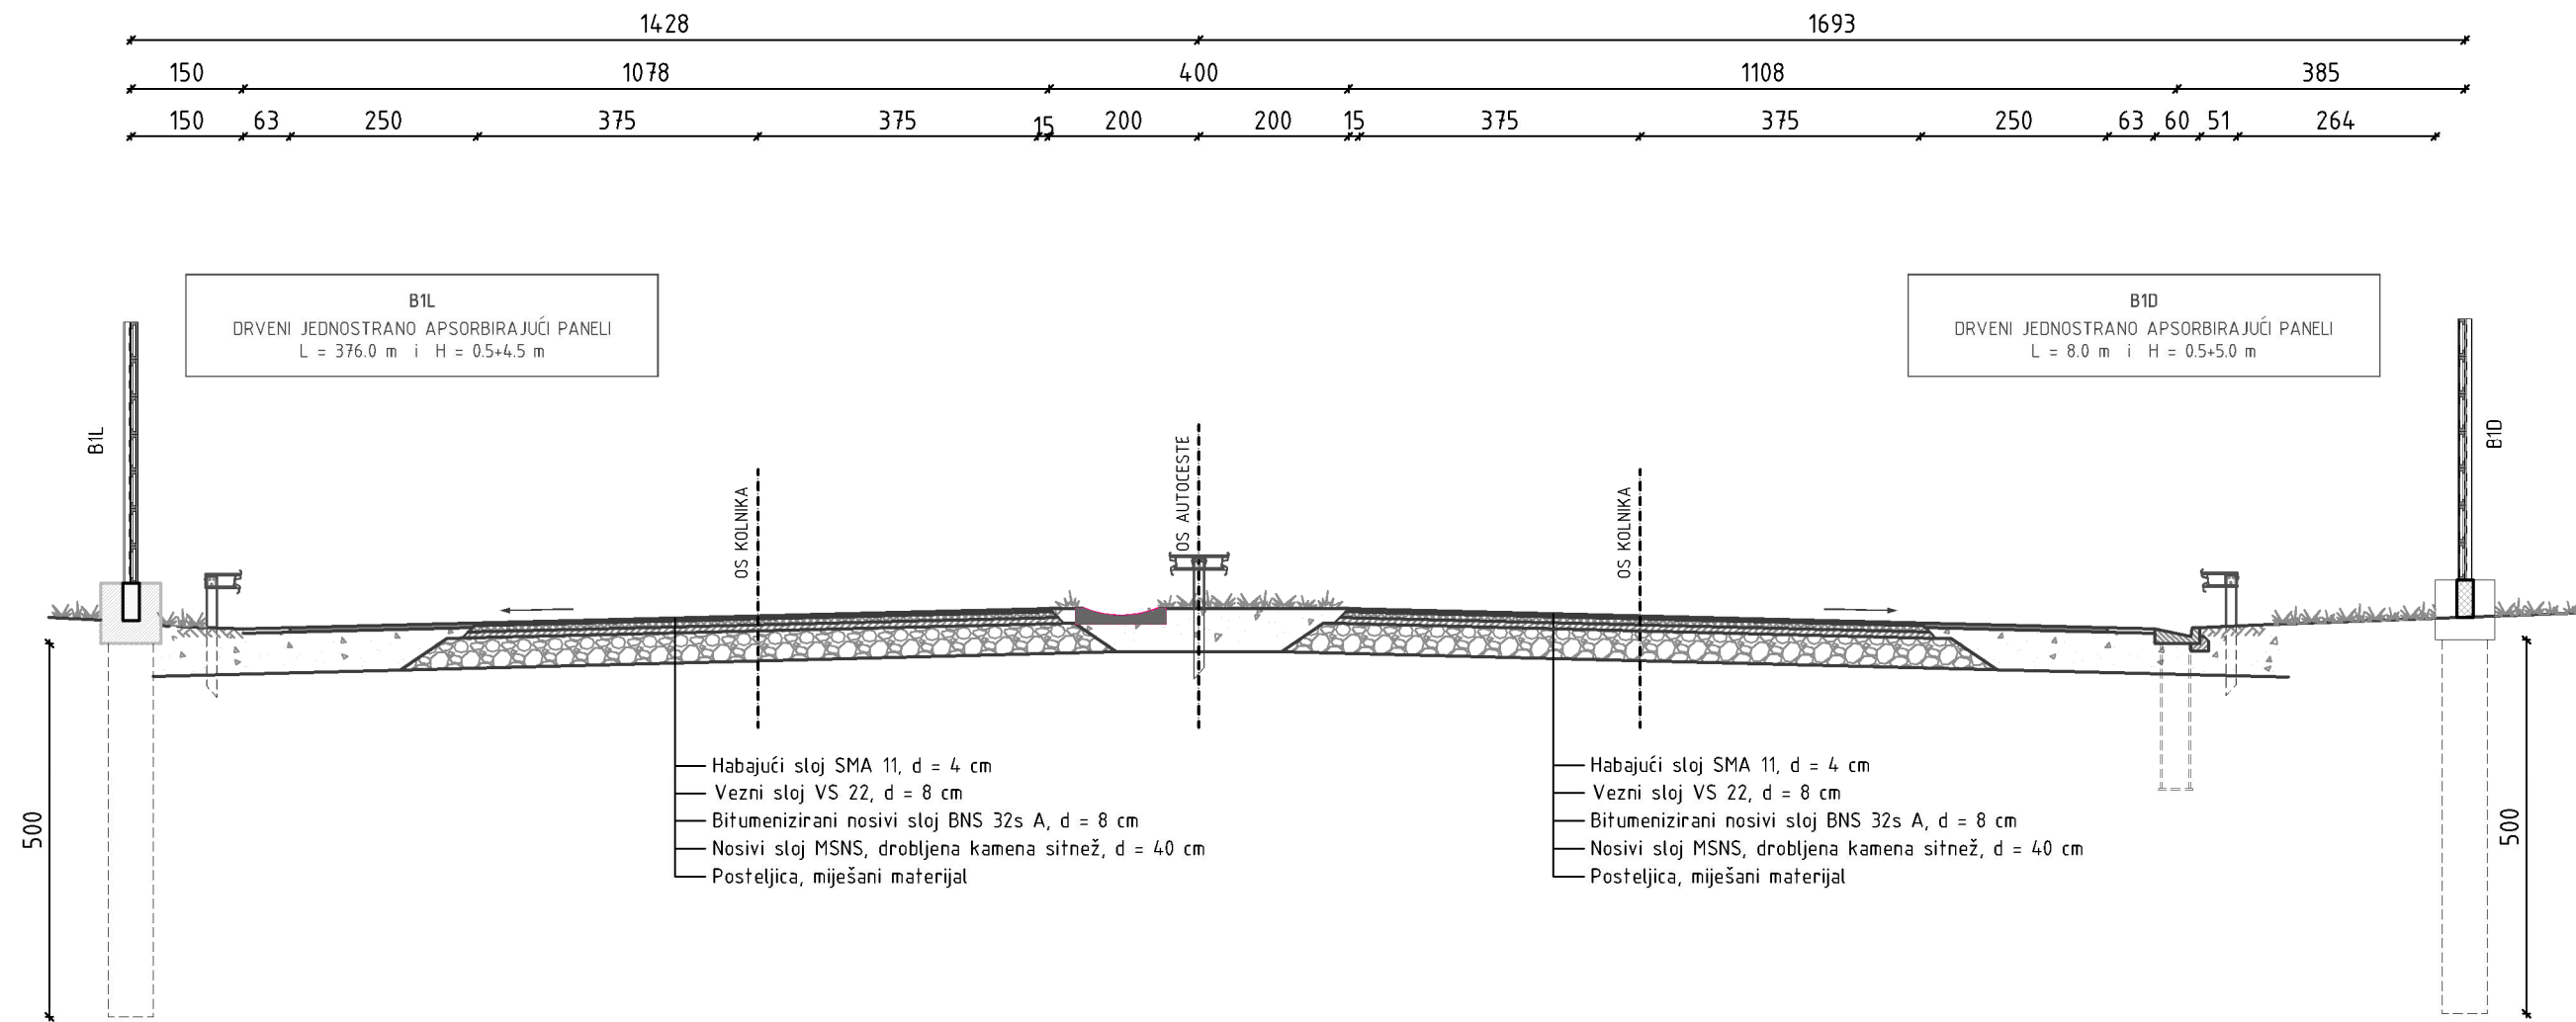


INVESTITOR:	HRVATSKE AUTOCESTE d.o.o. Širolina 4, 10000 Zagreb OIB: 57500462912	PROJEKTANSKI URED:	 GEOLOG Savjetovanje d.o.o. Pod borom 3, 10 430 Samobor info@geolog.hr OIB: 77467899534
RAZINA PROJEKTA:	IZVEDBENI PROJEKT	STRUKOVNA ODREDNICA PROJEKTA / VRSTA PROJEKTA:	GRAĐEVINSKI PROJEKT
NAZIV PROJEKTA:	SANACIJA ZIDOVA ZA ZAŠTITU OD BUKE na autocesti A3 Bregana - Županja - Lipovac, dionica: Sredanci - Županja - Lipovac	SADRŽAJ GRAFIČKOG PRIKAZA:	KARAKTERISTIČNI POPREČNI PRESJEK ZIDOVA ZA ZAŠTITU OD BUKE ZA LOKACIJE 05a i 06a
GLAVNI PROJEKTANT:	Maroje Sušac, dipl. ing. građ.	PROJEKTANT:	Maroje Sušac, dipl. ing. građ.
ZAJ. OZN. PROJ.: -	MJERILO: 1:100	VERZIJA: ver01	SURADNICI: Mirjana Vugrinski, mag. ing. aedif. Matea Markota, mag. ing. aedif.
OZNAKA MAPE: A 0100-0320-21-3	BROJ PRIKAZA: 3.1.	DATUM: 2022-11	REDNI BROJ MAPE: -

KARAKTERISTIČNI POPREČNI PRESJEK
NA LOKACIJI ZIDOVA ZA ZAŠTITU OD BUKE 06b

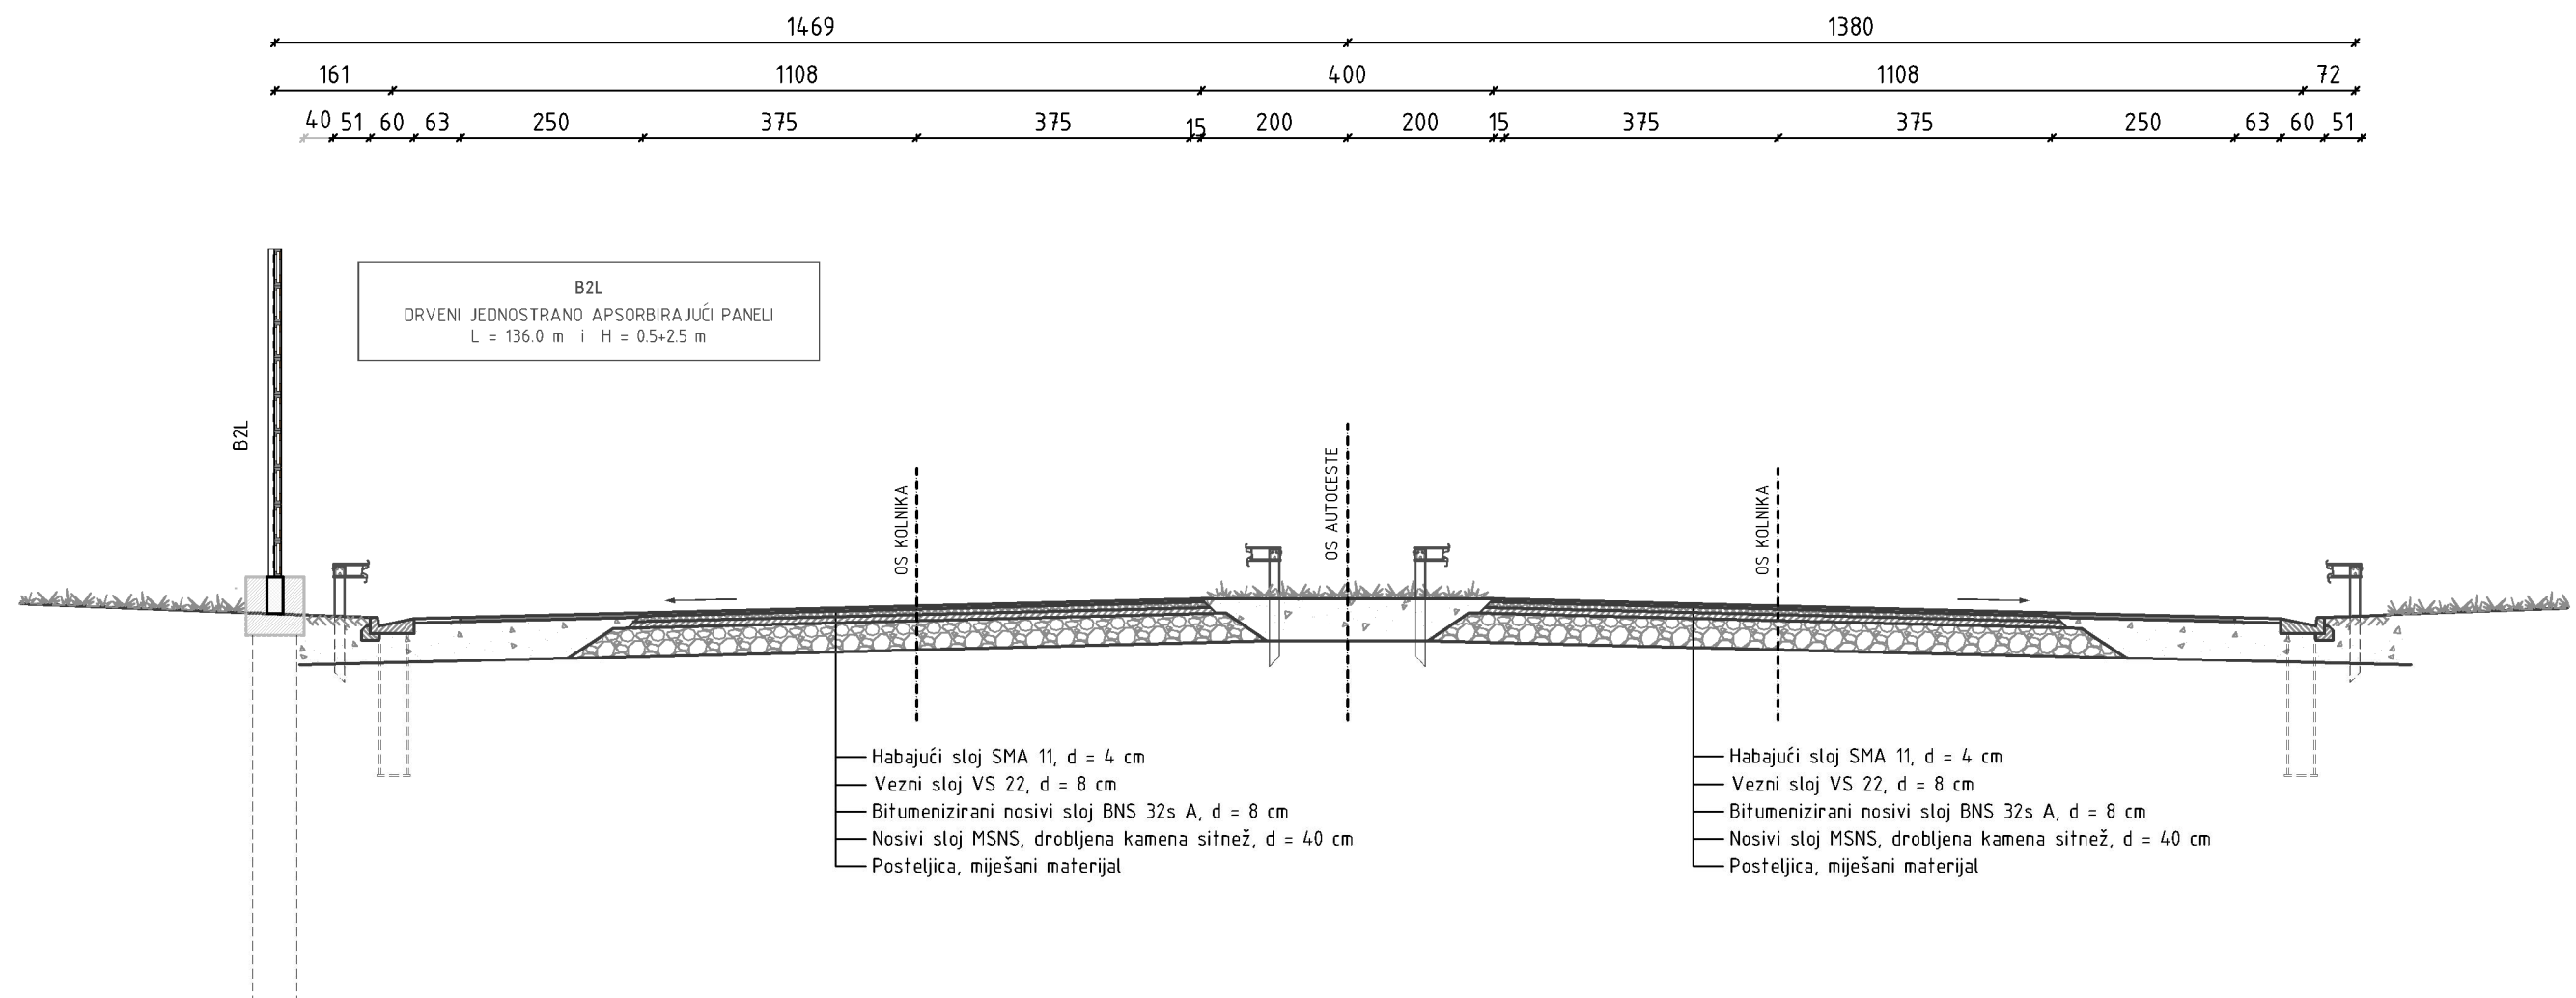


INVESTITOR:	HRVATSKE AUTOCESTE d.o.o. Širolina 4, 10000 Zagreb OIB: 57500462912	PROJEKTANTSKI URED:	 GEOLÓG Savjetovanje d.o.o. Pod borom 3, 10 430 Samobor info@geolog.hr OIB: 77467899534
RAZINA PROJEKTA:	IZVEDBENI PROJEKT	STRUKOVNA ODREDNICA PROJEKTA / VRSTA PROJEKTA:	GRAĐEVINSKI PROJEKT
NAZIV PROJEKTA:	SANACIJA ZIDOVA ZA ZAŠTITU OD BUKE na autocesti A3 Bregana - Županja - Lipovac, dionica: Sredanci - Županja - Lipovac	SADRŽAJ GRAFIČKOG PRIKAZA:	KARAKTERISTIČNI POPREČNI PRESJEK ZIDOVA ZA ZAŠTITU OD BUKE ZA LOKACIJU 06b
GLAVNI PROJEKTANT:	Maroje Sušac, dipl. ing. građ.	PROJEKTANT:	Maroje Sušac, dipl. ing. građ.
ZAJ. OZN. PROJ.: -	MJERILO: 1:100	VERZIJA: ver01	SURADNICI: Mirjana Vugrinski, mag. ing. aedif. Matea Markota, mag. ing. aedif. dr. sc. Dalibor Udovič, mag. ing. aedif.
OZNAKA MAPE: A 0100-0320-21-3	BROJ PRIKAZA: 3.2.	DATUM: 2022-11	REDNI BROJ MAPE: -

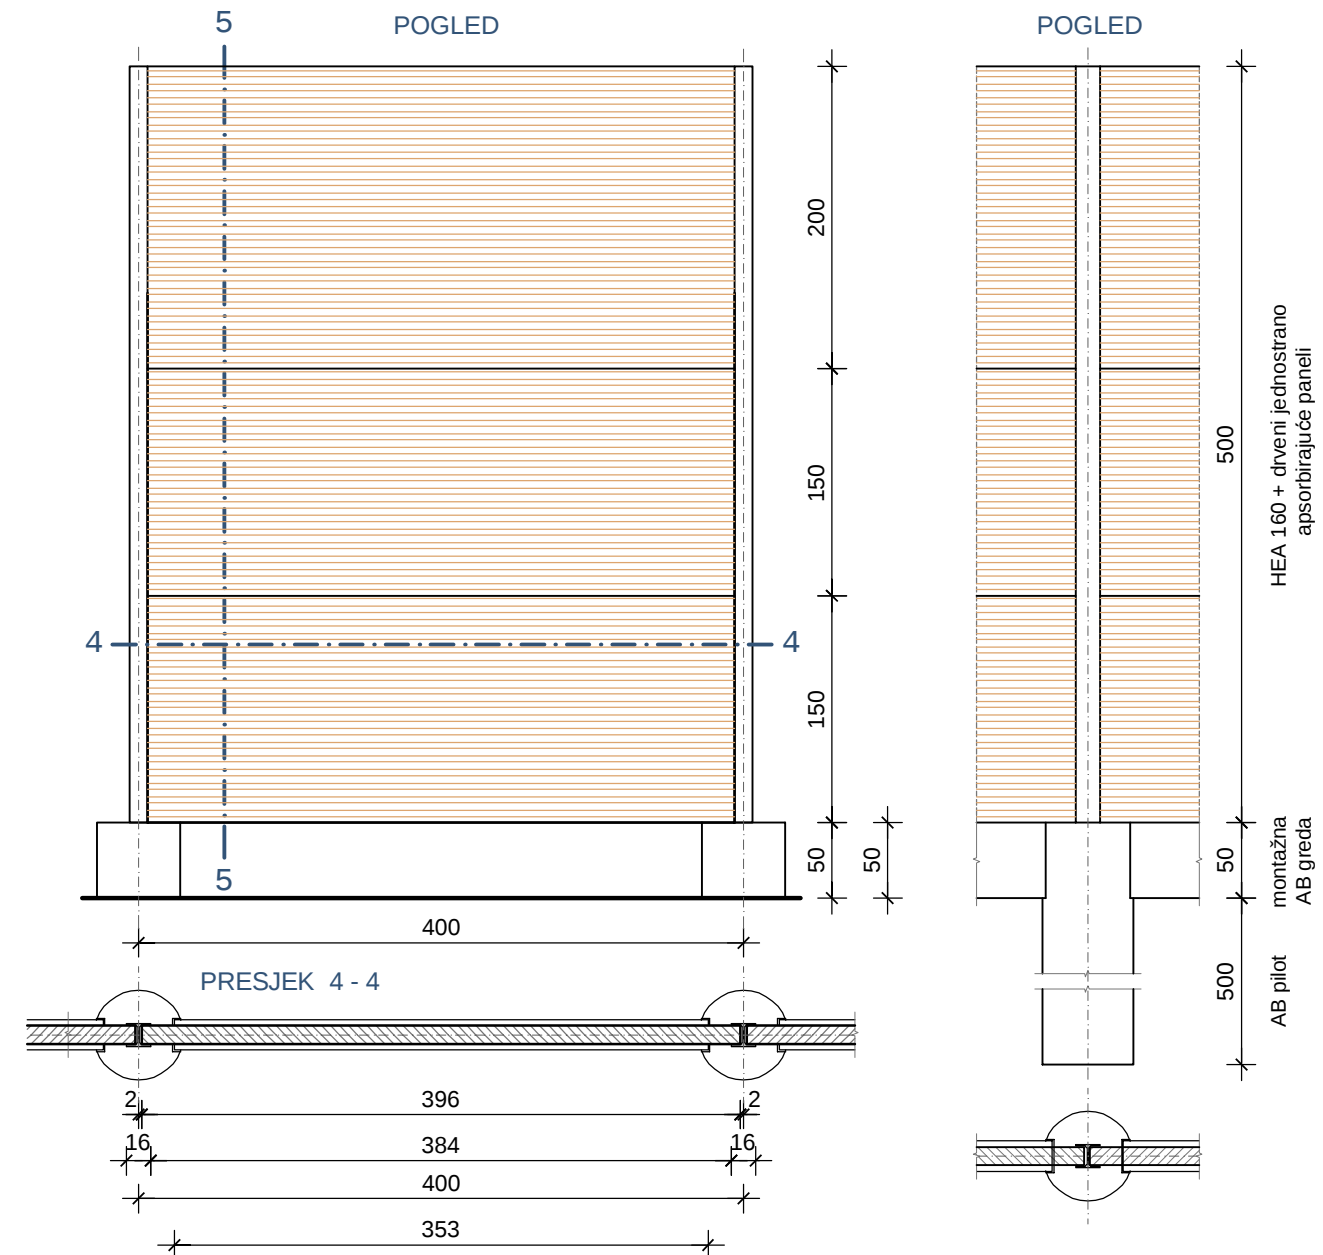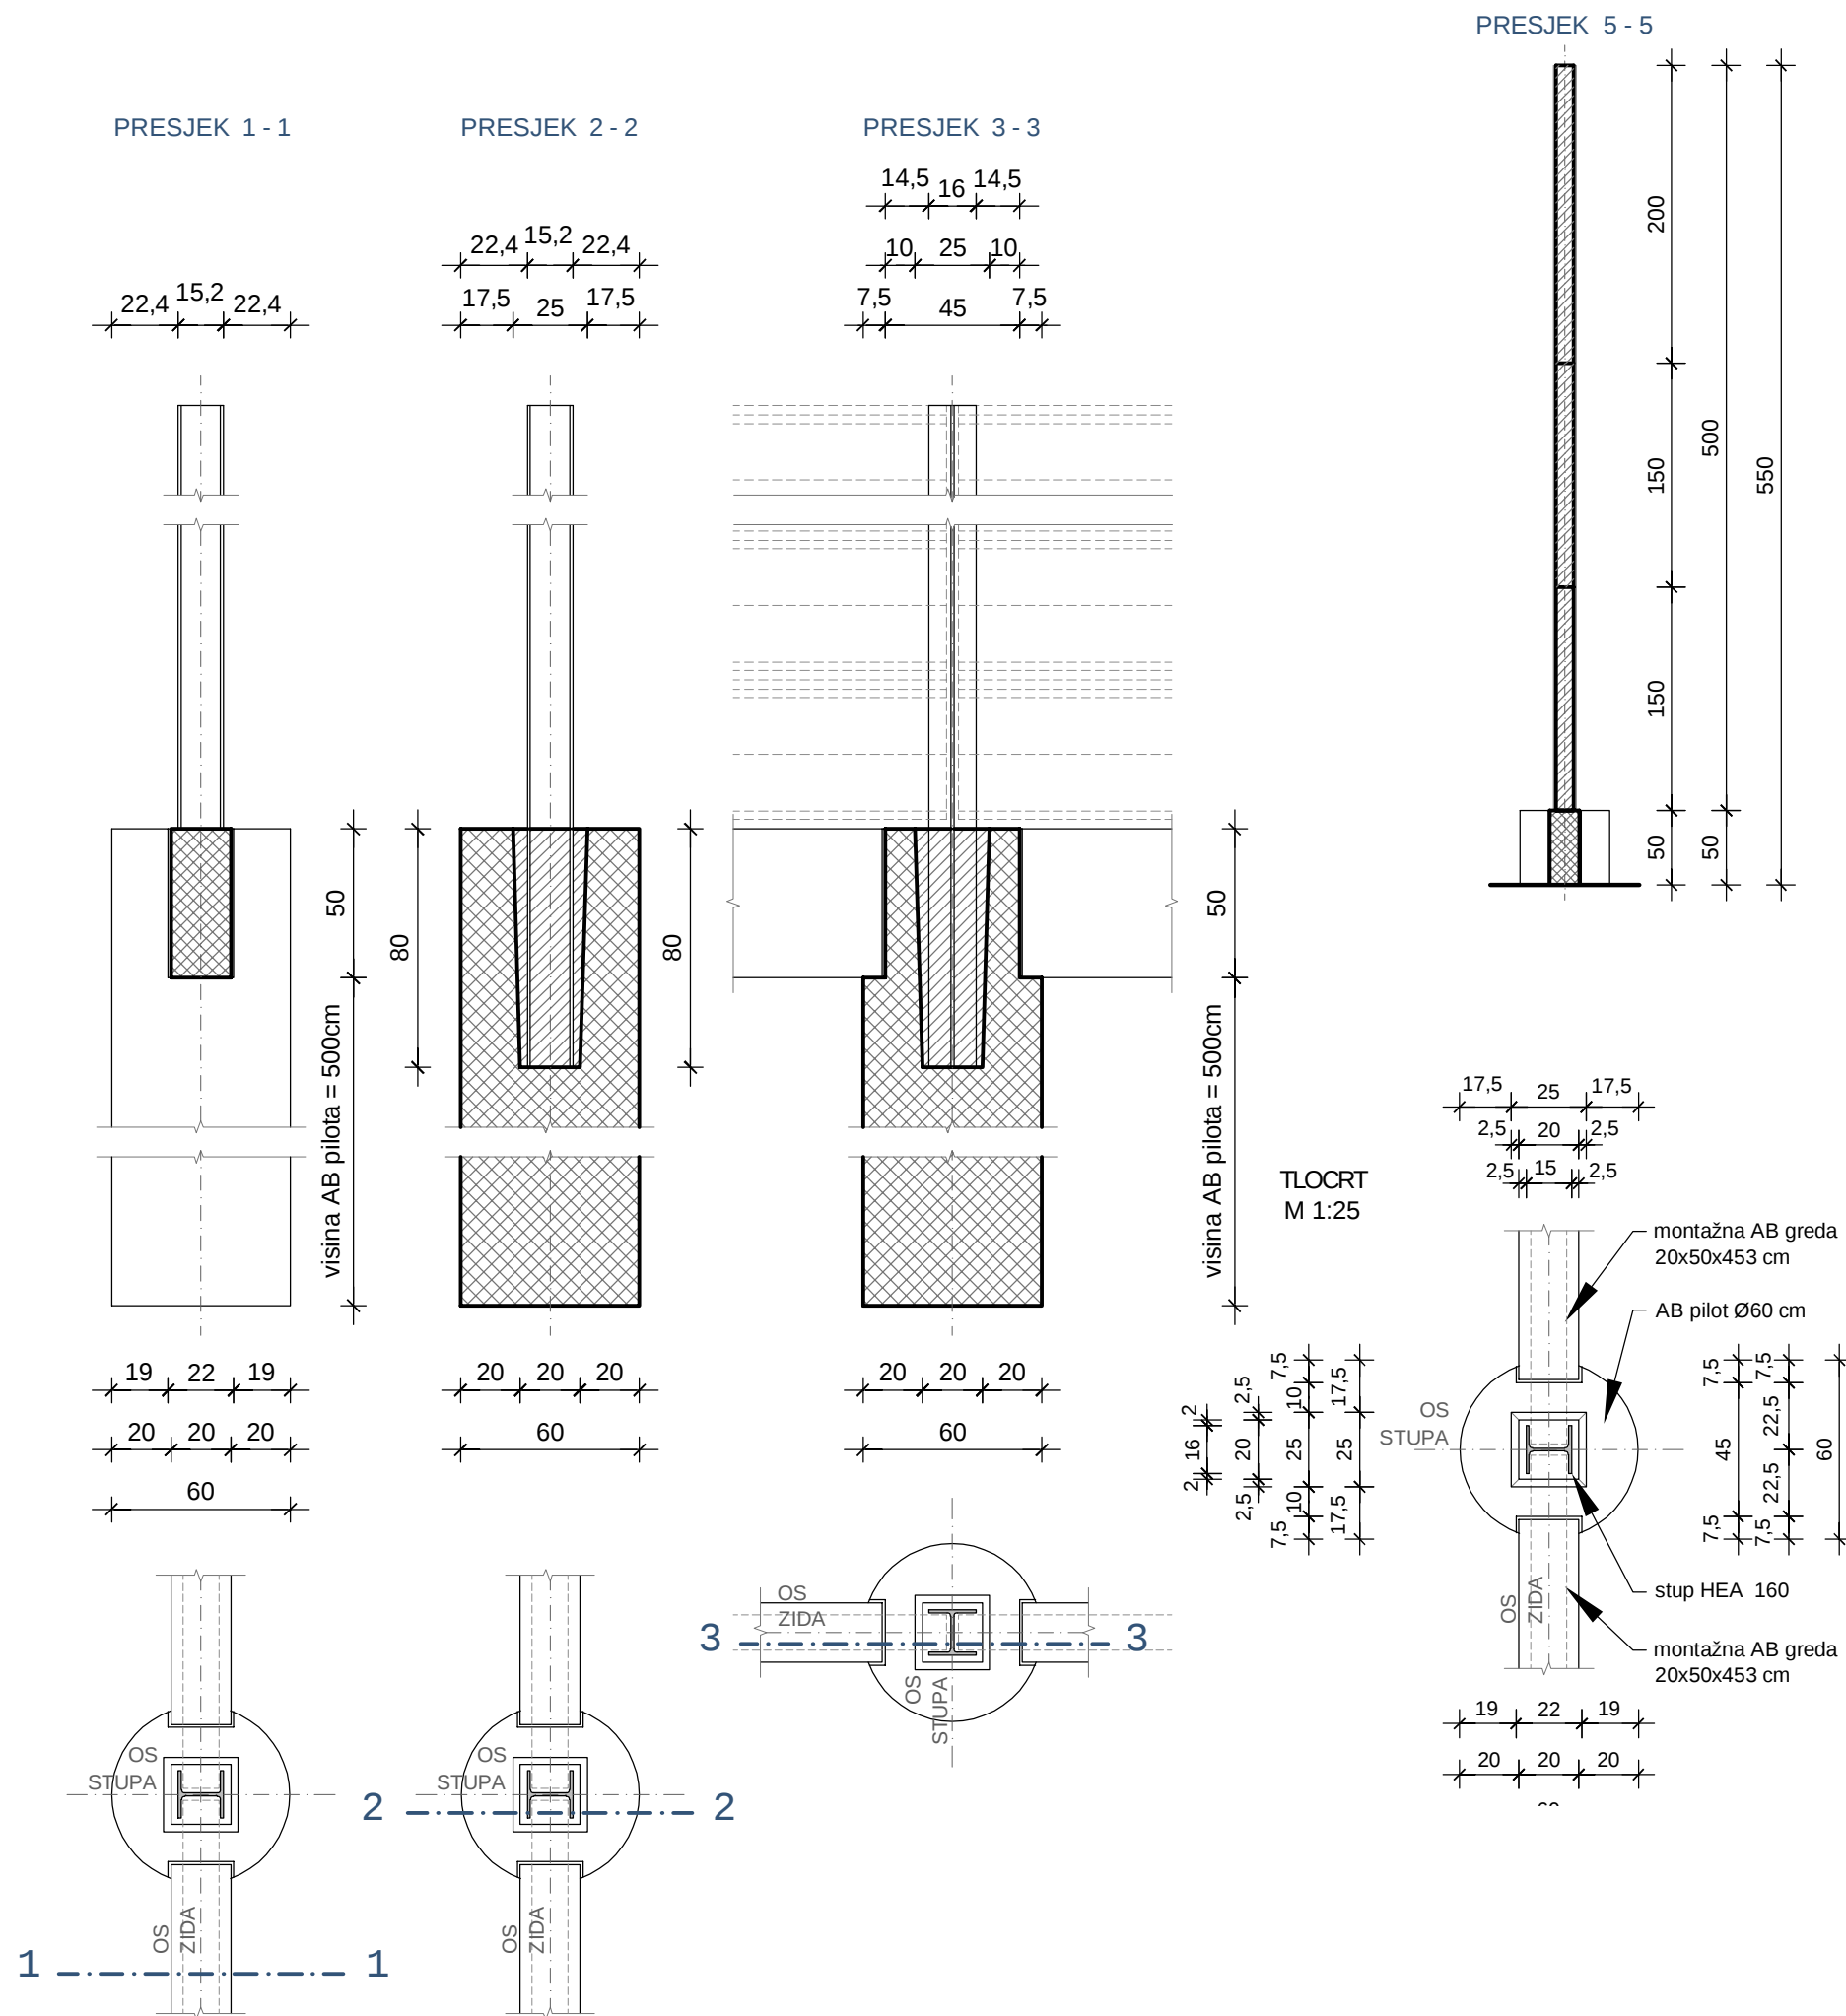


INVESTITOR:	HRVATSKE AUTOCESTE d.o.o. Širolina 4, 10000 Zagreb OIB: 57500462912		PROJEKTANTSKI URED:	 GEOLOG Savjetovanje d.o.o. Pod borom 3, 10 430 Samobor info@geolog.hr OIB: 77467899534
RAZINA PROJEKTA:	IZVEDBENI PROJEKT		STRUKOVNA ODREDNICA PROJEKTA / VRSTA PROJEKTA:	GRAĐEVINSKI PROJEKT
NAZIV PROJEKTA:	SANACIJA ZIDOVA ZA ZAŠTITU OD BUKE na autocesti A3 Bregana - Županja - Lipovac, dionica: Sredanci - Županja - Lipovac		SADRŽAJ GRAFIČKOG PRIKAZA:	PROJEKT ZAŠTITE OD BUKE
GLAVNI PROJEKTANT:	Maroje Sušac, dipl. ing. građ.		PROJEKTANT:	Maroje Sušac, dipl. ing. građ.
ZAJ. OZN. PROJ.: -	MJERILO: 1:50, 1:25	VERZIJA: ver01	SURADNICI:	Mirjana Vugrinski, mag. ing. aedif. Jurica Vujec, mag. ing. aedif.
OZNAKA MAPE: A 0100-0320-21-3	BROJ PRIKAZA: 4.	DATUM: 2022-11	REDNI BROJ MAPE: -	Matea Markota, mag. ing. aedif.



ZAŠTITNA KAPA STUPA

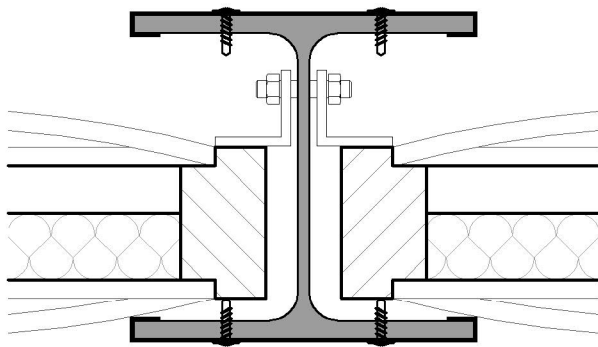









ZAŠTITNA KAPA
HEA 120 dim. 12,1 x 11,4 x 11,0 cm
HEA 160 dim. 16,1 x 15,2 x 13,0 cm
HEA 200 dim. 20,1 x 19,0 x 15,0 cm

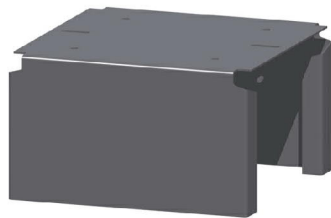

PRESJECI / POGLEDI

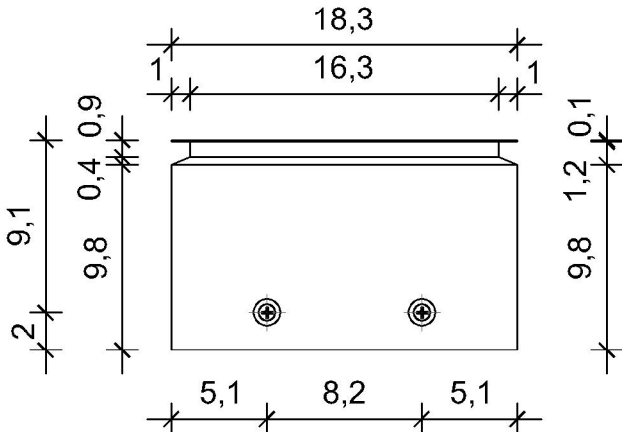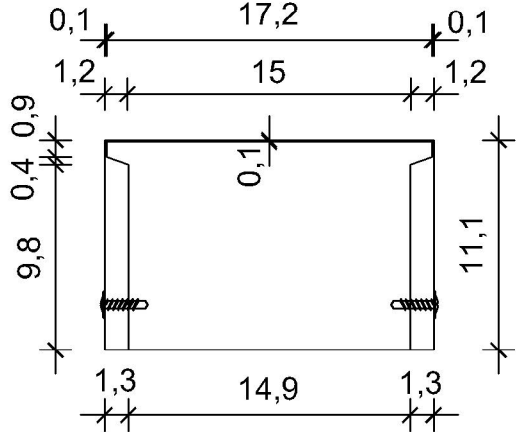

TLOCRTI

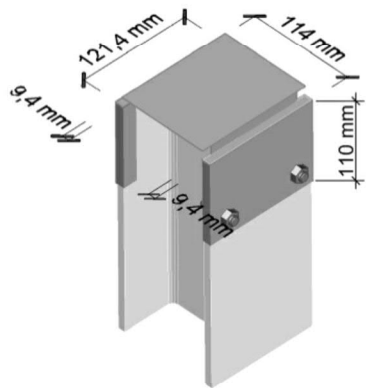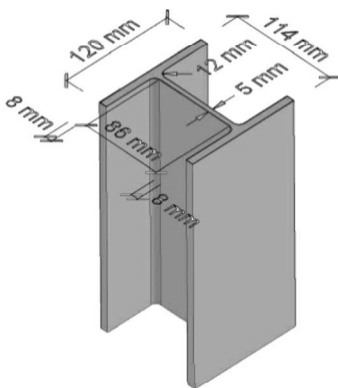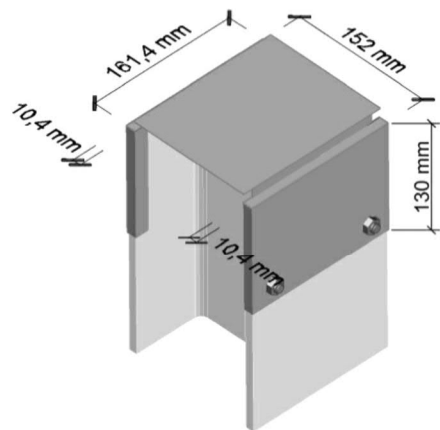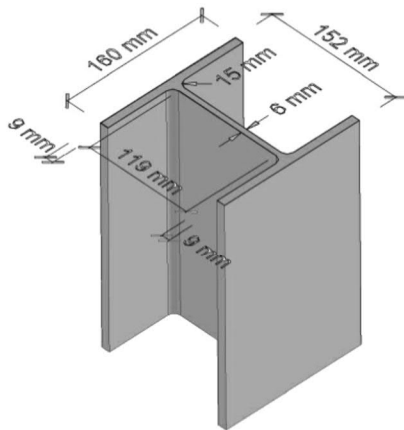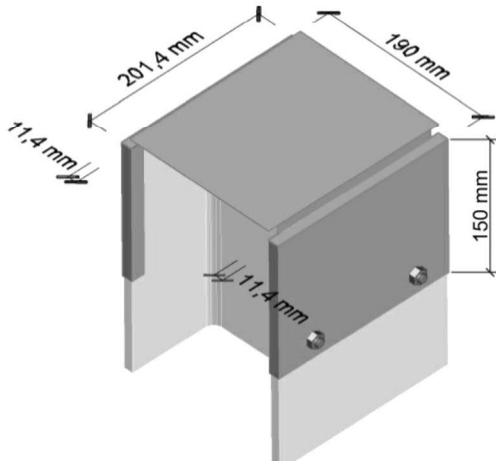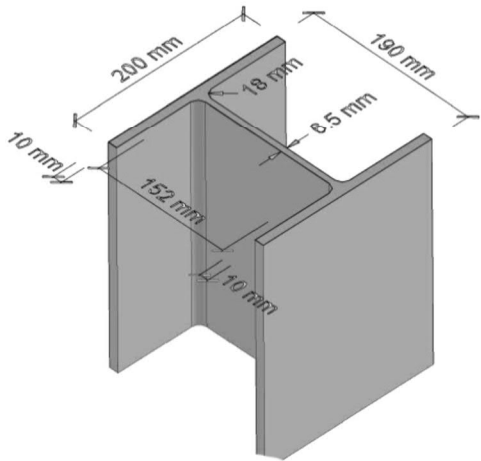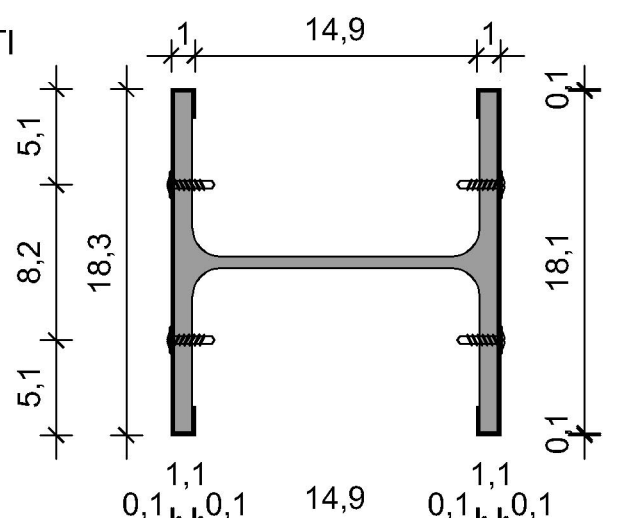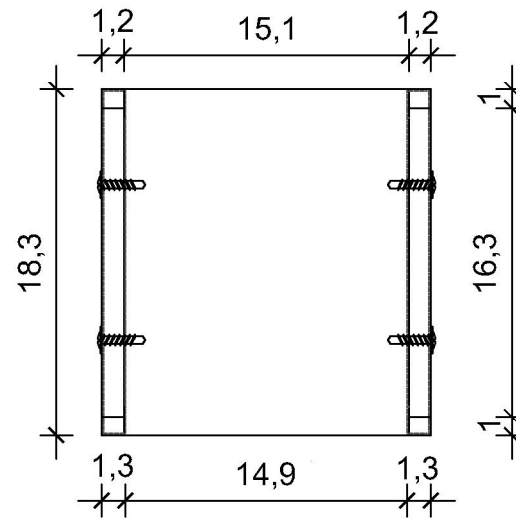

INVESTITOR:	HRVATSKE AUTOCESTE d.o.o. Širolina 4, 10000 Zagreb OIB: 57500462912	PROJEKTANSKI URED:	 GEOLOG Savjetovanje d.o.o. Pod borom 3, 10 430 Samobor info@geolog.hr OIB: 77467899534
RAZINA PROJEKTA:	IZVEDBENI PROJEKT	STRUKOVNA ODREDNICA PROJEKTA / VRSTA PROJEKTA:	GRAĐEVINSKI PROJEKT
NAZIV PROJEKTA:	SANACIJA ZIDOVA ZA ZAŠTITU OD BUKE na autocesti A3 Bregana - Županja - Lipovac, dionica: Sredanci - Županja - Lipovac	SADRŽAJ GRAFIČKOG PRIKAZA:	PROJEKT ZAŠTITE OD BUKE
GLAVNI PROJEKTANT:	Maroje Sušac, dipl. ing. građ.	PROJEKTANT:	Maroje Sušac, dipl. ing. građ.
ZAJ. OZN. PROJ.:	MJERILO: 1:4 VERZIJA: ver01	SURADNICI:	Mirjana Vugrinski, mag. ing. aedif. Matea Markota, mag. ing. aedif. dr. sc. Dalibor Udovič, mag. ing. aedif.
OZNAKA MAPE:	BROJ PRIKAZA: 5. DATUM: 2022-11	REDNI BROJ MAPE:	-

	GEOLOG Savjetovanje d.o.o., Pod borom 3, 10 430 Vrhovčak OIB: 77467899534 E-mail: info@geolog.hr				
INVESTITOR: HRVATSKE AUTOCESTE d.o.o., Širolina 4, 10 000 Zagreb	RAZINA PROJEKTA: IZVEDBENI PROJEKT				
GRAĐEVINA: AUTOCESTA A3 BREGANA-ZAGREB-LIPOVAC, dionica: Sredanci – Županja - Lipovac	LOKACIJA GRAĐEVINE: k.o. Štitar, k.o. Županja, Vukovarsko - srijemska županija				
ZAJ. OZN. PROJEKTA: -	OZNAKA MAPE: A 0100-0320-21-4	RD. BR. MAPE: -	DATUM: 2022-11	Str. 46	

V. GRAFIČKI PRILOZI

- | | | |
|----|--|--------------|
| 1. | Pregledna situacija s obuhvatom zahvata – lokacija 05b i lokacija 06c između km 268+650.00 – km 271+200.00 | M 1:2500 |
| 2. | Građevinska situacija | M 1:250 |
| 3. | Karakteristični poprečni presjek | M 1:100 |
| 4. | Pogled, presjek i tlocrt zida za zaštitu od buke | M 1:50, 1:25 |
| 5. | Zaštitna kapa HEA stupova | M 1:4 |



Zaštićeno je bilo kako sigurnost, prepravljeno, umnožavanje, preprojekovanje i bilo kakva distribucija bez pisane dozvole tvrtke GEOLOG SAVJETOVANJE d.o.o.



TUMAČ:

- OS ZIDOVA ZA ZAŠTITU OD BUKE
- GLAVE TEMELJA SAMACA / AB PILOTA
- × POZICIJA BESPILOTNE LETJELICE PRILIKOM IZRADE GEOKODIRANE FOTOGRAFIJE
- LOKACIJA I OBUHVAT ZAHVATA

LOKACIJA 05b – oštećenje zida za zaštitu od buke neposredno prije odmorišta Rastovica između km 268+700.00 i km 268+750.00 u smjeru Lipovca koji je nastao kao posljedica dugotrajnosti. Kompletно su oštećena polja zida za zaštitu od buke sa ispunom od drvenih panela.


LOKACIJA 06c – oštećenje zida za zaštitu od buke nakon odmorišta Rastovica između km 271+100.00 i km 271+150.00 u smjeru Zagreba koji je nastao kao posljedica dugotrajnosti. Kompletно su oštećena polja zida za zaštitu od buke sa ispunom od drvenih panela.

INVESTITOR:	HRVATSKE AUTOCESTE d.o.o. Širočina 4, 10000 Zagreb OIB: 57500462912	PROJEKTANTSKI URED:	 GEOLOG Savjetovanje d.o.o. Pod borom 3, 10 430 Samobor info@geolog.hr OIB: 77467899534
RAZINA PROJEKTA:	IZVEDBENI PROJEKT	STRUKOVNA OPOREDBA PROJEKTA / VRSTA PROJEKTA:	GRAĐEVINSKI PROJEKT
NAZIV PROJEKTA:	SANACIJA ZIDOVA ZA ZAŠTITU OD BUKE na autocesti A3 Bregana – Županja – Lipovac, dionica: Sredanci – Županja – Lipovac	SADRŽAJ GRAFIČKOG PRIKAZA:	PREGLEDNA SITUACIJA S OBUHVATOM ZAHVATA – LOKACIJA 05 i LOKACIJA 6 između km 268+650.00 – km 271+200.00
GLAVNI PROJEKTANT:	Maroje Sušac, dipl. ing. građ.	PROJEKTANT:	Maroje Sušac, dipl. ing. građ.
ZAJ. OZN. PROJ.:	MJERILO: 1:2500 VERZIJA: ver01	SURADNICI:	Mirjana Vugrinski, mag. ing. aedif. Matea Markota, mag. ing. aedif. dr. sc. Dalibor Udovič, mag. ing. aedif.
OZNAKA MAPE:	BROJ PRIKAZA: 1. DATUM: 2022-11	REDNI BROJ MAPE:	-

Zabranjeno je bilo kakvo kopiranje, prepisivanje, umnožavanje, preprojektravanje i bilo kakva distribucija bez pismene dozvole tvrtke GEOLOG SAVJETOVANJE d.o.o.




- TUMAČ ZNAKOVA:
- OS I RUBOVI KOLNIKA SUKLADNO BCP-u
 - ODBOJNA OGRADA
 - ZID ZA ZAŠTITU OD BUKE - POLJA OBRAĐENA U IZVEDBENOM PROJEKTU
 - ZID ZA ZAŠTITU OD BUKE
 - KOLNIK

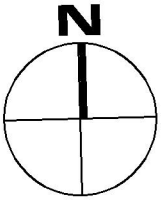

INVESTITOR:	HRVATSKE AUTOCESTE d.o.o. Širolina 4, 10000 Zagreb OIB: 57500462912	PROJEKTANTSKI URED:	 GEOLOG Savjetovanje d.o.o. Pod borom 3, 10 430 Samobor info@geolog.hr OIB: 77467899534
RAZINA PROJEKTA:	IZVEDBENI PROJEKT	STRUKOVNA ODREDNICA PROJEKTA / VRSTA PROJEKTA:	GRAĐEVINSKI PROJEKT
NAZIV PROJEKTA:	SANACIJA ZIDOVA ZA ZAŠTITU OD BUKE na autocesti A3 Bregana - Županja - Lipovac, dionica: Sredanci - Županja - Lipovac	SADRŽAJ GRAFIČKOG PRIKAZA:	GRAĐEVINSKA SITUACIJA
GLAVNI PROJEKTANT:	Maroje Sušac, dipl. ing. građ.	PROJEKTANT:	Maroje Sušac, dipl. ing. građ.
ZAJ. OZN. PROJ.: -	MJERILO: 1:250	VERZIJA: ver01	SURADNICI: Mirjana Vugrinski, mag. ing. aedif. Matea Markota, mag. ing. aedif. dr. sc. Dalibor Udovič, mag. ing. aedif.
OZNAKA MAPE: A 0100-0320-21-4	BROJ PRIKAZA: 2.	DATUM: 2022-11	REDNI BROJ MAPE: -


Zabranjeno je bilo kakvo kopiranje, prepisivanje, umnožavanje, preprojekriranje i bilo kakva distribucija bez pismene dozvole tvrtke GEOLOG SAVJETOVANJE d.o.o.

KARAKTERISTIČNI POPREČNI PRESJEK
NA LOKACIJI ZIDOVA ZA ZAŠTITU OD BUKE 05b


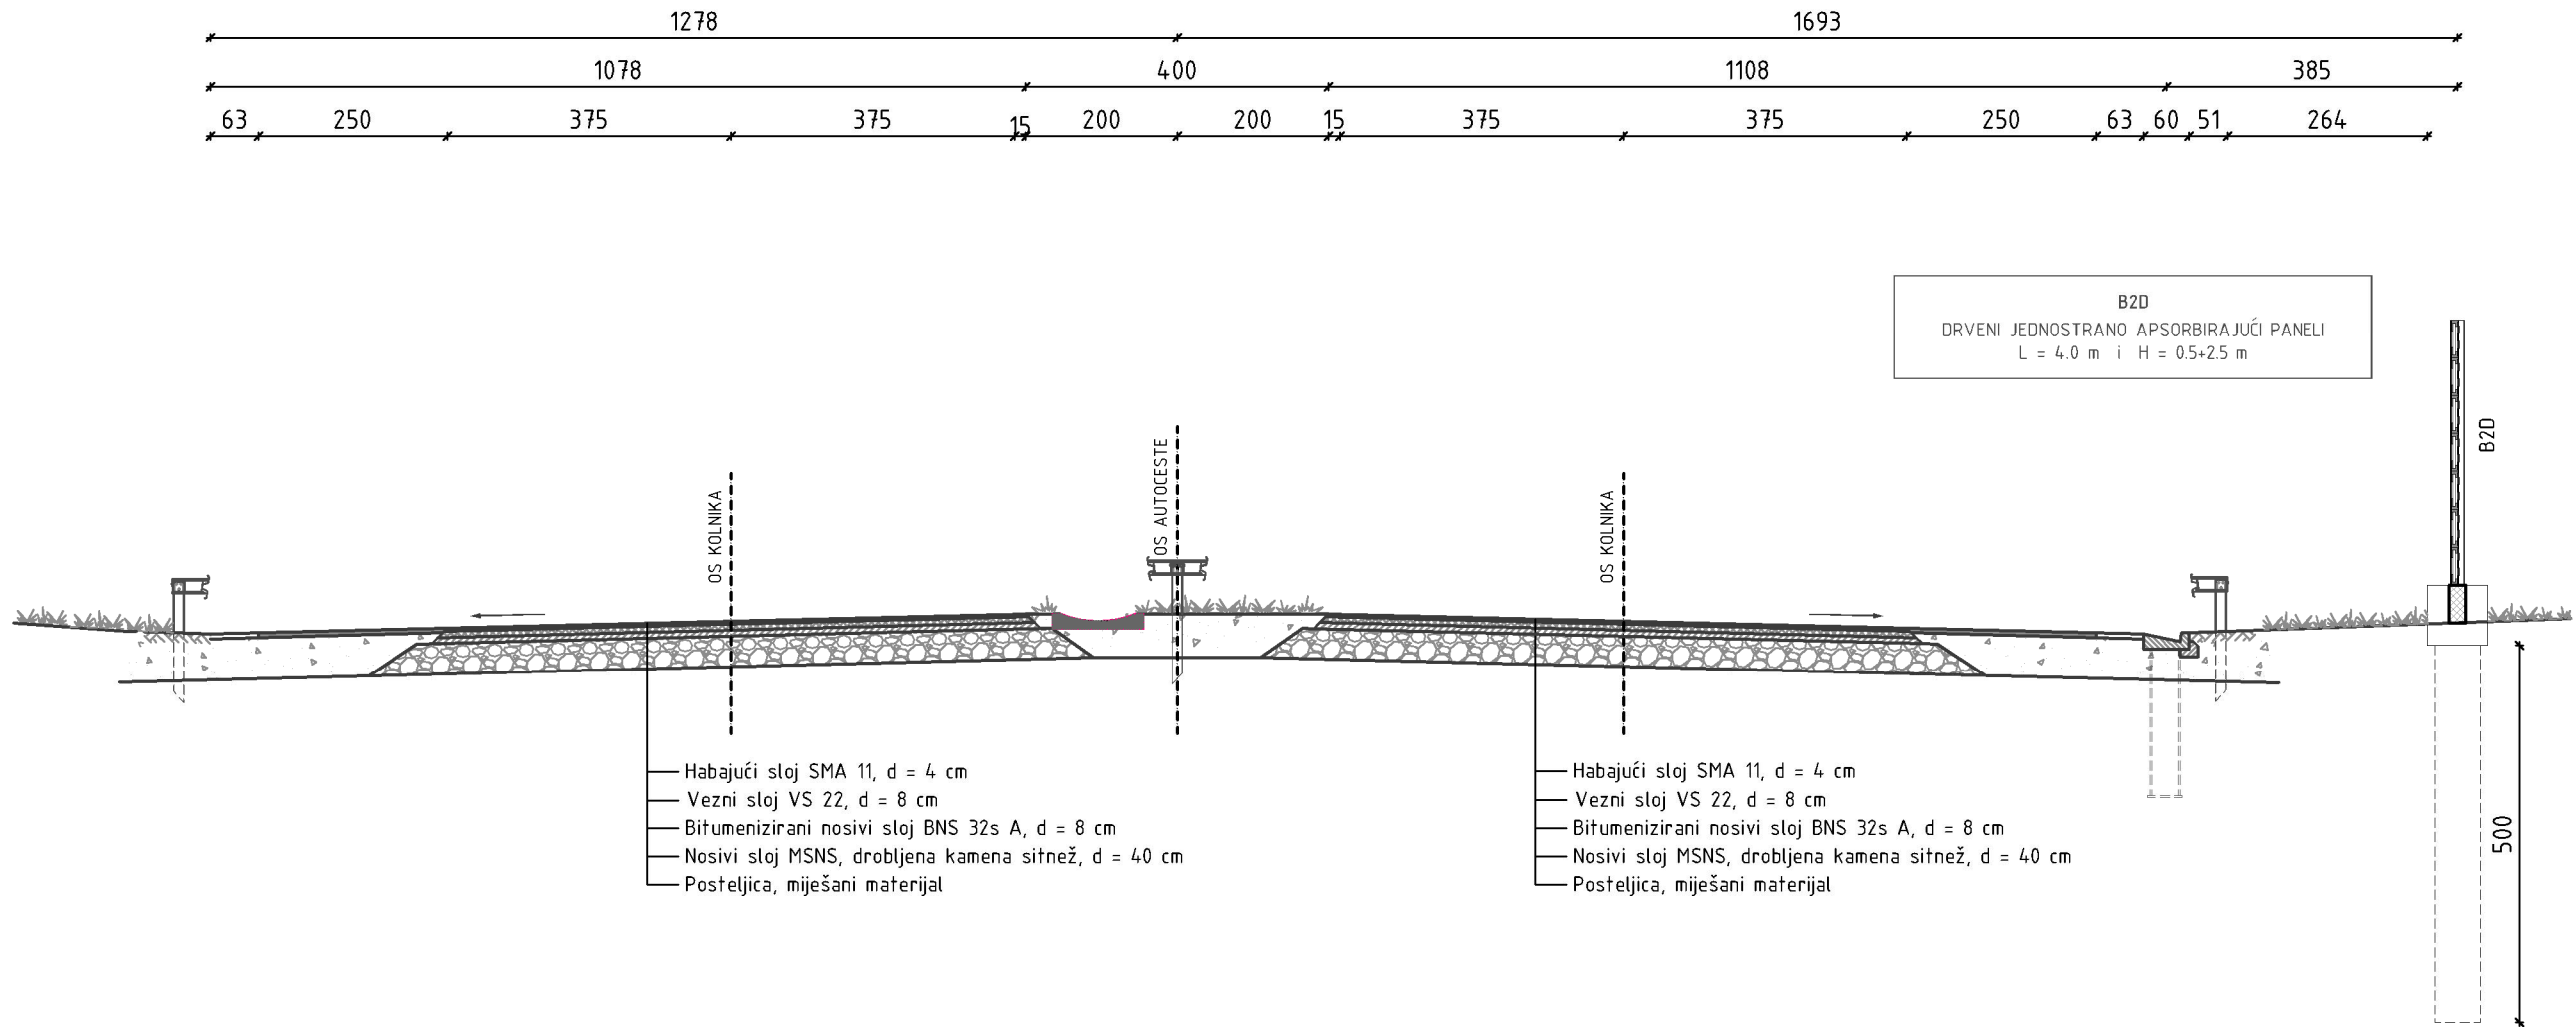


INVESTITOR:	HRVATSKE AUTOCESTE d.o.o. Širolina 4, 10000 Zagreb OIB: 57500462912	PROJEKTANTSKI URED:	 GEOLOG Savjetovanje d.o.o. Pod borom 3, 10 430 Samobor info@geolog.hr OIB: 77467899534
RAZINA PROJEKTA:	IZVEDBENI PROJEKT	STRUKOVNA ODREDNICA PROJEKTA / VRSTA PROJEKTA:	GRAĐEVINSKI PROJEKT
NAZIV PROJEKTA:	SANACIJA ZIDOVA ZA ZAŠTITU OD BUKE na autocesti A3 Bregana - Županja - Lipovac, dionica: Sredanci - Županja - Lipovac	SADRŽAJ GRAFIČKOG PRIKAZA:	KARAKTERISTIČNI POPREČNI PRESJEK ZIDOVA ZA ZAŠTITU OD BUKE ZA LOKACIJU 05b
GLAVNI PROJEKTANT:	Maroje Sušac, dipl. ing. građ.	PROJEKTANT:	Maroje Sušac, dipl. ing. građ.
ZAJ. OZN. PROJ.:	MJERILO: 1:100	VERZIJA:	Mirjana Vugrinski, mag. ing. aedif. Matea Markota, mag. ing. aedif.
OZNAKA MAPE:	BROJ PRIKAZA:	DATUM:	dr. sc. Dalibor Udovič, mag. ing. aedif.
A 0100-0320-21-4	3.2.	2022-11	-

KARAKTERISTIČNI POPREČNI PRESJEK
NA LOKACIJI ZIDOVA ZA ZAŠTITU OD BUKE 06c

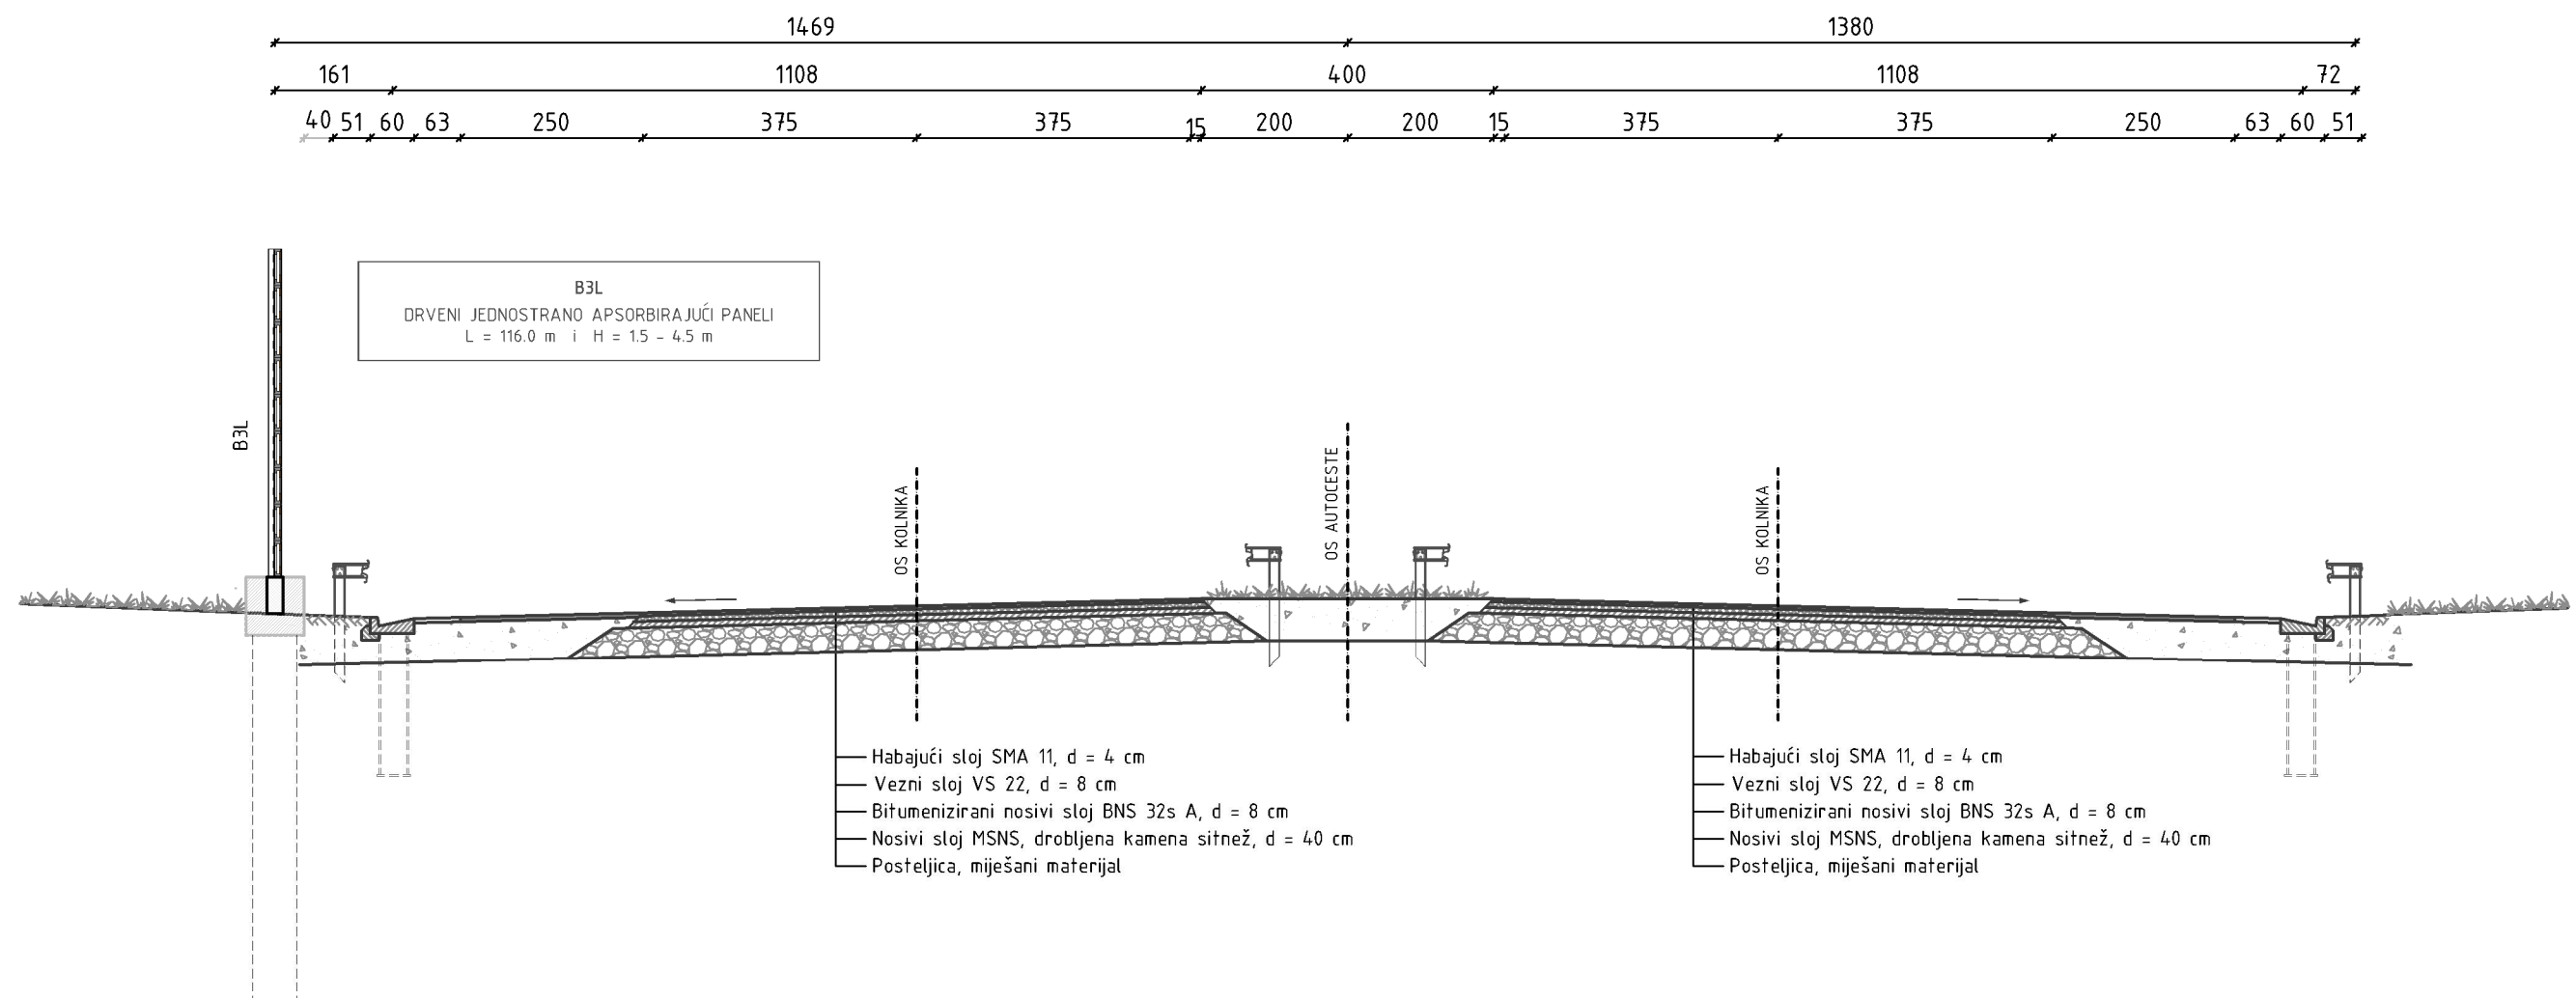


INVESTITOR:	HRVATSKE AUTOCESTE d.o.o. Širolina 4, 10000 Zagreb OIB: 57500462912	PROJEKTANTSKI URED:	 GEOLOG Savjetovanje d.o.o. Pod borom 3, 10 430 Samobor info@geolog.hr OIB: 77467899534
RAZINA PROJEKTA:	IZVEDBENI PROJEKT	STRUKOVNA ODREDNICA PROJEKTA / VRSTA PROJEKTA:	GRAĐEVINSKI PROJEKT
NAZIV PROJEKTA:	SANACIJA ZIDOVA ZA ZAŠTITU OD BUKE na autocesti A3 Bregana - Županja - Lipovac, dionica: Sredanci - Županja - Lipovac	SADRŽAJ GRAFIČKOG PRIKAZA:	KARAKTERISTIČNI POPREČNI PRESJEK ZIDOVA ZA ZAŠTITU OD BUKE ZA LOKACIJU 06c
GLAVNI PROJEKTANT:	Maroje Sušac, dipl. ing. građ.	PROJEKTANT:	Maroje Sušac, dipl. ing. građ.
ZAJ. OZN. PROJ.: -	MJERILO: 1:100	VERZIJA: ver01	SURADNICI: Mirjana Vugrinski, mag. ing. aedif. Matea Markota, mag. ing. aedif. dr. sc. Dalibor Udovič, mag. ing. aedif.
OZNAKA MAPE: A 0100-0320-21-4	BROJ PRIKAZA: 3.2.	DATUM: 2022-11	REDNI BROJ MAPE: -

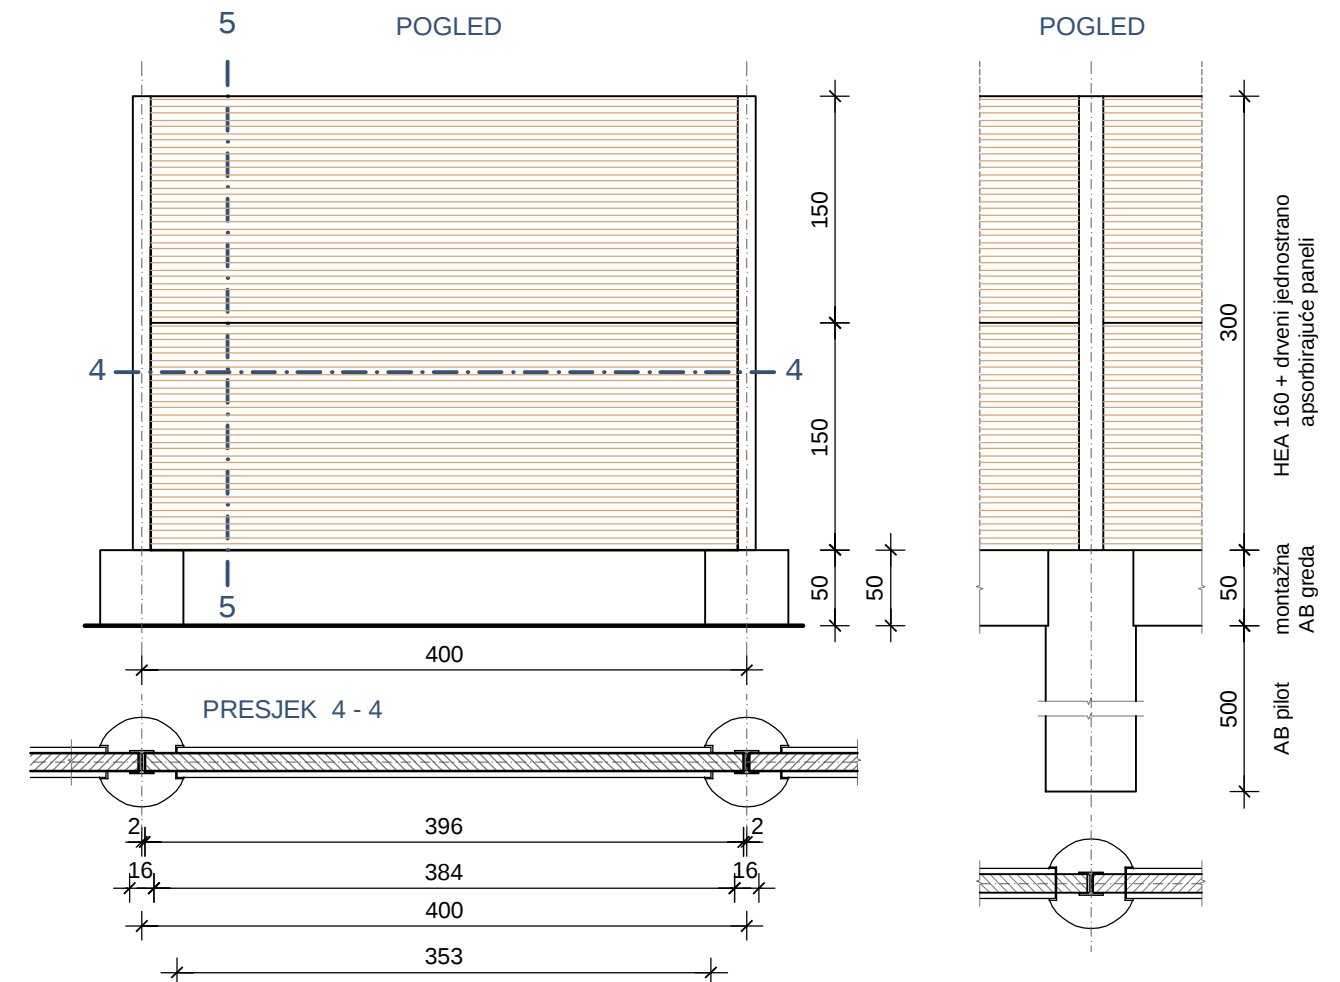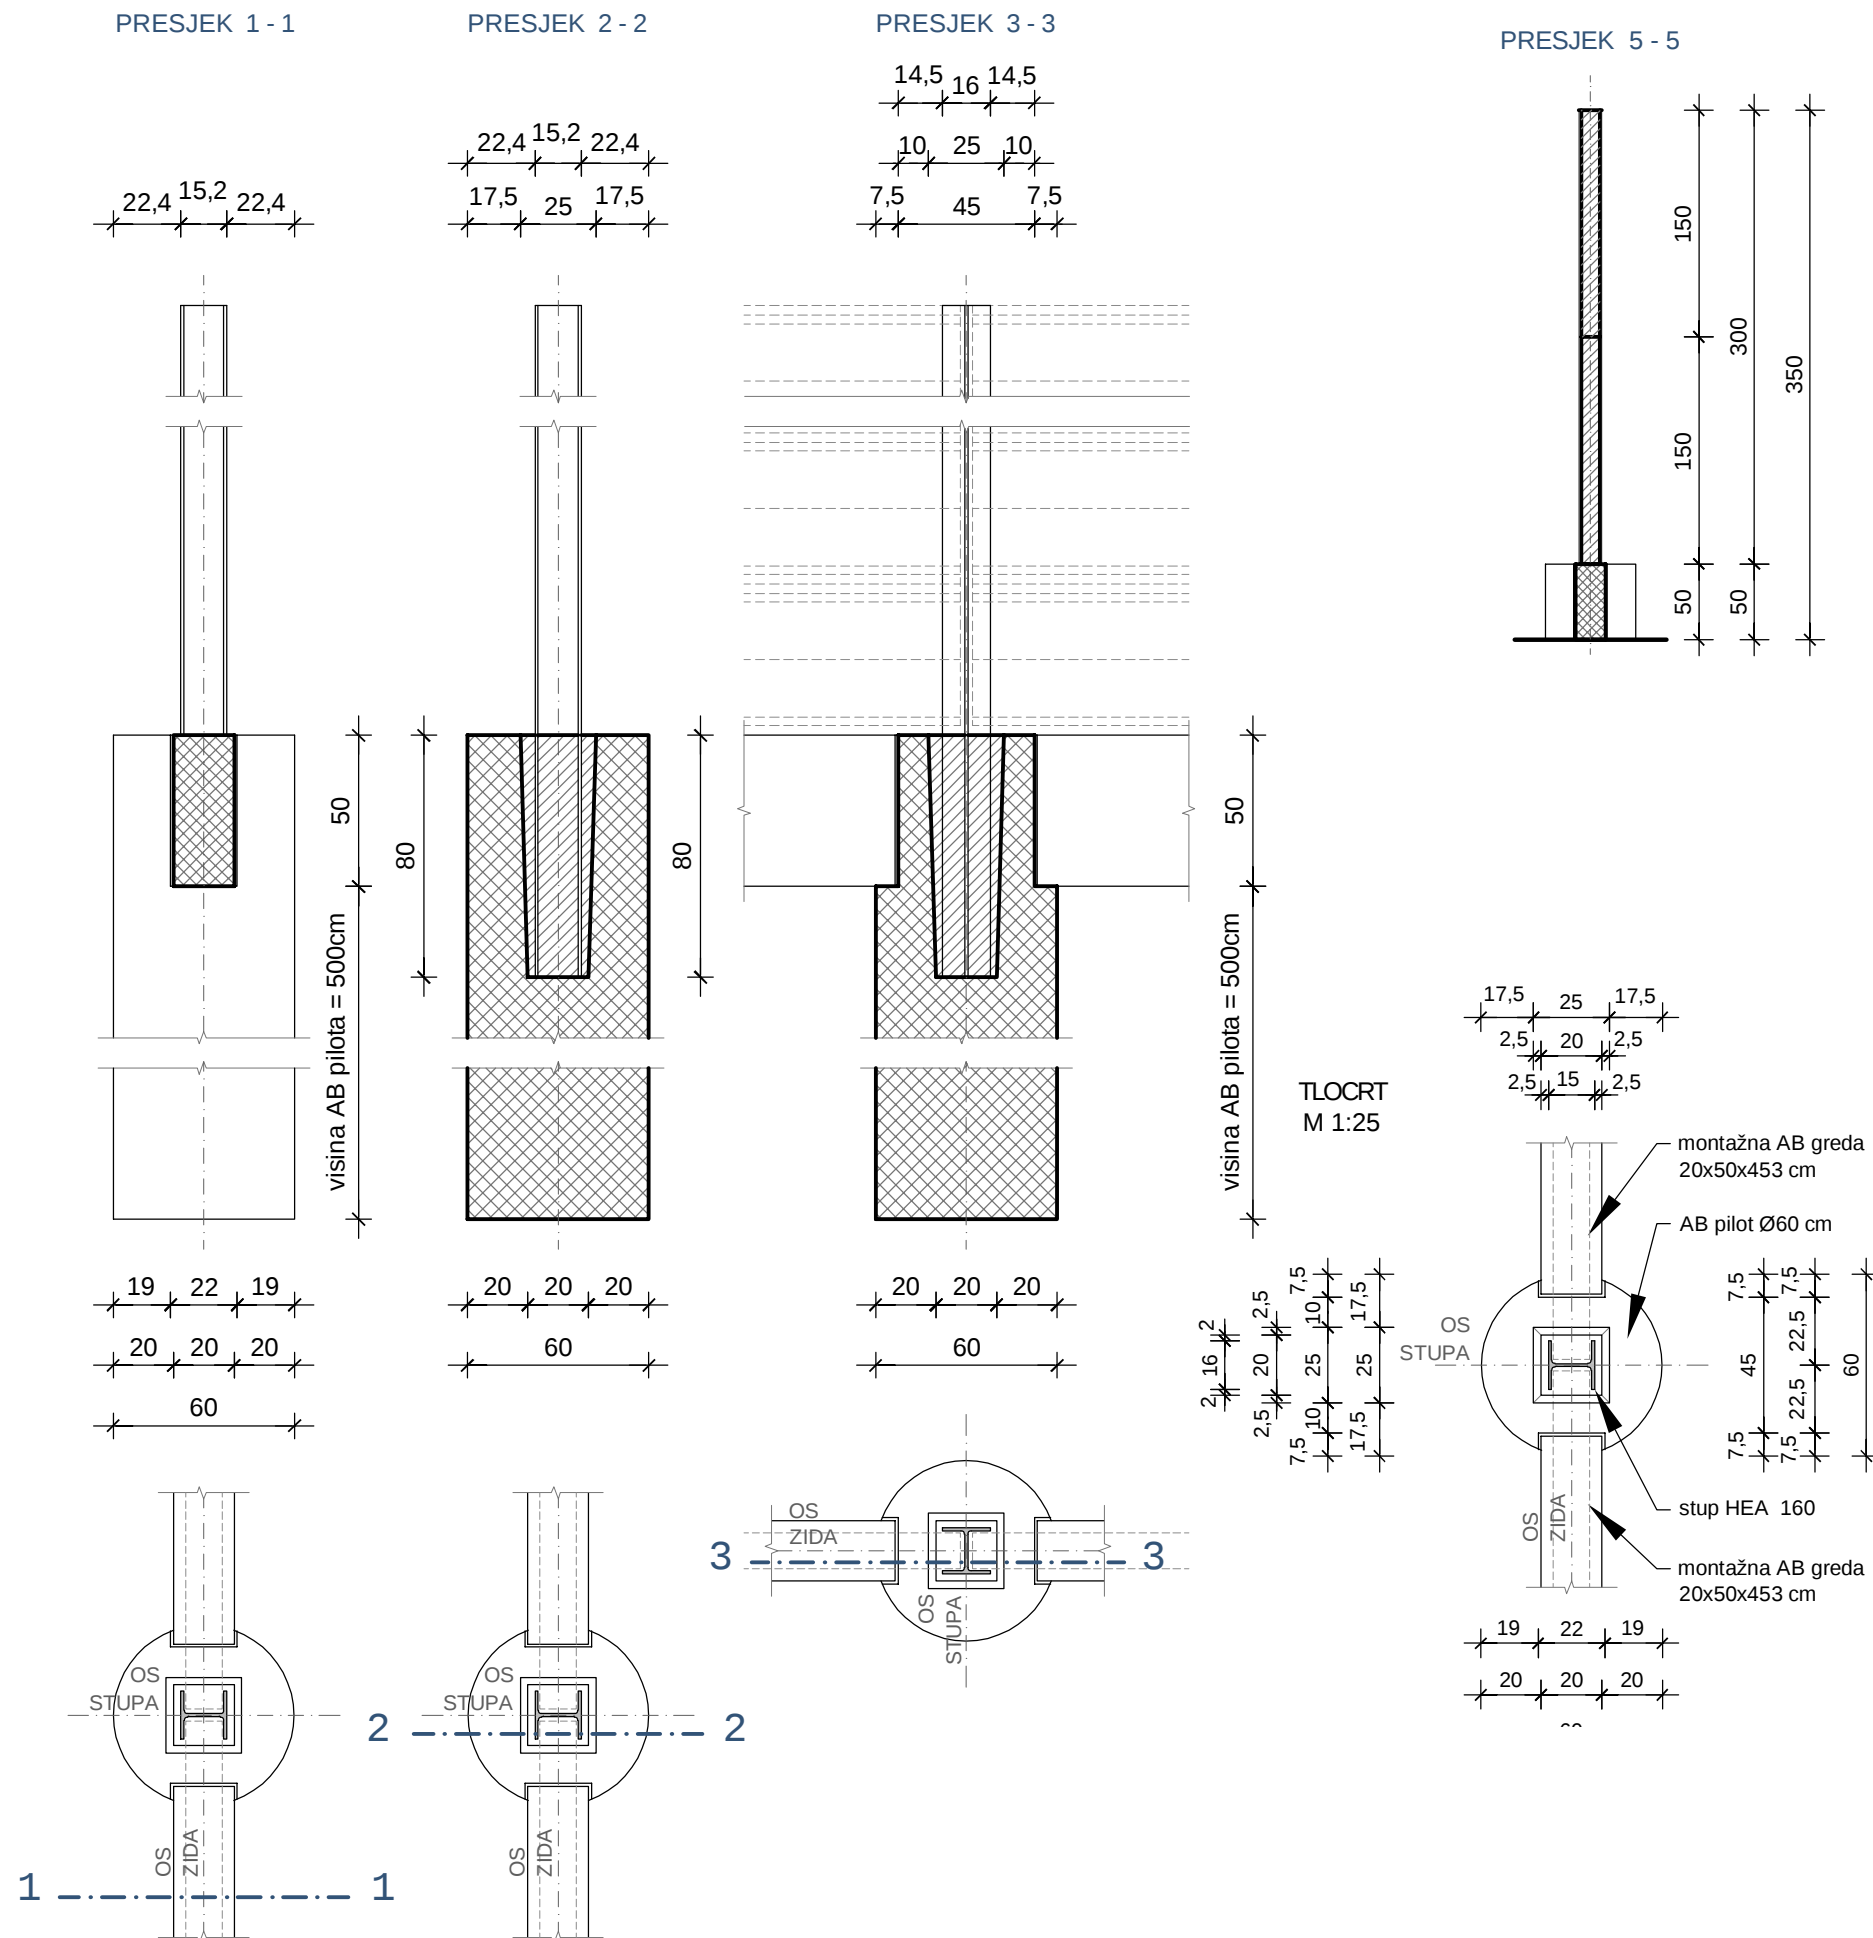


INVESTITOR:	HRVATSKE AUTOCESTE d.o.o. Širolina 4, 10000 Zagreb OIB: 57500462912		PROJEKTANTSKI URED:	 GEOLOG Savjetovanje d.o.o. Pod borom 3, 10 430 Samobor info@geolog.hr OIB: 77467899534
RAZINA PROJEKTA:	IZVEDBENI PROJEKT		STRUKOVNA ODREDNICA PROJEKTA / VRSTA PROJEKTA:	GRAĐEVINSKI PROJEKT
NAZIV PROJEKTA:	SANACIJA ZIDOVA ZA ZAŠTITU OD BUKE na autocesti A3 Bregana - Županja - Lipovac, dionica: Sredanci - Županja - Lipovac		SADRŽAJ GRAFIČKOG PRIKAZA:	PROJEKT ZAŠTITE OD BUKE
GLAVNI PROJEKTANT:	Maroje Sušac, dipl. ing. građ.		PROJEKTANT:	Maroje Sušac, dipl. ing. građ.
ZAJ. OZN. PROJ.: -	MJERILO: 1:50, 1:25	VERZIJA: ver01	SURADNICI:	Mirjana Vugrinski, mag. ing. aedif. Jurica Vujec, mag. ing. aedif. Matea Markota, mag. ing. aedif.
OZNAKA MAPE: A 0100-0320-21-4	BROJ PRIKAZA: 4.	DATUM: 2022-11	REDNI BROJ MAPE: -	



ZAŠTITNA KAPA STUPA

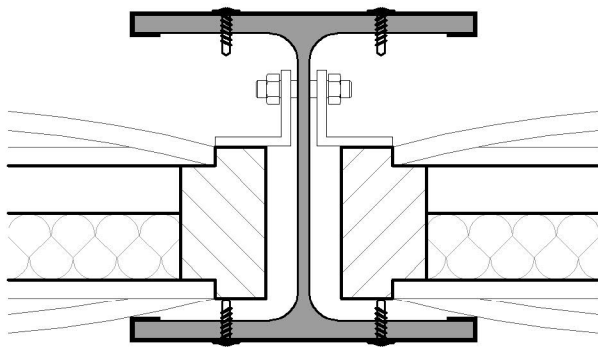









ZAŠTITNA KAPA
HEA 120 dim. 12,1 x 11,4 x 11,0 cm
HEA 160 dim. 16,1 x 15,2 x 13,0 cm
HEA 200 dim. 20,1 x 19,0 x 15,0 cm

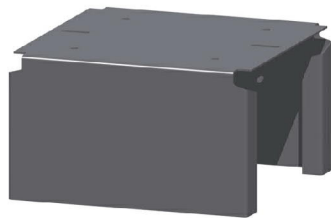

PRESJECI / POGLEDI

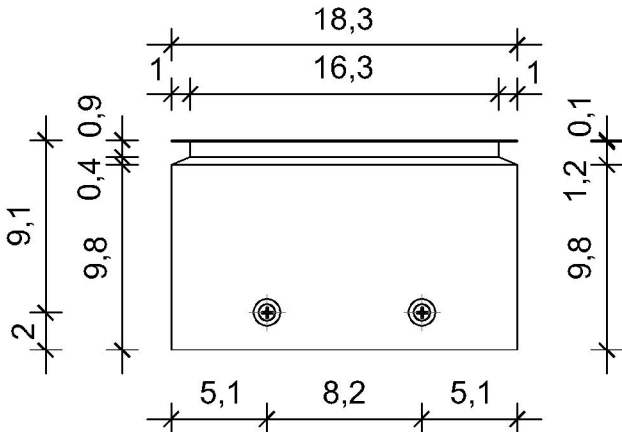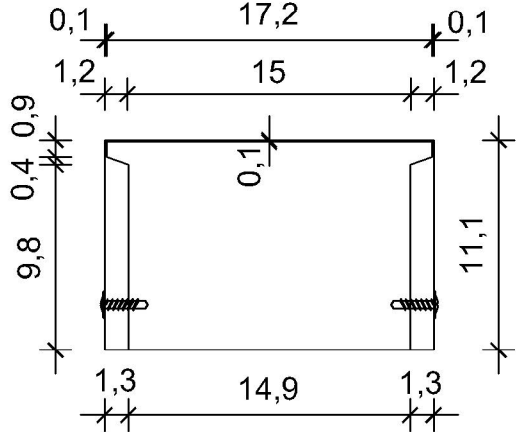

TLOCRTI

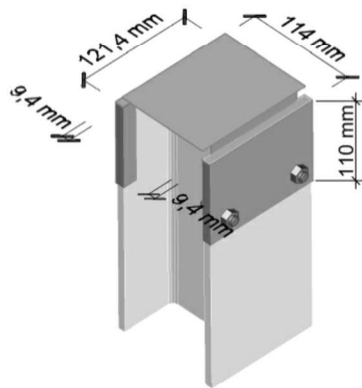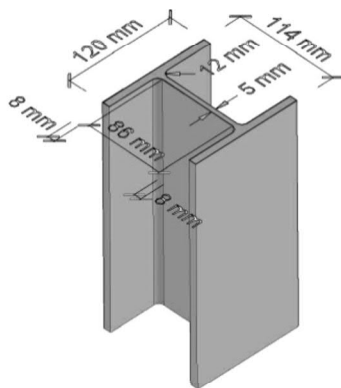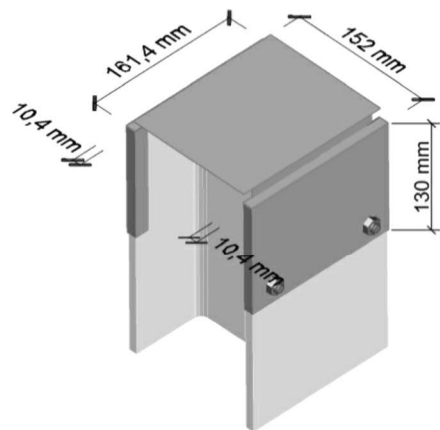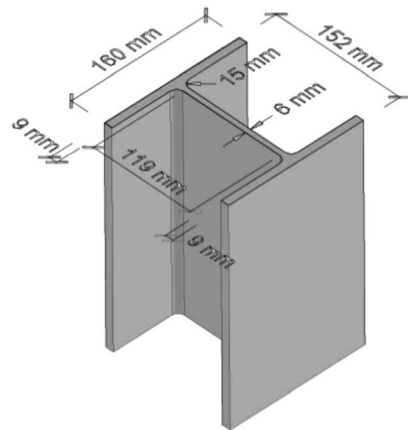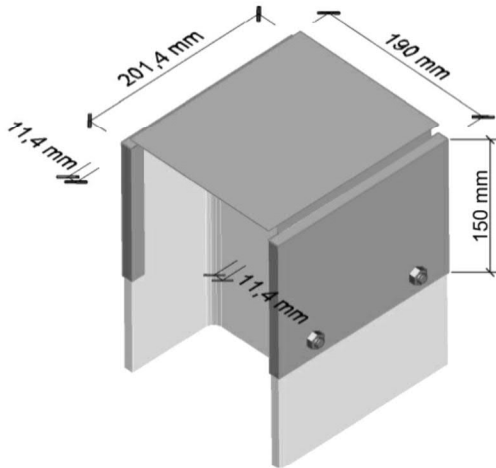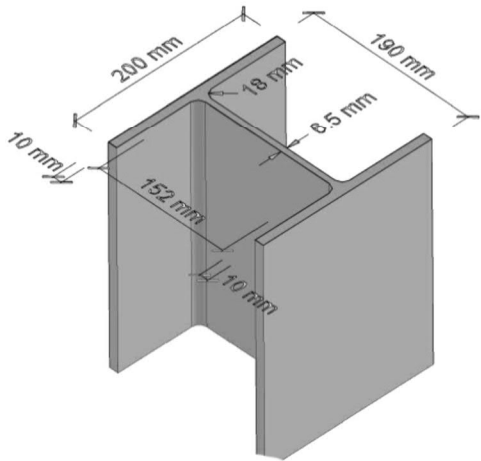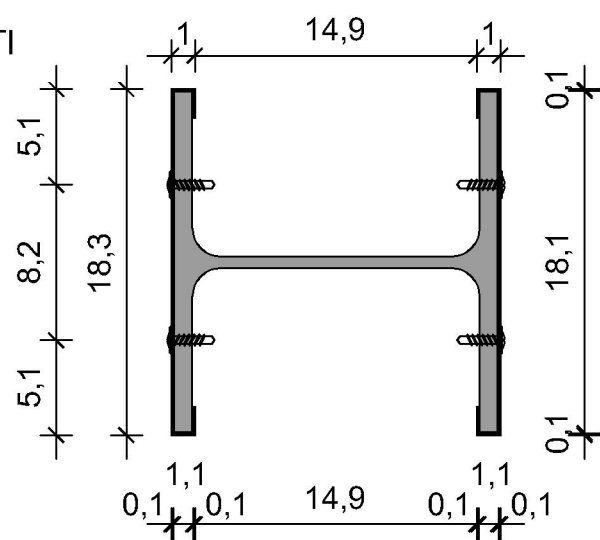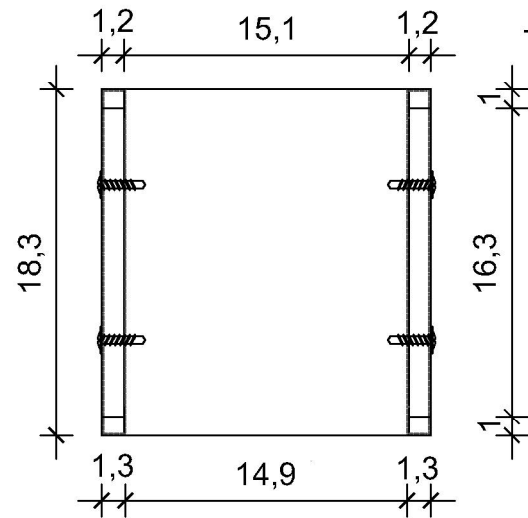

INVESTITOR:	HRVATSKE AUTOCESTE d.o.o. Širolina 4, 10000 Zagreb OIB: 57500462912	PROJEKTANSKI URED:	 GEOLÓG Savjetovanje d.o.o. Pod borom 3, 10 430 Samobor info@geolog.hr OIB: 77467899534
RAZINA PROJEKTA:	IZVEDBENI PROJEKT	STRUKOVNA ODREDNICA PROJEKTA / VRSTA PROJEKTA:	GRAĐEVINSKI PROJEKT
NAZIV PROJEKTA:	SANACIJA ZIDOVA ZA ZAŠTITU OD BUKE na autocesti A3 Bregana - Zagreb - Lipovac, dionica: Sredanci - Županja - Lipovac	SADRŽAJ GRAFIČKOG PRIKAZA:	PROJEKT ZAŠTITE OD BUKE
GLAVNI PROJEKTANT:	Maroje Sušac, dipl. ing. građ.	PROJEKTANT:	Maroje Sušac, dipl. ing. građ.
ZAJ. OZN. PROJ.:	MJERILO: 1:4	VERZIJA:	Mirjana Vugrinski, mag. ing. aedif. Matea Markota, mag. ing. aedif.
OZNAKA MAPE:	BROJ PRIKAZA: 5.	DATUM:	dr. sc. Dalibor Udovič, mag. ing. aedif.
A 0100-0320-21-4		2022-11	