



3. GRAFIČKI DIO

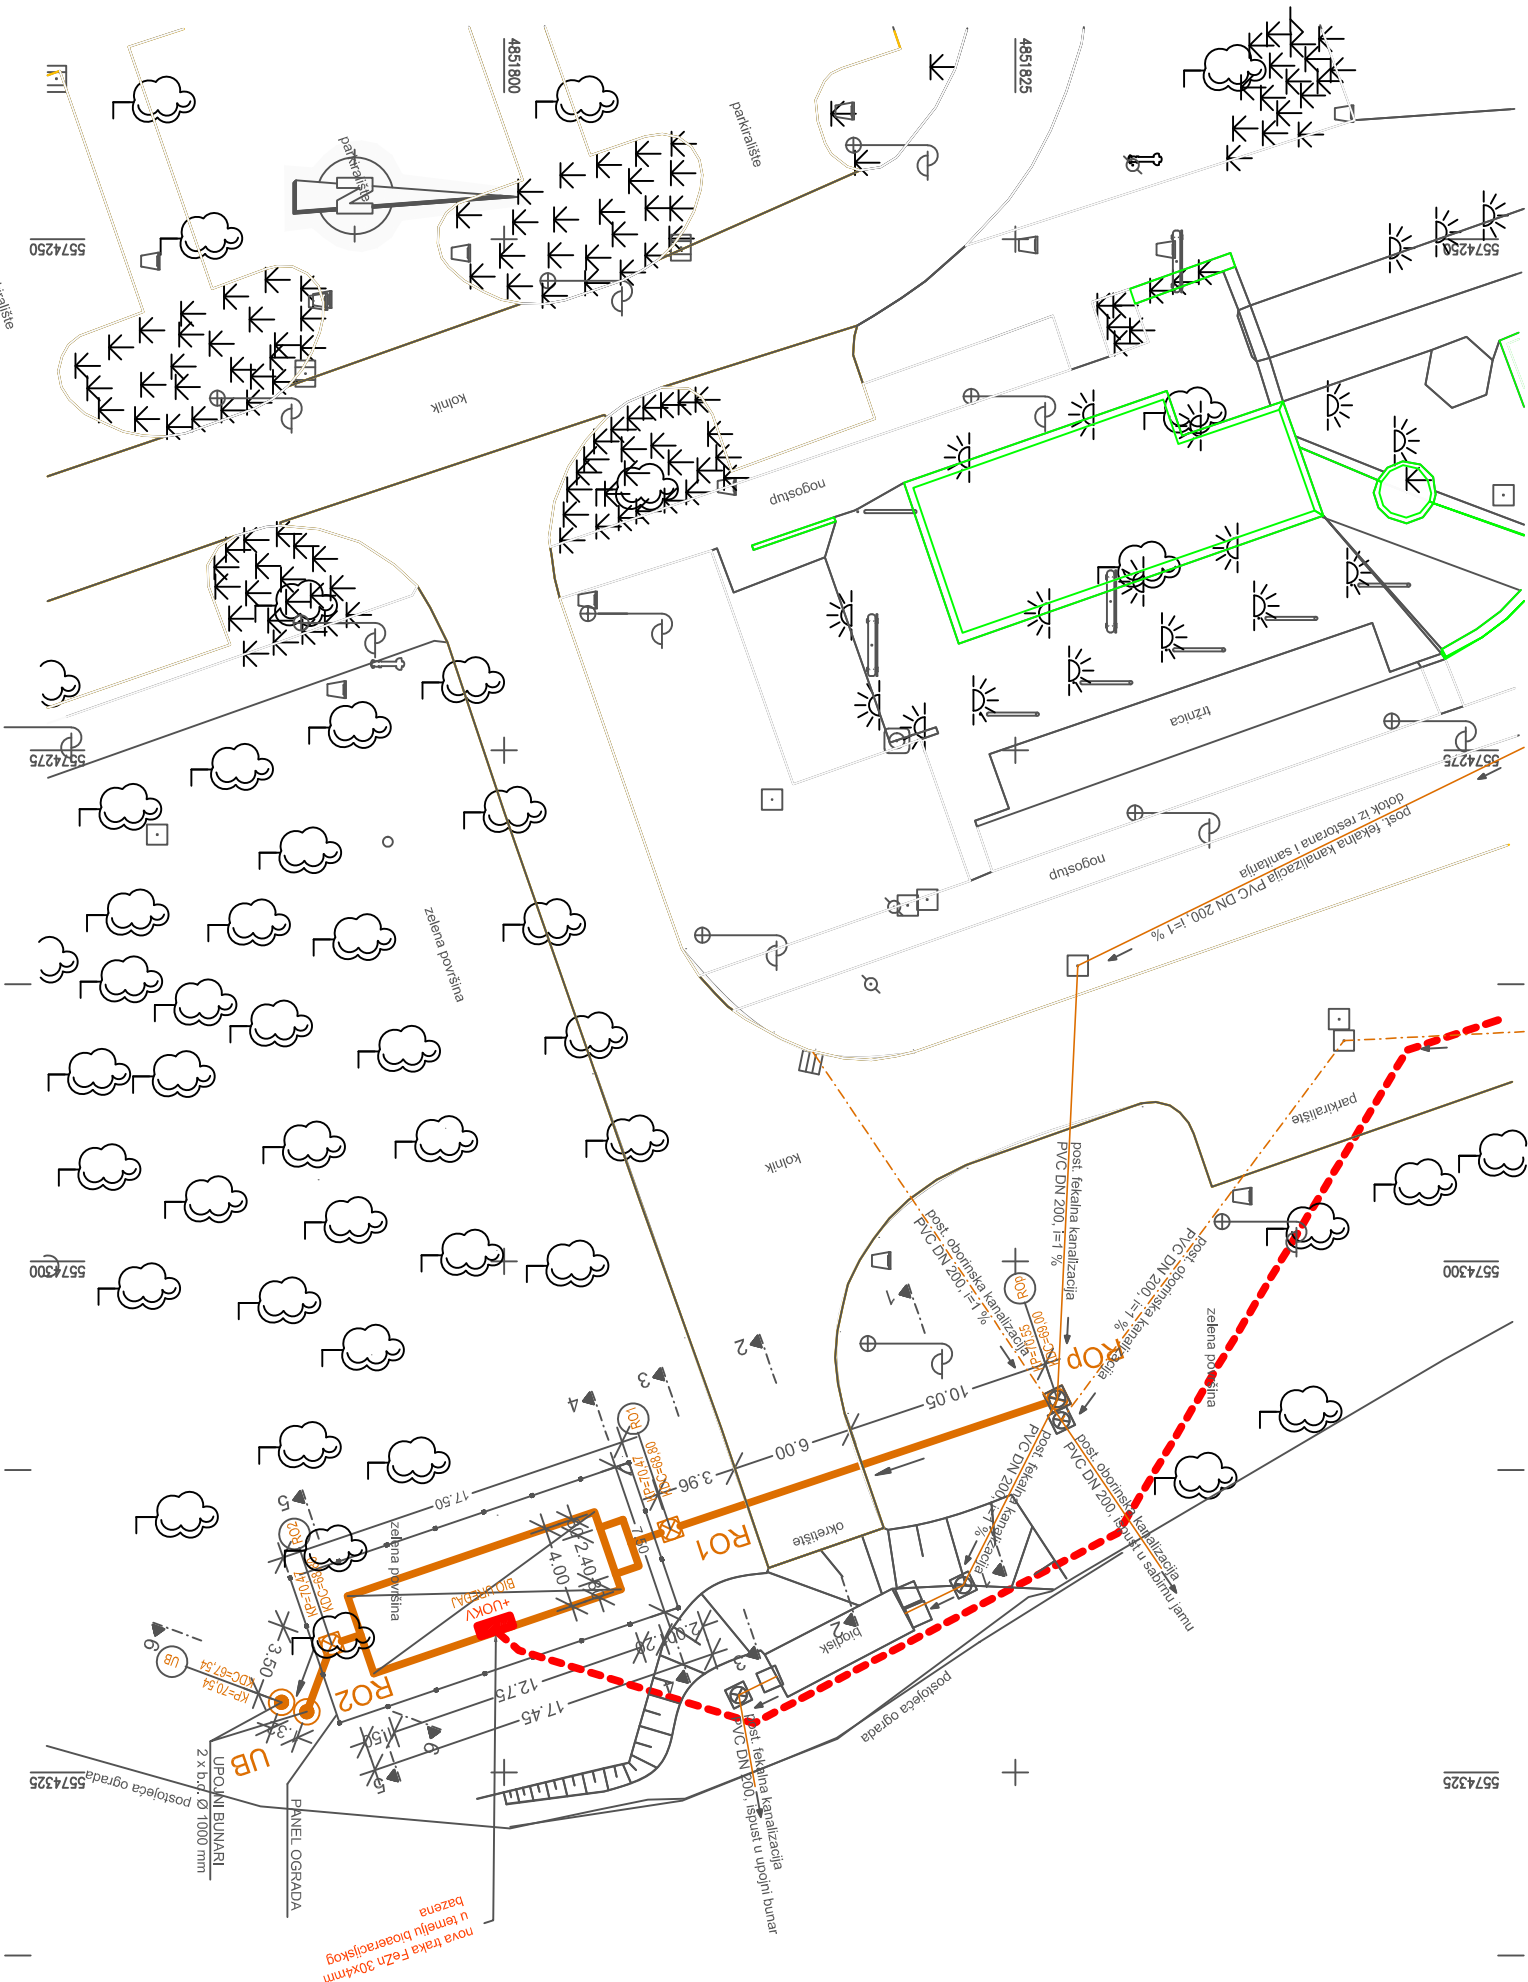

IZMJENA BR.	OPIS	DATUM
		POTPIS

INVESTITOR: HRVATSKE AUTOCESTE d.o.o. Širočina 4, 51000 Rijeka		CITEH.d.o.o. 51 000 RIJEKA, M. KROLEŽE 8 	
NARUČITELJ: ACQUAMARIN d.o.o. Trogirska 3, 51000 Rijeka		PROJEKTIRANJE, KONZALTING I INŽENJERING U GRAĐEVINARSTVU	
VRSTA PROJEKTA (RAZINA I STRUKA): IZVEDBENI GRAĐEVINSKI PROJEKT			
GRAĐEVINA: Sanacija uređaja za pročišćavanje otpadnih voda na odmorštu Krka, autocesta A1 Zagreb-Split-Dubrovnik			
DIO GRAĐEVINE:	MAPA:	1	
SADRŽAJ: SITUACIJA GRAĐEVINSKOG RJEŠENJA			
PROJEKTANT: MILAN MARINAC, dipl.ing.grad.	MATERIJAL: 1:250		
	DATUM: srpanj 2022.		
SURADNIK:	BROJ PROJEKTA: IZP 102/07/2022 AQM		
	DOKUMENT: 3.1		


TLOCRT, POSTOJEĆE STANJE

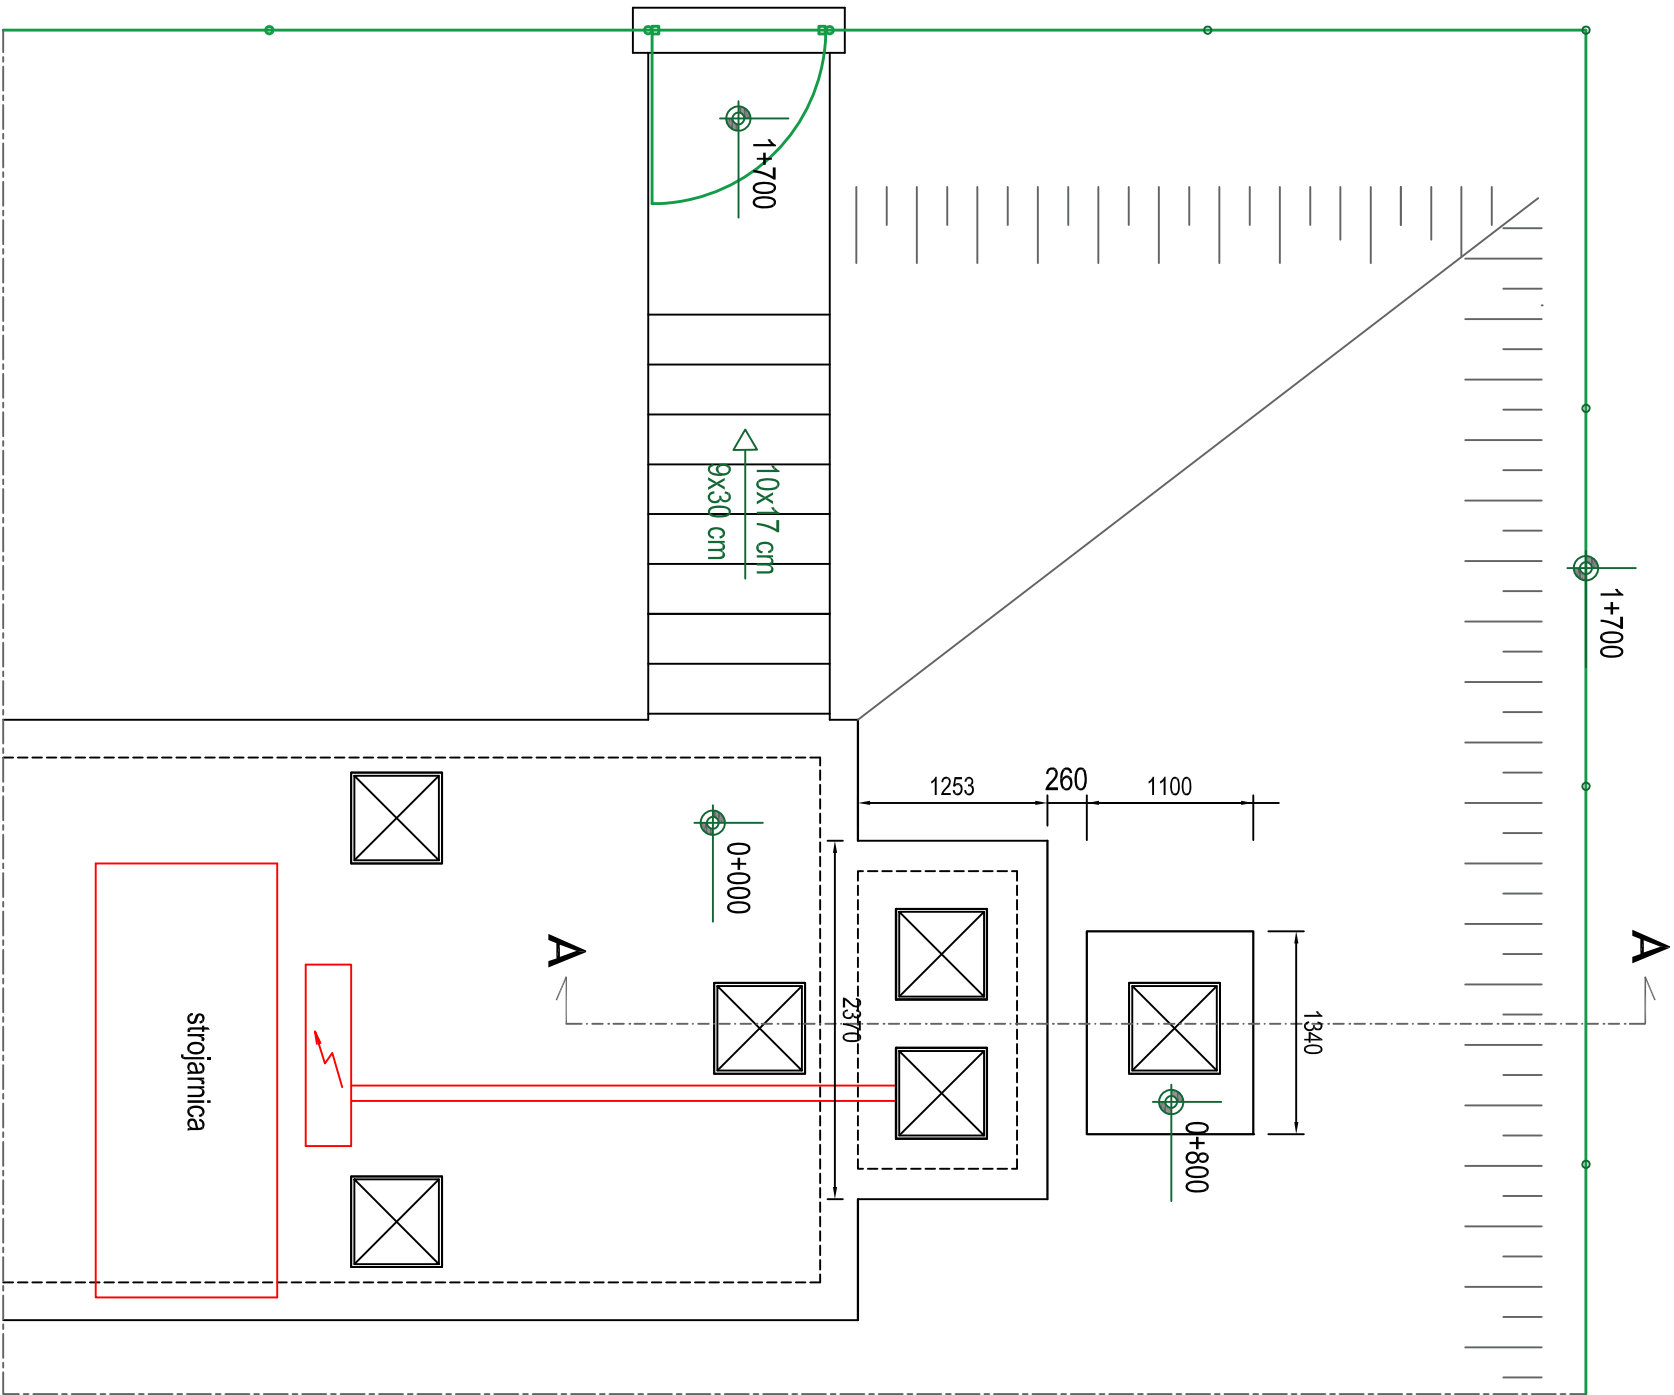

IZMJENA BR.	OPIS	DATUM	POTPIS

INVESTITOR: HRVATSKE AUTOCESTE d.o.o. Širočina 4, 10000 Zagreb		CITEH.d.o.o. 51 000 RIJEKA, M. KRIJEŽE 8 	
NARUČITELJ: ACQUAMARIN d.o.o. Trogirska 3, 51000 Rijeka		PROJEKTIRANJE, KONZALTING I INŽENJERING U GRADEVINARSTVU	
VRSTA PROJEKTA (RAZINA I STRUKA): IZVEDBENI GRADEVINSKI PROJEKT			
GRADEVINA: Sanacija uređaja za pročišćavanje otpadnih voda na odmorištu Krka, autocesta A1 Zagreb-Split-Dubrovnik			
DIO GRADEVINE:	MAPA:	1	
SADRŽAJ: TLOCRT DIJELA GRADEVINE POSTOJEĆE STANJE			
PROJEKTANT: MILAN MARINAC, dipl.ing.građ.		MJEŠLO: 1:50	
HRVATSKA KOMORA INŽENJERSTVA GRADEVINARSTVA Milan Maxinac dipl. ing. građ. Dvorišni put 10, 10000 Zagreb  G 430 		DATUM: srpanj 2022.	
SURADNIK:		BROJ PROJEKTA: IZP 102/07/2022 AQM	
		DOKUMENT: 3.2	


TLOCRT, PROJEKTIRANO STANJE

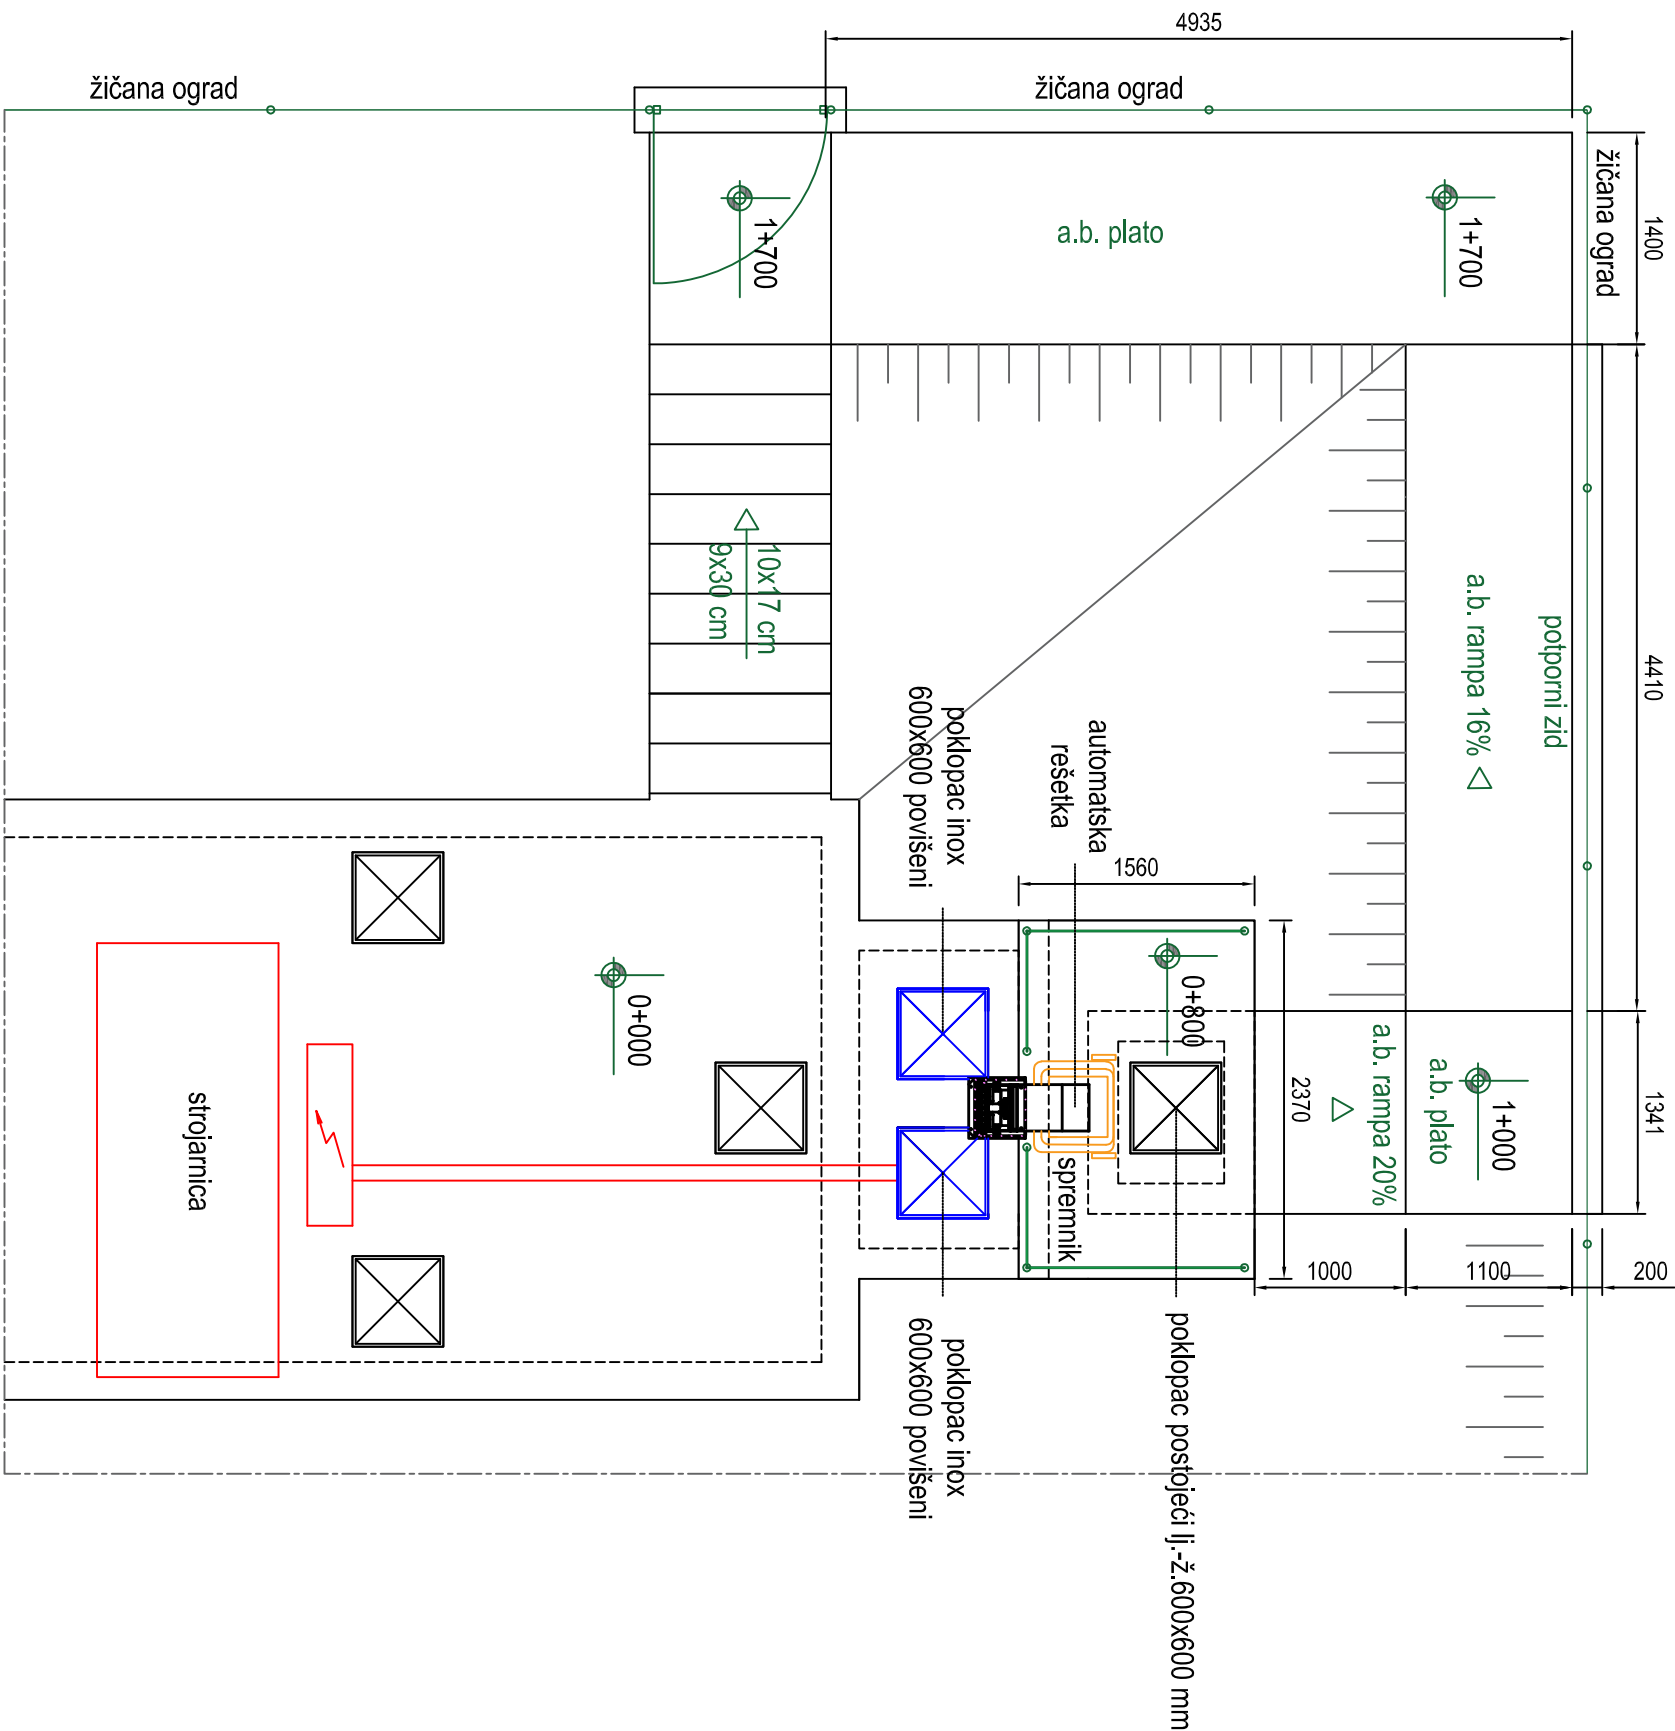

IZMJENA BR.	OPIS	DATUM	POTPIS

INVESTITOR: HRVATSKE AUTOCESTE d.o.o. Širočina 4, 10000 Zagreb		CITEH.d.o.o. 51 000 RIJEKA, M. KRLEŽE 8	
NARUČITELJ: ACQUAMARIN d.o.o. Trogirska 3, 51000 Rijeka		PROJEKTIRANJE, KONZALTING I INŽENJERING U GRADEVINARSTVU	
VRSTA PROJEKTA (RAZINA I STRUKA): IZVEDBENI GRADEVINSKI PROJEKT			
GRADEVINA: Sanacija uređaja za pročišćavanje otpadnih voda na odmorštu Krka, autocesta A1 Zagreb-Split-Dubrovnik			
DIO GRADEVINE:	MAPA:	1	
SADRŽAJ: TLOCRT DIJELA GRADEVINE PROJEKTIRANO STANJE			
PROJEKTANT: MILAN MARINAC, dipl.ing.građ.		MJEŠLO: 1:50	
HRVATSKA KOMORA INŽENJERSTVA GRADEVINARSTVA  Milan Marinac dipl. ing. građ. Dvorišni trg 1, 51000 Rijeka G 430		DATUM: srpanj 2022.	
SURADNIK:		BROJ PROJEKTA: IZP 102/07/2022 AQM	
		DOKUMENT: 3.3	


PRESJEK A-A, POSTOJEĆE STANJE

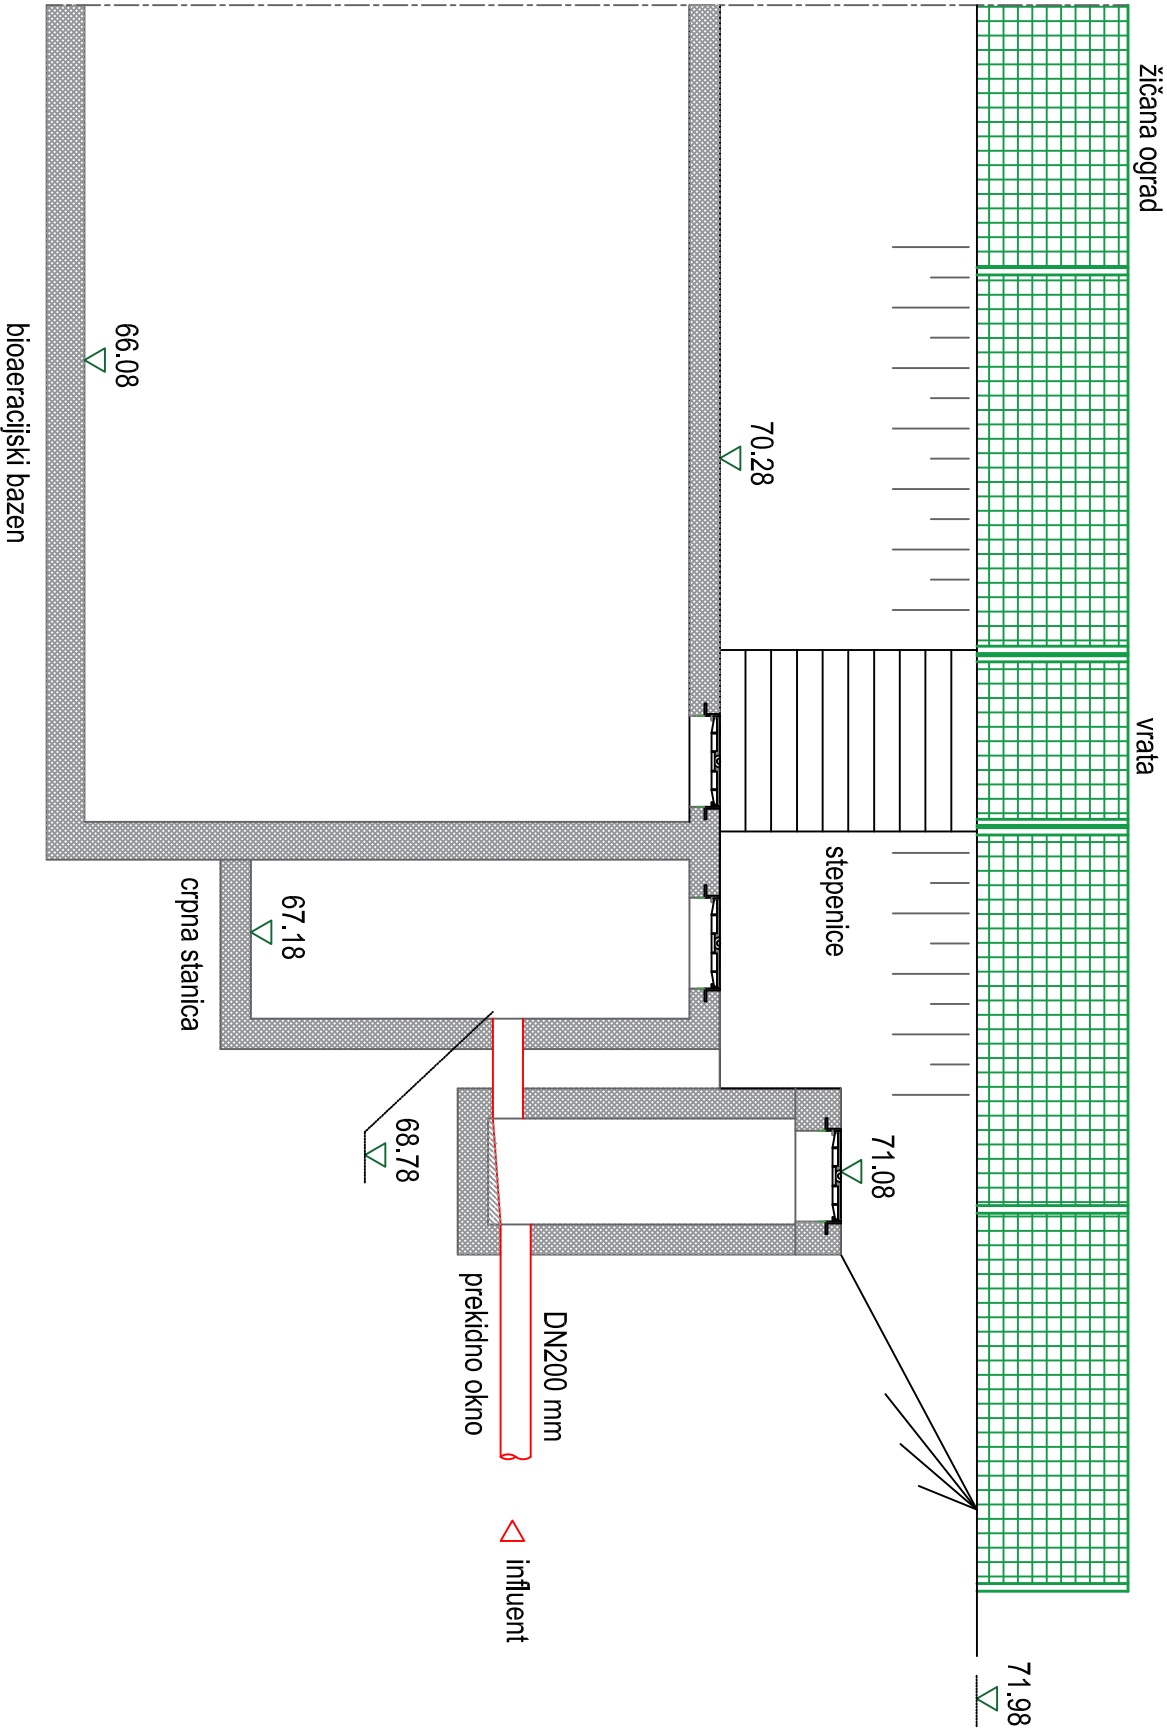


IZMJENA BR.	OPIS	DATUM	POTPIS



INVESTITOR: HRVATSKE AUTOCESTE d.o.o. Širolića 4, 10000 Zagreb		CITEH.d.o.o. 51 000 RIJEKA, M. KRIJEŽE 8 	
NARUČITELJ: ACQUAMARIN d.o.o. Trogirska 3, 51000 Rijeka		PROJEKTIRANJE, KONZALTING I INŽENJERING U GRAĐEVINARSTVU	
VRSTA PROJEKTA (RAZINA I STRUKA): IZVEDBENI GRAĐEVINSKI PROJEKT			
GRAĐEVINA: Sanacija uređaja za pročišćavanje otpadnih voda na odmorištu Krka, autocesta A1 Zagreb-Split-Dubrovnik			
DIO GRAĐEVINE:		MAPA: 1	
SADRŽAJ: PRESJEK A -A POSTOJEĆE STANJE			
PROJEKTANT: MILAN MARINAC, dipl.ing.građ.		MJEŠLO: 1:50	
		DATUM: srpanj 2022.	
		BROJ PROJEKTA: IZP 102/07/2022 AQM	
SURADNIK:		DOKUMENT: 3.4	

PRESJEK A-A, PROJEKTIRANO STANJE

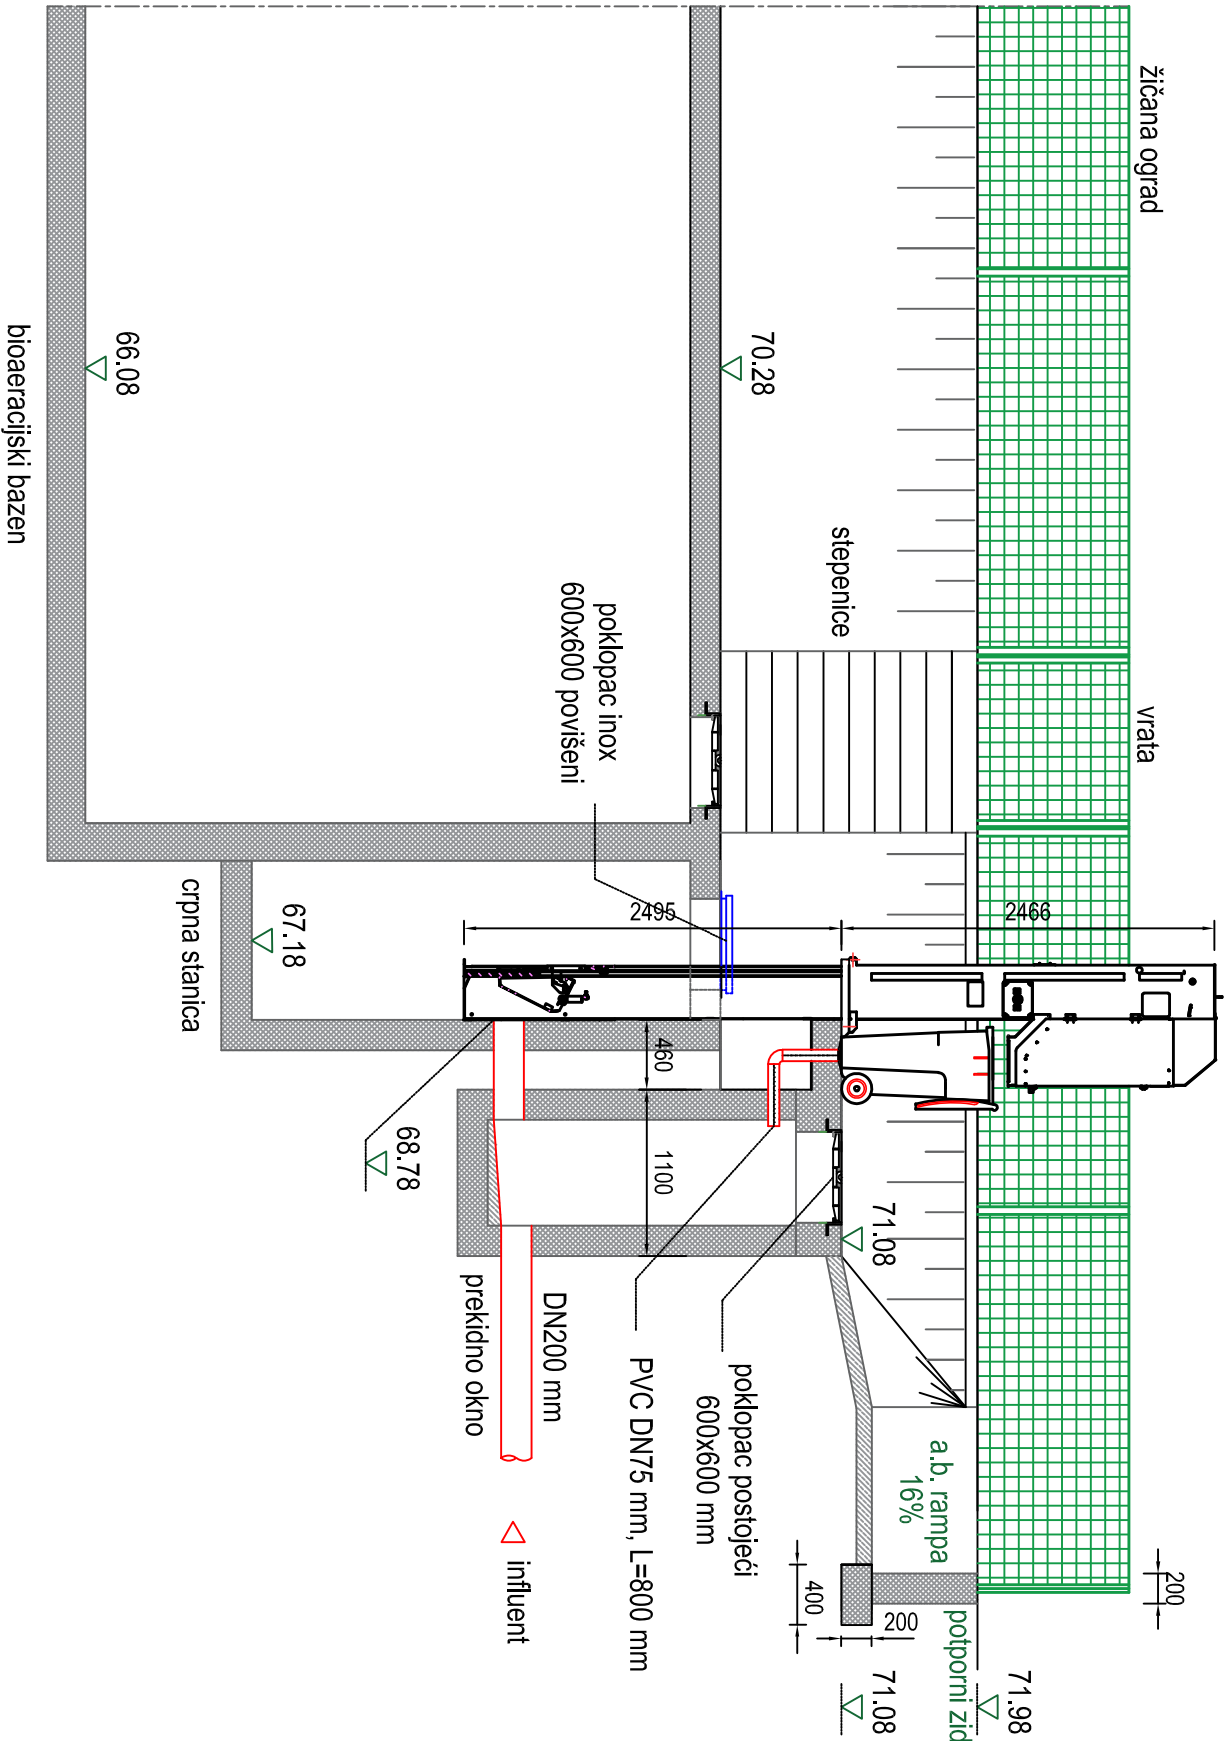


IZMJENA BR.	OPIS	DATUM	POTPIS

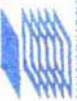INVESTITOR: HRVATSKE AUTOCESTE d.o.o. Širolina 4, 10000 Zagreb		CITEH.d.o.o. 51 000 RIJEKA, M. KRLEŽE 8 	
NARUČITELJ: ACQUAMARIN d.o.o. Trogirska 3, 51000 Rijeka		PROJEKTIRANJE, KONZALTING I INŽENJERING U GRAĐEVINARSTVU	
VRSTA PROJEKTA (RAZINA I STRUKA): IZVEDBENI GRAĐEVINSKI PROJEKT			
GRAĐEVINA: Sanacija uređaja za pročišćavanje otpadnih voda na odmorištu Krka, autocesta A1 Zagreb-Split-Dubrovnik			
DIO GRAĐEVINE:	MAPA:	1	
SADRŽAJ: PRESJEK A -A PROJEKTIRANO STANJE			
PROJEKTANT: MILAN MARINAC, dipl.ing.građ.		MJEŠLO: 1:50	
HRVATSKA KOMORA INŽENJERSTVA GRAĐEVINARSTVA Milan Marince dipl. ing. građ. Dvlastni inženjersko-projektantski ured G 430 		DATUM: srpanj 2022.	
SURADNIK:		BROJ PROJEKTA: IZP 102/07/2022 AQM	
		DOKUMENT: 3.5	

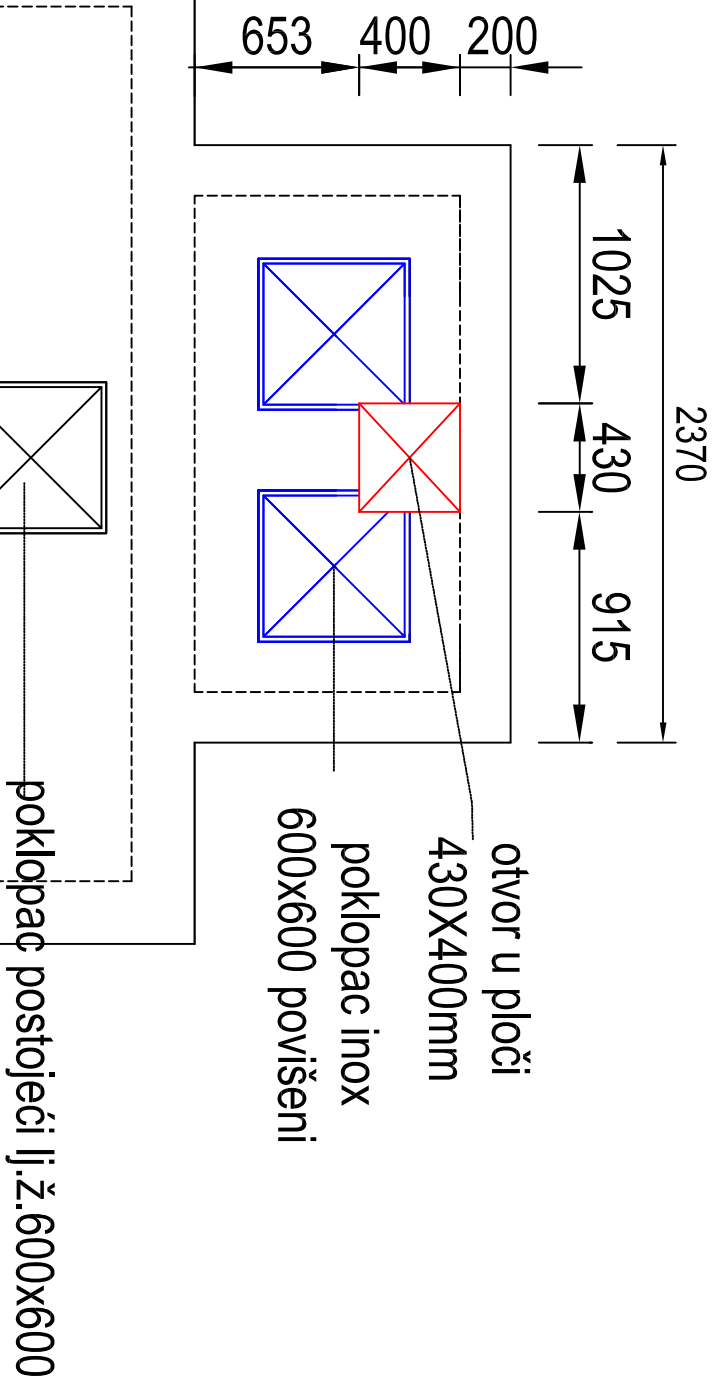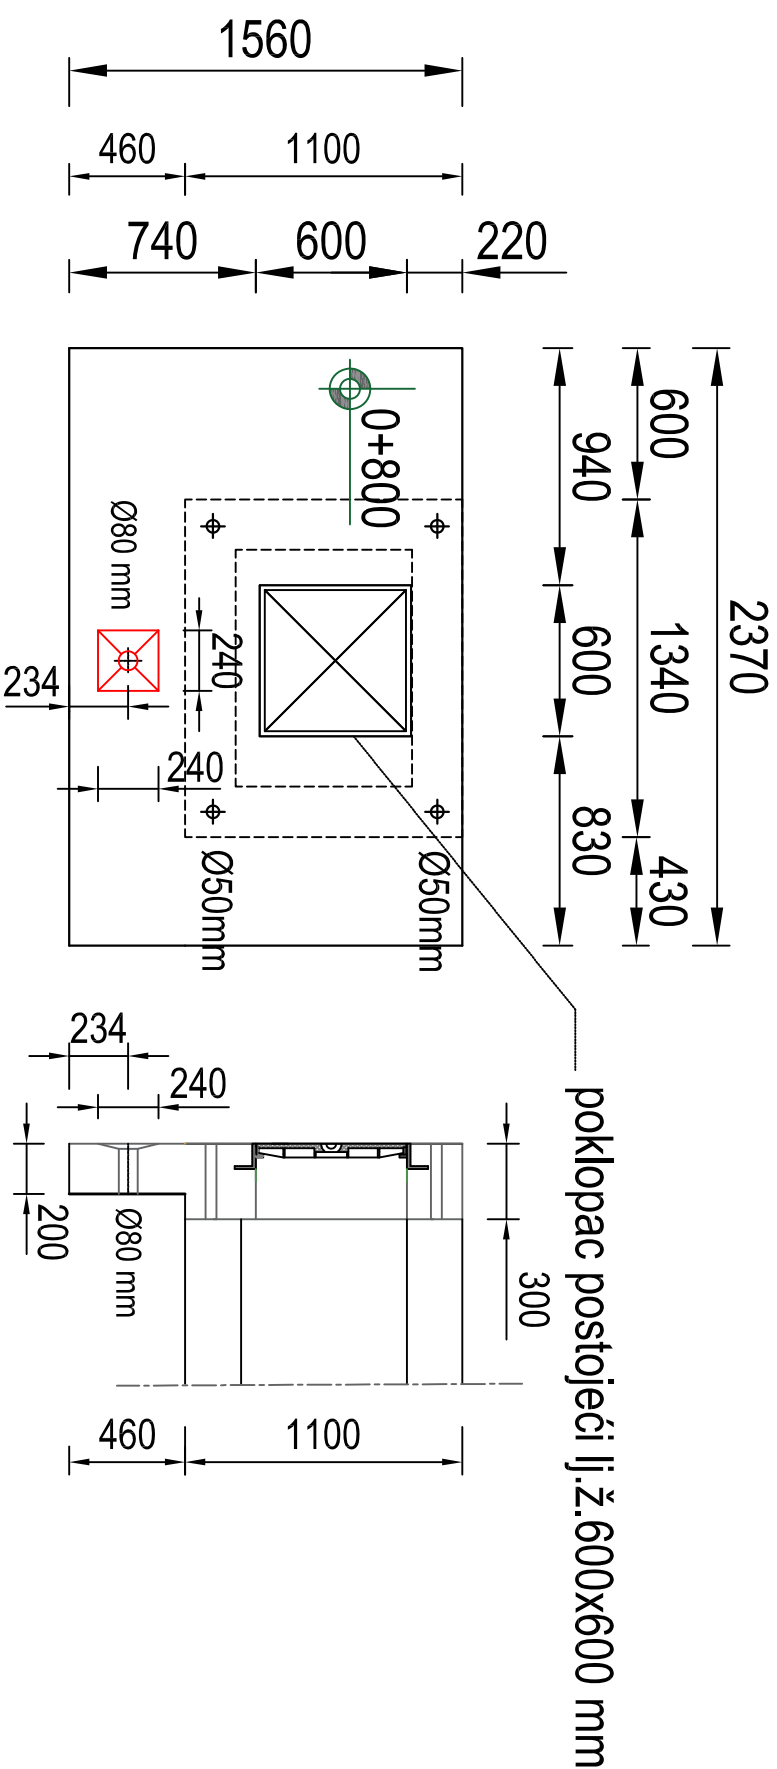


OPIS	DATUM	POTPIS

HRVATSKE AUTOCESTE d.o.o. Širočina 4, 10000 Zagreb	CITEH.d.o.o. 51 000 RIJEKA, M. KRIJEŽE 8
ACQUAMARIN d.o.o. Trogirska 3, 51000 Rijeka	PROJEKTIRANJE, KONZALTING I INŽENJERING U GRAĐEVINARSTVU
VRSTA PROJEKTA (RAZINA I STRUKA):	
IZVEDBENI GRAĐEVINSKI PROJEKT	
Sanacija uređaja za pročišćavanje otpadnih voda na odmorštu Krka, autocesta A1 Zagreb-Split-Dubrovnik	
MAPA:	1
PLAN OPLATE	
MILAN MARINAC, dipl.ing.građ.	MJERILO: 1:30
HRVATSKA KOMORA INŽENJERSTVA GRAĐEVINARSTVA Milan Maxinac dipl. ing. građ. Djelatnici i prijatelji građevinarstva G 430	DATUM: srpanj 2022.
BROJ PROJEKTA:	IZP 102/07/2022 AQM
DOKUMENT:	3.6

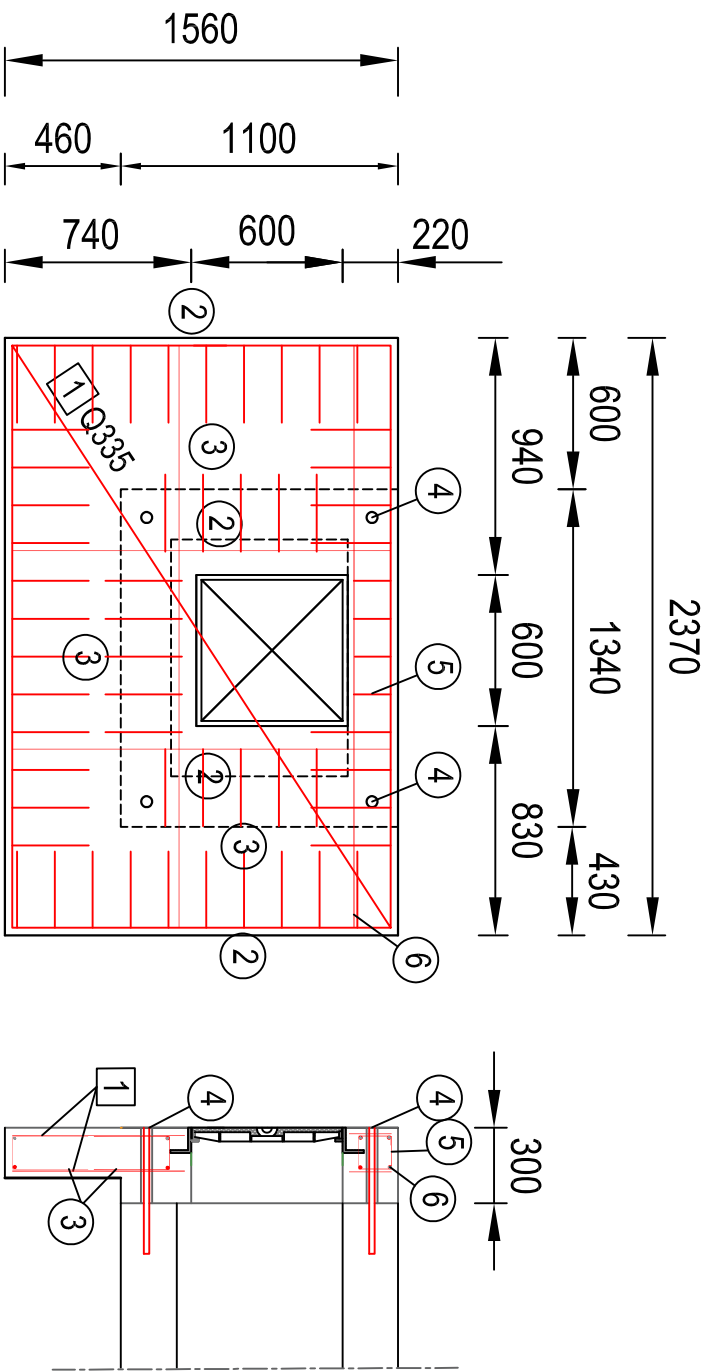

- ⑤ 4kom x Ø8mm, L=58 cm
- ③ 8kom x Ø8mm, L=73 cm
- ③ 5kom x Ø8mm, L=73 cm
- ③ 12kom x Ø8mm, L=73 cm

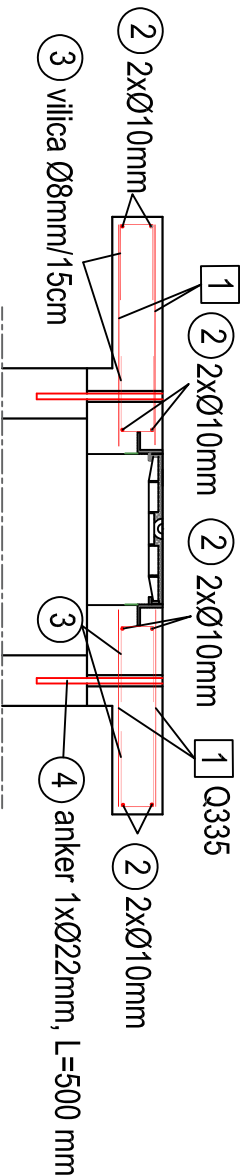

- ⑥ 8kom x Ø10mm, L=231 cm
- ③ 14kom x Ø8mm, L=73 cm
- ③ 14kom x Ø8mm, L=73 cm

SPECIFIKACIJA GRADEVINSKE ARMATURE (ŠIPKE)

Poz.	Kom.	Ø	Jedin. duž. (m)	Mjere savijanja (van mjerila)	Ukupna duž. (m)	Težina (kg)
②	8	10	1,5	150	12	7,6
③	53	8	0,73	13 30	38,69	15,67
④	4	22	0,5	50	2	6,12
⑤	4	8	0,42	8 13	1,68	0,62
⑥	8	10	2,31	231	18,48	11,70


Ukupna težina (kg): 41,71

SPECIFIKACIJA GRADEVINSKE ARMATURE (MREŽE)

Poz.	Kom.	Oznaka mreže	Dužina (m)	Širina (m)	Težina (kg)
1	2	Q335	2,31	1,50	37,28

IZMJENA BR.	OPIS	DATUM	POTPIS	


INVESTITOR: HRVATSKE AUTOCESTE d.o.o. Širočina 4, 10000 Zagreb		CITEH.d.o.o. 51 000 RIJEKA, M. KRIJEŽE 8 	
NARUČITELJ: ACQUAMARIN d.o.o. Trogirska 3, 51000 Rijeka		PROJEKTIRANJE, KONZALTING I INŽENJERING U GRADEVINARSTVU	
VISTA PROJEKTA (RAZINA I STRUKA): IZVEDBENI GRADEVINSKI PROJEKT			
GRAĐEVINA: Sanacija uređaja za pročišćavanje otpadnih voda na odmorištu Krka, autocesta A1 Zagreb-Split-Dubrovnik			
DIO GRAĐEVINE:		MAPA: 1	
SADRŽAJ: ARMATURNI PLAN PLOČE ULAZNOG OKNA			
PROJEKTANT: MILAN MARINAC, dipl.ing.građ.		MJEŠLO: 1:20	
		DATUM: srpanj 2022.	
SURADNIK:		BROJ PROJEKTA: IZP 102/07/2022 AQM	
		DOKUMENT: 3.7	

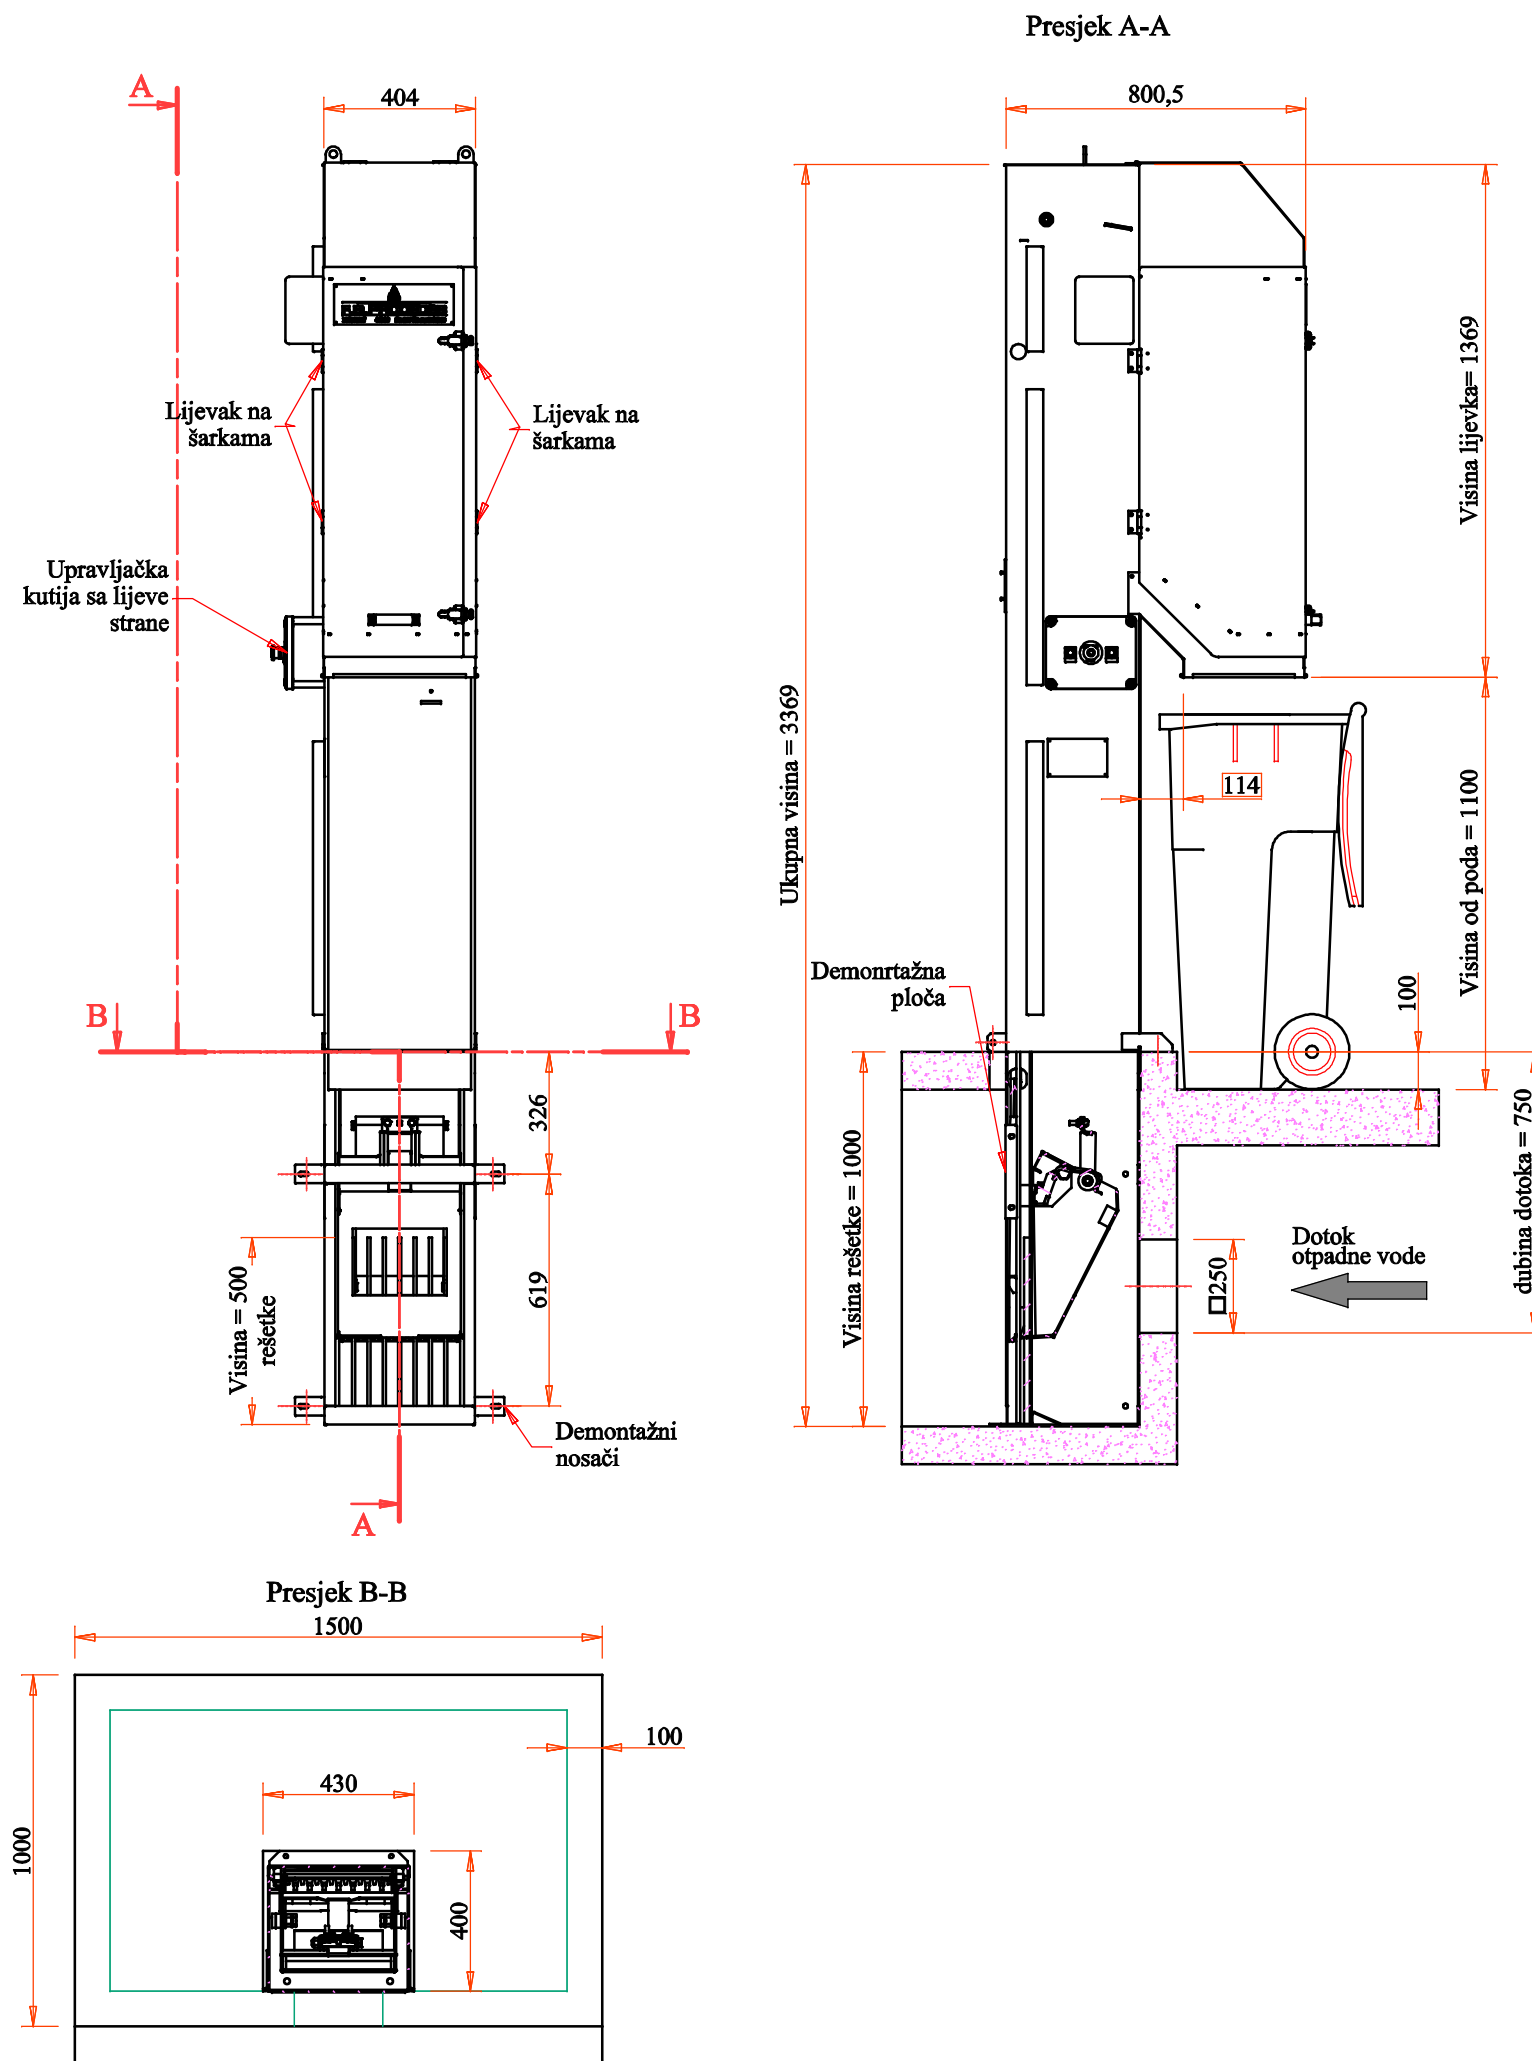

IZMJENA BR.	OPIS	DATUM	POTPIS

INVESTITOR: HRVATSKE AUTOCESTE d.o.o. Širolina 4, 10000 Zagreb	CITEH.d.o.o. 51 000 RIJEKA, M. KRLEŽE 6
NARUČITELJ: ACQUAMARIN d.o.o. Trogirska 3, 51000 Rijeka	PROJEKTIRANJE, KONZALTING I INŽENJERING U GRAĐEVINARSTVU
VRSTA PROJEKTA (RAZINA I STRUKA): IZVEDBENI GRAĐEVINSKI PROJEKT	
GRAĐEVINA: Sanacija uređaja za pročišćavanje otpadnih voda na odmorištu Krka, autocesta A1 Zagreb-Split-Dubrovnik	
DIO GRAĐEVINE:	MAPA: 1
SADRŽAJ: AUTOMATSKA REŠETKA	
PROJEKTANT: MILAN MARINAC, dipl.ing.građ.	MJERILO: 1:20
HRVATSKA KOMORA INŽENJERA GRAĐEVINARSTVA Milan Marinc dipl. ing. građ. Ovlašteni inženjer građevinarstva G 430	DATUM: srpanj 2022.
SURADNIK:	BROJ PROJEKTA: IZP 102/07/2022 AQM
	DOKUMENT: 3.8

2.4 GRAFIČKI PRIKAZI

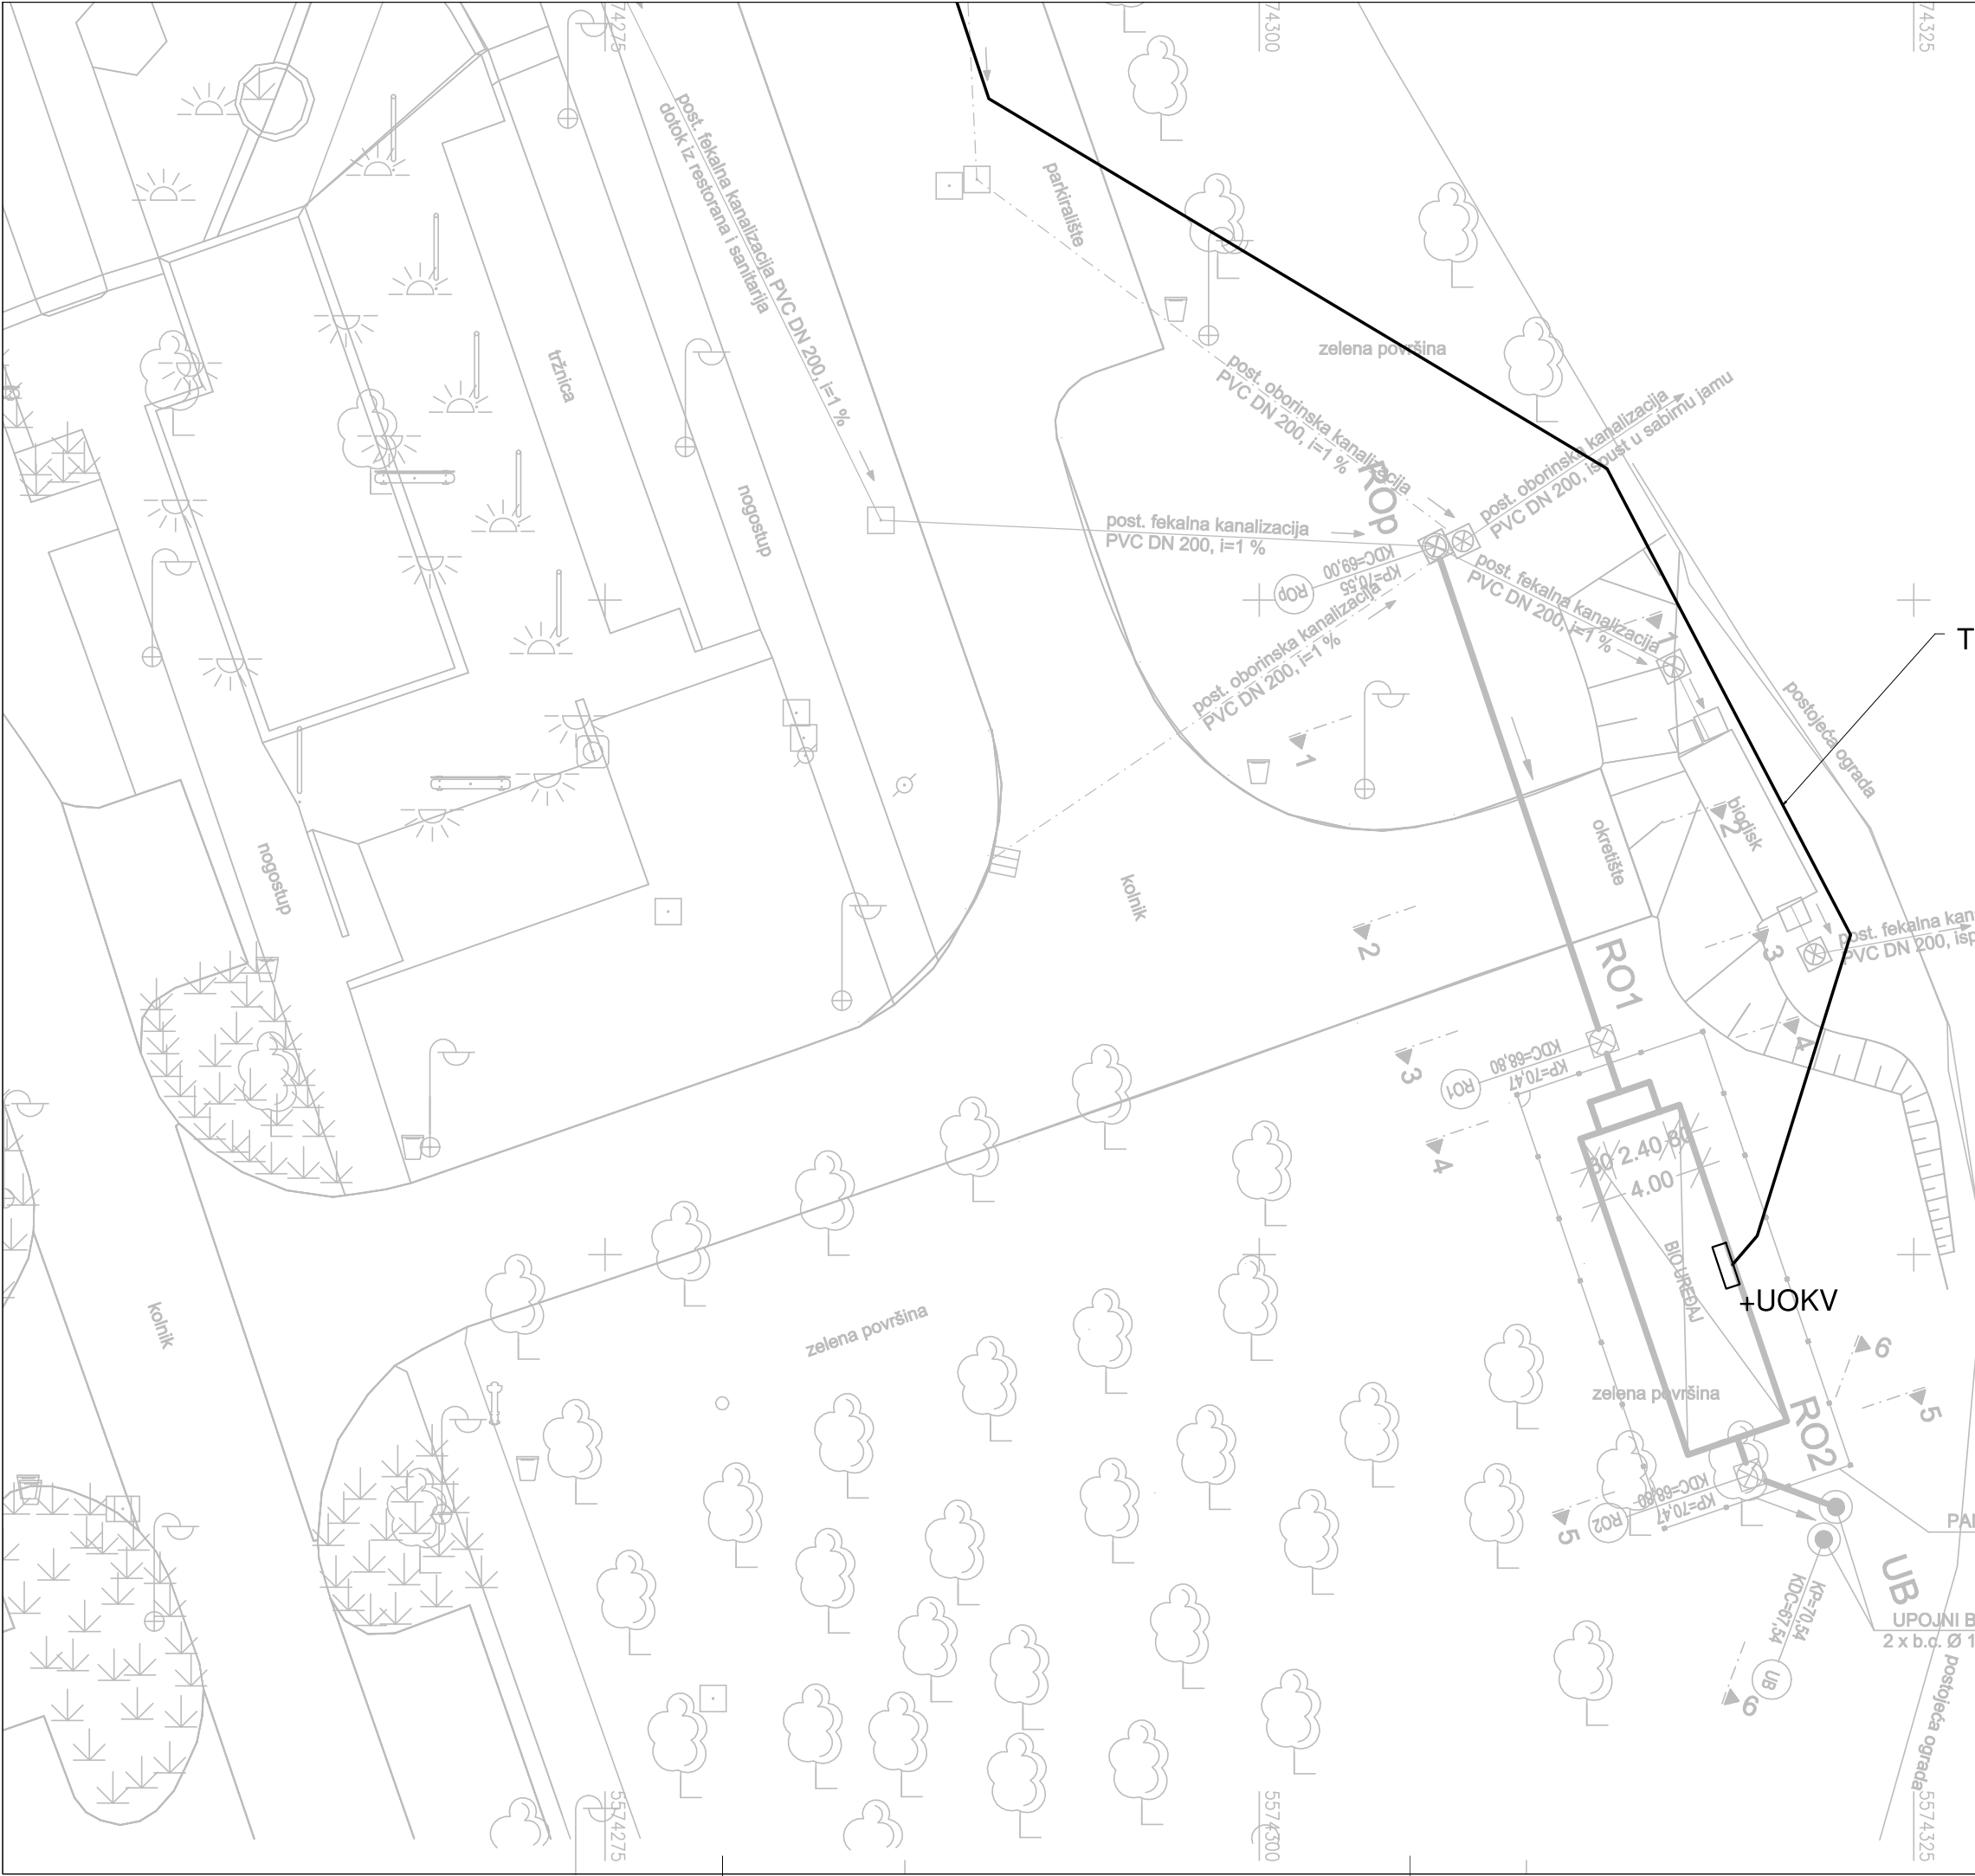


TRASA POSTOJEĆEG NAPOJNOG KABELA

I.M.EL d.o.o. za projektiranje i nadzor Z. Kučića 37 51000 Rijeka	Građevina:	UPOV na odmoru krka	
	Investitor:	Hrvatske autoceste d.o.o. Širočina 4, 10000 Zagreb	
Projektant: Marjana Ivković dipl.ing.el. <i>M. Ivković</i> E105	MARJANA IVKOVIĆ dipl.ing.el.		Broj projekta: 21/2022-IP
	OVLAŠTENI INŽENJER ELEKTROTEHNIKE		Revizija: 0 Datum: 07.2022. Uređaj: Lokacija:
Sadržaj nacrt:		IZVEDBENI ELEKTROTEHNIČKI PROJEKT	
SITUACIJA		Broj nacrt: 1	
		List: 1 Listova: 1 Mjerilo: 1:250	

- + UOKV - RAZVODNI ORMAR UPOV-a KRKA
 +RO.AR - RAZVODNI ORMAR AUOTMATSKE REŠETKE

TLOCRT, PROJEKTIRANO STANJE

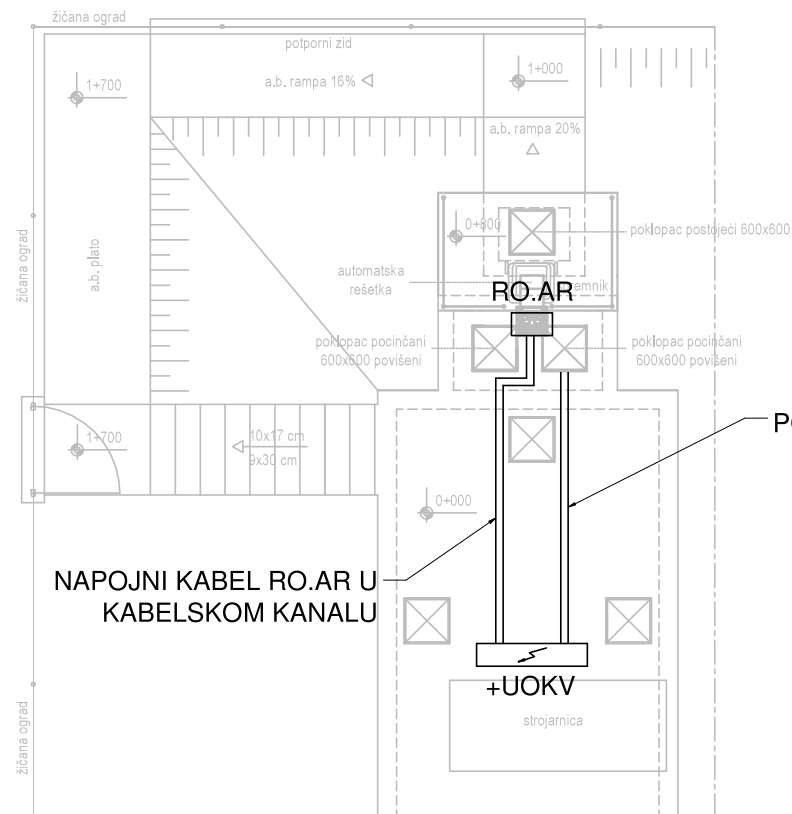

POSTOJEĆA TRASA KABELA CS

NAPOJNI KABEL RO.AR U
KABELSKOM KANALU

+UOKV

strojarnica

RO.AR

poklopac postojeći 600x600

automatska
rešetka

poklopac pocinčani
600x600 povišeni

poklopac pocinčani
600x600 povišeni

a.b. rampa 20%

a.b. rampa 16%

žičana ograda

a.b. plato

1+700

1+700

1+700

1+700

1+700

1+700

I.M.EL
d.o.o. za projektiranje
i nadzor
Z. Kučića 37
51000 Rijeka

Gradjevina:
UPOV na odmoristu krka
Investitor:
Hrvatske autoceste d.o.o.
Širokova 4, 10000 Zagreb

Projektant: Marjana Ivković
M. Ivković
E105

MARJANA IVKOVIĆ
dipl.ing.el.
OVLAŠTENI INŽENJER
ELEKTROTEHNIKE

Broj projekta:
21/2022-IP
Revizija: 0
Datum: 07.2022.
Uređaj: -
Lokacija: -

Sadržaj nacrt: IZVEDBENI ELEKTROTEHNIČKI PROJEKT
TLOCRT DIJELA GRAĐEVINE

Broj nacrt: 2
List: 1
Listova: 1
Mjerilo: 1:100