


Zabranjeno je bilo kakvo kopiranje, prepisivanje, umnožavanje, preprojektiranje i bilo kakva distribucija bez pismene dozvole tvrtke GEOLOG Savjetovanje d.o.o.

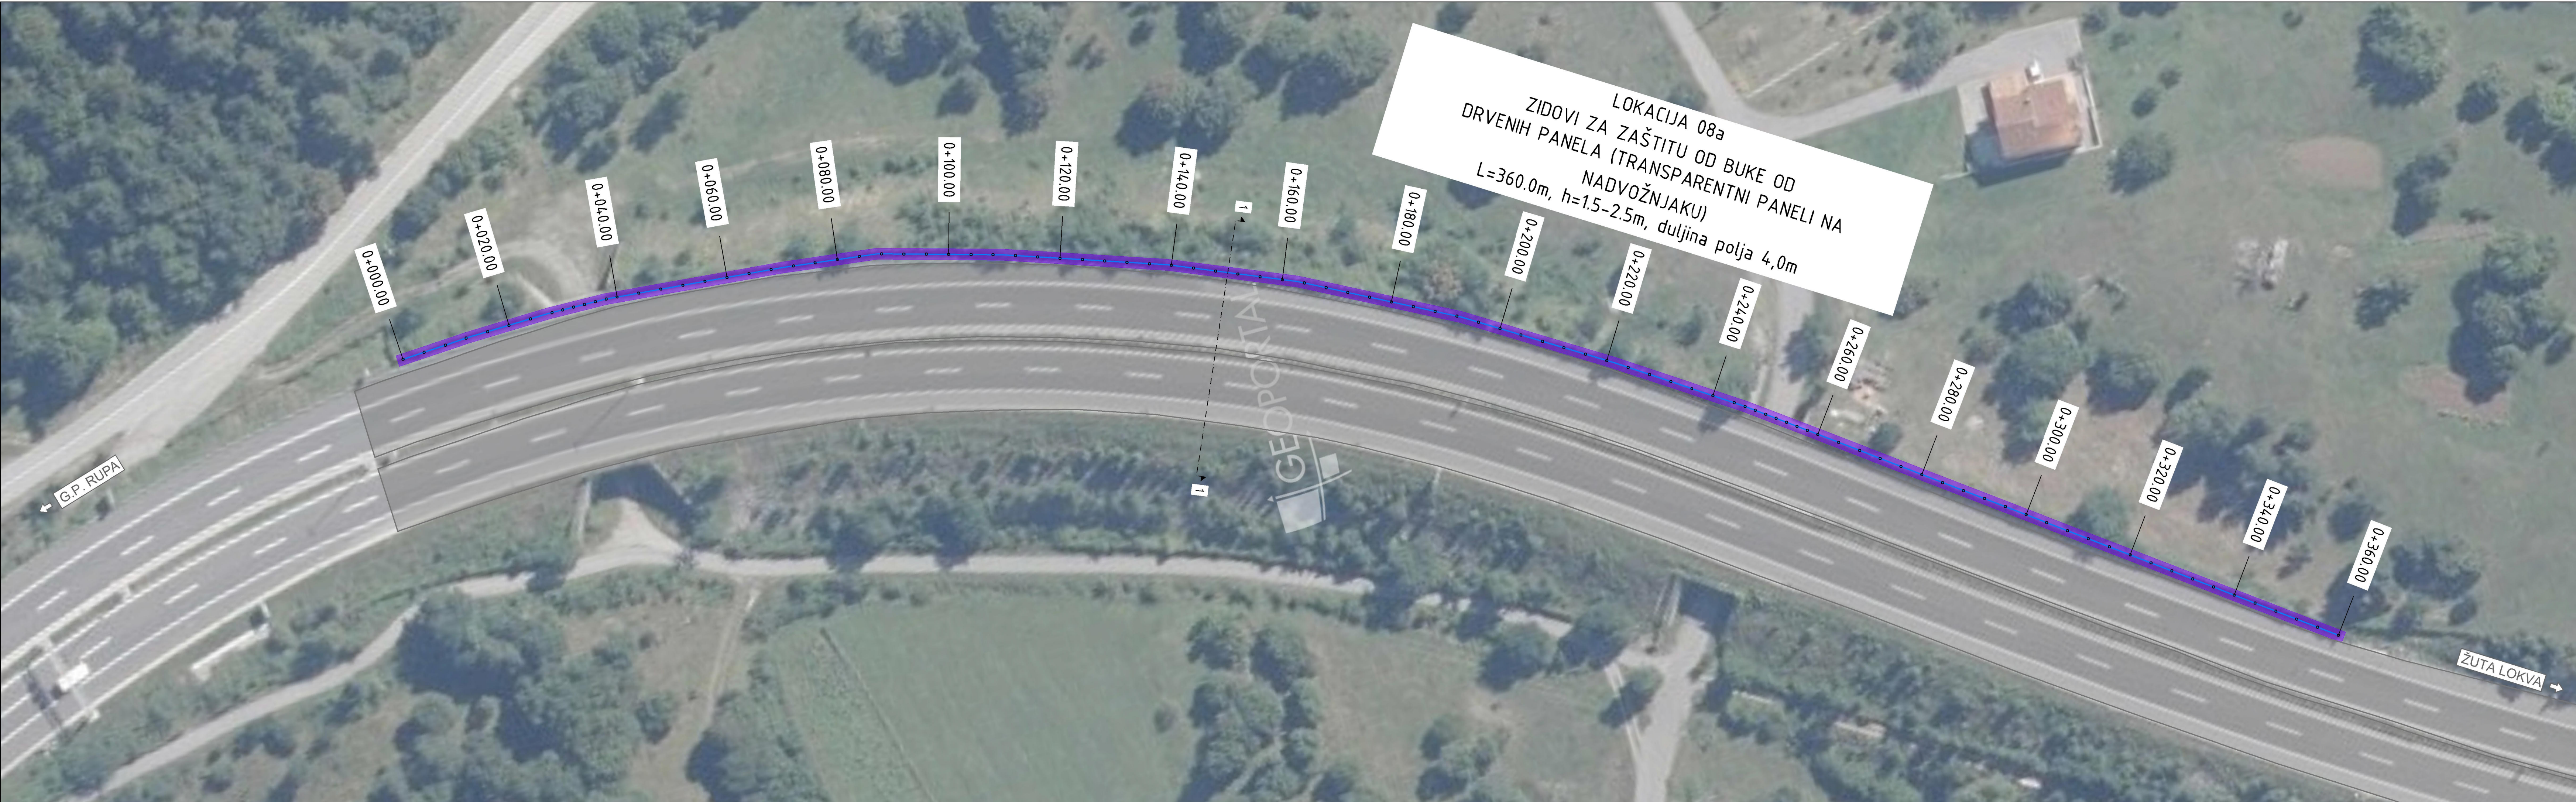

TUMAČ ZNAKOVA:

- OS I RUBOVI KOLNIKA SUKLADNO BCP-u
- ODBOJNA OGRADA
- ZID ZA ZAŠTITU OD BUKE - POLJA OBRAĐENA U IZVEDBENOM PROJEKTU
- ZID ZA ZAŠTITU OD BUKE
- KOLNIK

LOKACIJA 08a – oštećenje zida za zaštitu od buke između km 0+400.00 i km 0+750.00 u smjeru Žute Lokve koji je nastao kao posljedica dugotrajnosti. Kompletно su oštećena polja zida za zaštitu od buke sa ispunom od drvenih panela.

INVESTITOR:	HRVATSKE AUTOCESTE d.o.o. Širočina 4, 10000 Zagreb OIB: 57500462912	PROJEKTANTSKI URED:	GEOLOG Savjetovanje d.o.o. Pod borom 3, 10 430 Samobor info@geolog.hr OIB: 77467899534
RAZINA PROJEKTA:	IZVEDBENI PROJEKT	STRUKOVNA ODREDNICA PROJEKTA / VRSTA PROJEKTA:	GRAĐEVINSKI PROJEKT
NAZIV PROJEKTA:	SANACIJA ZIDOVA ZA ZAŠTITU OD BUKE na autocesti A7 Rupa – Rijeka – Žuta Lokva, dionica: Rupa – Orehovica	SADRŽAJ GRAFIČKOG PRIKAZA:	GRAĐEVINSKA SITUACIJA - LOKACIJA 08a između km 0+400.00 – km 0+750.00
GLAVNI PROJEKTANT:	-	PROJEKTANT:	Maroje Sušac, dipl. ing. građ.
ZAJ. OZN. PROJ.:	-	MJERILO:	1:500
		VERZIJA:	ver01
OZNAKA MAPE:	BROJ PRIKAZA:	DATUM:	SURADNICI:
A 0100-0320-21.5	2.1.	2023-02	Mirjana Vugrinski, mag. ing. aedif. Matea Markota, mag. ing. aedif. dr. sc. Dalibor Udovič, mag. ing. aedif. Ida Pavlin, mag. ing. geol.