


Zabranjeno je bilo kakvo kopiranje, prepisivanje, umnožavanje, preprojektriranje i bilo kakva distribucija bez pismene dozvole tvrtke GEOLOG Savjetovanje d.o.o.

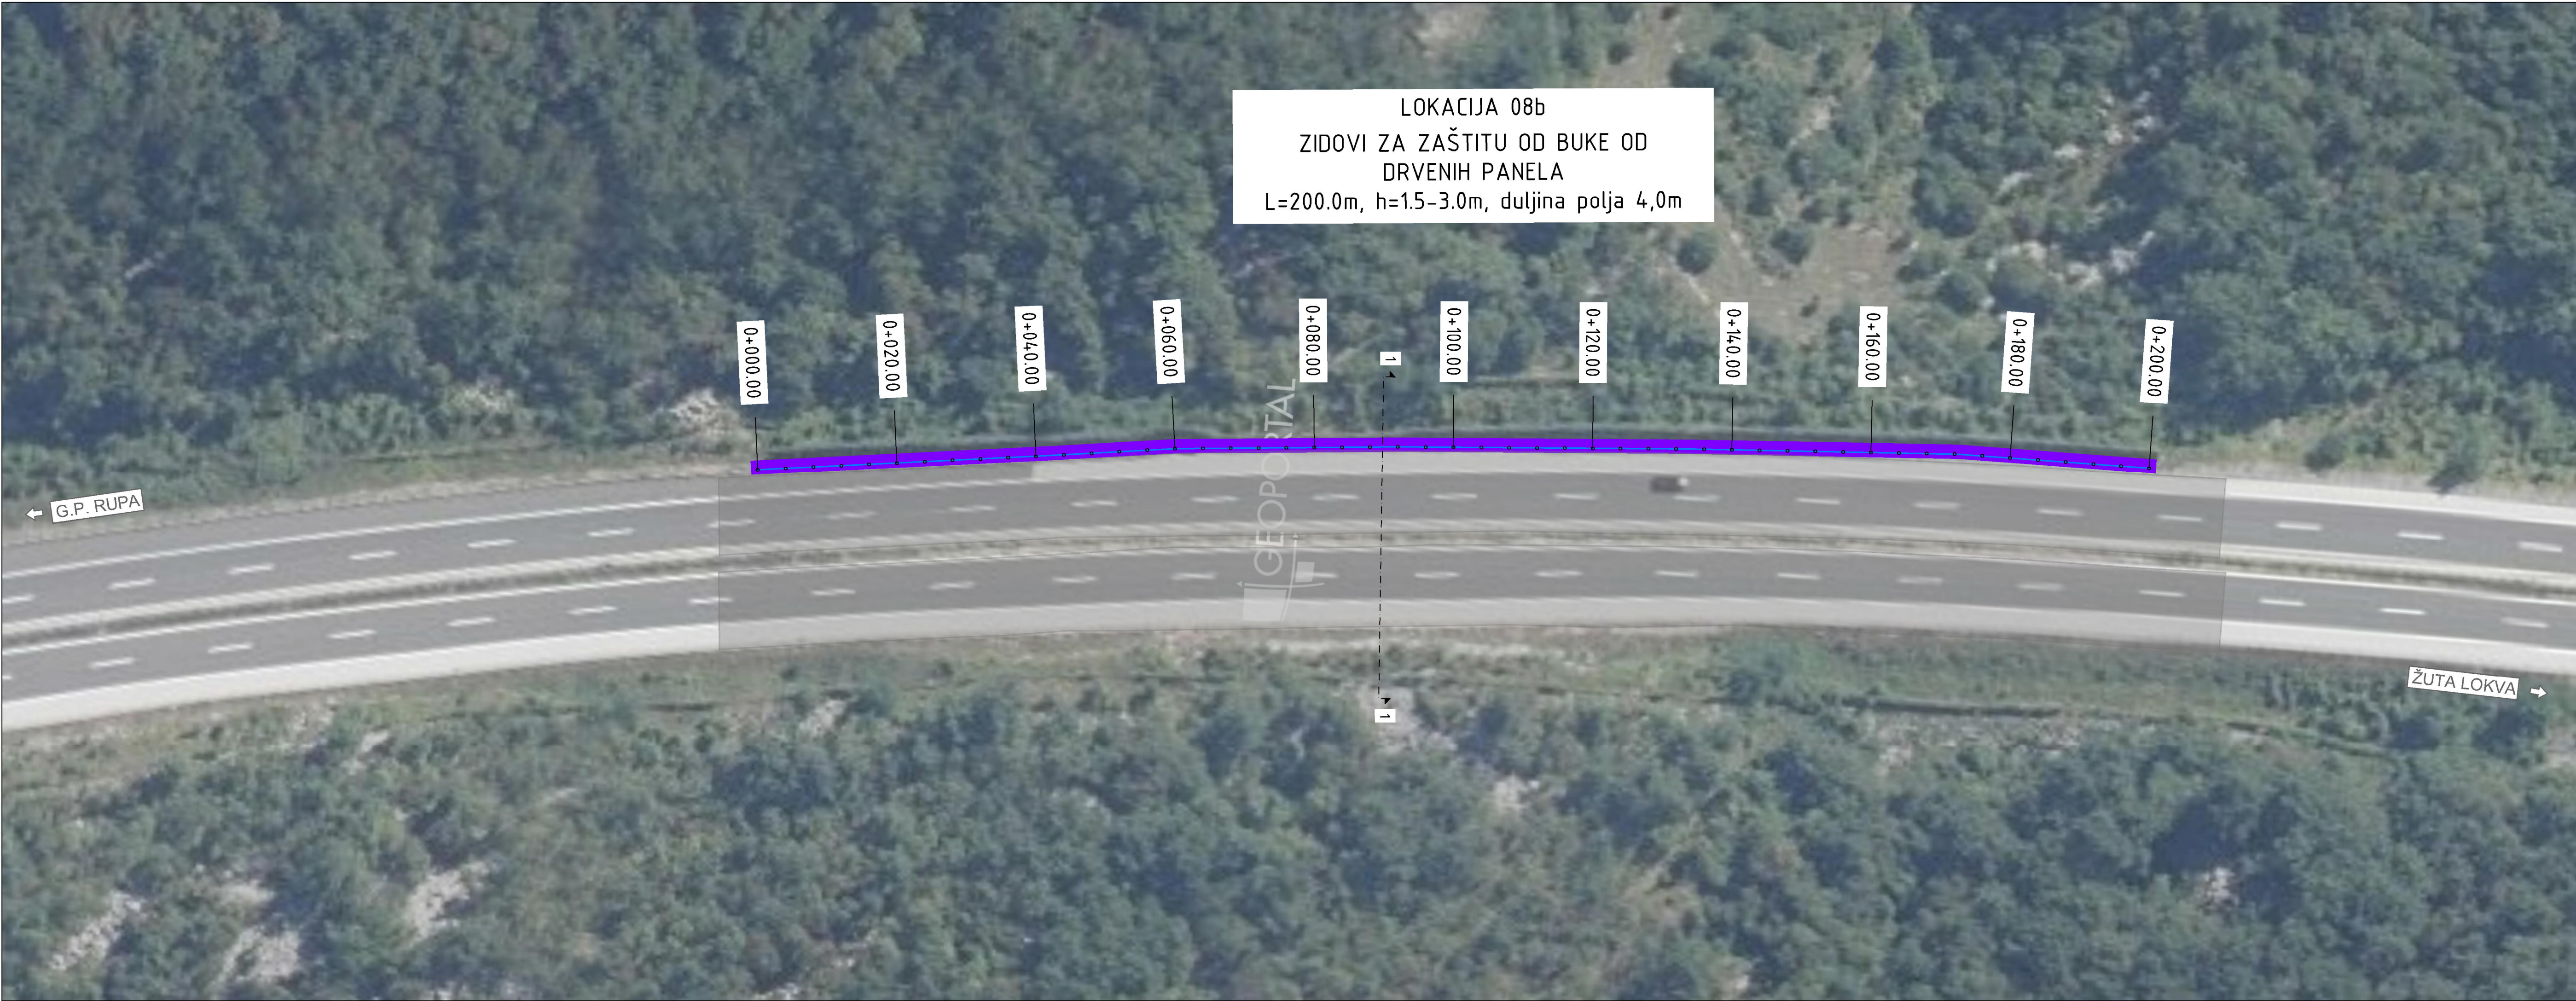

TUMAČ ZNAKOVA:

OS I RUBOVI KOLNIKA SUKLADNO BCP-u

ODBOJNA OGRADA

ZID ZA ZAŠTITU OD BUKE - POLJA OBRAĐENA U IZVEDBENOM PROJEKTU

ZID ZA ZAŠTITU OD BUKE

KOLNIK

LOKACIJA 08b – oštećenje zida za zaštitu od buke između km 8+700.00 i km 8+900.00 u smjeru Žute Lokve koji je nastao kao posljedica dugotrajnosti. Kompletно su oštećena polja zida za zaštitu od buke sa ispunom od drvenih panela.

INVESTITOR:	HRVATSKE AUTOCESTE d.o.o. Širolina 4, 10000 Zagreb OIB: 57500462912	PROJEKTANTSKI URED:	 GEOLOG Savjetovanje d.o.o. Pod borom 3, 10 430 Samobor info@geolog.hr OIB: 77467899534
RAZINA PROJEKTA:	IZVEDBENI PROJEKT	STRUKOVNA ODREDNICA PROJEKTA / VRSTA PROJEKTA:	GRAĐEVINSKI PROJEKT
NAZIV PROJEKTA:	SANACIJA ZIDOVA ZA ZAŠTITU OD BUKE na autocesti A7 Rupa – Rijeka – Žuta Lokva, dionica: Rupa – Orehovica	SADRŽAJ GRAFIČKOG PRIKAZA:	GRAĐEVINSKA SITUACIJA LOKACIJA 08b cca km 8+700.00
GLAVNI PROJEKTANT:	-	PROJEKTANT:	Maroje Sušac, dipl. ing. građ.
ZAJ. OZN. PROJ.:	MJERILO:	VERZIJA:	SURADNICI:
-	1:500	ver01	Mirjana Vugrinski, mag. ing. aedif. Matea Markota, mag. ing. aedif.
OZNAKA MAPE:	BROJ PRIKAZA:	DATUM:	REDNI BROJ MAPE:
A 0100-0320-21-5	2.2.	2023-02	-
			dr. sc. Dalibor Udovič, mag. ing. aedif. Ida Pavlin, mag. ing. geol.