


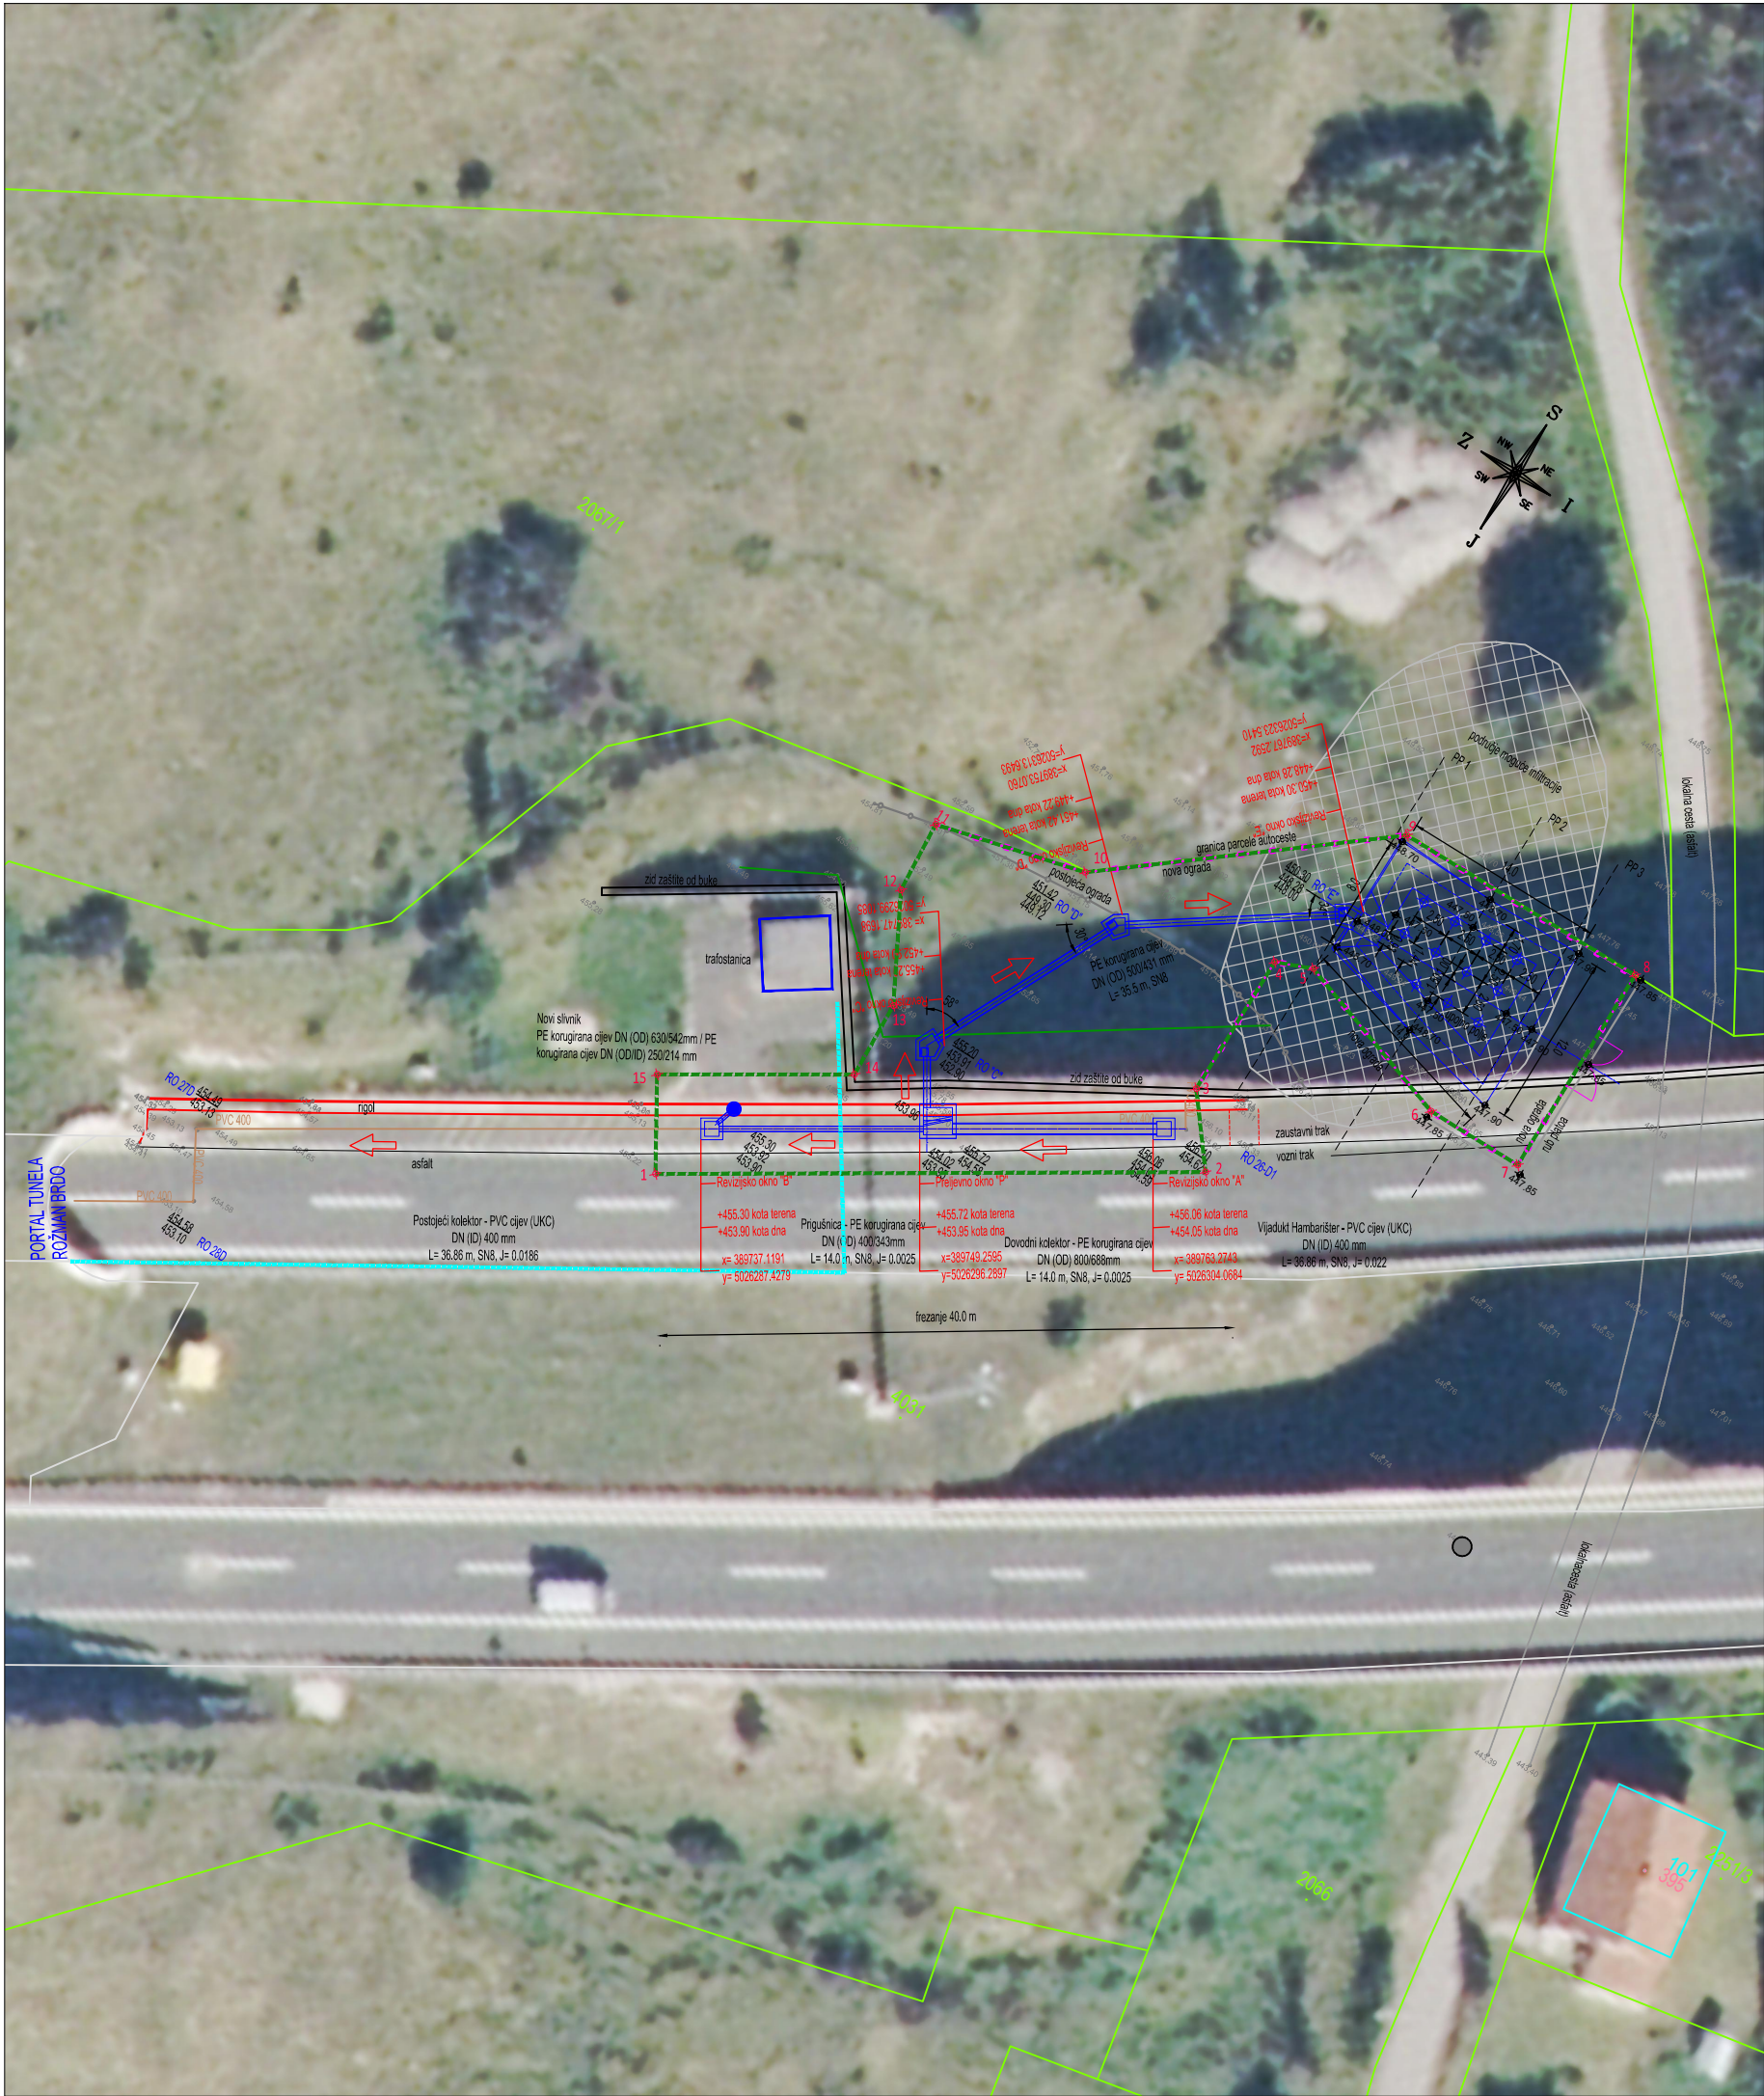

LEGENDA:

PREDMET SANACIJE

RIGOL

KATASTAR


NOVA OGRADA

POSTOJEĆA OGRADA

20 KV ELEKTROENERGETSKI KABEL
(PRECRTANO SA PAPIRNATE PODLOGE)


IZMJENA BR.	OPIS	DATUM	POTPIS

NAZIV INVESTITOR: HRVATSKE AUTOCESTE d.o.o. Širolina 4, 10000 Zagreb		NAZIV PROJEKTANTSKOG UREDA: MOBILITA EVOLVA d.o.o. Froudeova 5 Zagreb
RAZINA RAZRADE PROJEKTA: IZVEDBENI PROJEKT		ZAJEDNIČKA OZNAKA PROJEKTA: IzP 07-052021
NAZIV GRAĐEVINE: AUTOCESTA RIJEKA - ZAGREB DIONICA AUTOCESTE A6 IZMEĐU TUNELA ROŽMAN BRDO I ČVORA VRBOVSKO		
STRUKOVNA ODREDNICA PROJEKTA I NAZIV PROJEKTIRANOG DIJELA GRAĐEVINE: SANACIJA ODVODNJE ISPRED TUNELA ROŽMAN BRDO SMJER RIJEKA		
SADRŽAJ GRAFIČKOG PRIKAZA: SITUACIJA NA DOF PODLOZI		
GLAVNI PROJEKTANT:	VANJA LUKAČIĆ, dipl. ing. građ.	MJERILO: 1:500
PROJEKTANT:	VANJA LUKAČIĆ, dipl. ing. građ. HRVATSKA KOMORA INŽENJERA GRAĐEVINARSTVA Vanja Lukačić dipl.ing.građ. Ovlašteni inženjer građevinarstva G 3730	MJESTO I DATUM IZRADE: Zagreb, studeni 2021. OZNAKA MAPE: A10 BROJ PROJEKTA: 07-052021
SURADNICI:	ALEN TURSUNOVIĆ, mag.ing.traff. HANNA MILIČEVIĆ, mag.ing.aedif. JOSIPA BUZUK, mag.ing.aedif. KSENIJA TOMIĆ, građ.tehničar	REDNI BROJ GRAFIČKOG PRIKAZA: 0901
OZNAKA DOKUMENTA: ME - IzP - 07-052021 - A10 - 0901		BROJ IZMJENE: 0

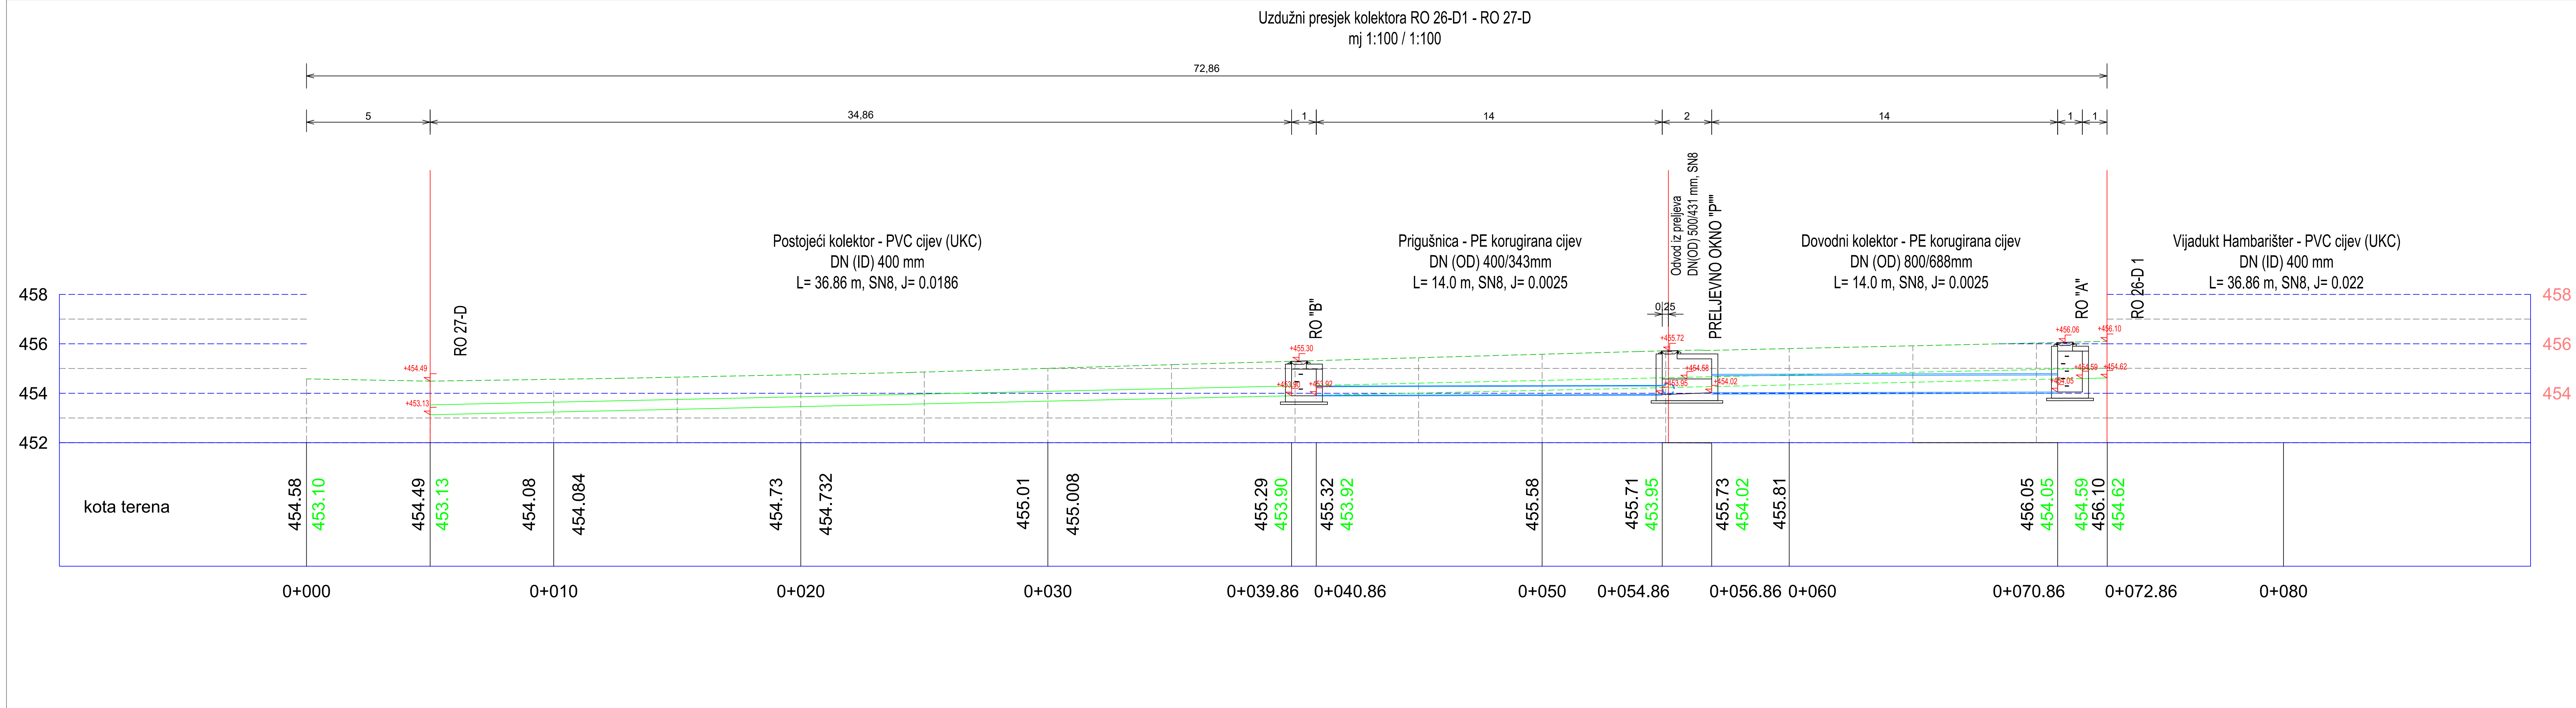


IZMJENA BR.	OPIS	DATUM	POTPIS

NAZIV INVESTITOR:		NAZIV PROJEKTANTSKOG UREDA:
 HRVATSKE AUTOCESTE d.o.o. Širolina 4, 10000 Zagreb		 MOBILITA EVOLVA d.o.o. Froudeova 5 Zagreb
RAZINA RAZRADE PROJEKTA:		ZAJEDNIČKA OZNAKA PROJEKTA:
IZVEDBENI PROJEKT		IzP 07-052021
NAZIV GRAĐEVINE:		
AUTOCESTA RIJEKA - ZAGREB		
DIONICA AUTOCESTE A6 IZMEĐU TUNELA ROŽMAN BRDO I ČVORA VRBOVS		
STRUKOVNA ODREDNICA PROJEKTA I NAZIV PROJEKTIRANOG DIJELA GRAĐEVINE:		
SANACIJA ODVODNJE ISPRID TUNELA ROŽMAN BRDO SMJER RIJEKA		
SADRŽAJ GRAFIČKOG PRIKAZA:		
UZDUŽNI PROFIL OD RO 26-D1 DO RO 27-D		
GLAVNI PROJEKTANT:	VANJA LUKAČIĆ, dipl. ing. građ.	MJERILO:
		1:100
PROJEKTANT:	VANJA LUKAČIĆ, dipl. ing. građ.	MJESTO I DATUM IZRADE:
		Zagreb, studeni 2021.
	HRVATSKA KOMORA INŽENJERA GRAĐEVINARSTVA Vanja Lukačić dipl.ing.građ. Ovlašteni inženjer građevinarstva G 3730 	OZNAKA MAPE:
		A10
		BROJ PROJEKTA:
		07-052021
SURADNICI:	ALEN TURSUNOVIĆ, mag.ing.traff. HANNA MILIČEVIĆ, mag.ing.aedif. JOSIPA BUZUK, mag.ing.aedif. KSENIJA TOMIĆ, građ.tehničar	REDNI BROJ GRAFIČKOG PRIKAZA:
		1001
OZNAKA DOKUMENTA:	BROJ IZMJENE:	
ME - IzP - 07-052021 - A10 - 1001	0	

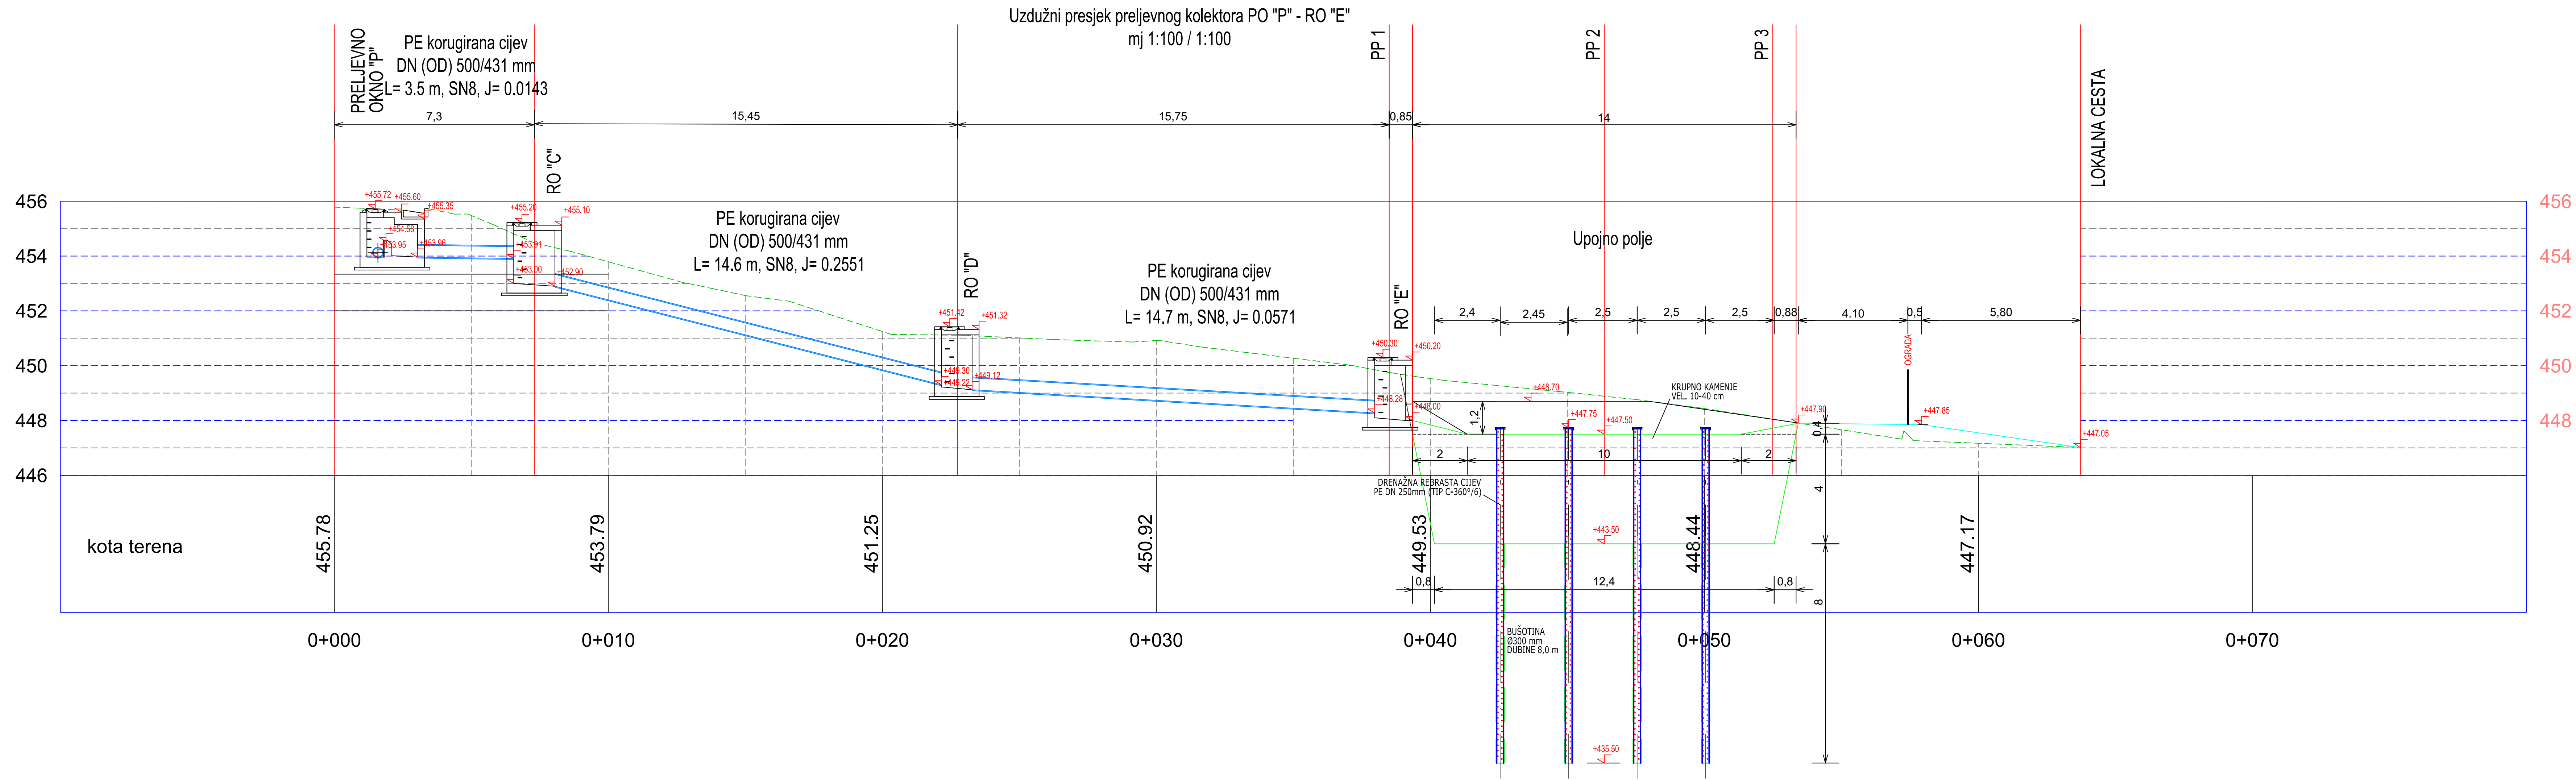


IZMJENA BR.	OPIS	DATUM	POTPIS
NAZIV INVESTITOR:  HRVATSKE AUTOCESTE d.o.o. Širočina 4, 10000 Zagreb		NAZIV PROJEKTANTSKOG UREDA:  MOBILITA EVOLVA d.o.o. Froudeova 5 Zagreb	
RAZINA RAZRADE PROJEKTA: IZVEDBENI PROJEKT		ZAJEDNIČKA OZNAKA PROJEKTA: IzP 07-052021	
NAZIV GRAĐEVINE: AUTOCESTA RIJEKA - ZAGREB DIONICA AUTOCESTE A6 IZMEĐU TUNELA ROŽMAN BRDO I ČVORA VRBOVSKO			
STRUKOVNA ODREDNICA PROJEKTA I NAZIV PROJEKTIRANOG DIJELA GRAĐEVINE: SANACIJA ODVODNICE ISPRID TUNELA ROŽMAN BRDO SMJER RIJEKA			
SADRŽAJ GRAFIČKOG PRIKAZA: UZDUŽNI PROFIL OD PO "P" DO RO "E"			
GLAVNI PROJEKTANT: VANJA LUKAČIĆ, dipl. ing. građ.		MJERILO: 1:100	
PROJEKTANT: VANJA LUKAČIĆ, dipl. ing. građ. HRVATSKA KOMORA INŽENJERA GRAĐEVINARSTVA  Vanja Lukačić dipl.ing.grad. Ovlašteni inženjer građevinarstva G 3730 		MJESTO I DATUM IZRADE: Zagreb, studeni 2021. OZNAKA MAPE: A10	
		BROJ PROJEKTA: 07-052021	
SURADNICI: ALEN TURSUNOVIĆ, mag.ing.traff. HANNA MILIČEVIĆ, mag.ing.aedif. JOSIPA BUZUK, mag.ing.aedif. KSENIJA TOMIĆ, grad.tehničar		REDNI BROJ GRAFIČKOG PRIKAZA: 1002	
OZNAKA DOKUMENTA: ME - IzP - 07-052021 - A10 - 1002		BROJ IZMJENE: 0	

HORIZONTALNI PRESJEK

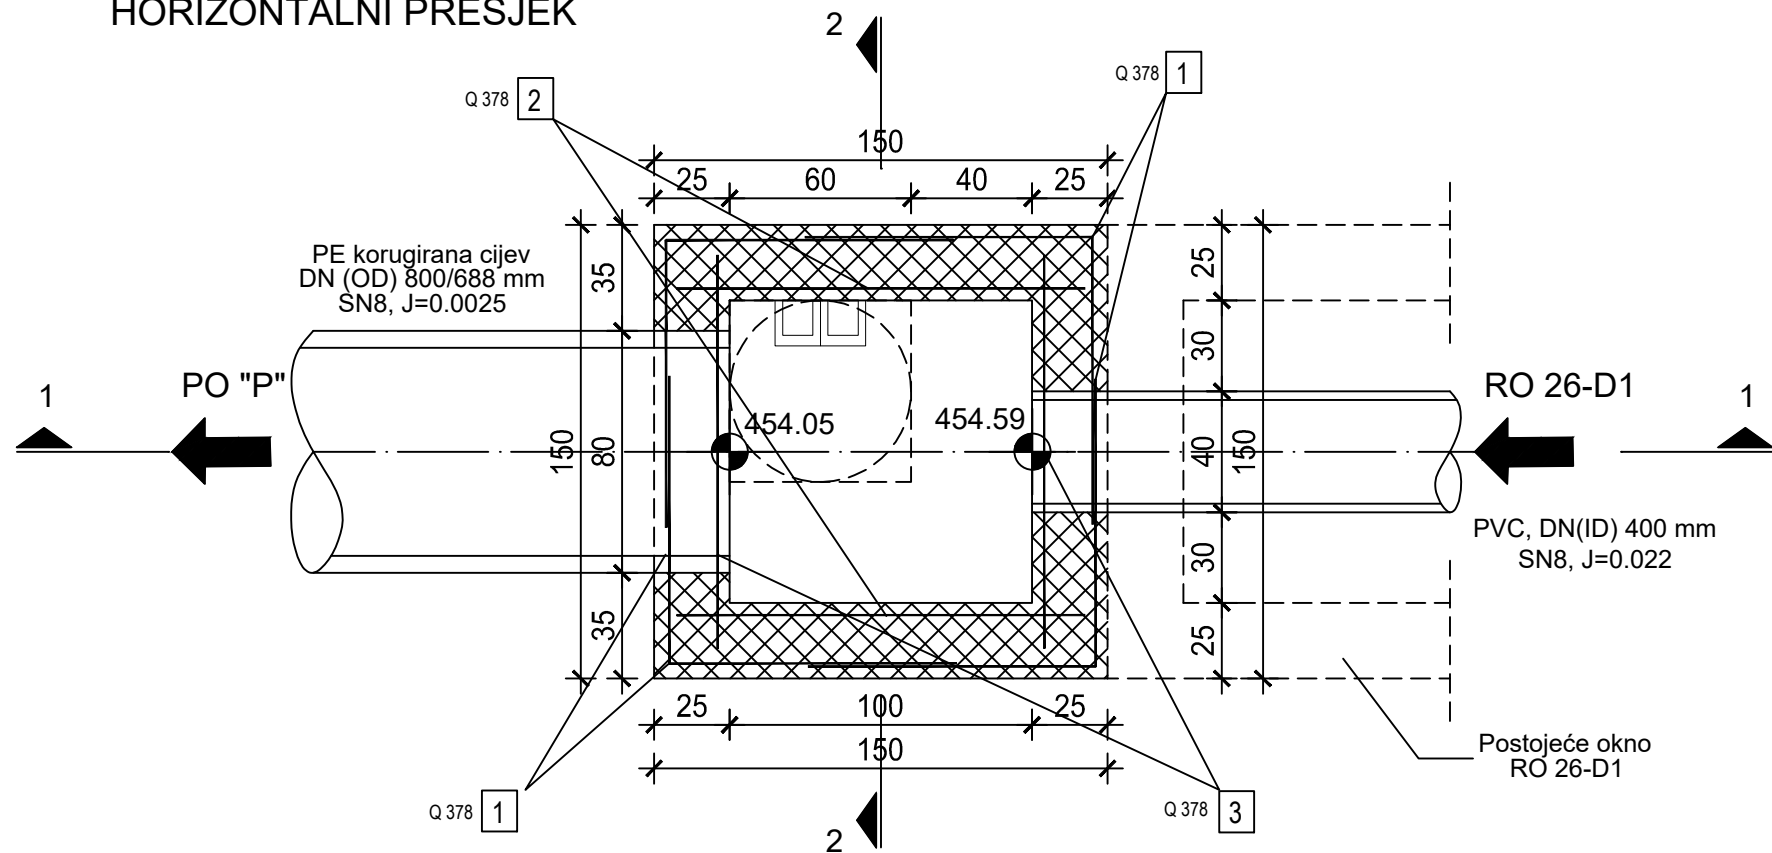

ARMATURA GORNJE PLOČE

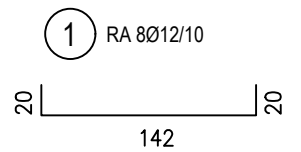

ARMATURA DONJE PLOČE

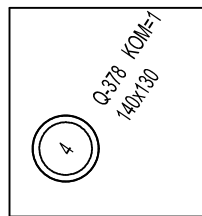



TABELA ISKAZA ARMATURE ZA REVIZIONO OKNO
- MAG 500/560

POZ	TIP MREŽE	B (m)	L (m)	KOM	POVRŠINA (m ²)
1	Q-378	2.15	1.90	4	16.34
2	Q-378	2.15	1.35	2	5.81
3	Q-378	2.15	1.30	2	5.60
4	Q-378	1.40	1.30	1	1.82
POVRŠINE PO TIPI (m ²)					29.57
JEDINIČNA TEŽINA (kg)					6.13
TEŽINE PO TIPI (kg)					181
UKUPNA TEŽINA (kg)					181


TABELA ISKAZA ARMATURE ZA REVIZIONO OKNO
- RA 400/500-2

POZ	Ø (mm)	L (m)	KOM	DUŽINE PO PROFILIMA (m)
1	12	1.82	8	14.56
2	12	0.97	10	9.70
DUŽINE PO PROF. (m)				24.26
JEDINIČNA TEŽINA (kg)				0.911
TEŽINE PO PROF. (kg)				22
UKUPNA TEŽINA (kg)				22

PRESJEK 1-1

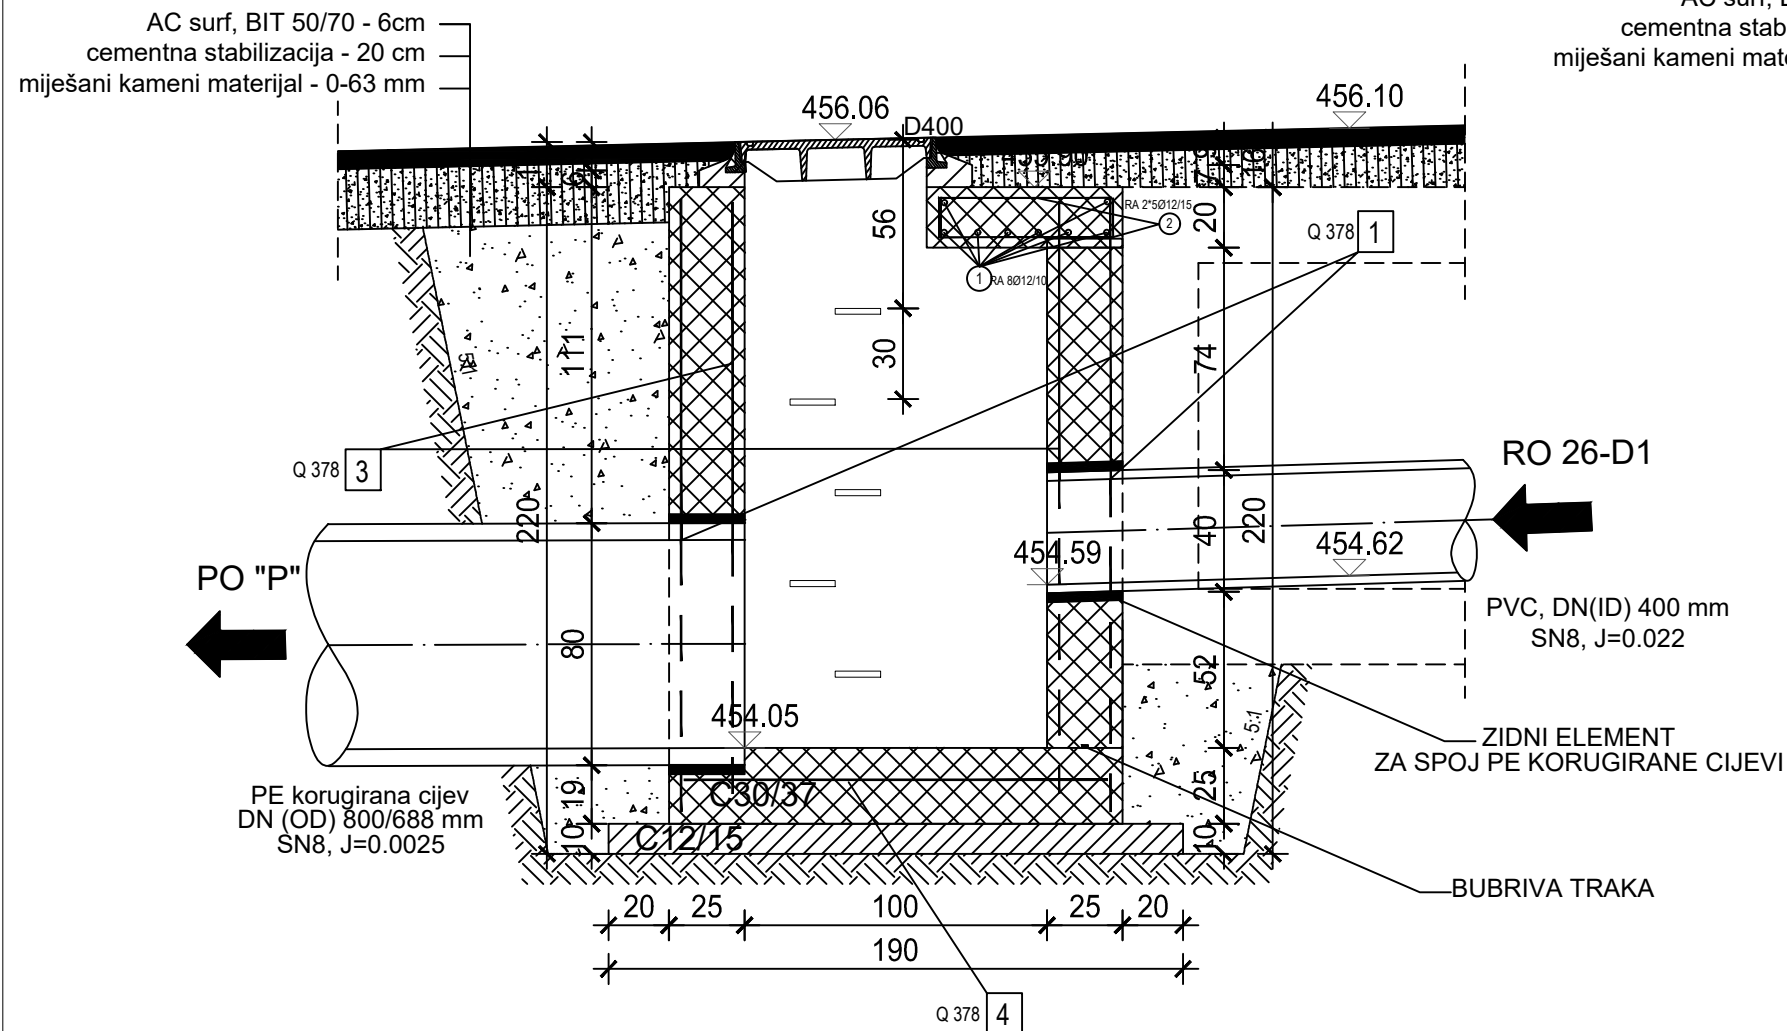


PRESJEK 2-2

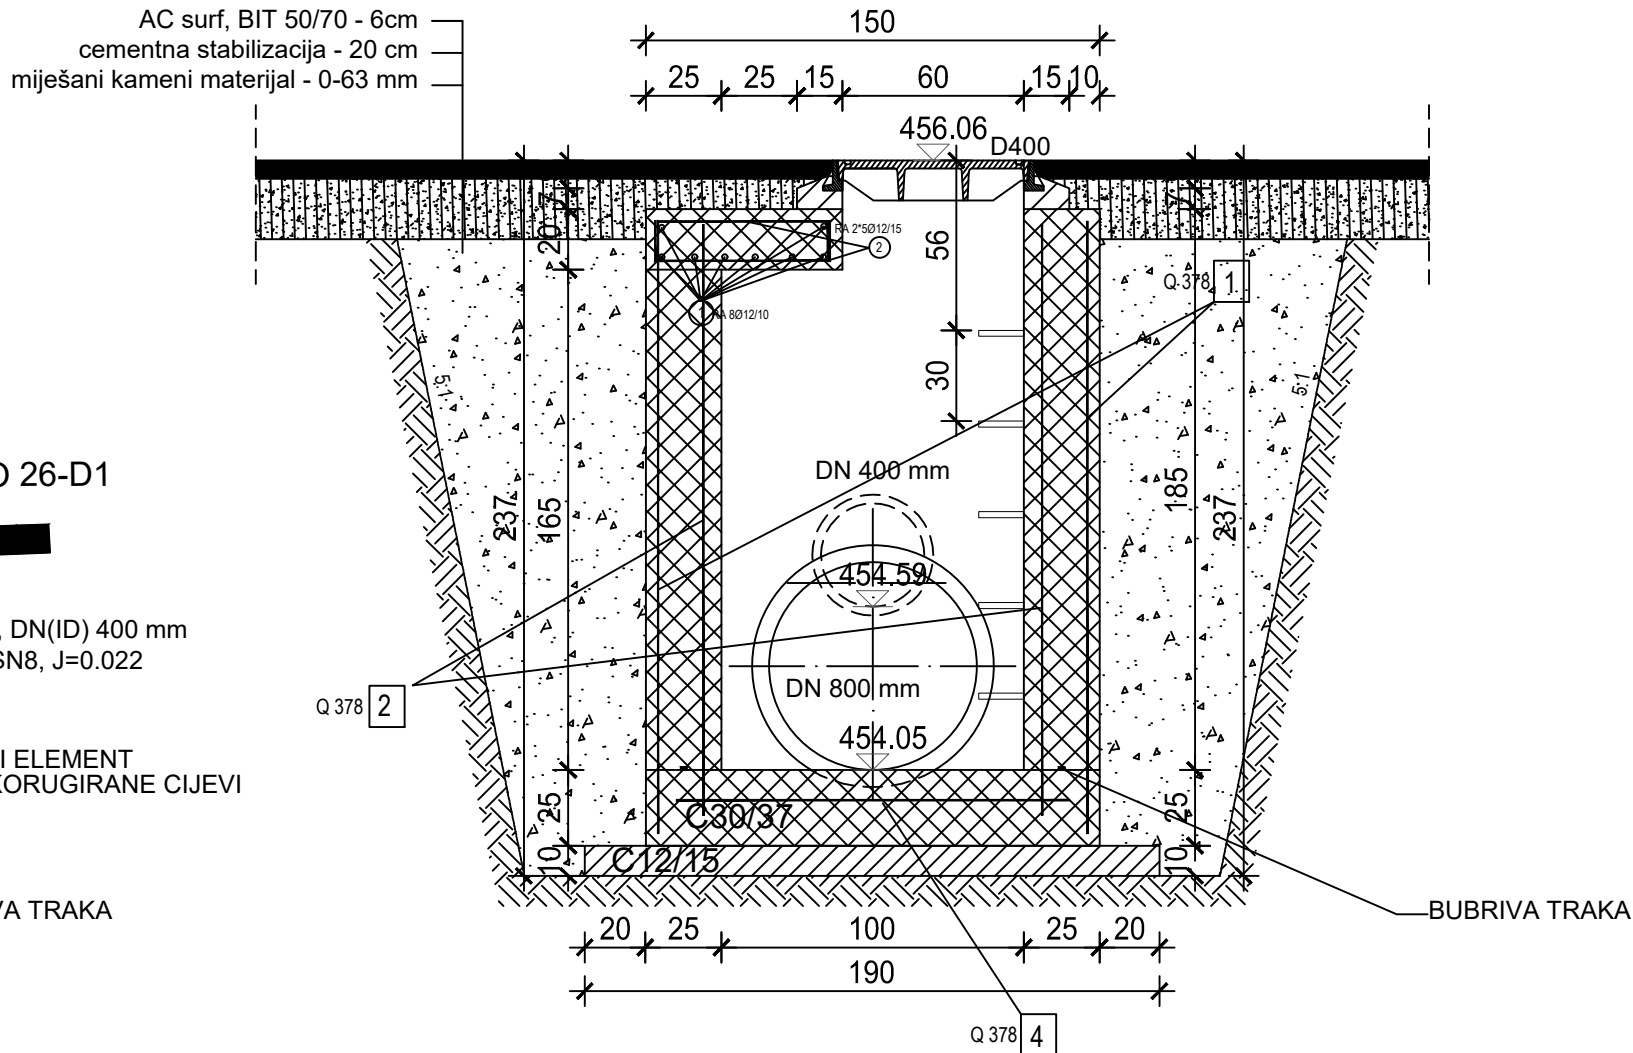


IZMJENA BR.	OPIS	DATUM	POTPIS

NAZIV INVESTITOR:  HRVATSKE AUTOCESTE d.o.o. Širolina 4, 10000 Zagreb		NAZIV PROJEKATSKOG UREDA:  MOBILITA EVOLVA d.o.o. Froudeova 5 Zagreb	
RAZINA RAZRADE PROJEKTA:		ZAJEDNIČKA OZNAKA PROJEKTA:	
IZVEDBENI PROJEKT		IzP 07-052021	
NAZIV GRAĐEVINE:			
AUTOCESTA RIJEKA - ZAGREB DIONICA AUTOCESTE A6 IZMEĐU TUNELA ROŽMAN BRDO I ČVORA VRBOVSKO			
STRUKOVNA ODREDNICA PROJEKTA I NAZIV PROJEKTIRANOG DIJELA GRAĐEVINE:			
SANACIJA ODVODNJE ISPRID TUNELA ROŽMAN BRDO SMJER RIJEKA			
SADRŽAJ GRAFIČKOG PRIKAZA:			
AB REVIOZNO OKNO "A"			
GLAVNI INVESTATOR:		VANJA LUKAČIĆ, dipl. ing. građ.	
PROJEKTANT:		VANJA LUKAČIĆ, dipl. ing. građ.	
HRVATSKA KOMORA INŽENJERA GRAĐEVINARSTVA Vanja Lukačić dipl.ing.građ. Ovlašteni inženjer građevinarstva 		MJERILO: 1:25 MJESTO I DATUM IZRADE: Zagreb, studeni 2021. OZNAKA MAPE: A10 BROJ PROJEKTA: 07-052021	
SURADNICI:		REDNI BROJ GRAFIČKOG PRIKAZA:	
ALEN TURSUNOVIĆ, mag.ing.traff. JOSIPA BUZUK, mag.ing.aedif. KSENIA TOMIĆ, građ.tehničar		2301	
OZNAKA DOKUMENTA:		BROJ IZMJENE:	
ME - IzP - 05-072021 - A10 - 2301		0	


HORIZONTALNI PRESJEK

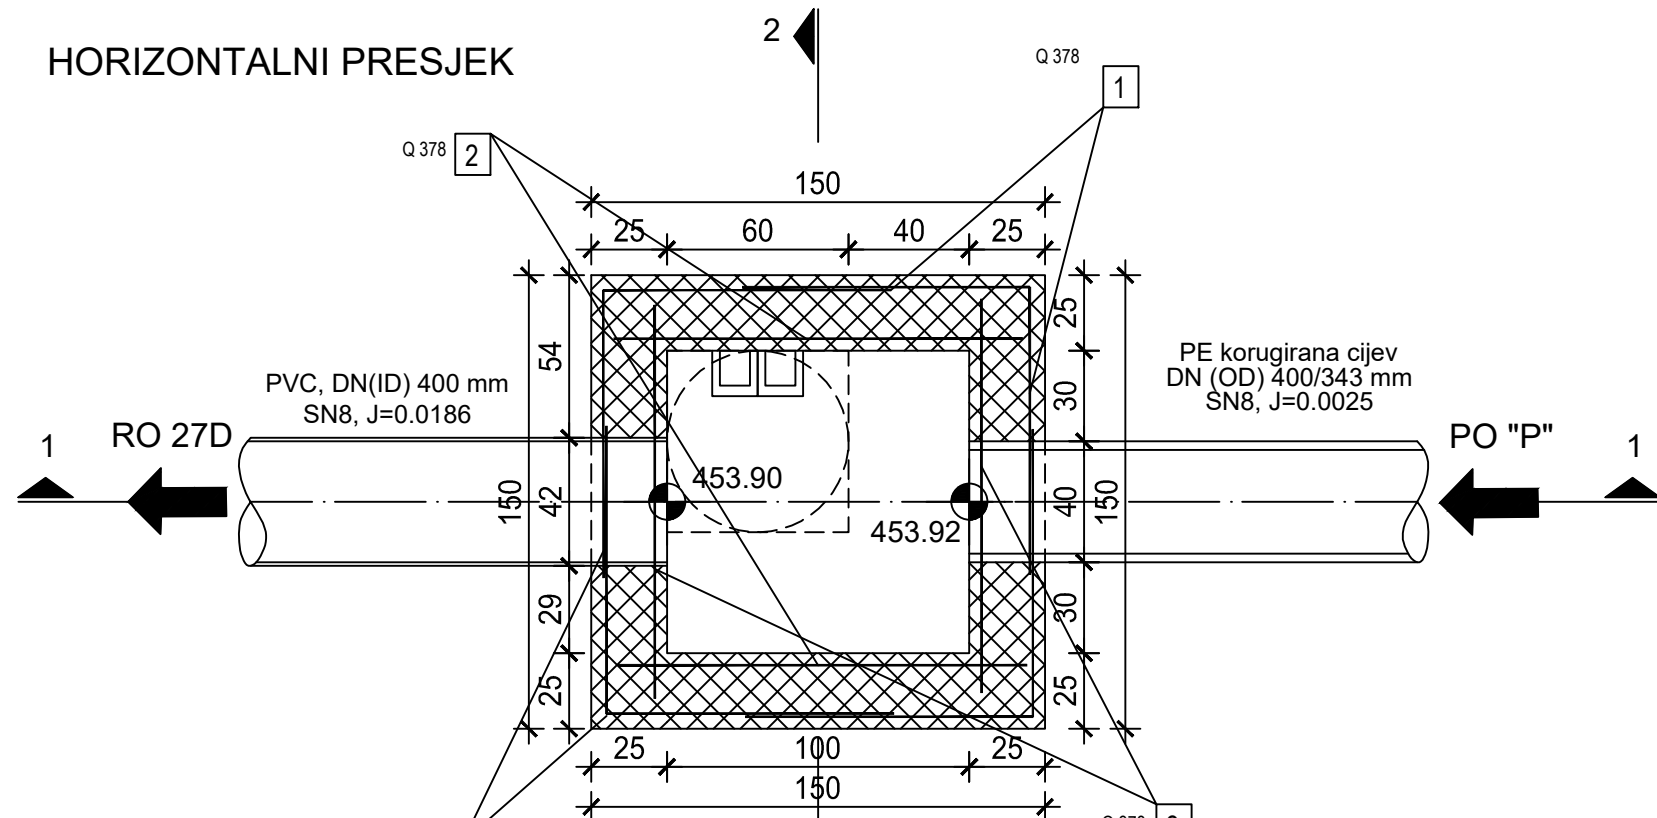

PRESJEK 1-1

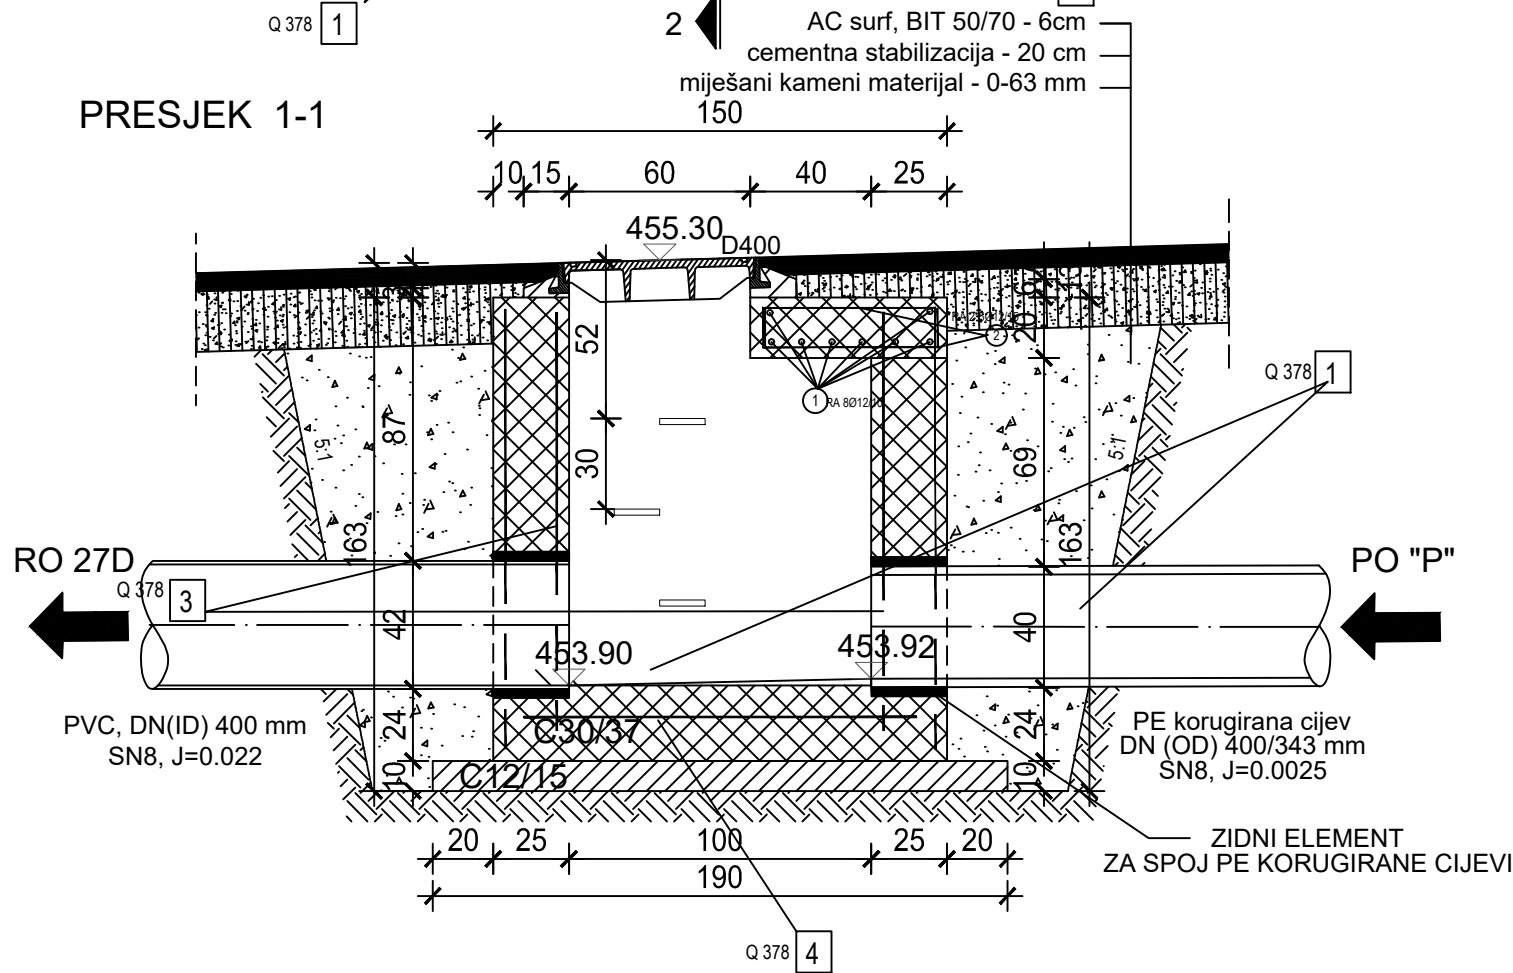

ARMATURA GORNJE PLOČE

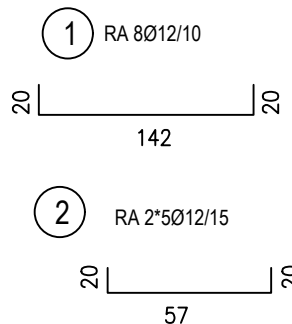

ARMATURA DONJE PLOČE

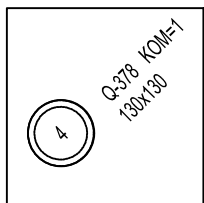



TABELA ISKAZA ARMATURE ZA REVIZIONO OKNO
- MAG 500/560

POZ	TIP MREŽE	B (m)	L (m)	KOM	POVRŠINA (m2)
					Q-378
1	Q-378	2.15	1.90	4	16.34
2	Q-378	2.15	1.35	2	5.81
3	Q-378	2.15	1.30	2	5.60
4	Q-378	1.30	1.30	1	1.70
POVRŠINE PO TIPU (m2)					29.45
JEDINIČNA TEŽINA (kg)					6.13
TEŽINE PO TIPU (kg)					181
UKUPNA TEŽINA (kg)					181

TABELA ISKAZA ARMATURE ZA REVIZIONO OKNO
- RA 400/500-2

POZ	Ø (mm)	L (m)	KOM	DUŽINE PO PROFILIMA (m)
				Ø12
1	12	1.82	8	14.56
2	12	0.97	10	9.70
DUŽINE PO PROF. (m)				24.26
JEDINIČNA TEŽINA (kg)				0.311
TEŽINE PO PROF. (kg)				22
UKUPNA TEŽINA (kg)				22

PRESJEK 2-2

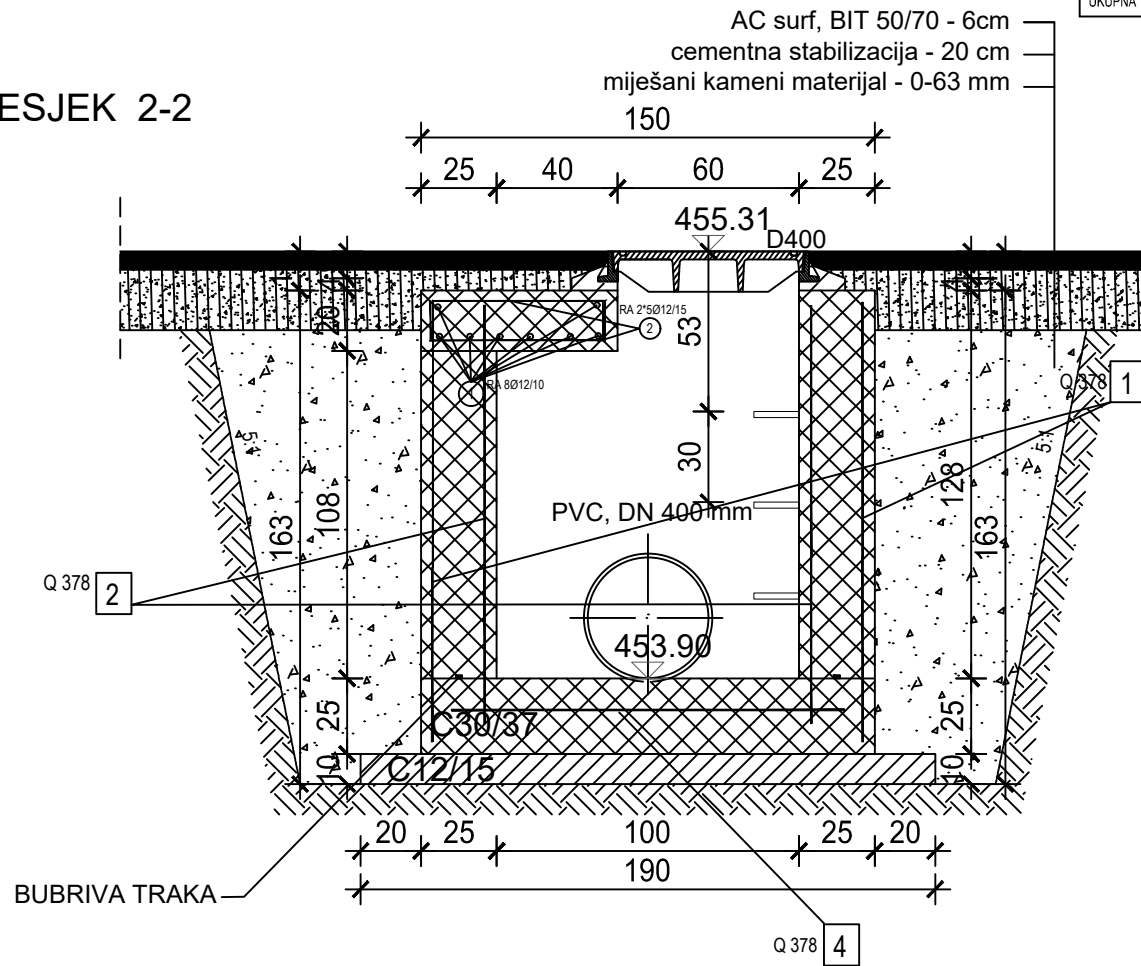

IZMJENA BR.	OPIS	DATUM	POTPIS

NAZIV INVESTITOR:  HRVATSKE AUTOCESTE d.o.o. Širolina 4, 10000 Zagreb		NAZIV PROJEKTANTSKOG UREDA:  MOBILITA EVOLVA d.o.o. Froudeova 5 Zagreb	
RAZINA RAZRADE PROJEKTA: IZVEDBENI PROJEKT		ZAJEDNIČKA OZNAKA PROJEKTA: IzP 07-052021	
NAZIV GRAĐEVINE: AUTOCESTA RIJEKA - ZAGREB DIONICA AUTOCESTE A6 IZMEĐU TUNELA ROŽMAN BRDO I ČVORA VRBOVSKO			
STRUKOVNA ODREDNICA PROJEKTA I NAZIV PROJEKTIRANOG DIJELA GRAĐEVINE: SANACIJA ODVODNJE ISPRED TUNELA ROŽMAN BRDO SMJER RIJEKA			
SADRŽAJ GRAFIČKOG PRIKAZA: AB REVIZIONO OKNO "B"			
GLAVNI PROJEKTANT: VANJA LUKAČIĆ, dipl. ing. građ.		MJERILO: 1:25	
PROJEKTANT: VANJA LUKAČIĆ, dipl. ing. građ.		MJESTO I DATUM IZRADE: Zagreb, studeni 2021.	
HRVATSKA KOMORA INŽENJERA GRAĐEVINARSTVA Vanja Lukačić dipl.ing.građ. Ovlašteni inženjer građevinarstva  G 3730 		OZNAKA MAPE: A10	
		BROJ PROJEKTA: 07-052021	
SURADNICI: ALEN TURSUNOVIĆ, mag.ing.traff. HANNA MILIČEVIĆ, mag.ing.aedif. JOSIPA BUZUK, mag.ing.aedif. KSENIJA TOMIĆ, građ.tehničar		REDNI BROJ GRAFIČKOG PRIKAZA: 2302	
OZNAKA DOKUMENTA: ME - IzP - 07-052021 - A10 - 2302		BROJ IZMJENE: 0	

[illegible]

A diagram of a hexagonal unit cell, represented by a regular hexagon. A circle is drawn at the center of the hexagon, with a small 'a' inside it. A label 'a/2' is placed to the right of the center, with a line pointing to the center of the hexagon.

POZ	TIP MREŽE	B (m)	L (m)	KOM	POVRŠINA (m ²)
					Q-378
1	Q-378	2.15	1.80	1	3.87
2	Q-378	2.15	1.65	1	3.55
3	Q-378	2.15	1.65	1	3.55
4	Q-378	2.15	1.80	1	3.87
5	Q-378	2.15	1.80	1	3.87
6	Q-378	2.15	1.30	4	2.80
7	Q-378	2.15	1.05	1	2.25
8	Q-378	1.08	0.97	1	1.05
9	Q-378	0.62	0.97	1	0.60
10	Q-378	1.08	0.54	1	0.58
POVRŠINE PO TIPU (m ²)					25.99
JEDINIČNA TEŽINA (kg)					6.13
TEŽINE PO TIPU (kg)					160
UKUPNA TEŽINA (kg)					160

[illegible]

PRESJEK 2-2

150
25 100 25
Q378 9 455.10 Q378 10
Q378 1 10 20 10
Q378 255 199 26
TEREN
na cijev
/431 mm
.2551
"D"
PE korugirana cijev
DN (OD) 500/431 mm
SN8, J=0.2551
452.90
C30/37
C12/15
20 25 100 25 20
Q378 190 8
454.25
Q378 7
BU

PRESJEK 3-3

TEREN

150
25 60 25 15 25

455.22 D400

10

455.10

Q 378

4

Q 378

6

5.1

453.91

PE korugirana cijev
DN (OD) 500/431 mm
SN8, J=0.0143

30/37

12/15

Q 378

8

20 25 100 25 20


190

BRIVA TRAKA


IZMJENA BR.	OPIS	DATUM	POTPIS

NAZIV INVESTITOR:  HRVATSKE AUTOCESTE d.o.o. Širolina 4, 10000 Zagreb		NAZIV PROJEKTANTSKOG UREDA:  MOBILITA EVOLVA d.o.o. Froudeova 5 Zagreb	
RAZINA RAZRADE PROJEKTA: IZVEDBENI PROJEKT		ZAJEDNIČKA OZNAKA PROJEKTA: IzP 07-052021	
NAZIV GRAĐEVINE: AUTOCESTA RIJEKA - ZAGREB DIONICA AUTOCESTE A6 IZMEĐU TUNELA ROŽMAN BRDO I ČVORA VRBOVSKO			
STRUKOVNA ODREDNICA PROJEKTA I NAZIV PROJEKTIRANOG DIJELA GRAĐEVINE: SANACIJA ODVODNJE ISPRED TUNELA ROŽMAN BRDO SMJER RIJEKA			
SADRŽAJ GRAFIČKOG PRIKAZA: AB REVIZIONO OKNO "C"			
GLAVNI PROJEKTANT: VANJA LUKAČIĆ, dipl. ing. građ.		MJERILO: 1:25	
PROJEKTANT: VANJA LUKAČIĆ, dipl. ing. građ. HRVATSKA KOMORA INŽENJERA GRAĐEVINARSTVA Vanja Lukačić dipl.ing.građ. Ovlašteni inženjer građevinarstva  G 3730 		MJESTO I DATUM IZRADE: Zagreb, studeni 2021. OZNAKA MAPE: A10	
SURADNICI: ALEN TURSUNOVIĆ, mag.ing.traff. HANNA MILIČEVIĆ, mag.ing.aedif. JOSIPA BUZUK, mag.ing.aedif. KSENIJA TOMIĆ, građ.tehničar		BROJ PROJEKTA: 07-052021 REDNI BROJ GRAFIČKOG PRIKAZA: 2303	
OZNAKA DOKUMENTA: ME - IzP - 07-052021 - A10 - 2303		BROJ IZMJENE: 0	

HORIZONTALNI PRESJEK

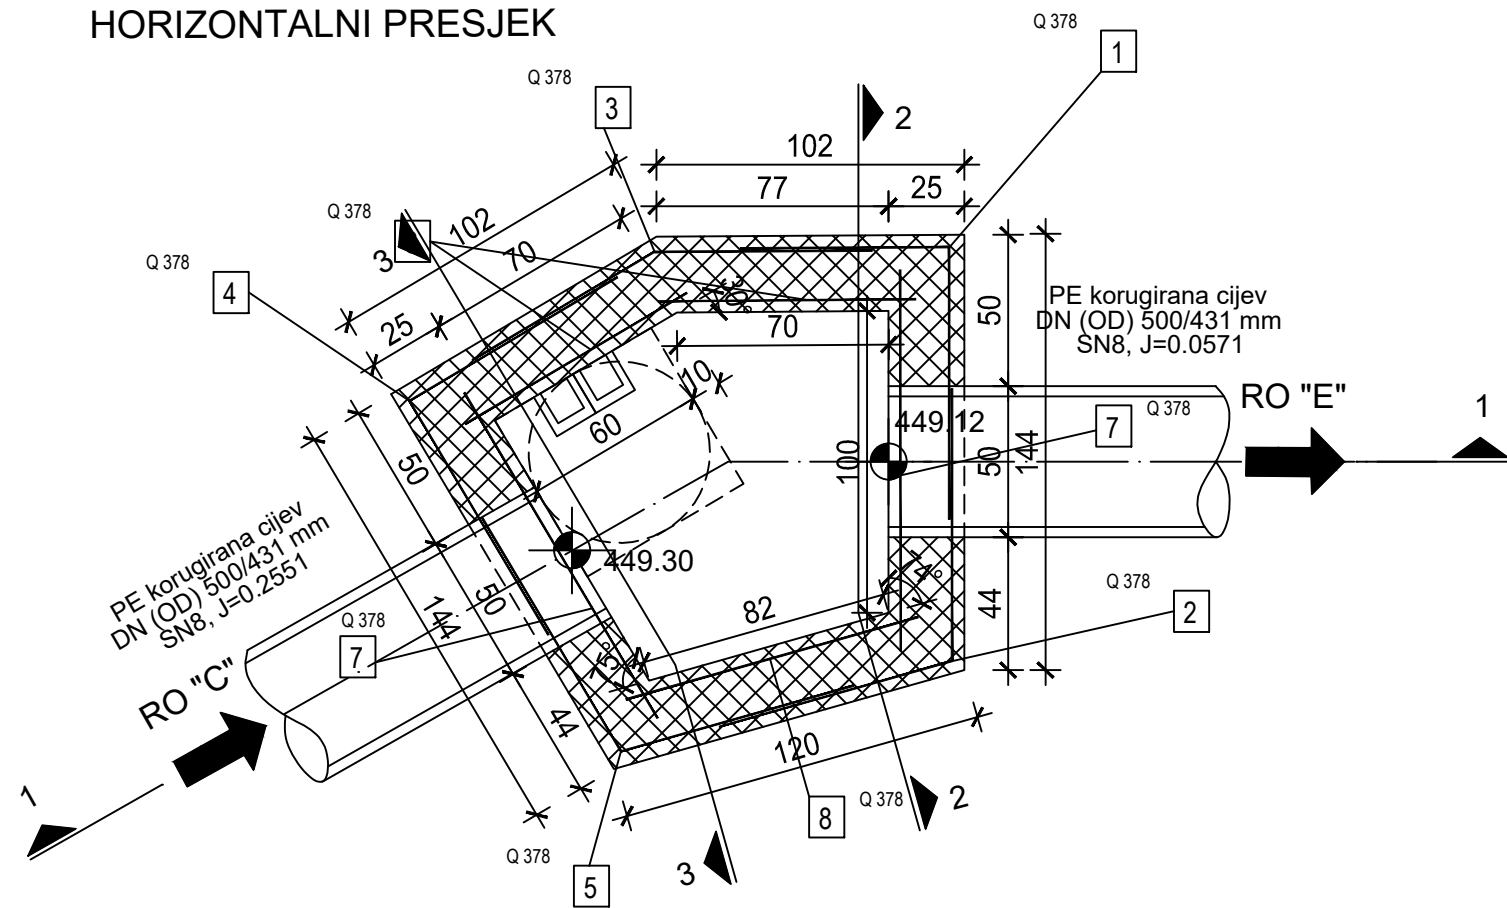

ARMATURA GORNJE PLOČE

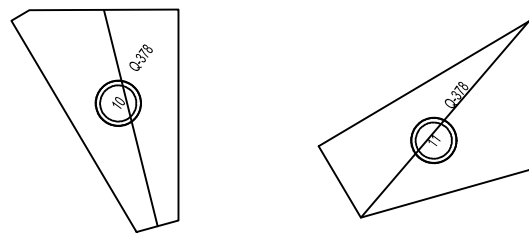

ARMATURA DONJE PLOČE


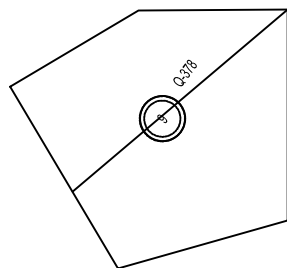



TABELA ISKAZA ARMATURE ZA REVIZIONO OKNO
– MAG 500/560

POZ	TIP MREŽE	B (m)	L (m)	KOM	POVRŠINA (m2) Q-378
1	Q-378	2.15	1.59	1	3.42
2	Q-378	2.15	1.70	1	3.66
3	Q-378	2.15	1.42	1	3.05
4	Q-378	2.15	1.70	1	3.66
5	Q-378	2.15	1.70	1	3.66
6	Q-378	2.15	0.85	2	3.66
7	Q-378	2.15	1.26	2	5.42
8	Q-378	2.15	1.0	1	2.15
9	Q-378	0.92	0.86	1	0.79
10	Q-378	0.55	0.74	1	0.41
11	Q-378	0.81	0.42	1	0.34
POVRŠINE PO TIPU (m2)					30.22
JEDINIČNA TEŽINA (kg)					6.13
TEŽINE PO TIPU (kg)					186
UKUPNA TEŽINA (kg)					186


PRESJEK 1-1

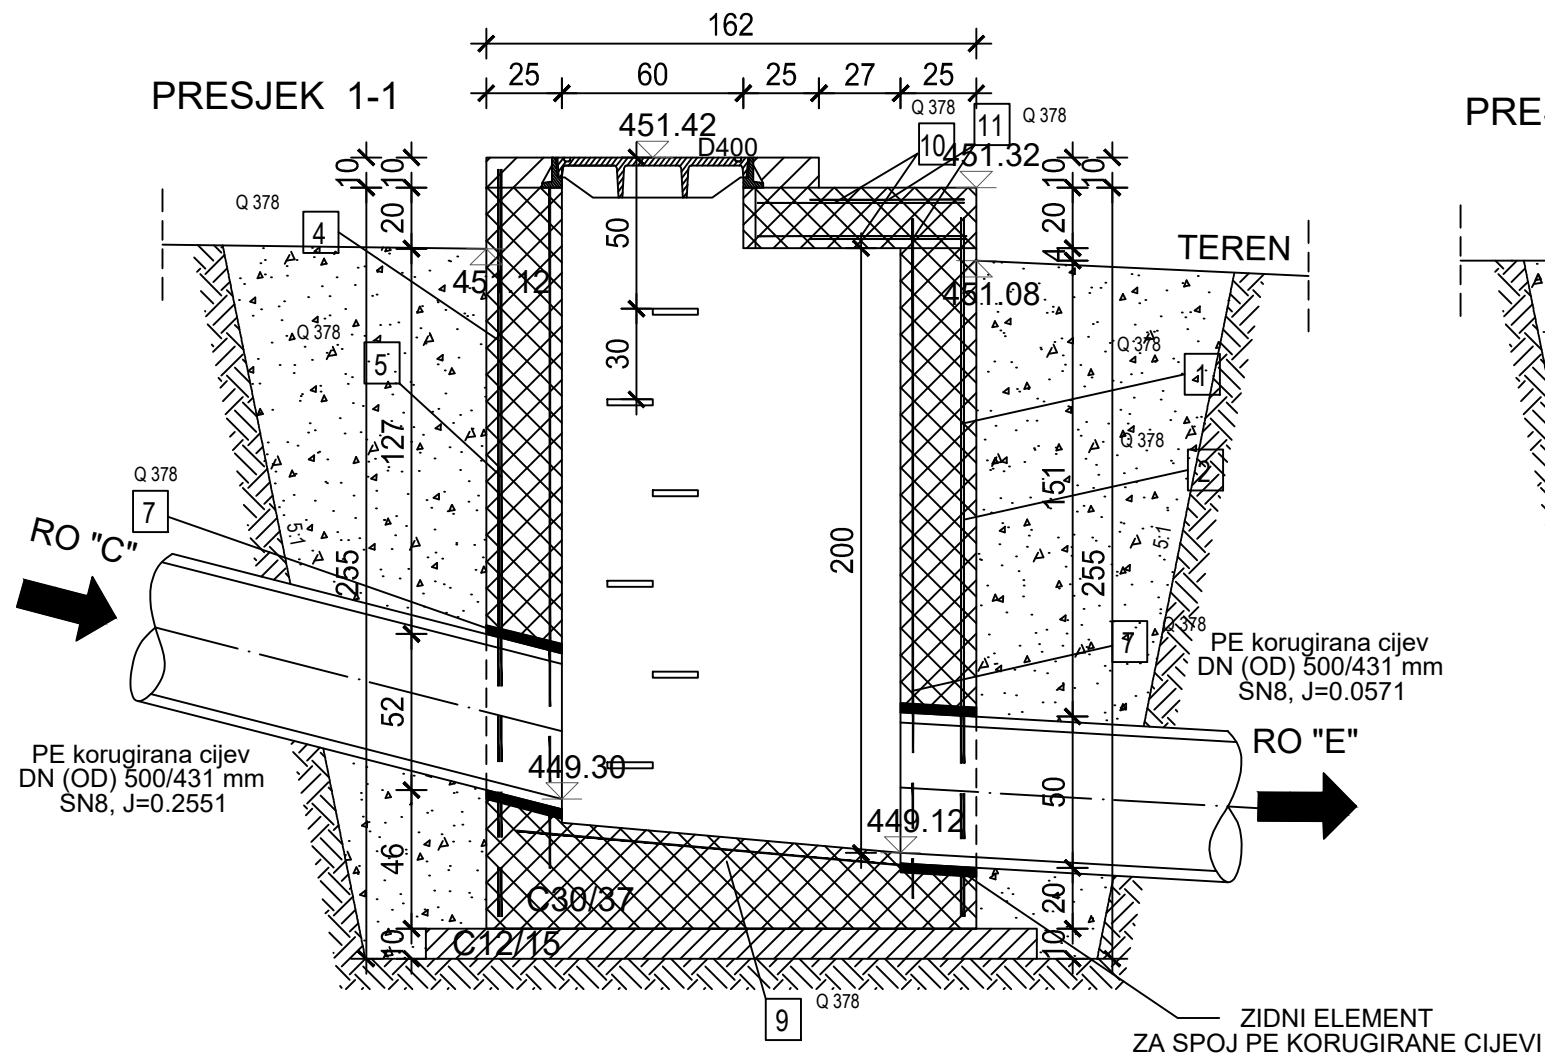

PRESJEK 2-2

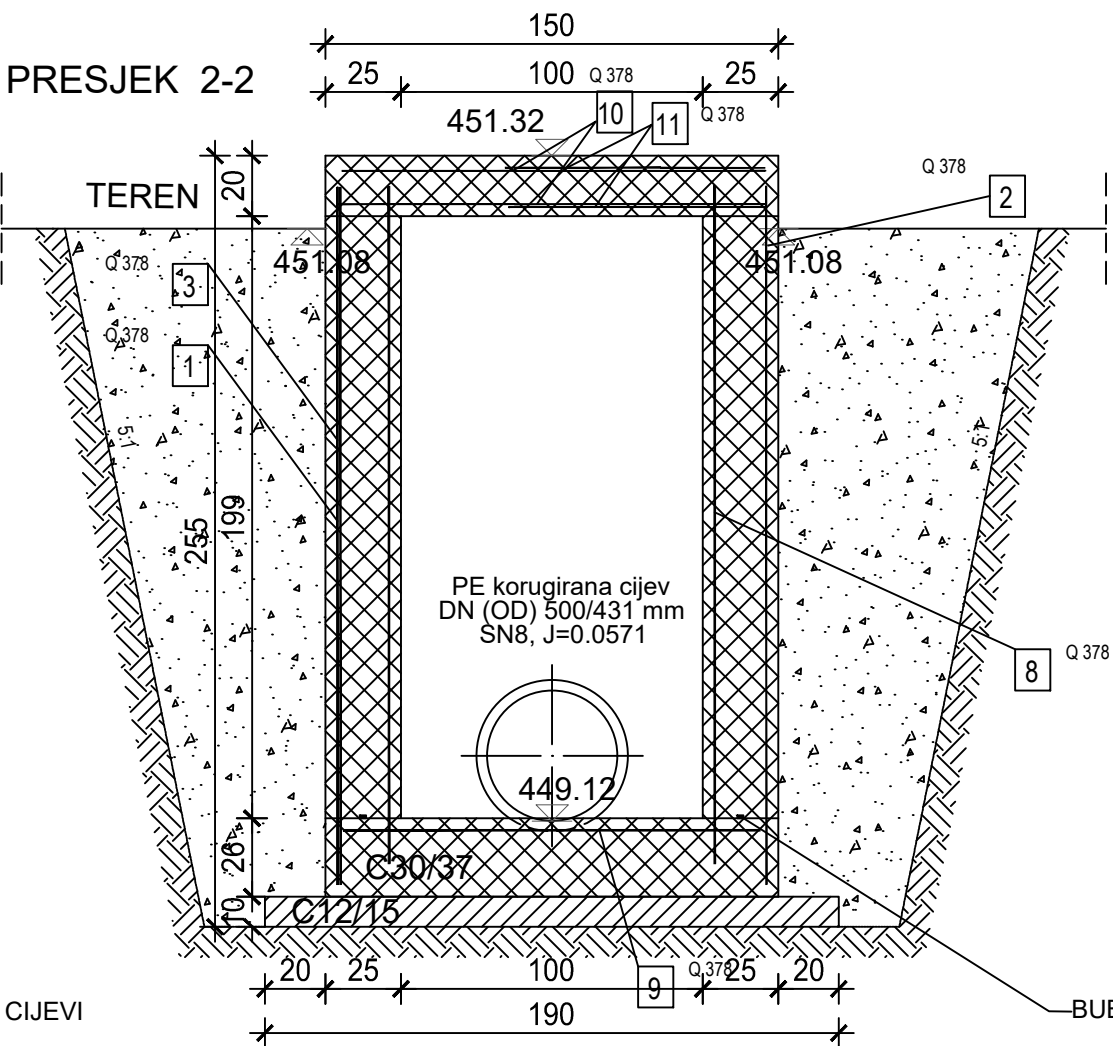

PRESJEK 3-3

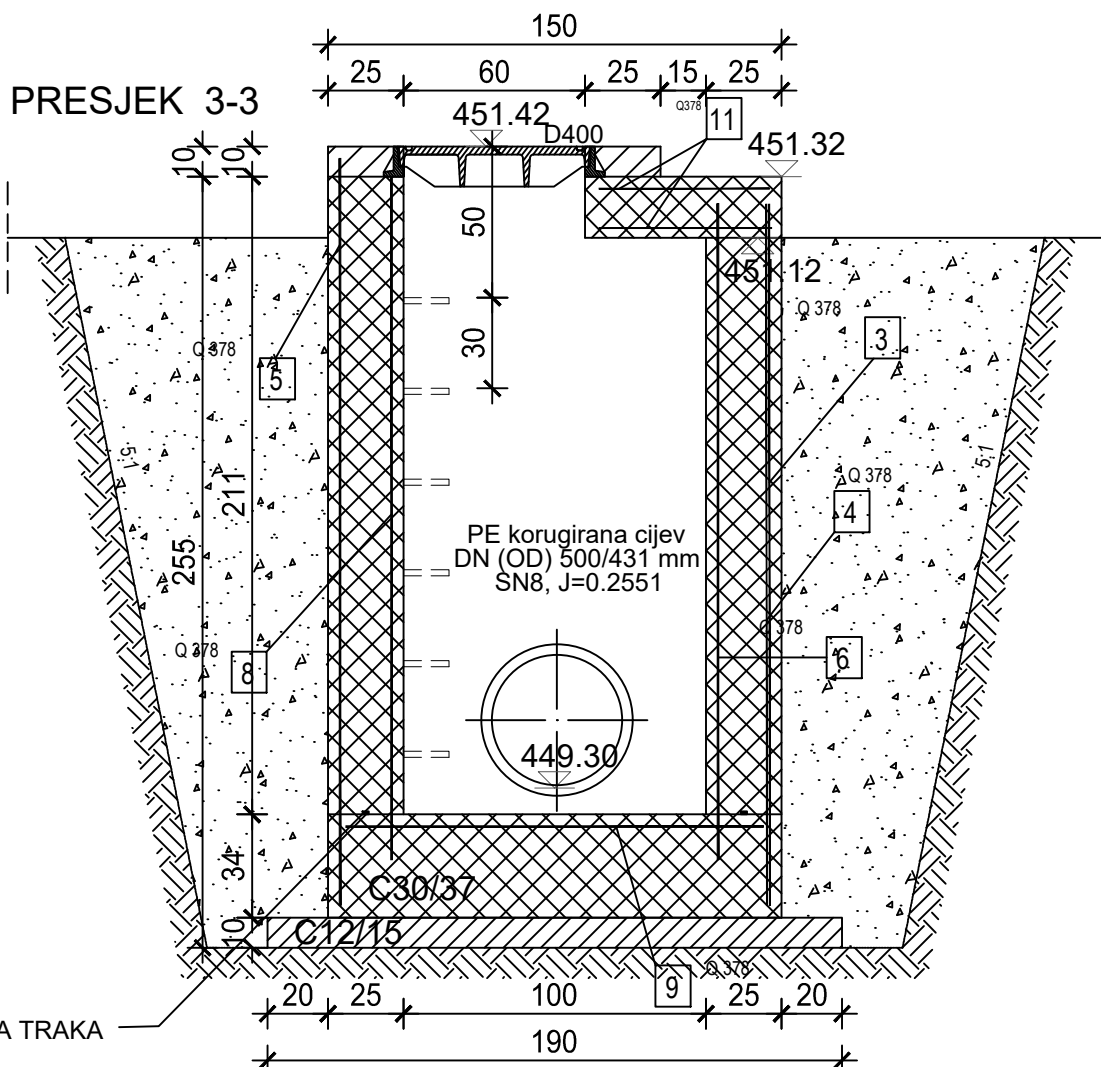

IZMJENA BR.	OPIS	DATUM	POTPIS

NAZIV INVESTITOR: HRVATSKE AUTOCESTE d.o.o. Širolina 4, 10000 Zagreb		NAZIV PROJEKTANSKOG UREDA: MOBILITA EVOLVA d.o.o. Froudeova 5 Zagreb	
RAZINA RAZRADE PROJEKTA: IZVEDBENI PROJEKT		ZAJEDNIČKA OZNAKA PROJEKTA: IzP 07-052021	
NAZIV GRAĐEVINE: AUTOCESTA RIJEKA - ZAGREB DIONICA AUTOCESTE A6 IZMEĐU TUNELA ROŽMAN BRDO I ČVORA VRBOVSKO STRUKOVNA ODREDNICA PROJEKTA I NAZIV PROJEKTIRANOG DIJELA GRAĐEVINE: SANACIJA ODVODNJE ISPRED TUNELA ROŽMAN BRDO SMJER RIJEKA SADRŽAJ GRAFIČKOG PRIKAZA: AB REVIZIONO OKNO "D"			
GLAVNI PROJEKTANT: VANJA LUKAČIĆ, dipl. ing. građ.		MJERILO: 1:25	
PROJEKTANT: VANJA LUKAČIĆ, dipl. ing. građ. HRVATSKA KOMORA INŽENJERA GRAĐEVINARSTVA Vanja Lukačić dipl.ing.građ. Ovlašteni inženjer građevinarstva G 3730		MJESTO I DATUM IZRADE: Zagreb, studeni 2021. OZNAKA MAPE: A10 BROJ PROJEKTA: 07-052021	
SURADNICI: ALEN TURSUNOVIĆ, mag.ing.traff. HANNA MILIČEVIĆ, mag.ing.aedif. JOSIPA BUZUK, mag.ing.aedif. KSENIJA TOMIĆ, građ.tehničar		REDNI BROJ GRAFIČKOG PRIKAZA: 2304	
OZNAKA DOKUMENTA: ME - IzP - 07-052021 - A10 - 2304		BROJ IZMJENE: 0	

1



POZ	TIP MREŽE	B (m)	L (m)	KOM	POVRŠINA (m ²) Q-378
1	Q-378	2.15	1.65	1	3.55
2	Q-378	2.15	1.65	1	3.55
3	Q-378	2.15	1.45	1	3.12
4	Q-378	2.15	1.60	1	3.44
5	Q-378	2.15	1.66	1	3.57
6	Q-378	2.15	0.95	2	4.09
7	Q-378	2.15	1.25	2	5.38
8	Q-378	2.15	1.05	1	2.26
9	Q-378	0.85	0.93	1	0.79
10	Q-378	0.73	0.58	1	0.42
11	Q-378	0.87	0.47	1	0.41
POVRŠINE PO TIPI (m ²)					30.58
JEDINIČNA TEŽINA (kg)					6.13
TEŽINE PO TIPI (kg)					188
UKUPNA TEŽINA (kg)					188

[illegible][illegible]

IZMJENA BR.	OPIS	DATUM	POTPIS

NAZIV INVESTITOR:  HRVATSKE AUTOCESTE d.o.o. Širolina 4, 10000 Zagreb		NAZIV PROJEKTANTSKOG UREDA:  MOBILITA EVOLVA d.o.o. Froudeova 5 Zagreb	
RAZINA RAZRADE PROJEKTA: IZVEDBENI PROJEKT		ZAJEDNIČKA OZNAKA PROJEKTA: IzP 07-052021	
NAZIV GRAĐEVINE: AUTOCESTA RIJEKA - ZAGREB DIONICA AUTOCESTE A6 IZMEĐU TUNELA ROŽMAN BRDO I ČVORA VRBOVSKO			
STRUKOVNA ODREDNICA PROJEKTA I NAZIV PROJEKTIRANOG DIJELA GRAĐEVINE: SANACIJA ODVODNJE ISPRED TUNELA ROŽMAN BRDO SMJER RIJEKA			
SADRŽAJ GRAFIČKOG PRIKAZA: AB REVIZIONO OKNO "E"			
GLAVNI PROJEKTANT: VANJA LUKAČIĆ, dipl. ing. građ.		MJERILO: 1:25	
PROJEKTANT: VANJA LUKAČIĆ, dipl. ing. građ.		MJESTO I DATUM IZRADE: Zagreb, studeni 2021.	
HRVATSKA KOMORA INŽENJERA GRAĐEVINARSTVA Vanja Lukačić dipl.ing.građ. Ovlašteni inženjer građevinarstva  G 3730 		OZNAKA MAPE: A10	
SURADNICI: ALEN TURSUNOVIĆ, mag.ing.traff. HANNA MILIČEVIĆ, mag.ing.aedif. JOSIPA BUZUK, mag.ing.aedif. KSENIJA TOMIĆ, građ.tehničar		REDNI BROJ GRAFIČKOG PRIKAZA: 2305	
OZNAKA DOKUMENTA: ME - IzP - 07-052021 - A10 - 2305		BROJ IZMJENE: 0	

NORMALNI POPREČNI PRESJEK ROVA
MJ 1:25

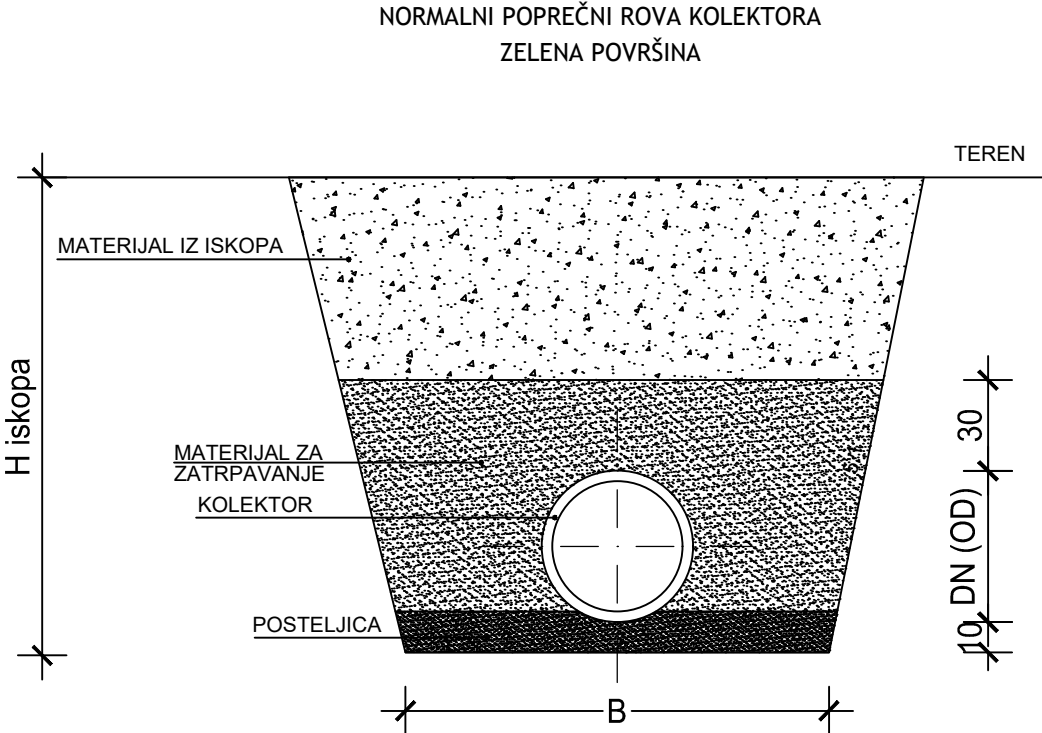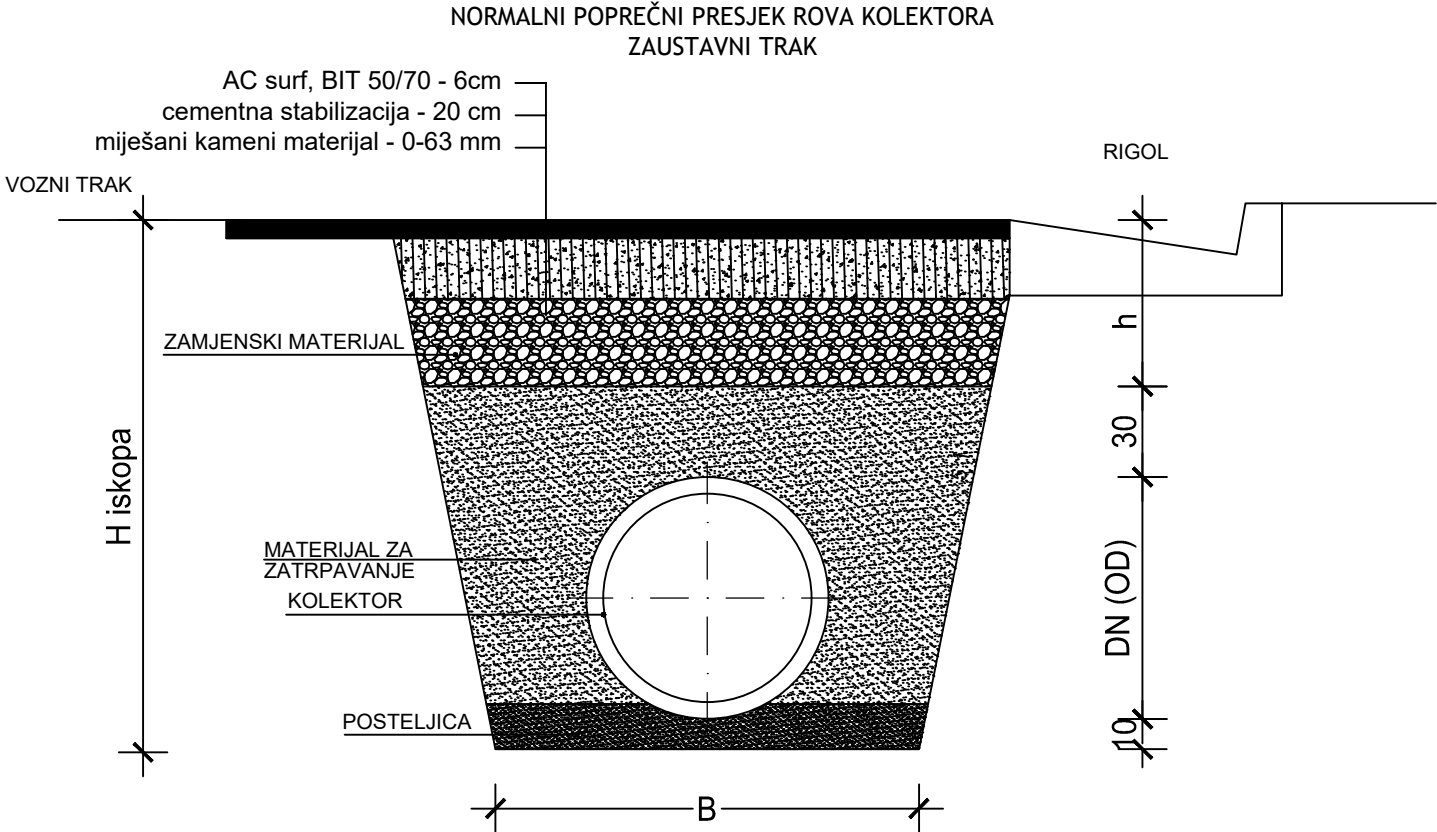



Širina dna rova (HRN EN 1610)
nepodgrađen rov

DN cjevovoda	B rova [cm]
PE DN (OD) 800mm	165
PE DN (OD) 500mm	120
PE DN (OD) 400mm	110

IZMJENA BR.	OPIS	DATUM	POTPIS

NAZIV INVESTITOR:  HRVATSKE AUTOCESTE d.o.o. Širolina 4, 10000 Zagreb		NAZIV PROJEKTOVNOG UREDA:  MOBILITA EVOLVA d.o.o. Froudeova 5 Zagreb	
RAZINA RAZRADE PROJEKTA: IZVEDBENI PROJEKT		ZAJEDNIČKA OZNAKA PROJEKTA: IzP 07-052021	
NAZIV GRAĐEVINE: AUTOCESTA RIJEKA - ZAGREB DIONICA AUTOCESTE A6 IZMEĐU TUNELA ROŽMAN BRDO I ČVORA VRBOVSKO			
STRUKOVNA ODREDNICA PROJEKTA I NAZIV PROJEKTIRANOG DIJELA GRAĐEVINE: SANACIJA ODVODNJE ISPRED TUNELA ROŽMAN BRDO SMJER RIJEKA			
SADRŽAJ GRAFIČKOG PRIKAZA: NORMALNI POPREČNI PRESJEK ROVA KOLEKTORA			
GLAVNI PROJEKTANT: VANJA LUKAČIĆ, dipl. ing. građ.		MJERILO: 1:25	
PROJEKTANT: VANJA LUKAČIĆ, dipl. ing. građ. HRVATSKA KOMORA INŽENERA GRAĐEVINARSTVA Vanja Lukačić dipl.ing.građ. Ovlašteni inženjer građevinarstva  G 3730 		MJESTO I DATUM IZRADE: Zagreb, studeni 2021. OZNAKA MAPE: A10	
SURADNICI: ALEN TURSUNOVIĆ, mag.ing.traff. HANNA MILIČEVIĆ, mag.ing.traff. JOSIPA BUZUK, mag.ing.aedif. KSENIJA TOMIĆ, građ.tehničar		BROJ PROJEKTA: 07-052021	
OZNAKA DOKUMENTA: ME - IzP - 07-052021 - A10 - 1501		BROJ IZMJENE: 0	

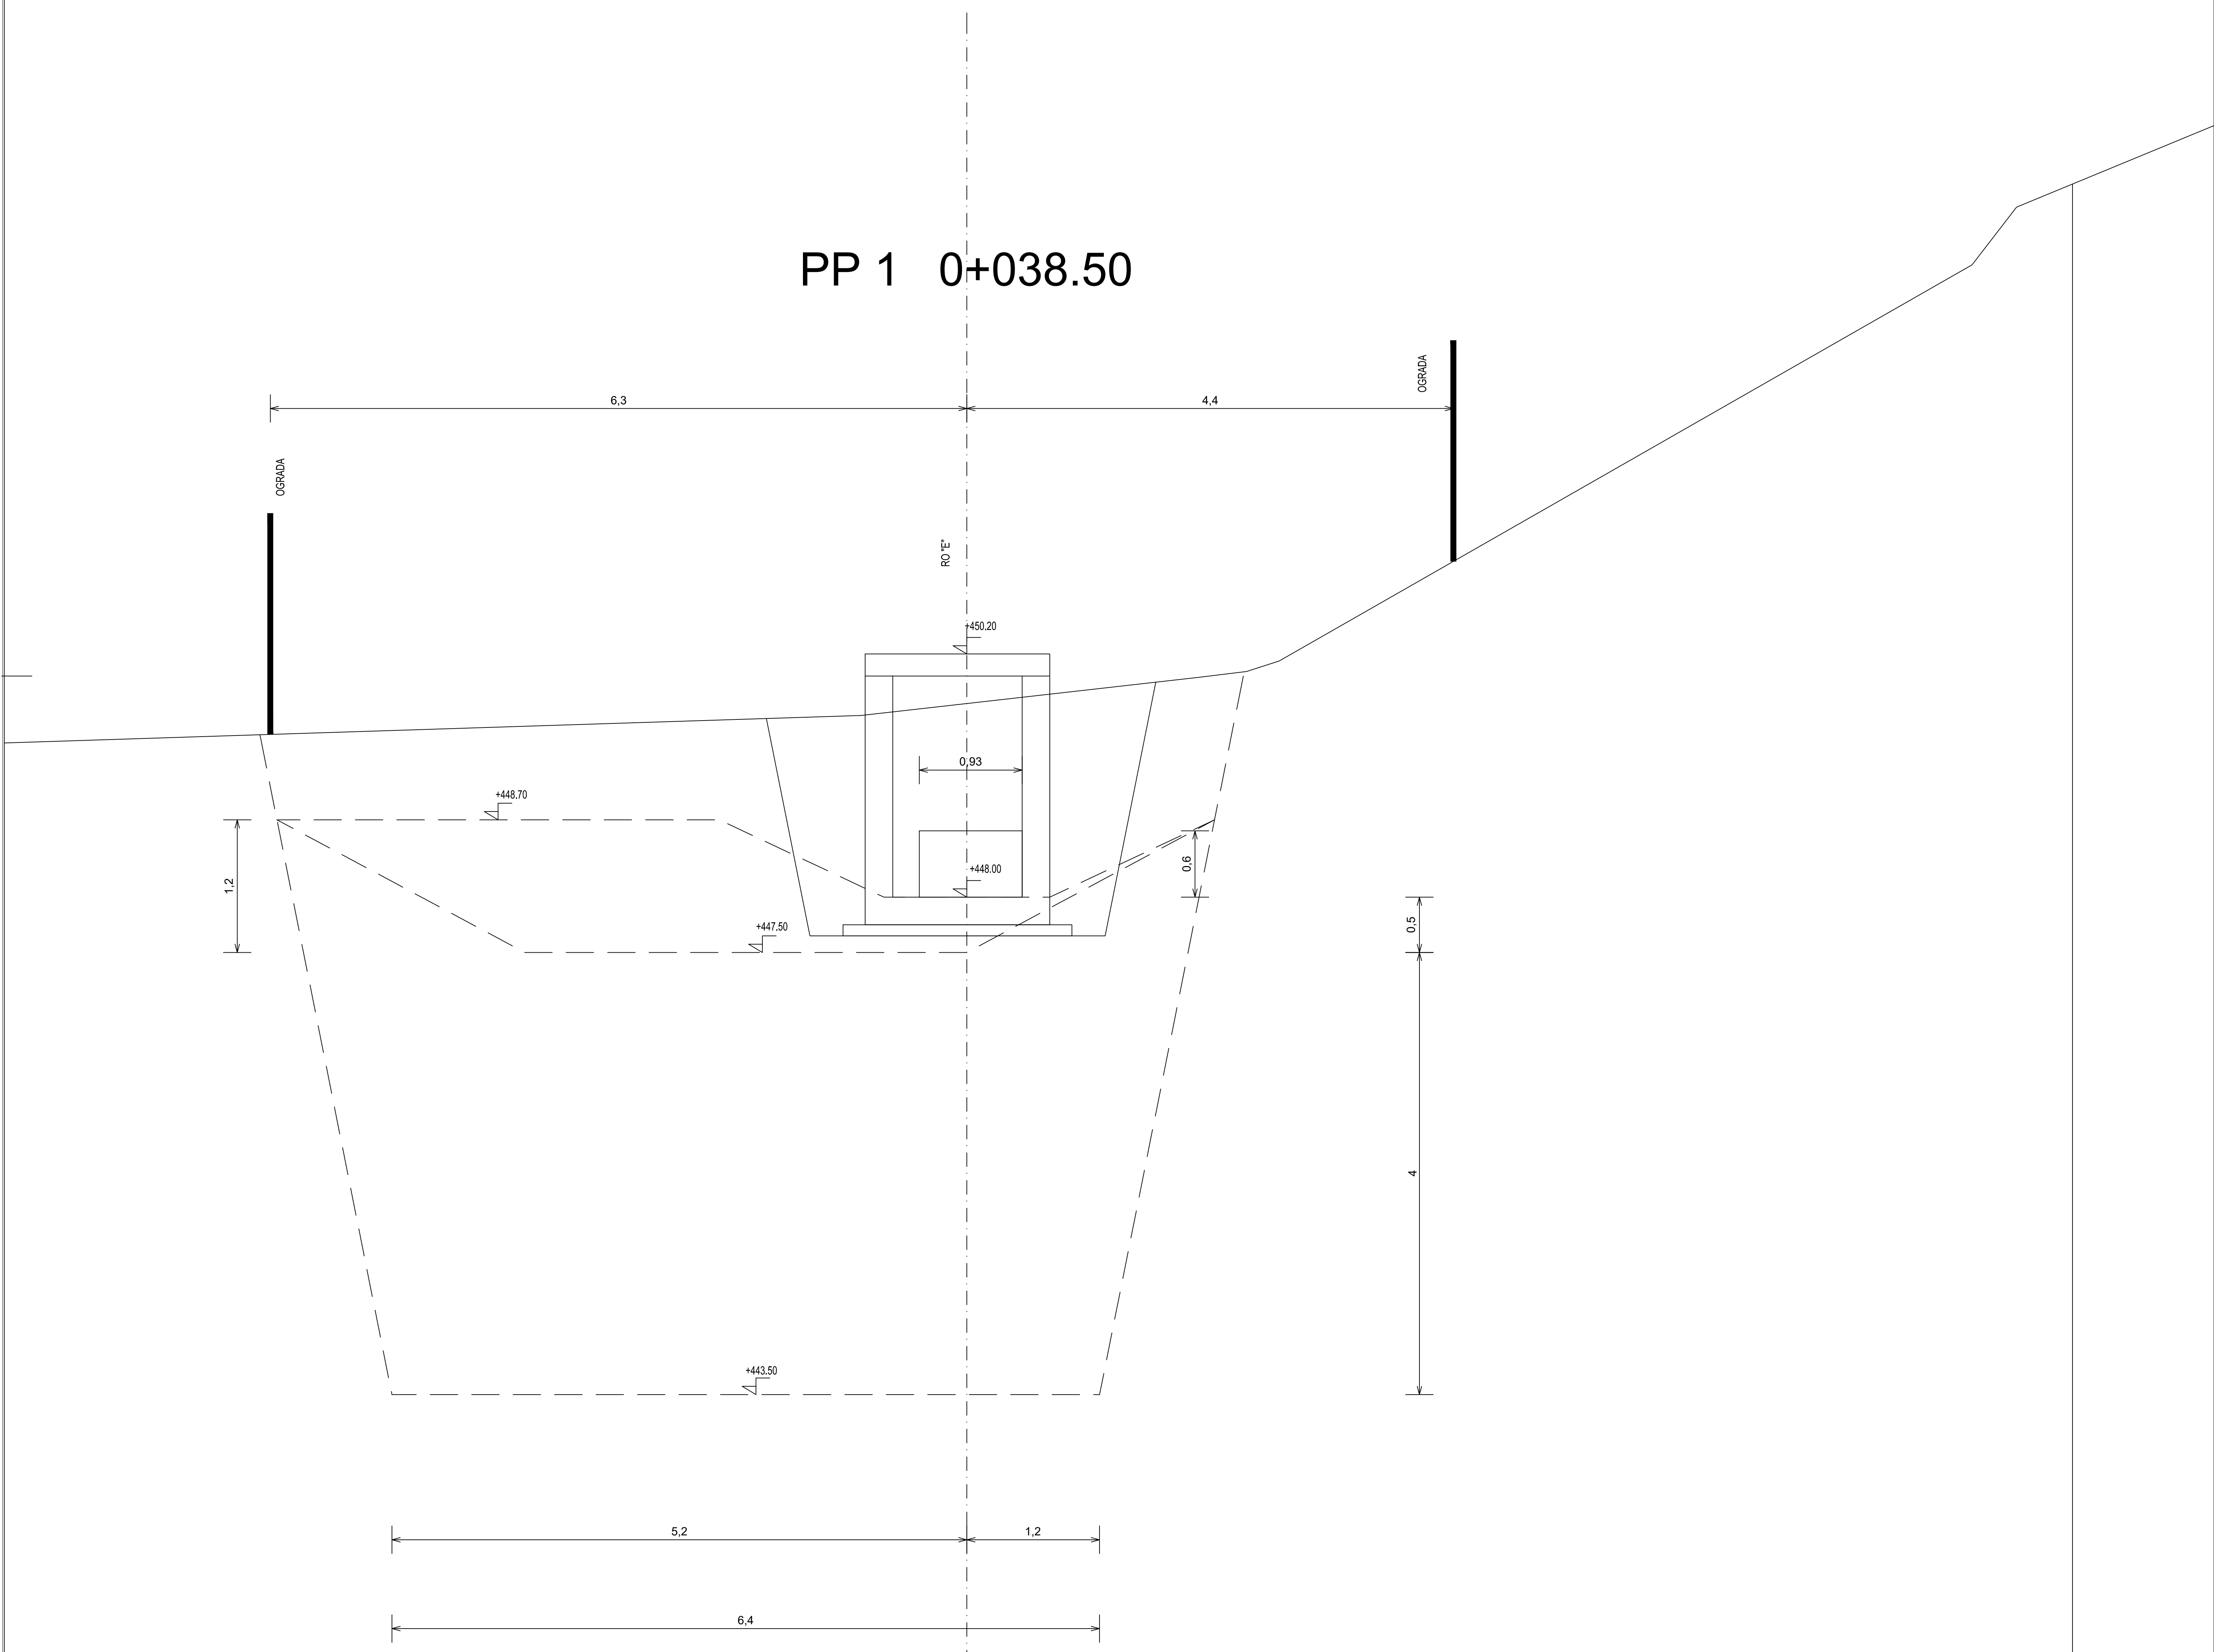

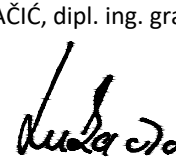IZMJENA BR.	OPIS	DATUM	POTPIS
NAZIV INVESTITOR:		NAZIV PROJEKTANTSKOG UREDA:	
 HRVATSKE AUTOCESTE d.o.o. Širočina 4, 10000 Zagreb		 MOBILITA EVOLVA d.o.o. Trgovačka 5 Zagreb	
RAZINA RAZRADE PROJEKTA:		ZAJEDNIČKA OZNAKA PROJEKTA:	
IZVEDBENI PROJEKT		IzP 07-052021	
NAZIV GRADEVINE:			
AUTOCESTA RIJEKA - ZAGREB			
DIONICA AUTOCESTE A6 IZMEĐU TUNELA ROŽMAN BRDO I ČVORA VRBOVSKO			
STRUKOVNJA ODREDBENICA PROJEKTA I NAZIV PROJEKTIRANOG DIJELA GRADEVINE:			
SANACIJA ODVODNJE ISPRED TUNELA ROŽMAN BRDO SMJER RIJEKA			
SADRŽAJ GRAFIČKOG PRIKAZA:			
POPREČNI PRESJEK UPOJNOG POLJA PP1 - 0+038.58			
GLAVNI PROJEKTANT:		MJEŠTERILO:	
VANJA LUKAČIĆ, dipl. ing. grad.		1:25	
PROJEKTANT:		MJEŠTO I DATUM IZRADE:	
VANJA LUKAČIĆ, dipl. ing. grad.		Zagreb, studeni 2021.	
 HRVATSKA KOMORA INŽENJERA GRAĐOVINARSTVA Vanja Lukačić dipl.ing.grad. Ovlašten inženjer građevinarstva G 3/3/30 		OZNAKA MAPE:	
		A10	
SURADNICI:		BROJ PROJEKTA:	
ALEN TURSUNOVIĆ, mag.ing.traff.		07-052021	
HANNA MILICEVIĆ, mag.ing.aedif.		REDNI BROJ GRAFIČKOG PRIKAZA:	
JOSIPA RUŽIJK, mag.ing.aedif.		2502	
KSENIIJA TOMIĆ, grad.tehničar			
OZNAKA DOKUMENTA:		BROJ IZMJENE:	
ME - IzP - 07-052021 - A10 - 2502		0	

Technical drawing of a roof plan showing dimensions for a rectangular structure. The drawing includes a central dashed line and various dimension lines with numerical values.

Dimensions shown:

- Top horizontal dimension: 6,8 (left half) and 6,6 (right half).
- Bottom horizontal dimension: 2,25, 3,8, 2,2, and 2,25 (from left to right).
- Central vertical dimension: 10,5 (spanning the width of the structure).

The drawing is labeled "OSRADA" on the left and right sides.

+448.70

+447.75

+447.50

+443.5


+438 50

[illegible]


SLIVNIK S JEDNOM SLIVNIČKOM REŠETKOM

M 1:25


POGLED ODOZGO

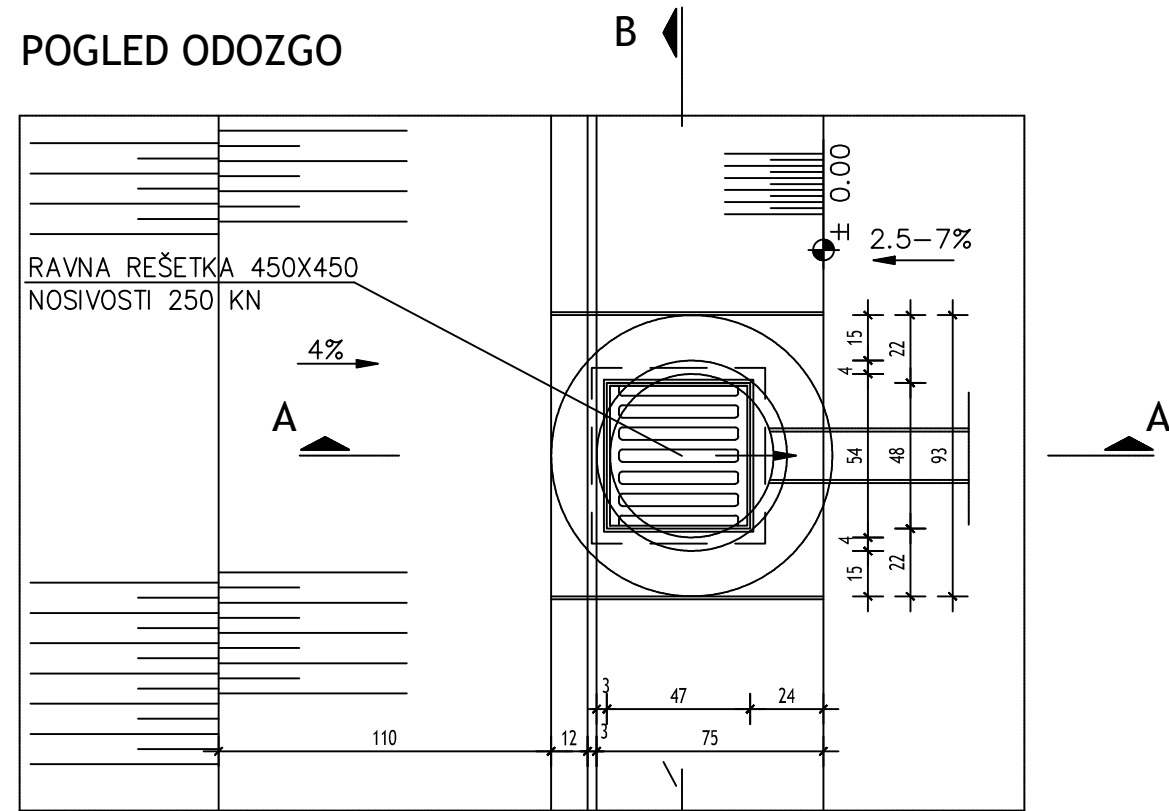


PRESJEK A-A

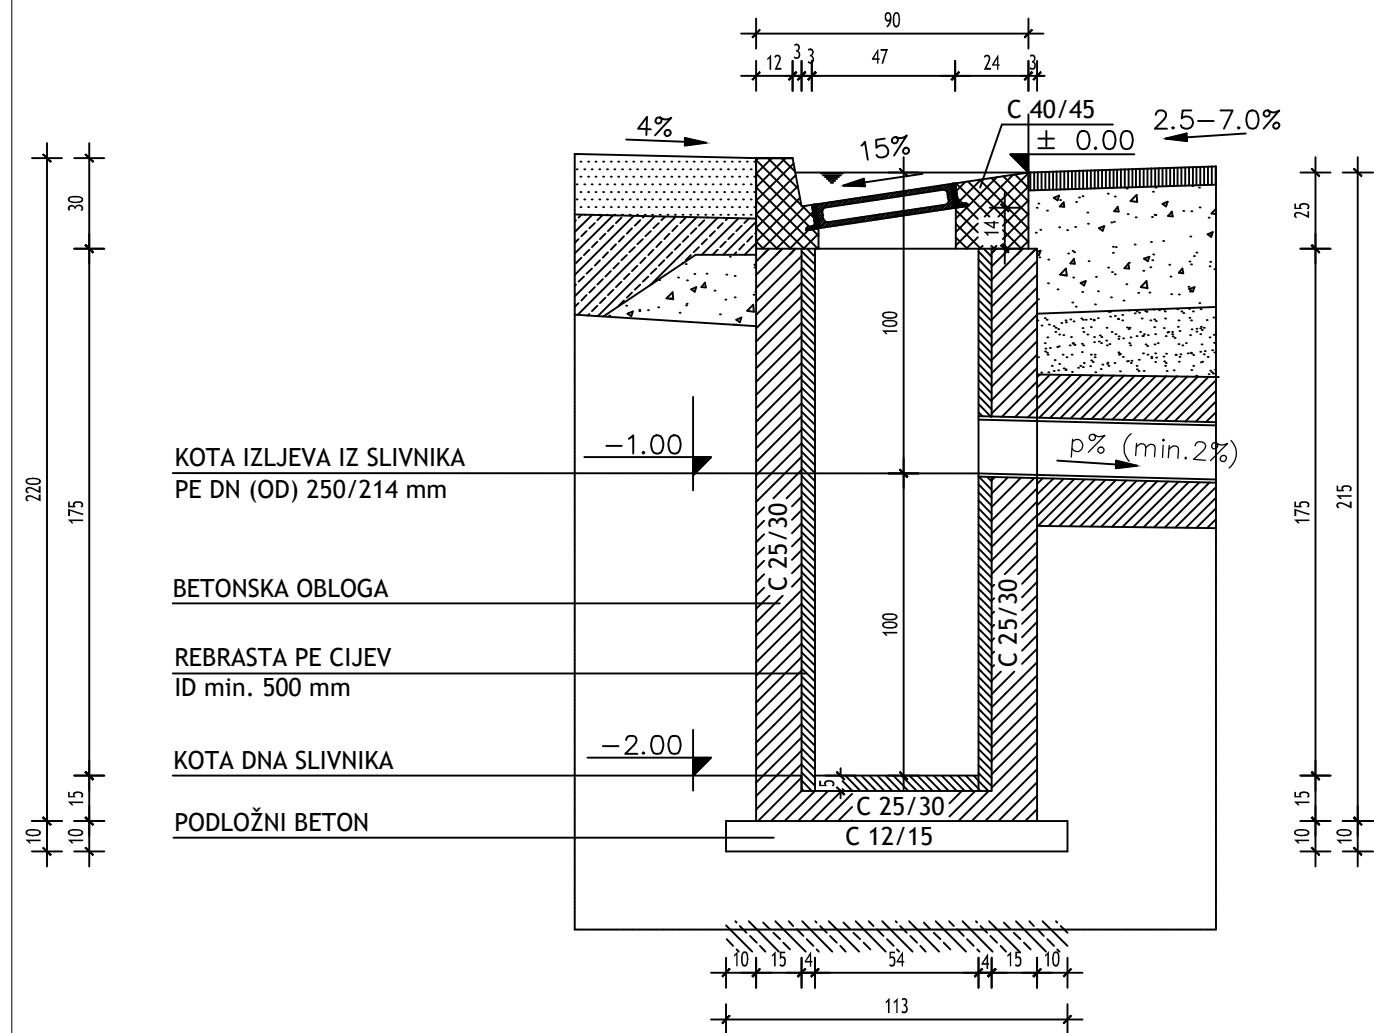

PRESJEK B-B

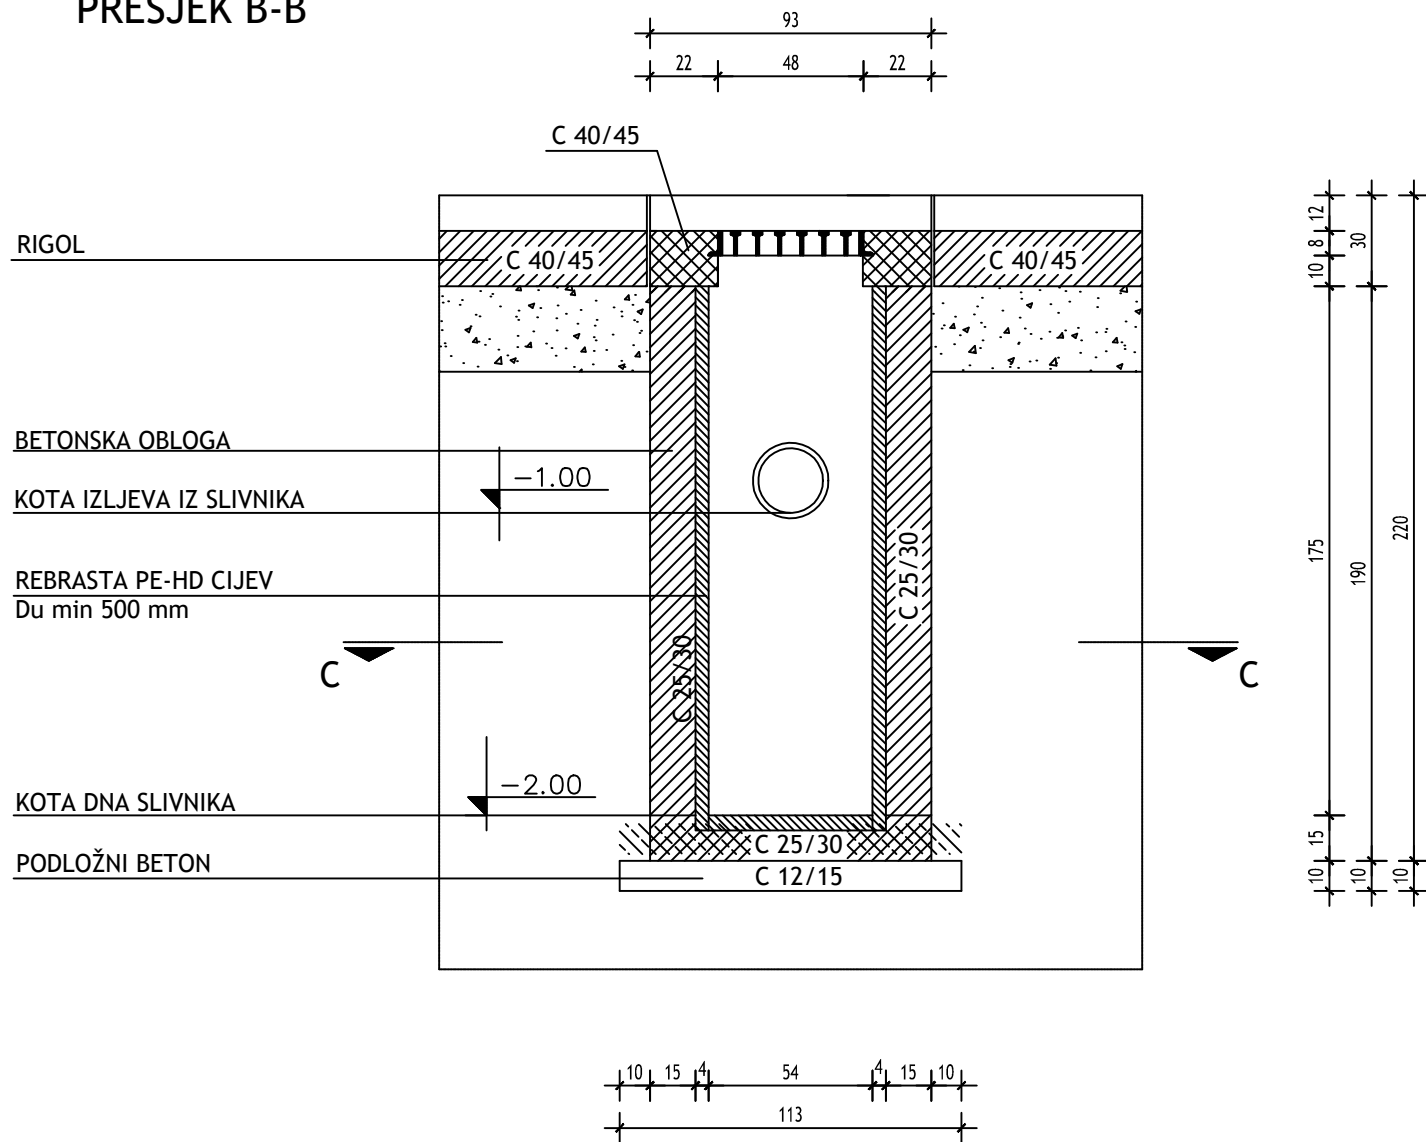

PRESJEK C-C

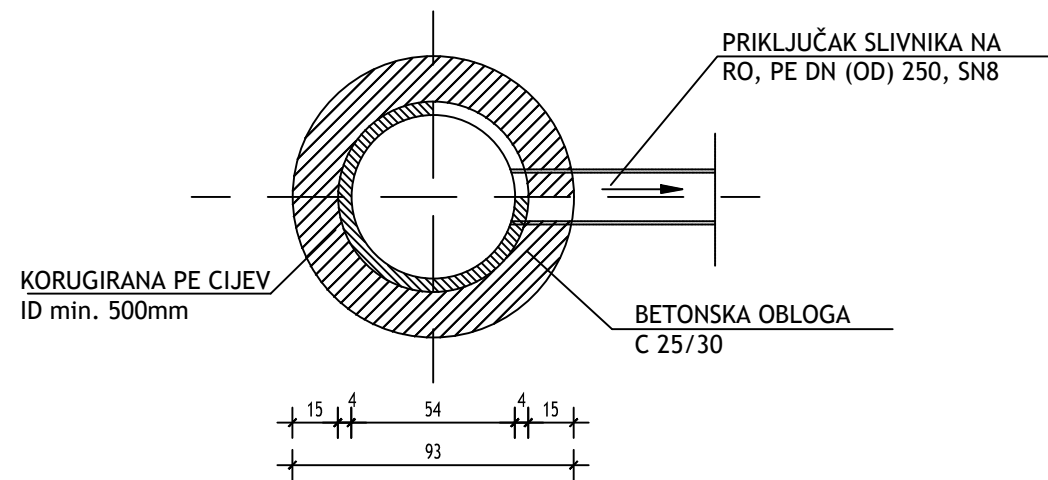

IZMJENA BR.	OPIS	DATUM	POTPIS
NAZIV INVESTITOR:		NAZIV PROJEKTANTSKOG UREDA:	
 HRVATSKE AUTOCESTE d.o.o. Širolina 4, 10000 Zagreb		 MOBILITA EVOLVA d.o.o. Froudeova 5 Zagreb	
RAZINA RAZRADE PROJEKTA:		ZAJEDNIČKA OZNAKA PROJEKTA:	
IZVEDBENI PROJEKT		IzP 07-052021	
NAZIV GRAĐEVINE:			
AUTOCESTA RIJEKA - ZAGREB			
DIONICA AUTOCESTE A6 IZMEĐU TUNELA ROŽMAN BRDO I ČVORA VRBOVSKO			
STRUKOVNA ODREDNICA PROJEKTA I NAZIV PROJEKTIRANOG DIJELA GRAĐEVINE:			
SANACIJA ODVODNJE ISPRED TUNELA ROŽMAN BRDO SMJER RIJEKA			
SADRŽAJ GRAFIČKOG PRIKAZA:			
DETALJ PE SLIVNIKA			
GLAVNI PROJEKTANT:		VANJA LUKAČIĆ, dipl. ing. građ.	
PROJEKTANT:		VANJA LUKAČIĆ, dipl. ing. građ.	
HRVATSKA KOMORA INŽENJERA GRAĐEVINARSTVA Vanja Lukačić dipl.ing.građ. Ovlašteni inženjer građevinarstva G 3730 		MJERILO:	
		1:25	
		MJESTO I DATUM IZRADE:	
		Zagreb, studeni 2021.	
		OZNAKA MAPE:	
		A10	
		BROJ PROJEKTA:	
		07-052021	
SURADNICI:		REDNI BROJ GRAFIČKOG PRIKAZA:	
ALEN TURSUNOVIĆ, mag.ing.traff. HANNA MILIČEVIĆ, mag.ing.aedif. JOSIPA BUZUK, mag.ing.aedif. KSENIJA TOMIĆ, građ.tehničar		2901	
OZNAKA DOKUMENTA:		BROJ IZMJENE:	
ME - IzP - 07-052021 - A10 - 2901		0	