

Investitor: **Autocesta Rijeka - Zagreb d.d.**
Širolina 4, 10000 Zagreb


Građevina: **Riječka obilaznica**

Lokacija: **Autocesta A7**

Zajednička
oznaka mapa: **1958/5-IZ**

Redni broj
mape: **1**

7. GRAFIČKI PRILOZI

 

IZVODNA KOPPIJA
Tomislav Matoric
Diplomski inženjer građevinarstva
G 6131

IZVODNA KOPPIJA
Karlo Čaušević
Diplomski inženjer građevinarstva
G 6036

ECOINA		IZVODNA KOPPIJA	
d.o.o. ZA ZAŠTITU OKOLIŠA		IZVODNA KOPPIJA	
SR, Njemačke 10, Zagreb, Hrvatska		IZVODNA KOPPIJA	
1958/5-12		IZVODNA KOPPIJA	
1		IZVODNA KOPPIJA	
2		IZVODNA KOPPIJA	
08.2020.		IZVODNA KOPPIJA	
1:500		IZVODNA KOPPIJA	

Autocesta Rijeka - Zagreb d.d.
Širočina 4
10000 Zagreb
RUEČKA OBLAZNICA
AUTOCESTA A7

IZVEDBENI PROJEKT SANACIJE
ODVODNJA RUEČKE OBLAZNICE
PRELEDNA SITUACIJA



- LEGENDA:**
- CJEVOVODI I OKNA
- Dionica/okno predviđena za sanaciju
 - Dionica/okno ispravno
 - Postojeće revizijsko okno (nije predmet rekonstrukcije)
- SLIVNIČKE VEZE I SLIVNICI
- Slivnička veza/slivnik predviđena za sanaciju
 - Slivnička veza/slivnik ispravan
 - Postojeći slivnički objekt (nije predmet rekonstrukcije)

ECO INA					projektant: designer: Karla Čaušević, dipl.ing.građ.		10000 zagreb	
d.o.o. ZA ZAŠTITU OKOLIŠA SR, Njemačke 10, Zagreb, Hrvatska					Tomislav Matoić, dipl.ing.građ.		RIJEČKA OBILAZNICA AUTOCESTA A7	
							naziv project: IZVEDBENI PROJEKT SANACIJE	
							struktura podrednica projecta: GRAĐEVINSKI PROJEKT	
							naziv podstranog projecta graditelja: ODVODNJA RIJEČKE OBILAZNICE	
							sadržaj content: SITUACIJA SANACIJE - LIST 4/26	



LEGENDA:

- CJEVOVODI I OKNA
- Dionica/okno predviđena za sanaciju
 - Dionica/okno ispravno
 - Postojeće revizijsko okno (nije predmet rekonstrukcije)
- SLIVNIČKE VEZE I SLIVNICI
- Slivnička veza/slivnik predviđena za sanaciju
 - Slivnička veza/slivnik ispravan
 - Postojeći slivnički objekt (nije predmet rekonstrukcije)

ECO INA
d.o.o. ZA ZAŠTITU OKOLIŠA
SR, Njemačke 10, Zagreb, Hrvatska

Zapadna
mapa: 1958/5-12

1

2

08.2020.

1:500

Investitor:
Autocesta Rijeka - Zagreb d.d.

Širolina 4
10000 Zagreb

Projektant:
Karla Čaušević, dipl.ing.građ.

RIJEČKA OBILAZNICA
AUTOCESTA A7

Tomislav Matoić, dipl.ing.građ.

IZVEDBENI PROJEKT SANACIJE

GRAĐEVINSKI PROJEKT

ODVODNJA RIJEČKE OBILAZNICE

SITUACIJA SANACIJE - LIST 6/26




Hrvatska Komora Inženjera Građevinarstva
Tomislav Matoić
mag.ing.arch.
Ovlašten inženjer građevinarstva
G 6131

Hrvatska Komora Inženjera Građevinarstva
Karlo Čaušević
mag.ing.arch.
Ovlašten inženjer građevinarstva
G 5939

- LEGENDA:**
- CJEVOVODI I OKNA
- Dionica/okno predviđena za sanaciju
 - Dionica/okno ispravno
 - Postojeće revizijsko okno (nije predmet rekonstrukcije)
- SLIVNIČKE VEZE I SLIVNICI
- Slivnička veza/slivnik predviđena za sanaciju
 - Slivnička veza/slivnik ispravan
 - Postojeći slivnički objekt (nije predmet rekonstrukcije)

ECO INA d.o.o. ZA ZAŠTITU OKOLIŠA SR, Njemačke 10, Zagreb, Hrvatska	suradnik inženjer Dražen Gal, dipl.ing.geoteh.	investitor Autocesta Rijeka - Zagreb d.d. Širočina 4 10000 Zagreb
	projektant Karlo Čaušević, dipl.ing.građ.	gradnja RJEČKA OBLAZNICA AUTOCESTA A7
	izvođač IZVEDBENI PROJEKT SANACIJE	podizvođač GRAĐEVINSKI PROJEKT
	odgovoran ODVODNJA RIJEČKE OBLAZNICE	podizvođač SITUACIJA SANACIJE - LIST 11/26

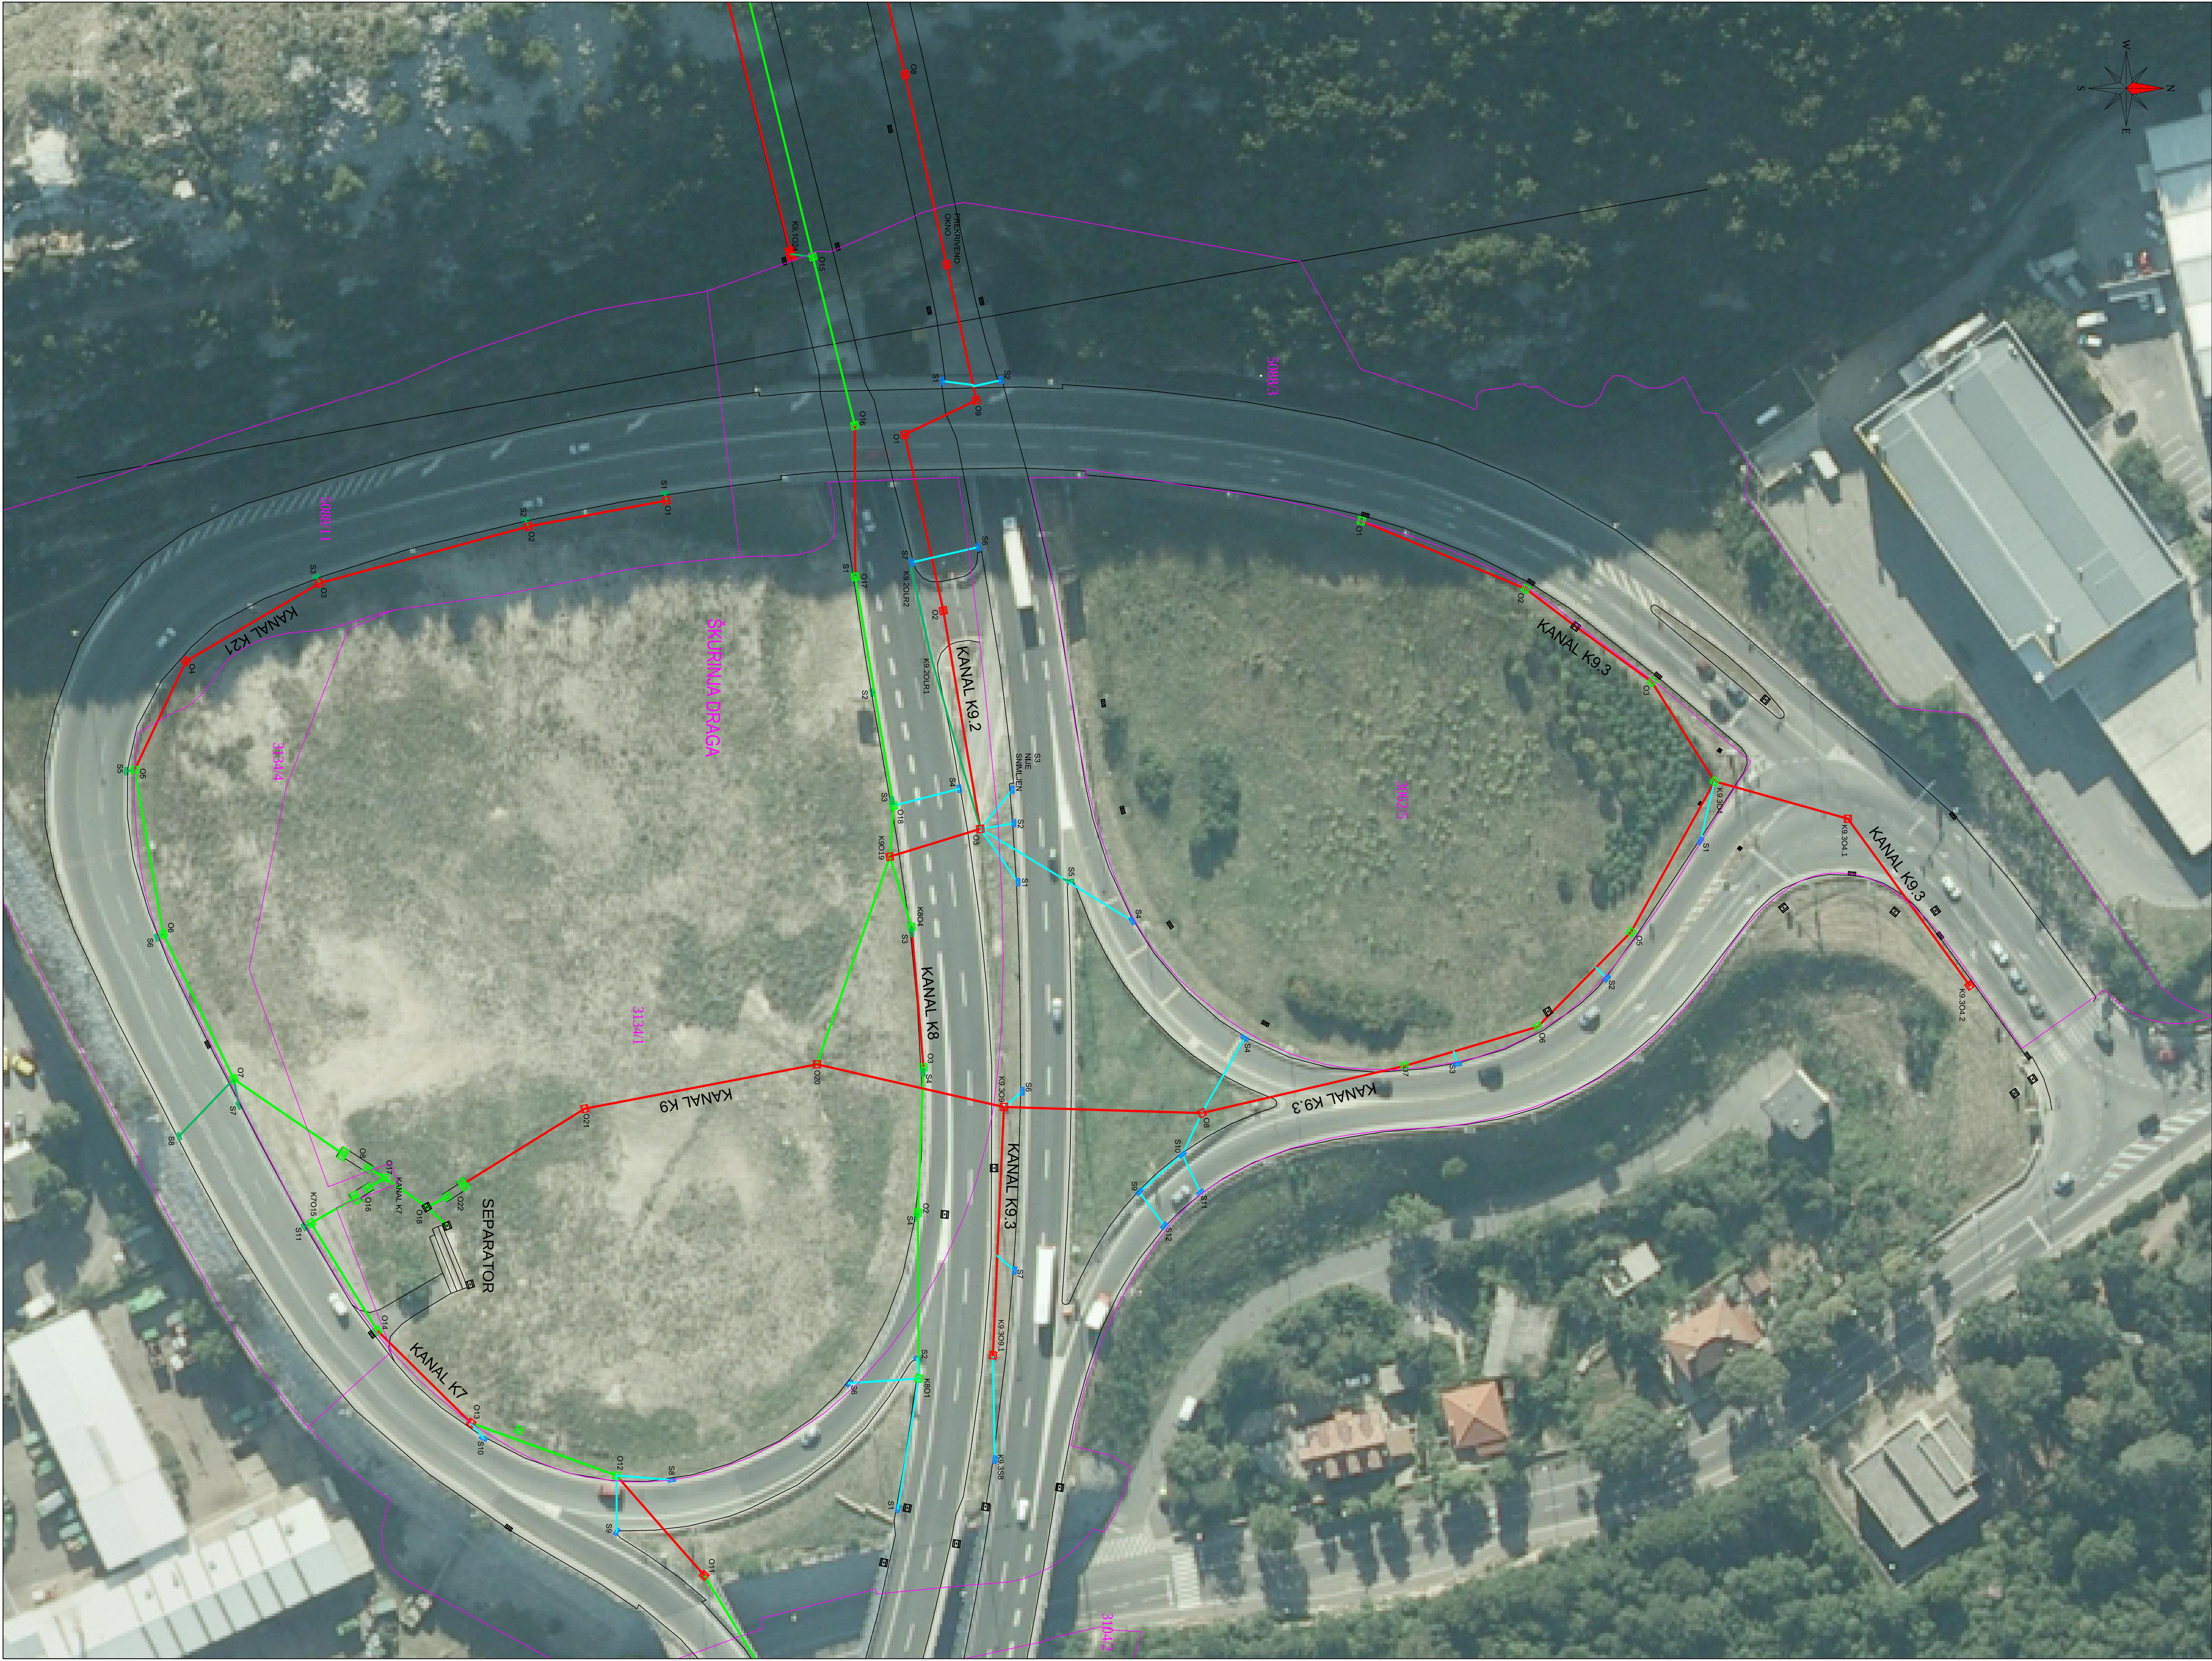

LEGENDA:

- CJEVOVODI I OKNA
- Dionica/okno predviđena za sanaciju
 - Dionica/okno ispravno
 - Postojeće revizijsko okno (nije predmet rekonstrukcije)
- SLIVNIČKE VEZE I SLIVNICI
- Slivnička veza/slivnik predviđena za sanaciju
 - Slivnička veza/slivnik ispravan
 - Postojeći slivnički objekt (nije predmet rekonstrukcije)

ECOINA d.o.o. ZA ZAŠTITU OKOLIŠA SR, Njemačke 10, Zagreb, Hrvatska		Projektant: Dražen Gal, dipl.ing.geoteh. Karlo Čaušević, dipl.ing.grad.	Projektant: Autocesta Rijeka - Zagreb d.d. Brodina 4 10000 Zagreb RJEČKA OBILAZNICA AUTOCESTA A7 IZVEDBENI PROJEKT SANACIJE GRABEVINSKI PROJEKT ODVODNJA RJEČKE OBILAZNICE SITUACIJA SANACIJE - LIST 15/26
1958/IS-IZ	1	2	08.2020. 1:500



LEGENDA:

CJEVOVODI I OKNA

- Dionica/okno predviđena za sanaciju
- Dionica/okno ispravno
- Postojeće revizijsko okno (nije predmet rekonstrukcije)

SLIVNIČKE VEZE I SLIVNICI

- Slivnička veza/slivnik predviđena za sanaciju
- Slivnička veza/slivnik ispravan
- Postojeći slivnički objekt (nije predmet rekonstrukcije)

ECOINA

d.o.o. ZA ZAŠTITU OKOLIŠA
SR, Njemačke 10, Zagreb, Hrvatska

Projektna
mapa: 1958/5-12

Broj
mape: 1

Broj
mape: 2

Broj
mape: 08.2020.

Broj
mape: 1:500

Investitor:
Dražen Gal, dipl.ing.geotech.
Projektant:
Karla Čaušević, dipl.ing.građ.

Investitor:
Autocesta Rijeka - Zagreb d.d.
Širočina 4
10000 Zagreb

Projekt:
RIJEČKA OBILAZNICA
AUTOCESTA A7

Projekt:
IZVEDBENI PROJEKT SANACIJE
GRAĐEVINSKI PROJEKT

Projektant:
Tomislav Matoić, dipl.ing.građ.

Projektant:
ODVODNJA RIJEČKE OBILAZNICE

Projektant:
SITUACIJA SANACIJE - LIST 16/26



LEGENDA:

CJEVOVODI I OKNA

- Dionica/okno predviđena za sanaciju
- Dionica/okno ispravno
- Postojeće revizijsko okno (nije predmet rekonstrukcije)

SLIVNIČKE VEZE I SLIVNICI

- Slivnička veza/slivnik predviđena za sanaciju
- Slivnička veza/slivnik ispravan
- Postojeći slivnički objekt (nije predmet rekonstrukcije)

ECO INA
d.o.o. ZA ZAŠTITU OKOLIŠA
SR, Njemačke 10, Zagreb, Hrvatska

Projektna skupina	1	2	08.2020.	1:500
1958/5-12	1	2	08.2020.	1:500

Investitor: Autocesta Rijeka - Zagreb d.d. Širočina 4 10000 Zagreb	Projektant: Dražen Gal, dipl.ing.geoteh.
Projektant: Karla Čaušević, dipl.ing.grad.	Projektant: Tomislav Matoić, dipl.ing.grad.
Projektant: Riječka obilaznica Autocesta A7	Projektant: Riječka obilaznica Autocesta A7
Projektant: IZVEDBENI PROJEKT SANACIJE	Projektant: GRAĐEVINSKI PROJEKT
Projektant: ODVODNJA RIJEČKE OBLAZNICE	Projektant: ODVODNJA RIJEČKE OBLAZNICE
Projektant: SITUACIJA SANACIJE - LIST 19/26	Projektant: SITUACIJA SANACIJE - LIST 19/26



LEGENDA:

CJEVOVODI I OKNA

- Dionica/okno predviđena za sanaciju
- Dionica/okno ispravno
- Postojeće revizijsko okno (nije predmet rekonstrukcije)

SLIVNIČKE VEZE I SLIVNICI

- Slivnička veza/slivnik predviđena za sanaciju
- Slivnička veza/slivnik ispravan
- Postojeći slivnički objekt (nije predmet rekonstrukcije)

ECO INA
d.o.o. ZA ZAŠTITU OKOLIŠA
SR, Njemačke 10, Zagreb, Hrvatska

Investitor:
Autocesta Rijeka - Zagreb d.d.
Širočina 4
10000 Zagreb

Projektant:
Dražen Gal, dipl.ing.geoteh.

Projektant:
Karla Čaušević, dipl.ing.grad.

Projektant:
Tomislav Matoić, dipl.ing.grad.

Projektant:
Riječka obilaznica
Autocesta A7

Projektant:
IZVEDBENI PROJEKT SANACIJE

Projektant:
GRAĐEVINSKI PROJEKT

Projektant:
ODVODNJA RIJEČKE OBLAZNICE

Projektant:
SITUACIJA SANACIJE - LIST 21/26



LEGENDA:

CJEVOVODI I OKNA

- Dionica/okno predviđena za sanaciju
- Dionica/okno ispravno
- Postojeće revizijsko okno (nije predmet rekonstrukcije)

SLIVNIČKE VEZE I SLIVNICI

- Slivnička veza/slivnik predviđena za sanaciju
- Slivnička veza/slivnik ispravan
- Postojeći slivnički objekt (nije predmet rekonstrukcije)

ECOINA

d.o.o. ZA ZAŠTITU OKOLIŠA
SR, Njemačke 10, Zagreb, Hrvatska

Tomislav Matoić, dipl.ing.grad.

1958/5-12

1

2

08.2020.

1:500

Investitor:
Autocesta Rijeka - Zagreb d.d.
Širočina 4
10000 Zagreb

Projektant:
Dražen Gal, dipl.ing.geoteh.

Projektant:
Karla Čaušević, dipl.ing.grad.

Projektant:
Tomislav Matoić, dipl.ing.grad.

Projektant:
Riječka obilaznica
Autocesta A7

Projektant:
IZVEDBENI PROJEKT SANACIJE



Projektant:
GRAĐEVINSKI PROJEKT

Projektant:
ODVODNJA RIJEČKE OBLAZNICE

Projektant:
SITUACIJA SANACIJE - LIST 22/26

HRVATSKA KOMORA INŽINJERA GRAĐEVINARSTVA
Tomislav Matoić
mag.ing.grad.
Ovlaštenost inženjera građevinarstva
G 6131

HRVATSKA KOMORA INŽINJERA GRAĐEVINARSTVA
Karla Čaušević
mag.ing.grad.
Ovlaštenost inženjera građevinarstva
G 6038

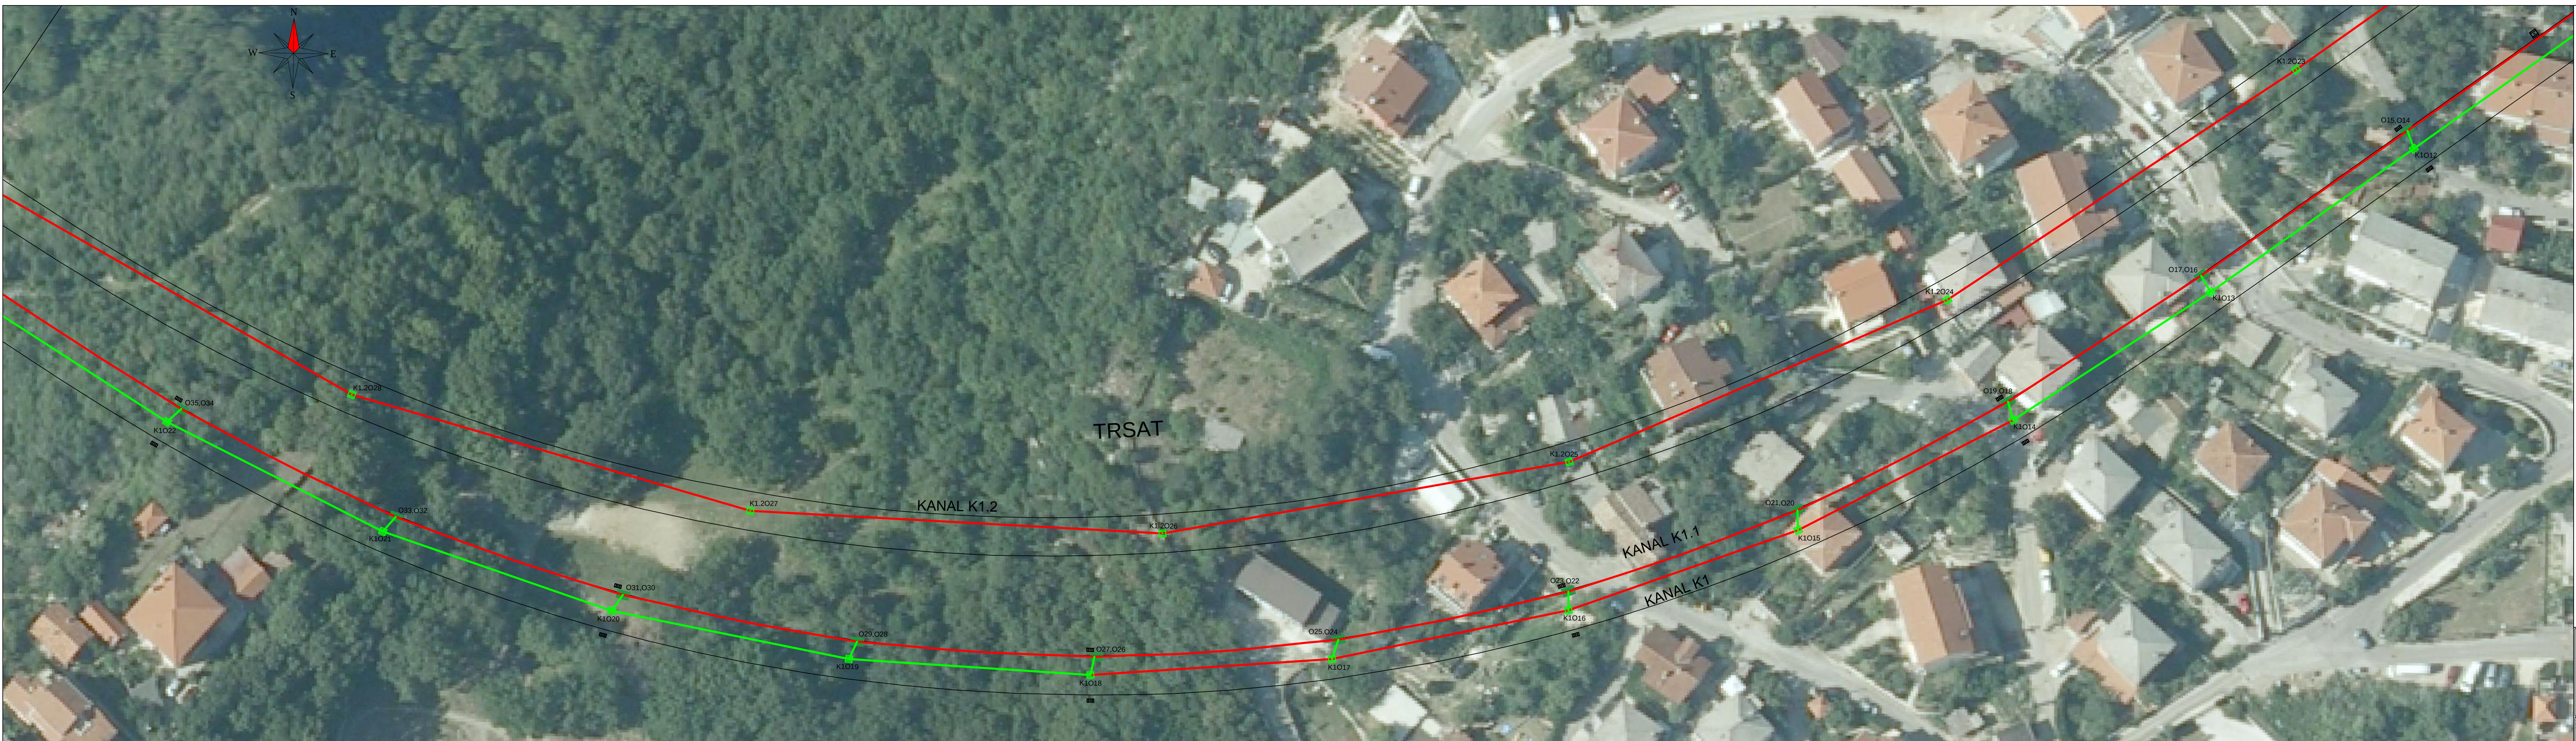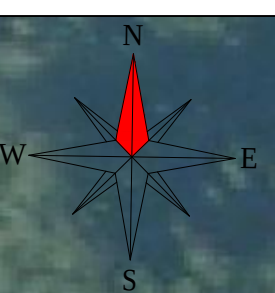

HRVATSKA KOMORA INŽENJERA GRAĐEVINARSTVA
Tomislav Matoić
mag.ing.arch.
Ovlašten inženjer građevinarstva
G 6131

HRVATSKA KOMORA INŽENJERA GRAĐEVINARSTVA
Karla Čaušević
mag.ing.geot.
Ovlašten inženjer građevinarstva
G 6036

- LEGENDA:**
- CJEVOVODI I OKNA
- — Dionica/okno predviđena za sanaciju
 - — Dionica/okno ispravno
 - Postojeće revizijsko okno (nije predmet rekonstrukcije)
- SLIVNIČKE VEZE I SLIVNICI
- — Slivnička veza/slivnik predviđena za sanaciju
 - — Slivnička veza/slivnik ispravan
 - Postojeći slivnički objekt (nije predmet rekonstrukcije)

ECO INA d.o.o. ZA ZAŠTITU OKOLIŠA SR, Njemačke 10, Zagreb, Hrvatska		Suradnik: Dražen Gal, dipl.ing.geot.		Investitor: Autocesta Rijeka - Zagreb d.d. Širočina 4 10000 Zagreb
		Projektant: Karla Čaušević, dipl.ing.grad.		Projektant: Riječka obilaznica AUTOCESTA A7
		Projektant: Tomislav Matoić, dipl.ing.grad.		Projektant: IZVEDBENI PROJEKT SANACIJE
				Projektant: GRAĐEVINSKI PROJEKT
				Projektant: ODVODNJA RIJEČKE OBLAZNICE
				Projektant: SITUACIJA SANACIJE - LIST 23/26



LEGENDA:

- CJEVOVODI I OKNA
- Dionica/okno predviđena za sanaciju
 - Dionica/okno ispravno
 - Postojeće revizijsko okno (nije predmet rekonstrukcije)
- SLIVNIČKE VEZE I SLIVNICI
- Slivnička veza/slivnik predviđena za sanaciju
 - Slivnička veza/slivnik ispravan
 - Postojeći slivnički objekt (nije predmet rekonstrukcije)

ECOINA
d.o.o. ZA ZAŠTITU OKOLIŠA
SR, Njemačke 10, Zagreb, Hrvatska

Projektna
naziv:
1958/5-IZ

Broj
1

Broj
2

Datum
08.2020.

Skala
1:500

Investitor:
Autocesta Rijeka - Zagreb d.d.
Širočina 4
10000 Zagreb

Projektant:
Dražen Gal, dipl.ing.geotech.

Projektant:
Karla Čaušević, dipl.ing.građ.

Projektant:
Tomislav Matoić, dipl.ing.građ.

Projektant:
Riječka obilaznica
Autocesta A7

Projektant:
IZVEDBENI PROJEKT SANACIJE

Projektant:
GRAĐEVINSKI PROJEKT

Projektant:
ODVODNJA RIJEČKE OBLAZNICE

Projektant:
SITUACIJA SANACIJE - LIST 24/26



HRVATSKA KOMORA INŽENJERA GRAĐEVINARSTVA
Tomislav Matoić
mag.ing.aed.ing.
Ovlašteni inženjer građevinarstva
G 6131

HRVATSKA KOMORA INŽENJERA GRAĐEVINARSTVA
Karla Čaušević
dipl.ing.grad.
Ovlašteni inženjer građevinarstva
G 5935

LEGENDA:

CJEVOVODI I OKNA

- Dionica/okno predviđena za sanaciju
- Dionica/okno ispravno
- Postojeće revizijsko okno (nije predmet rekonstrukcije)


SLIVNIČKE VEZE I SLIVNICI

- Slivnička veza/slivnik predviđena za sanaciju
- Slivnička veza/slivnik ispravan
- Postojeći slivnički objekt (nije predmet rekonstrukcije)

ECO INA
d.o.o. ZA ZAŠTITU OKOLIŠA
SR. Njemačke 10, Zagreb, Hrvatska

zajednička oznaka mape:	redni broj mape:	redni broj grafičkog prikaza:	revizija broj:	datum izrade:	inženjer scale:
1958/5-IZ	1	2		08.2020.	1:500

suradnik: Dražen Gal, dipl.ing.geoteh.	investitor: Autocesta Rijeka - Zagreb d.d.
projektant: Karla Čaušević, dipl.ing.grad.	client: Širolina 4 10000 Zagreb
gradjevina: RIJEČKA OBILAZNICA AUTOCESTA A7	objekt: RIJEČKA OBILAZNICA AUTOCESTA A7
naziv projekta: IZVEDBENI PROJEKT SANACIJE	strukovna odrednica projekta: GRAĐEVINSKI PROJEKT
naziv projektiranog dijela građevine: ODVOĐNJA RIJEČKE OBILAZNICE	saдрžaj: SITUACIJA SANACIJE - LIST 25/26

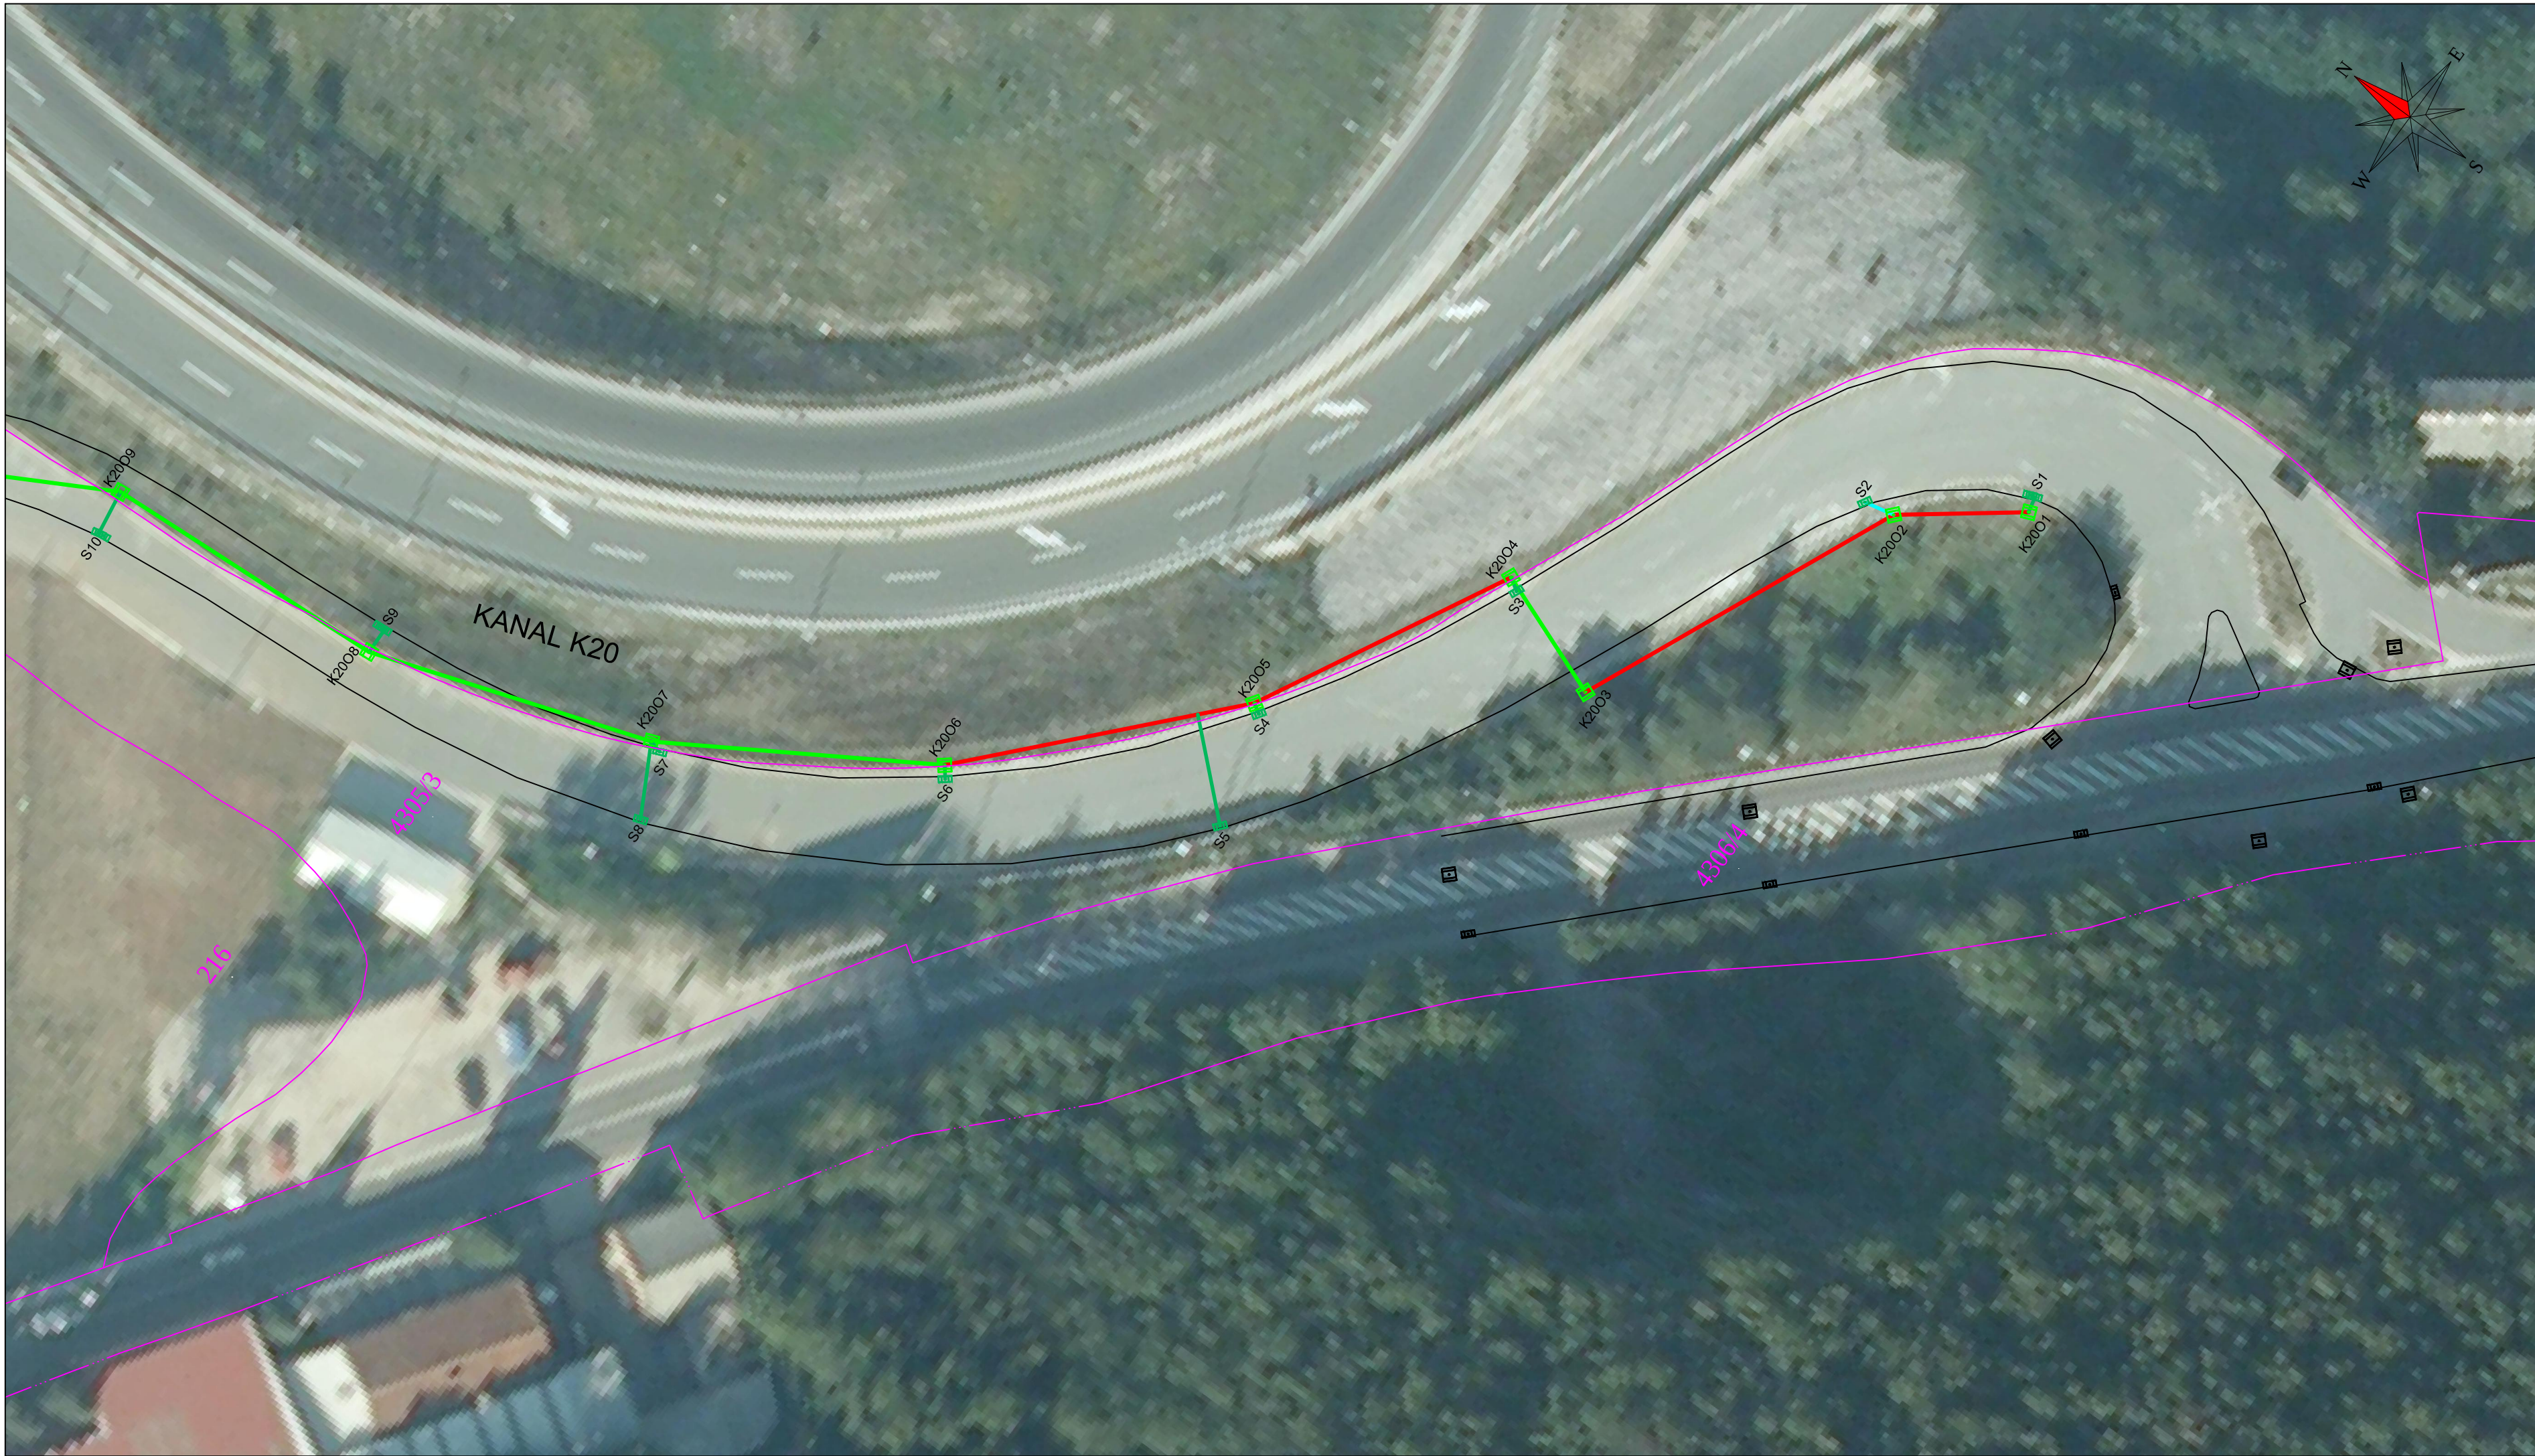

HRVATSKA KOMORA INŽENJERA GRAĐEVINARSTVA
Tomislav Matoić
mag.ing.aedil
Ovlašteni inženjer građevinarstva
G 6131

HRVATSKA KOMORA INŽENJERA GRAĐEVINARSTVA
Karla Čaušević
dipl.ing.grad.
Ovlašteni inženjer građevinarstva
G 5035

LEGENDA:

CJEVOVODI I OKNA

- Dionica/okno predviđena za sanaciju
- Dionica/okno ispravno
- Postojeće revizijsko okno (nije predmet rekonstrukcije)

SLIVNIČKE VEZE I SLIVNICI

- Slivnička veza/slivnik predviđena za sanaciju
- Slivnička veza/slivnik ispravan
- Postojeći slivnički objekt (nije predmet rekonstrukcije)

ECO INA
d.o.o. ZA ZAŠTITU OKOLIŠA
SR. Njemačke 10, Zagreb, Hrvatska

zajednička oznaka mapa: 1958/5-IZ
redni broj mape: 1
redni broj grafičkog prikaza: 2
revizija broj: 2
datum izrade: 08.2020.
inženjer scale: 1:500

suradnik: Dražen Gal, dipl.ing.geoteh.	investitor: Autocesta Rijeka - Zagreb d.d.
projektant: Karla Čaušević, dipl.ing.grad.	client: Širolina 4 10000 Zagreb
Tomislav Matoić, dipl.ing.grad.	gradjevina: RIJEČKA OBILAZNICA AUTOCESTA A7
	objekt: IZVEDBENI PROJEKT SANACIJE
	naziv projekta: GRAĐEVINSKI PROJEKT
	strukovna odrednica projekta: ODVODNJA RIJEČKE OBILAZNICE
	naziv projekatnog dijela građevine: SITUACIJA SANACIJE - LIST 26/26
	saдржај: content: