



KATARIN

HRVATSKA KOMORA INŽENJERA GRAĐEVINARSTVA
Karla Čaušević
Dipl. inženjer
Ovlaštena inženjerka građevinarstva



G 5035



sadržaj:
 content:

GEODETSKA SITUACIJA
 POSTOJEĆEG STANJA - LIST 2

sadržaj:
 content:

GEODETSKA SITUACIJA
 POSTOJEĆEG STANJA - LIST 2

sadržaj: content:	GEODETSKA SITUACIJA POSTOJEĆEG STANJA - LIST 2
----------------------	---

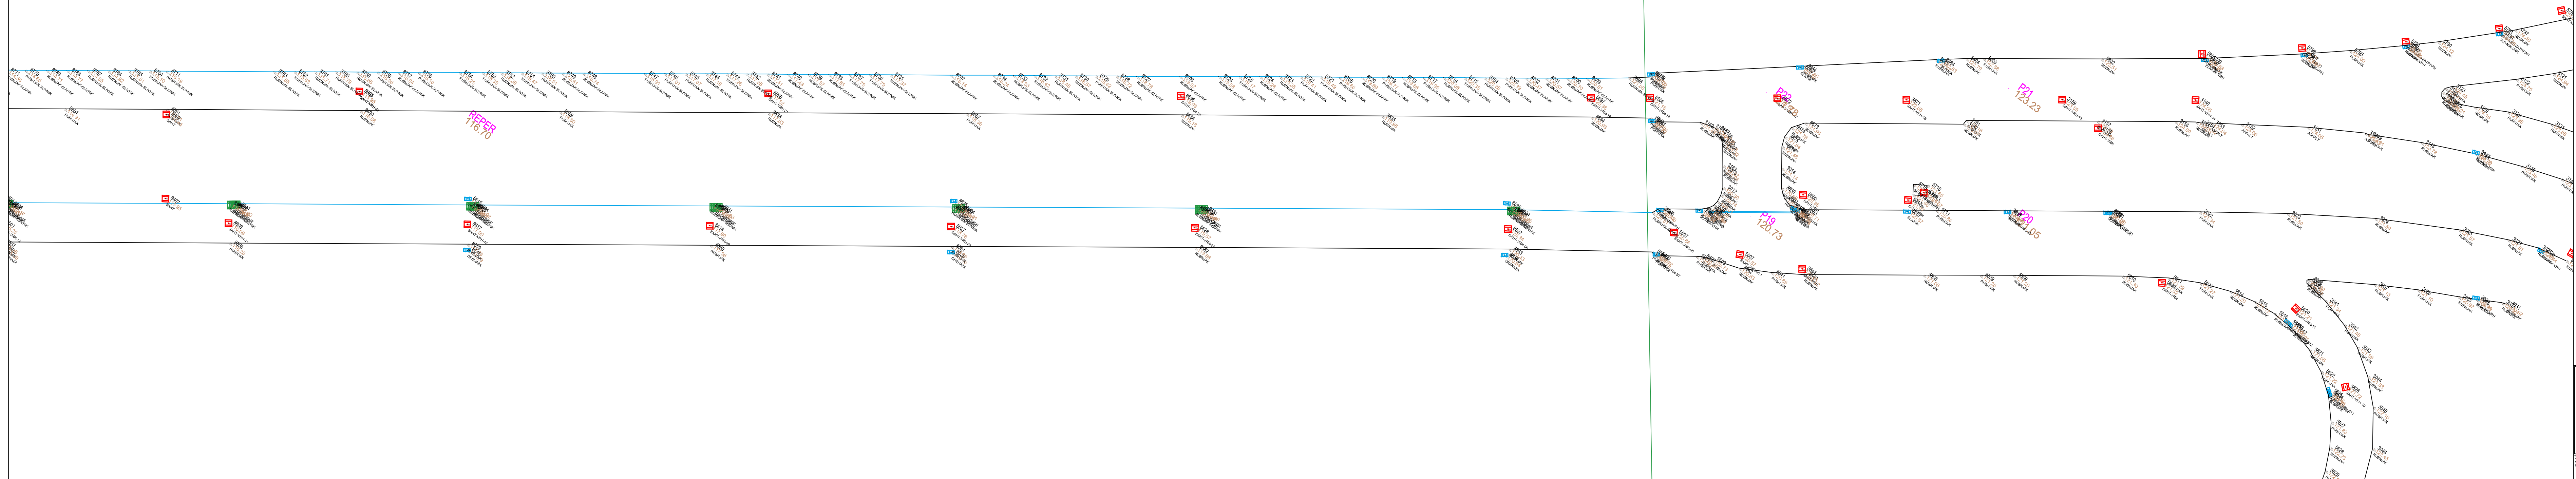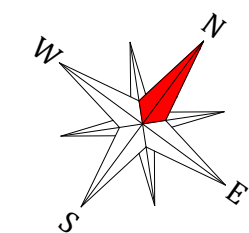

HRVATSKA KOMORA INŽINJERA GRAĐEVINARSTVA
Tomislav Matić
mag.ing.aedif.
Ovlašteni inženjer građevinarstva
G 6131

HRVATSKA KOMORA INŽENJERA GRAĐEVINARSTVA
Karla Čaušević
dipl. inž. grad.
Dovlašten inženjer za građevinarstvo
G 5035

ECOINA

d.o.o. ZA ZAŠTITU OKOLIŠA
SR, Njemačke 10, Zagreb, Hrvatska

Tomislav Matoić, dipl.ing.građ.

redni broj:	redni broj revizije:	datum izrade:	mjerilo scale:
-------------	----------------------	---------------	----------------

8/5-IZ	1.	3.	08.2020.	1:500	
--------	----	----	----------	-------	--

investitor:	Autocesta Rijeka - Zagreb d.d.
client:	Širolina 4
	10000 Zagreb

gradjevina:
object: RIJEČKA OBILAZNICA
AUTOCESTA A7


naziv projekta:	IZVEDBENI PROJEKT SANACIJE
-----------------	----------------------------

strukovna odrednica projekta:	GRAĐEVINSKI PROJEKT
naziv:	

ODVODNJA RIJEČKE OBILAZ

GEODETSKA SITUACIJA
POSTOJEĆEG STANJA - LIST

--	--	--	--	--	--

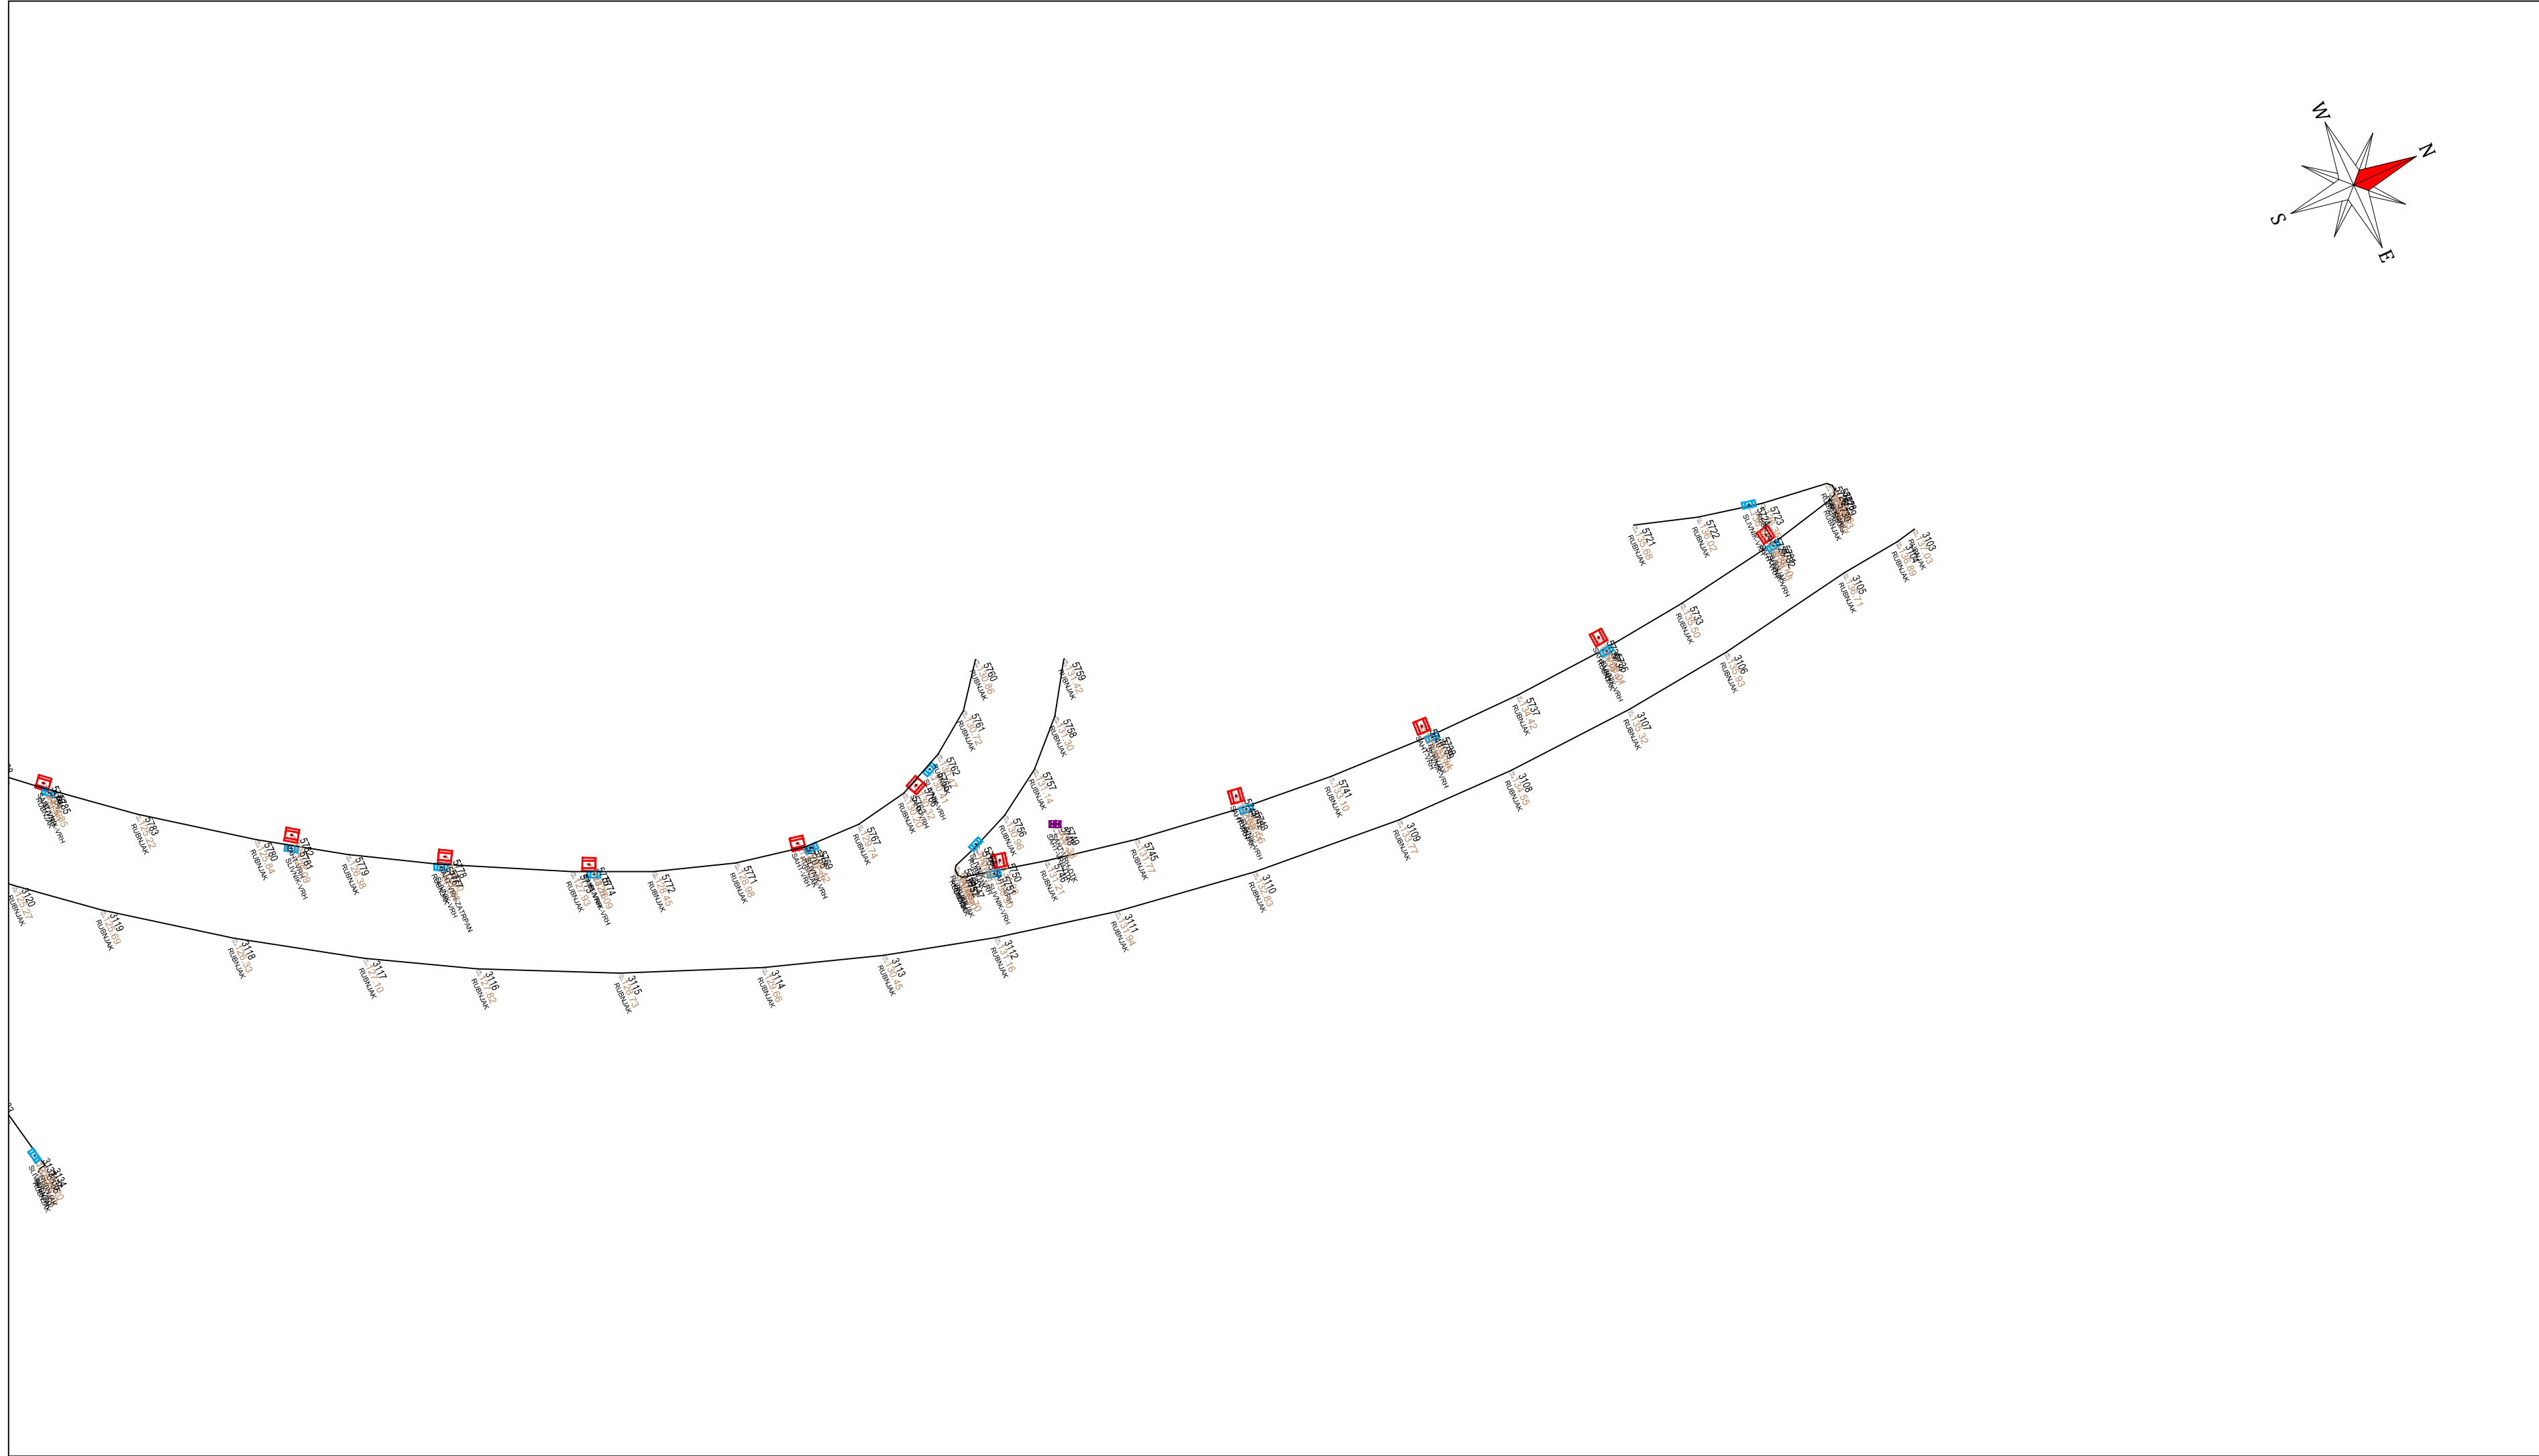


ECO INA
d.o.o. ZA ZAŠTITU OKOLIŠA
SR. Njemačke 10, Zagreb, Hrvatska


zajednička oznaka mapa:	redni broj mape:	redni broj grafičkog prikaza:	revizija broj:	datum izrade:	inženio kćale:
1958/5-IZ	1.	3.		08.2020.	1:500

suradnik: asocijate:	investitor: client:
Dražen Gal, dipl.ing.geoteh.	Autocesta Rijeka - Zagreb d.d.
projektant: designer:	Širolina 4
Karla Čaušević, dipl.ing.građ.	10000 Zagreb
Tomislav Matoić, dipl.ing.građ.	gradjevina: objekt:
	RIJEČKA OBILAZNICA AUTOCESTA A7
	naziv projekta: IZVEDBENI PROJEKT SANACIJE
	strukovna odrednica projekta: GRAĐEVINSKI PROJEKT
	naziv projektiranog dijela građevine: ODVODNJA RIJEČKE OBILAZNICE
	sadržaj: content: GEODETSKA SITUACIJA POSTOJEĆEG STANJA - LIST 25/26


PRESJEK A - A

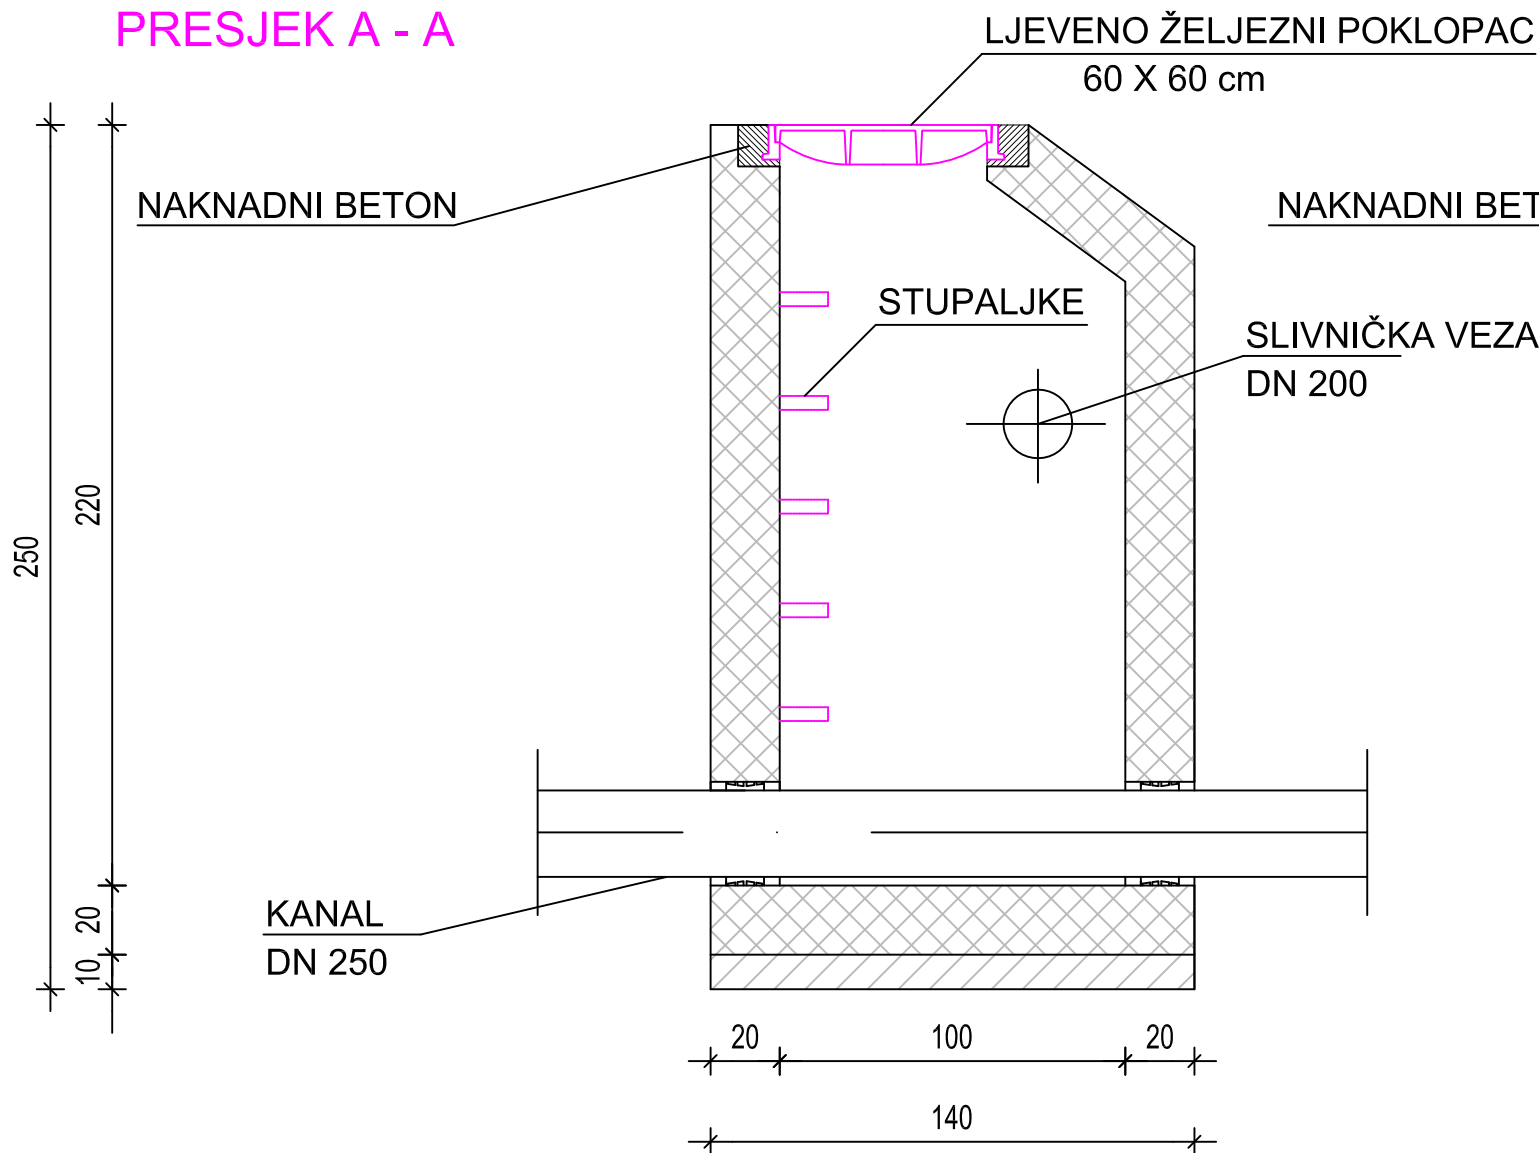

PRESJEK B - B

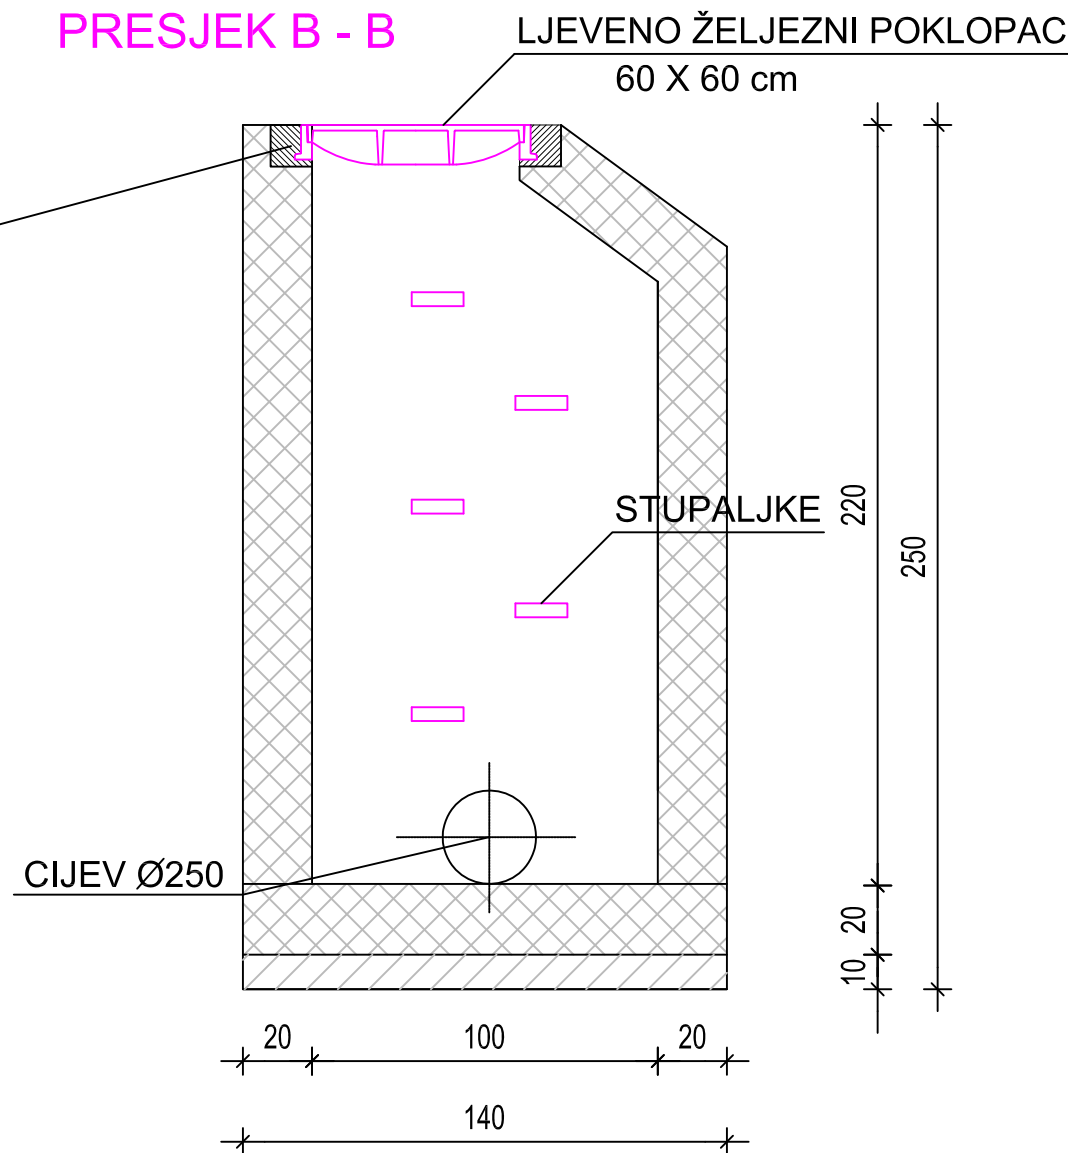

TLOCRT

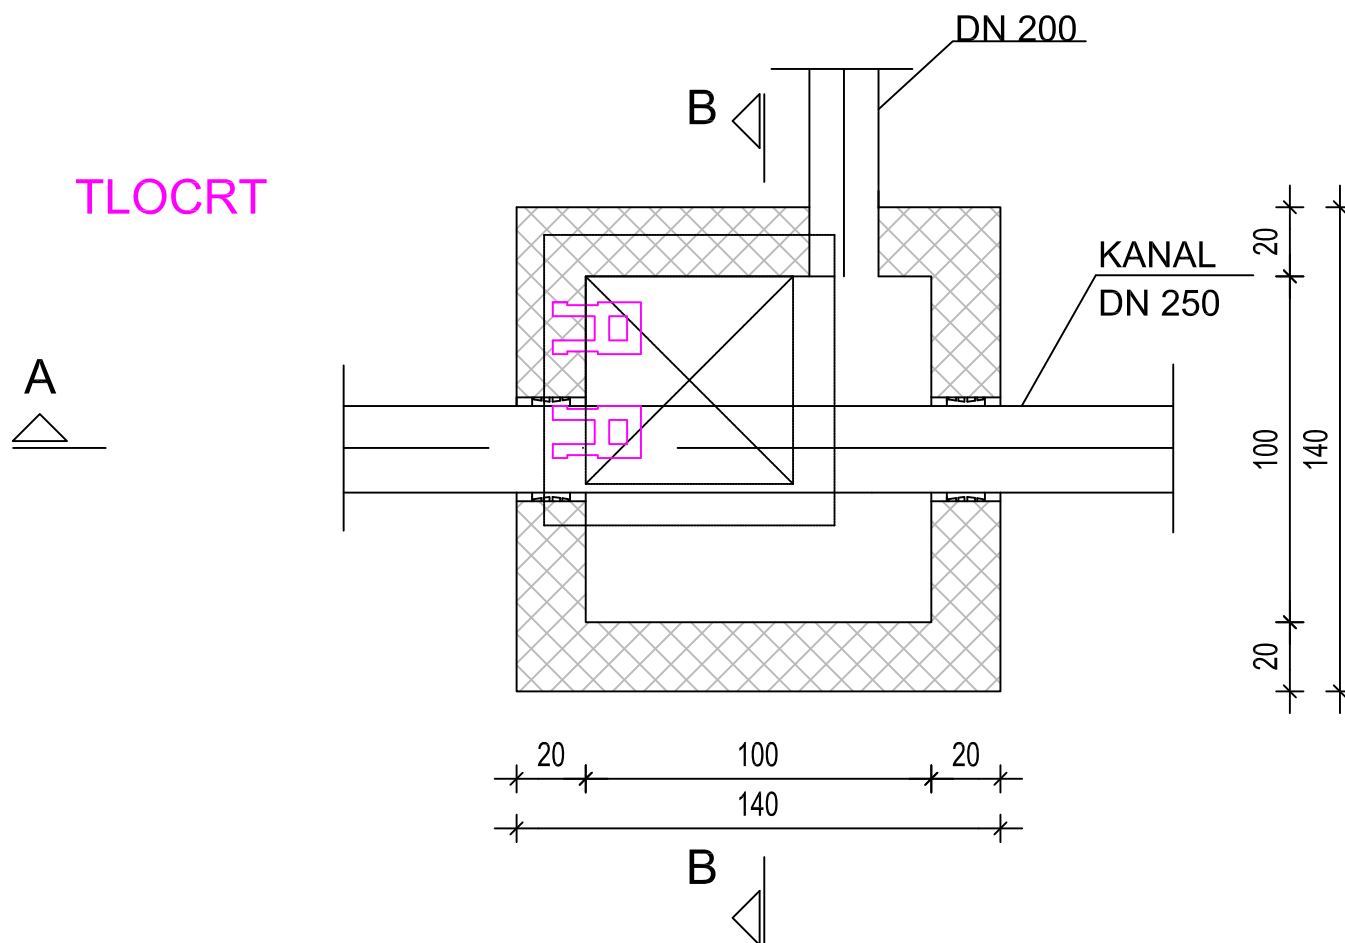

HRVATSKA KOMORA INŽENJERA GRAĐEVINARSTVA
Tomislav Matoić
mag.ing.aedn.
Ovlašteni inženjer građevinarstva
G 6131

HRVATSKA KOMORA INŽENJERA GRAĐEVINARSTVA
Karla Čaušević
mag.ing.aedn.
Ovlašteni inženjer građevinarstva
G 5935

ECO INA

d.o.o. ZA ZAŠTITU OKOLIŠA
SR. Njemačke 10, Zagreb, Hrvatska

suradnik:
associate:
Dražen Gal, dipl.ing.geoteh.

projektant:
designer:
Karla Čaušević, dipl.ing.građ.

Tomislav Matoić, dipl.ing.građ.

investitor:
client:
Autocesta Rijeka - Zagreb d.d.
Širočina 4
10000 Zagreb

gradjevina:
object:
RIJEČKA OBILAZNICA
Autocesta A7


naziv
project:
IZVEDBENI PROJEKT SANACIJE

strukovna
odrednica
project:
GRAĐEVINSKI PROJEKT


naziv
projektiranog
djela građevine:
ODVODNJA RIJEČKE OBILAZNICE

sadržaj:
content:
REVIZIJSKO OKNO

zajednička oznaka mape:	redni broj mape:	redni broj preliječnog prikaza:	revizija broj:	datum izrade:	mjerilo scale:
1958/5-IZ	1	3		08.2020.	

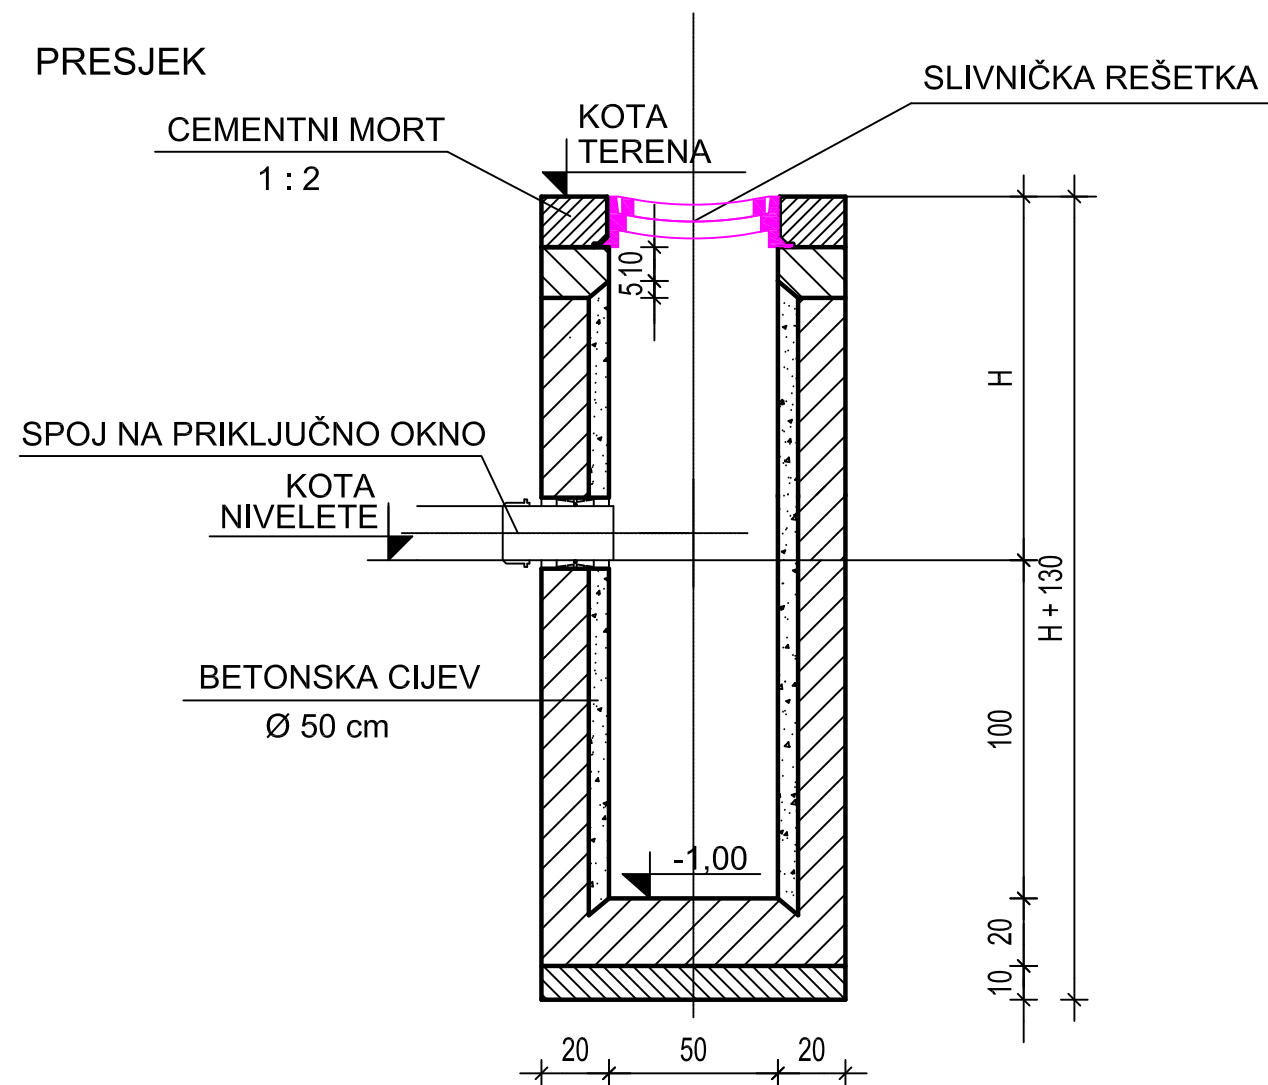

TLOCRT

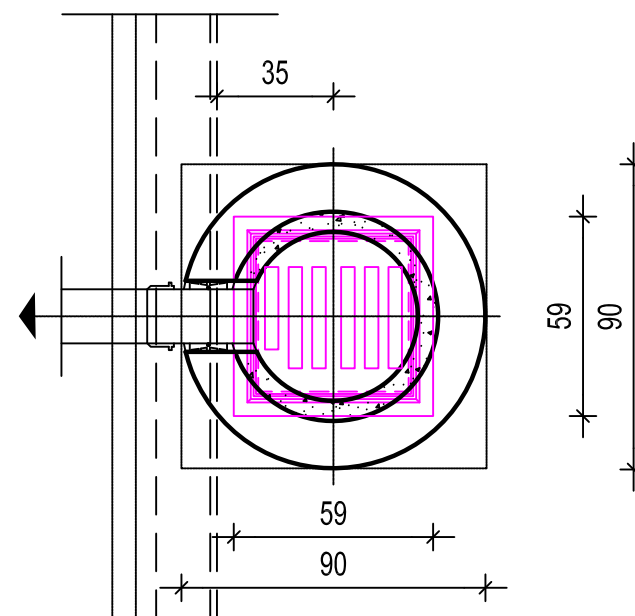

HRVATSKA KOMORA INŽENJERA GRAĐEVINARSTVA
Tomislav Matoić
mag.ing.aedif.
Ovlašteni inženjer građevinarstva
G 6131

HRVATSKA KOMORA INŽENJERA GRAĐEVINARSTVA
Karla Čaušević
mag.ing.aedif.
Ovlašteni inženjer građevinarstva
G 5935

ECO INA

d.o.o. ZA ZAŠTITU OKOLIŠA
SR. Njemačke 10, Zagreb, Hrvatska

zajednička oznaka mape:	redni broj mape:	redni broj projektnog prikaza:	revizija broj:	datum izrade:	mjerilo scale:
1958/5-IZ	1	4		08.2020.	

suradnik:
associate:
Dražen Gal, dipl.ing.geoteh.

projektant:
designer:
Karla Čaušević, dipl.ing.građ.

Tomislav Matoić, dipl.ing.građ.

investitor:
client:
Autocesta Rijeka - Zagreb d.d.
Širočina 4
10000 Zagreb

gradjevina:
object:
RIJEČKA OBILAZNICA
Autocesta A7

naziv projekta:
IZVEDBENI PROJEKT SANACIJE

strukovna odrednica projekta:
GRAĐEVINSKI PROJEKT

naziv projektiranog dijela građevine:
ODVODNJA RIJEČKE OBILAZNICE

sadržaj:
content:
SLIVNIK