


Zabranjeno je bilo kakvo kopiranje, prepisivanje, umnožavanje, preprojektilovanje i bilo kakva distribucija bez pismene dozvole tvrtke GEOLOG SAVJETOVANJE d.o.o.

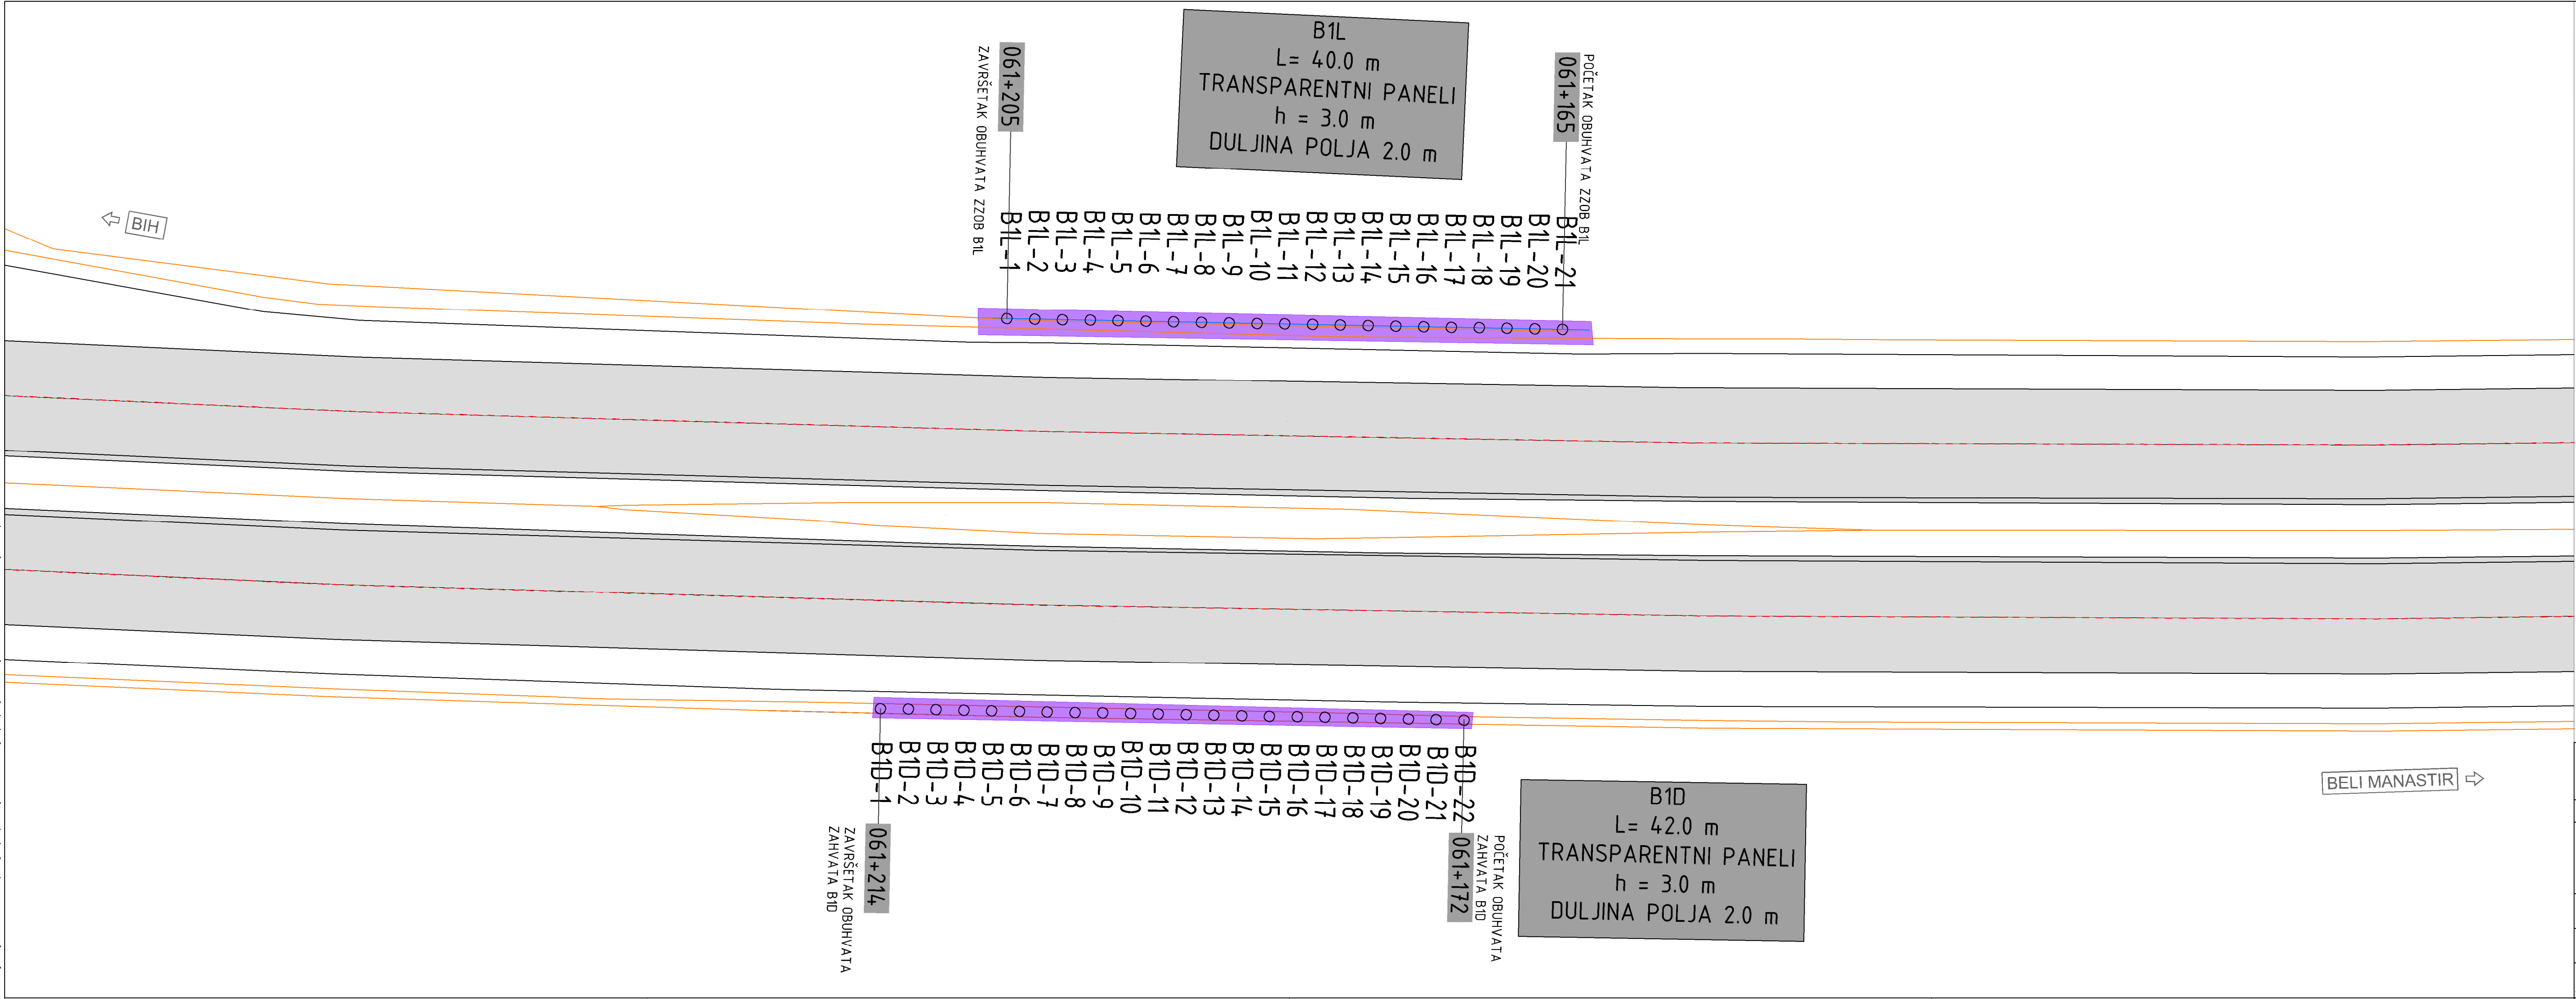

TUMAČ ZNAKOVA:
--- OS KOLNIKA
--- ODBOJNA OGRADA
--- ZID ZA ZAŠTITU OD BUKE - POLJA OBRAĐENA U IZVEDBENOM PROJEKTU
--- KOLNIK
--- ZAUSTAVNI TRAK

INVESTITOR:	HRVATSKE AUTOCESTE d.o.o. Širočina 4, 10000 Zagreb OIB: 57500462912	PROJEKTANTSKI URED:	 GEOLOG Savjetovanje d.o.o. Pod borom 3, 10 430 Samobor info@geolog.hr OIB: 77467899534
RAZINA PROJEKTA:	IZVEDBENI PROJEKT	STRUKOVNA ODREDNICA PROJEKTA / VRSTA PROJEKTA:	GRAĐEVINSKI PROJEKT
NAZIV PROJEKTA:	SANACIJA ZIDOVA ZA ZAŠTITU OD BUKE na autocesti A1 Zagreb - Split - Dubrovnik, dionica: Split - Šestanovac	SADRŽAJ GRAFIČKOG PRIKAZA:	GRAĐEVINSKA SITUACIJA
GLAVNI PROJEKTANT:	Maroje Sušac, dipl. ing. građ.	PROJEKTANT:	Maroje Sušac, dipl. ing. građ.
ZAJ. OZN. PROJ.:	MJERILO: 1:250	VERZIJA: ver01	SURADNICI: Mirjana Vugrinski, mag. ing. aedif. Matea Markota, mag. ing. aedif.
OZNAKA MAPE: A 0100-0320-21-8	BROJ PRIKAZA: 2.	DATUM: 2022-10	REDNI BROJ MAPE: -