

SITUACIJA
- stanje prije uklanjanja silosa -
M 1:500



LEGENDA :

-  SILOS KOJI SE UKLANJA
-  PREDLOŽENI POLOŽAJ AUTODIZALICE NOSIVOSTI 50 t
-  ZONA SIGURNOSTI


d.o.o. za projektiranje i inženjering, 31000 Osijek, L.F. Gundulića 59, tel: 031/372-655, 031/372-656, fax: 031/374-160 e-mail: mhm@mhm-inzenjering.hr, www.mhm-inzenjering.hr			
INVESTITOR		GRABEVINA	
HRVATSKE AUTOCESTE d.o.o. ŠIROLINA 4, ZAGREB		UKLANJANJE SILOSA ZA SOL NA LOKACIJI CP LUŽANI	
OZNAKA PROJEKTA		PROJEKTANT	
034-22-MHM-iz		Želimir Magjer, dipl.ing.građ.	
MJEŠTO GRADENJA		CP LUŽANI k.č.br. 2110/1 k.o. Batrina	
VRSTA PROJEKTA		NIVO OBRADJE	
1:500		GRADEVINSKI PROJEKT	
PRILOG		PROJEKT UKLANJANJA	
01.		SADRŽAJ PRILOGA	
listopad 2022.		SITUACIJA	
		- stanje prije uklanjanja silosa -	
SURADNIK		Dora Vučemilović, mag.ing.aedif.	

SITUACIJA
- stanje nakon uklanjanja silosa -
M 1:500



d.o.o. za projektiranje i inženjering, 31000 Osijek, I.F. Gundulića 59, tel: 031/372-655, 031/372-656, fax: 031/374-160 e-mail: mhm@mhm-inzenjering.hr, www.mhm-inzenjering.hr			
mhm inženjering		INVESTITOR	
OZNAKA PROJEKTA		MJEŠTO GRAĐENJA	
034-22-MHM-iz		CP LUŽANI k.č.br. 2110/1 k.o. Batrina	
MJEŠTO		VRSTA PROJEKTA	
1:500		NIVO OBRADJE	
PRILOG		SADRŽAJ PRILOGA	
02.		listopad 2022.	
SITUACIJA		- stanje nakon uklanjanja silosa -	
SURADNIK		Dora Vučemilović, mag.ing.aedif.	
GRAĐEVINA		UKLANJANJE SILOSA ZA SOL NA LOKACIJI CP LUŽANI	
PROJEKTANT		Želimir Magjer, dipl.ing.građ.	
HRVATSKA KOMORA INŽENJERA GRAĐEVINARSTVA		Želimir Magjer dipl. ing. građ. Ovlašteni inženjer građevinarstva	
G 889			

POGLED ODOZGO
- pripreme za uklanjanje -
M 1:100

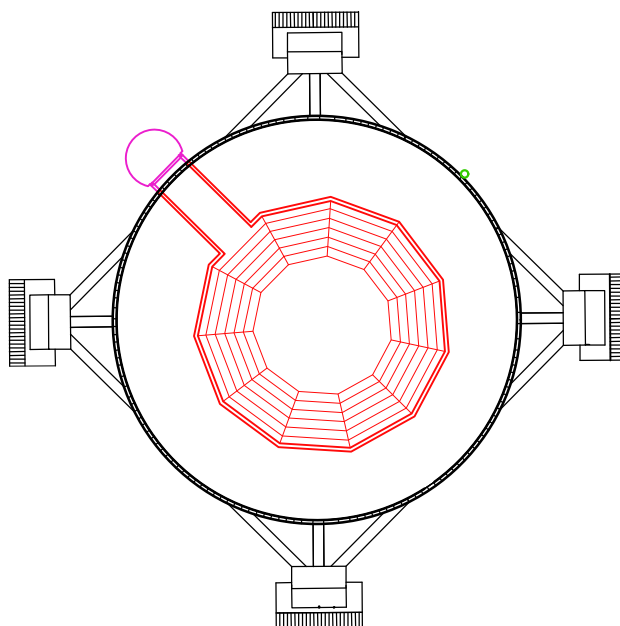

LEGENDA :


- Demontaža zaštitne ograde sa drvenom stazom
- Demontaža servisnih ljestvi sa međupodestom
- Demontaža pocinčane cijevi

				d.o.o. za projektiranje i inženjering, 31000 Osijek, I.F.Gundulića 59, tel: 031/372-655, 031/372-656, fax: 031/374-160 e-mail: mhm@mhm-inzenjering.hr, www.mhm-inzenjering.hr	
INVESTITOR HRVATSKE AUTOCESTE d.o.o. ŠIROLINA 4, ZAGREB			GRAĐEVINA UKLANJANJE SILOSA ZA SOL NA LOKACIJI CP LUŽANI		
OZNAKA PROJEKTA 034-22-MHM-iz		MJESTO GRAĐENJA CP LUŽANI k.č.br. 2110/1 k.o. Batrina		PROJEKTANT Želimir Magjer, dipl.ing.građ.	
MJERILO 1:100	VRSTA PROJEKTA GRAĐEVINSKI PROJEKT	NIVO OBRADE PROJEKT UKLANJANJA			
PRILOG 03.	DATUM listopad 2022.	SADRŽAJ PRILOGA POGLED ODOZGO - pripreme za uklanjanje -			
				HRVATSKA KOMORA INŽENJERA GRAĐEVINARSTVA Želimir Magjer dipl. ing. građ. Ovlašteni inženjer građevinarstva G 889	
				SURADNIK Dora Vučemilović, mag.ing.aedif.	

POGLED S ISTOČNE STRANE

- pripreme za uklanjanje -


M 1:100

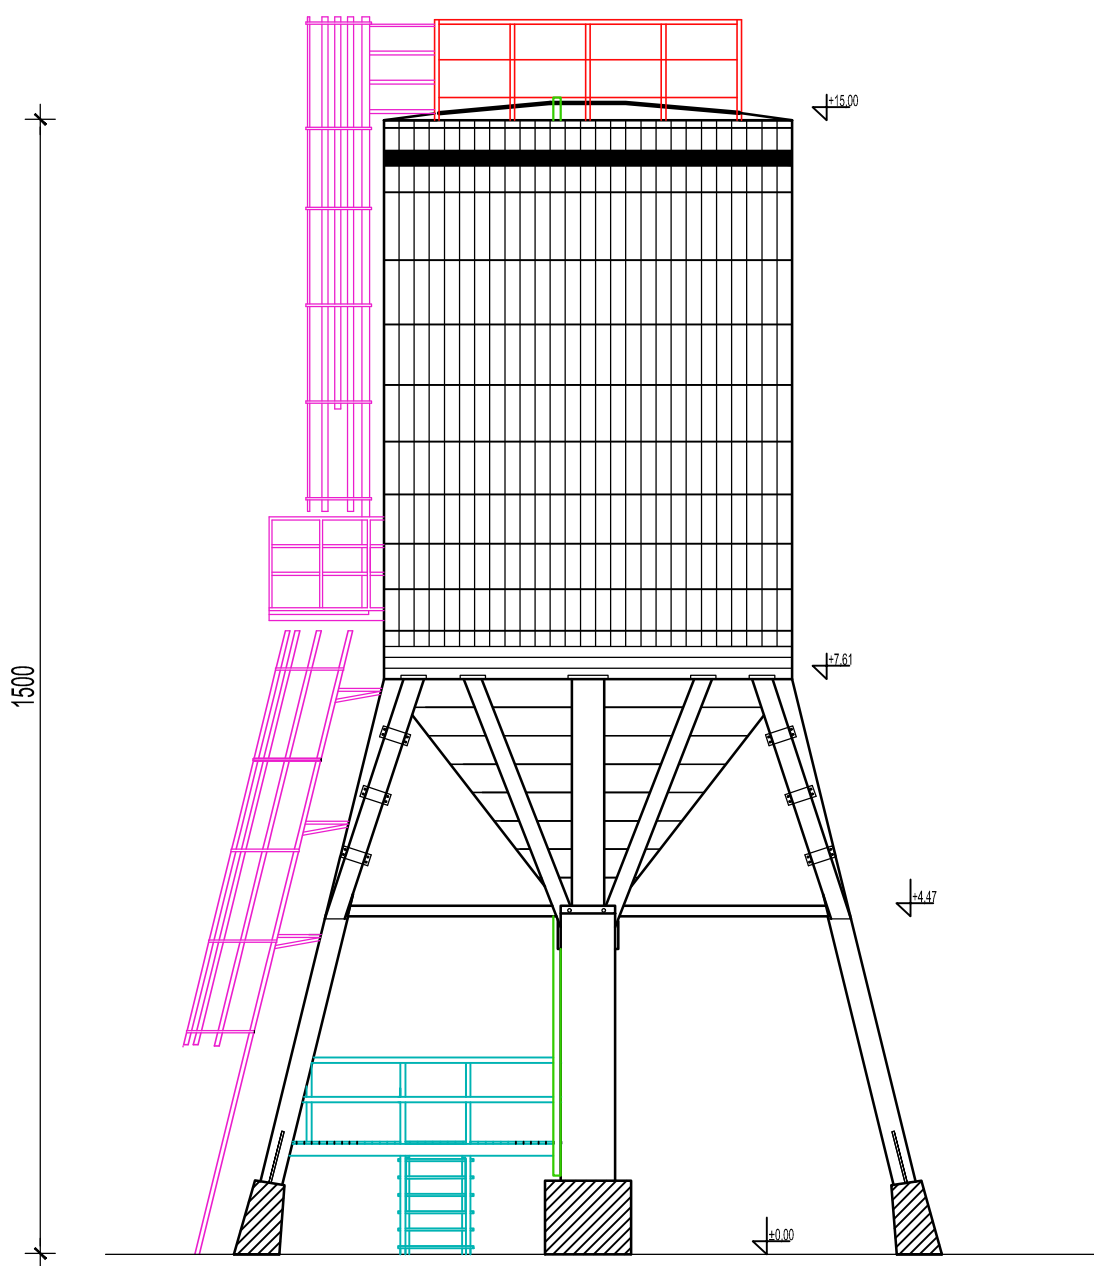

LEGENDA :

- Demontaža zaštitne ograde sa drvenom stazom
- Demontaža servisnih ljestvi sa međupodestom
- Demontaža drvenog podesta s ogradom i čeličnim stepenicama
- Demontaža pocinčane cijevi


				d.o.o. za projektiranje i inženjering, 31000 Osijek, I.F.Gundulića 59, tel: 031/372-655, 031/372-656, fax: 031/374-160 e-mail: mhm@mhm-inzenjering.hr, www.mhm-inzenjering.hr			
INVESTITOR				GRAĐEVINA			
HRVATSKE AUTOCESTE d.o.o. ŠIROLINA 4, ZAGREB				UKLANJANJE SILOSA ZA SOL NA LOKACIJI CP LUŽANI			
OZNAKA PROJEKTA		MJESTO GRAĐENJA		PROJEKTANT		Želimir Magjer, dipl.ing.građ.	
034-22-MHM-iz		CP LUŽANI k.č.br. 2110/1 k.o. Batrina					
MJEŠLO		VRŠTA PROJEKTA		NIVO OBRADE			
1:100		GRAĐEVINSKI PROJEKT		PROJEKT UKLANJANJA			
PRILOG		DATUM		SADRŽAJ PRILOGA			
04.		listopad 2022.		POGLED S JUGOISTOČNE STRANE - pripreme za uklanjanje -			
SURADNIK				Dora Vučemilović, mag.ing.aedif.			

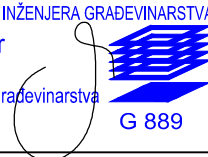HRVATSKA KOMORA INŽENJERA GRAĐEVINARSTVA
Želimir Magjer
 dipl. ing. građ.
 Ovlašteni inženjer građevinarstva

 G 889

POGLED S JUGOZAPADNE STRANE

- pripreme za uklanjanje -

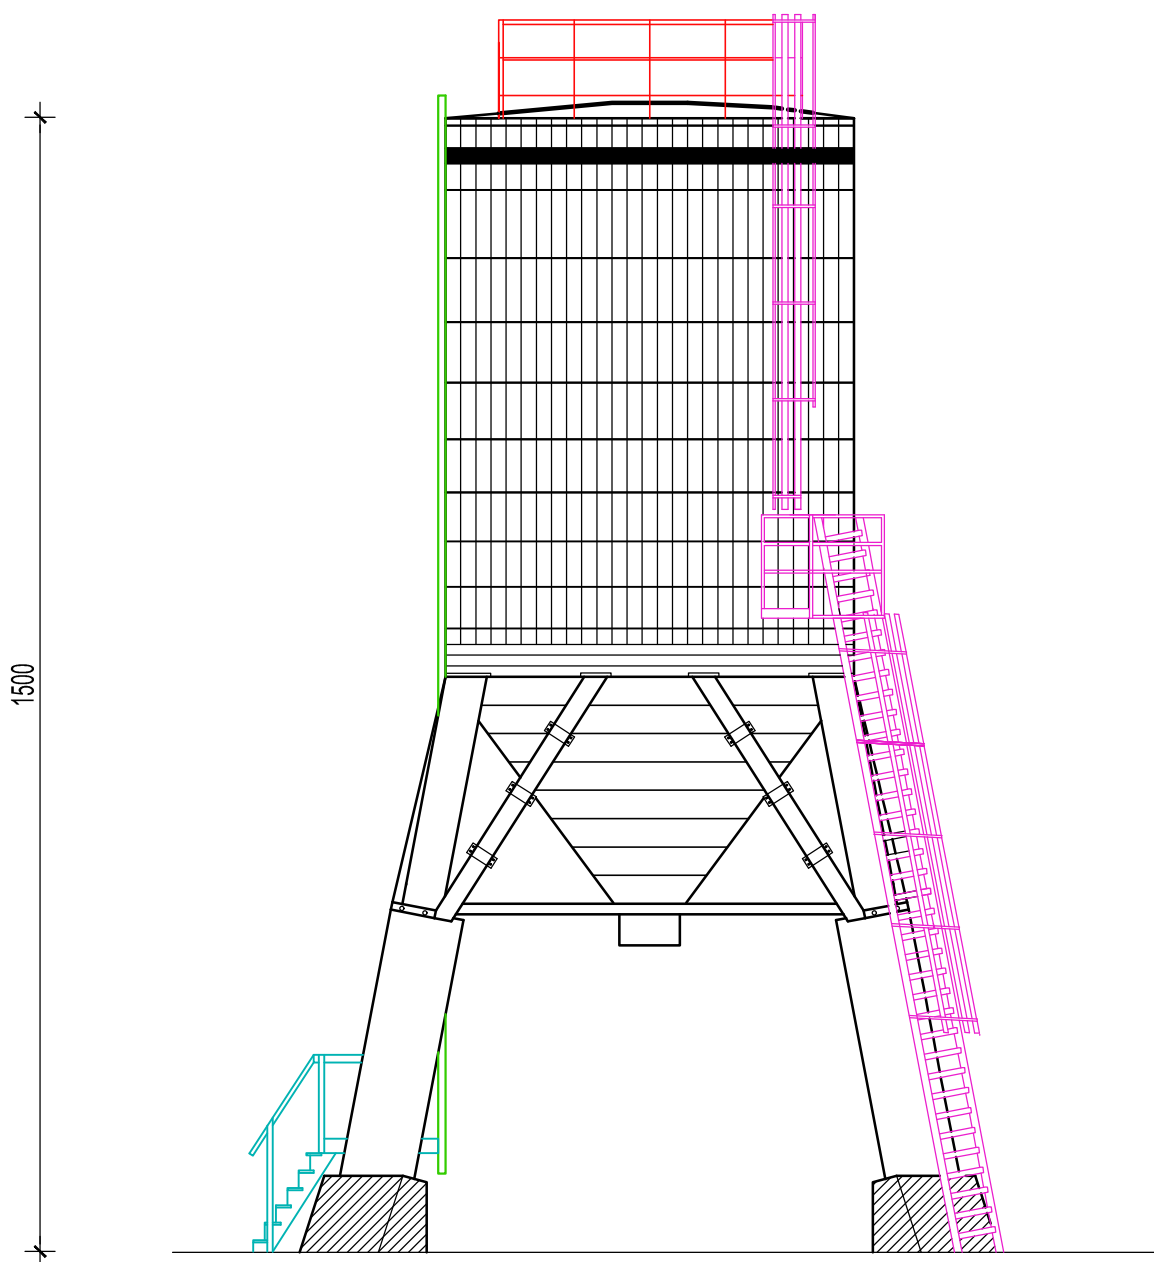M 1:100




LEGENDA :

- Demontaža zaštitne ograde sa drvenom stazom
- Demontaža servisnih ljestvi sa međupodestom
- Demontaža drvenog podesta s ogradom i čeličnim stepenicama
- Demontaža pocinčane cijevi


				d.o.o. za projektiranje i inženjering, 31000 Osijek, I.F.Gundulića 59, tel: 031/372-655, 031/372-656, fax: 031/374-160 e-mail: mhm@mhm-inzenjering.hr, www.mhm-inzenjering.hr			
INVESTITOR				GRAĐEVINA			
HRVATSKE AUTOCESTE d.o.o. ŠIROLINA 4, ZAGREB				UKLANJANJE SILOSA ZA SOL NA LOKACIJI CP LUŽANI			
OZNAKA PROJEKTA		MJESTO GRAĐENJA		PROJEKTANT		Želimir Magjer, dipl.ing.građ.	
034-22-MHM-iz		CP LUŽANI k.č.br. 2110/1 k.o. Batrina					
MJERILO		VRSTA PROJEKTA		NIVO OBRADE			
1:100		GRAĐEVINSKI PROJEKT		PROJEKT UKLANJANJA			
PRILOG		DATUM		SADRŽAJ PRILOGA			
05.		listopad 2022.		POGLED S JUGOZAPADNE STRANE - pripreme za uklanjanje -			
SURADNIK				Dora Vučemilović, mag.ing.aedif.			

HRVATSKA KOMORA INŽENJERA GRAĐEVINARSTVA
Želimir Magjer
 dipl. ing. građ.
 Ovlašteni inženjer građevinarstva
 G 889

POGLED S ISTOČNE STRANE
- poduhvatanje silosa čeličnom užadi -
M 1:100

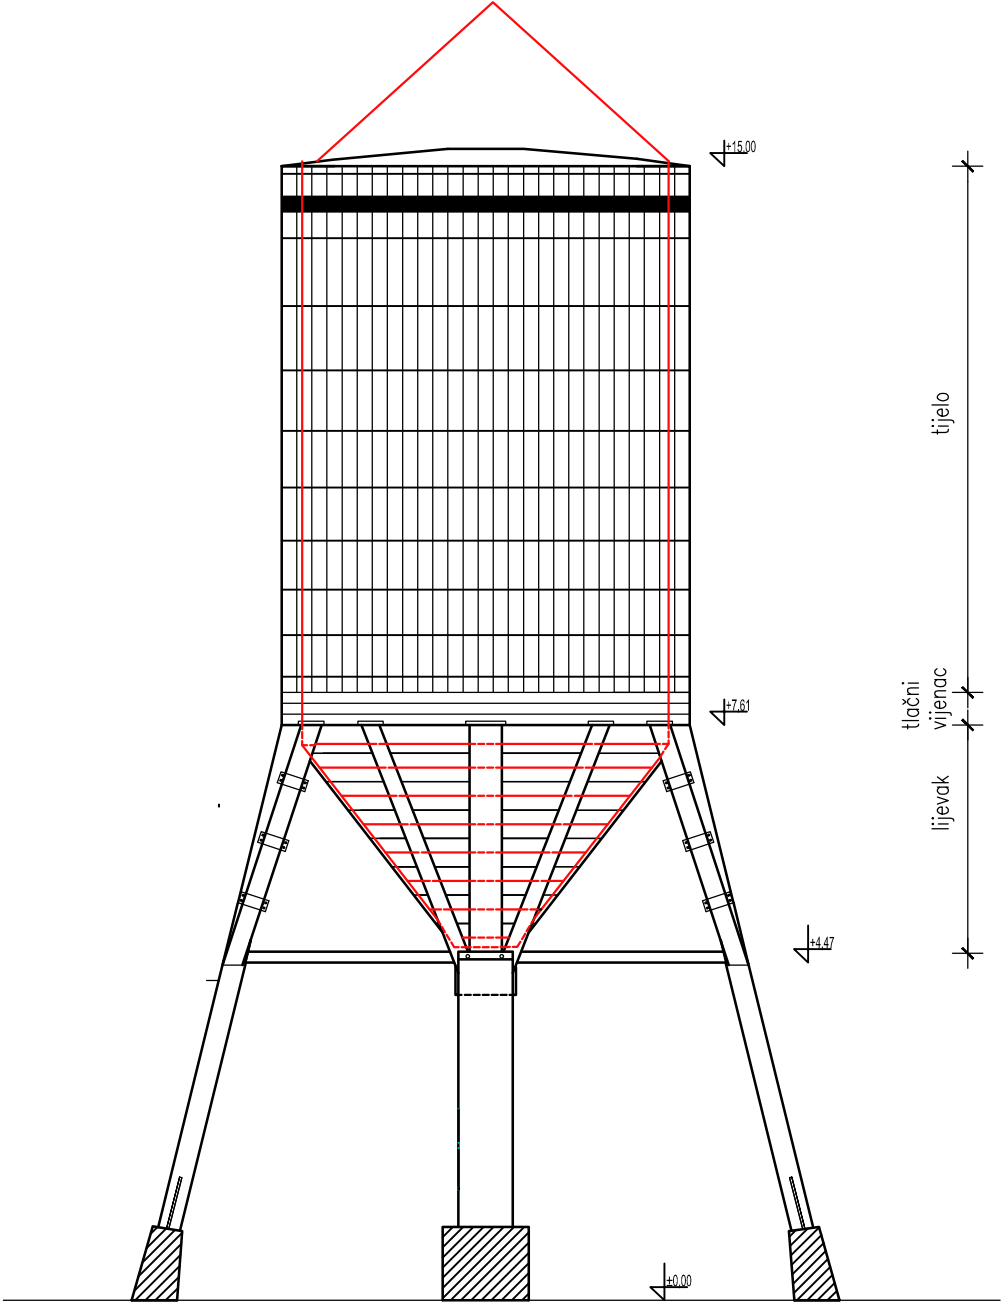

TLOCRT

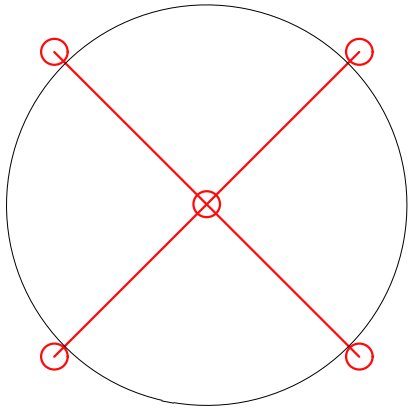


LEGENDA :

Čelična užad.

		d.o.o. za projektiranje i inženjering, 31000 Osijek, I.F.Gundulića 59, tel: 031/372-655, 031/372-656, fax: 031/374-160 e-mail: mhm@mhm-inzenjering.hr, www.mhm-inzenjering.hr			
		INVESTITOR		GRAĐEVINA	
		HRVATSKE AUTOCESTE d.o.o. ŠIROLINA 4, ZAGREB		UKLANJANJE SILOSA ZA SOL NA LOKACIJI CP LUŽANI	
OZNAKA PROJEKTA		MJESTO GRAĐENJA		PROJEKTANT	Želimir Magjer, dipl.ing.građ.
034-22-MHM-iz		CP LUŽANI k.č.br. 2110/1 k.o. Batrina		HRVATSKA KOMORA INŽENJERA GRAĐEVINARSTVA Želimir Magjer dipl. ing. građ. Ovlašteni inženjer građevinarstva   G 889	
MJERILO	VRSTA PROJEKTA	NIVO OBRADE			
1:100	GRAĐEVINSKI PROJEKT	PROJEKT UKLANJANJA			
PRILOG	DATUM	SADRŽAJ PRILOGA			
06.	listopad 2022.	POGLED S JUGOZAPADNE STRANE - poduhvatanje silosa čeličnom užadi -			
SURADNIK				Dora Vučemilović, mag.ing.aedif.	

POGLED S ISTOČNE STRANE
- etape prevrtanja silosa -
M 1:100

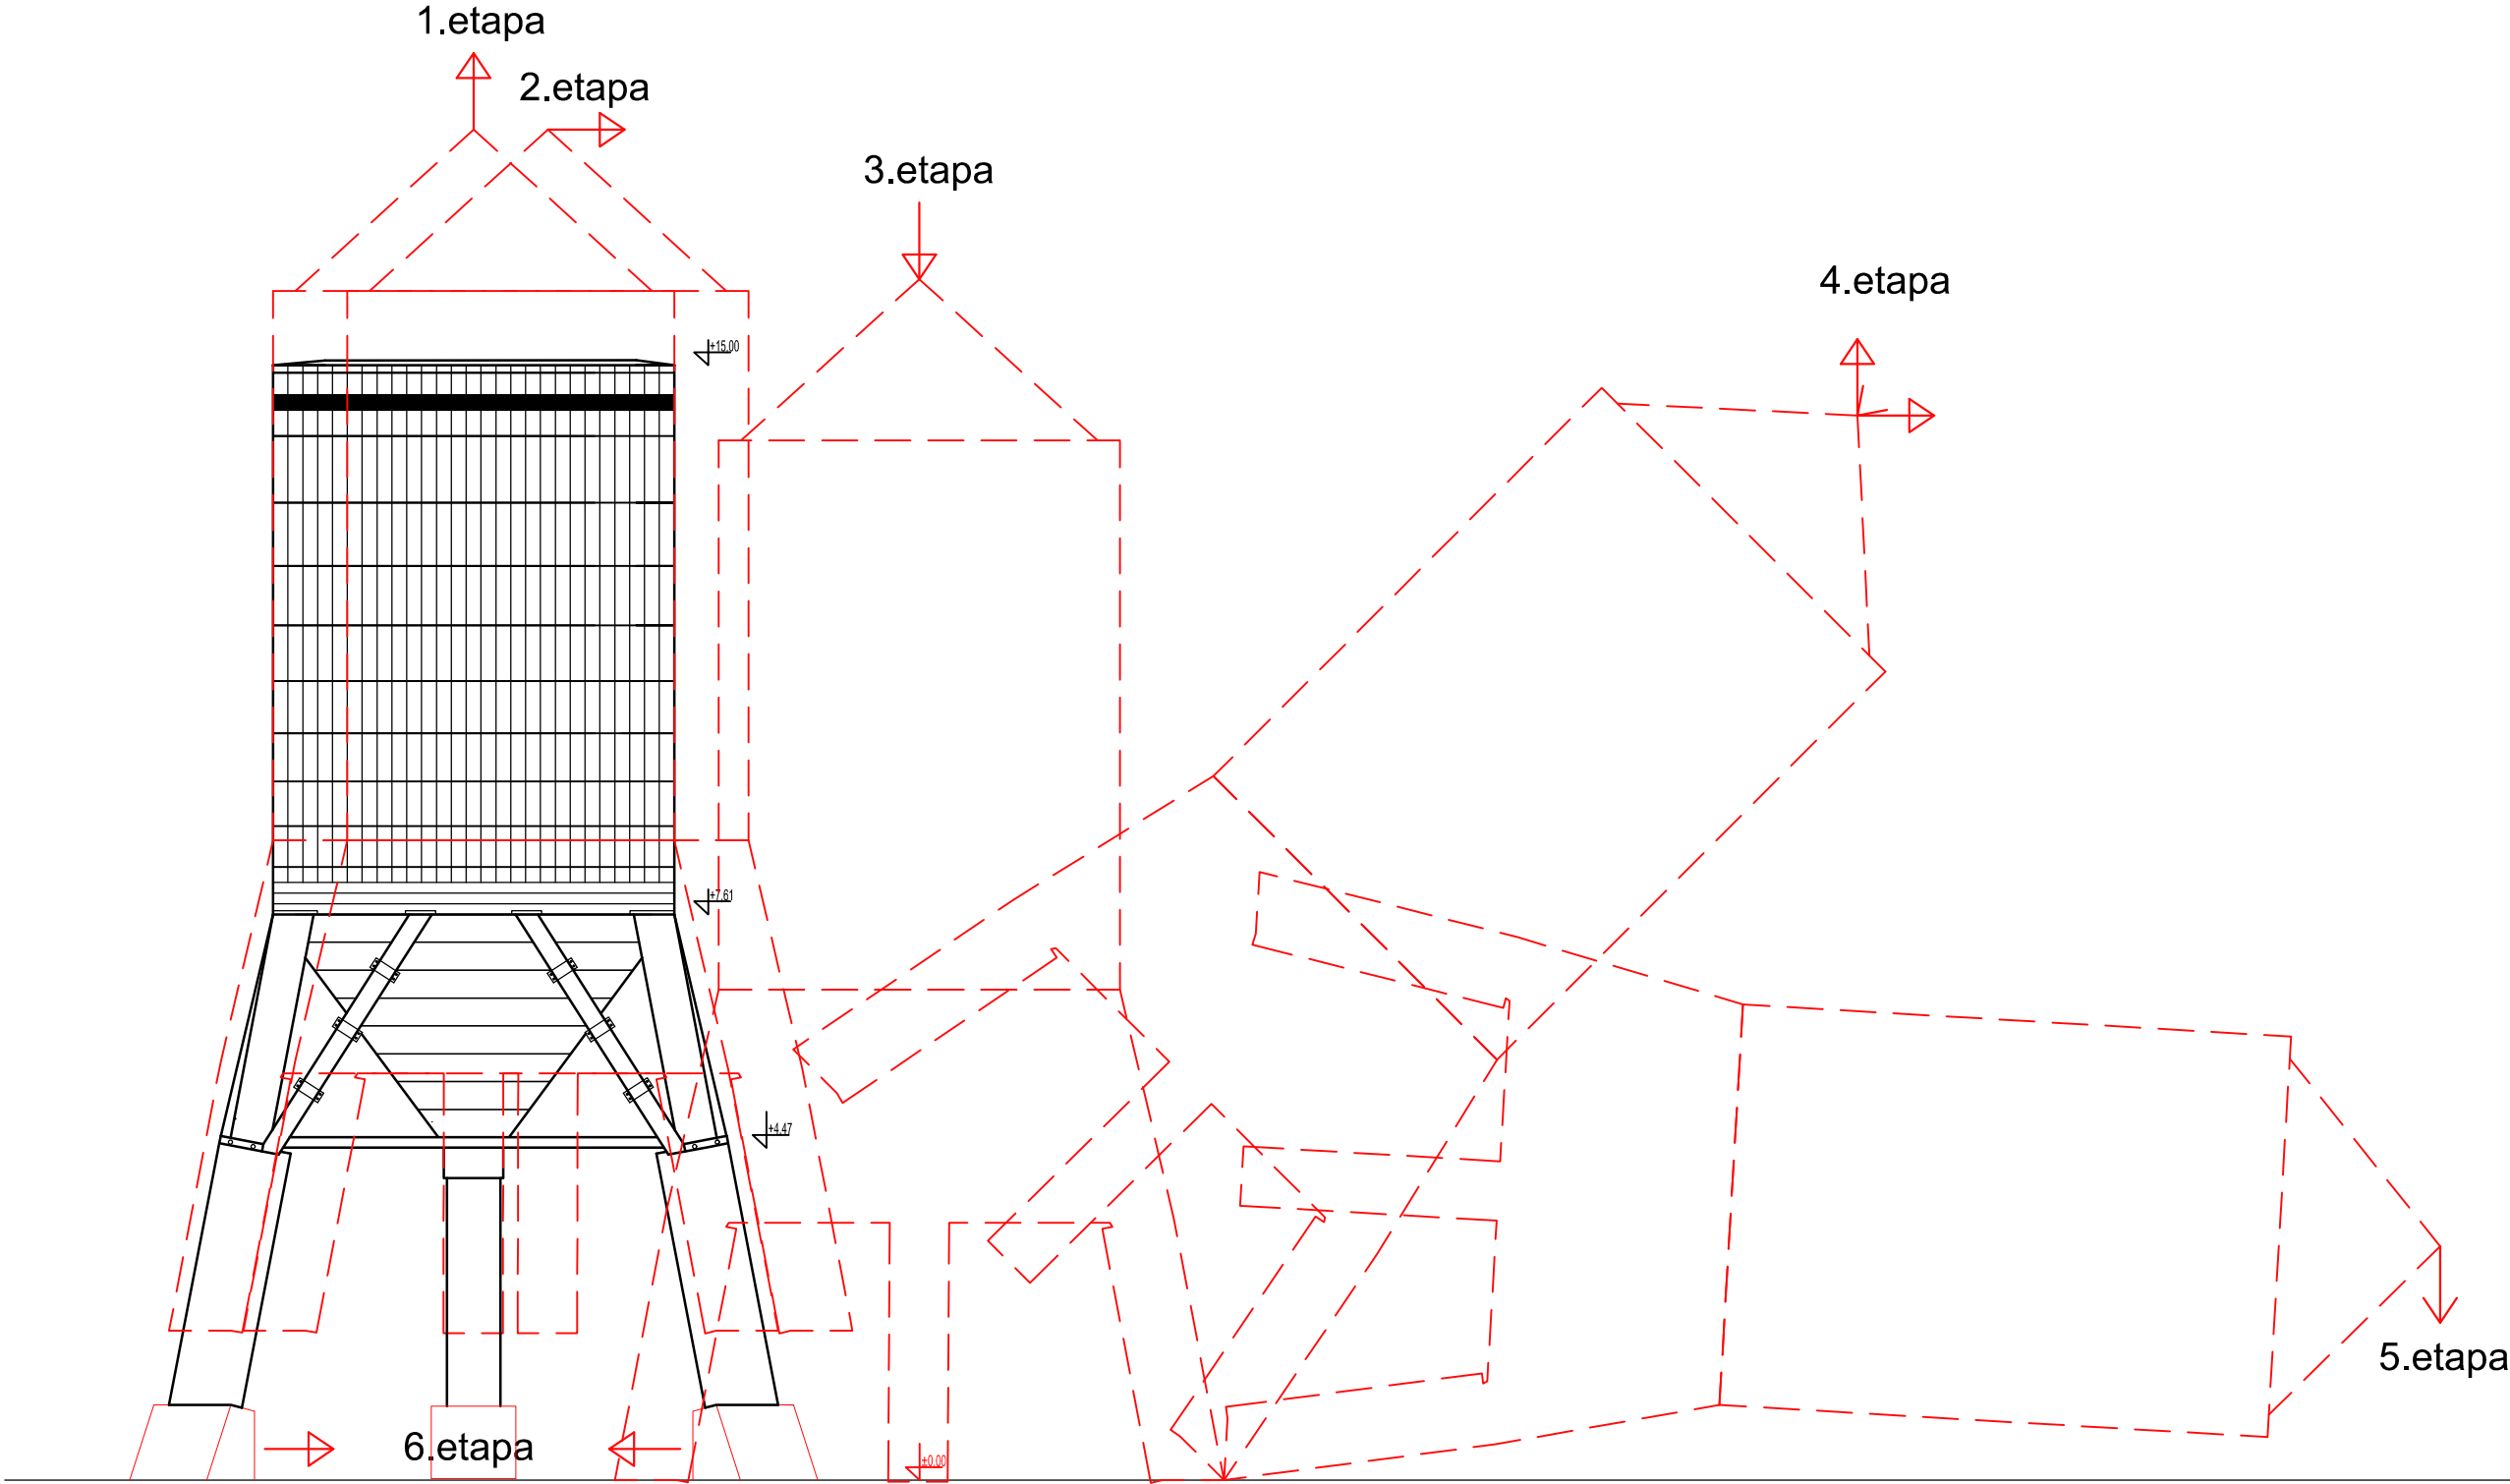

			d.o.o. za projektiranje i inženjering, 31000 Osijek, I.F.Gundulića 59, tel: 031/372-655, 031/372-656, fax: 031/374-160 e-mail: mhm@mhm-inzenjering.hr, www.mhm-inzenjering.hr		
INVESTITOR			GRAĐEVINA		
HRVATSKE AUTOCESTE d.o.o. ŠIROLINA 4, ZAGREB			UKLANJANJE SILOSA ZA SOL NA LOKACIJI CP LUŽANI		
OZNAKA PROJEKTA			PROJEKTANT		
034-22-MHM-iz			Želimir Magjer, dipl.ing.građ.		
MJEŠTO GRAĐENJA			VRSTA PROJEKTA		
CP LUŽANI k.č.br. 2110/1 k.o. Batrina			NIVO OBRADE		
MJEŠTO			PROJEKT		
1:100			UKLANJANJA		
PRILOG			SADRŽAJ PRILOGA		
07.			POGLED S JUGOZAPADNE STRANE - poduhvatanje silosa čeličnom užadi -		
DATUM			SURADNIK		
listopad 2022.			Dora Vučemilović, mag.ing.aedif.		