

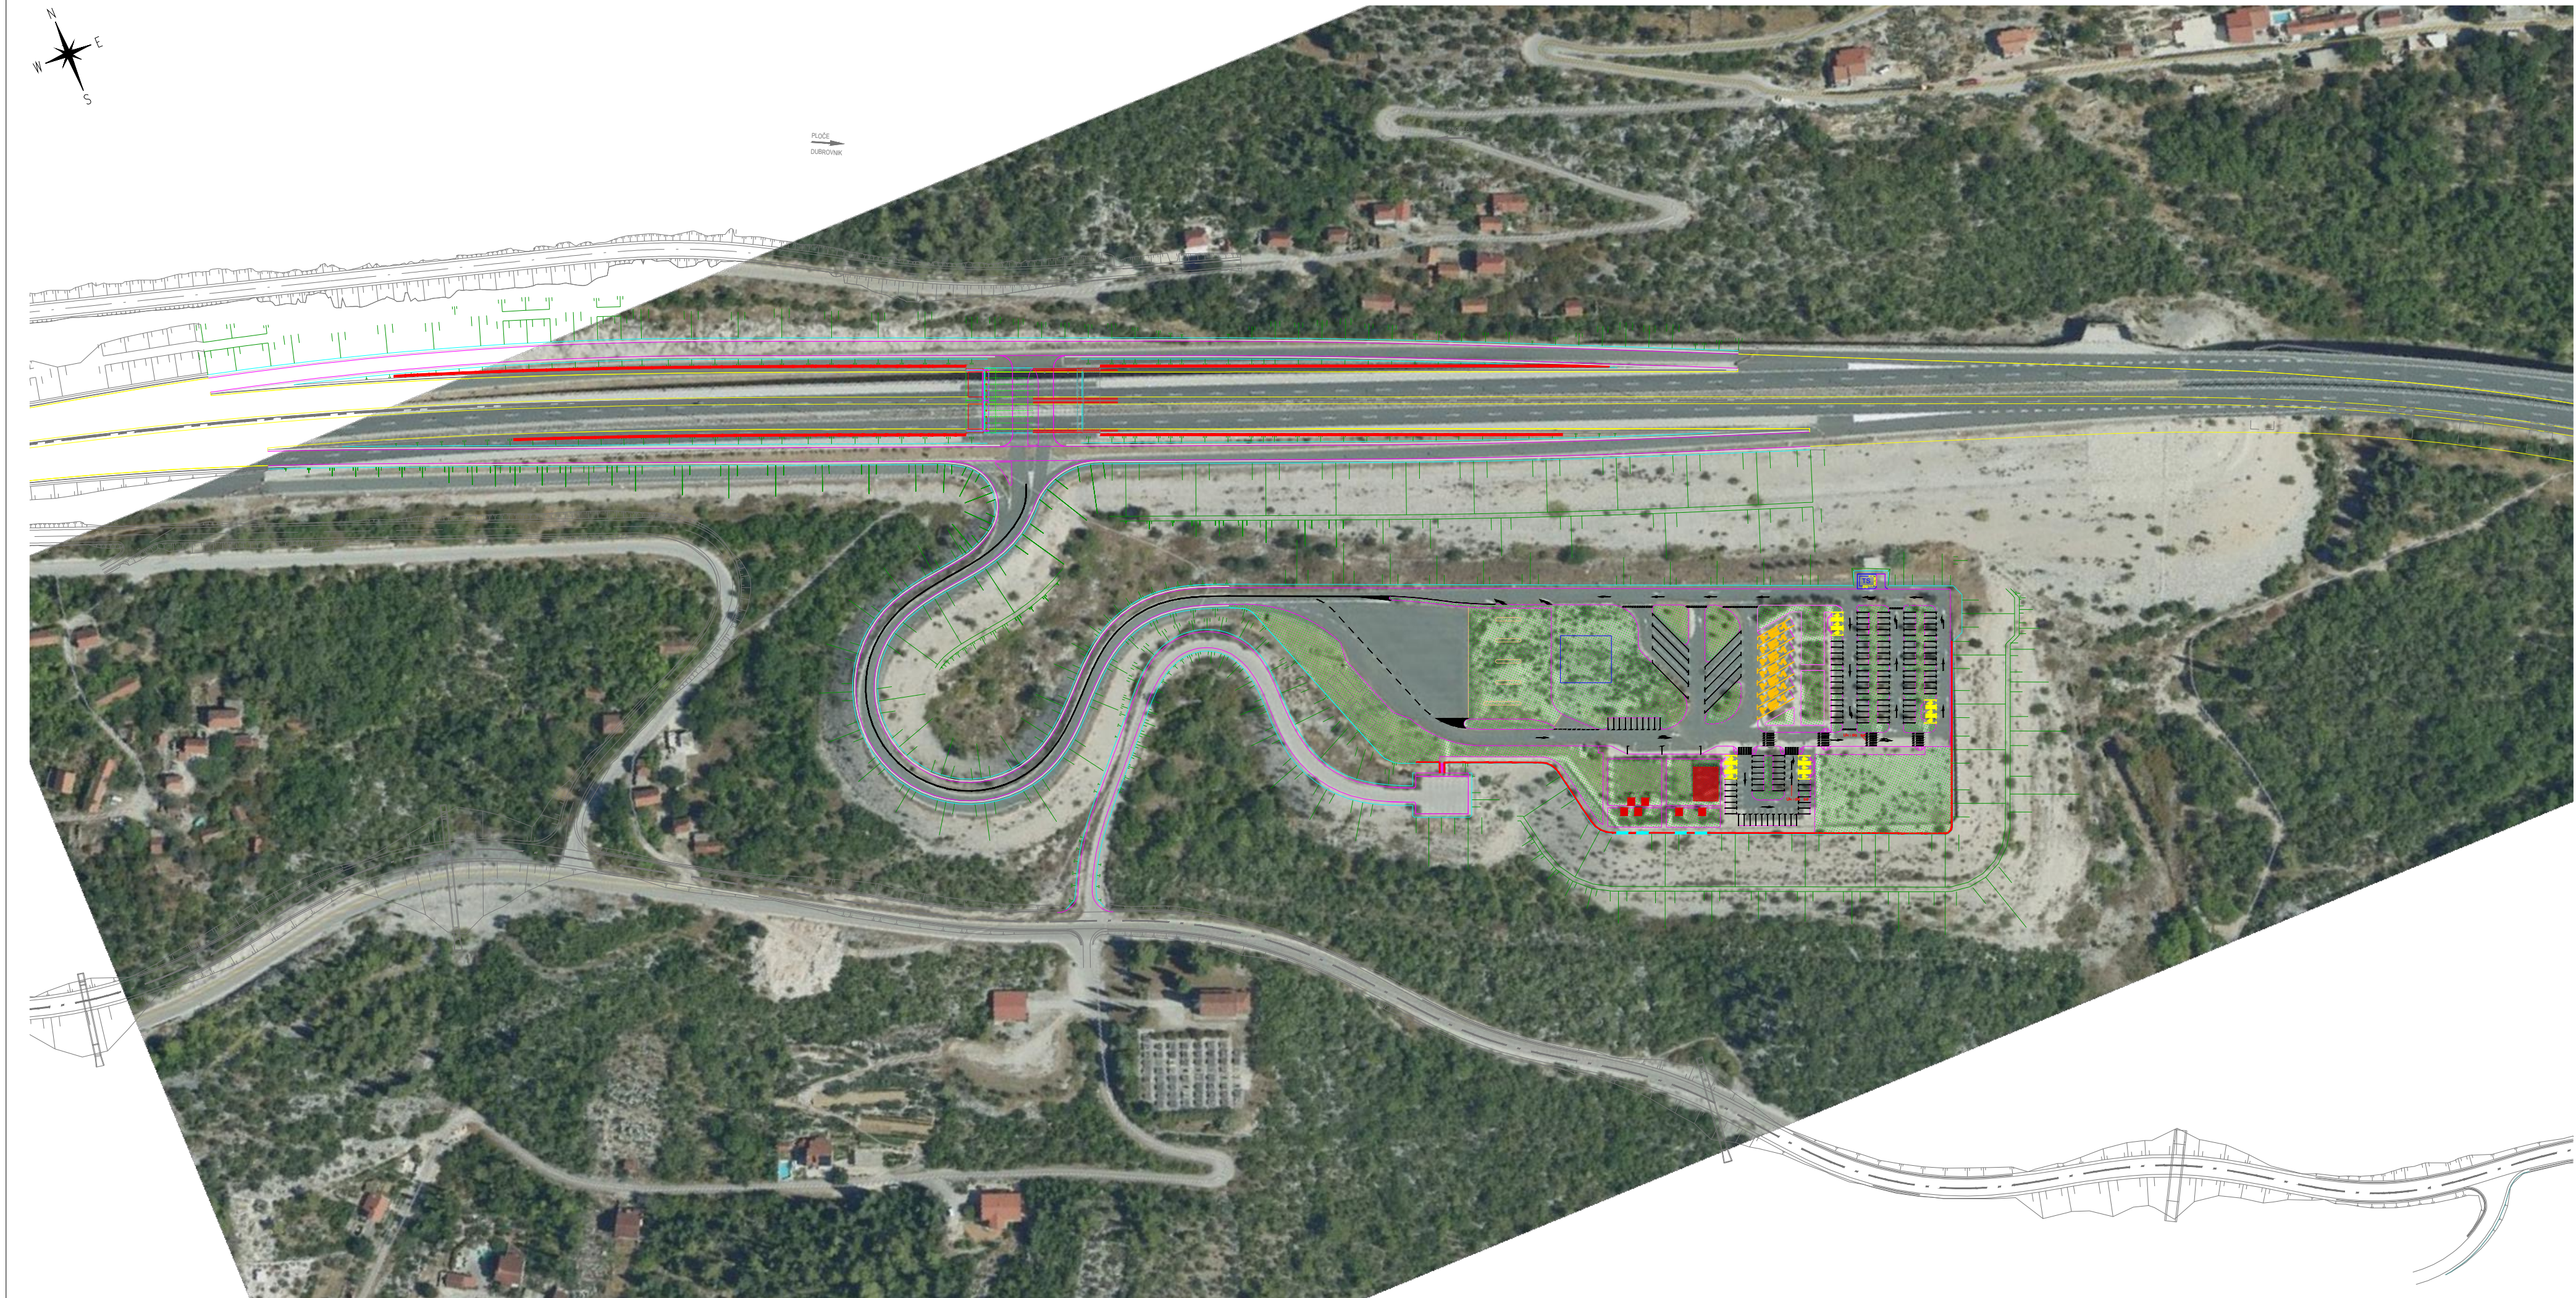


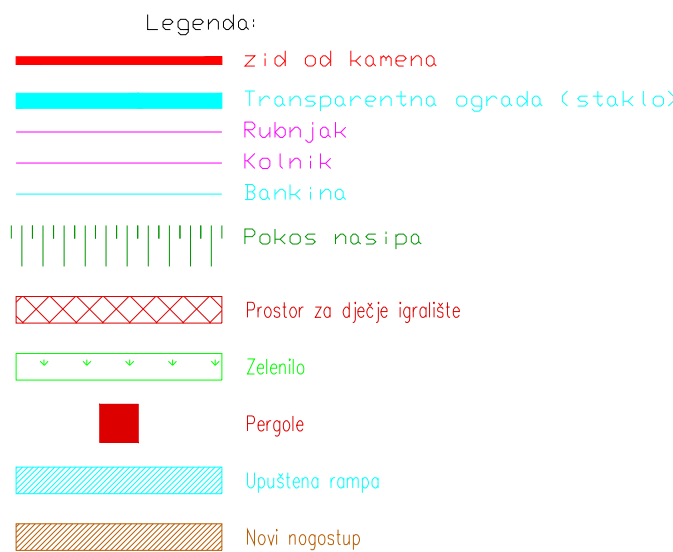


TRASA ADRIA d.o.o. Ivana Stožira 6, 10000 Zagreb, Republika Hrvatska				Projektant: HRVATSKA KOMORA INŽENJERA GRAĐEVINARSTVA JOSIP LAKUŠIĆ mag. ing. arh., G7270 mag. ing. arh. Ovlaštenje inženjer građevinarstva Josip Lakušić G 7270			
Investitor: HRVATSKE AUTOCESTE d.o.o. Ulica Stjepana Širole 4, HR - 10 000 Zagreb							
Građevina: Sanacija odmorista Dusina				Suradnici:			
Lokacija: Autocesta A1: Zagreb - Split - Dubrovnik Dionica: Ravča - Ploče				Naziv crteža: Pregledna situacija na DOF-u			
ZOP:	Oznaka projekta:	Oznaka mape:	Strukovna odrednica:	Razina razrade:	Datum:	Mjerilo:	Broj crteža:
-	38/2023	Mapa 1	Gradjevinski	Izvedbeno tehničko	listopad 2023. godine	1:2000	1.

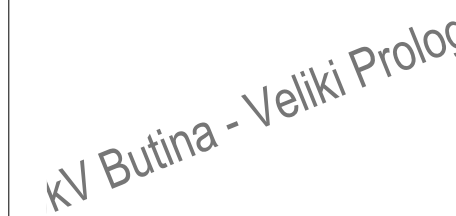


 HRVATSKA AUTOCESTE d.o.o. Javna Družba s 100% država, Republika Hrvatska				Projektant: POSIP LAUKUŠIĆ HRVATSKA KOMUNA DOLERA GRAĐEVINARSTVO 100% d.o.o. mag. ing. arh. aced. Osnatni inženjer građevinarstva	
Investitor: HRVATSKA AUTOCESTE d.o.o. Ulica Slipčana Siroča 4, HR - 10 000 Zagreb				Suradnik:  G 7370	
Gradevinar: Sanacija odmorista Dusina				Suradnik: Josip Laukušić	
Lokacija: Autocesta A1: Zagreb - Split - Dubrovnik Dionica: Ravč - Ploča				Naziv crteža: Situacija s vertikalnom signalizacijom	
ZOP:	Dzinska projekta	Dzinsko mape	Situacijsko crteženje	Razbro razrade:	
-	38/2023	Mapa 1	Gradevinski	Izvedbeno tehničko	
Datum:				Mjerilo:	Broj crteža:
Istopot 2023. godine				1:800	6


1. Znakovi izričitih naredbi

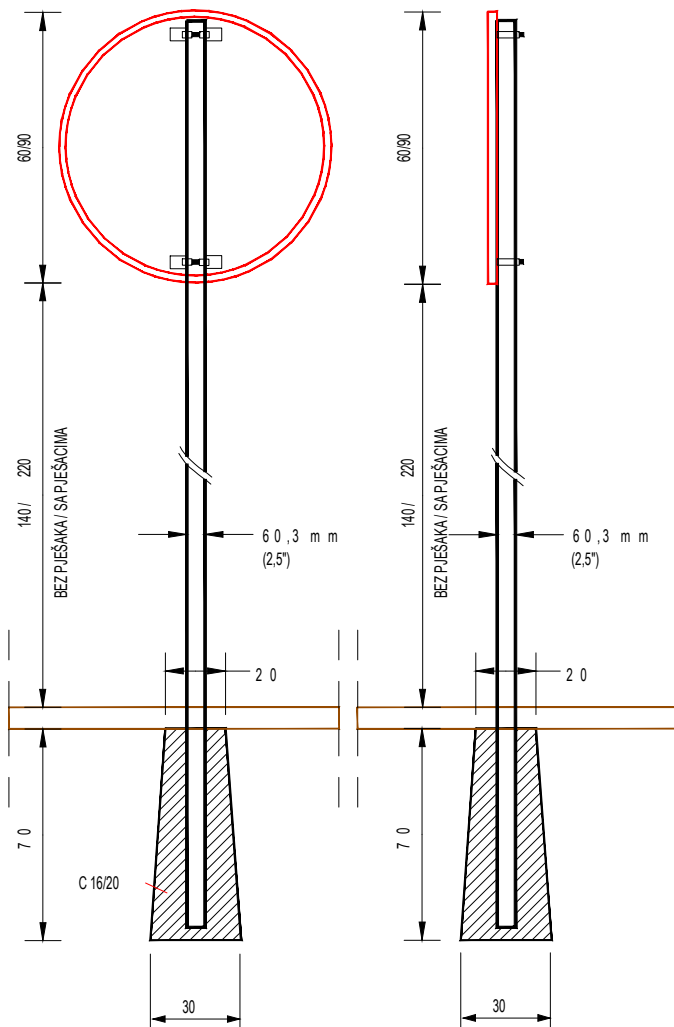

2. Znakovi obavijesti

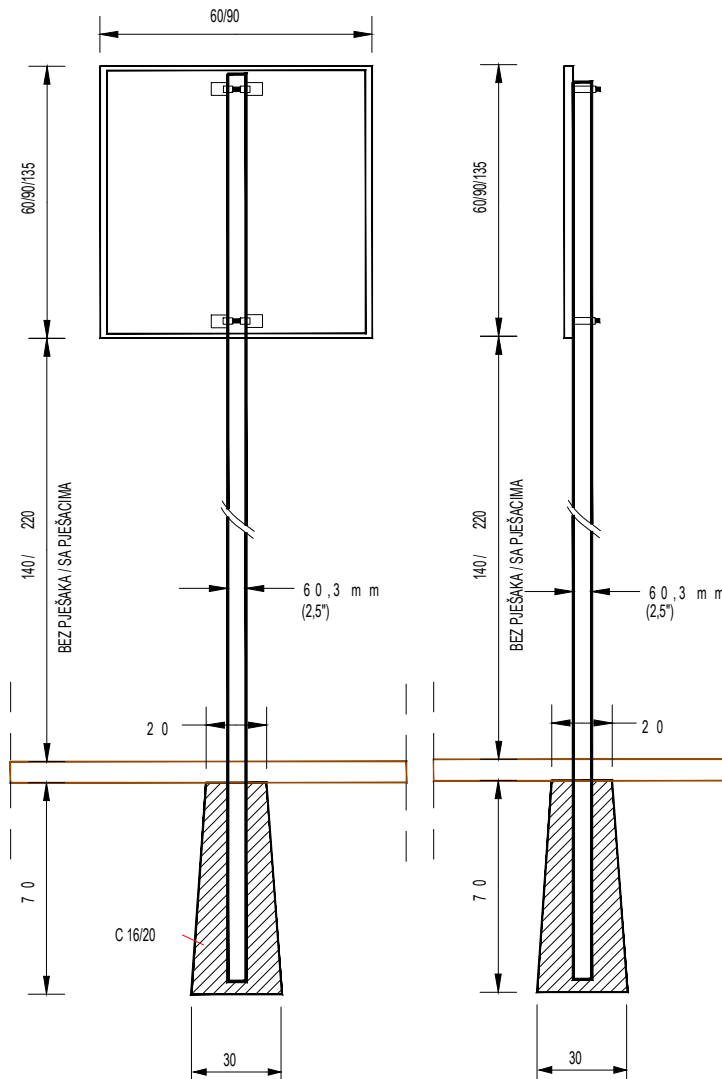


3. Znakovi opasnosti

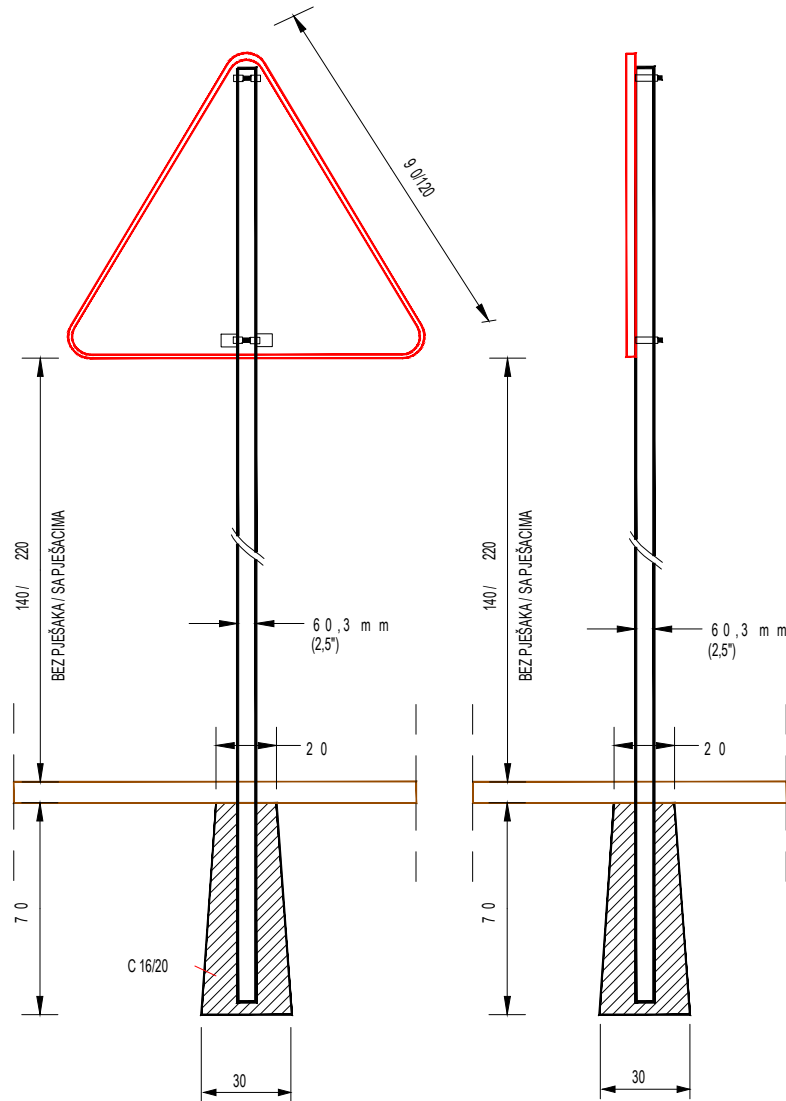


 TRASA ADRIA d.o.o. Ivana Stožira 6, 10000 Zagreb, Republika Hrvatska					Projektant: JOSIP LAKUŠIĆ, mag. ing. arh., G7270 Josip Lakušić mag. ing. arh. Ovlašteni inženjer građevinarstva <i>Josip Lakušić</i> G 7270		
Investitor: HRVATSKE AUTOCESTE d.o.o. Ulica Stjepana Širole 4, HR - 10 000 Zagreb					Suradnici:		
Gradjevina: Sanacija odmorišta Dusina					Naziv crteža: Detalj prometnih znakova		
Lokacija: Autocesta A1: Zagreb - Split - Dubrovnik Dionica: Ravča - Ploče					Datum: listopad 2023. godine		
ZOP: -	Oznaka projekta: 38/2023	Oznaka mape: Mapa 1	Strukovna odrednica: Građevinski	Razina razrade: Izvedbeno tehničko	Mjerilo: 1:25	Broj crteža:	7.


Tlocrt

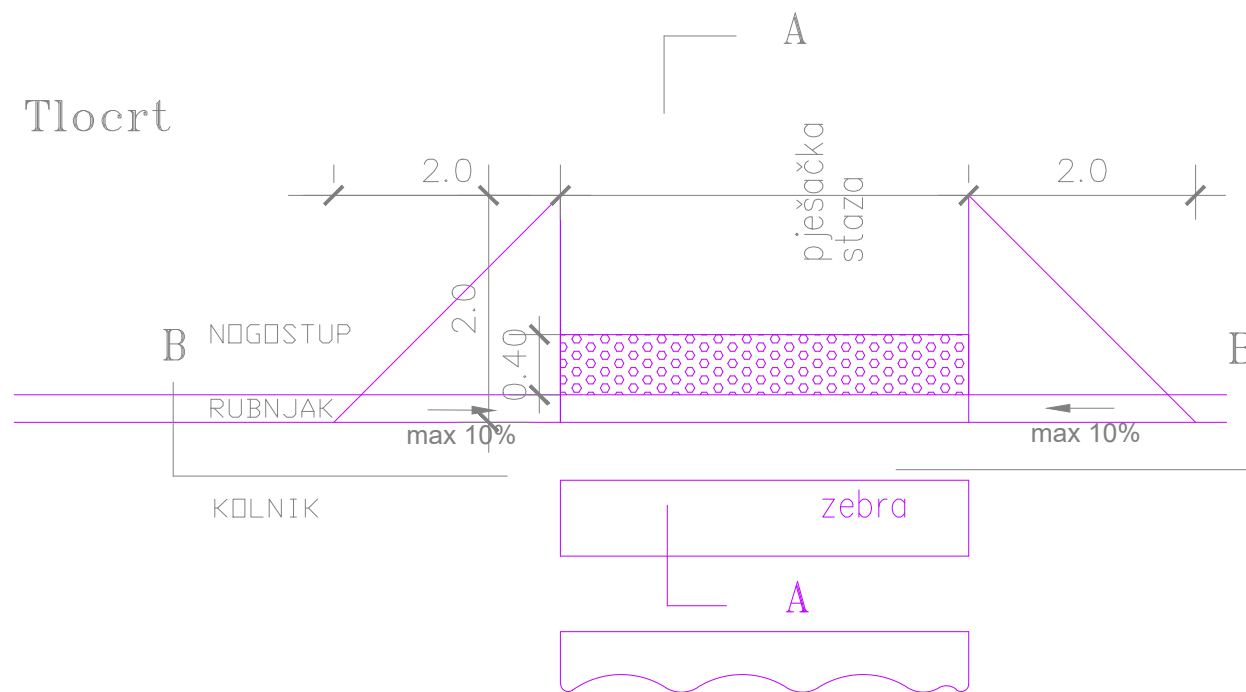


Presjek A - A

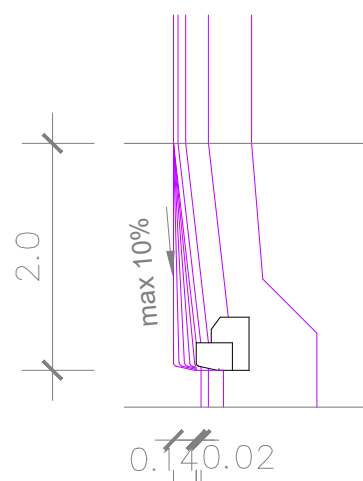

Pogled B - B

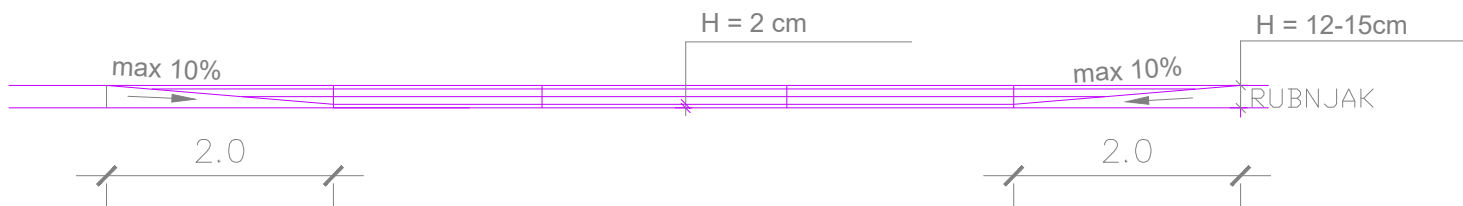


Taktilna površina:

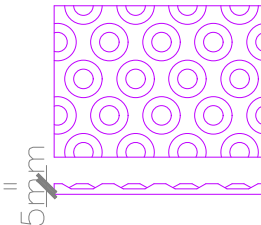

UPUŠTANJE RUBNJAKA
I VITOPERENJE
NOGOSTUPA U ZONI
PJEŠAČKOG PRIJELAZA
MJ 1 : 50


Vitoperenje nogostupa i upuštanje rubnjaka izvodi se tako da visina rubnjaka iznad površine kolnika bude 2cm na cijeloj širini nogostupa, s time da nagibi ploha moraju biti manji od 10%.
Pristupačna taktilna površina izvodi se reljefnom obradom visine do 5 mm na način da ne otežava kretanje invalidskih kolica, da je prepoznatljiva na dodir stopala ili bijelog štapa, da ne zadržava vodu, snijeg i prijavštinu, te da se lako održava

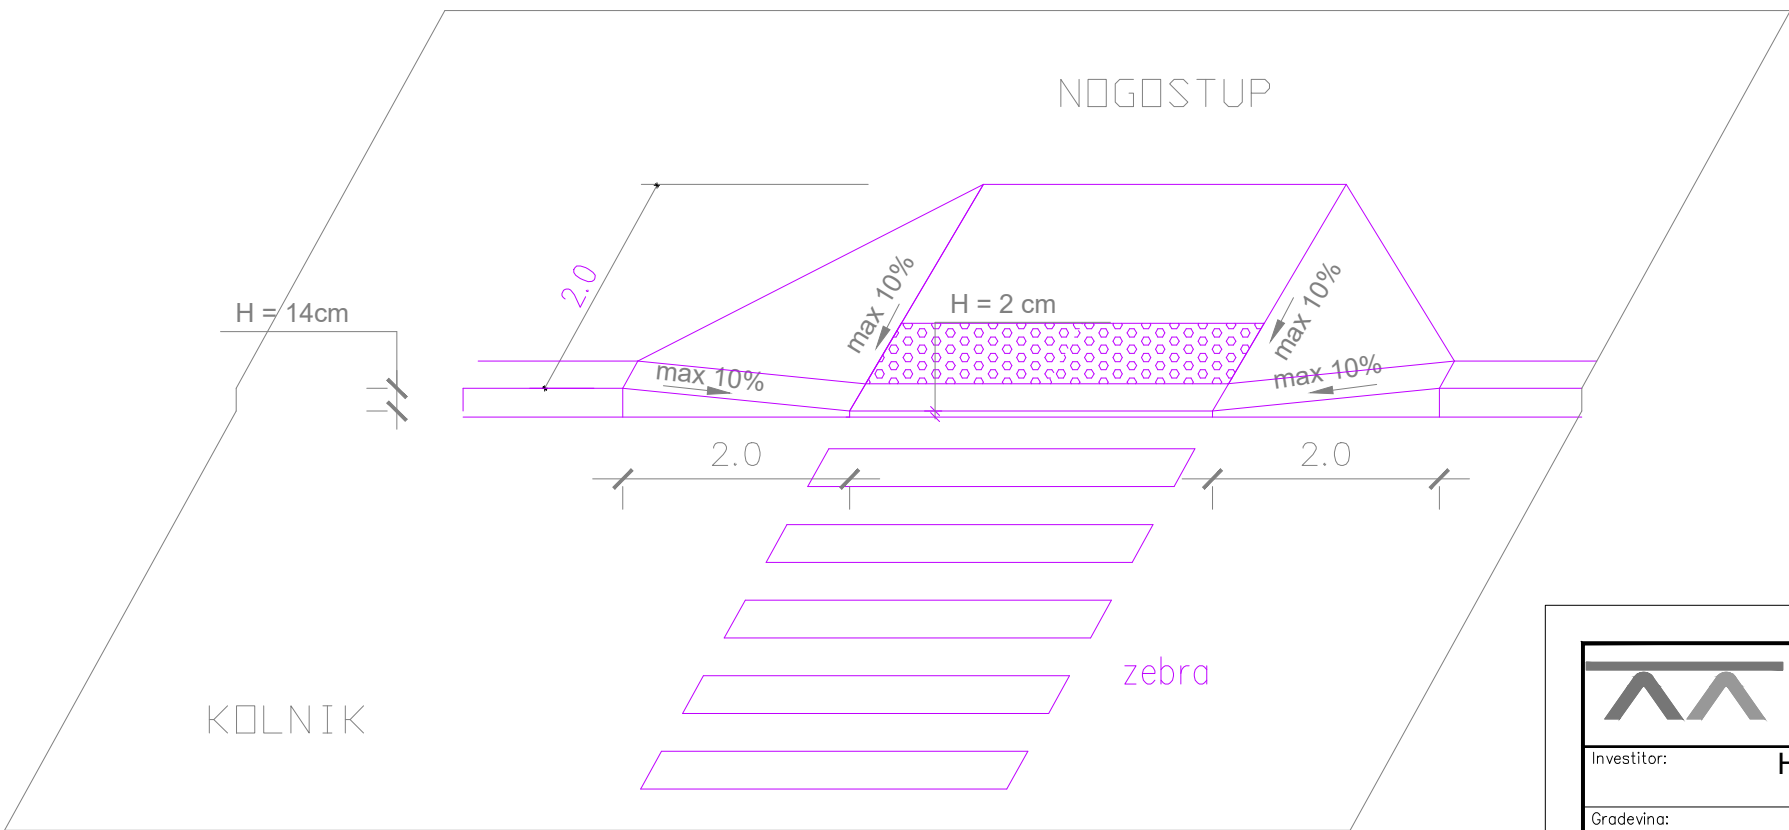

TRASA ADRIA d.o.o. Ivana Stožira 6, 10000 Zagreb, Republika Hrvatska					Projektant: JOSIP LAKUŠIĆ, mag. ing. arh., G7270 Josip Lakušić mag. ing. arh. Ovlašteni inženjer građevinarstva G 7270		
Investitor: HRVATSKE AUTOCESTE d.o.o. Ulica Stjepana Širole 4, HR - 10 000 Zagreb					Suradnici:		
Gradjevina: Sanacija odmorišta Dusina					Naziv crteža: Detalj pješačke rampe		
Lokacija: Autocesta A1: Zagreb - Split - Dubrovnik Dionica: Ravča - Ploče					Datum: listopad 2023. godine		
ZOP: -	Oznaka projekta: 38/2023	Oznaka mape: Mapa 1	Strukovna odrednica: Građevinski	Razina razrade: Izvedbeno tehničko	Mjerilo: 1:50	Broj crteža:	9.

Kombinirana sprava Brod

Sigurnosna zona 72,0 m² i dubljina podloge 4,5 cm

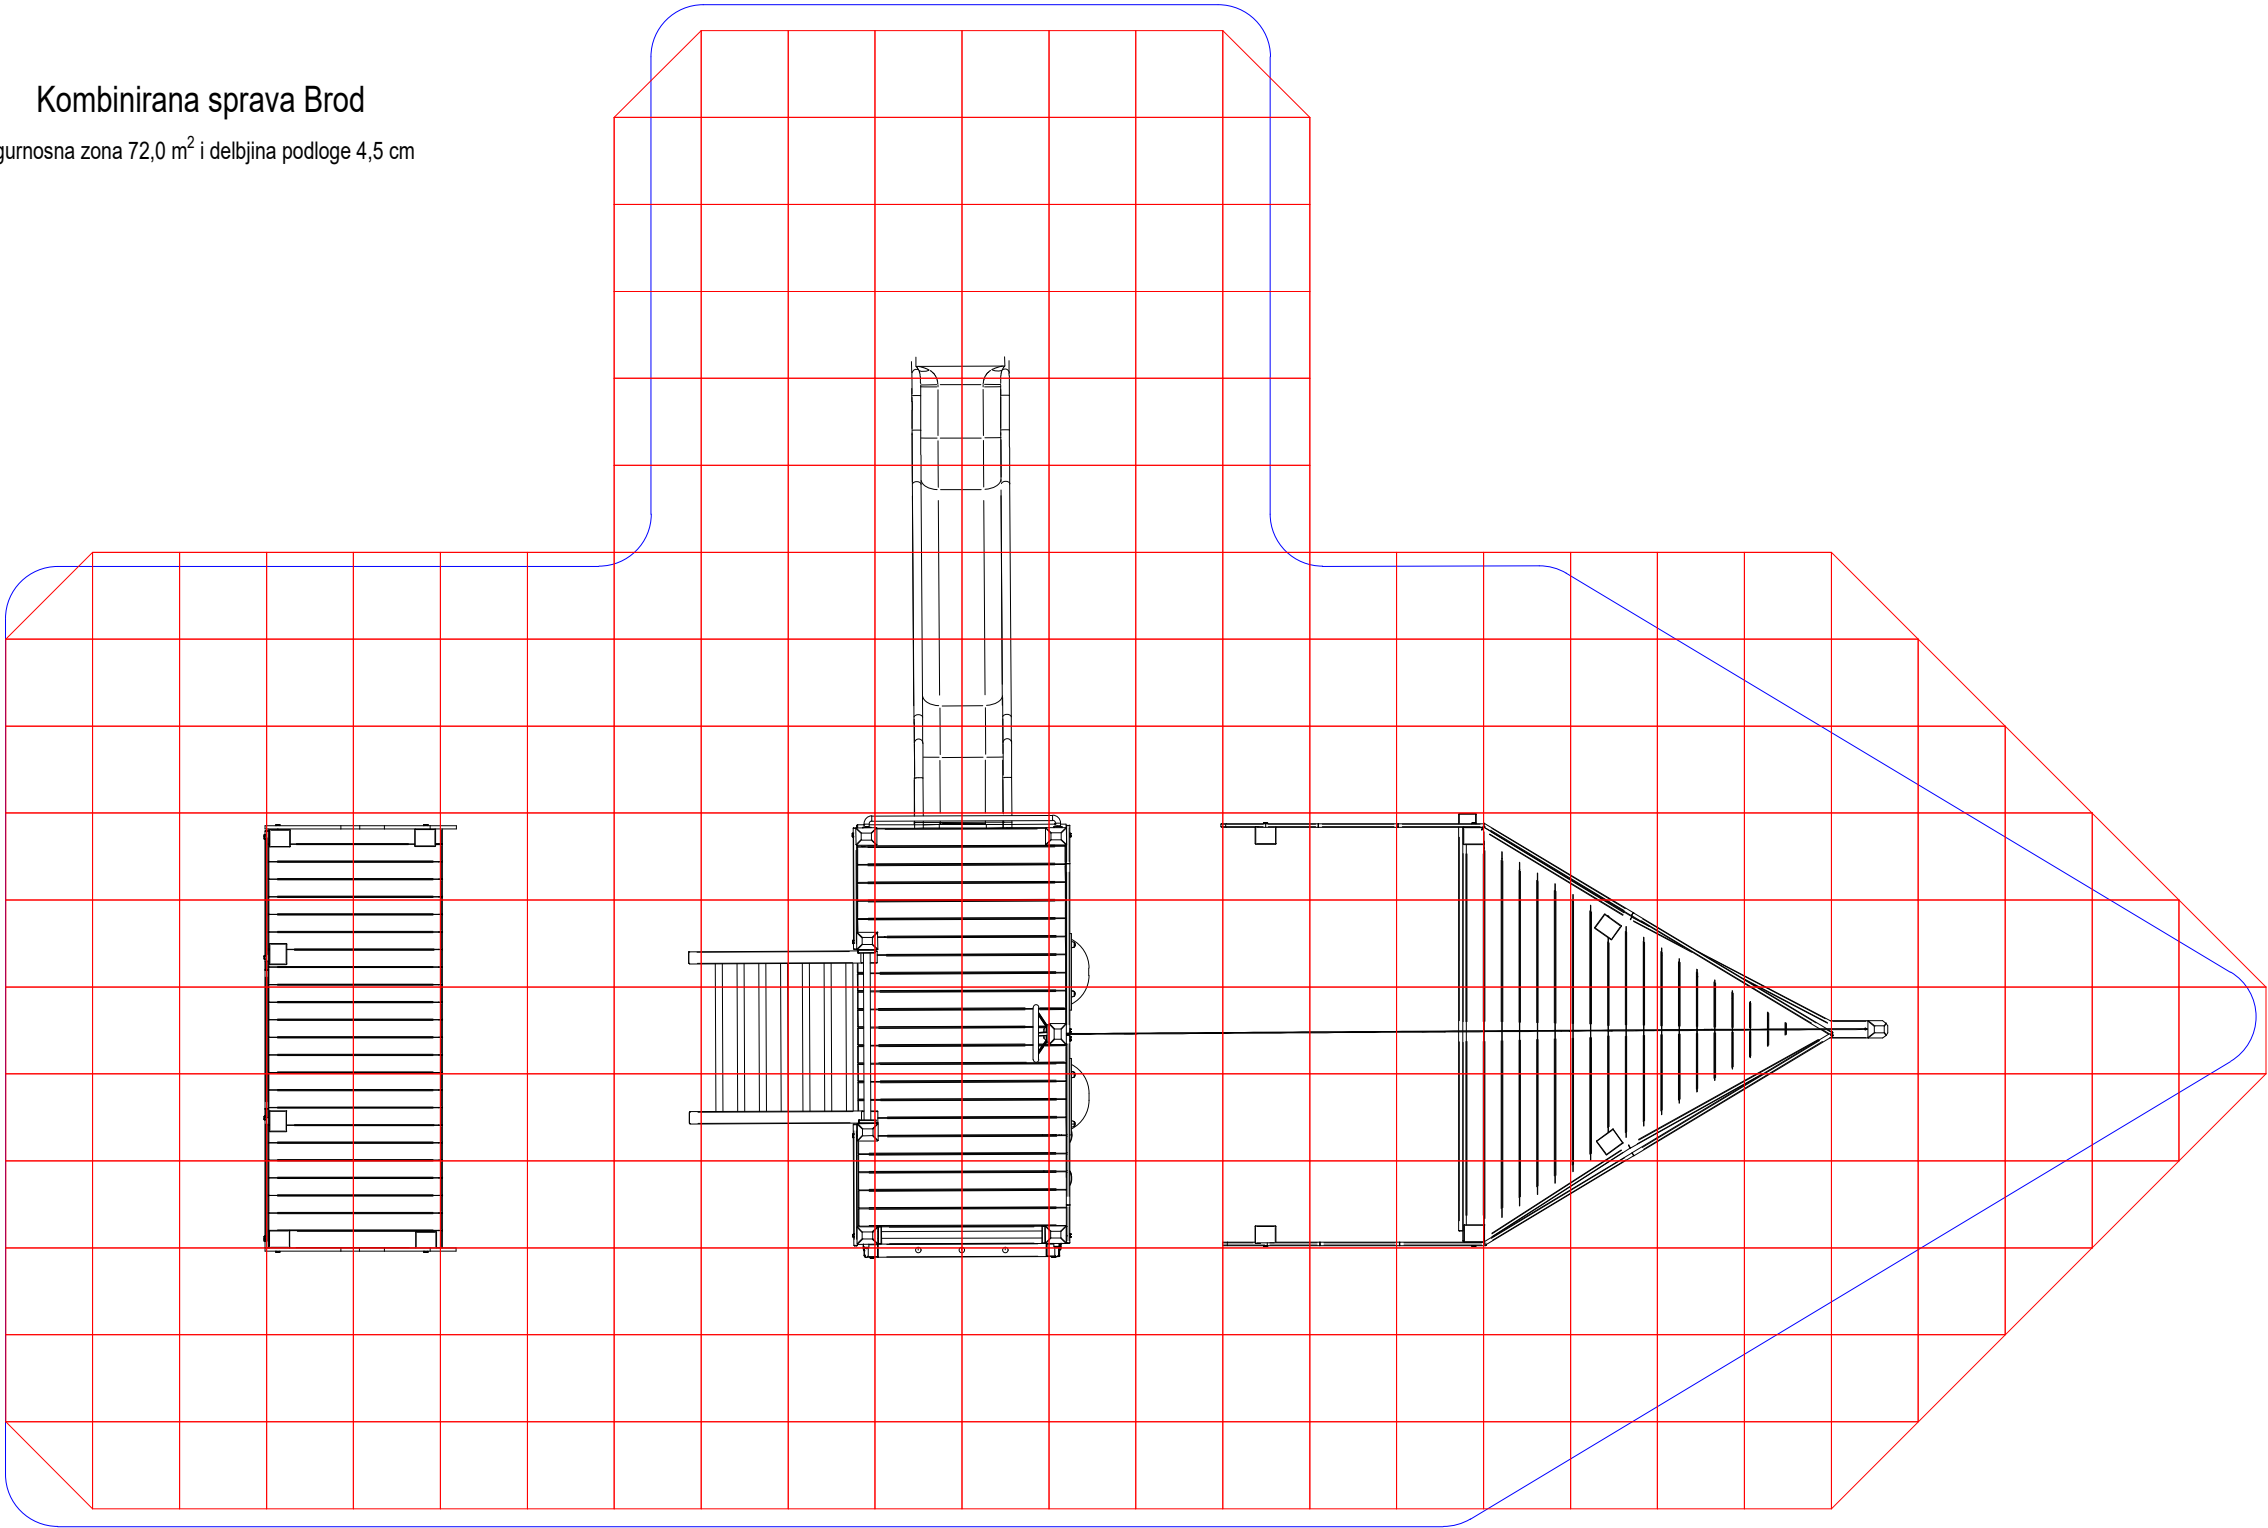


TRASA ADRIA d.o.o. Ivana Stožira 6, 10000 Zagreb, Republika Hrvatska					Projektant: JOSIP LAKUŠIĆ, mag. ing. arh., G7270 mag. ing. arh. Ovlašteni inženjer građevinarstva G 7270 Josip Lakušić		
Investitor: HRVATSKE AUTOCESTE d.o.o. Ulica Stjepana Širole 4, HR - 10 000 Zagreb					Suradnici:		
Gradovina: Sanacija odmorišta Dusina					Naziv crteža: Detalj kombinirane sprave "Brod" za dječje igralište		
Lokacija: Autocesta A1: Zagreb - Split - Dubrovnik Dionica: Ravča - Ploče					Datum: listopad 2023. godine		
ZOP:	Oznaka projekta:	Oznaka mape:	Strukovna odrednica:	Razina razrade:	Mjerilo:	Broj crteža:	10.
-	38/2023	Mapa 1	Građevinski	Izvedbeno tehničko	nije u mjerilu		


Ljuljalice na opruzi:

Sigurnosna zona 7,5 m² i delbjina podloge 4,5 cm

Oblik "Kit"

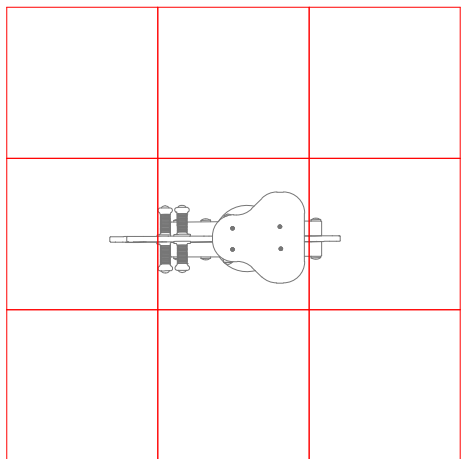


Oblik "Dupin"

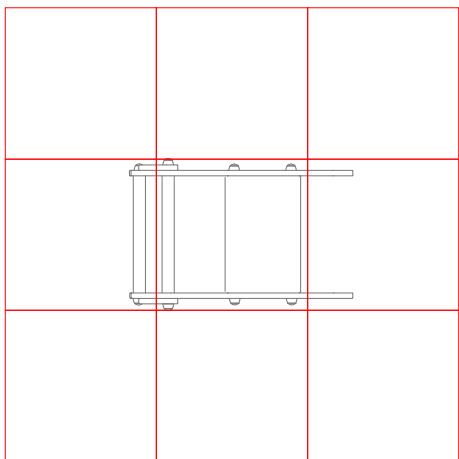

Klackalica na opruzi

Sigurnosna zona 10,5 m² i delbjina podloge 4,5 cm

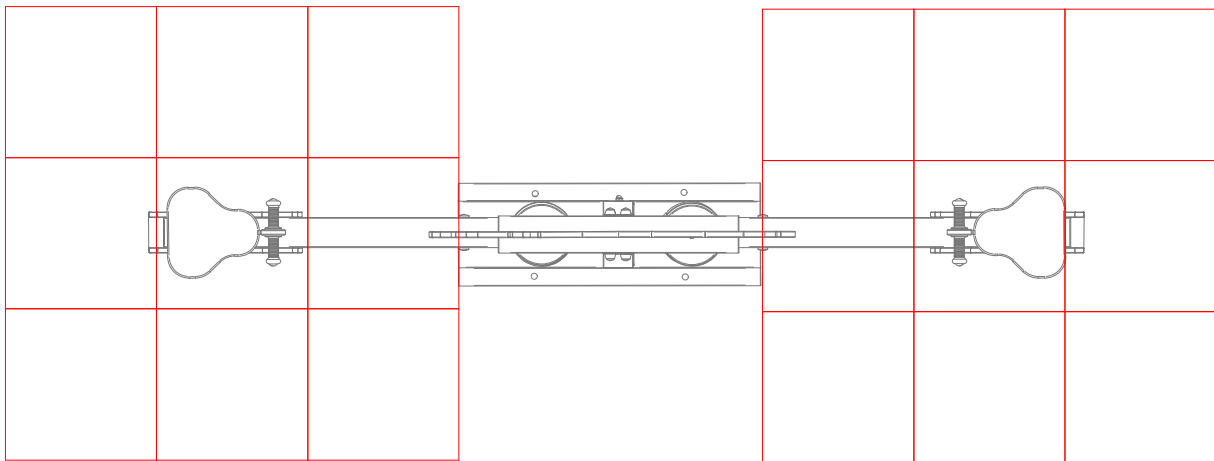

TRASA ADRIA d.o.o. Ivana Stožira 6, 10000 Zagreb, Republika Hrvatska					Projektant: JOSIP LAKUŠIĆ, mag. ing. arh., G7270 Josip Lakušić mag. ing. arh. Ovlašteni inženjer građevinarstva G 7270		
Investitor: HRVATSKE AUTOCESTE d.o.o. Ulica Stjepana Širole 4, HR - 10 000 Zagreb					Suradnici:		
Gradovina: Sanacija odmorišta Dusina					Naziv crteža: Detalj ljuljalice i klackalice za dječje igralište		
Lokacija: Autocesta A1: Zagreb - Split - Dubrovnik Dionica: Ravča - Ploče					Datum: listopad 2023. godine		
ZOP: -	Oznaka projekta: 38/2023	Oznaka mape: Mapa 1	Strukovna odrednica: Građevinski	Razina razrade: Izvedbeno tehničko	Mjerilo: nije u mjerilu	Broj crteža: 11.	