


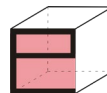

ProjektLab d.o.o

poduzeće za projektiranje, građenje,
nadzor i ispitivanje građevnih proizvoda
10410 Velika Gorica, kralja D. Zvonimira 2
tel.: +385 1 6232 177
fax.: +385 1 6232 177
e-mail: projektlab@zg.t-com.hr


INVESTITOR:	HRVATSKE AUTOCESTE d.o.o. Širolina 4 10000 Zagreb
GRAĐEVINA:	AUTOCESTA A1 Zagreb – Split - Dubrovnik
DIO GRAĐEVINE:	Izmjena i dopuna prometnog rješenja vođenja prometa na čvorovima Zadar centar i Zadar Istok na autocesti A1 Zagreb – Split – Dubrovnik
VRSTA TEHNIČKE DOKUMENTACIJE:	PROMETNI ELABORAT
KNJIGA:	ELABORAT PROMETNE SIGNALIZACIJE I OPREME
BROJ TEHNIČKE DOKUMENTACIJE:	337/4/2022
PROJEKTANT:	Mladen Hranilović, dipl.ing.prom.
SURADNICI:	Antonija Džambo mag.ing.traff. Robert Tkalec, mag.ing.aedif.
DIREKTOR:	Mladen Hranilović, dipl.ing.prom.
MJESTO I DATUM:	Velika Gorica, siječanj 2023.



Izrađivač:	PROJEKTLAB D.O.O. 10410 Velika Gorica kralja D. Zvonimira 2 OIB: 48245489488
Građevina:	AUTOCESTA A1 Zagreb – Split - Dubrovnik
Dio građevine:	Izmjena i dopuna prometnog rješenja vođenja prometa na čvorovima Zadar centar i Zadar Istok na autocesti A1 Zagreb – Split – Dubrovnik
Vrsta tehničke dokumentacije:	PROMETNI ELABORAT
Knjiga:	ELABORAT PROMETNE SIGNALIZACIJE I OPREME
Broj tehničke dokumentacije:	337/4/2022

2.1 TEHNIČKI OPIS

Mjesto i datum: Velika Gorica, siječanj 2023.

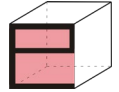

2.1.1 UVOD

Predmet ovog elaborata je dopuna i izmjena postojeće prometne signalizacije na glavnoj trasi autoceste, u zonama čvorova 'Zadar centar' i 'Zadar istok', na autocesti A1 Zagreb-Split-Dubrovnik, u Zadarskoj županiji. Navedene izmjene i dopune izvode se u skladu s Odlukom o označavanju autocesta NN 2/2022, koja je stupila na snagu u siječnju 2022. godine. Autocesta A1 je dio koridora europske mreže autocesta s oznakom E-65 koja sjever Europe povezuje s Jadranom i predstavlja okosnicu cestovne prometne infrastrukture u Hrvatskoj.

Sukladno izmjenama i dopunama postojeće prometne signalizacije na glavnoj trasi autoceste A1, izmjenjuju i dopunjuju se znakovi vođenja na spoju autoceste s cestom nižeg ranga, državnom cestom D8. Predmetno usklađenje je neophodno iz razloga i potrebe jasnog i nedvosmislenog usmjeravanje prometnog toka u zoni prometnice visoke uslužnosti i sigurnosti, a istovremeno postojeći ciljevi na državnoj cesti, moraju ostati naznačeni, sukladno postojećem stanju.


Glavnina usklađenja odnosi se na označavanje novo imenovanih postojećih čvorova– *umetak/naljepnice odnosno lamele s nazivom čvora i pripadajućim piktogramima, u zelenoj, žutoj ili plavoj boji*. Predmetnim usklađenjima obuhvaćeni su slijedeća čvorovi autoceste i raskrižja na državnoj cesti:

- Zona čvora 'Zadar centar', na autocesti A1
- Zona čvora 'Zadar istok', na autocesti A1
- Na spojnoj cesti prilaza autocesti A1 i državne ceste D8, u zoni čvora 'Zadar centar'

Prema tome, cilj ovog prometnog elaborata je pravovremeno obavješćavanje korisnika i usmjeravanje na prometnici visoke uslužnosti i cestama nižeg ranga, a sve u skladu sa Zakonom o cestama (NN 84/11, 22/13, 54/13, 148/13, 92/14, 110/19) i Zakonom o sigurnosti prometa na cestama (NN 67/08, 48/10, 74/11, 80/13, 158/13, 92/14, 64/15, 108/17, 70/19, 42/20), Pravilnikom o prometnim znakovima, signalizaciji i opremi na cestama (NN 92/2019) te ostalim u nastavku navedenim podzakonskim aktima i normama. Elaborat se odnosi na pripadajuću prometnu signalizaciju koja će imati svrhu nedvosmislenog i pravovremenog usmjeravanja prometnog toka. Zona obuhvata gore je opisana, prikazana je kroz dane pregledne situacije, dok sva ostala prometna signalizacija i oprema (znakovi ograničenja, opasnosti i obavijesti) nije predmet ove projektne dokumentacije. Nadalje, na nacrtima dane pozicije znakova usklađene su s postojećim prostornim mogućnostima svake lokacije.

Elaborat je izrađen na osnovi:

- projektnog zadatka investitora
- relevantnih podloga predmetnog zahvata i recentne fotodokumentacije zone obuhvata (nakon provedene terenske analize)

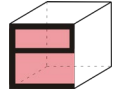


2.1.2 NOVO PROMETNO RJEŠENJE

Novo prometno rješenje obuhvaća izmjene i dopune vođenja prometa na cestama najviše razine-autocesti A1, u zonama čvorišta 'Zadar centar' i 'Zadar istok'. Sukladno novim ciljevima na znakovima vođenja prometa na predmetnim čvorovima neophodno je usklađenje vođenja prometa na postojećim znakovima na cesti nižeg ranga, državnoj cesti D8, a sve u zoni čvora 'Zadar centar'. U elaboratu su napravljene minimalne izmjene na znakovima vođenja prometa kako bi svi sudionici bili na vrijeme i pravovaljano obaviješteni.

Sukladno tome, na postojećoj signalizaciji za vođenje prometa, na ranije navedenim raskrižjima, potrebno je izvršiti korekcije kako je prikazano u nacrtima koji se nalaze u prilogu elaborata. Prometni znakovi koji nisu prikazani u ovom elaboratu, nisu izmijenjeni jer već kao postojeći odgovaraju odnosno u skladu su s ostalim znakovima vođenja prometa.

Prilikom izmjena ciljeva na znakovima vođenja prometa korištene su visine slova 17,5, 28 i 35. Izmjene su vođene ciljem dodavanje/brisanje (ne)odgovarajućih ciljeva. Na pojedinim lokacijama, zbog različitih dužina ciljeva nije bilo moguće napraviti dopune s naljepnicama nego su predviđeni novi prometni znakovi.

Novi prometni znakovi postavljaju se na postojeće stupove, u zonama navedenih čvorova autoceste.

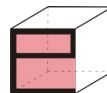


Izrađivač:	PROJEKTLAB D.O.O. 10410 Velika Gorica kralja D. Zvonimira 2 OIB: 48245489488
Građevina:	AUTOCESTA A1 Zagreb – Split - Dubrovnik
Dio građevine:	Izmjena i dopuna prometnog rješenja vođenja prometa na čvorovima Zadar centar i Zadar Istok na autocesti A1 Zagreb – Split – Dubrovnik
Vrsta tehničke dokumentacije:	PROMETNI ELABORAT
Knjiga:	ELABORAT PROMETNE SIGNALIZACIJE I OPREME
Broj tehničke dokumentacije:	337/4/2022

2.2. GRAFIČKI PRIKAZI

Mjesto i datum: Velika Gorica, siječanj 2023.

ProjektLab d.o.o. pridržava sva autorska prava © korištenja i umnožavanja © ovog dokumenta, osim ako ugovorom nije drugačije definirano.

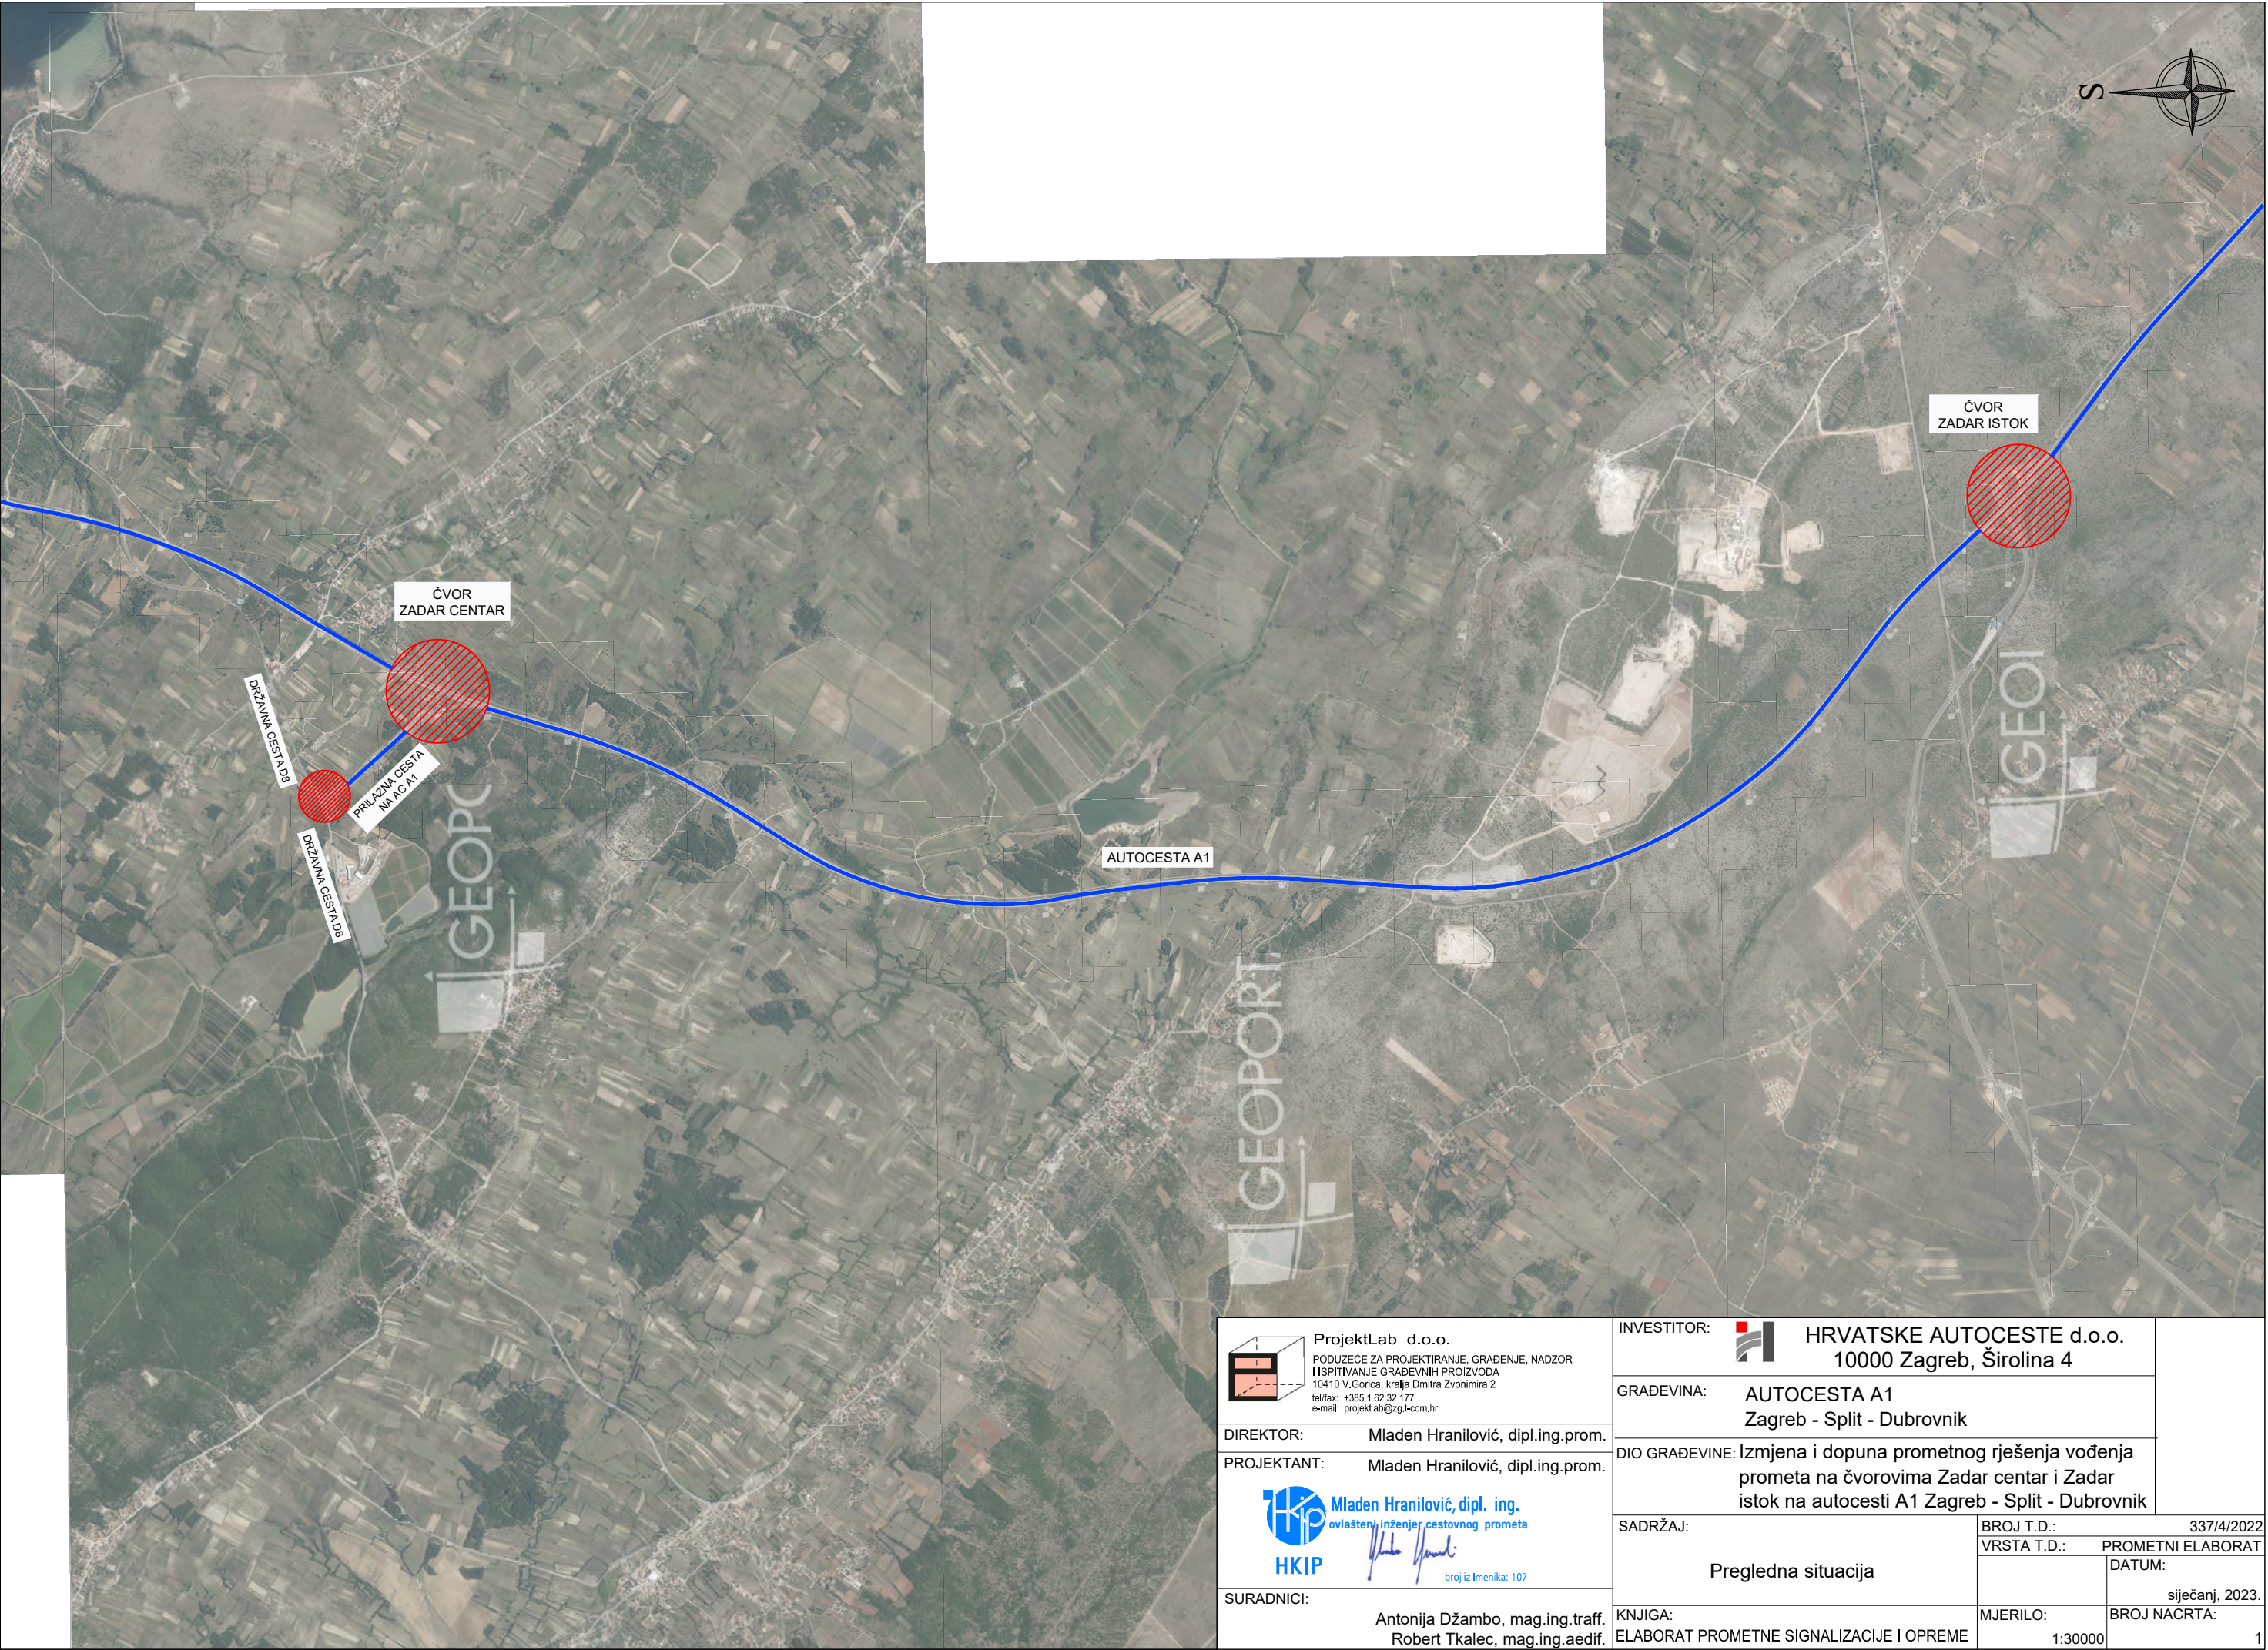


ProjektLab d.o.o. PODUZEĆE ZA PROJEKTIRANJE, GRAĐENJE, NADZOR I ISPITIVANJE GRAĐEVNIH PROIZVODA 10410 V.Gorica, kralja Dmitra Zvonimira 2 tel/fax: +385 1 62 32 177 e-mail: projektlab@zg.i-com.hr	INVESTITOR:	HRVATSKE AUTOCESTE d.o.o. 10000 Zagreb, Širolina 4	
	GRAĐEVINA:	AUTOCESTA A1 Zagreb - Split - Dubrovnik	
	DIO GRAĐEVINE:	Izmjena i dopuna prometnog rješenja vođenja prometa na čvorovima Zadar centar i Zadar istok na autocesti A1 Zagreb - Split - Dubrovnik	
	SADRŽAJ:	Pregledna situacija	
Mladen Hranilović, dipl. ing. ovlašten inženjer cestovnog prometa  broj iz lisenika: 107	BROJ T.D.: 337/4/2022		
	VRSTA T.D.: PROMETNI ELABORAT		
	DATUM: siječanj, 2023.		
	BROJ NACRTA: 1		
SURADNICI:	Antonija Džambo, mag.ing.traff. Robert Tkalec, mag.ing.aedif.	KNJIGA: ELABORAT PROMETNE SIGNALIZACIJE I OPREME	MJERILO: 1:30000

ProjektLab d.o.o. pridržava sva autorska prava © korištenja i umnožavanja © ovog dokumenta, osim ako ugovorom nije drugačije definirano.



ProjektLab d.o.o. PODUGUZE ZA PROJEKTIRANJE, GRAĐENJE, NADZOR I ISPITIVANJE GRAĐEVINARSKIH PROJEKATA 10410 V.Gorica, kralja Dmitra Zvonimira 2 tel/fax: +385 1 62 32 177 e-mail: projektlab@zgk.com.hr		INVESTITOR:  HRVATSKE AUTOCESTE d.o.o. 10000 Zagreb, Širolina 4	
DIREKTOR: Mladen Hranilović, dipl.ing.prom. PROJEKTANT: Mladen Hranilović, dipl.ing.prom.		GRAĐEVINA: AUTOCESTA A1 Zagreb - Split - Dubrovnik	
SADRŽAJ: Situacija prometne signalizacije i opreme Zona čvorišta 'Zadar centar' LIST 1		DIO GRAĐEVINE: Izmjena i dopuna prometnog rješenja vođenja prometa na čvorovima Zadar centar i Zadar istok na autocesti A1 Zagreb - Split - Dubrovnik	
SURADNICI: Antonija Džambo, mag.ing.traff. Robert Tkalec, mag.ing.aedif.		BROJ T.D.: 337/4/2022 VRSTA T.D.: PROMETNI ELABORAT DATUM: siječanj, 2023. MJESECI: BROJ NACRTA: 2	

ProjektLab d.o.o. pridržava sva autorska prava © ovog dokumenta, osim ako ugovorom nije drugačije definirano.

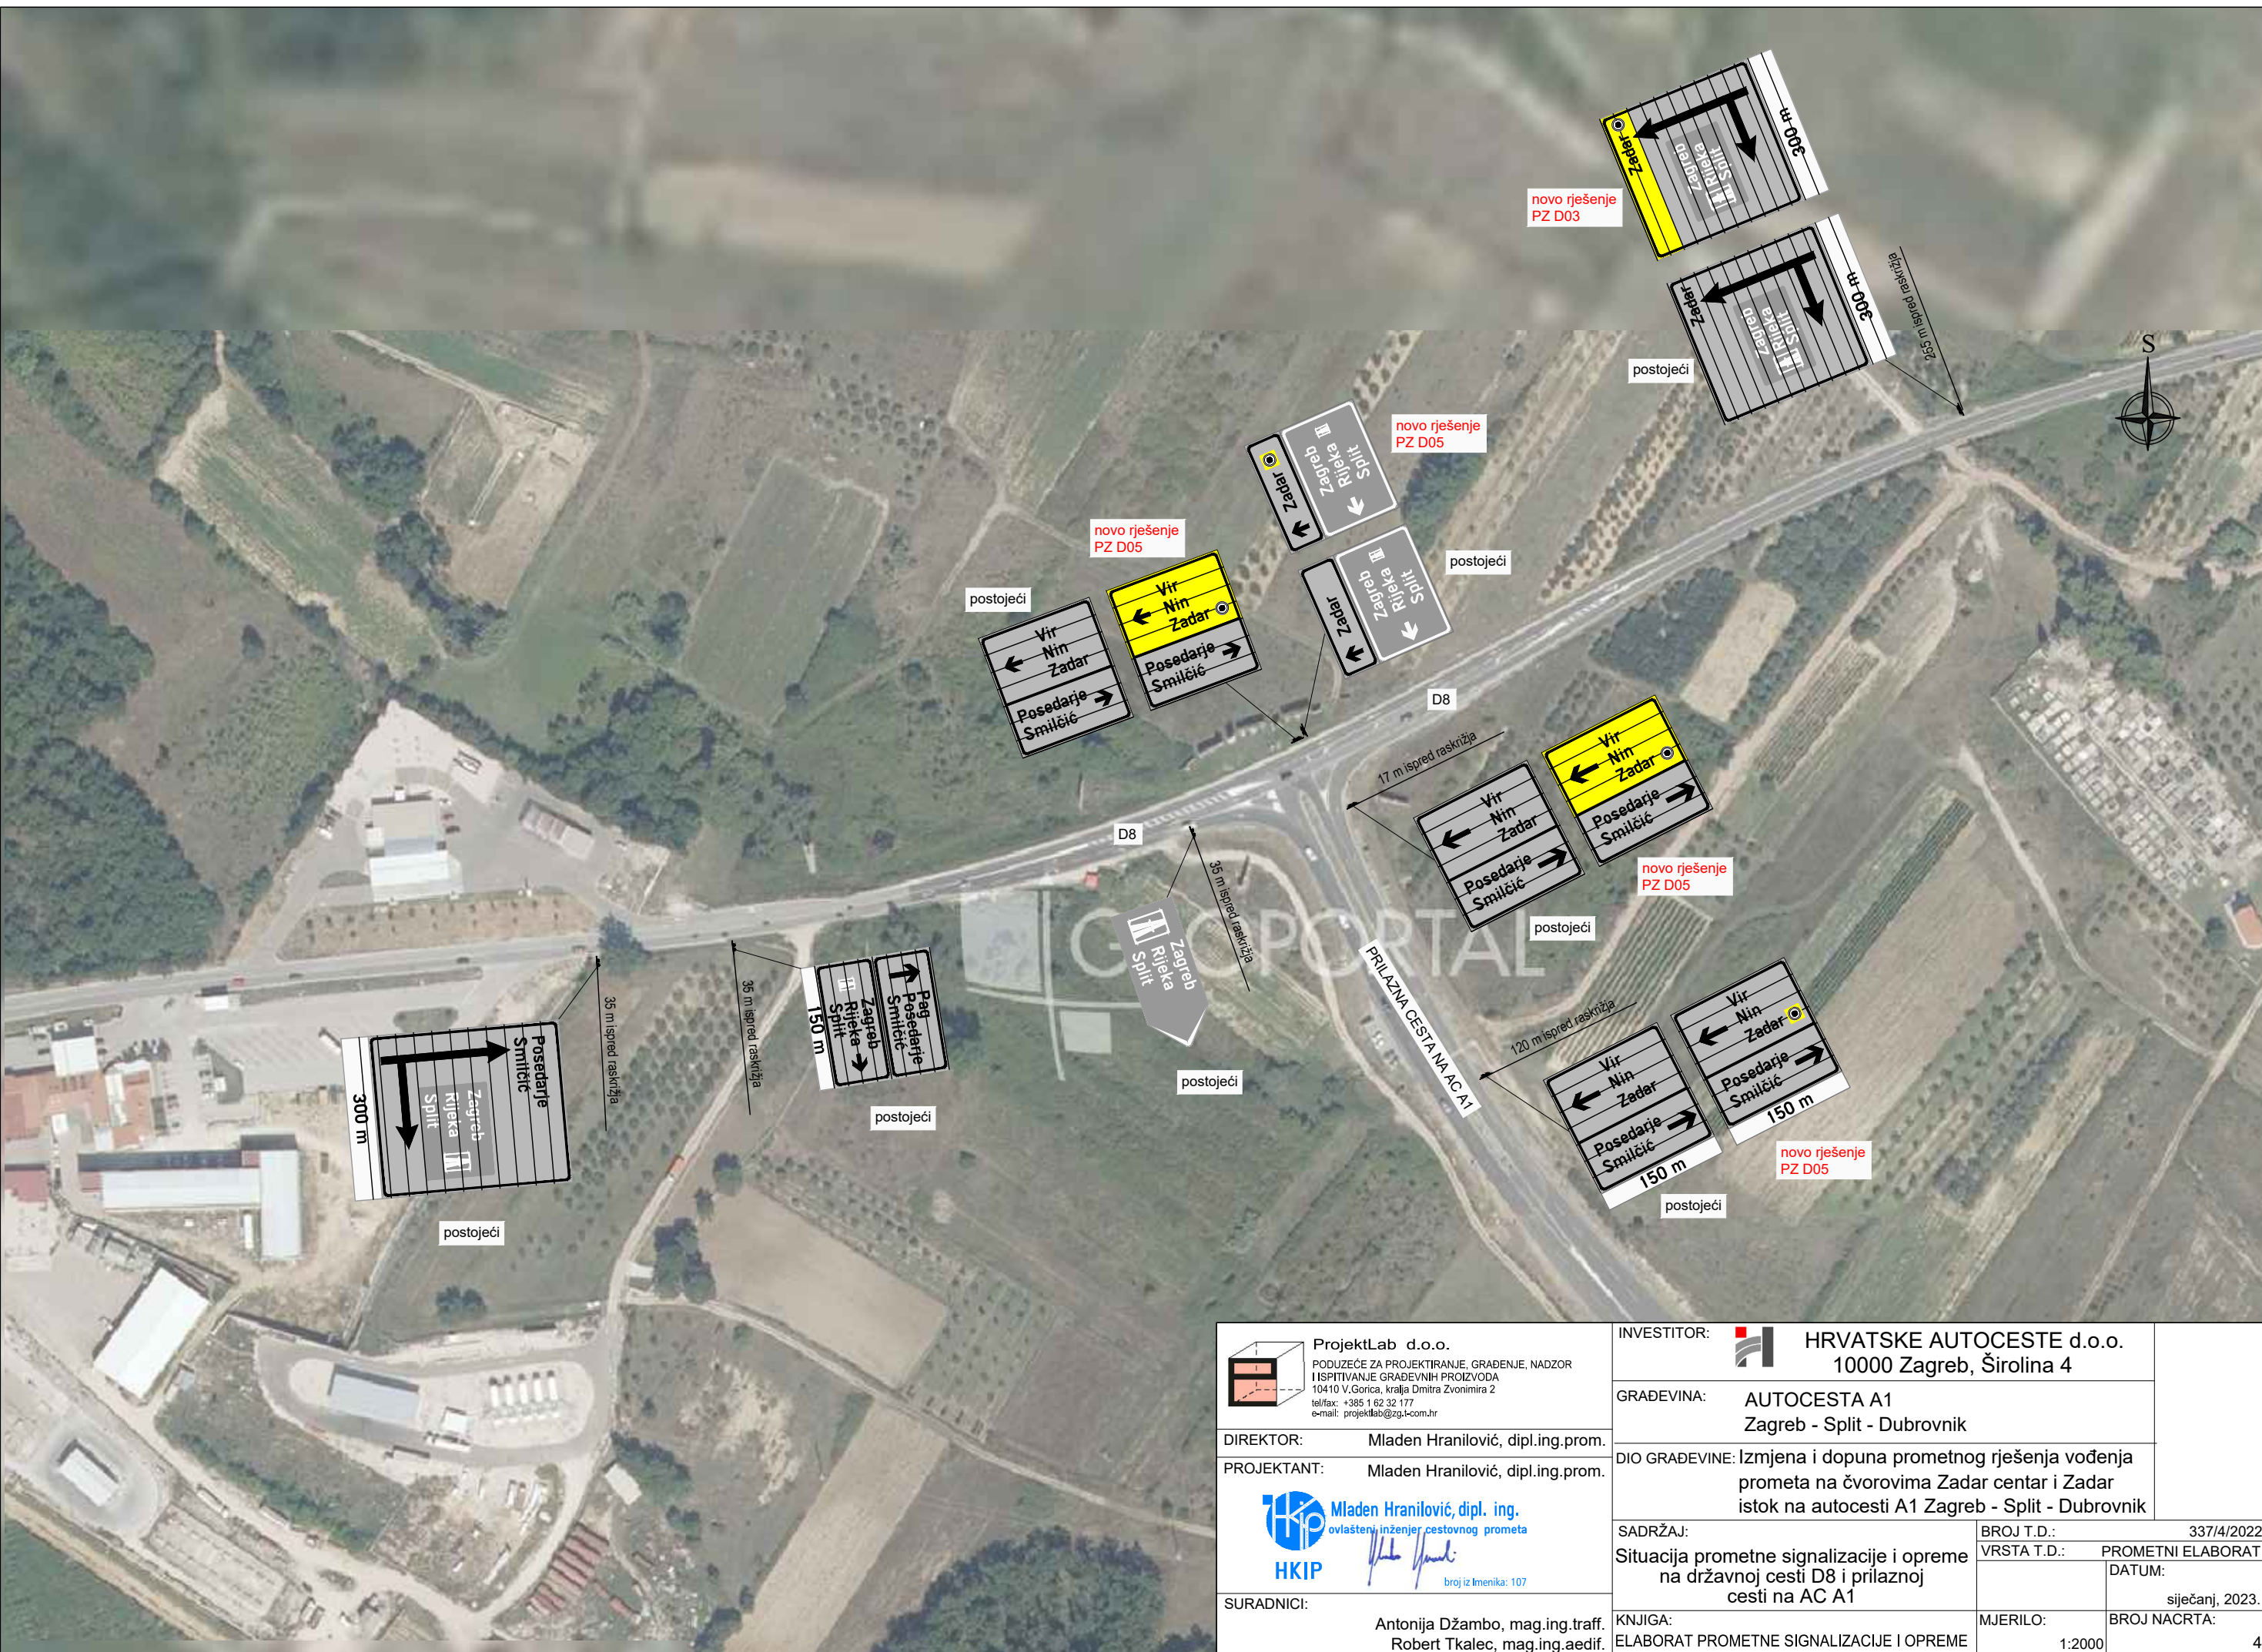

ProjektLab d.o.o. PODUZEĆE ZA PROJEKTIRANJE, GRAĐENJE, NADZOR ISPITIVANJE GRAĐEVNIH PROIZVODA 10410 V.Gorica, kralja Dmitra Zvonimira 2 tel/fax: +385 1 62 32 177 e-mail: projektlab@zg-i-com.hr DIREKTOR: Mladen Hranilović, dipl.ing.prom. PROJEKTANT: Mladen Hranilović, dipl.ing.prom. HKIP Mladen Hranilović, dipl. ing. ovlašten inženjer cestovnog prometa broj iz Imenika: 107 SURADNICI: Antonija Džambo, mag.ing.traff. Robert Tkalec, mag.ing.aedif. <tr><td colspan="2">INVESTITOR: HRVATSKE AUTOCESTE d.o.o. 10000 Zagreb, Širolina 4 </td></tr><tr><td colspan="2">GRAĐEVINA: AUTOCESTA A1 Zagreb - Split - Dubrovnik </td></tr><tr><td colspan="2">DIO GRAĐEVINE: Izmjena i dopuna prometnog rješenja vođenja prometa na čvorovima Zadar centar i Zadar istok na autocesti A1 Zagreb - Split - Dubrovnik</td></tr><tr><td>SADRŽAJ: Situacija prometne signalizacije i opreme na državnoj cesti D8 i prilaznoj cesti na AC A1 </td><td> BROJ T.D.:337/4/2022 VRSTA T.D.:PROMETNI ELABORAT DATUM: siječanj, 2023. MJERILO:1:2000 BROJ NACRTA:4 </td></tr>	INVESTITOR: HRVATSKE AUTOCESTE d.o.o. 10000 Zagreb, Širolina 4		GRAĐEVINA: AUTOCESTA A1 Zagreb - Split - Dubrovnik		DIO GRAĐEVINE: Izmjena i dopuna prometnog rješenja vođenja prometa na čvorovima Zadar centar i Zadar istok na autocesti A1 Zagreb - Split - Dubrovnik		SADRŽAJ: Situacija prometne signalizacije i opreme na državnoj cesti D8 i prilaznoj cesti na AC A1	BROJ T.D.:337/4/2022 VRSTA T.D.:PROMETNI ELABORAT DATUM: siječanj, 2023. MJERILO:1:2000 BROJ NACRTA:4
	INVESTITOR: HRVATSKE AUTOCESTE d.o.o. 10000 Zagreb, Širolina 4							
	GRAĐEVINA: AUTOCESTA A1 Zagreb - Split - Dubrovnik							
	DIO GRAĐEVINE: Izmjena i dopuna prometnog rješenja vođenja prometa na čvorovima Zadar centar i Zadar istok na autocesti A1 Zagreb - Split - Dubrovnik							
	SADRŽAJ: Situacija prometne signalizacije i opreme na državnoj cesti D8 i prilaznoj cesti na AC A1	BROJ T.D.:337/4/2022 VRSTA T.D.:PROMETNI ELABORAT DATUM: siječanj, 2023. MJERILO:1:2000 BROJ NACRTA:4						


ProjektLab d.o.o. pridržava sva autorska prava © korištenja i umnozavanja © ovog dokumenta, osim ako ugovorom nije drugačije definirano.



	268 km
Zagreb	268 km
Rijeka	277 km
Gospić	85 km
Nin	42 km
Zadar centar	8 km

ProjektLab d.o.o. PODUGUZE ZA PROJEKTIRANJE, GRAĐENJE, NADZOR I ISPITIVANJE GRAĐEVINARSKIH PROJEKATA 10410 V.Gorica, kralja Dmitra Zvonimira 2 tel/fax: +385 1 62 32 177 e-mail: projektlab@cgk.com.hr		INVESTITOR: HRVATSKE AUTOCESTE d.o.o. 10000 Zagreb, Širolina 4	
DIREKTOR: Mladen Hranilović, dipl.ing.prom.		GRAĐEVINA: AUTOCESTA A1 Zagreb - Split - Dubrovnik	
PROJEKTANT: Mladen Hranilović, dipl.ing.prom.		DIO GRAĐEVINE: Izmjena i dopuna prometnog rješenja vođenja prometa na čvorovima Zadar centar i Zadar istok na autocesti A1 Zagreb - Split - Dubrovnik	
SURADNICI: Antonija Džambo, mag.ing.traff. Robert Tkalec, mag.ing.aedif.		SADRŽAJ: Situacija prometne signalizacije i opreme Zona čvorišta 'Zadar istok' LIST 1	
		BROJ T.D.: 337/4/2022 VRSTA T.D.: PROMETNI ELABORAT DATUM: siječanj, 2023. MJESECI: BROJ NACRTA: 5	

ProjektLab d.o.o. pridržava sva autorska prava © korištenja i umnožavanja © ovog dokumenta, osim ako ugovorom nije drugačije definirano.

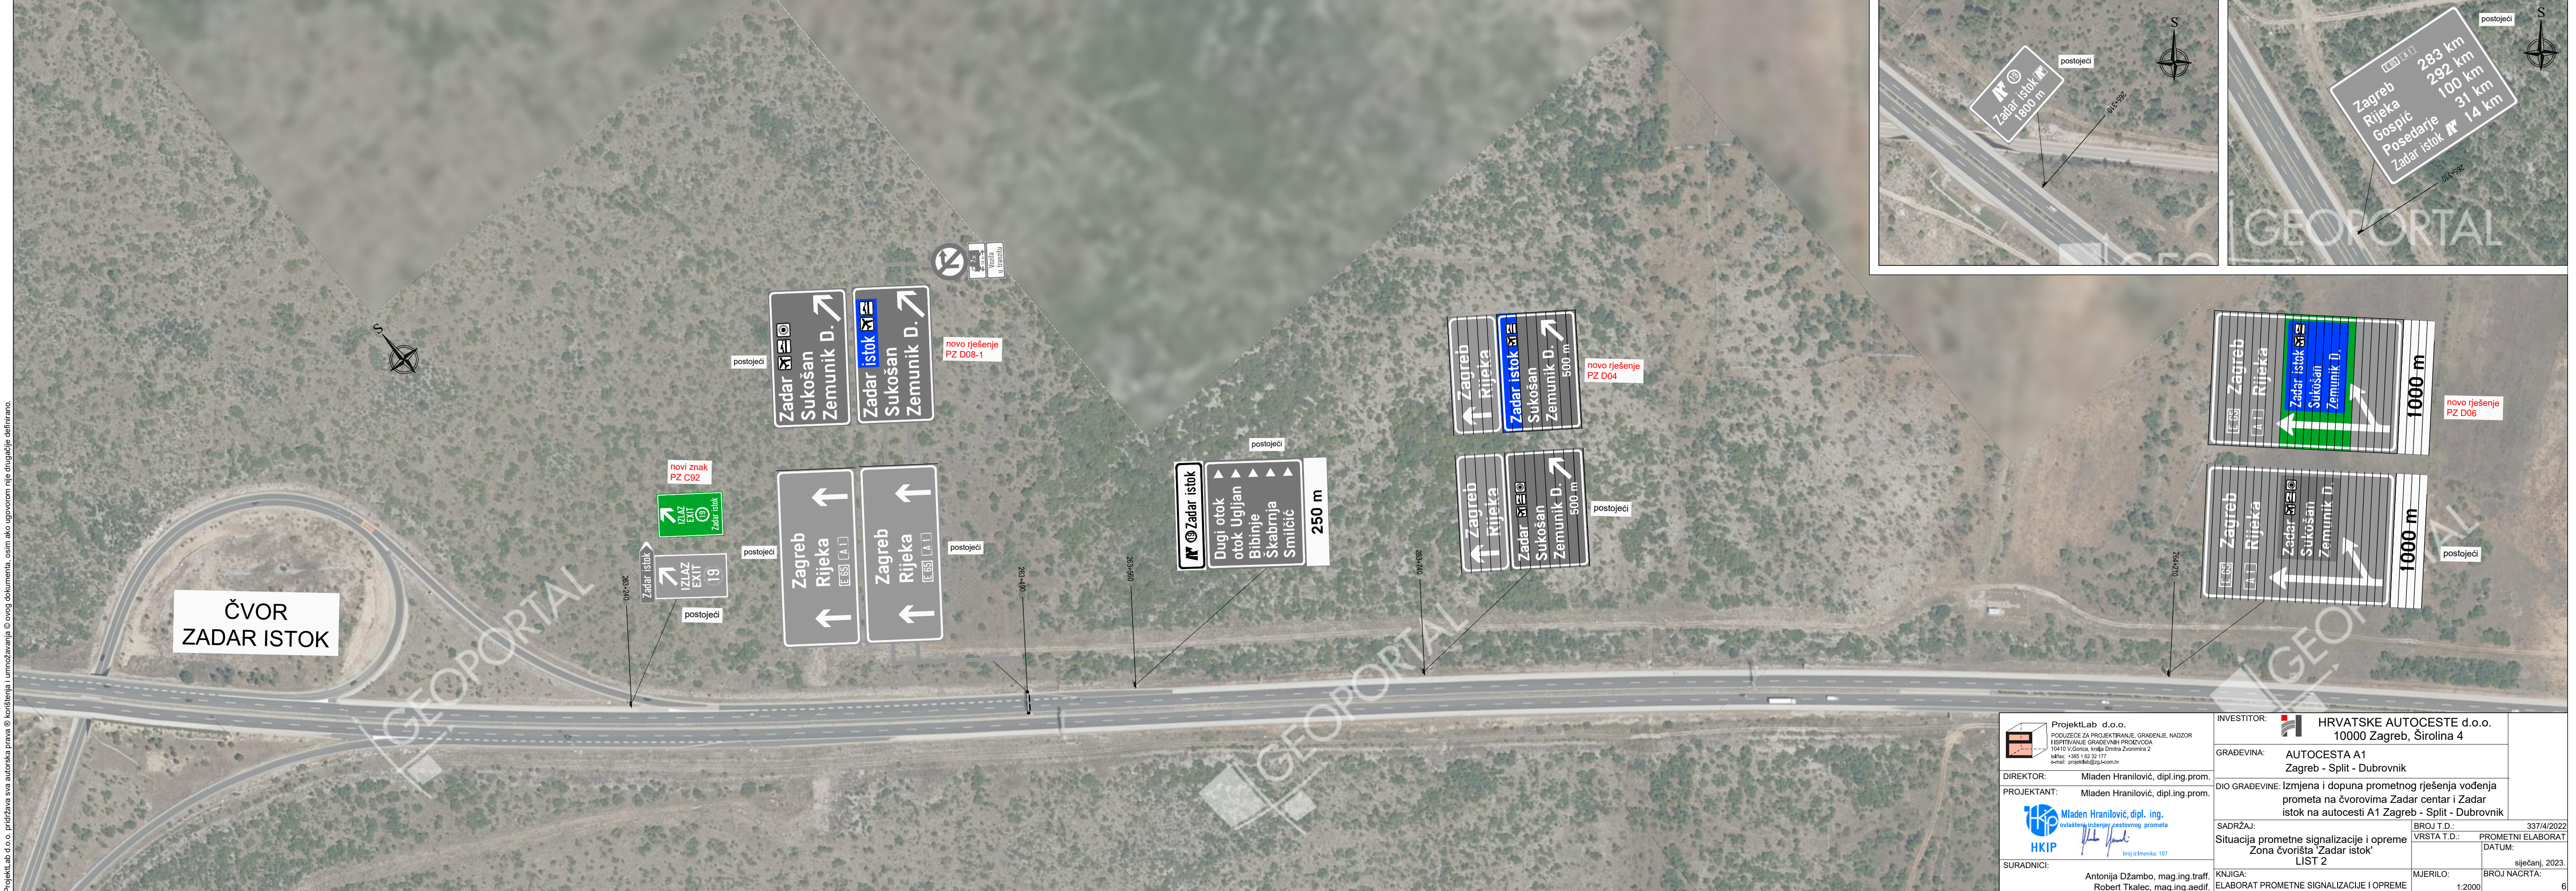

ProjektLab d.o.o. PODUZEĆE ZA PROJEKTIRANJE, GRAĐENJE, NADZOR I ISPITIVANJE GRAĐEVINARSKOG PROJEKTOVANJA 10410 V.Gorica, kralja Dmitra Zvonimira 2 tel/fax: +385 1 62 32 177 e-mail: projektlab@cgk.com.hr DIREKTOR: Mladen Hranilović, dipl.ing.prom. PROJEKTANT: Mladen Hranilović, dipl.ing.prom. HKIP Mladen Hranilović, dipl. ing. ovlašten inženjer cestovnog prometa broj iz Menika: 107 SURADNICI: Antonija Džambo, mag.ing.traff. Robert Tkalec, mag.ing.aedif.	INVESTITOR: HRVATSKE AUTOCESTE d.o.o. 10000 Zagreb, Širolina 4	
	GRAĐEVINA: AUTOCESTA A1 Zagreb - Split - Dubrovnik	
	DIO GRAĐEVINE: Izmjena i dopuna prometnog rješenja vođenja prometa na čvorovima Zadar centar i Zadar istok na autocesti A1 Zagreb - Split - Dubrovnik	
	SADRŽAJ:	BROJ T.D.: 337/4/2022
Situacija prometne signalizacije i opreme Zona čvorišta 'Zadar istok' LIST 2	VRSTA T.D.:	PROMETNI ELABORAT
	DATUM:	siječanj, 2023.
KNJIGA:	MJERILO:	BROJ NACRTA:
ELABORAT PROMETNE SIGNALIZACIJE I OPREME	1:2000	6

POSTOJEĆI PZ D04

Visina slova: 35 i 28 cm
 Dimenzije znaka: 350x500 cm
 Dimenzija lamele: 350x25 cm
 Lokacija: čvor Zadar centar
 Stacionaža: 252+660

**NOVO RJEŠENJE PZ D04**

Visina slova: 28 cm
 Dimenzije znaka: 350x500 cm
 Dimenzija lamele: 350x25 cm
 Lokacija: čvor Zadar centar
 Stacionaža: 252+660

**POSTOJEĆI PZ D06**

Visina slova: 35 i 28 cm
 Dimenzije znaka: 300x325 cm
 Dimenzija lamele: 300x25 cm
 Lokacija: čvor Zadar centar
 Stacionaža: 253+145

**NOVI PROMETNI ZNAK D06**

Visina slova: 28 cm
 Dimenzije znaka: 300x350 cm
 Lokacija: čvor Zadar centar
 Stacionaža: 253+145



POSTOJEĆI PZ D08-2

Visina slova: 35 i 28 cm
 Dimenzije znaka: 400x200 cm
 Lokacija: čvor Zadar centar
 Stacionaža: 253+453

**POSTOJEĆI PZ D08-1**

Visina slova: 35 cm
 Dimenzije znaka: 350x200 cm
 Lokacija: čvor Zadar centar
 Stacionaža: 253+453

**NOVO RJEŠENJE PZ D08-2**

Visina slova: 35 cm
 Dimenzije znaka: 400x200 cm
 Dimenzija naljepnice: 90 x 50 cm
 Lokacija: čvor Zadar centar
 Stacionaža: 253+453

**NOVO RJEŠENJE PZ D08-1**

Visina slova: 35 cm
 Dimenzije znaka: 350x200 cm
 Dimenzija naljepnice: 140x50 cm
 Lokacija: čvor Zadar centar
 Stacionaža: 253+453

**NOVI ZNAK PZ C92**

Visina slova: 17,5 cm
 Dimenzije znaka: 170x110 cm
 Lokacija: čvor Zadar centar
 Stacionaža: 253+647



POSTOJEĆI PZ D04

Visina slova: 35 i 28 cm
 Dimenzije znaka: 350x500 cm
 Dimenzija lamele: 350x25 cm
 Lokacija: čvor Zadar centar
 Stacionaža: 254+796

**NOVO RJEŠENJE PZ D04**

Visina slova: 28 cm
 Dimenzije znaka: 350x500 cm
 Dimenzija lamele: 350x25 cm
 Lokacija: čvor Zadar centar
 Stacionaža: 254+796

**POSTOJEĆI PZ D06**

Visina slova: 35 i 28 cm
 Dimenzije znaka: 300x325 cm
 Dimenzija lamele: 300x25 cm
 Lokacija: čvor Zadar centar
 Stacionaža: 254+248

**NOVO RJEŠENJE PZ D06**

Visina slova: 28 cm
 Dimenzije znaka: 300x325 cm
 Dimenzija lamele: 300x25 cm
 Lokacija: čvor Zadar centar
 Stacionaža: 254+248



POSTOJEĆI PZ D08-2

Visina slova: 35 i 28 cm
 Dimenzije znaka: 400x200 cm
 Lokacija: čvor Zadar centar
 Stacionaža: 253+940

**POSTOJEĆI PZ D08-1**

Visina slova: 35 cm
 Dimenzije znaka: 350x200 cm
 Lokacija: čvor Zadar centar
 Stacionaža: 253+940

**NOVO RJEŠENJE PZ D08-2**

Visina slova: 35 i 28 cm
 Dimenzije znaka: 400x200 cm
 Dimenzija naljepnice: 110 x 45 cm
 Lokacija: čvor Zadar centar
 Stacionaža: 253+940

**NOVO RJEŠENJE PZ D08-1**

Visina slova: 35 cm
 Dimenzije znaka: 350x200 cm
 Dimenzija naljepnice: 140x50 cm
 Lokacija: čvor Zadar centar
 Stacionaža: 253+940

**NOVO RJEŠENJE PZ C92**

Visina slova: 17,5 cm
 Dimenzije znaka: 170x110 cm
 Lokacija: čvor Zadar centar
 Stacionaža: 253+702



POSTOJEĆI PZ D05


Visina slova: 17,5 cm
 Dimenzije znaka: 175x200 cm
 Dimenzija lamele: 200x25 cm
 Lokacija: na prilaznoj cesti A1
 Stacionaža: 120 m ispred raskrižja s D8

**POSTOJEĆI PZ D05**

Visina slova: 17,5 cm
 Dimenzije znaka: 175x175 cm
 Dimenzija lamele: 175x25 cm
 Lokacija: na prilaznoj cesti A1 i na D8
 Stacionaža: 17 m ispred raskrižja s D8 i na raskrižju s D8

**POSTOJEĆI PZ D04**

Visina slova: 17,5 cm
 Dimenzije znaka: 210x275 cm
 Dimenzija lamele: 210x25 cm
 Lokacija: na državnoj cesti D8
 Stacionaža: 255 m ispred raskrižja s prilaznom cestom na A1

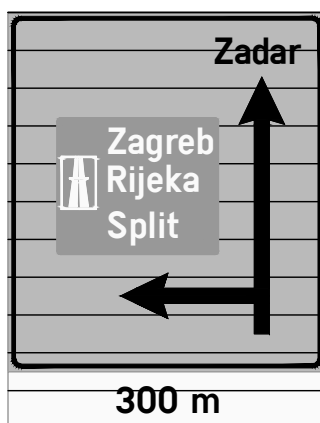**POSTOJEĆI PZ D05**

Visina slova: 17,5 cm
 Dimenzije znaka: 160x60 cm
 Lokacija: na raskrižju D8 i prilazne ceste na A1
 Stacionaža: na raskrižju, D8

**NOVO RJEŠENJE PZ D05**

Visina slova: 17,5 cm
 Dimenzije znaka: 175x200 cm
 Dimenzija lamele: 200x25 cm
 Dimenzija naljepnice: 20x20 cm
 Lokacija: na prilaznoj cesti A1
 Stacionaža: 120 m ispred raskrižja s D8

**NOVO RJEŠENJE PZ D05**

Visina slova: 17,5 cm
 Dimenzije znaka: 175x175 cm
 Dimenzija lamele: 175x25 cm
 Lokacija: na prilaznoj cesti A1 i na D8
 Stacionaža: 17 m ispred raskrižja s D8 i na raskrižju s D8

**NOVO RJEŠENJE PZ D04**

Visina slova: 17,5 cm
 Dimenzije znaka: 210x275 cm
 Dimenzija lamele: 210x25 cm
 Lokacija: na državnoj cesti D8
 Stacionaža: 255 m ispred raskrižja s prilaznom cestom na A1


**POSTOJEĆI PZ D05**

Visina slova: 17,5 cm
 Dimenzije znaka: 160x160 cm
 Dimenzije naljepnice: 20x20 cm
 Lokacija: na raskrižju D8 i prilazne ceste na A1
 Stacionaža: na raskrižju, D8




POSTOJEĆI PZ D04

Visina slova: 35 i 28 cm
 Dimenzije znaka: 350x500 cm
 Dimenzija lamele: 350x25 cm
 Lokacija: čvor Zadar istok
 Stacionaža: 261+690

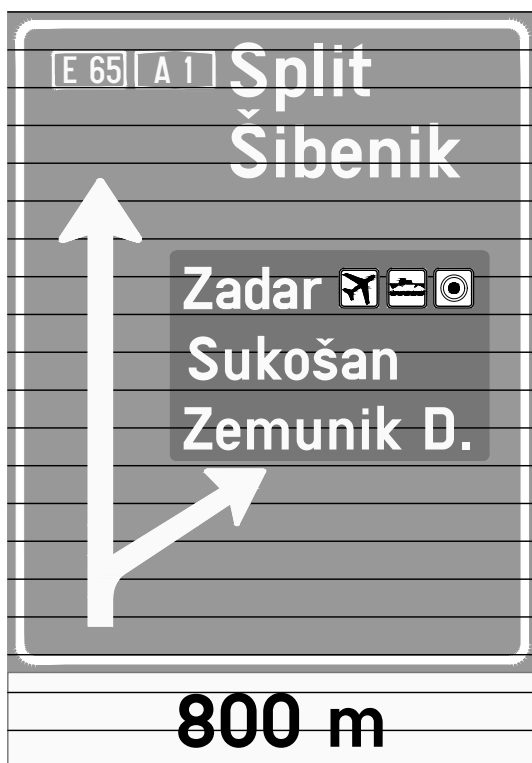**NOVO RJEŠENJE PZ D04**

Visina slova: 28 cm
 Dimenzije znaka: 350x500 cm
 Dimenzija lamele: 350x25 cm
 Lokacija: čvor Zadar istok
 Stacionaža: 261+690

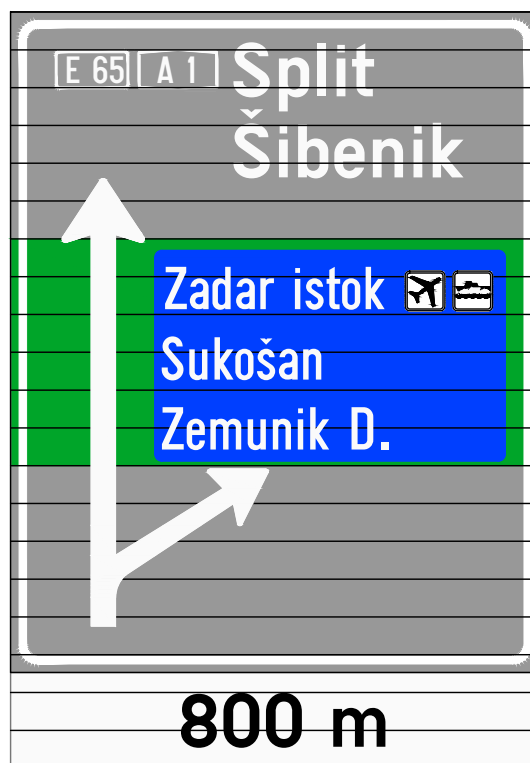**POSTOJEĆI PZ D06**

Visina slova: 35 i 28 cm
 Dimenzije znaka: 300x325 cm
 Dimenzija lamele: 300x25 cm
 Lokacija: čvor Zadar istok
 Stacionaža: 262+205

**NOVO RJEŠENJE PZ D06**

Visina slova: 28 cm
 Dimenzije znaka: 300x325 cm
 Dimenzija lamele: 300x25 cm
 Lokacija: čvor Zadar istok
 Stacionaža: 262+205



POSTOJEĆI PZ D08-2

Visina slova: 35 i 28 cm
 Dimenzije znaka: 450x200 cm
 Lokacija: čvor Zadar istok
 Stacionaža: 262+470

**POSTOJEĆI PZ D08-1**

Visina slova: 35 cm
 Dimenzije znaka: 350x200 cm
 Lokacija: čvor Zadar istok
 Stacionaža: 262+470

**POSTOJEĆI PZ D08-2**

Visina slova: 35 i 28 cm
 Dimenzije znaka: 450x200 cm
 Lokacija: čvor Zadar istok
 Stacionaža: 262+470

**NOVO RJEŠENJE PZ D08-1**

Visina slova: 35 cm
 Dimenzije znaka: 350x200 cm
 Dimenzija naljepnice: 170x50 cm
 Lokacija: čvor Zadar istok
 Stacionaža: 262+470

**NOVO RJEŠENJE PZ C92**

Visina slova: 17,5 cm
 Dimenzije znaka: 170x110 cm
 Lokacija: čvor Zadar istok
 Stacionaža: 262+733



POSTOJEĆI PZ D04

Visina slova: 35 i 28 cm
 Dimenzije znaka: 340x560 cm
 Dimenzija lamele: 340x20 cm
 Lokacija: čvor Zadar istok
 Stacionaža: 264+210

**NOVO RJEŠENJE PZ D04**

Visina slova: 28 cm
 Dimenzije znaka: 340x560 cm
 Dimenzija lamele: 340x20 cm
 Lokacija: čvor Zadar istok
 Stacionaža: 264+210

**POSTOJEĆI PZ D06**

Visina slova: 35 i 28 cm
 Dimenzije znaka: 300x325 cm
 Dimenzija lamele: 300x25 cm
 Lokacija: čvor Zadar istok
 Stacionaža: 263+740

**NOVO RJEŠENJE PZ D06**

Visina slova: 28 cm
 Dimenzije znaka: 300x350 cm
 Dimenzija lamele: 300x25 cm
 Lokacija: čvor Zadar istok
 Stacionaža: 263+740



POSTOJEĆI PZ D08-2

Visina slova: 42 i 35 cm
 Dimenzije znaka: 450x200 cm
 Lokacija: čvor Zadar istok
 Stacionaža: 262+470

**POSTOJEĆI PZ D08-1**

Visina slova: 35 cm
 Dimenzije znaka: 350x200 cm
 Lokacija: čvor Zadar istok
 Stacionaža: 262+470

**POSTOJEĆI PZ D08-2**

Visina slova: 42 i 35 cm
 Dimenzije znaka: 350x200 cm
 Lokacija: čvor Zadar istok
 Stacionaža: 262+470

**NOVO RJEŠENJE PZ D08-1**

Visina slova: 35 cm
 Dimenzije znaka: 350x200 cm
 Dimenzija naljepnice: 170x50 cm
 Lokacija: čvor Zadar istok
 Stacionaža: 262+470

**NOVO RJEŠENJE PZ C92**

Visina slova: 17,5 cm
 Dimenzije znaka: 170x110 cm
 Lokacija: čvor Zadar istok
 Stacionaža: 263+240

