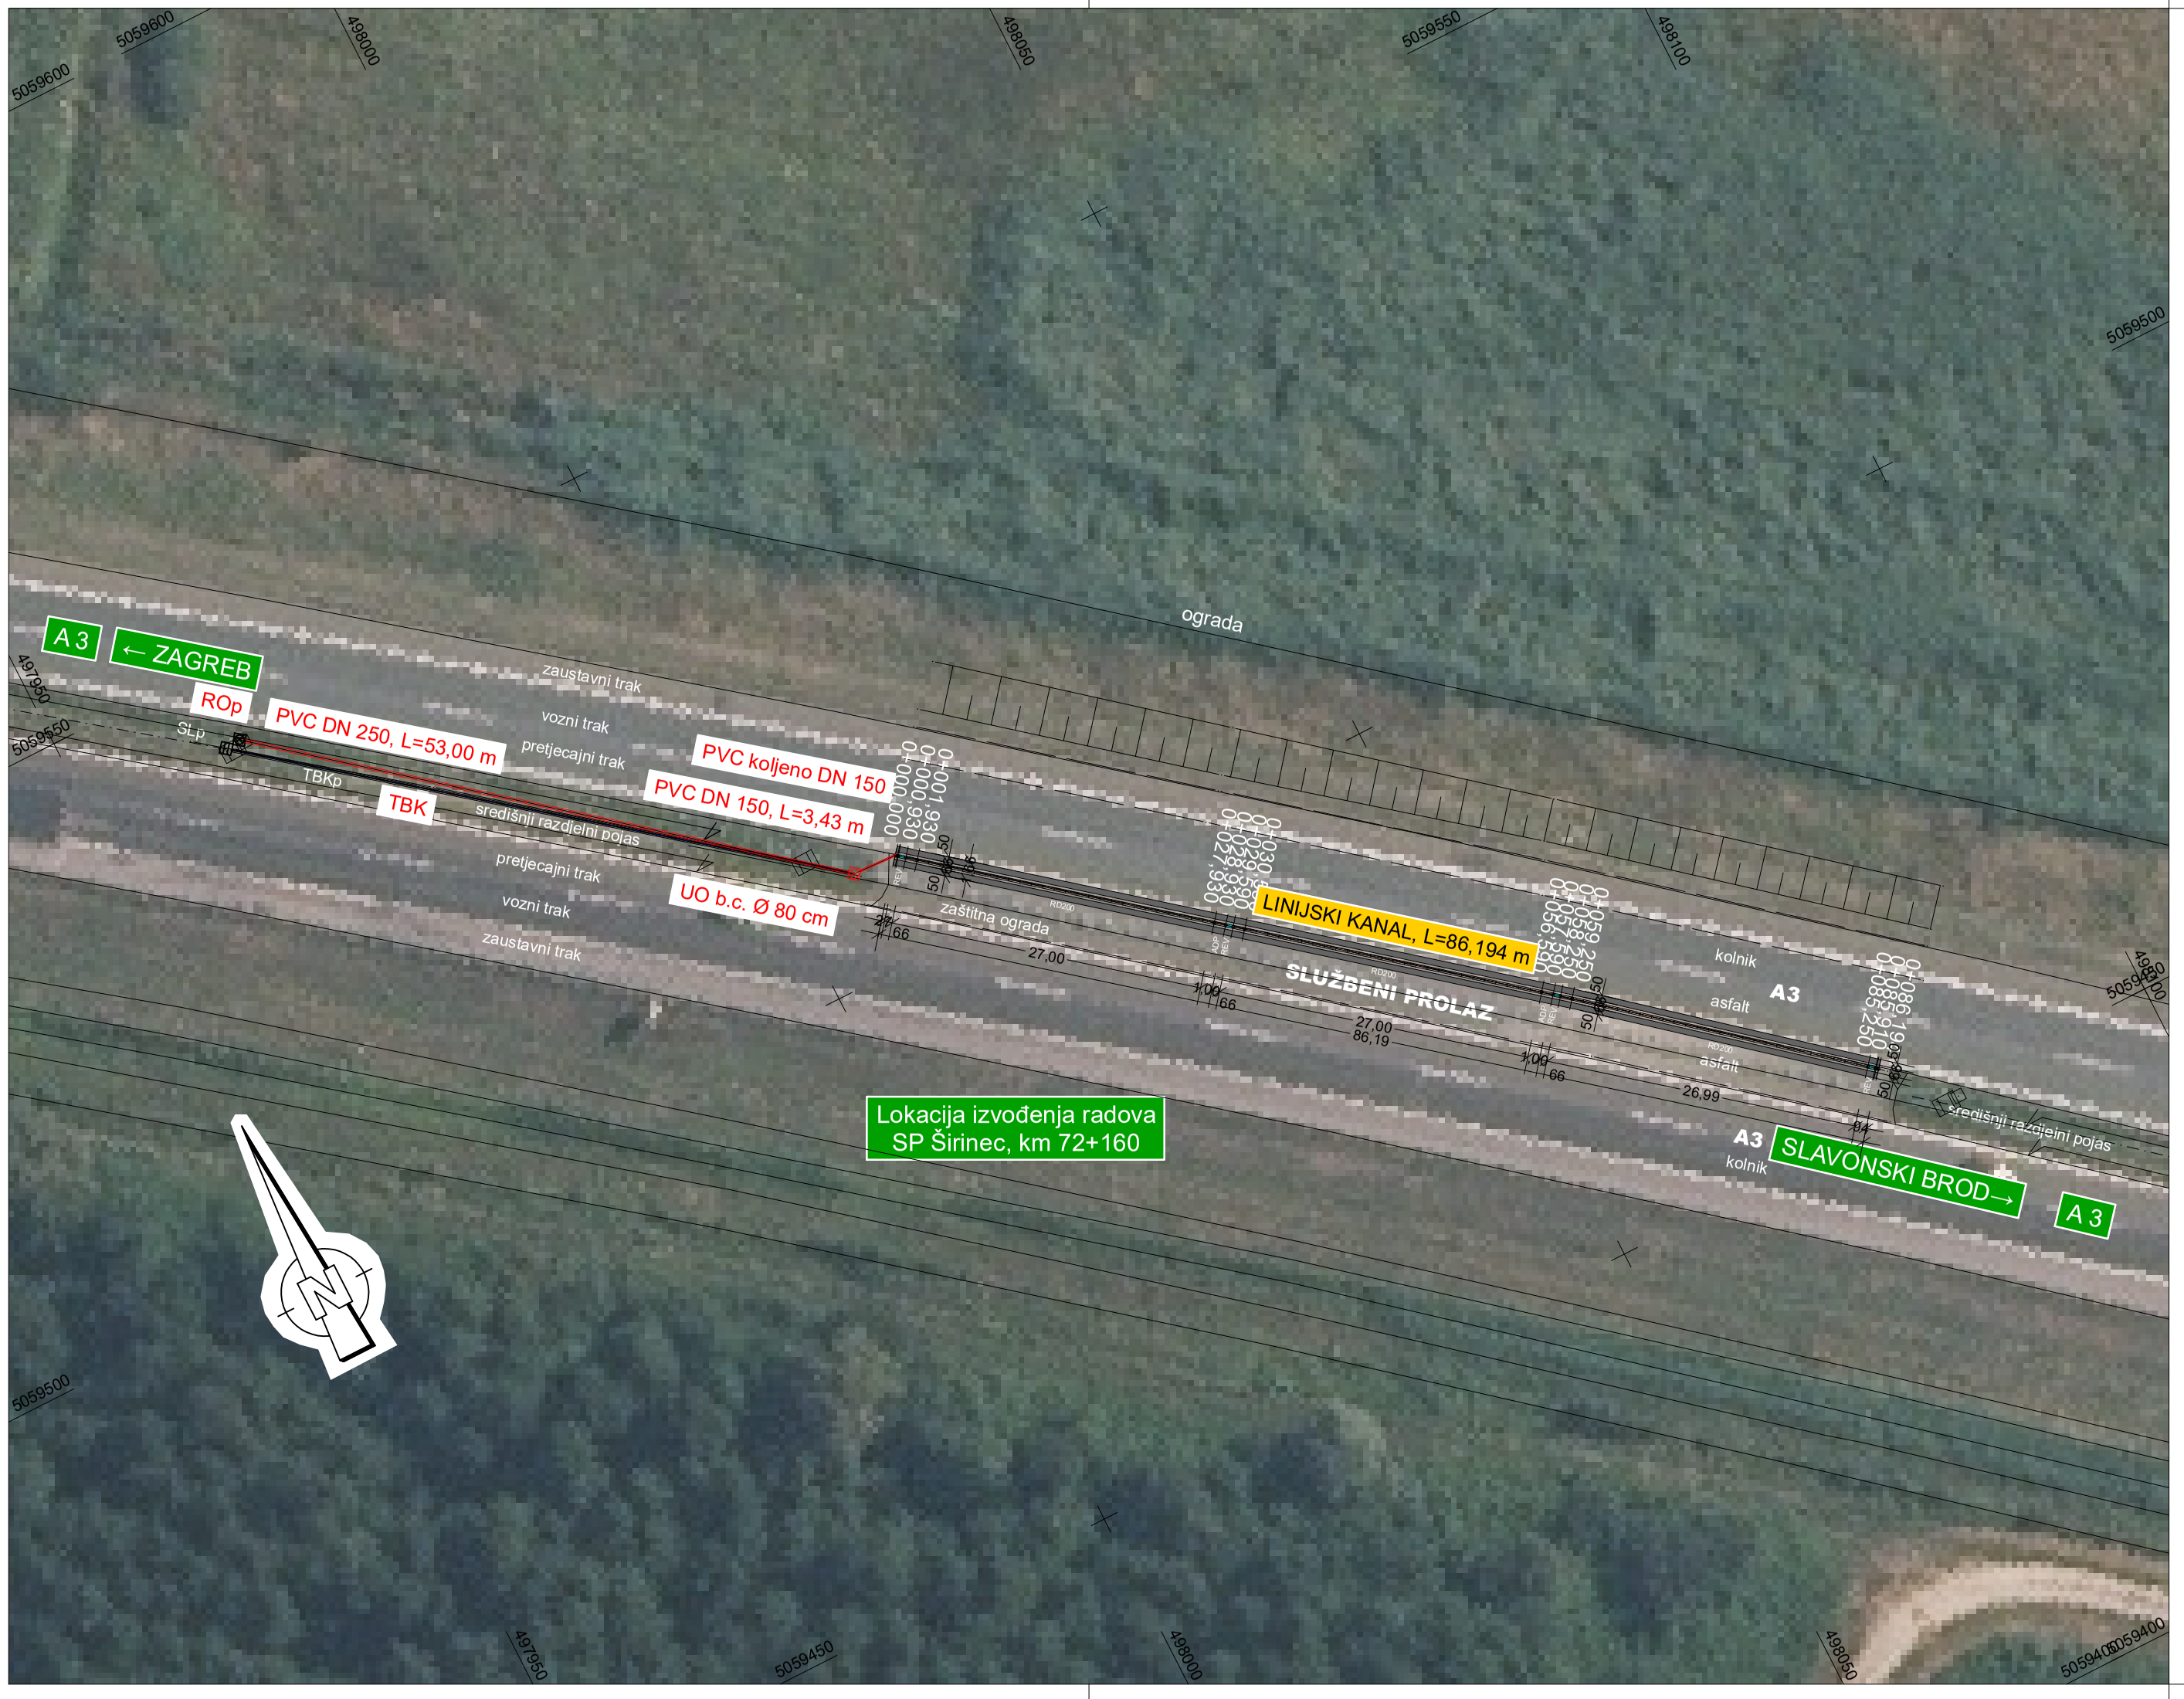

LEGENDA

NOGOSTUP
UŽIVK
JARAK
BANKINA
KOLNIK-NOVI
KOLNIK-PREBIJUČENI
RUBNI TRAK
PVEŽ.-BICESTAZA
NASIP
OBLOŽENI JARAK
INDUSTRIJSKA CESTA
JARAK BIRZOTOKA
ZELENA POVRŠINA
AUTOBUSNO STAJALIŠTE
REKULTIVIRANA POVRŠINA
PLANIRANA POVRŠINA
IS4DP
PRISTUP PARCELI
RUŠENJE OBJEKATA I OKLANANJE RASIJANJA
ELEKTRO-INSTALACIJE PODZEMNE POST.
ELEKTRO-INSTALACIJE NADZEMNE POST.
ELEKTRO-INSTALACIJE PLAN.
TELEFON-INSTALACIJE PODZEMNE POST.
TELEFON-INSTALACIJE NADZEMNE POST.
TELEFON-INSTALACIJE PLAN.
PLINOVOD POST.
PLINOVOD PLAN.
NAFTOVOD POST.
VODOVOD POST.
VODOVOD PLAN.
RUB ASFALTA
RUBNJAK
UPUŠTENI RUBNJAK
DRENAŽNA CIJEV

NAJVIŠA TOČKA (NIVELETE)
NAJNIŽA TOČKA (NIVELETE)
POČETAK/KRAJ KRIVINE
TOČKA POLIGONA
REPER I (VISINSKA TOČKA)
KANALIZACIJA POST.
KANALIZACIJA URLOMLJENA
KANALIZACIJA PROJEKTIRANA
PROJEKTIRANI SLIVNIK
ULIJEVNO OKNO ODV. JARKA
HIDRANT
OKNO KABLOVA
RAZDJELNIK
SLIVNIK U RUBNJAKU POST.
SLIVNIK U RUBNJAKU PROJ.
STUP DALEKOVODA
BETONSKI STUP
DRVENI STUP
STUP ULIČNE RASVJETE
OGRADA
OGRADA - RUŠENJE
ZID POST.
ZID - RUŠENJE
ZID PROJ.
STABLO - RUŠENJE
STABLO PROJ.
RUB ŠUME
VODENA POVRŠINA
BETONSKA KANALICA

Instalacije grafički preuzete
Katastarski podaci grafički preuzeti

Registered ISO 9001:2015

TRAFFICON
Društvo s ograničenom odgovornošću

Selska cesta 50
10000 Zagreb

telefon
(01) 364 03 22
telefax
(01) 366 49 83

e-mail
trafficon@trafficon.hr

internet
www.trafficon.hr

Projektiranje • consulting • inženjering za promet, geodeziju i ceste

Zagreb

INVESTITOR:	HRVATSKE AUTOCESTE d.o.o. 10000 Zagreb, Širolina 4	Z.O.P.: 21-613PI	TD br.: 21-613PI-18
		MAPA br.: 1 / 1	
GRAĐEVINA:	**SANACIJA ODVODNJE SLUŽBENOG PROLAZA NA AC A3 km 72+160**	PRILOG br.: 1.4.	
		VRSTA PROJEKTA: GRAĐEVINSKI	
		RAZINA OBRADE: IZVEDBENI PROJEKT	
		SADRŽAJ: GRAĐEVINSKA SITUACIJA	
GLAVNI PROJEKTANT:			
PROJEKTANT:	Miroslav Habianec dipl.ing.građ.	HRVATSKA KOMORA INŽENJERA GRAĐEVINARSTVA Miroslav Habianec dipl. ing. građ. Ovlašteni inženjer građevinarstva G 3227	MJERILO: 1 : 500
			DATUM: studeni 2023.
SURADNICI:			DIREKTOR: MARKO ZRAKIĆ, dipl.ing.geod.
			TRAFFICON d.o.o. za projektiranje cesta ZAGREB, Selska cesta 50 Tel. 01/ 364-0322 Fax. 01/ 366-4983

Koordinaten sistem GK • Sistem visina HN

0613PI-18	IZ_01-04.PLT	GRA_sit	MH	ploten: 19.12.23	List:	GARD/1