
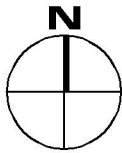



Zabranjeno je bilo kakvo kopiranje, prepisivanje, umnožavanje, preprojekiravanje i bilo kakva distribucija bez pismene dozvole tvrtke GEOLÓG Savjetovanje d.o.o.

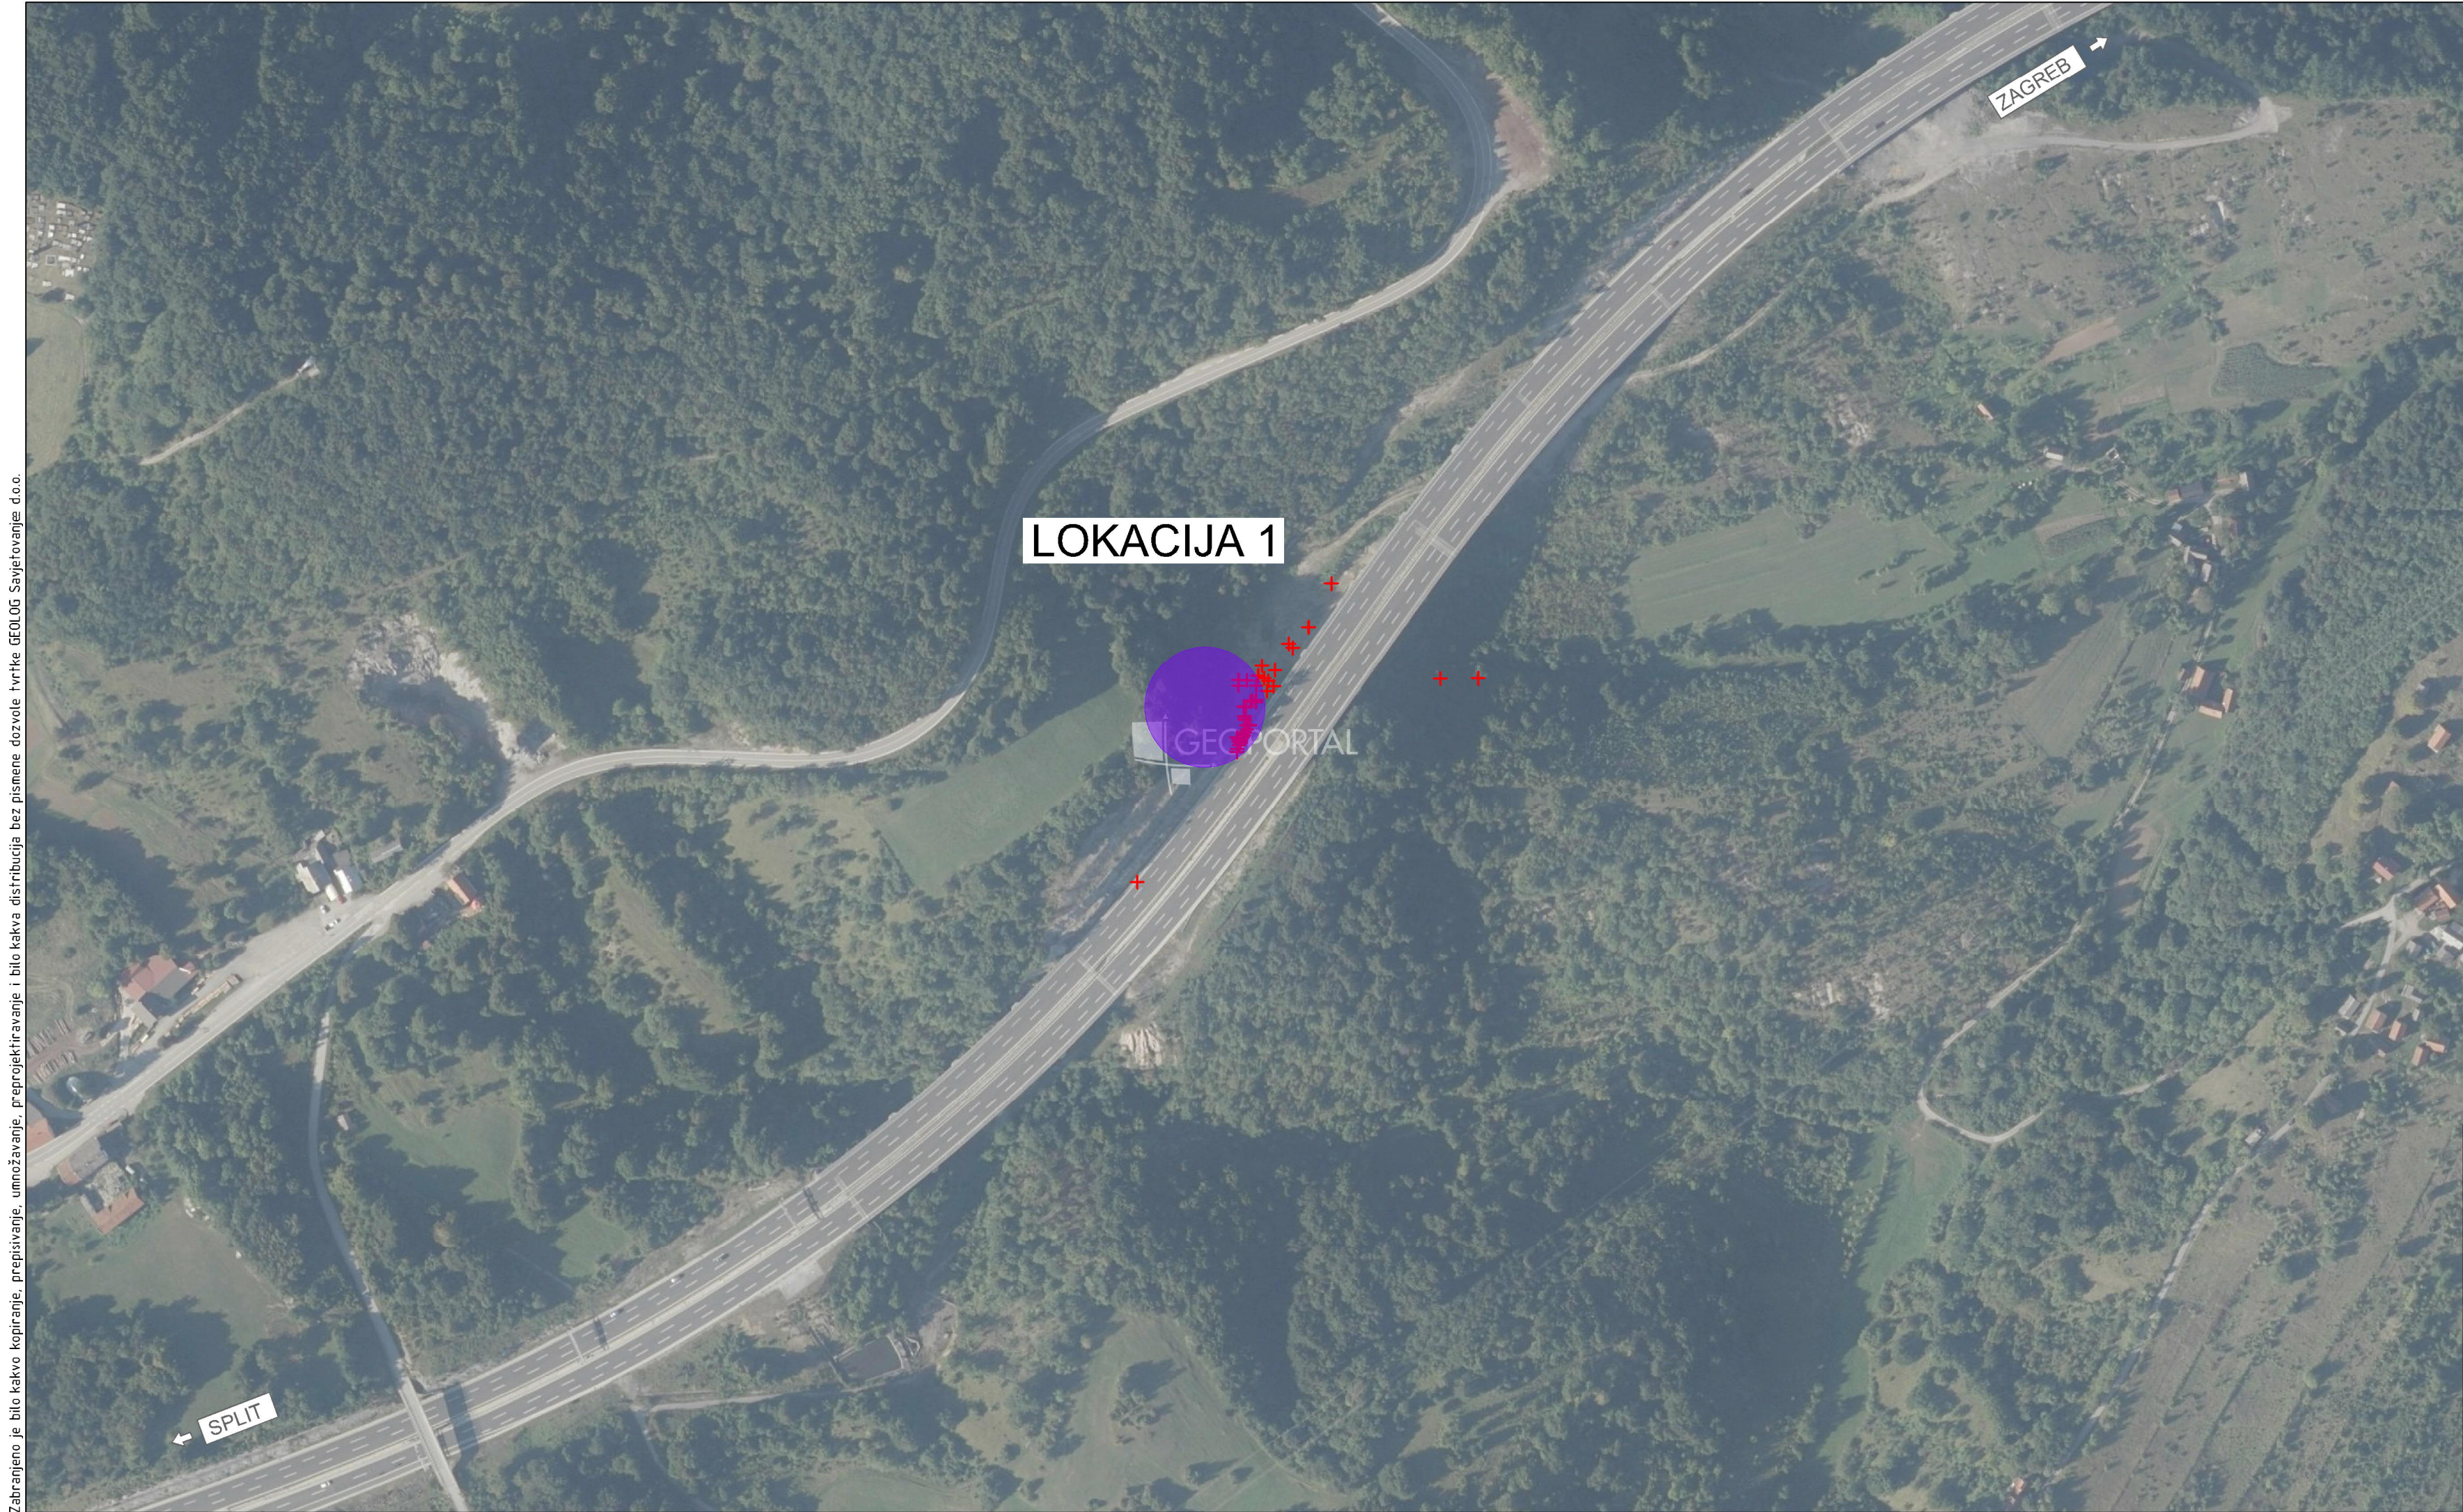

TUMAČ:

- ✗ POZICIJA BESPILOTNE LETJELICE PRILIKOM IZRADE GEOKODIRANE FOTOGRAFIJE
- LOKACIJA I OBUHVAT ZAHVATA



INVESTITOR:	HRVATSKE AUTOCESTE d.o.o. Širolina 4, 10000 Zagreb OIB: 57500462912		PROJEKTANTSKI URED:	 GEOLÓG Savjetovanje d.o.o. Pod borom 3, 10 430 Samobor info@geolog.hr OIB: 77467899534
RAZINA PROJEKTA:	TEHNIČKO RJEŠENJE SANACIJE KABELSKIH TRASA		STRUKOVNA ODREDNICA PROJEKTA / VRSTA PROJEKTA:	
NAZIV PROJEKTA:	IZRADA TEHNIČKOG RJEŠENJA SANACIJE KABELSKIH TRASA NA VIJADUKTU MODRUŠ 2		SADRŽAJ GRAFIČKOG PRIKAZA:	PREGLEDNA SITUACIJA S OBUHVATOM ZAHVATA – LOKACIJA 01 km 099+800.00 – VIJADUKT MODRUŠ 2
GLAVNI PROJEKTANT:	–		PROJEKTANT:	Mirjana Vugrinski, mag. ing. aedif.
ZAJ. OZN. PROJ.: –	MJERILO: 1:2500	VERZIJA: ver01	SURADNICI:	Maroje Sušac, dipl. ing. građ. Matea Markota, mag. ing. aedif.
OZNAKA MAPE: A 0100-0160-23-01	BROJ PRIKAZA: 1.	DATUM: 2024-02	REDNI BROJ MAPE: 1	dr. sc. Dalibor Udovič, mag. ing. aedif. Nikola Trbovič, univ. mag. ing. aedif.

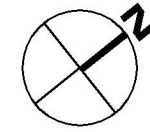

TUMAČ:

-  LOKACIJA I OBUHVAT ZAHVATA
-  RUB ASFALTA
-  KANALICA
-  ZAŠTITNA ODBOJNA OGRADA
-  UPORNJAK
-  RUB VIJADUKTA
-  ŽIČANA OGRADA
-  KATASTAR
-  KABELSKA INSTALACIJA

INVESTITOR:	HRVATSKE AUTOCESTE d.o.o. Širolina 4, 10000 Zagreb OIB: 57500462912		PROJEKTANTSKI URED:	 GEOLOG Savjetovanje d.o.o. Pod borom 3, 10 430 Samobor info@geolog.hr OIB: 77467899534
RAZINA PROJEKTA:	TEHNIČKO RJEŠENJE SANACIJE KABELSKIH TRASA		STRUKOVN ODREDN. PROJEKTA / VRSTA PROJEKTA:	GRAĐEVINSKI PROJEKT PROJEKT SANACIJE KABELSKE TRASE
NAZIV PROJEKTA:	IZRADA TEHNIČKOG RJEŠENJA SANACIJE KABELSKIH TRASA NA VIJADUKTU MODRUŠ 2		SADRŽAJ GRAFIČKOG PRIKAZA:	SITUACIJA ZATEČENOG STANJA
GLAVNI PROJEKTANT:	-		PROJEKTANT:	Mirjana Vugrinski, mag. ing. aedif.
ŽAJ. OZN. PROJ.: -	MJERILO: 1:500	VERZIJA: ver01	SURADNICI:	Maroje Sušac, dipl. ing. grad. Matea Markota, mag. ing. aedif.
OZNAKA MAPE: A 0100-0160-23-01	BROJ PRIKAZA: 2.	DATUM: 2024-02	REDNI BROJ MAPE: 1	dr. sc. Dalibor Udovič, mag. ing. aedif. Nikola Trbović, univ. mag. ing. aedif.

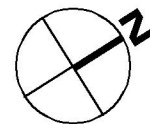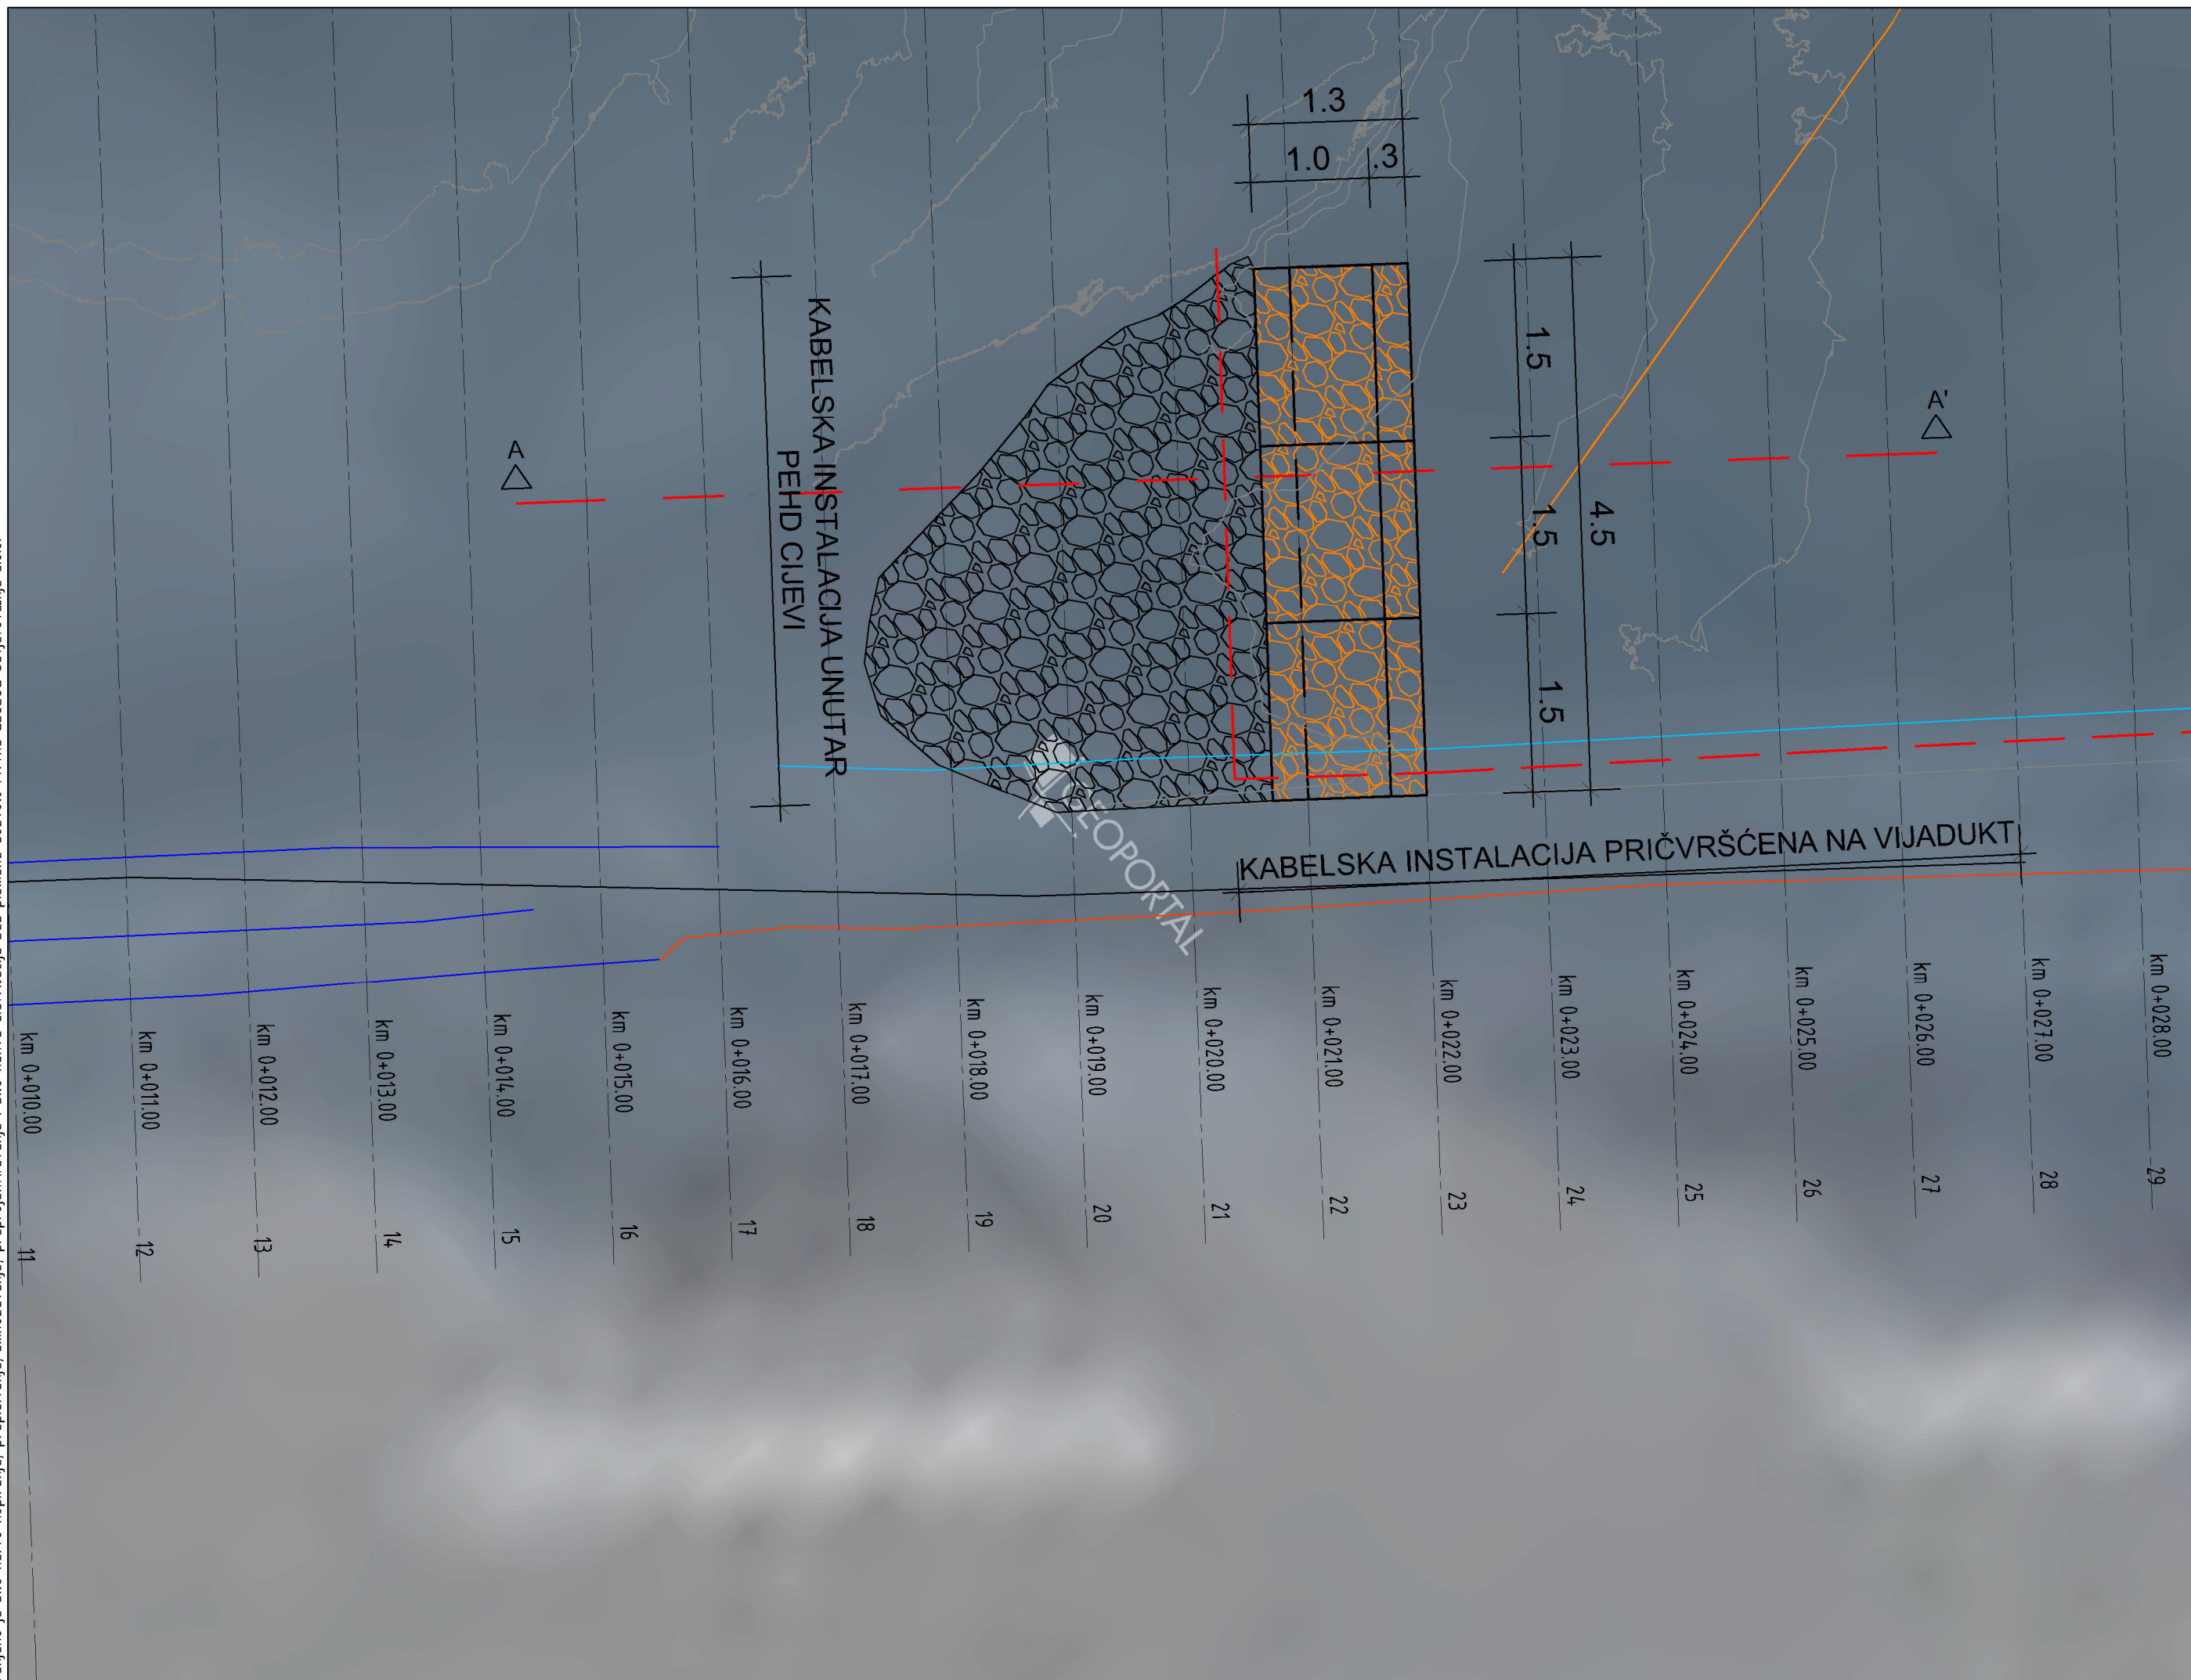


TUMAČ:

	NASIP		ZAŠTITNA ODBOJNA OGRADA
	GABIONSKI ZID		UPORNJAK
	RUB ASFALTA		RUB VIJADUKTA
	KANALICA		ŽIČANA OGRADA
			KATASTAR
			KABELSKA INSTALACIJA

INVESTITOR:	HRVATSKE AUTOCESTE d.o.o. Širolina 4, 10000 Zagreb OIB: 57500462912		PROJEKTANTSKI URED:	 GEOLOG Savjetovanje d.o.o. Pod borom 3, 10 430 Samobor info@geolog.hr OIB: 77467899534
RAZINA PROJEKTA:	TEHNIČKO RJEŠENJE SANACIJE KABELSKIH TRASA		STRUKOVNA ODREDNICA / VRSTA PROJEKTA:	
NAZIV PROJEKTA:	IZRADA TEHNIČKOG RJEŠENJA SANACIJE KABELSKIH TRASA NA VIJADUKTU MODRUŠ 2		SADRŽAJ GRAFIČKOG PRIKAZA:	GRAĐEVINSKA SITUACIJA
GLAVNI PROJEKTANT:	-		PROJEKTANT:	Mirjana Vugrinski, mag. ing. aedif.
ZAJ. OZN. PROJ.: -	MJERILO: 1:50	VERZIJA: ver01	SURADNICI:	Maroje Sušac, dipl. ing. grad. Matea Markota, mag. ing. aedif. dr. sc. Dalibor Udovič, mag. ing. aedif. Nikola Trbovič, univ. mag. ing. aedif.
OZNAKA MAPE: A 0100-0160-23-01	BROJ PRIKAZA: 3.	DATUM: 2024-02	REDNI BROJ MAPE: 1	

Zabranjeno je bilo kakvo kopiranje, prepisivanje, umnožavanje, preprojektravanje i bilo kakva distribucija bez pismene dozvole tvrtke GEOLOG Savjetovanje d.o.o.

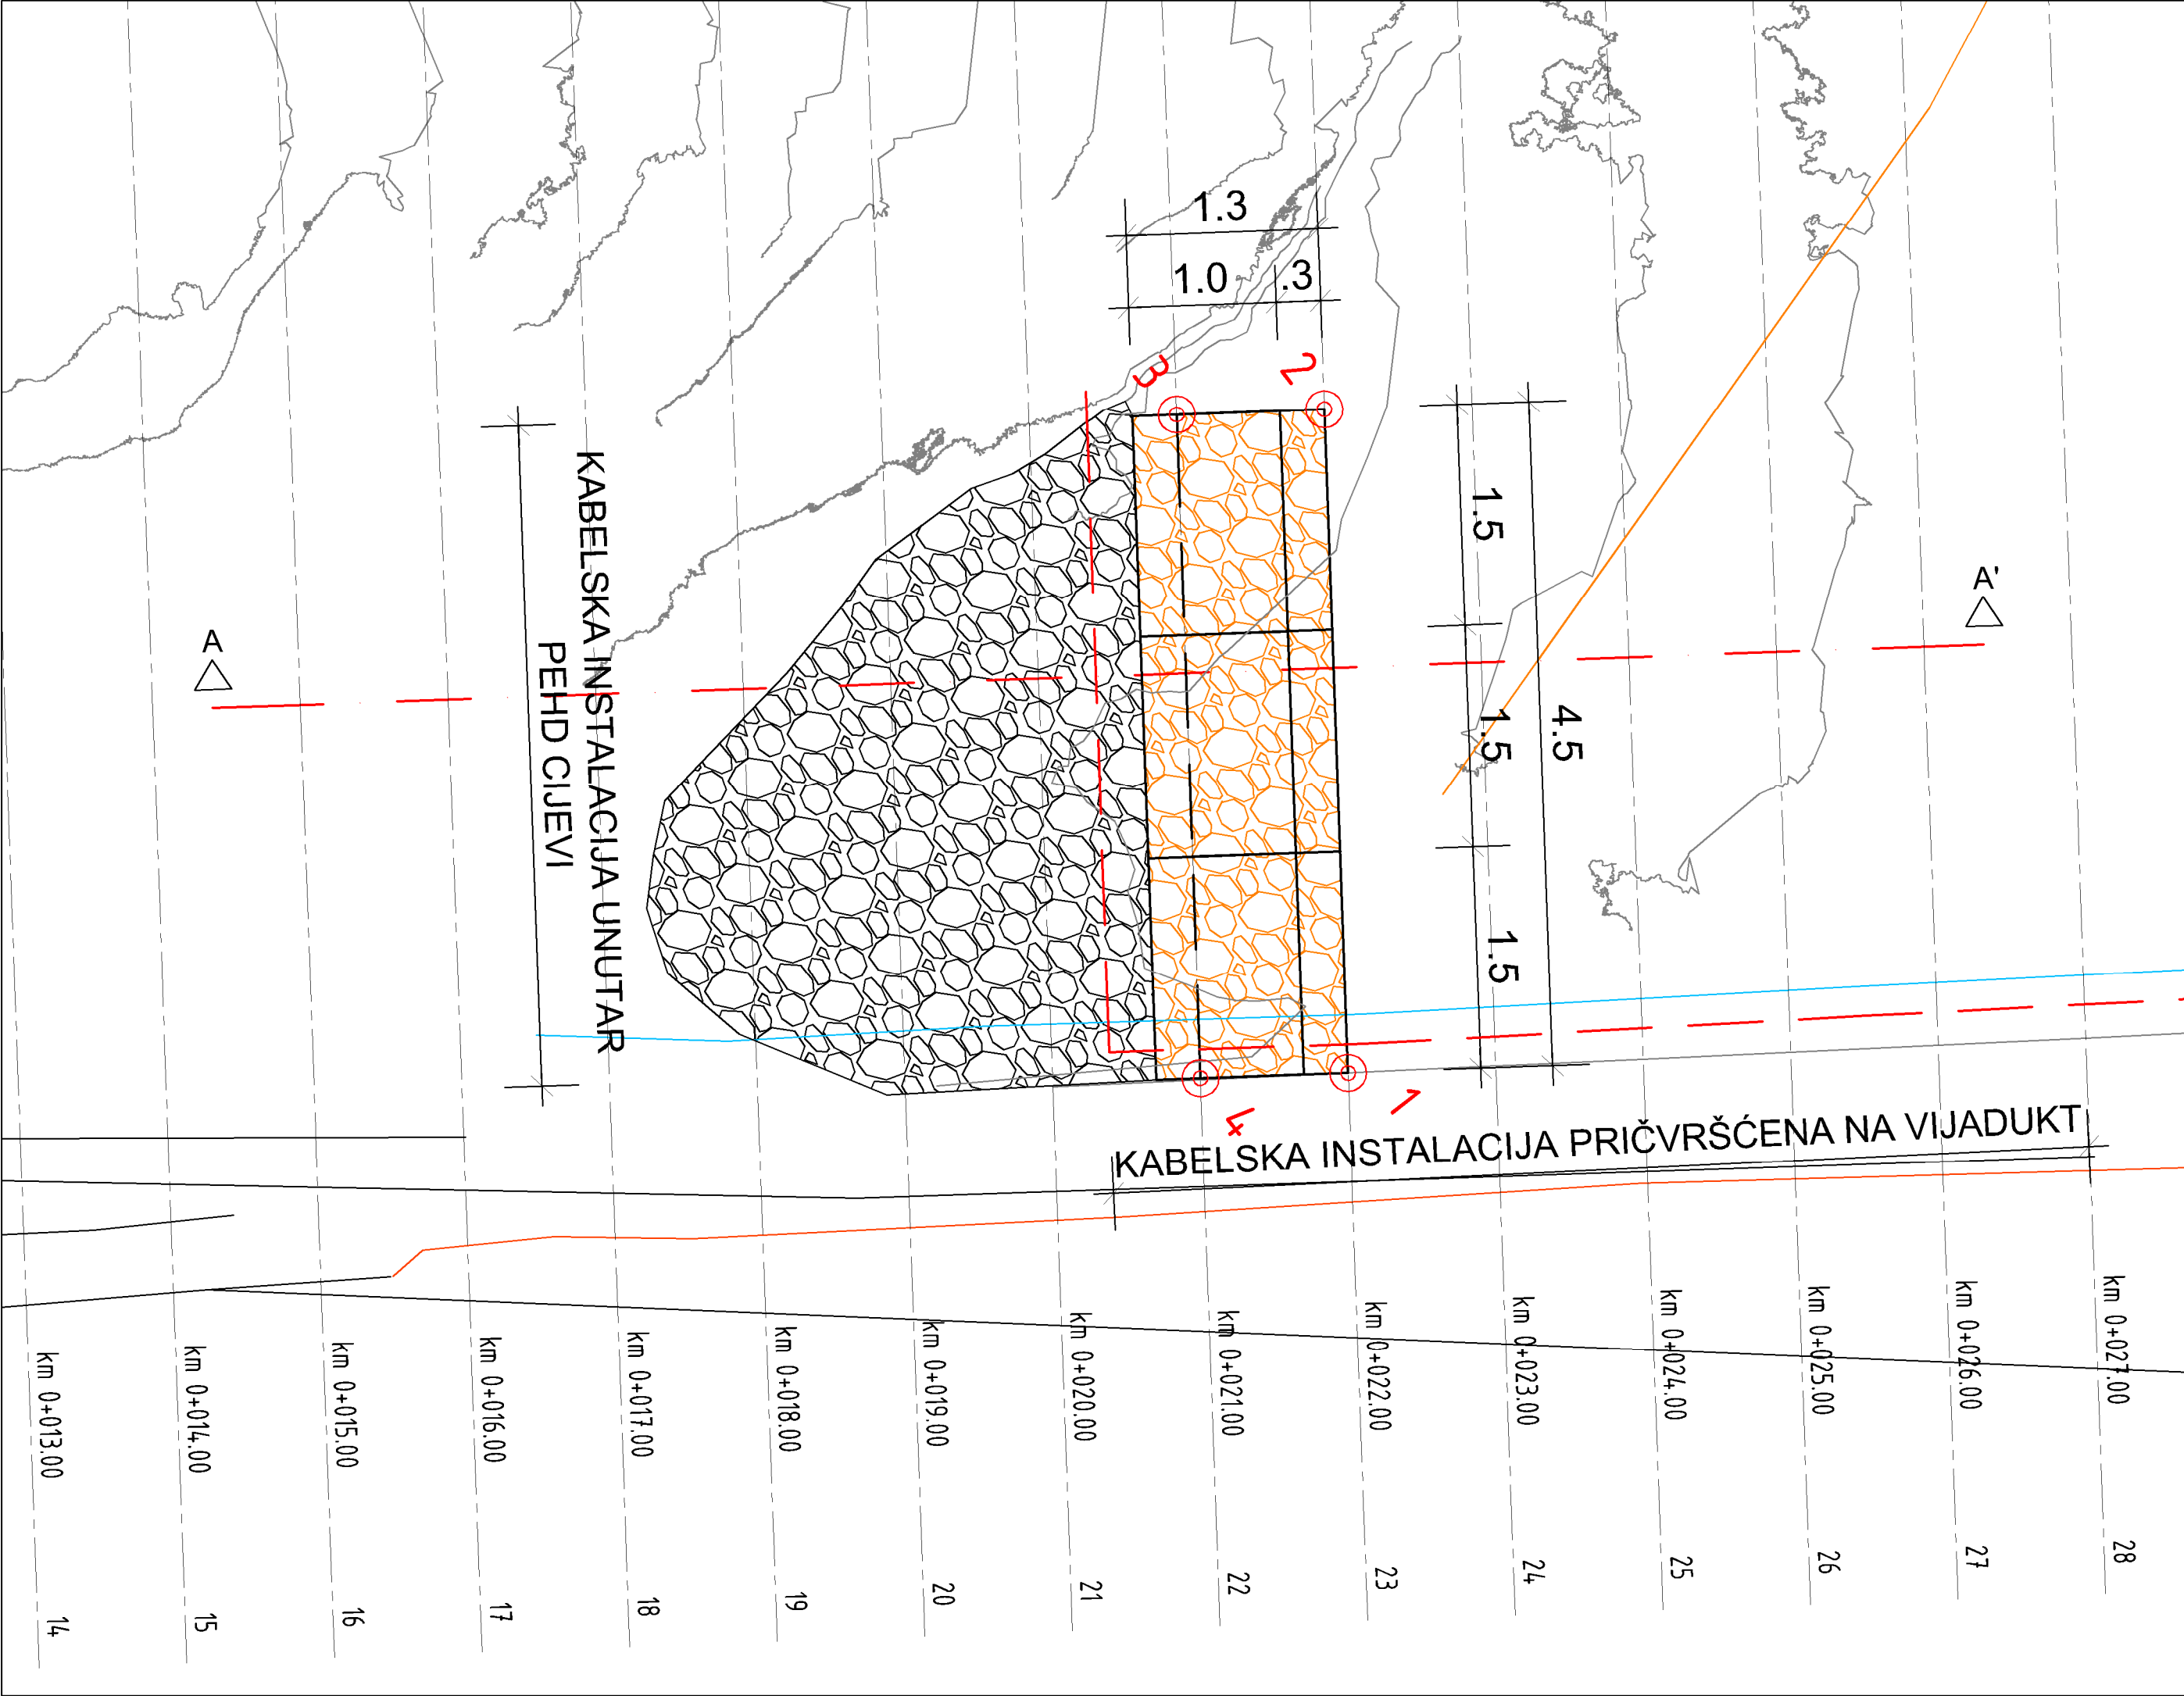

TABLICA ISKOLČENJA			
Oznaka točke	X	Y	Z
1	402.393.467	5.000.289.091	476.500
2	402.389.852	5.000.291.770	476.500
3	402.389.257	5.000.290.967	476.500
4	402.392.872	5.000.288.287	476.500

TUMAČ:



NASIP



GABIONSKI ZID



RUB ASFALTA



KANALICA



ZAŠTITNA ODOBJNA OGRADA



UPORNIJAK



RUB VIJADUKTA



ŽIČANA OGRADA



KATASTAR



KABELSKA INSTALACIJA

INVESTITOR:	HRVATSKE AUTOCESTE d.o.o. Širočina 4, 10000 Zagreb OIB: 57500462912	PROJEKTANTSKI URED:	 GEOLOG Savjetovanje d.o.o. Pod borom 3, 10 430 Samobor info@geolog.hr OIB: 77467899534
RAZINA PROJEKTA:	TEHNIČKO RJEŠENJE SANACIJE KABELSKIH TRASA	STRUKOVNA ODREDNICA / VRSTA PROJEKTA:	GRAĐEVINSKI PROJEKT PROJEKT SANACIJE KABELSKE TRASE
NAZIV PROJEKTA:	IZRADA TEHNIČKOG RJEŠENJA SANACIJE KABELSKIH TRASA NA VIJADUKTU MODRUŠ 2	SADRŽAJ GRAFIČKOG PRIKAZA:	GRAĐEVINSKA SITUACIJA - ISKOLČENJE -
GLAVNI PROJEKTANT:	-	PROJEKTANT:	Mirjana Vugrinski, mag. ing. aedif.
ZAJ. OZN. PROJ.: -	MJERILO: 1:250	VERZIJA: ver01	Maroje Sušac, dipl. ing. grad. Matea Markota, mag. ing. aedif. dr. sc. Dalibor Udovič, mag. ing. aedif. Nikola Trbovič, univ. mag. ing. aedif.
OZNAKA MAPE: A 0100-0160-23-01	BROJ PRIKAZA: 4.	DATUM: 2024-02	REDNI BROJ MAPE: 1

Zabranjeno je bilo kakvo kopiranje, prepisivanje, umnožavanje, preprojektkiranje i bilo kakva distribucija bez pismene dozvole tvrtke GEOLOG Savjetovanje d.o.o.

OS-1 - Uzd. profil
Os: OS - 1
MJ = 1 : 200
km -0+005.00
- 0+035.00
R.R. 470.00 m.n.m.

Stacionaža	-0+005.00	-0+004.00	-0+003.00	-0+002.00	-0+001.00	0+000.00	0+001.00	0+002.00	0+003.00	0+004.00	0+005.00	0+006.00	0+007.00	0+008.00	0+009.00	0+010.00	0+011.00	0+012.00	0+013.00	0+014.00	0+015.00	0+016.00	0+017.00	0+018.00	0+019.00	0+020.00	0+021.00	0+022.00	0+023.00	0+024.00	0+025.00	0+026.00	0+027.00	0+028.00	0+029.00	0+030.00	0+031.00	0+032.00	0+033.00	0+034.00	0+035.00	
Kote terena																481.68	481.29	480.92	480.54	480.22	479.34	478.92	478.61	477.67	477.20	477.01	476.51	476.06	475.61	475.20	474.42	473.96	473.58	473.31								




- TUMAČ:
- NASIP
 - GABIONSKI ZID
 - POSTOJEĆI TEREN
 - PODLOŽNI BETON


INVESTITOR:	HRVATSKE AUTOCESTE d.o.o. Širočina 4, 10000 Zagreb OIB: 57500462912	PROJEKTANTSKI URED:	GEOLOG Savjetovanje d.o.o. Pod borom 3, 10 430 Samobor info@geolog.hr OIB: 77467899534
RAZINA PROJEKTA:	TEHNIČKO RJEŠENJE SANACIJE KABELSKIH TRASA	STRUKOVNA ODREDNICA / VRSTA PROJEKTA:	GRADEVINSKI PROJEKT
NAZIV PROJEKTA:	IZRADA TEHNIČKOG RJEŠENJA SANACIJE KABELSKIH TRASA NA VIJADUKTU MODRUŠ 2	SADRŽAJ GRAFIČKOG PRIKAZA:	PROJEKT SANACIJE KABELSKE TRASE
GLAVNI PROJEKTANT:	-	PROJEKTANT:	Mirjana Vugrinski, mag. ing. aedif.
ZA J. OZN. PROJ.:	-	MJERILO:	1:200/100
		VERZIJA:	ver01
OZNAKA MAPE:	BROJ PRIKAZA:	DATUM:	REDNI BROJ MAPE:
A 0100-0160-23-01	5.	2024-02	1

Zabranjeno je bilo kakvo kopiranje, prepisivanje, umnožavanje, preprojektravanje i bilo kakva distribucija bez pismene dozvole tvrtke GEOL.OG Savjetovanje d.o.o.

DIJELOVI KOŠA

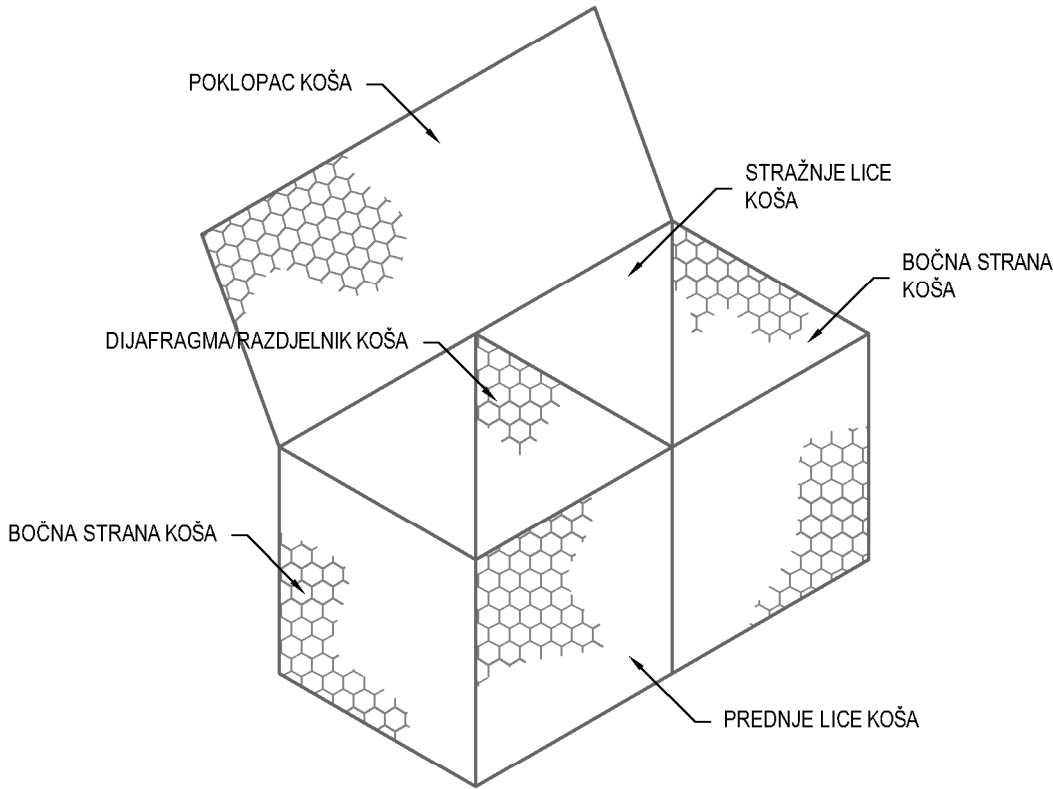

SPAJANJE KOŠA

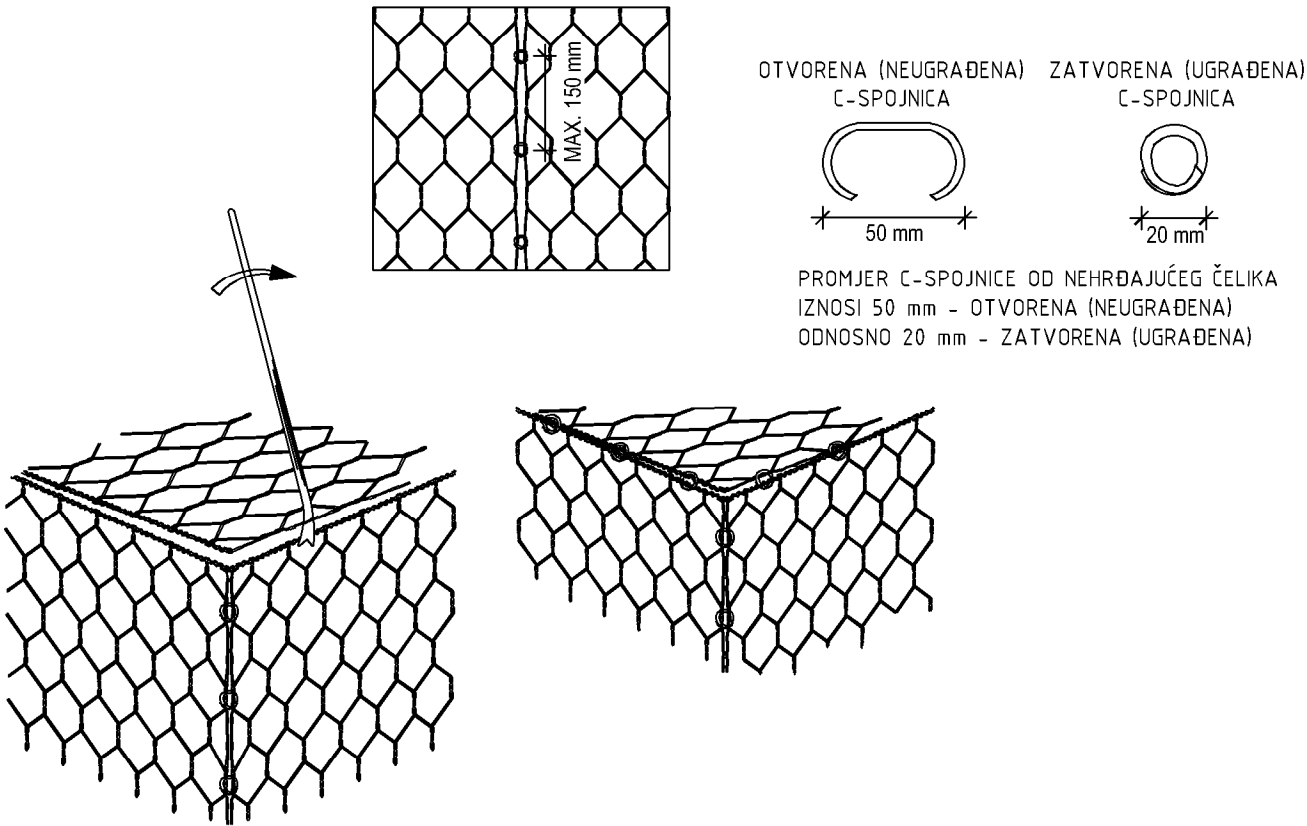


REDOSLIJED PUNJENJA KOŠEVA LOMLJENIM KAMENOM


FAZA 1




FAZA 2

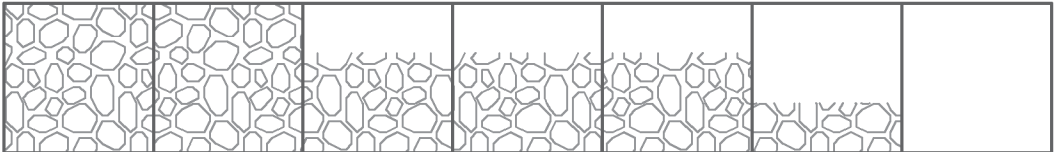

FAZA 3

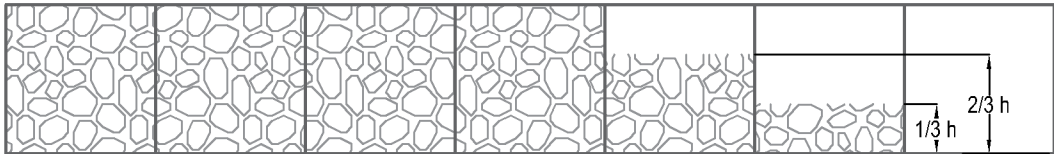

DETALJ UKRUTE KOŠA

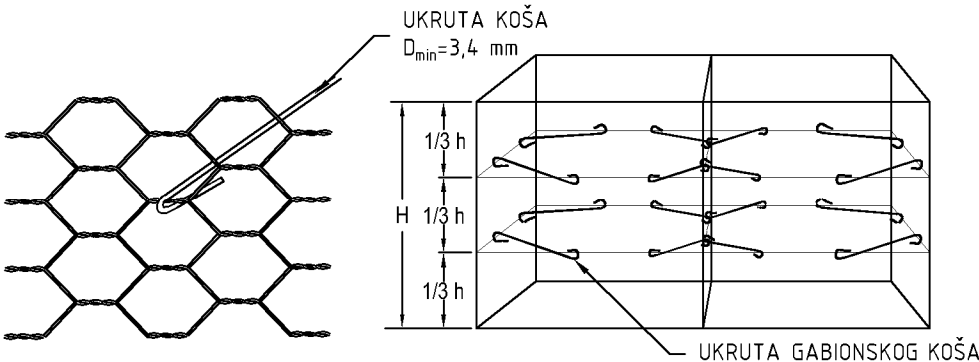

INVESTITOR:	HRVATSKE AUTOCESTE d.o.o. Širočina 4, 10000 Zagreb OIB: 57500462912	PROJEKTANTSKI URED:	 GEOL.OG Savjetovanje d.o.o. Pod borom 3, 10 430 Samobor info@geolog.hr OIB: 77467899534
RAZINA PROJEKTA:	TEHNIČKO RJEŠENJE SANACIJE KABELSKIH TRASA	STRUKOVNA ODREDNICA / VRSTA PROJEKTA:	GRAĐEVINSKI PROJEKT PROJEKT SANACIJE KABELSKE TRASE
NAZIV PROJEKTA:	IZRADA TEHNIČKOG RJEŠENJA SANACIJE KABELSKIH TRASA NA VIJADUKTU MODRUŠ 2	SADRŽAJ GRAFIČKOG PRIKAZA:	DETALJ GABIONSKIH ZIDA SA ISPUNOM
GLAVNI PROJEKTANT:	-	PROJEKTANT:	Mirjana Vugrinski, mag. ing. aedif.
ZAJ. OZN. PROJ.: -	MJERILO: -	VERZIJA: ver01	Maroje Sušac, dipl. ing. grad. Matea Markota, mag. ing. aedif. dr. sc. Dalibor Udovič, mag. ing. aedif. Nikola Trbovič, univ. mag. ing. aedif.
OZNAKA MAPE: A 0100-0160-23-01	BROJ PRIKAZA: 6.	DATUM: 2024-02	REDNI BROJ MAPE: 1