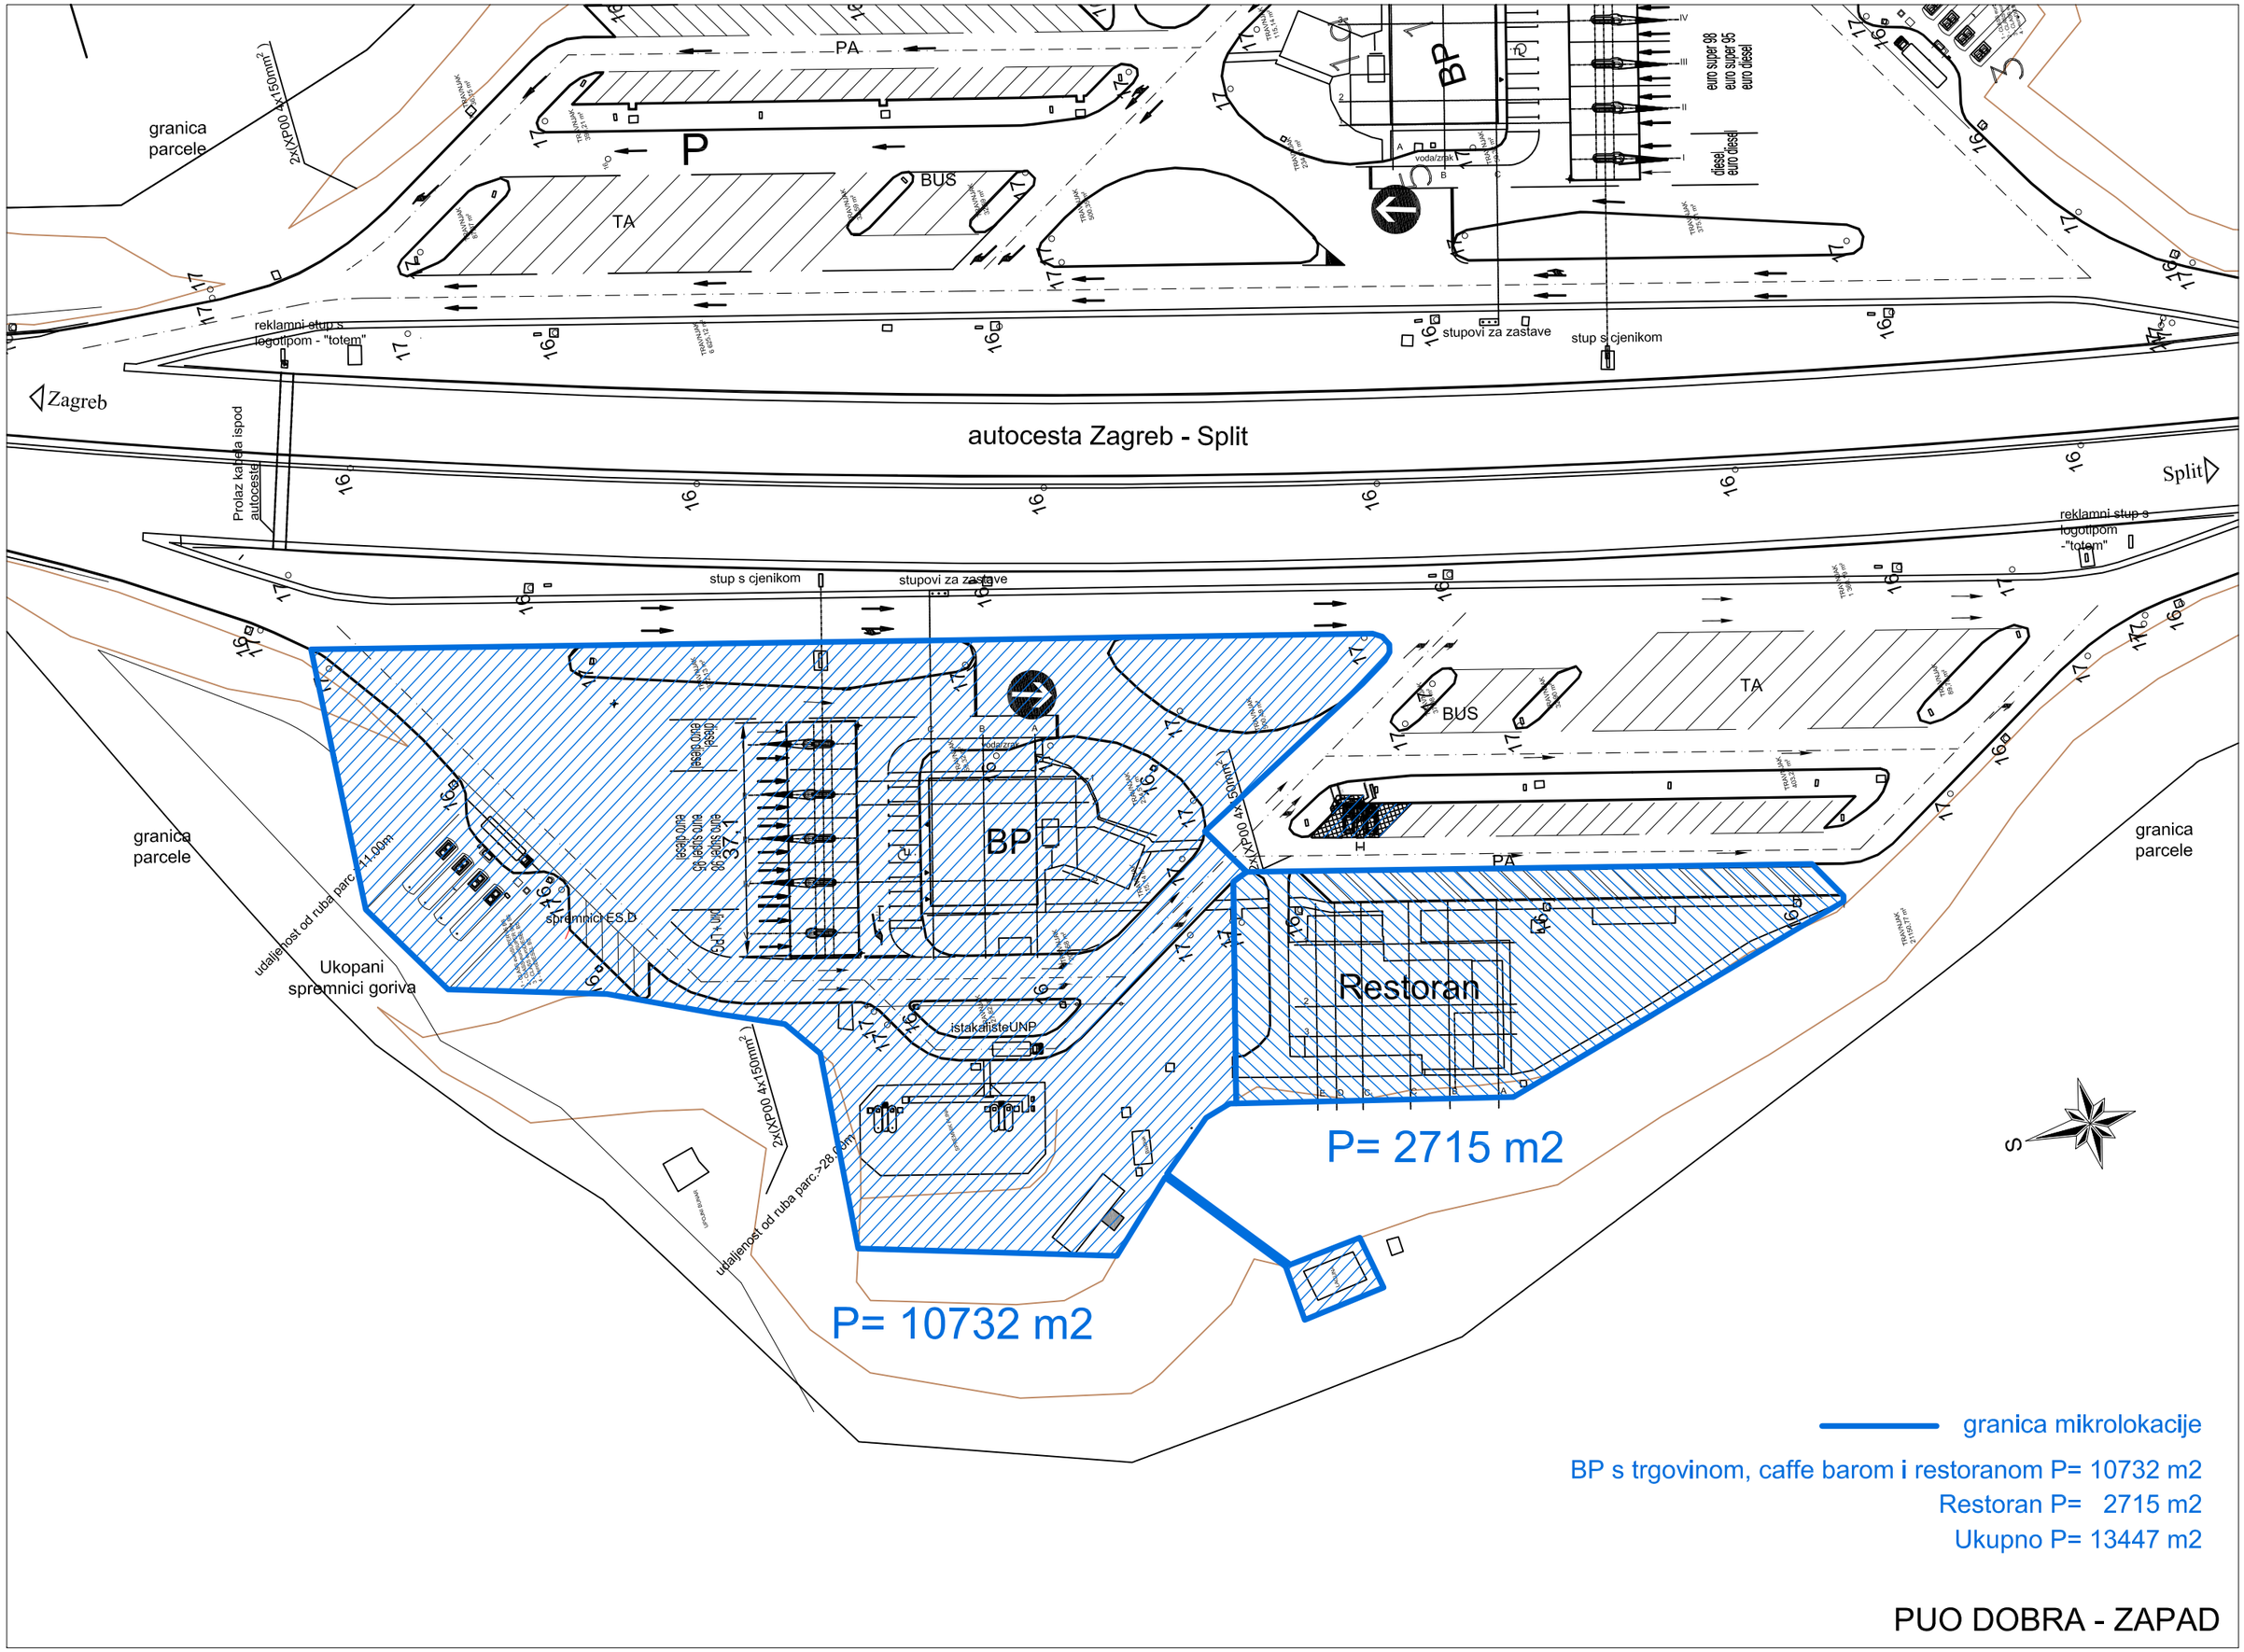
granica parcele
2x(Kp00 4x150mm)
PA
P
BUS
TA
BP
voda/zrak
euro super 98
euro super 95
euro diesel
diesel
euro diesel
reklamni stup s logotipom - "totem"
stupovi za zastave
stup s cjenikom
Zagreb
autocesta Zagreb - Split
Split
Prolaz kabela ispod autoceste
reklamni stup s logotipom -"totem"
stup s cjenikom
stupovi za zastave
BUS
TA
PA
BP
Restoran
granica parcele
granica parcele
udaljenost od ruba parc.>11,00m
Ukopani spremnici goriva
spremnici ES,D
istakalisteUNP
2x(Kp00 4x150mm)
udaljenost od ruba parc.>28,00m
P= 10732 m2
P= 2715 m2
S
granica mikrolokacije
BP s trgovinom, caffe barom i restoranom P= 10732 m2
Restoran P= 2715 m2
Ukupno P= 13447 m2
PUO DOBRA - ZAPAD