


Prilog 1 Situacija

Prilog 2 Normalni poprečni presjek vijadukta

Prilog 3 Uzdužni presjek vijadukta


VIJADUKT GLAVICA u km 53+761,00

SITUACIJA mj.: 1:500

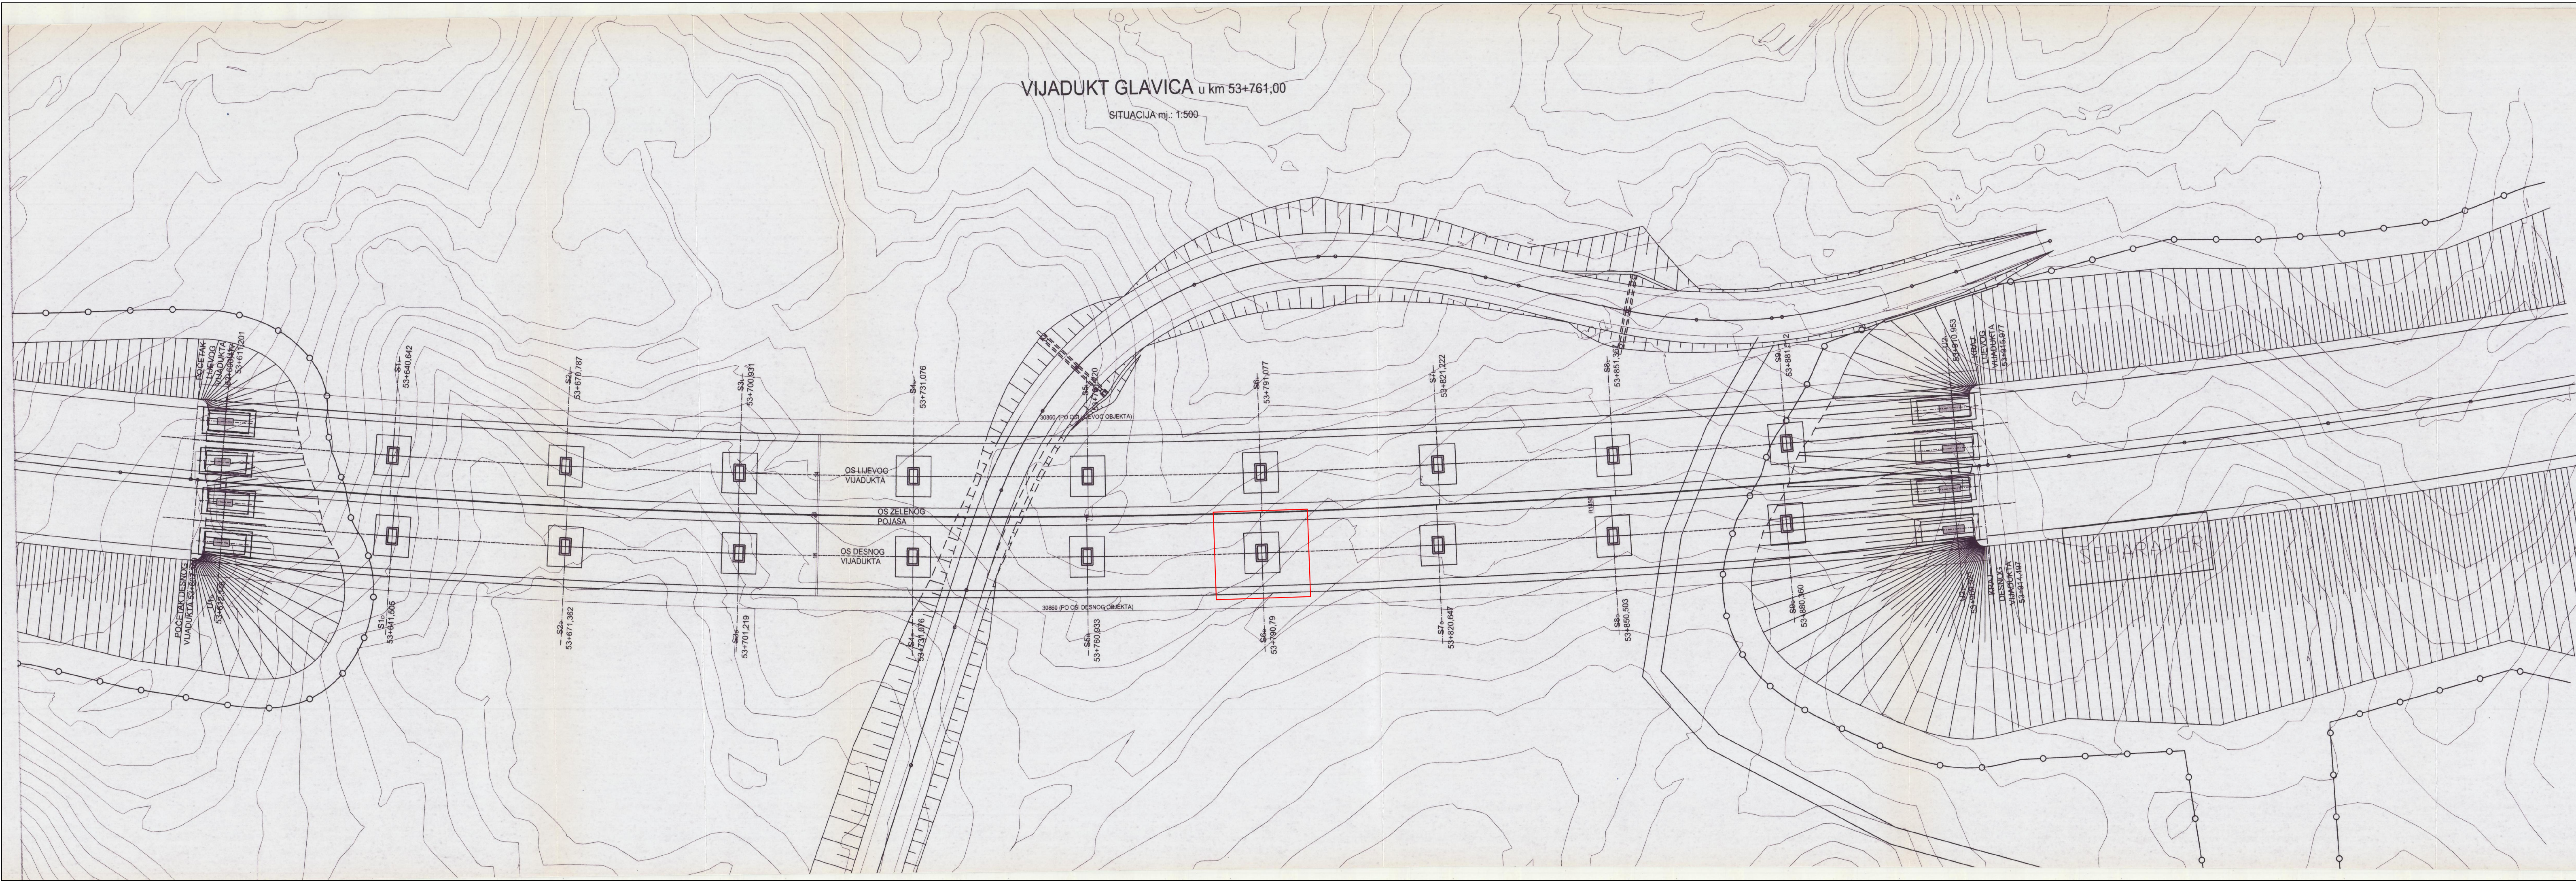

NARUČITELJ: HRVATSKE AUTOCESTE d.o.o. Širolna 4, 10000 Zagreb OIB: 5554578785		 <small>NETTET IGH d.d. Janka Rakuše 1, 10000 Zagreb, HR</small>
TVRKA PROJEKTANTA: INSTITUT IGH d.d. Janka Rakuše 1, 10000 Zagreb OIB: 79766124714		
VISTA PROJEKTA (RAZINA I STRUKA): IZVEDBENI PROJEKT SANACIJE		ZAJEDNIČKA OZNAKA PROJEKTA: 72180-IZP-43/25
GRADJEVINA: VIJADUKT GLAVICA, AUTOCESTA A1 u km 432+648		
MAPA:		
SAHRZAJ: SITUACIJA		
PROJEKTANT: inž. sc. Krivoslav Mavar, dipl. ing. grad.		IZRJELO: ožujak, 2025.
Broj ovlaštenja: G 595 PROJEKTANT SURADNIK: Lovorka Vdović, univ. mag. ing. aedif. Bruno Baćun, univ. mag. ing. aedif.		BROJ PROJEKTA: 72180-IZP-43/2025 BROJ NACRTA: 1
OZNAKA DOKUMENTA: IGH - 72180 - IZP - 43/25 _ Vijadukt Glavica		


NORMALNI POPREČNI PRESJEK VIJADUKTA "GLAVICA" mj.: 1:25

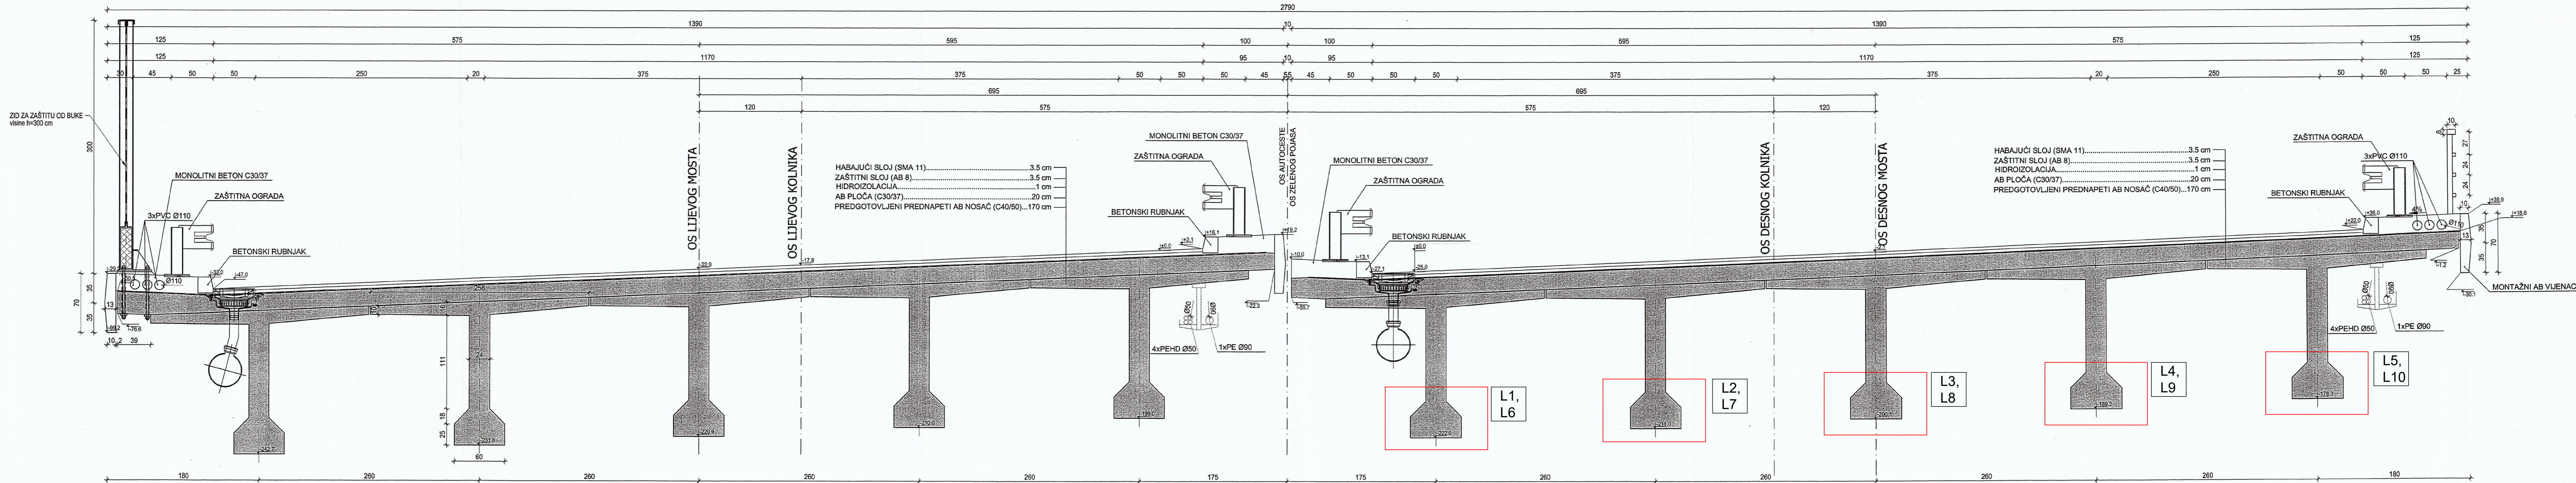

IZVODIŠTELI: HRVATSKE AUTOCESTE d.o.o. Širočina 4, 10000 Zagreb OIB: 5554578785		
TVRKA PROJEKTA: INSTITUT IGH d.d. Jankića Rakeše 1, 10000 Zagreb OIB: 7976124714		
MJEŠTA PROJEKTA I IZVEDBE: VIJADUKT GLAVICA, AUTOCESTA A1 u km 432+648	ZAJEDNIČKA OZNAKA PROJEKTA: 72180-IZP-43/25	
GRAĐEVINA: VIJADUKT GLAVICA, AUTOCESTA A1 u km 432+648		
SAĐEŽAJ: NORMALNI POPREČNI PRESJEK VIJADUKTA		
PROJEKTANT: mr. sc. Krunoslav Mavur, dipl. ing. grad.	IZVODIŠTELI: ožujak, 2025.	
BROJ OVIŠTENJA: G 595	BROJ PROJEKTA: 72180-IZP-43/2025	
PROJEKTANT SURADNIK: Lovorka Vrbanić, univ. mag. ing. arh. Bruno Bačić, univ. mag. ing. arh.	BROJ NACRTA: 2	
OZNAKA DOKUMENTA: IGH - 72180 - IZP - 43/25 _ Vijadukt Glavica		

VIJADUKT GLAVICA DESNI

UZDUŽNI PRESJEK mj.: 1:100

 

Klijent: HRVATSKE AUTOCESTE d.o.o. Štetačkova 1, 10000 Zagreb OIB: 5554578785		
Projekt: INSTITUT IGH d.d. Jankić Rakuše 1, 10000 Zagreb OIB: 79766124714		
Vrsta projekta: IZVEDBENI PROJEKT SANACIJE		Izdavačka oznaka projekata: 72180-IZP-43/25
Naziv objekta: VIJADUKT GLAVICA, AUTOCESTA A1 u km 432+648		
Naziv projekta: UZDUŽNI PRESJEK VIJADUKTA		
Projektant: IGH d.d. Broj ovlaštenja: G 595 Broj projekta: 72180-IZP-43/2025 Datum projekta: ožujak, 2025.	Izradio: ožujak, 2025. Datum: ožujak, 2025.	Broj listova: 3 Broj stranica: 3
IGH - 72180 - IZP - 43/25 - Vijadukt Glavica		