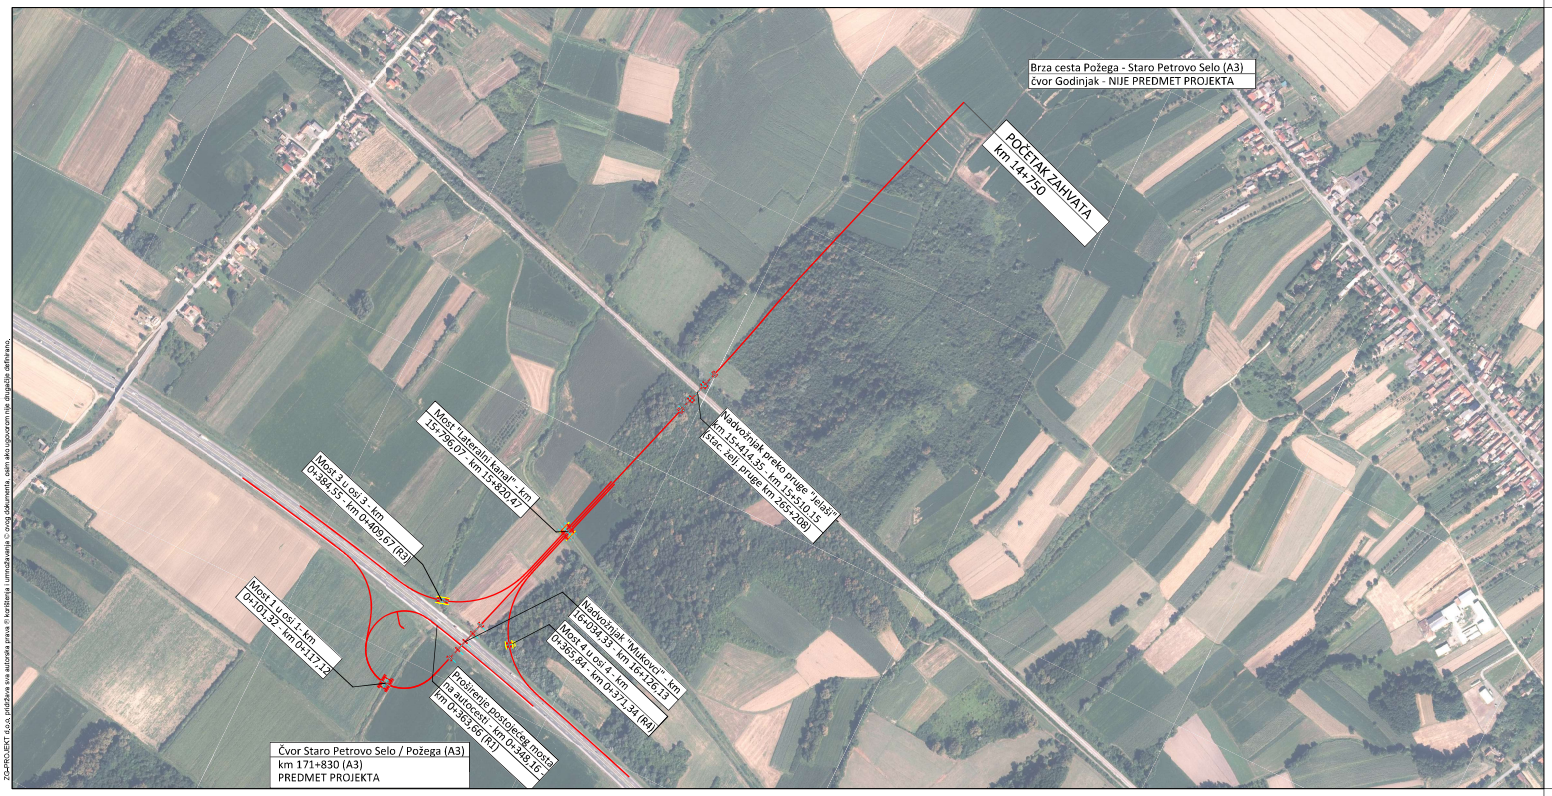

ZG-PROJEKT d.o.o. pridržava sva autorska prava © korištenja i umnožavanja u svrhu dokumenta, osim ako ugovorom nije drugačije definirano.

INVESTITOR: HRVATSKE AUTOCESTE d.o.o. 10000 Zagreb, Širolina 4	ZG-PROJEKT d.o.o. PODUZEĆE ZA PROJEKTIRANJE I NADZOR 10000 ZAGREB, BORIČEVA 24 tel: +385 1 48 52 214, 48 52 215 fax: +385 1 48 17 973 e-mail: zg-projekt@zg-projekt.hr OIB: 62768551594
GRAĐEVINA: I. IZGRADNJA BRZE CESTE POŽEGA – STARO PETROVO SELO (A3) DIONICA: POŽEGA (BRESTOVAC POŽEŠKI) – STARO PETROVO SELO (A3), III. FAZA – PODDIONICA: DIO BRZE CESTE DA ČVORIŠTA GODINJAK – ČVORIŠTE STARO PETROVO SELO	
LOKACIJA: Brodsko - posavska Županija, općine: Rešetari, Staro Petrovo Selo k.o. Brđani, Laze, Bodovaljci, Godinjak	
MAPA: TRASA I ČVORIŠTE STARO PETROVO SELO (POŽEGA)	VRSTA PROJEKTA: GRAĐEVINSKI PROJEKT
RAZINA RAZRADE: IZVEDBENI PROJEKT	ZAJEDNIČKA OZNAKA PROJEKTA: ZGP-1914-2026
SADRŽAJ: PREGLEDNA SITUACIJA NA DOF-u	
GLAVNI PROJEKTANT: Tomislav Vincek, dipl.ing.građ.	MJERILO: 1:5000
PROJEKTANT: Mirta Balog, mag.ing.aedif.	DATUM: ožujak 2026.
SURADNICI: Dejan Drinčić, mag.ing.aedif, Laura Dobrić, mag.ing.aedif.	OZNAKA MAPE: 1914 / 2 / 2026
DIREKTOR: Božo Gdubić, dipl.ing.prom.	BROJ PROJEKTA:
OZNAKA DOKUMENTA:	BROJ PRILOGA: 1.1.1.

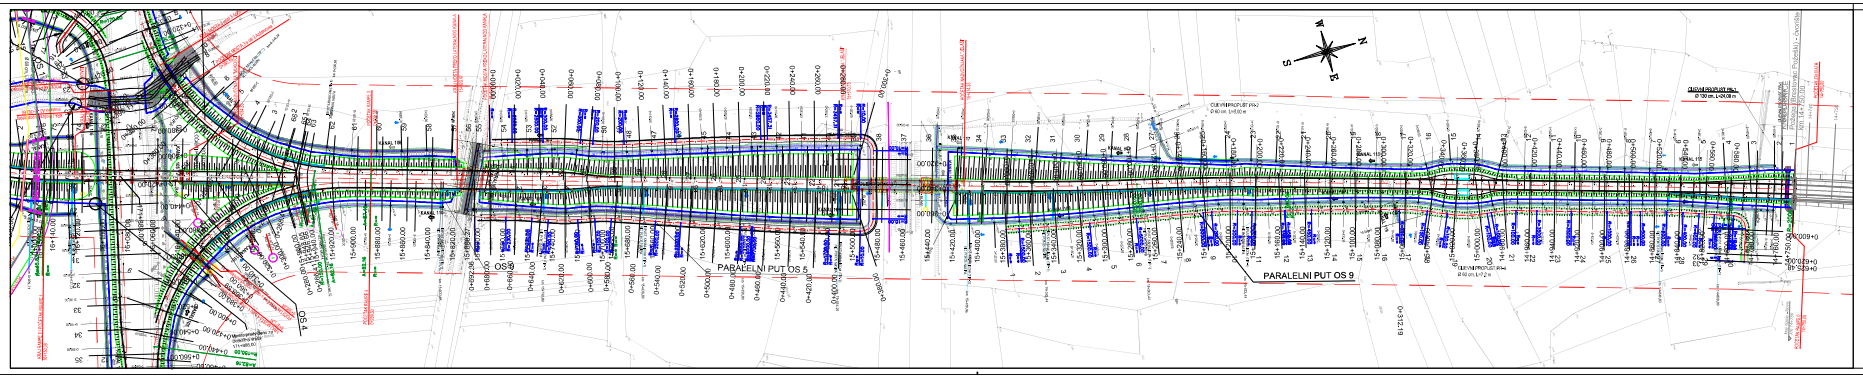
PARALELNI PUT OS 5
PARALELNI PUT OS 9
OS 4
OS 6
OS

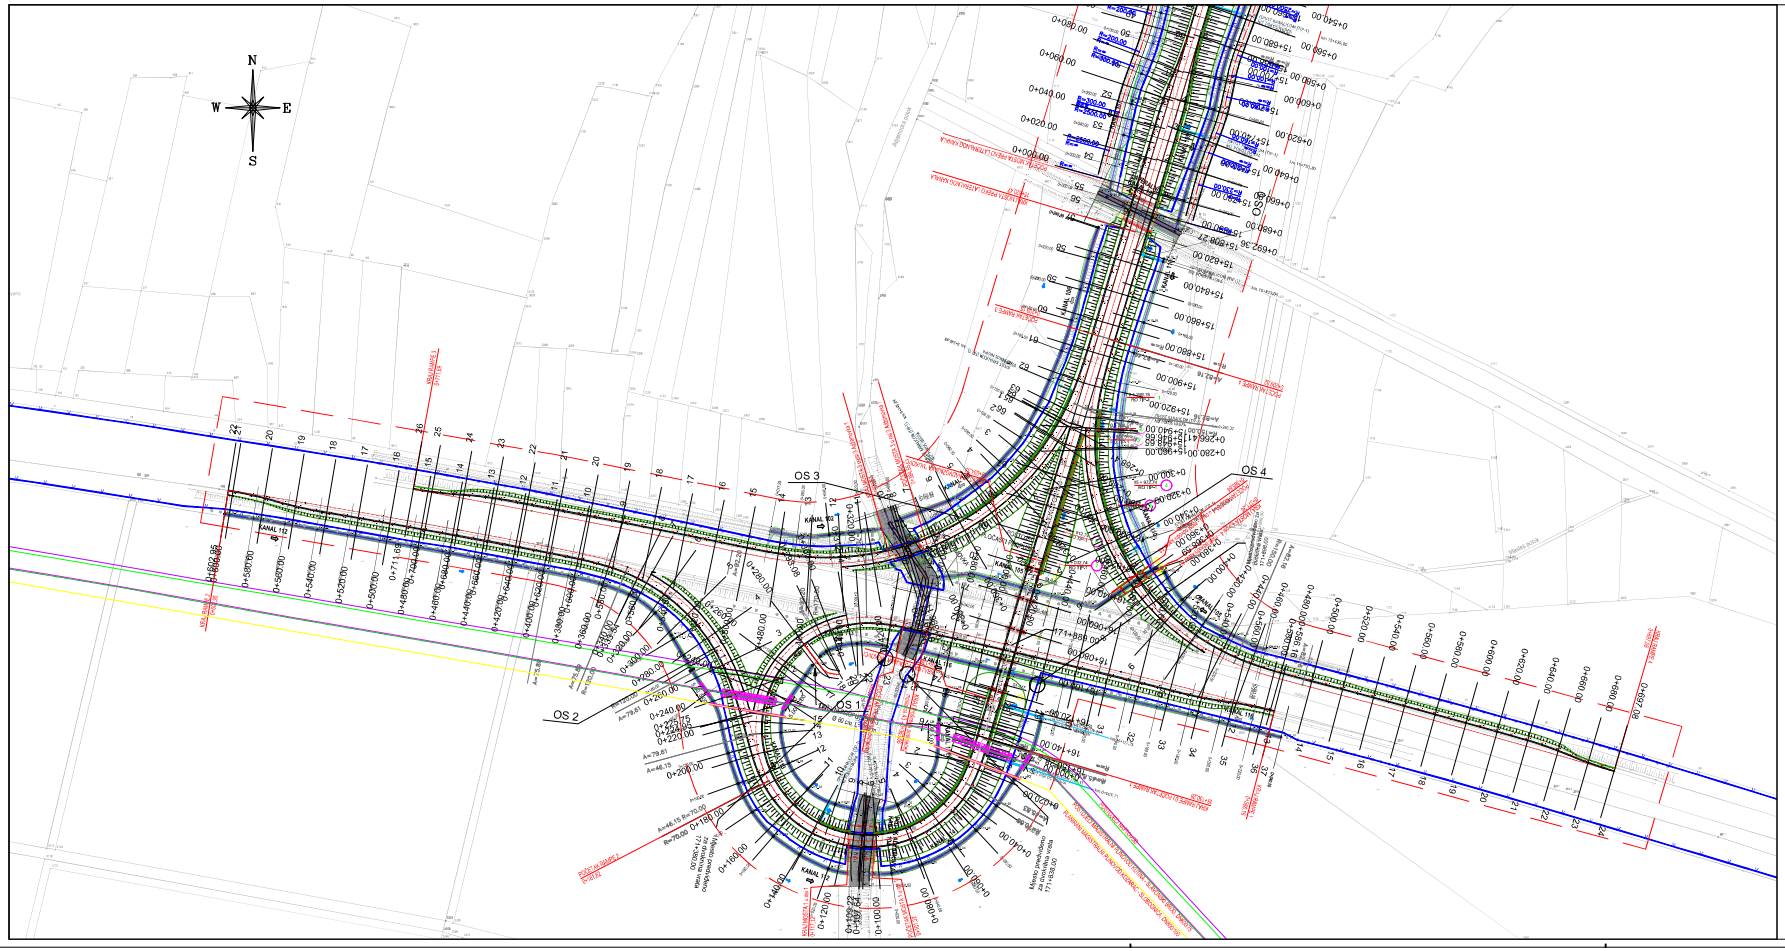

TUMAČ:

Zaštita plinovoda i naftovoda

- NAFTOVOD LINAP d.d.) - POSTOJEĆE
- ZAŠTITA POST. I PLAN. NAFTOVODA
- PLINOVOD (PLINACRO d.o.o.) - POSTOJEĆE
- PLINOVOD (PLINACRO d.o.o.) - PLANIRANO
- ZAŠTITA POSTOJEĆEG PLINOVODA
- ZAŠTITA PLANIRANOG PLINOVODA

NAZIV DOKUMENTA:			