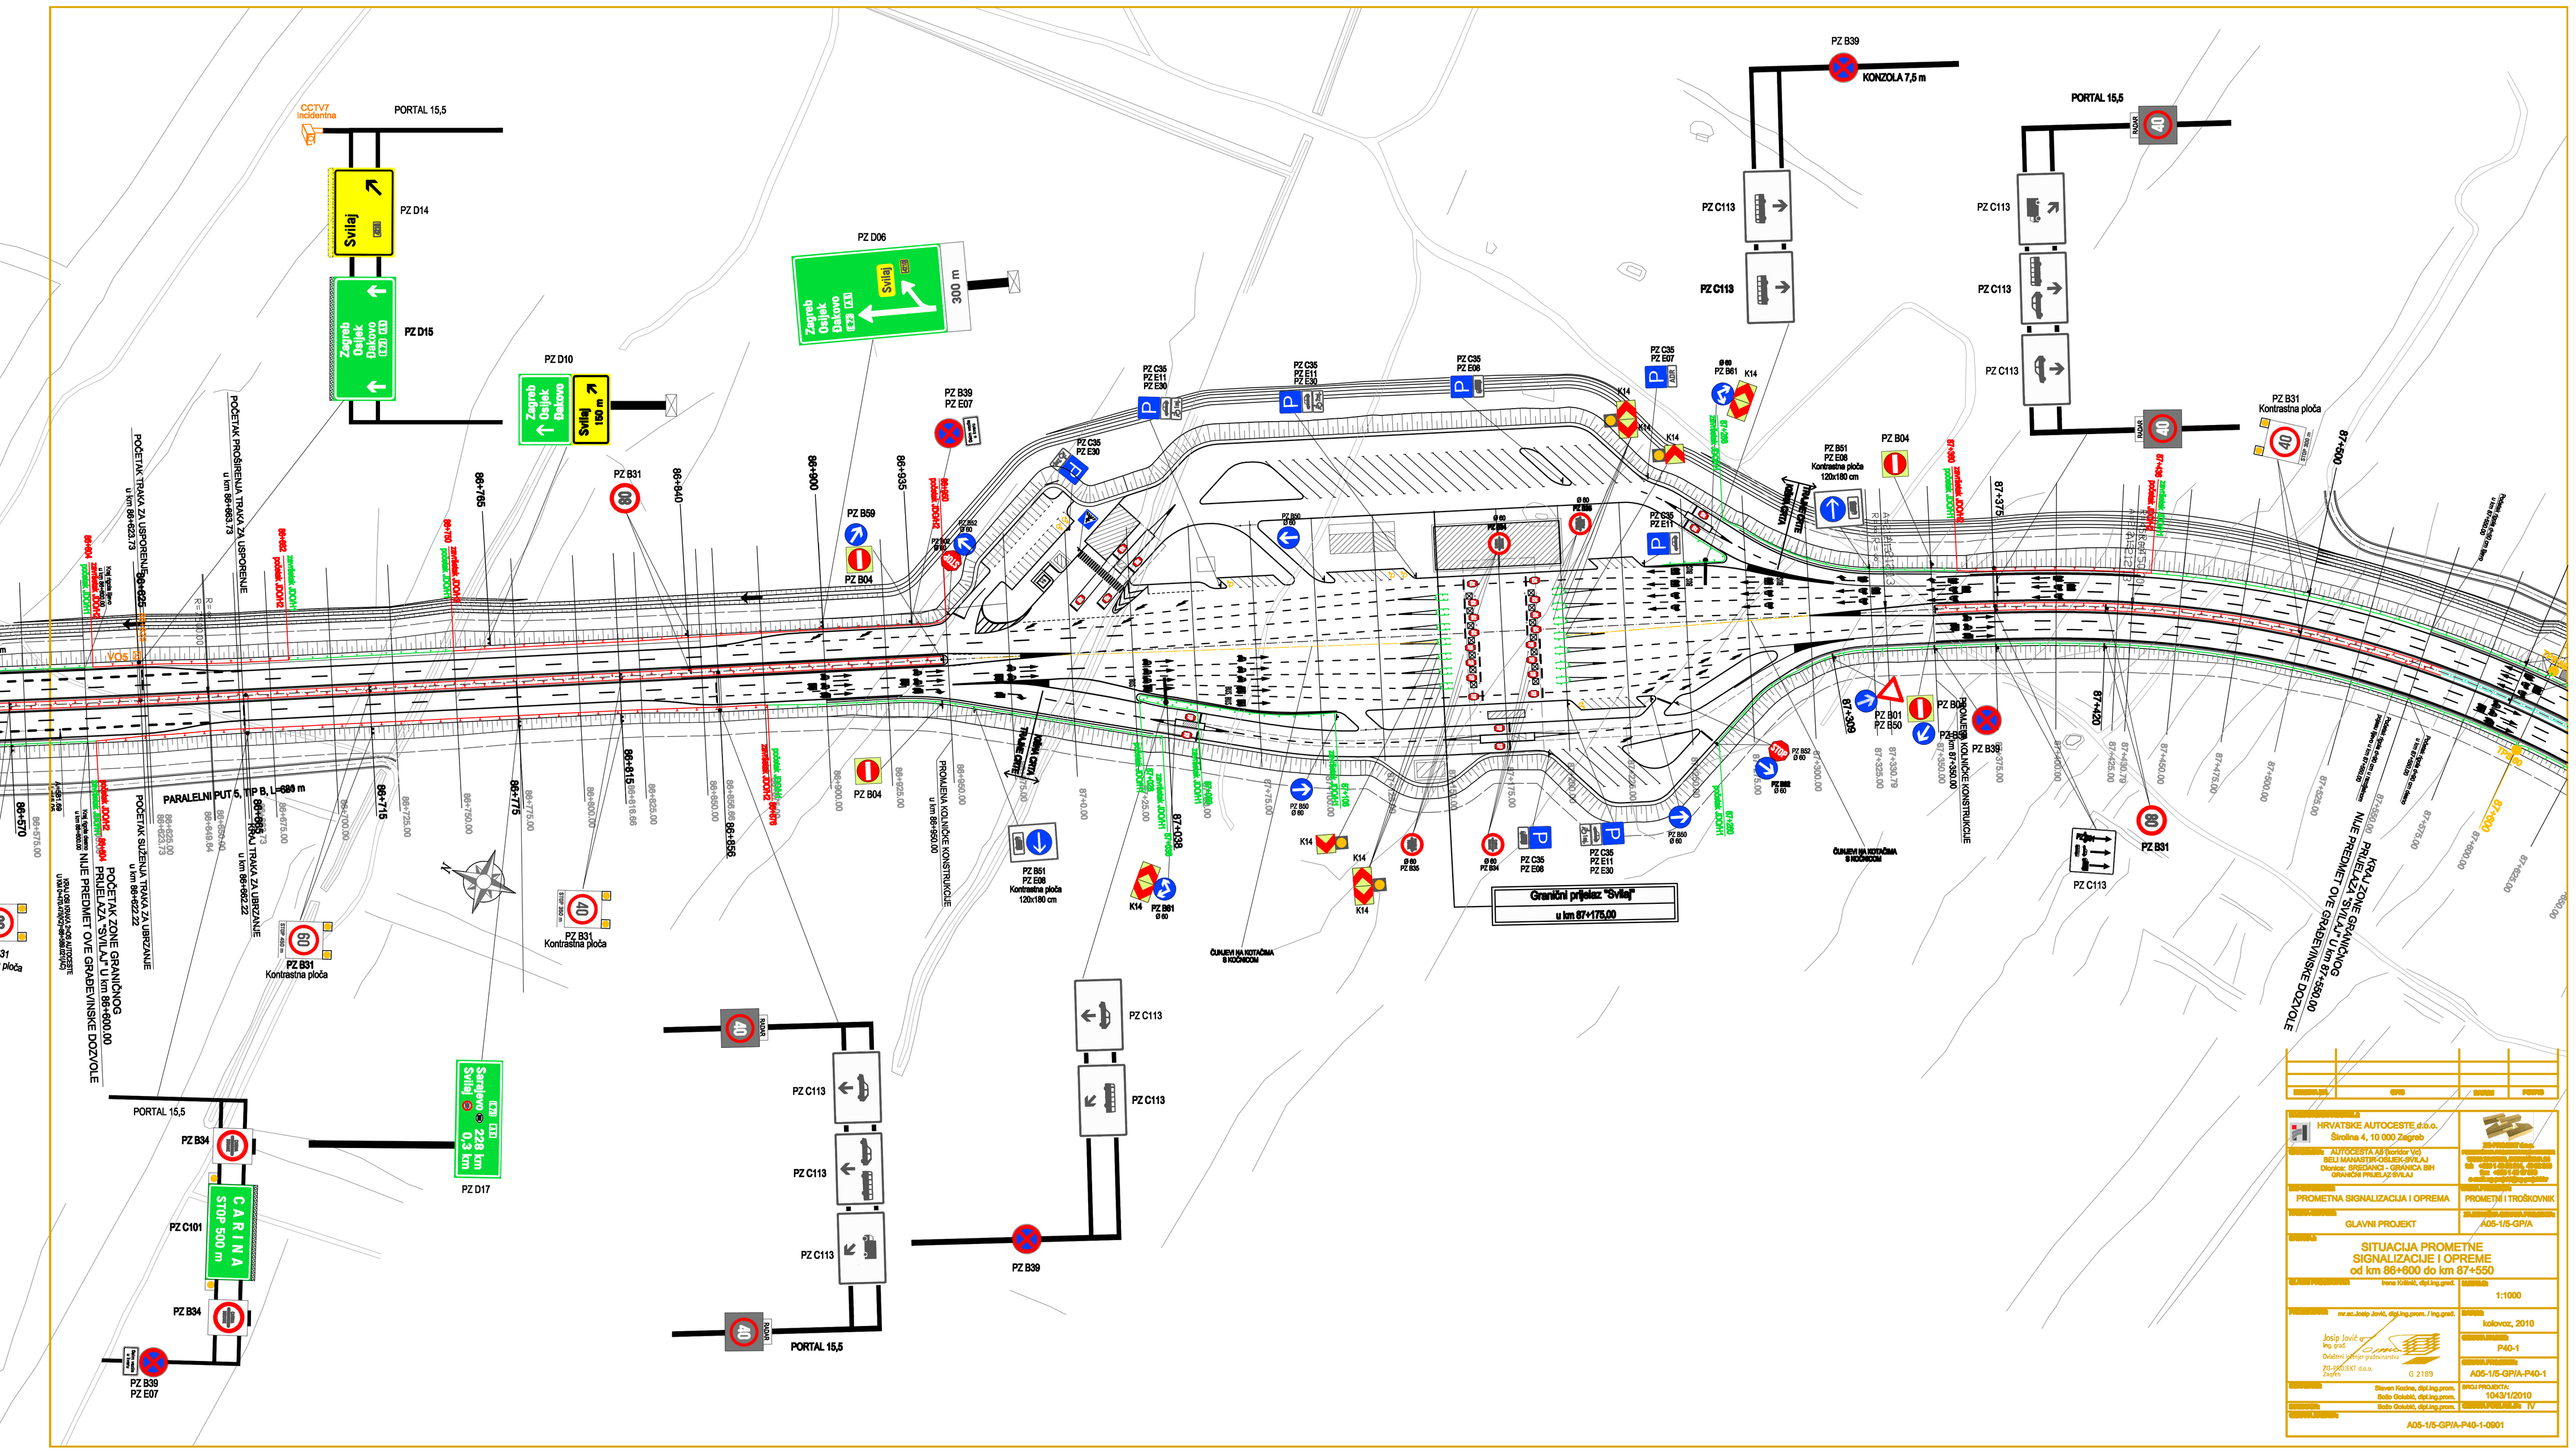
CCTV7 incidentna
PORTAL 15,5
PZ D14
Svilaj
PZ D15
Zagreb
Osijek
Bakovo
PZ D06
300 m
PZ D10
150 m
PZ B39
PZ E07
PZ B31
PZ B59
PZ B04
PZ C35
PZ E11
PZ E30
PZ E06
PZ B61
K14
PZ B51
PZ E08
Kontrastna ploča
120x180 cm
PZ B50
PZ B52
PZ B35
PZ B01
PZ B50
PZ C113
KONZOLA 7,5 m
PZ B34
PZ C101
CARINA
STOP 500 m
PZ D17
Sarajevo
228 km
Svilaj
0,3 km
PARALELNI PUT 5, TIP B, L=686 m
POČETAK PROŠIRENJA TRAKA ZA USPORENJE
u km 86+623,73
POČETAK TRAKA ZA USPORENJE
u km 86+623,73
POČETAK SUŽENJA TRAKA ZA UBRZANJE
u km 86+622,22
POČETAK TRAKA ZA UBRZANJE
u km 86+622,22
POČETAK ZONE GRANIČNOG PRIJELAZA "SVILAJ" U km 86+600,00
NIJE PREDMET OVE GRAĐEVINSKE DOZVOLE
PROMJENA KOLNIČKE KONSTRUKCIJE
u km 86+950,00
KRAJ ZONE GRANIČNOG PRIJELAZA "SVILAJ" U km 87+550,00
NIJE PREDMET OVE GRAĐEVINSKE DOZVOLE
Granični prijelaz "Svilaj"
u km 87+175,00
ČUMUREVI NA KOTAČIMA S KOČNICOM
86+570
86+615
86+715
86+765
86+775
86+840
86+900
86+935
87+038
87+120
87+309
87+350,00
87+375
87+450
87+500
87+550
PORTAL 15,5
PZ B39
PZ B31
PZ C113
PZ B04
PZ B01
PZ B50
PZ B39
PZ B31
PZ C113
PZ C113
PZ C113