



TIPSKI BETONSKI RIGOL 50x12x15  
 MJ 1:20

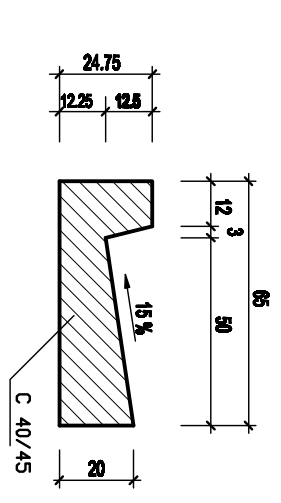

NORMALNI POPREČNI PROFIL AUTOCESTE  
 trasa u nasipu od kamenog materijala u horizontalnoj krivini R=450 m  
 od km 87+550,00 do km 87+989,45

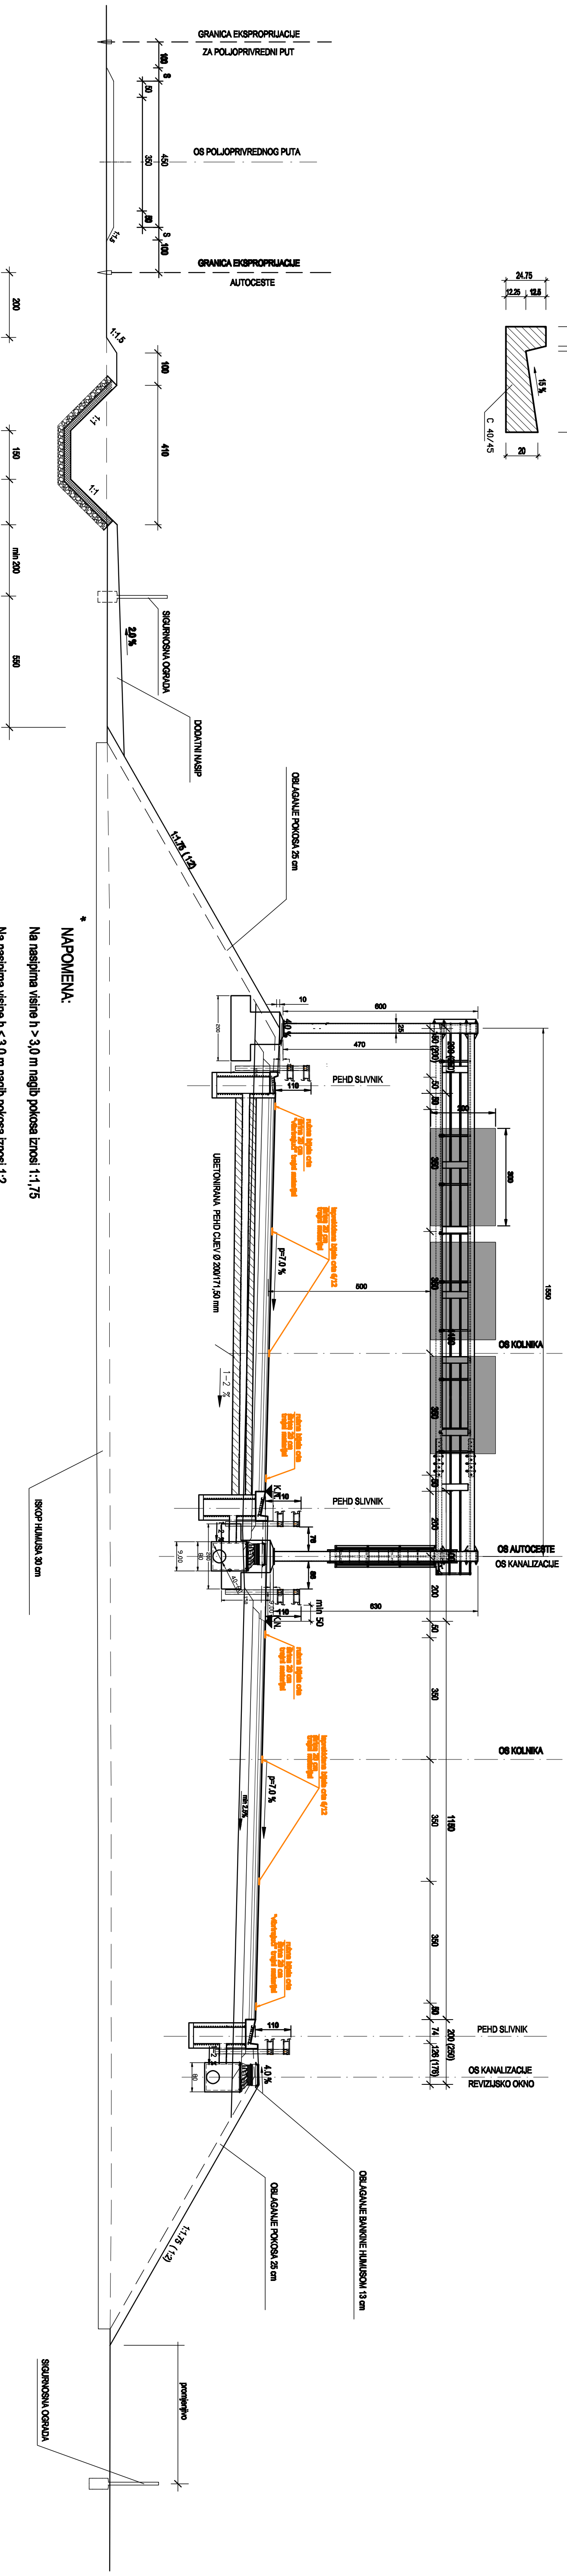

**\* NAPOMENA:**

Na nasipima visine h > 3,0 m nagib pokosa iznosi 1:1,75

Na nasipima visine h < 3,0 m nagib pokosa iznosi 1:2

Od km cca 87+450 do km cca 87+700 širina bankina iznosi 2,50 m

Od km cca 87+700 do km cca 87+989 širina bankina iznosi 2,0 m

ZNAJENA BR.	OPIS	DATUM	POTPIS

INVESTITORNARUČITELJ: <b>HRVATSKE AUTOCESTE d.o.o.</b> Štrčina 4, 10 000 Zagreb	ZG-PROJEKT d.o.o. POSREDOVAČ ZA PROJEKIRANJE I NADZOR 10000 ZAGREB, BOKALJEVA 24 IBR: +385 1 388 92 21, 95 21 21 5 e-mail: zg.projekt@z-projekt.hr
GRAĐEVINA: <b>AUTOCESTA A5 (bankar Voj Beli Ivanušić-Osijek-Sviljan Donje Srednjaci - Granica BiH GP SVILJAN)</b>	VRSTA PROJEKTA: <b>PROJEKTIRANJE I NADZOR</b>
DIO GRAĐEVINE: <b>PROJEKATNA SIGNALIZACIJA I OPREMA</b>	PROJEKATNA IZVEDBA
RAZNA OBRADA: <b>GLAVNI PROJEKT</b>	ZAJEDNIČKA OZNAKA PROJEKTA: <b>A05-1/5-GP/A</b>
SAOBRZALJ: <b>SITUACIJA PROMETNE SIGNALIZACIJE I OPREME NORMALNI POPREČNI PROFIL - Portal s pločama</b>	MAŠTERLO: <b>1:100</b>
GLAVNI PROJEKTANT: <b>Irena Kosić, dipl.ing. građ.</b>	DATUM: <b>kolovoz 2010</b>
PROJEKTANT: <b>marcelko jović, dipl.ing. građ./ing. građ.</b>	OZNAKA KRUGJE: <b>P40-1</b>
<b>Josip Lović, ing. građ.</b> Ovlašteni inženjer građevinarstva	OZNAKA PROJEKTA: <b>A05-1/5-GP/A-P40-1</b>
<b>G 2189</b>	SURADNICE: <b>Stjepan Kodina, dipl.ing. građ.</b> <b>1043/1/2010</b>
<b>ZG-PROJEKT d.o.o.</b>	DIREKTOR: <b>Bodo Gabajk, dipl.ing. građ.</b>
<b>OZNAKA POBLAVLJA: IV</b>	OZNAKA NACRTA: <b>A05-1/5-GP/A-P40-1-0902</b>