
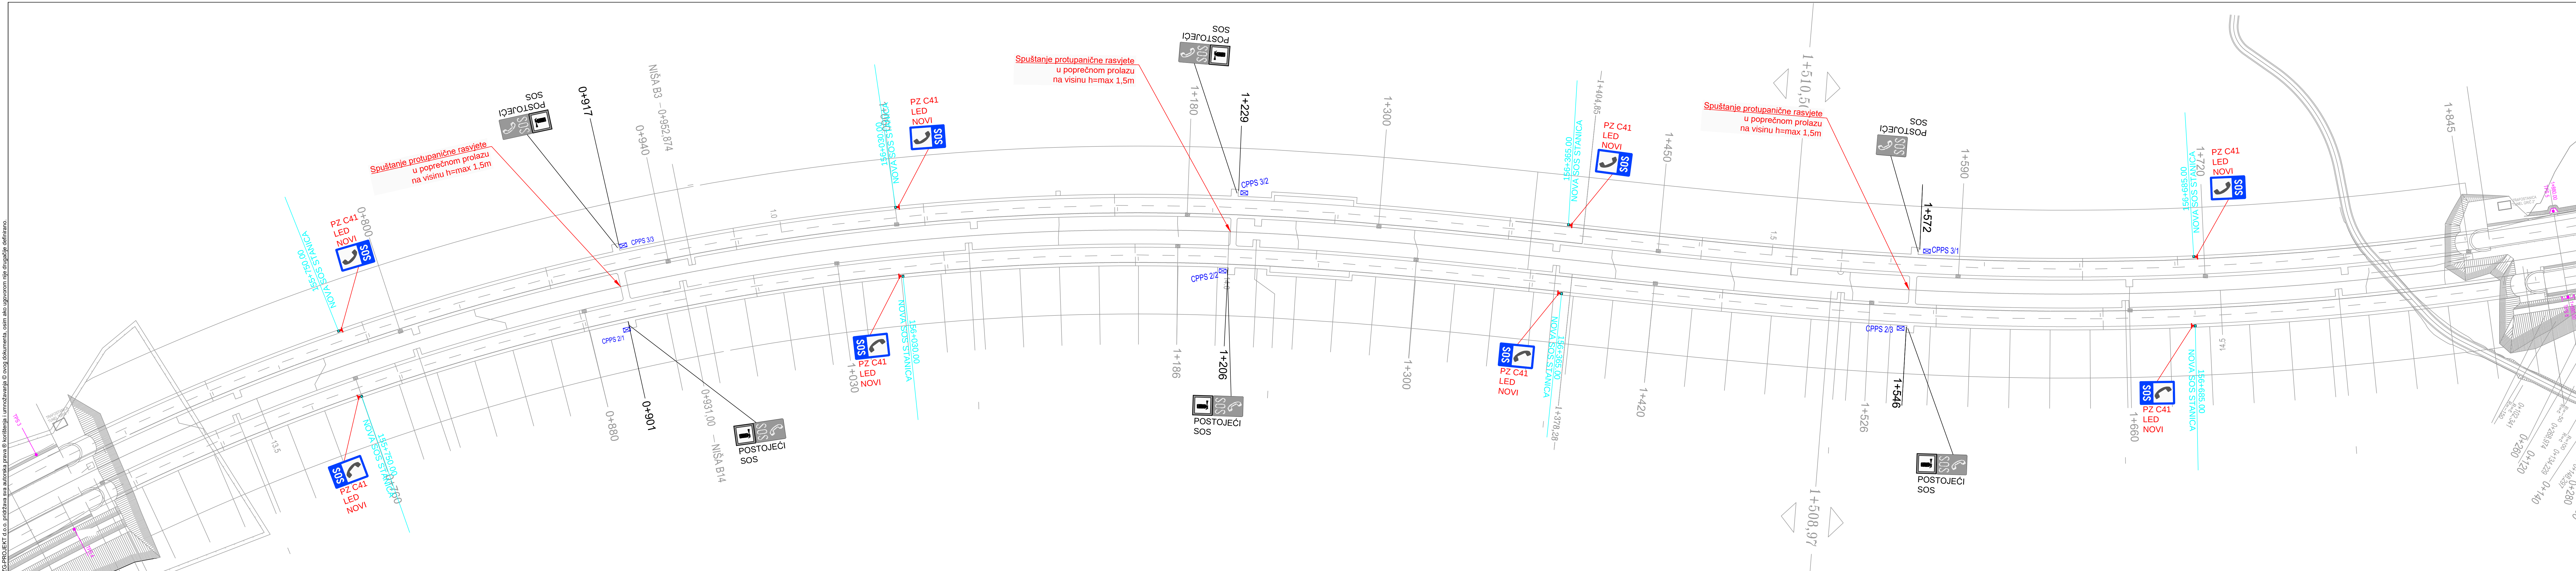
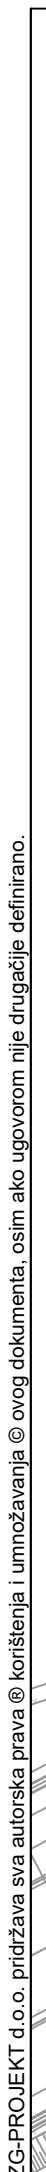
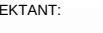


 

INVESTITOR:  HRVATSKE AUTOCESTE d.o.o. 10000 ZAGREB, Širokova 4	PROJEKANT:  Božo Golubić, dipl. ing. poslovanje: robni promet, cestovni promet HKP  ul. 1. travnja 113	SADRŽAJ NACRTA:  SITUACIJSKI PRIKAZ TUNELA GRČ NA AUTOCESTI A1  CZ Projekt d.o.o. Dobroviće 28, 10000 Zagreb Tel.: 6650-215, 6650-217
NAZIV GRAĐEVINE: AUTOCESTA A1: TUNELI MALA KAPLA, BRINJE, PLASINA, GRČ, SV. ROK, LEDENIK, BRISTOVAC, DUBRAVE, KONJSKO, SKOPI, STRAZNA, MALI PROČLO KOLJICA AUTOCESTA A4: TUNELI HRASTOVCI I VRTLJINOVC	PROJEKANT:  ROBERT PUHARČ, struč. spec. ing. et al.  E 2654 OVLASTENI INŽENJER ELEKTROTEHNIKA	VRSTA ELABORATA: PROMETNO - INFORMACIJSKA ELABORACIJA RAZINA OBRADE: IZVEDBENI BROJ ELABORATA: 1805 / 2020 DATUM: 18.05. / 2020 PRILOG: 0 LIST: 1 / 1
NAZIV KRAJOLJE: ISPRAVLJANJE NEUSPOŠEDNOSTI S DIREKTIVOM 2004/54/EZ I PRAVILNIKOM O MINIMUMU SIGURNOSTI ZAHTJEVA ZA TUNELI U DJELU SUSTAVA PROTUPROPNICNE RASVJETE I DJELU SUSTAVA PROTUPROPNICNE RASVJETE I DJELU SUSTAVA PROTUPROPNICNE RASVJETE I DJELU SUSTAVA PROTUPROPNICNE	SURADNICA:  Nikola Huljak, mag. ing. et al.	DIREKTOR:  mr. sc. Josip Jović, dipl. ing. / ing. grad.