


ZG-PROJEKT d.o.o. pridržava sva autorska prava © korištenja i umnožavanja © ovog dokumenta, osim ako upovorom nije drugačije definirano

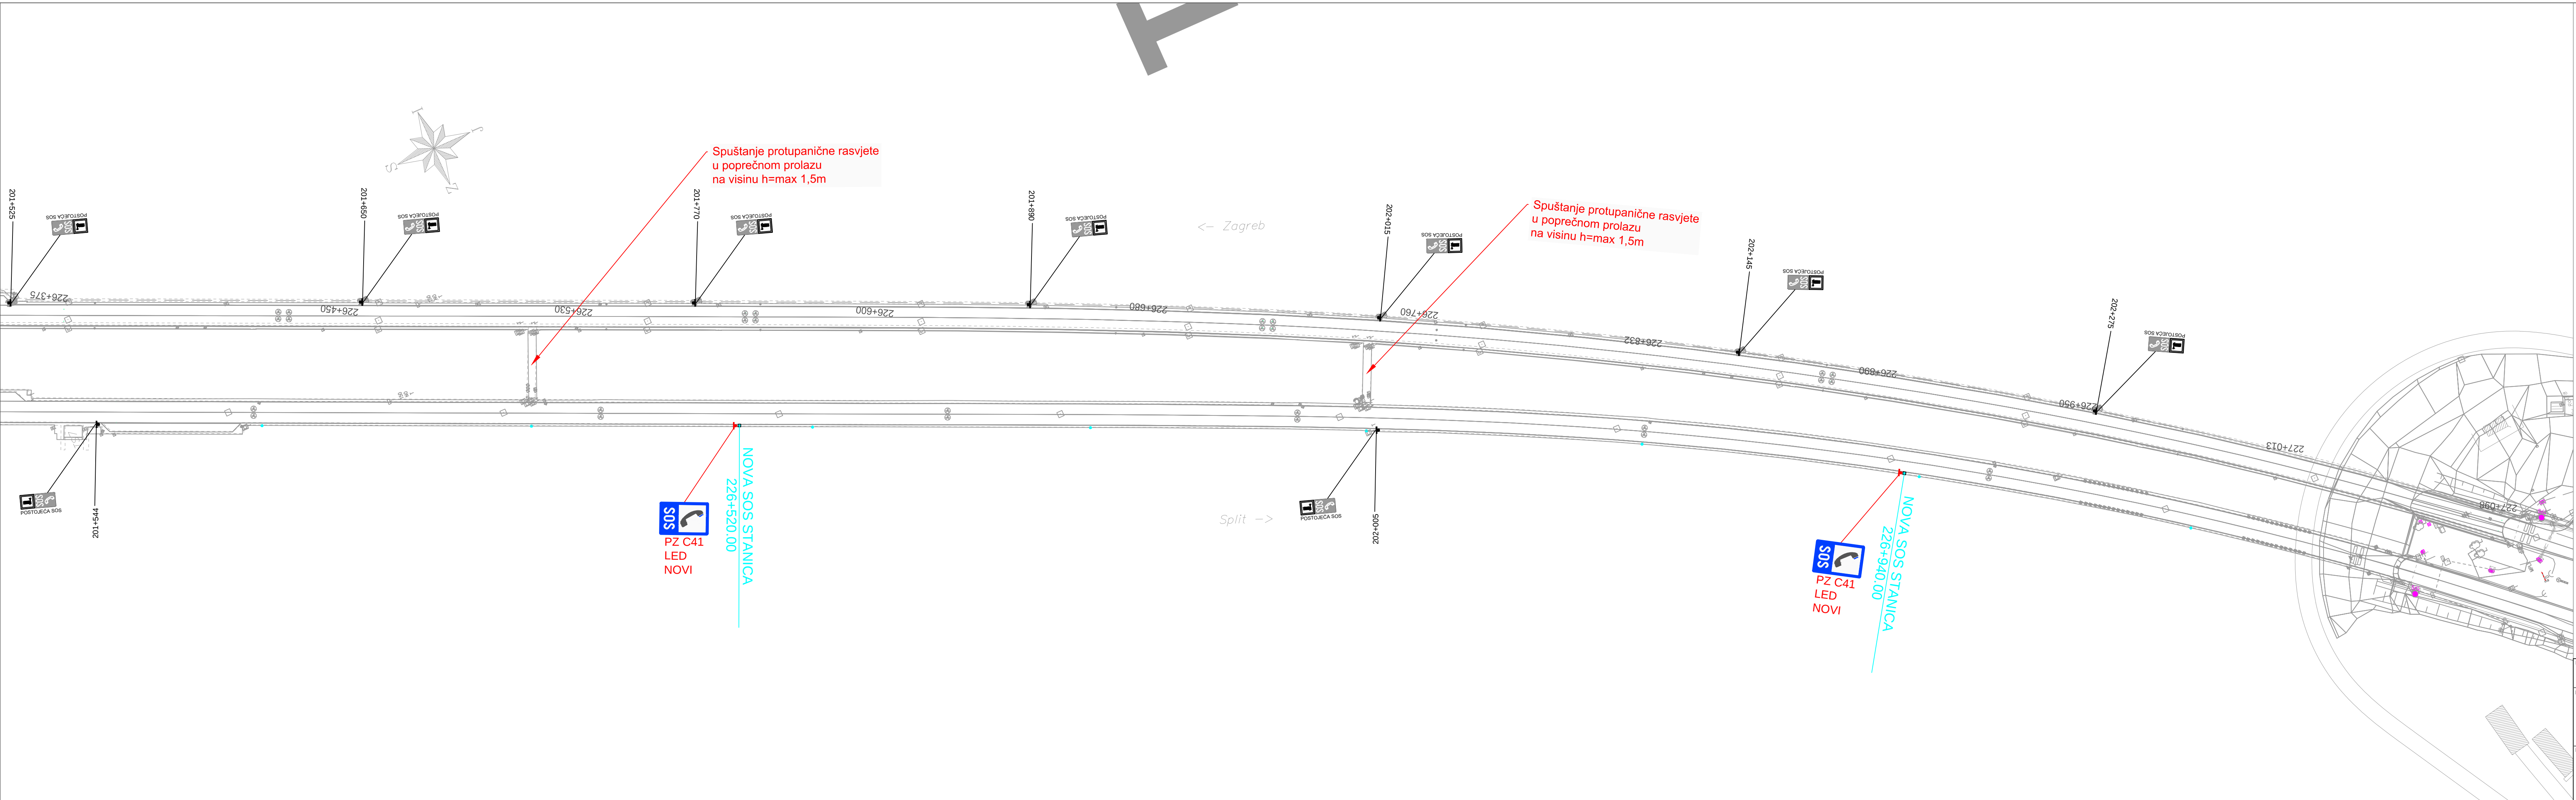

INVESTITOR:  HRVATSKE AUTOCESTE d.o.o. 10000 ZAGREB, Širočina 4	PROJEKTANT:  Božo Golubić, dipl. ing. ovlašten inženjer cestovnog prometa HKIP	SADRŽAJ NACRTA:	
		SITUACIJSKI PRIKAZ TUNELA SVETI ROK NA AUTOCESTI A1	
NAZIV GRADJEVINE: AUTOCESTA A1: TUNELI MALA KAPELA, BRINJE, PLASINA, GRIČ, SV. ROK, LEDENIK, BRISTOVAC, DUBRAVE, KONJSKO, BISKOP, STRAŽINA, MALI PROLOG I KOBIJAJA AUTOCESTA A4: TUNELI HRASTOVEC I VRTLINOVEC	PROJEKTANT:  ROBERT PUHAČA struč. spec. ing. el. E 2654 OVLAŠTENI INŽENJER ELEKTROTEHNIKE	VRSTA ELABORATA: PROMETNO - INFORMACIJSKI ELABORAT	
		RAZINA OBRADE: IZVEDBENI	
NAZIV KNJIGE: ISPRAVLJANJE NEUSKLADENOSTI S DIREKTIVOM 2004/54/EZ I PRAVILNIKOM O MINIMALNIM SIGURNOSNIM ZAHTEJIMA ZA TUNELE U DIJELU SUSTAVA PROTUPANIČNE RASVJETE, RADIOKOMUNIKACIJSKIH SUSTAVA I SOS STANICA	SURADNICI: Nikola Hujjak, mag.ing.el.	DIREKTOR: mr.sc. Josip Jović, dipl.ing.prom. / ing.građ.	
		BROJ ELABORATA: 1805 / 2020	
DATUM: siječanj, 2020.	PRILOG: 5.	MJERILO: 1:1000	
		LIST: 4 / 4	