


ZG-PROJEKT d.o.o. pridržava sva autorska prava © ovog dokumenta, osim ako ugovorom nije drugačije definirano.

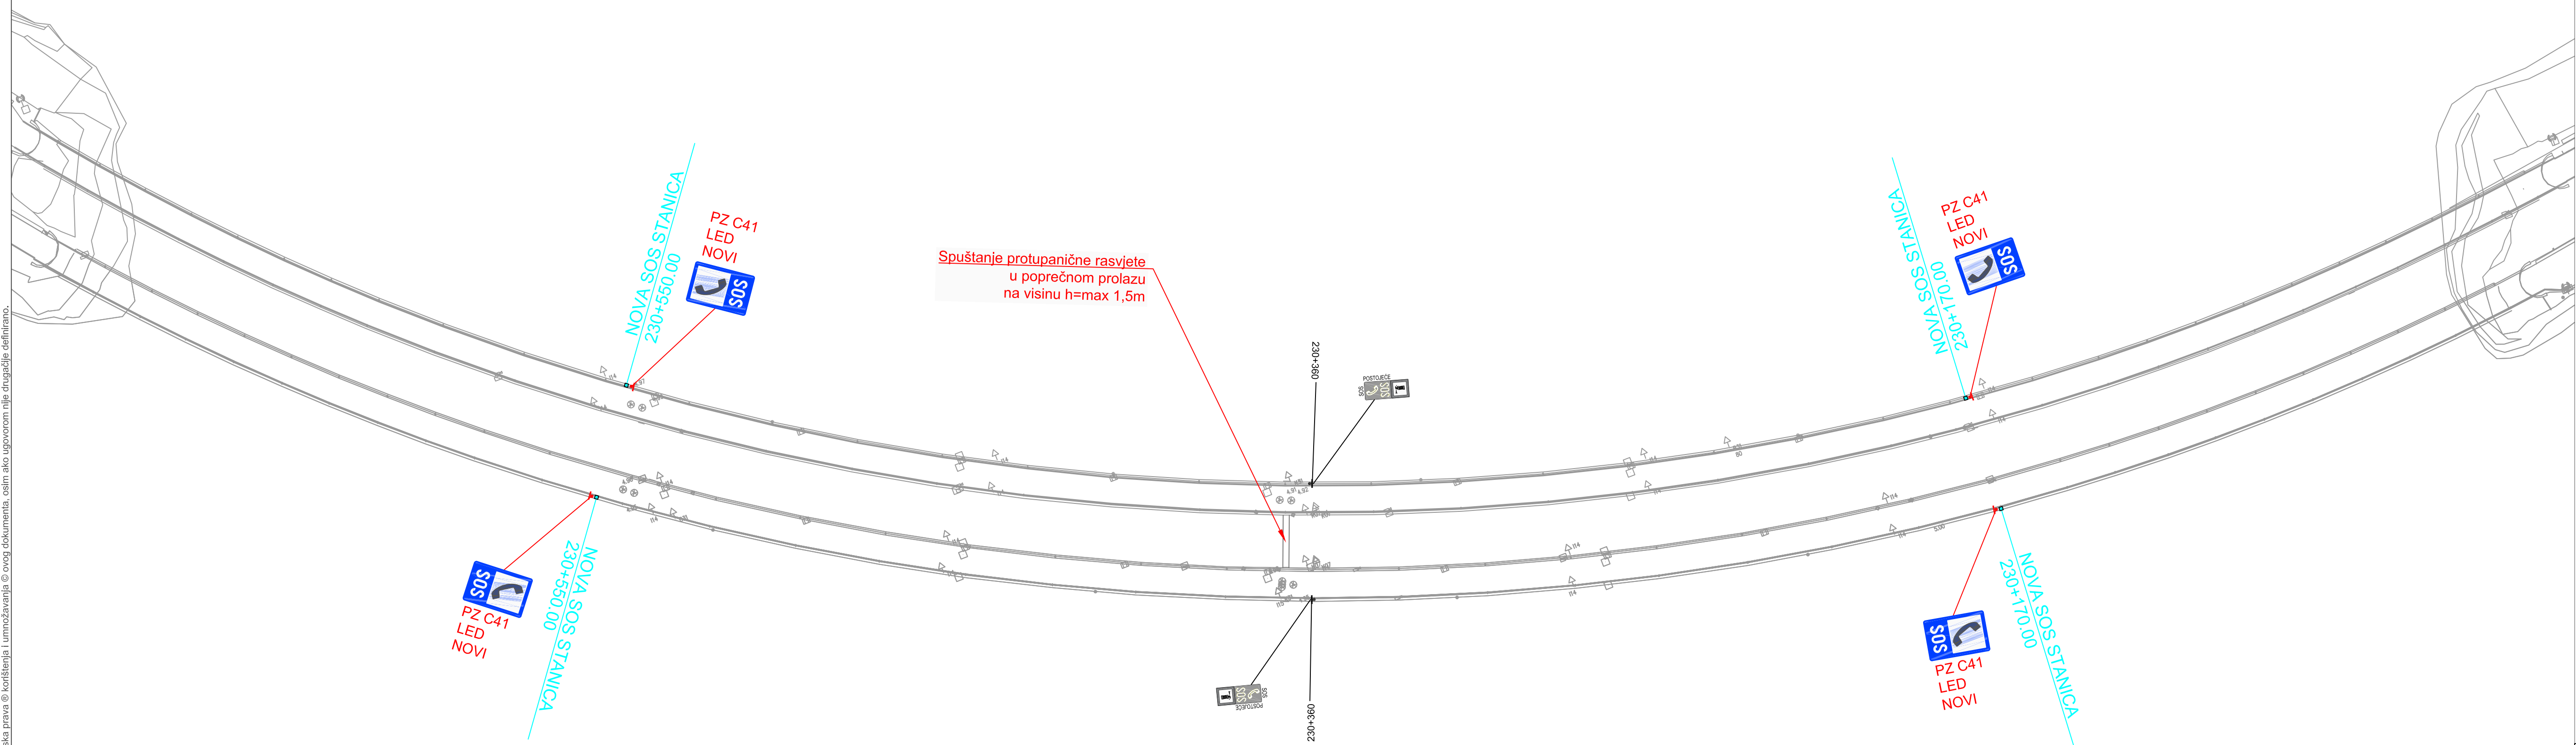

INVESTITOR:  HRVATSKE AUTOCESTE d.o.o. 10000 ZAGREB, Širočina 4	PROJEKTANT:  Božo Golubić, dipl. ing. ovlašten inženjer cestovnog prometa HKIP	SADRŽAJ NACRTA: SITUACIJSKI PRIKAZ TUNELA LEDENIK NA AUTOCESTI A1				 ZG-Projekt d.o.o. Bordovec 24, 10000 Zagreb Tel.: 4852-215, 4852-214
		VRSTA ELABORATA: PROMETNO - INFORMACIJSKI ELABORAT				
NAZIV GRAĐEVINE: AUTOCESTA A1: TUNELI MALA KAPELA, BRINJE, PLASINA, GRČ, SV. ROK, LEDENIK, BRISTOVAC, DUBRAVE, KONJSKO, BISO, STRAŽINA, MALI PROLOG I KOBILJAČA AUTOCESTA A4: TUNELI HRASTOVEC I VRTLINOVEC	PROJEKTANT:  ROBERT PUHAČA struč. spec. ing. el. E 2654 OVLAŠTENI INŽENJER ELEKTROTEHNIKE	RAZINA OBRADE:		IZVEDBENI		
		BROJ ELABORATA:		MJESECI:		
		1805 / 2020		1:1000		
DIREKTIVNO 2004/54/EI I PRAVILNIKOM O MINIMALNIM SIGURNOSNIM ZAHTJEVIMA ZA TUNELE U DIJELU SUSTAVA PROJEKTOVANJE RASVJETA, RADIOKOMUNIKACIJSKIH SUSTAVA I SOS STANICA	SURADNICI: Nikola Hujjak, mag.ing.el.	DATUM:		PRILOG:		
		siječanj, 2020.		6, LIST: 1 / 1		
DIREKTOR:		mr.sc. Josip Jović, dipl.ing.prom. / ing.grad.				