
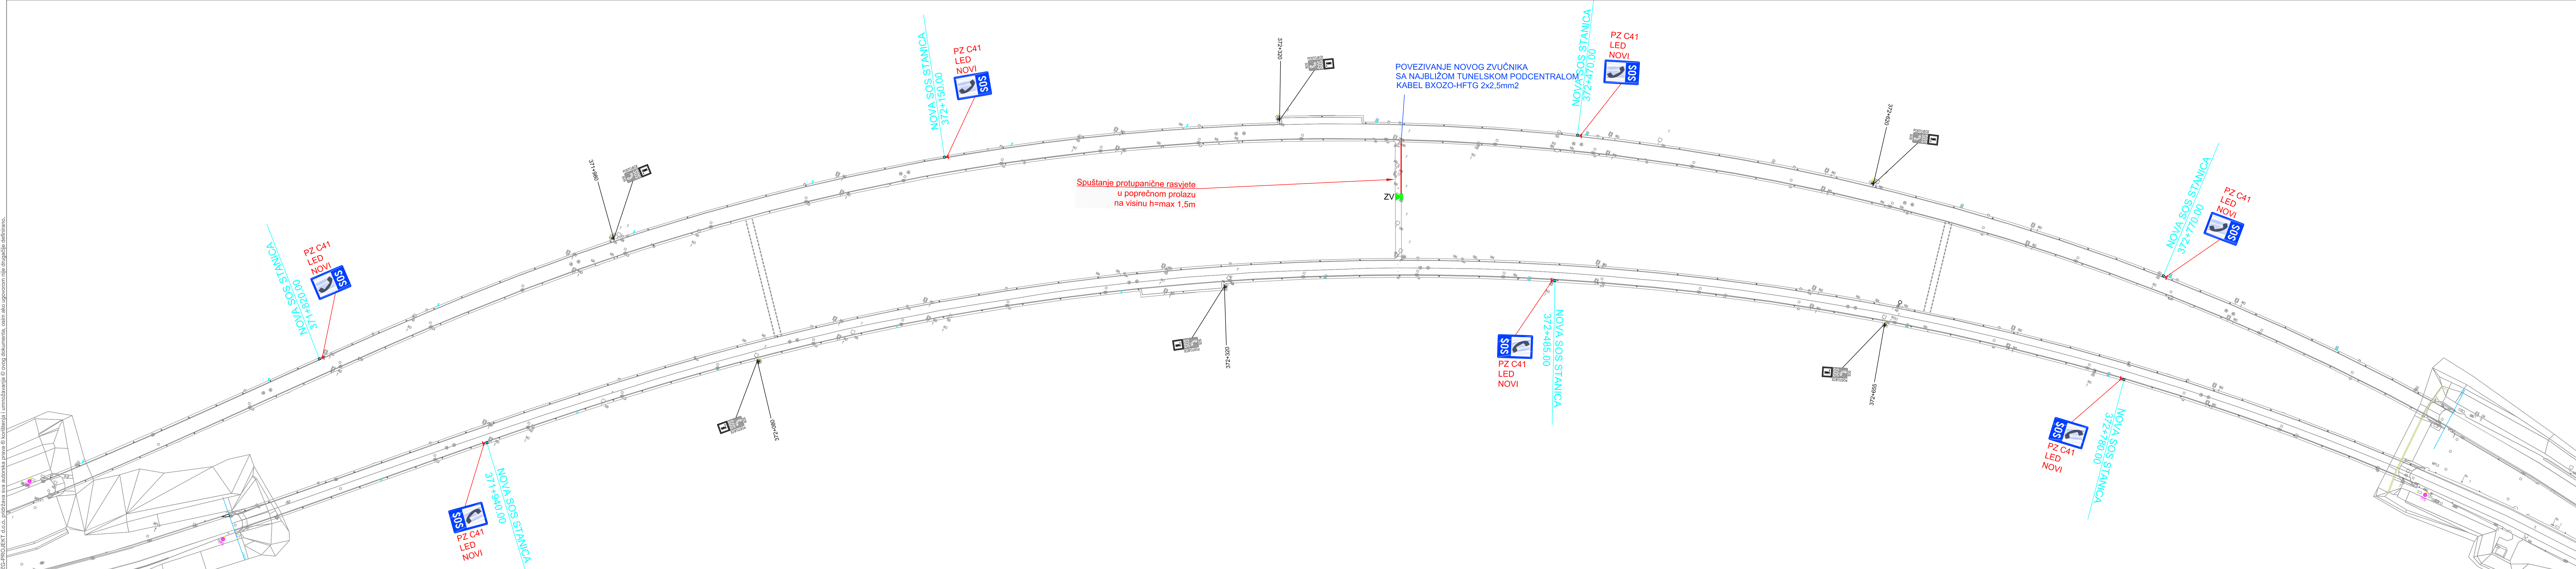


ZG-PROJEKT d.o.o. pridržava sva autorska prava © ovog dokumenta, osim ako ugovorom nije drugačije definirano.

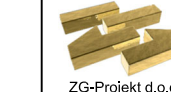

INVESTITOR:  HRVATSKE AUTOCESTE d.o.o. 10000 ZAGREB, Širokna 4	PROJEKTANT: Božo Golubić, dipl.ing.prom. 	SADRŽAJ NACRTA: SITUACIJSKI PRIKAZ TUNELA KONJSKO NA AUTOCESTI A1	 ZG-Projekt d.o.o. Bovškova 24, 10000 Zagreb Tel: +385(0)212, 4852.214
NAZIV GRAĐEVINE: AUTOCESTA A1 - TUNELI MALA KAPELA, BRINJE, PLASINA, GRIG, SV. ROK, LEDENIK, BRISTOVAC, DUBRAVE, KONJSKO, BREGO, STRAŽINA, MALI PROLOG I KOBIJAČA AUTOCESTA A4: TUNELI HRASTOVEC I VETLINOVAC	PROJEKTANT: Robert Puhlica, struč.spec.ing.el. 	VRSTA ELABORATA: PROMETNO - INFORMACIJSKI ELABORAT	
NAZIV KNJIGE: ISPRAVLJANJE NEUSKLADENOSTI S DIREKTIVOM 2004/65/EC I PRAVILNIKOM O MINIMALNIM SIGURNOSNIM ZAHTEVIMA ZA TUNELE U DIJELU SUSTAVA PROTUPANIČNE RASVJETE, RADIOKOMUNIKACIJSKIH SUSTAVA I SOS STANICA	SURADNIK: Nikola Huljak, mag.ing.el.	RAZINA OBRADE: IZVEDBENI	
		BROJ ELABORATA: 1805 / 2020	MJERILO: 1:1000
		DATUM: siječanj, 2020.	PRILOG: 9, LIST: 1 / 1
		DIREKTOR: mr.sc. Josip Jović, dipl.ing.prom. / Ing.grad.	