


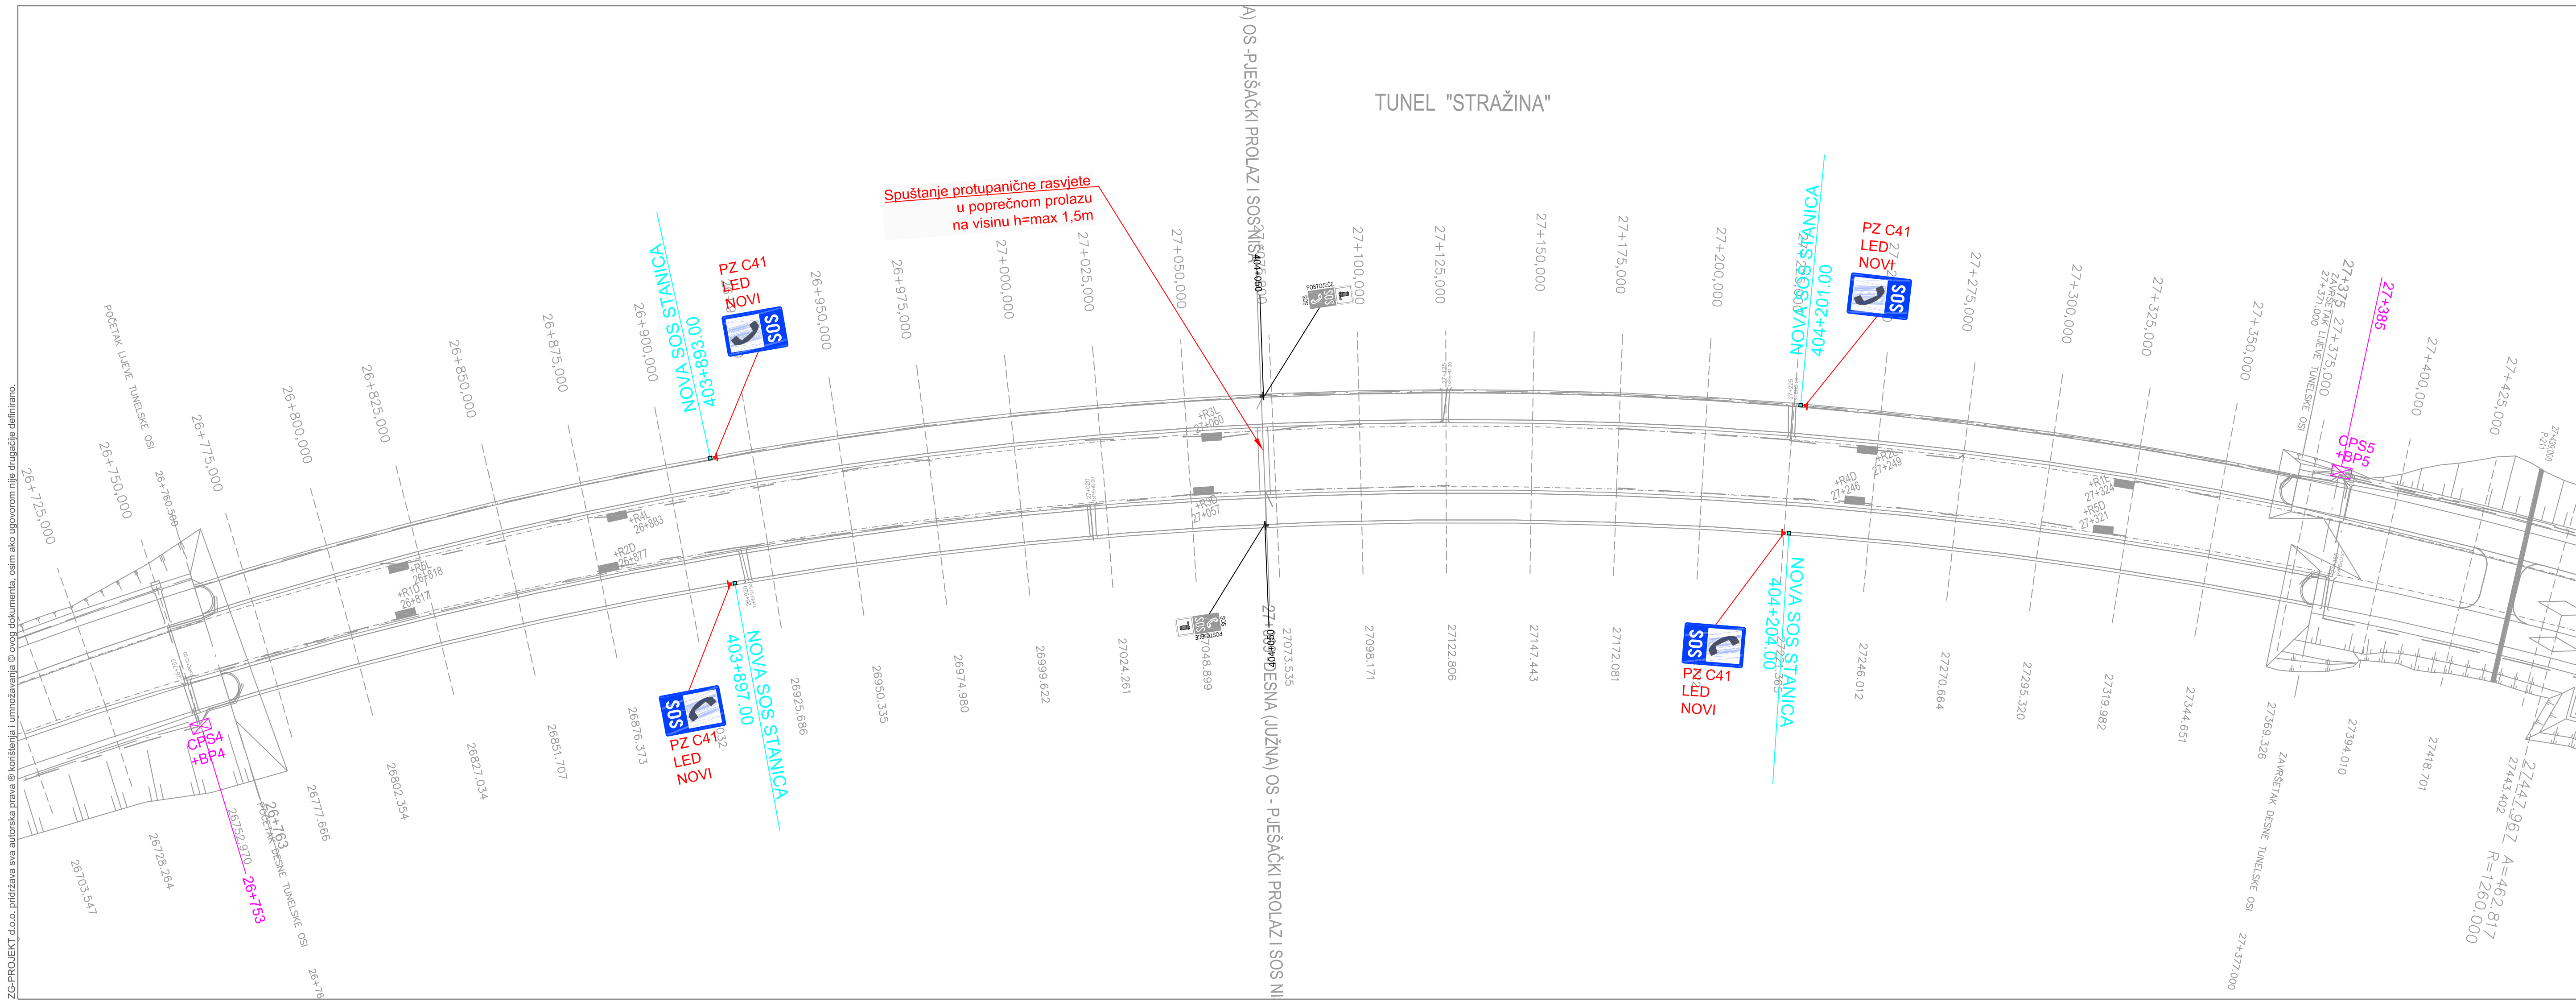

INVESTITOR:  HRVATSKE AUTOCESTE d.o.o. 10000 ZAGREB, Širočina 4	PROJEKTANT:  Božo Golubić, dipl. ing. ovlašten inženjer cestovnog prometa HKIP R-Golubice Inj. iz Inženj. 013	SADRŽAJ NACRTA: SITUACIJSKI PRIKAZ TUNELA STRAŽINA NA AUTOCESTI A1 VRSTA ELABORATA: PROMETNO - INFORMACIJSKI ELABORAT	 ZG-Projekt d.o.o. Borškova 24, 10000 Zagreb Tel.: 4852-215, 4852-214
NAZIV GRAĐEVINE: AUTOCESTA A1: TUNELI MALA KAPELA, BRINJE, PLASINA, GRČIĆ, SV. ROK, LEDENIK, BRISTOVAC, DUBRAVE, KONJSKO, BISO, STRAŽINA, MALI PROLOG I KOBLJICA AUTOCESTA A4: TUNELI HRASTOVEC I VRTLINOVEC	PROJEKTANT:  ROBERT PUHAČA struč. spec. ing. el. E 2654 OVLAŠTENI INŽENJER ELEKTROTEHNIKE	RAZINA OBRADE: IZVEDBENI	
NAZIV KNJIGE: ISPRAVLJANJE NEUSLADENOSTI S DIREKTIVOM 2004/54/EC I PRAVILNIKOM O MINIMALNIM SIGURNOSNIM ZAHTEJIMA ZA TUNELE U DIJELU SUSTAVA PROTUPANIČNE RASVJETE, RADIOKOMUNIKACIJSKIH SUSTAVA I SOS STANICA	SURADNICE: Nikola Huljak, mag.ing.el.	DIREKTOR: mr.sc. Josip Jovic, dipl.ing.prom. / ing.grad.	