
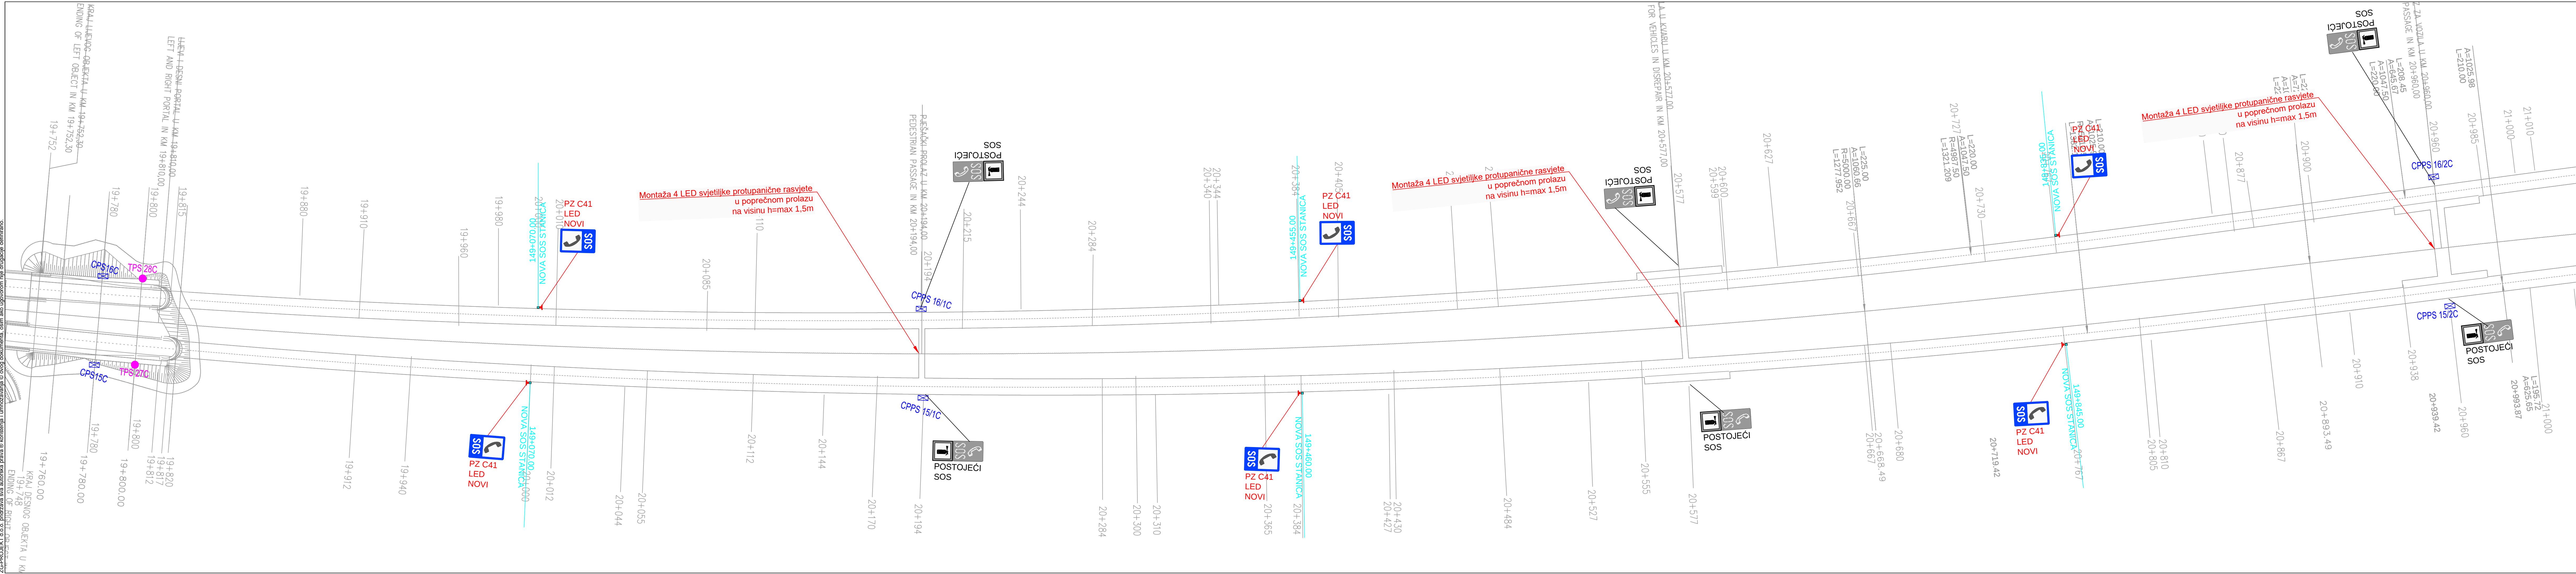
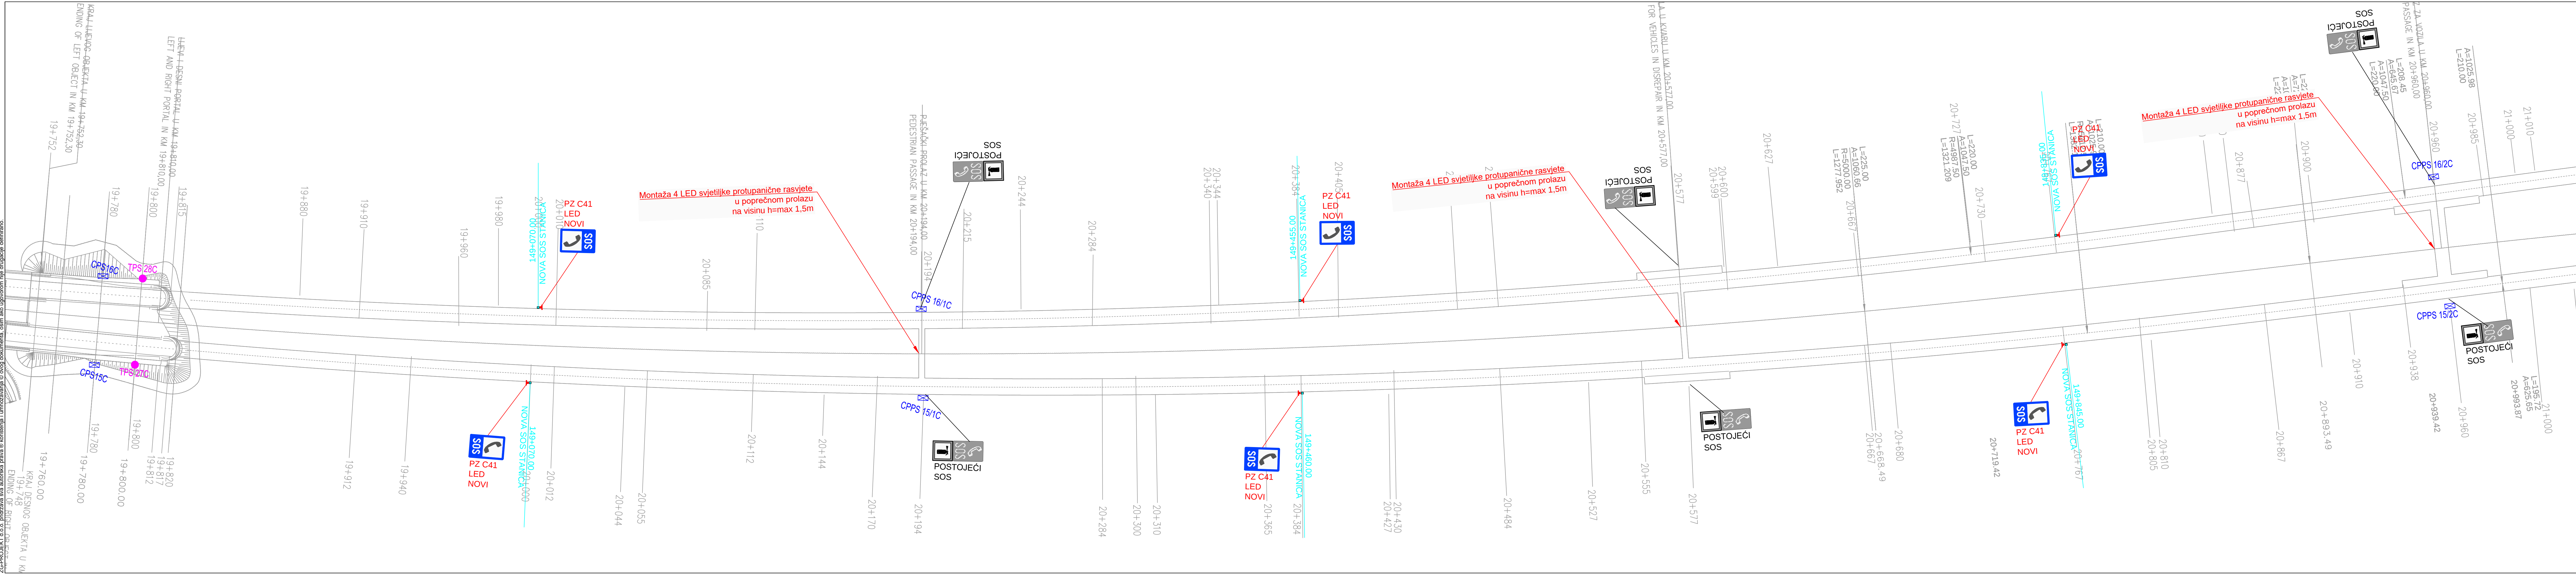
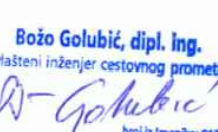


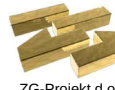

INVESTITOR:  HRVATSKE AUTOCESTE d.o.o. 10000 ZAGREB, Širočina 4	PROJEKTANT: Božo Golubić, dipl.ing.prom.   Božo Golubić, dipl.ing. ovlašten inženjer cestovnog prometa HKIP Inž. iz Osnovnog 013	SADRŽAJ NACRTA: SITUACIJSKI PRIKAZ TUNELA PLASINA NA AUTOCESTI A1	 ZG-Projekt d.o.o. Dobrova 24, 10000 Zag. Tel.: 01/6272316, 696032
NAZIV GRADEVINE: AUTOCESTA A1: TUNELI MALA KAPELA, BRINJE, PLASINA, GRČ, SV. ROK, LEDENIK, BRISTOVAC, DUBRAVE, KONUSKO, BISKOP, STRAŽINA, MALI PROLOZI I KOBILIJACA AUTOCESTA A4: TUNELI HRASTOVEC I VRŠTINOVEC	PROJEKTANT: Robert Puharica, struc.spec.ing.el.  ROBERT PUHARICA struc.spec.ing.el. E 2654 OVLAŠTEN INŽENJER ELEKTROTEHNIKE	VRSTA ELABORATA: PROMETNO - INFORMACIJSKI ELABORAT	
NAZIV KNJIGE: ISPRAVLJANJE NEUSKLADENOSTI S DIREKTIVOM 2004/54/EZ I PRAVILNIKOM O MINIMALNIM SIGURNOSNIM ZAHTEJEVIMA ZA TUNELE U DIJELU SUSTAVA PROTUPANJIONICE RASVJETE, RADIKOMUNIKACIJSKIH SUSTAVA I SOS STANICA	SURADNICI: Nikola Huljak, mag.ing.el.	RAZINA OBRADE: IZVEDBENI	
		BROJ ELABORATA: 1805 / 2020	MJERILO: 1:1000
		DATUM: siječanj, 2020.	PRILOG: 3. LIST: 1 / 2
	DIREKTOR: mr.sc. Josip Jović, dipl.ing.prom. / ing.građ.		