


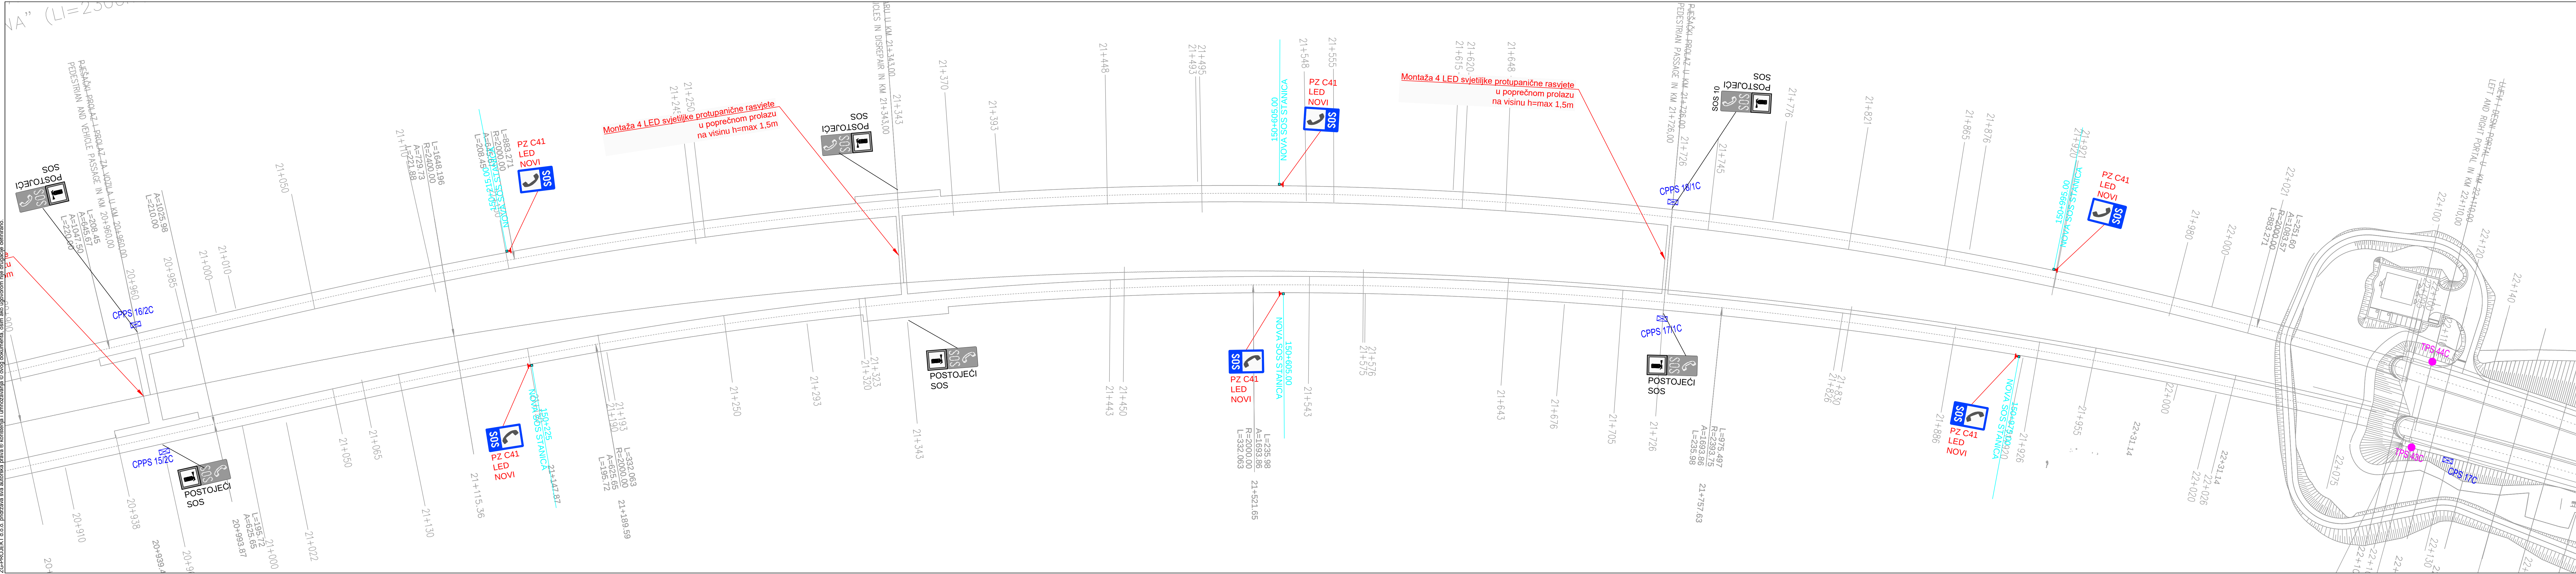

INVESTITOR: HRVATSKE AUTOCESTE d.o.o. 10000 ZAGREB, Širokoina 4		PROJEKTANT: Božo Golubić, dipl.ing.prom. Božo Golubić, dipl.ing. ovlašten inženjer cestovnog prometa HKIP		SADRŽAJ NACRTA: SITUACIJSKI PRIKAZ TUNELA PLASINA NA AUTOCESTI A1		ZG-Projekt d.o.o. Dorotejova 24, 10000 Zagreb Tel.: +385 215 6885 111	
NAZIV GRAĐEVINE: AUTOCESTA A1: TUNELI MALA KAPELA, BRINJE, PLASINA, GRG, SV. ROK, LEDENIK, BRISTOVAC, DUBRAVE, KONJSKO, BIRKO, STRAŽINA, MALI PROLOG I KOBILJAČA AUTOCESTA A4: TUNELI HRASTOVEC I VETUINOVEC		PROJEKTANT: Robert Puhala, struč.spec.ing.el. Robert Puhala, struč.spec.ing.el. E 2654 - Ovlašten inženjer ELEKTROTEHNIKE		VRSTA ELABORATA: PROMETNO - INFORMACIJSKI ELABORAT		IZVEDBENI	
NAZIV KNJIGE: ISPRAVLJANJE NEUSKLADENOSTI S DIREKTIVOM 2004/59/EZ I PRAVILNIKOM O MINIMALNIM SIGURNOSNIM ZAHTEJIMA ZA TUNELE U OKUJU SUSTAVA PROTUPANIČNE RASVJETE, RADIKOMUNIKACIJSKIH SUSTAVA I SOS STANICA		BROJ ELABORATA: 1805 / 2020		MJESECI: 1:1000		LIST: 2 / 2	
SURADNICI: Nikola Huljak, mag.ing.el.		DATUM: siječanj, 2020.		PRILOG: 3.		DIREKTOR: mr.sc. Josip Jović, dipl.ing.prom. / ing.grad.	