
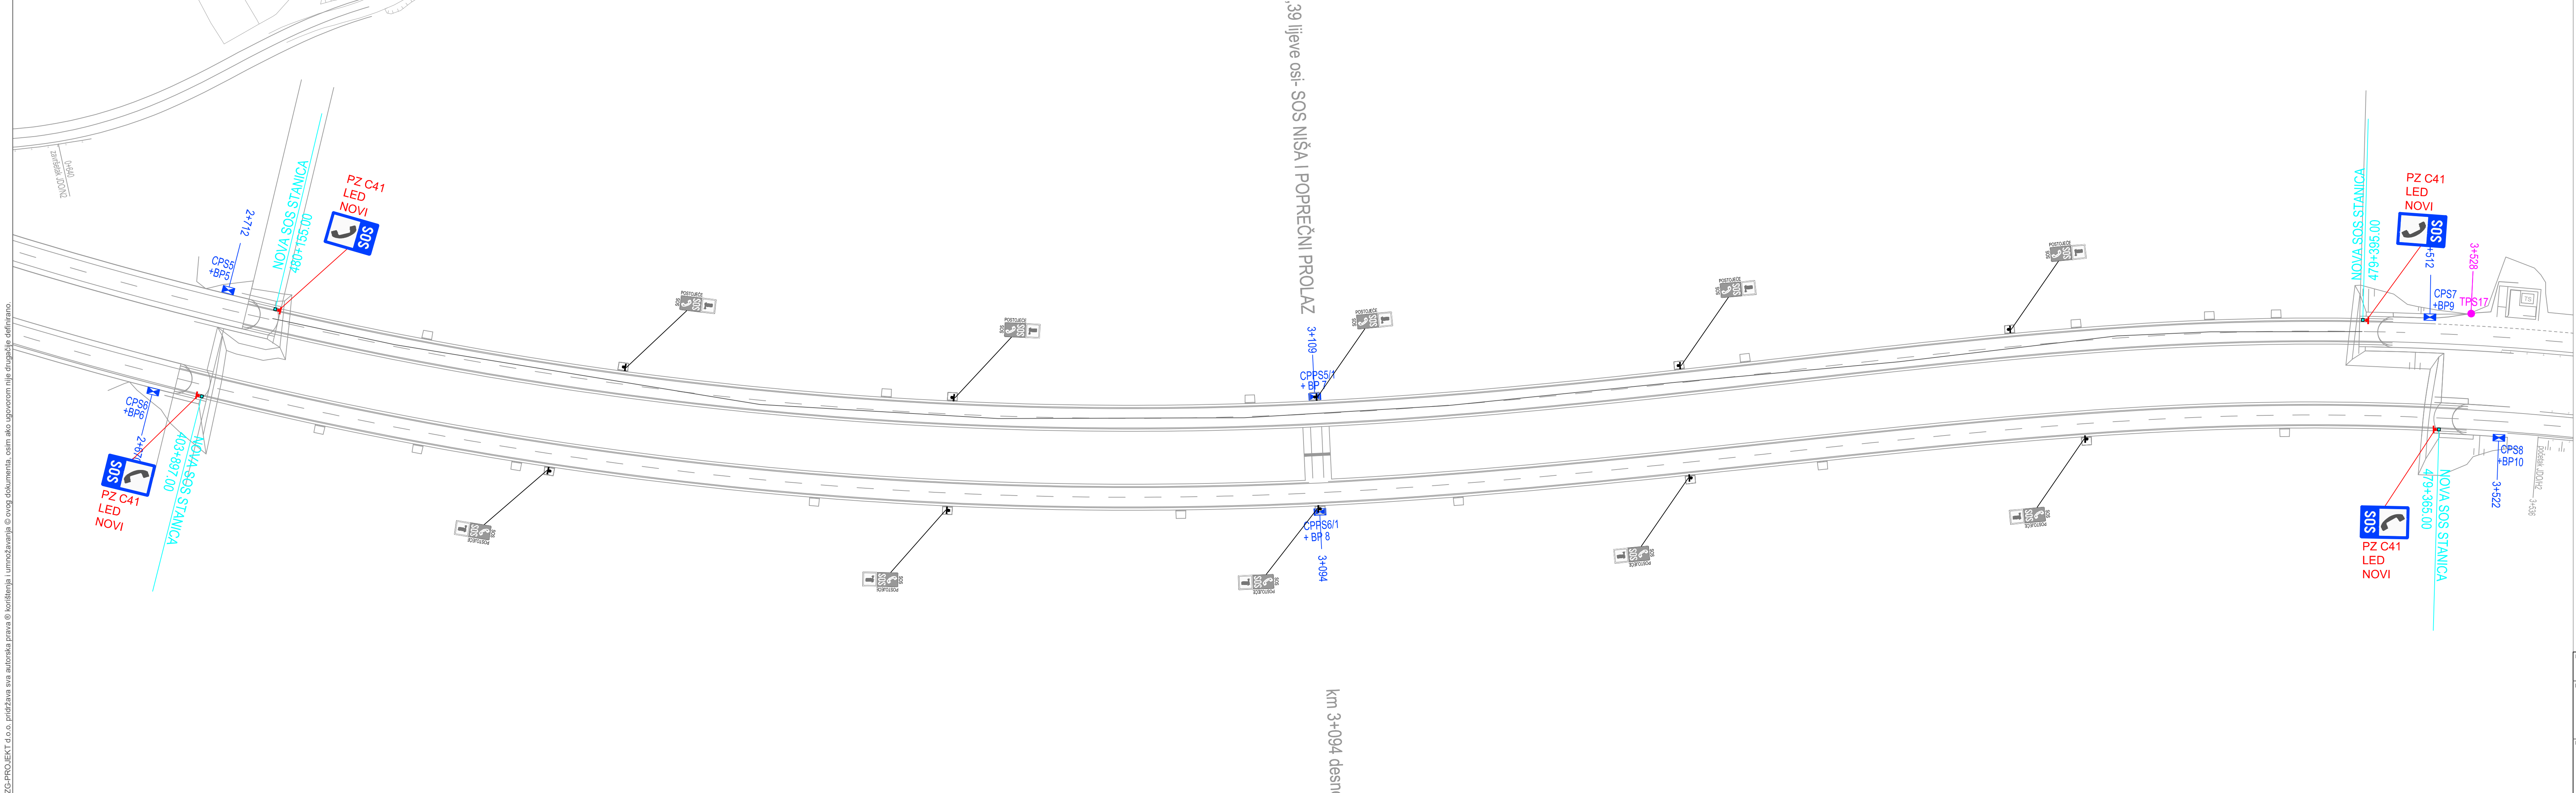


ZG-PROJEKT d.o.o. pridržava sva autorska prava © korištenja i umnožavanja © ovog dokumenta, osim ako ugovorom nije drugačije definirano.

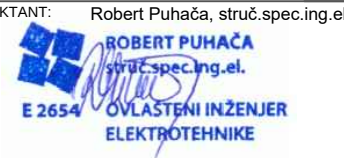

INVESTITOR:  HRVATSKE AUTOCESTE d.o.o. 10000 ZAGREB, Širočina 4	PROJEKTANT:  Božo Golubić, dipl. ing. ovlašten inženjer cestovnog prometa HKIP	SADRŽAJ NACRTA: SITUACIJSKI PRIKAZ TUNELA KOBILJAČA NA AUTOCESTI A1  ZG-Projekt d.o.o. Bardileva 24, 10000 Zagreb Tel.: 4852-215, 4852-214
NAZIV GRADJEVINE: AUTOCESTA A1: TUNELI MALA KAPELA, BRINJE, PLASINA, GRIČ, SV. ROK, LEDENIK, BRISTOVAC, DUBRAVE, KONJSKO, BİSKO, STRAŽINA, MALI PROLOG I KOBILJAČA AUTOCESTA A4: TUNELI HRASTOVEC I VRTLINOVEC	PROJEKTANT:  ROBERT PUHAČA, struč. spec. ing. el. E 2654 OVLAŠTENI INŽENJER ELEKTROTEHNIKE	VRSTA ELABORAT: PROMETNO - INFORMACIJSKI ELABORAT
NAZIV KNJIGE: ISPRAVLJANJE NEUSKLADENOSTI S DIREKTIVOM 2004/54/EZ I PRAVILNIKOM O MINIMALNIM SIGURNOSNIM ZAHTEJEVIMA ZA TUNELE U DIJELU SUSTAVA PROTUPANIČNE RASVJETE, RADIOKOMUNIKACIJSKIH SUSTAVA I SOS STANICA	SURADNICI: Nikola Hujjak, mag.ing.el.	RAZINA OBRADE: 1805 / 2020 MJEILO: 1:1000 PRILOG: 12. LIST: 1 / 1
	DIREKTOR: mr.sc. Josip Jović, dipl.ing.prom. / ing.grad.	