

Naziv projektantskog ureda:



MOBILITA EVOLVA

MOBILITA EVOLVA d.o.o.

Froudeova 5, 10 000 Zagreb
OIB 49776278191

Naziv investitora:

HRVATSKE

AUTOCESTE d.o.o.

Širolina 4
10000 ZAGREB
OIB: 57500462912



Naziv građevine:

Lokacija građevine/obuhvat zahvata
uz prostoru:

Zajednička oznaka svih mapa:

Razina razrade:

Strukovna odrednica projekta i
naziv projektiranog dijela građevine:

Oznaka mape i redni broj mape:

Broj projekta:

Glavni projektant:

Projektant:

Suradnici:

Odgovorna osoba u projektantskom
uredu:

Mjesto i datum izrade projekta:

SPOJ KOLNIKA NA DIONICI AUTOCESTE A1

ZAGREB - SPLIT - DUBROVNIK

DIONICA AUTOCESTE A1 PRIJE ČVORA POSEDARJE

k.o. Posedarje, općina Posedarje, Zadarska županija

IzP 16-062020

NATJEČAJNA DOKUMENTACIJA

GRAĐEVINSKI PROJEKT

SPOJ KOLNIKA

A10

16-062020

VANJA LUKAČIĆ, dipl. ing. građ.

G3730

VANJA LUKAČIĆ, dipl. ing. građ.

G3730

ALEN TURSUNOVIĆ, mag. ing. traff.

IVANA MIKULIĆ, mag. ing. aedif.

dr.sc. UNA VIDOVIĆ

Zagreb, kolovoz 2020. godine

Naziv projektnog ureda:



MOBILITA EVOLVA

Mobilita Evolva d.o.o.

Froudeova 5, 10000 Zagreb, OIB 49776278191

Naziv građevine:

**SPOJ KOLNIKA NA DIONICI AUTOCESTE A1
ZAGREB - SPLIT - DUBROVNIK
DIONICA AUTOCESTE A1 PRIJE ČVORA POSEDARJE
GRAĐEVINSKI PROJEKT
SPOJ KOLNIKA**

Strukovna odrednica projekta i
projektirani dio zahvata:

Razina razrade:

NATJEČAJNA DOKUMENTACIJA

Zajednička oznaka svih mapa:

IzP 16-062020

Broj projekta:

16-062020

OPĆI DIO

Mjesto i datum:

Zagreb, kolovoz 2020.

Broj projekta: 16-062020	MOBILITA EVOLVA d.o.o.
IZVEDBENI GRAĐEVINSKI PROJEKT	10020 Zagreb, Froudeova 5
Zajednička oznaka projekta: IzP - 16-062020	Zagreb, kolovoz 2020.

SPOJ KOLNIKA NA DIONICI AUTOCESTE A1 ZAGREB - SPLIT - DUBROVNIK

DIONICA AUTOCESTE A1 PRIJE ČVORA POSEDARJE

SADRŽAJ MAPE

NATJEČAJNA DOKUMENTACIJA

OPĆI DIO		Naslovnica	broj stranica / mjerilo
0101	Sadržaj mape		1
TEHNIČKI DIO			
tekstualni dio			
0206	Tehnički opis		5
0700	Troškovnik		11
grafički dio			
Pregledne situacije			
0901	Pregledna situacija na DOF podlozi		1:1000
Situacije			
0910	Situacija – postojeće stanje		1:250
0920	Situacija – spoj kolnika na DOF podlozi		1:250
0921	Situacija – spoj kolnika na geodetskoj podlozi		1:250
0922	Situacija – iskolčenje		1:250
Normalni poprečni profili			
1501	Normalni poprečni profil – spoj kolnika - NPP 1		1:50
Detalji			
2201	Detalj pomične ograde		shema
2202	Detalj rekonstrukcije revizionog okna i ugradnje rubnjaka		shema

SPOJ KOLNIKA NA DIONICI AUTOCESTE A1 ZAGREB - SPLIT - DUBROVNIK	0101
DIONICA AUTOCESTE A1 PRIJE ČVORA POSEDARJE	Sadržaj mape
ME - IzP - 16-062020	Stranica 1 od 1

Naziv projektnog ureda:



MOBILITA EVOLVA

Mobilita Evolva d.o.o.

Froudeova 5, 10000 Zagreb, OIB 49776278191

Naziv građevine:

**SPOJ KOLNIKA NA DIONICI AUTOCESTE A1
ZAGREB - SPLIT - DUBROVNIK
DIONICA AUTOCESTE A1 PRIJE ČVORA POSEDARJE
GRAĐEVINSKI PROJEKT
SPOJ KOLNIKA**

Strukovna odrednica projekta i
projektirani dio zahvata:

Razina razrade:

NATJEČAJNA DOKUMENTACIJA

Zajednička oznaka svih mapa:

IzP 16-062020

Broj projekta:

16-062020

TEHNIČKI DIO

Mjesto i datum:

Zagreb, kolovoz 2020.

Naziv projektnog ureda:



MOBILITA EVOLVA

Mobilita Evolva d.o.o.

Froudeova 5, 10000 Zagreb, OIB 49776278191

Naziv građevine:

**SPOJ KOLNIKA NA DIONICI AUTOCESTE A1
ZAGREB - SPLIT - DUBROVNIK
DIONICA AUTOCESTE A1 PRIJE ČVORA POSEDARJE
GRAĐEVINSKI PROJEKT
SPOJ KOLNIKA**

Strukovna odrednica projekta i
projektirani dio zahvata:

Razina razrade:

NATJEČAJNA DOKUMENTACIJA

Zajednička oznaka svih mapa:

IzP 16-062020

Broj projekta:

16-062020

tekstualni dio

Mjesto i datum:

Zagreb, kolovoz 2020.

Broj projekta 16-062020	Mobilita Evolva d o o
IZVEDBENI GRAĐEVINSKI PROJEKT	Froudeova 5, 10000 Zagreb
Zajednička oznaka projekta IzP – 16-062020	Zagreb, kolovoz 2020

SPOJ KOLNIKA NA DIONICI AUTOCESTE A1 ZAGREB - SPLIT - DUBROVNIK

DIONICA AUTOCESTE A1 PRIJE ČVORA POSEDARJE

TEHNIČKI OPIS

Uvod

Predmet ovog izvedbenog projekta je izrada projektne dokumentacije za rekonstrukciju spoja kolnika za potrebe preusmjeravanja prometa i kretanja vozila na autocesti A1 Zagreb - Split - Dubrovnik, neposredno prije čvora Posedarje. Projektni zadatak izrađuje se sukladno zahtjevu Investicijske jedinice za izvanredno održavanje Hrvatskih autocesta d.o.o.

Kako je za opisane radove potrebno izraditi izvedbeni projekt, s pripadajućim troškovnikom i natječajnom dokumentacijom, njegova izrada je nakon provedenog javnog natječaja, ugovorena s tvrtkom Mobilita Evolva d o o

Svrha poduzimanja zahvata

Svrha izrade projektne dokumentacije je rekonstrukcija postojećeg spoja kolnika kako bi se prilikom izvođenja radova na održavanju omogućilo preusmjeravanje prometa na drugi kolnik, i to na što kraćim dijelovima.

Opis postojećeg stanja trase

Obilaskom predmetne lokacije utvrđeno je da se na planiranoj površini između dva kolnika, osim betonirane površine i odbojne ograde, nalaze i reviziona okna oborinske odvodnje, te rigol sa slivnicima na sjevernom kolniku, što je i vidljivo iz detaljne geodetske snimke. Stanje kolnika i odbojne ograde je korektno i funkcionalno

SPOJ KOLNIKA NA DIONICI AUTOCESTE A1 ZAGREB - SPLIT - DUBROVNIK	0206
DIONICA AUTOCESTE A1 PRIJE ČVORA POSEDARJE	Tehnički opis
ME – IzP – 16-062020	Stranica 1 od 5

Broj projekta 16-062020	Mobilita Evolva d o o
IZVEDBENI GRAĐEVINSKI PROJEKT	Froudeova 5, 10000 Zagreb
Zajednička oznaka projekta IzP – 16-062020	Zagreb, kolovoz 2020

Opis zahvata

Zahvat u zoni neposredno prije čvora Posedarje uključuje spoj kolnika koji služi za preusmjeravanje prometa s jednog na drugi kolnik.

Spoj kolnika za preusmjeravanje prometa

Spoj kolnika za preusmjeravanje prometa izvodi se od stacionaže km 249+047.80 do stacionaže km 249+126 80, odnosno u približnoj duljini od 80 metara i ukupne je širine 3.00 metra, s približnom površinom novo izvedenog asfalta od 260 m². Dimenzije spoja kolnika određene su sukladno trajektorijama mjerodavnog vozila za sva četiri smjera uz osiguravanje minimalnog unutarnjeg radijusa krivine od 250 m i prolaz s brzinom od 60 km/h.

Faze izvođenja radova na spoju kolnika za preusmjeravanje prometa

1. pripremni radovi

- potrebno je ukloniti postojeću DDO/H2 koja se proteže sredinom razdjelnog pojasa u dužini od 80 m
- u zoni izvedbe spoja kolnika potrebno je izvesti rezanje asfalta i to u dva koraka, prvi korak rezanje habajućeg sloja i drugi korak rezanje nosivog sloja, sve prema detalju iz projekta, te pažljivo ukloniti odvojene asfaltne slojeve kako ne bi došlo do oštećenja asfalta kolnika koji se zadržava
- uz sjeverni kolnik potrebno je ukloniti monolitno izvedeni betonski rigol, i to u zoni spoja kolnika proširivo do prvog slivnika s obje strane, te ukloniti slivnik približno na polovici spoja
- uklanjanje betonskog razdjelnog pojasa s podlogom za novi tamponski sloj u razdjelnom pojasu i ispod betonske kanalice s rešetkom, također, izvesti prema detalju iz projekta

2. građevinski radovi

- prije postave novog tamponskog sloja potrebno je izvesti uređenje posteljice i postavu geotekstila ispod cijele površine spoja i visinski prilagoditi vrh revizionog okna te ugraditi novi lijevano-željezni poklopac kružnog oblika promjera 60 cm s mogućnošću zaključavanja i s neoprenskom brtvom između okvira i poklopca. Poklopac mora biti masivan s atestiranom nosivosti od klase minimalno D400
- uz sjeverni kolnik potrebno je ugraditi, prema detalju iz projekta, betonsku kanalicu s lijevano-željeznom rešetkom, na sljedeći način:
 - o prirediti i sabiti posteljicu
 - o izvesti prvi sloj betona sukladno detalju iz grafičkog priloga

SPOJ KOLNIKA NA DIONICI AUTOCESTE A1 ZAGREB - SPLIT - DUBROVNIK	0206
DIONICA AUTOCESTE A1 PRIJE ČVORA POSEDARJE	Tehnički opis
ME – IzP – 16-062020	Stranica 2 od 5

Broj projekta: 16-062020	Mobilita Evolva d o o
IZVEDBENI GRAĐEVINSKI PROJEKT	Froudeova 5, 10000 Zagreb
Zajednička oznaka projekta IzP – 16-062020	Zagreb, kolovoz 2020

- postaviti kanalice uz visinsku kontrolu završene kote lijevano-željezne rešetke na način da ista prati rub kolnika
- izvesti drugi sloj betona sukladno detalju iz grafičkog priloga
- izvesti spajanje iz ispusnih elemenata (približno na sredini poteza i na kraju kanalice) u postojeća revizijska okna
- betonski radovi sastoje se od izvedbe podložnog betona i obloge tijela kanala od betona C25/30 XC4, XF1 minimalne debljine 20 cm, prema detalju iz projekt. Podložni beton i beton obloge se međusobno povezuju ugradnjom moždanika od rebraste armature $\varnothing 10$ mm, dužine 20 cm na svakih 25 cm. Betonska obloga koja završava ispod habajućeg sloja prvenstveno služi kako bi se što kvalitetnije povezao novi element odvodnje s postojećom kolničkom konstrukcijom te osigurao visinsku izjednačenost kako ne bi dolazilo do nepotrebnih dinamičkih udara prilikom prelaska vozila. Lijevano-željezna rešetka mora biti izvedena 3 mm niže od okolnog betona kako bi se osiguralo slobodno dotjecanje vode u kanalicu. Njega betona i završna obrada moraju biti sukladno pravilniku i namjeni gornjeg sloja betona
- tijelo kanala izvedeno je od betona C40/50 minimalne debljine stijenke 6.5 cm, ukupne građevinske visine 55 cm i svijetlog otvora 42 cm. Na vrhu kanala nalazi se vruće cinkani čelični kutnik (debljine lima 4 mm) na koji nasjeda lijevano-željezna rešetka te se s kutnikom, odnosno tijelom kanala, povezuje s 4 vijka po rešetci, odnosno 8 vijaka po dužnom metru. Rešetka kanala izrađena je od lijevanog željeza i dužine je 50 cm. Rešetka i tijelo kanala zasebno, ali i kao zajednički element odvodnje (tip BircoSir NW400), moraju zadovoljiti klasu nosivosti minimalno D400. Na početku i kraju kanala ugrađuju se tipski vruće cinkani čelični elementi početka i završetka kanala, a na približno sredini i kraju poteza tipski ispusni s bočnim izlazom promjera 30 cm. Spoj između dva elementa betonskog kanala potrebno je ispuniti dvokomponentnim hidroizolacijskim mortom niskog modula elastičnosti, obogaćenog polimerima otpornim na djelovanje soli, CaCl-a, leda i goriva.
- nakon postave betonske kanalice s rešetkom, potrebno je izvesti postavu betonskih rubnjaka C40/50 prema detalju iz projekta i visinama postojećih betonskih rubnjaka kao bi se zadržala ista visina zelenog pojasa
- nakon izvedbe tamponskog sloja minimalne debljine 40 cm sukladno detalju iz projekta izvodi se asfaltna kolnička konstrukcija. Kolnička konstrukcija zadovoljava projektnim zadatkom traženi uvjet, odnosno kolnička konstrukcija je dimenzionirana za teško prometno opterećenje za minimalni projektirani period od 10 godina. Slojevi kolničke konstrukcije su sljedeće:
 - AC 11 surf 45/80-65, AG1 M14 cm
 - AC 22 base 50/70, AG6 M1..... ..6 cm

SPOJ KOLNIKA NA DIONICI AUTOCESTE A1 ZAGREB - SPLIT - DUBROVNIK	0206
DIONICA AUTOCESTE A1 PRIJE ČVORA POSEDARJE	Tehnički opis
ME – IzP – 16-062020	Stranica 3 od 5

Broj projekta 16-062020	Mobilita Evolva d.o.o.
IZVEDBENI GRAĐEVINSKI PROJEKT	Froudeova 5, 10000 Zagreb
Zajednička oznaka projekta IzP – 16-062020	Zagreb, kolovoz 2020

- nevezani drobljeni kameni materijal 0/63mm ($M_s > 100 \text{ MN/m}^2$).....40 cm
- geotekstil
- dio habajućeg sloja novog kolnika, između betonske kanalice s rešetkom i postojećeg kolnika, izvesti prema detalju iz projekta
- vertikalne spojeve između novog i postojećeg asfaltnog sloja, kao i između novog asfaltnog sloja i betonske kanalice s rešetkom i rekonstruiranog revizionog okna, prethodno očistiti, otprašiti i premazati s odgovarajućim bitumenskim premazom

3. radovi na odbojnoj ogradi i horizontalnoj signalizaciji

- radovi na montaži odbojne ograde dijele se na 2 faze
 - a. postava pomične ograde sljedećih karakteristika.
 - čelična pomična oграда za razdjelni pojas s mogućnošću brzog otvaranja za potrebe uspostavljanja novog prometnog režima na autocesti Srednja barijera ukupne duljine minimalno 68 m, s otvorima minimalno 2 x 32 m i središnjim elementom u službi interventnog prolaza minimalne duljine 4 m, visine ograde od minimalno 75 cm i krajnjeg nepomičnog dijela minimalne dužine 4 metra. Sustav mora biti ispitan i certificiran za klasu H2 prema EN 1317/2, s certifikatom u skladu s EN 1317/5; radne širine u rasponu W3-W6 te indeksa jačine sudara za putnike u vozilu minimalno ASI B; pocinčana vrućim postupkom prema DIN EN ISO 1461, opremljena s kotačima i koju dva radnika, bez posebnog alata, mogu otvoriti u roku od 15 do 20 minuta Postava i ankeriranje prema uputi proizvođača. Pomična oграда mora biti izvedena od manjih segmenata (modularni dizajn) kako bi se maksimalno pojednostavile zamjene u slučaju nezgode Ograda mora biti funkcionalna i kod uzdužnih nagiba kolnika od 4% te ne smije zahtijevati posebno održavanje.
 - izvedba prema situaciji i detalju iz projekta
 - b. postava nove ograde tip DDO/H2:
 - nova oграда tip DDO/H2 - klasa radne širine W3 te indeksa jačine sudara za putnike u vozilu ASI A, od čelične pomične ograde do postojeće ograde tip DDO/H2 koja uključuje i spoj na čeličnu pomičnu ogradu
 - izvedba prema situaciji i detalju iz projekta
 - c. spoj nove ograde tip DDO/H2 na postojeću ogradu tip DDO/H2
 - izvedba spoj nove ograde tip DDO/H2 na postojeću ogradu tip DDO/H2 (tip Dalekovod)
 - izvedba prema situaciji i detalju iz projekta

SPOJ KOLNIKA NA DIONICI AUTOCESTE A1 ZAGREB - SPLIT - DUBROVNIK	0206
DIONICA AUTOCESTE A1 PRIJE ČVORA POSEDARJE	Tehnički opis
ME – IzP – 16-062020	Stranica 4 od 5

Broj projekta: 16-062020	Mobilita Evolva d.o.o.
IZVEDBENI GRAĐEVINSKI PROJEKT	Froudeova 5, 10000 Zagreb
Zajednička oznaka projekta: IzP – 16-062020	Zagreb, kolovoz 2020.

- nakon izvođenja svih radova potrebno je izvesti horizontalnu rubnu signalizaciju sukladno prethodnoj i nastavno postojećoj horizontalnoj rubnoj signalizaciji

Zaštitne fiksne odbojne ograde

Zaštitna odbojna ograda je tehnička konstrukcija koja se postavlja na svim dijelovima ceste gdje postoji mogućnost nekontroliranog i neželjenog skretanja vozila s ceste koje bi ugrozilo sigurnost vozača, putnika i ostalih sudionika u prometu. Visina ugradnje ograda ovisi o tipu i nivou (klasi) zadržavanja, a nagib plašta je u pravilu 6°. Odbojna ograda mora biti izvedena u skladu s HRN EN 1317-1 i HRN EN 1317-2.

Antikorozivna zaštita svih elemenata čelične zaštitne ograde vrši se u skladu s "Općim tehničkim uvjetima za radove na cestama", postupkom toplog pocinčavanja prema normama EN ISO 1461.

U sklopu ovog projekta predviđena je izvedba nove dvostrane distantne ograda (DDO) nivoa zadržavanja H2.

Dvostrana distantna ograda (DDO) klase radne širine W3, područja djelovanja ≤ 1.0 m, te indeksa razine jačine sudara ASI A, postavlja se u razdjelnoj traci, u zelenom međupojasu ili međupojasu na objektima čija je širina veća od 1.8 m. Dvostrana distantna ograda postavlja se na visini od minimalno 0.75 m.

Stupovi - nosači odstoynika i/ili plašta, izrađeni su od mehanički otpornog materijala, određenog profila i dužine koji osigurava nošenje plašta u određenoj poziciji i djeluje zajedno s odstoynikom.

Zaštitna ograda treba biti opremljena reflektirajućim oznakama ili smjerokaznim stupićima, crvene boje s objiju strana.

Zagreb, kolovoz 2020. godine

Projektant :

HRVATSKA KOMORA INŽENERA GRAĐEVINARSTVA
Vanja Lukačić
 dipl.ing.građ.
 Ovlašteni inženjer građevinarstva
 G 3730



Vanja Lukačić

Vanja Lukačić, dipl.ing.građ.

SPOJ KOLNIKA NA DIONICI AUTOCESTE A1 ZAGREB - SPLIT - DUBROVNIK	0206
DIONICA AUTOCESTE A1 PRIJE ČVORA POSEDARJE	Tehnički opis
ME – IzP – 16-062020	Stranica 5 od 5

Naziv projektnog ureda:



MOBILITA EVOLVA

Mobilita Evolva d.o.o.

Froudeova 5, 10000 Zagreb, OIB 49776278191

Naziv građevine:

**SPOJ KOLNIKA NA DIONICI AUTOCESTE A1
ZAGREB - SPLIT - DUBROVNIK
DIONICA AUTOCESTE A1 PRIJE ČVORA POSEDARJE
GRAĐEVINSKI PROJEKT
SPOJ KOLNIKA**

Strukovna odrednica projekta i
projektirani dio zahvata:

Razina razrade:

NATJEČAJNA DOKUMENTACIJA

Zajednička oznaka svih mapa:

IzP 16-062020

Broj projekta:

16-062020

grafički dio

Mjesto i datum:

Zagreb, kolovoz 2020.

Naziv projektnog ureda:



MOBILITA EVOLVA

Mobilita Evolva d.o.o.

Froudeova 5, 10000 Zagreb, OIB 49776278191

Naziv građevine:

**SPOJ KOLNIKA NA DIONICI AUTOCESTE A1
ZAGREB - SPLIT - DUBROVNIK
DIONICA AUTOCESTE A1 PRIJE ČVORA POSEDARJE
GRAĐEVINSKI PROJEKT
SPOJ KOLNIKA**

Strukovna odrednica projekta i
projektirani dio zahvata:

Razina razrade:

NATJEČAJNA DOKUMENTACIJA

Zajednička oznaka svih mapa:

IzP 16-062020

Broj projekta:

16-062020

Pregledne situacije

Mjesto i datum:

Zagreb, kolovoz 2020.

Naziv projektnog ureda:



MOBILITA EVOLVA

Mobilita Evolva d.o.o.

Froudeova 5, 10000 Zagreb, OIB 49776278191

Naziv građevine:

**SPOJ KOLNIKA NA DIONICI AUTOCESTE A1
ZAGREB - SPLIT - DUBROVNIK
DIONICA AUTOCESTE A1 PRIJE ČVORA POSEDARJE
GRAĐEVINSKI PROJEKT
SPOJ KOLNIKA**

Strukovna odrednica projekta i
projektirani dio zahvata:

Razina razrade:

NATJEČAJNA DOKUMENTACIJA

Zajednička oznaka svih mapa:

IzP 16-062020


Broj projekta:


16-062020

Situacije

Mjesto i datum:


Zagreb, kolovoz 2020.

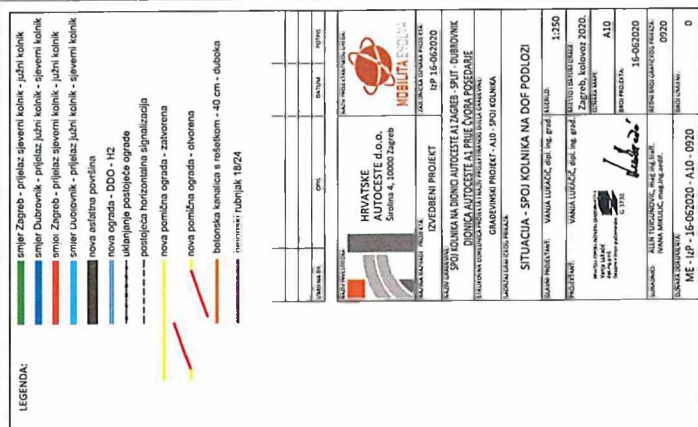
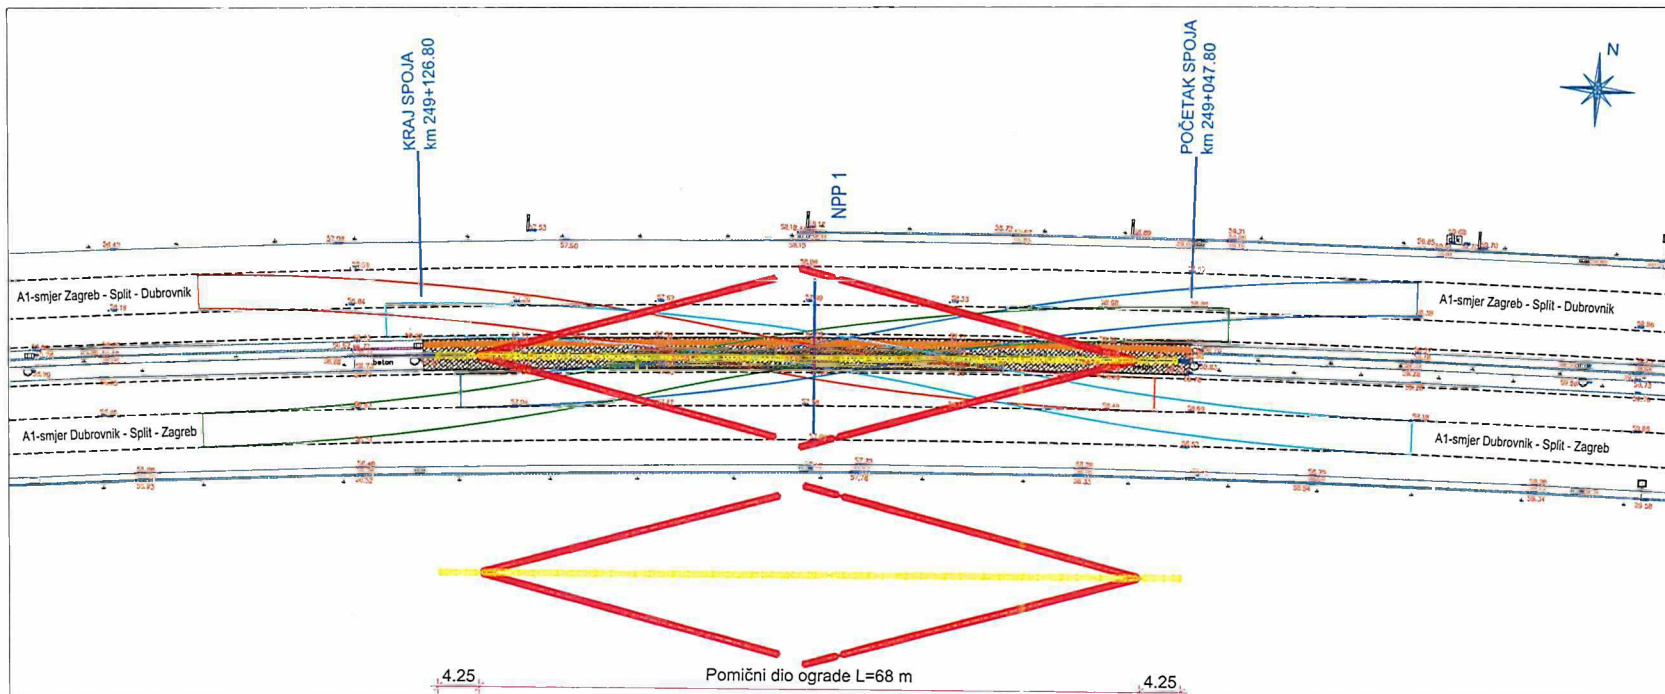

- LEGENDA:
- smjer Zagreb - prijelaz sjeverni kolnik - južni kolnik
 - smjer Dubrovnik - prijelaz južni kolnik - sjeverni kolnik
 - smjer Zagreb - prijelaz sjeverni kolnik - južni kolnik
 - smjer Dubrovnik - prijelaz južni kolnik - sjeverni kolnik
 - nova asfaltna površina
 - nova ograda - DDO - H2
 - uklanjanje postojeće ograde
 - postojeća horizontalna signalizacija
 - nova pomična ograda - zatvorena
 - nova pomična ograda - otvorena
 - betonska kanalica s rešetkom - 40 cm - duboka
 - postojeći rubnjak 18/24

IMENA	OPIS	DATUM	POTPIS
HRVATSKE AUTOCESTE d.o.o. Širočina 4, 10000 Zagreb MOBILITA EVOLVA			
NAZIV PROJEKTA: IZVEDBENI PROJEKT		NAZIV POJEKTA: MOBILITA EVOLVA	
NAZIV GRAĐEVINE: SPOJ KOLNIKA NA DIONICI AUTOCESTE A1 ZAGREB - SPLIT - DUBROVNIK		IZP: 16-062020	
DIONICA AUTOCESTE A1 PRIJE ČVORA POSEDARJE			
STRUKTURNA KONFIGURACIJA PROJEKTA I NAZIV PROJEKTA: MOBILITA EVOLVA			
GRAĐEVINSKI PROJEKT - A10 - SPOJ KOLNIKA			
SITUACIJA - SPOJ KOLNIKA NA GEODETSKOJ PODLOZI			
GLAVNI PROJEKTANT: VANJA LUKAČIĆ, dipl. ing. građ.		SKALA: 1:250	
PROJEKTANT: VANJA LUKAČIĆ, dipl. ing. građ.		LOKALIZACIJA: Zagreb, kolovoz 2020.	

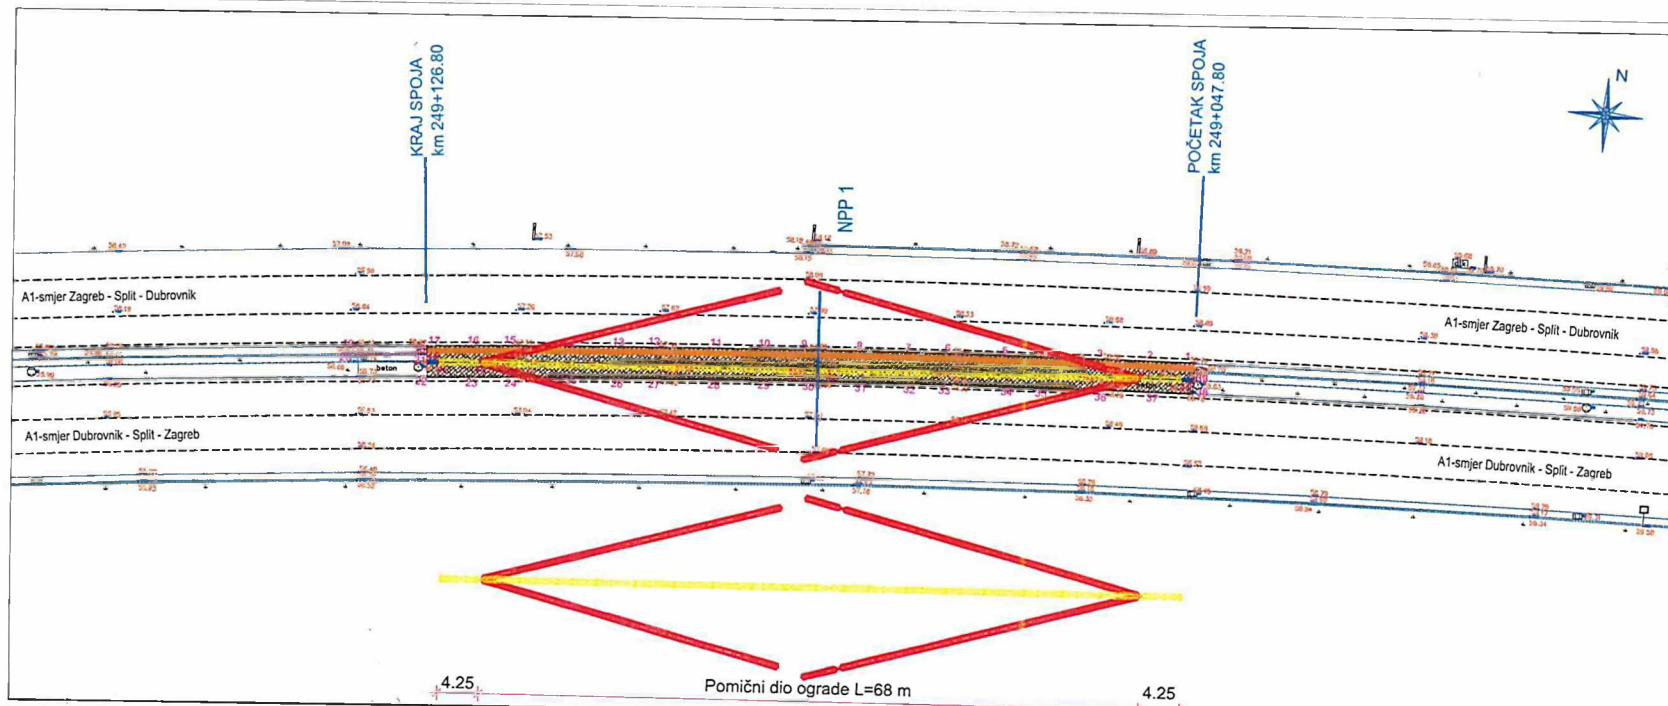

- LEGENDA:
- nova asfaltna površina
 - nova ograda - DDD - H2
 - uklanjanje postojeće ograde
 - postojeća horizontalna signalizacija
 - nova pomična ograda - zatvorena
 - nova pomična ograda - otvorena
 - betonska kanalica s rešetkom - 40 cm - duboka
 - stupovi rubnjak 18/24

HRVATSKE AUTOCESTE d.o.o. Širobina 4, 10000 Zagreb	
IZVEDBENI PROJEKT 16-06-2020	1:250 Zagreb, kolovoz 2020.
SITUACIJA - ISKOLČENJE GLAVNI PROJEKTANT: VINKO LUKAČIĆ, dipl. ing. građ. PROJEKTANT: VINKO LUKAČIĆ, dipl. ing. građ.	16-06-2020 0922
ME - 16-06-2020 - A10 - 0922	0

Naziv projektnog ureda:



MOBILITA EVOLVA

Mobilita Evolva d.o.o.

Froudeova 5, 10000 Zagreb, OIB 49776278191

Naziv građevine:

**SPOJ KOLNIKA NA DIONICI AUTOCESTE A1
ZAGREB - SPLIT - DUBROVNIK
DIONICA AUTOCESTE A1 PRIJE ČVORA POSEDARJE
GRAĐEVINSKI PROJEKT
SPOJ KOLNIKA**

Strukovna odrednica projekta i
projektirani dio zahvata:

Razina razrade:

NATJEČAJNA DOKUMENTACIJA

Zajednička oznaka svih mapa:

IzP 16-062020

Broj projekta:


16-062020

Normalni poprečni profili


Mjesto i datum:

Zagreb, kolovoz 2020.


POSTOJEĆE STANJE - BETONSKI RAZDJELNI POJAS - mj 1:50

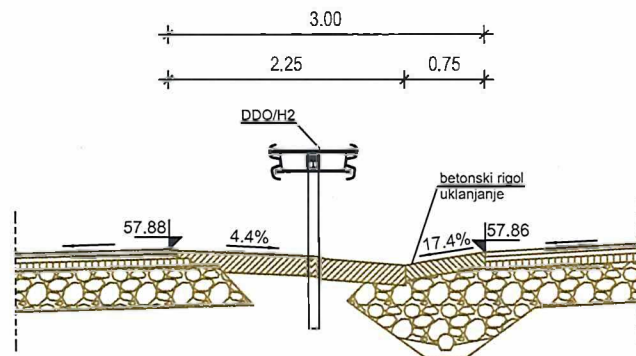

NOVO STANJE - ASFALTIRANI RAZDJELNI POJAS - mj 1:50

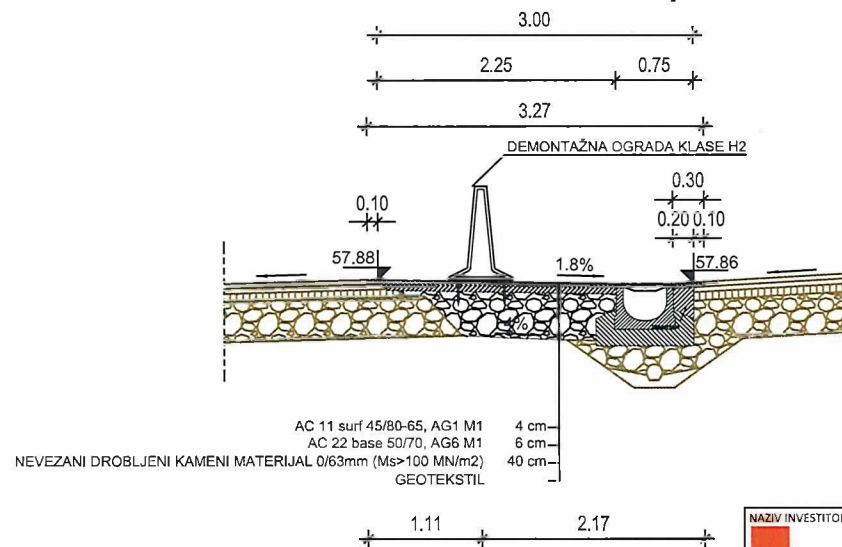

DETALJ UGRADNJE BETONSKE KANALICE SA REŠETKOM D400 - mj 1:25

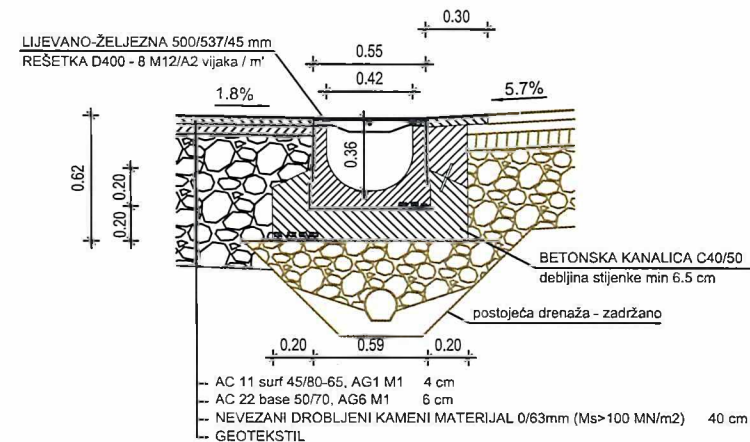

NAZIV INVESTITORA:  HRVATSKE AUTOCESTE d.o.o. Širolina 4, 10000 Zagreb	NAZIV PROJEKTANTSKOG UREDA:  MOBILITA EVOLVA d.o.o. Froudeova 5 Zagreb	RAZINA RAZRADE PROJEKTA: IZVEDBENI PROJEKT	ZAJEDNIČKA OZNAKA PROJEKTA: IzP 16-062020
NAZIV GRAĐEVINE: SPOJ KOLNIKA NA DIONICI AUTOCESTE A1 ZAGREB - SPLIT - DUBROVNIK DIONICA AUTOCESTE A1 PRIJE ČVORA POSEDARJE	PROJEKTANT: VANJA LUKAČIĆ, dipl. ing. građ.	GLAVNI PROJEKTANT: VANJA LUKAČIĆ, dipl. ing. građ.	MJERILO: 1:50
STRUKOVNA ODREDNICA PROJEKTA I NAZIV PROJEKTIRANOG DIJELA GRAĐEVINE: GRAĐEVINSKI PROJEKT - A10 - SPOJ KOLNIKA	PROJEKTANT: VANJA LUKAČIĆ, dipl. ing. građ.	MJESTO I DATUM IZRADE: Zagreb, kolovoz 2020.	OZNAKA MAPE: A10
SADRŽAJ GRAFIČKOG PRIKAZA: Normalni poprečni profil - NPP 1	PROJEKTANT: VANJA LUKAČIĆ, dipl. ing. građ.	OZNAKA DOKUMENTA: ME - IzP - 16-062020 - A10 - 1501	BROJ PROJEKTA: 16-062020
		SURADNICI: ALEN TURSUNOVIĆ, mag.ing.traff. IVANA MIKULIĆ, mag.ing.aedif.	REDNI BROJ GRAFIČKOG PRIKAZA: 1501
			BROJ IZMJENE: 0

Naziv projektnog ureda:



MOBILITA EVOLVA

Mobilita Evolva d.o.o.

Froudeova 5, 10000 Zagreb, OIB 49776278191

Naziv građevine:

**SPOJ KOLNIKA NA DIONICI AUTOCESTE A1
ZAGREB - SPLIT - DUBROVNIK
DIONICA AUTOCESTE A1 PRIJE ČVORA POSEDARJE
GRAĐEVINSKI PROJEKT
SPOJ KOLNIKA**

Strukovna odrednica projekta i
projektirani dio zahvata:

Razina razrade:

NATJEČAJNA DOKUMENTACIJA

Zajednička oznaka svih mapa:

IzP 16-062020

Broj projekta:


16-062020

Detalji


Mjesto i datum:

Zagreb, kolovoz 2020.


PRESJEK POMIČNE OGRADE - tip 1

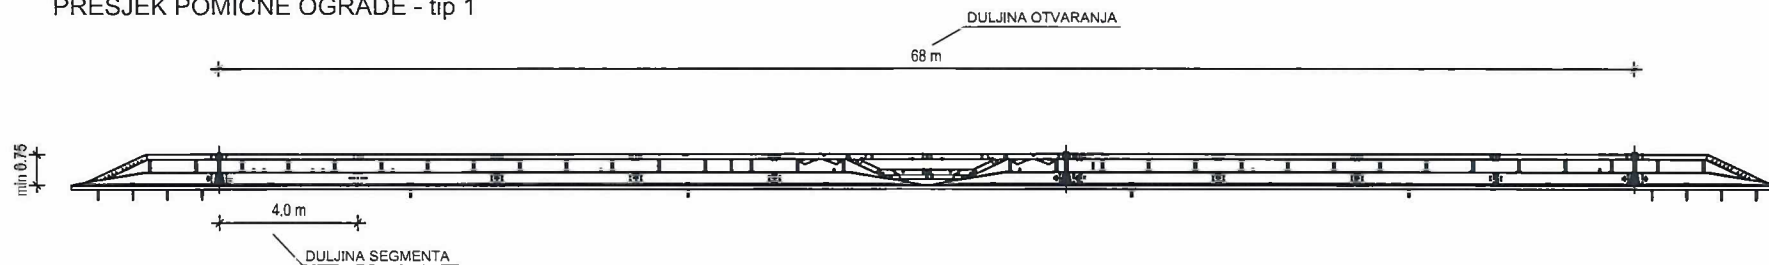


TLOCRT POMIČNE OGRADE - tip 1

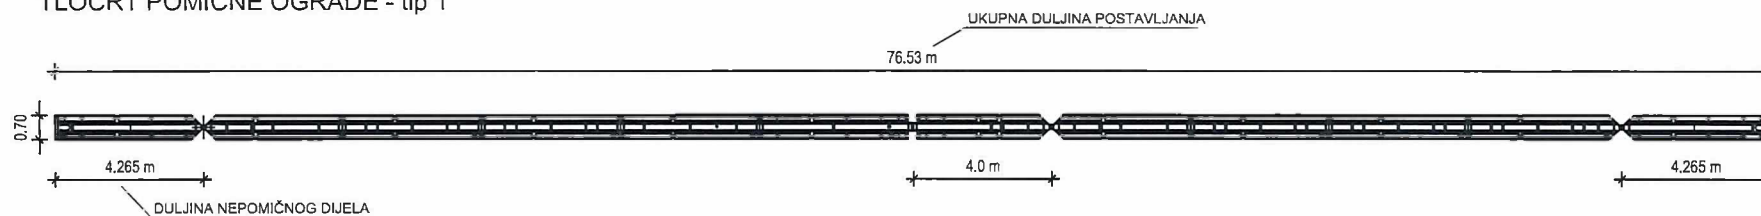

SPOJ NA OGRADU - tip DDO H2

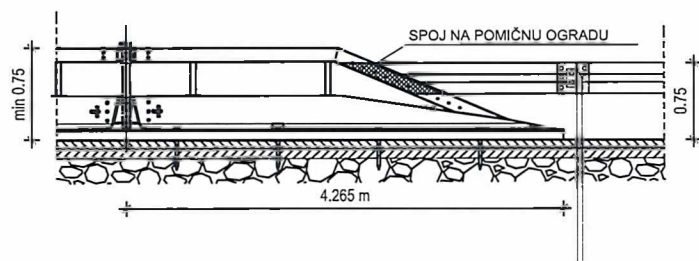


OTVARANJE POMIČNE OGRADE - tip 1

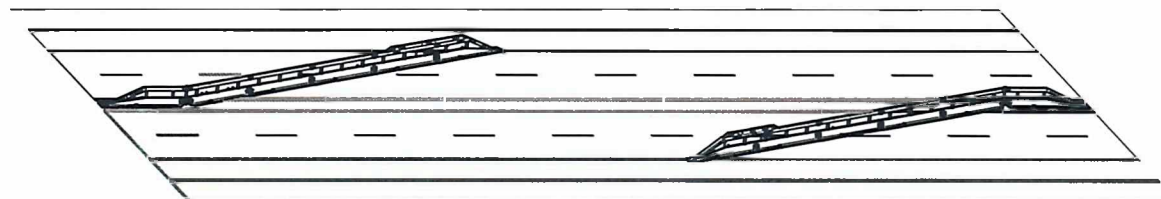

NAZIV INVESTITOR:  HRVATSKE AUTOCESTE d.o.o. Širolina 4, 10000 Zagreb	NAZIV PROJEKTANTSKOG UREDA:  MOBILITA EVOLVA d.o.o. Froudeova 5 Zagreb	RAZINA RAZRADE PROJEKTA: IZVEDBENI PROJEKT	ZAJEDNIČKA OZNAKA PROJEKTA: IzP 16-062020
NAZIV GRAĐEVINE: SPOJ KOLNIKA NA DIONICI AUTOCESTE A1 ZAGREB - SPLIT - DUBROVNIK DIONICA AUTOCESTE A1 PRIJE ČVORA POSEDARJE	STRUKOVNA ODREDNICA PROJEKTA I NAZIV PROJEKTIRANOG DIJELA GRAĐEVINE: GRAĐEVINSKI PROJEKT - A10 - SPOJ KOLNIKA	GLAVNI PROJEKTANT: VANJA LUKAČIĆ, dipl. ing. građ.	MJERILO: 1:50
SADRŽAJ GRAFIČKOG PRIKAZA: Detalj pomične ograde - TIP 1	PROJEKTANT: VANJA LUKAČIĆ, dipl. ing. građ.	PROJEKTANT: VANJA LUKAČIĆ, dipl. ing. građ. HRVATSKA KOMORA INŽENJERA GRAĐEVINARSTVA Vanja Lukačić dipl.ing.građ. Ovlašteni inženjer građevinarstva  G 3730	MIJESTO I DATUM IZRADE: Zagreb, kolovoz 2020.
		SURADNICI: ALEN TURSUNOVIĆ, mag.ing.traff. IVANA MIKULIĆ, mag.ing.aedif.	OZNAKA MAPE: A10
		OZNAKA DOKUMENTA: ME - IzP - 16-062020 - A10 - 2201	BROJ PROJEKTA: 16-062020
			REDNI BROJ GRAFIČKOG PRIKAZA: 2201
			BROJ IZMIJENE: 0

RUBNJAK 18/24cm

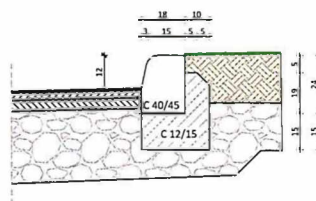

POKLOPAC

min 110

NOVI ULJEVANO-ŽELEZNI POKLOPAC
D400 promjera 60 cm

107

BETONSKA OBLAGA

~ AC 11 surf 45/80-65, AG1 M1 4 cm
~ AC 22 base 50/70, AG6 M1 6 cm
~ NEVEŽANI DROBLJENI KAMENI MATERIJAL 0/63mm (Ms>100 MN/m²) 40 cm
~ GEOTEKSTIL

[illegible]

Naziv projektnog ureda:



MOBILITA EVOLVA

Mobilita Evolva d.o.o.

Froudeova 5, 10000 Zagreb, OIB 49776278191

Naziv građevine:

**SPOJ KOLNIKA NA DIONICI AUTOCESTE A1
ZAGREB - SPLIT - DUBROVNIK
DIONICA AUTOCESTE A1 PRIJE ČVORA POSEDARJE
GRAĐEVINSKI PROJEKT
SPOJ KOLNIKA**

Strukovna odrednica projekta i
projektirani dio zahvata:

Razina razrade:

NATJEČAJNA DOKUMENTACIJA

Zajednička oznaka svih mapa:

IzP 16-062020

Broj projekta:

16-062020

Mjesto i datum:

Zagreb, kolovoz 2020.