




PROMETNI ZNAKOVI OGRANIČENJA PROMETA

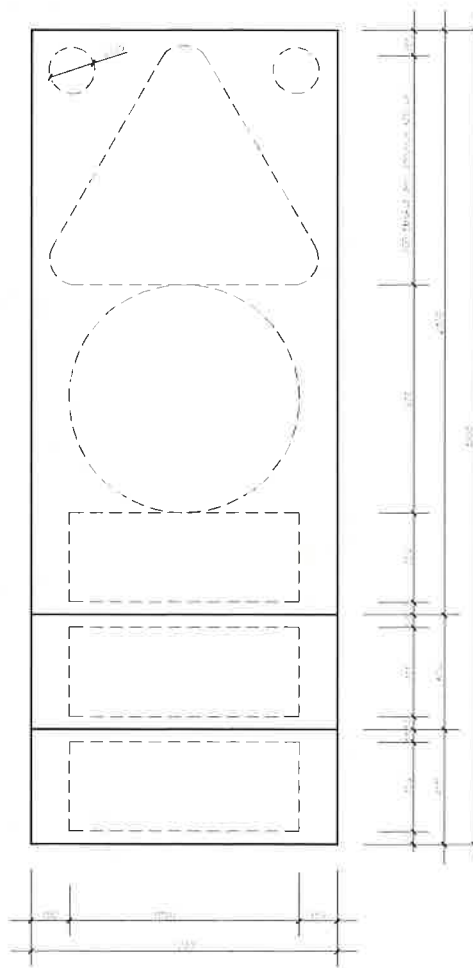

 VIATECH d.o.o. (Aranžir) 66 96 53216 Varuško Tel/Fax: +386 51 547 1207, E-mail: vialtech@vialtech.si OIB: 1074651165 IBAN: HR14 3400011165116511		
NARUČITELJ / CLIENT	PROJEKANT / DESIGNER	BRUČ PROJEKTA / CLIENT PROJECT
CESTE-RJEKA d.o.o. Industrijska zona Kukuljanovo 377 51227 Kukuljanov	Martin Abramović, dipl.inž. grad.	PR-002-05-14
GRADJEVINA / STRUCTURE	SKUPINAČ / ASSISTANTS	BRUČ PRILoge / BODY LOGS
Prilutni elaborat privatne regulacije prometa za vrijeme ulaznog vjeta na djelu autocesta A7 (Orheovica-Smilac)	Tomislav Jugo, dipl.inž. grad.	PR-002-05-14
	FAKTA PROJEKTA / DESIGNER'S OFFICE	DATA / DATE
	PROMETNI ELABORAT ZA CESTE	11 / 2014
		MJENILICA / SCALE
		1:20
		ISI / DRAWING FILE
		3.
SADELAJANCIJA / DRAWING TITLE	PROMETNI NAKOVI OGRANIČENJA PROMETA	


DETALJI IZRADE PROMETNIH ZNAKOVA (ZAKRETNi ZNAKOVI)

-detalj prihvata na stup-

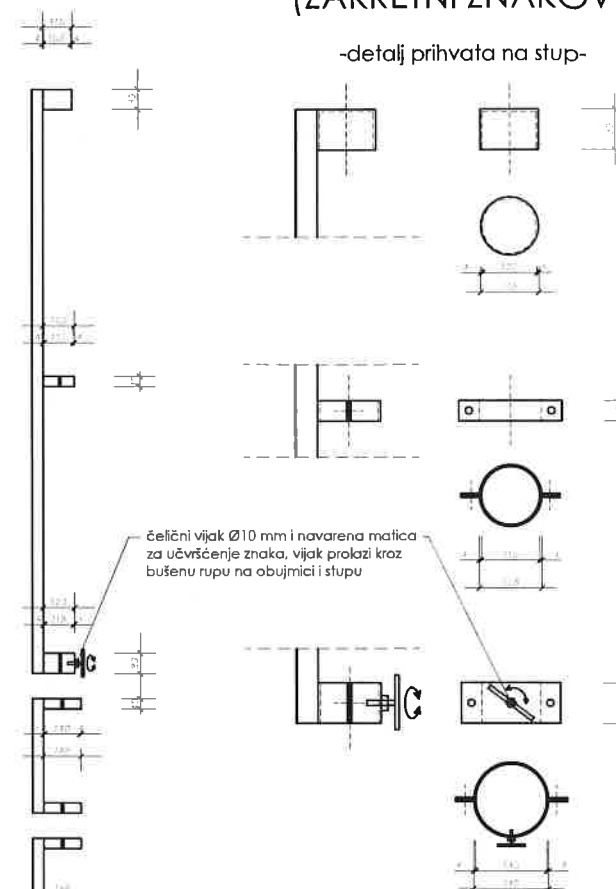
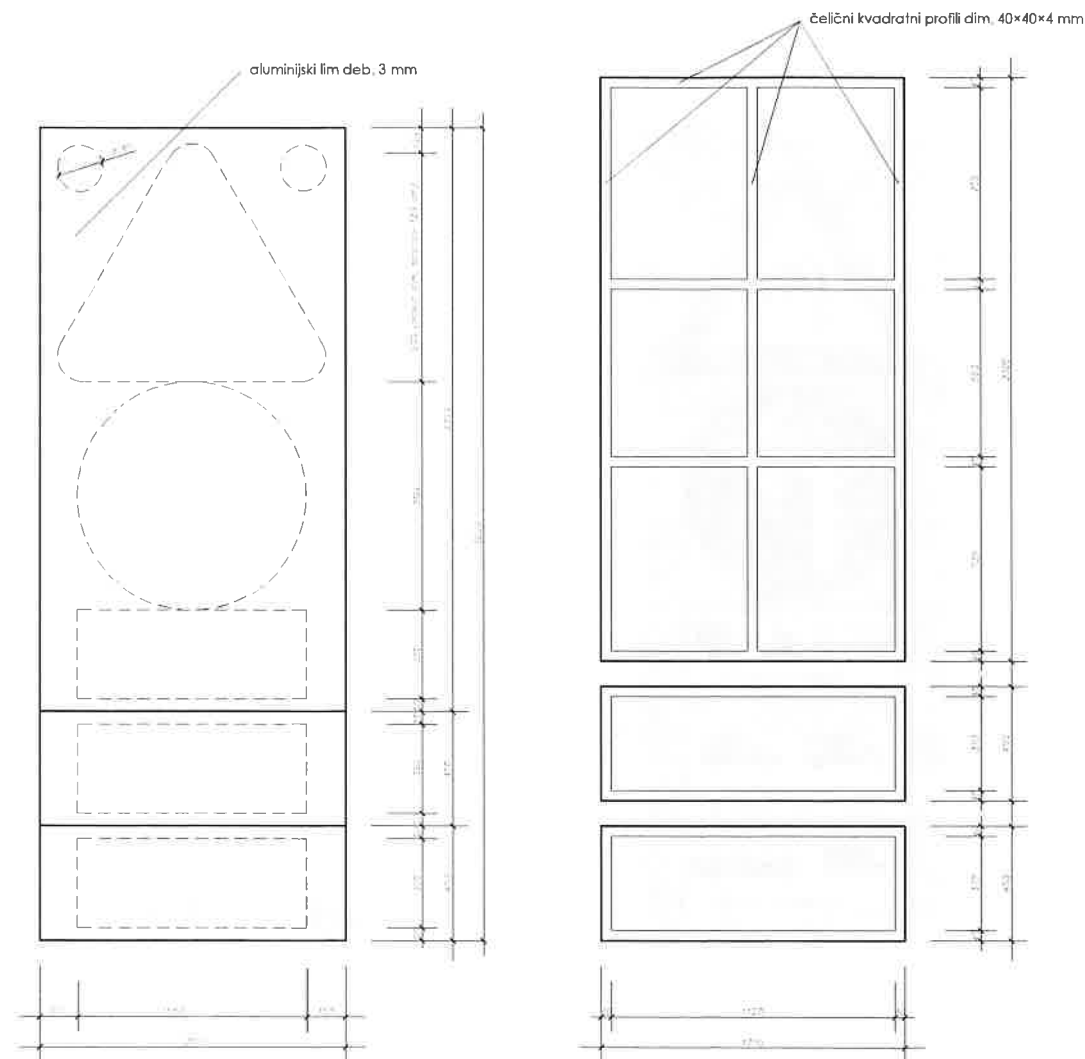


 VIATECH d.o.o. Maršićeva 96, 51210 Vrbica Tel / Fax: +385 51 47 307 E-mail: viatech@viatech.hr OIB: 787449435, IBAN: HR942340091110519721		
NARUČITELJ / CLIENT: CESTE-RIJEKA d.o.o. Industrijska zona Kukuljanovo 377 51227 Kukuljanovo	PROJEKTANT / DESIGNER: Martin Abramović, dipl.ing.građ.	PROJEKAT / PROJECT NO. / DESIGN NUMBER: PR-002-05-14
OPRAVKA / STRUCTURE: Prometni elaborat privremena regulacije prometa za vrijeme olujnog vjetrova na djelu autoceste A7 (Orehovica-Štrkaj)	SUPRUG / ASSISTANT: Tomislav Jugo, dipl.ing.građ.	PROJEKAT / PROJECT NO. / DESIGN NUMBER: PR-002-05-14 DATUM / DATE: 11 / 2014 MJERLO / SCALE: 1:20 LIST / DRAWING NO. 4
SADRŽAJ NACRTA / DRAWING TITLE	DETALJI IZRADE PROMETNIH ZNAKOVA - OKRETNi ZNAKOVI	

-detalj prihvata na stup-


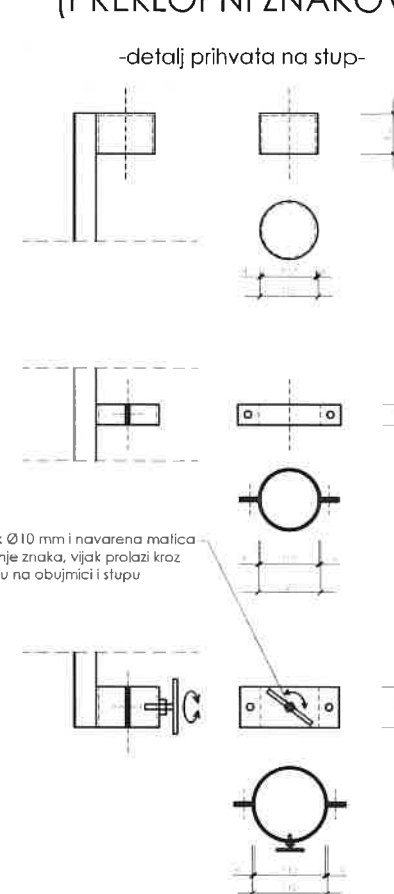


čelični vijak Ø10 mm i navarena matica
za učvršćenje znaka, vijak prolazi kroz
bušenu rupu na objumici i stupu

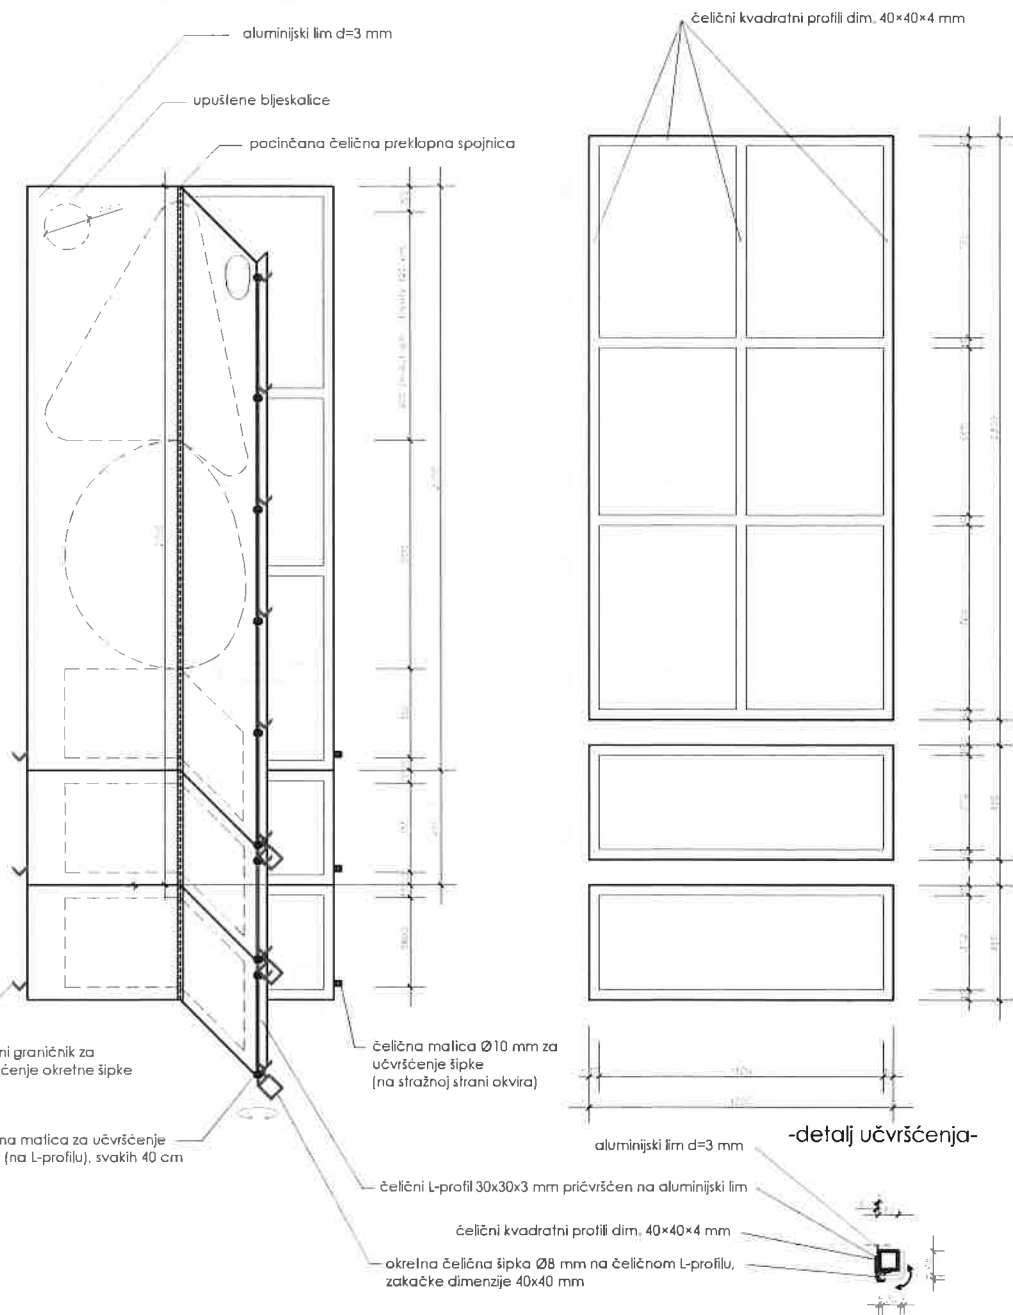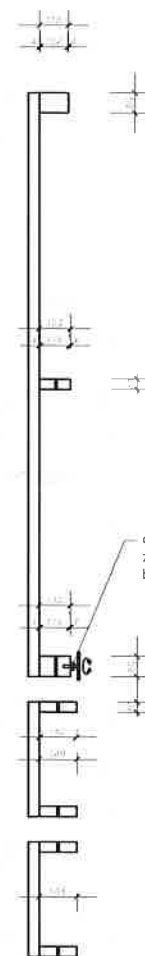

 VIATECH d.o.o. (Matični broj: N 51216 Vaučuo) Izd. / Fax: 33 742 81 34 / 33 742 81 35 Email: vatech@vatech.hr Web: 33 742 81 35 - BANI: HR42146009111051921		
POSREDOVAČ / CLIENT CESTE-RJEKA d.o.o Industrijska zona Kukuljanovo 377 51227 Kukuljanovo	PROJEKTANT / DESIGNER Martin Abramović, dipl.ingr.	BROJ PROJEKTA / DESIGN NUMBER PR-002-05-14
OPRAVKA / STRUCTURE Prilomni elaborat pripremljen u skladu s projektom za vrijeme planirane vješta na djelu autoceste A7 (Cehovica-Smilac)	SUPRORČIO / ASSISTANTS Tomislav Jugo, dipl.ingr.	POSREDOVAČ / BROKER PR-002-05-14 DATUM / DATE 11 / 2014 NAPOVRE / REMARKS --- LOK / OFFICE ADDRESS 5.
SADRŽAJ / CONTENT / DRAWING TITLE DETALJI IZRADE PROMETNIH ZNAKOVA - PREKLONNI ZNAKOVI		


DETALJI IZRADE PROMETNIH ZNAKOVA (DETALJ PRIHVATA NA STUP PORTALA)

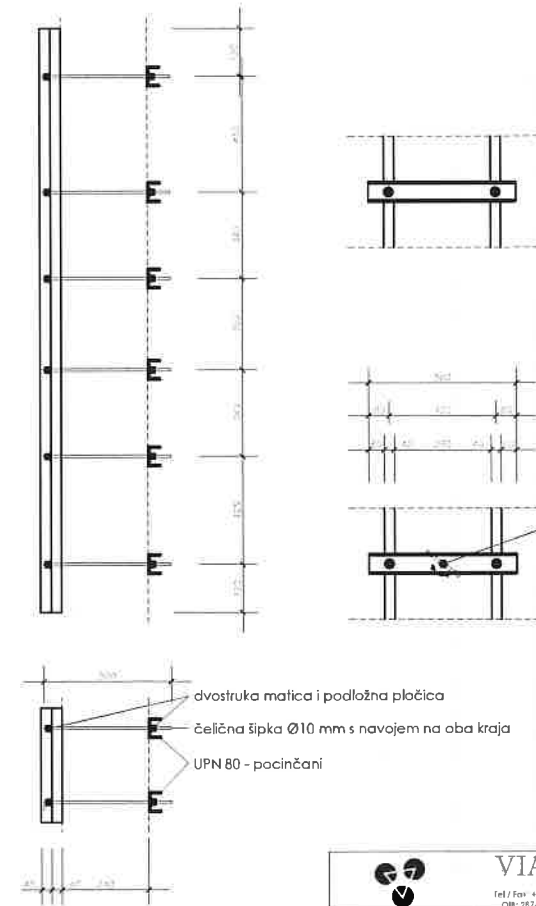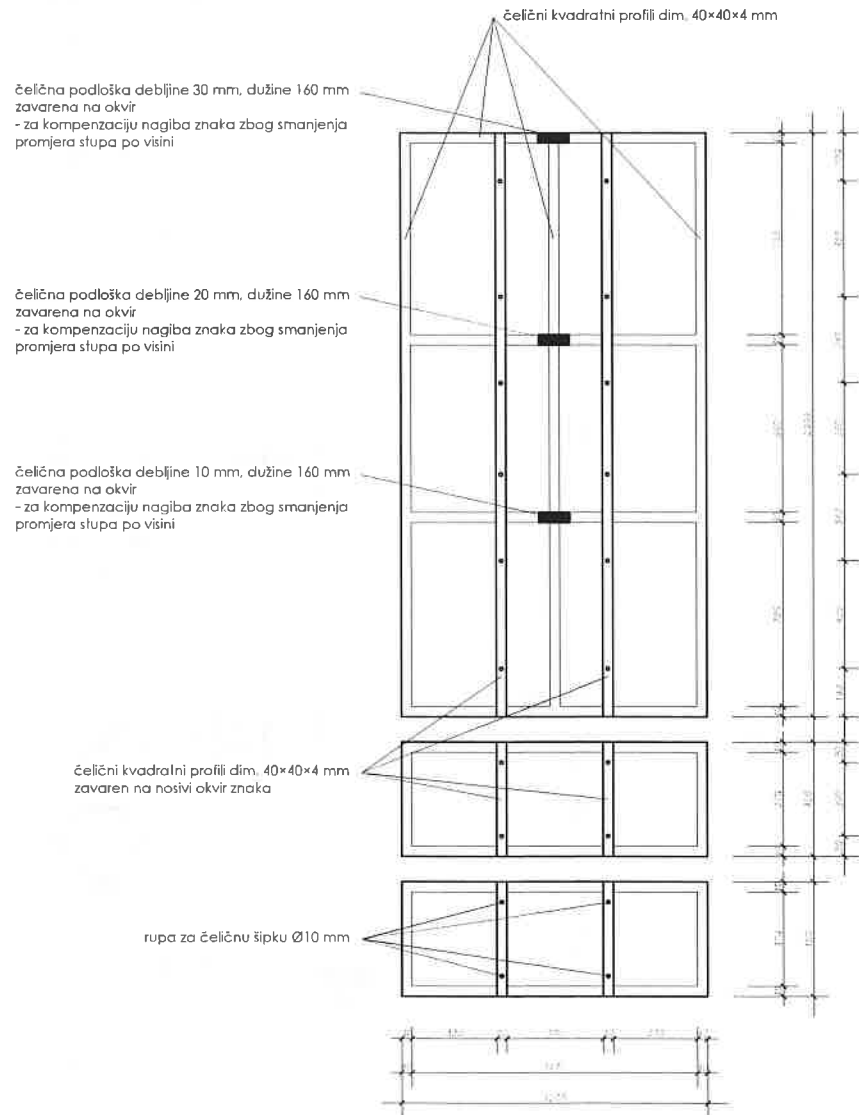


 VIATECH d.o.o. Matije Gupca 16, hr 51212 Vukovo Tel / Fax: +385 51 547 207 E-mail: viatech@viatech.hr OIB: 252485655, IBAN: HR94240001110017721		
NAPUČELO / CLIENT	PROJEKTANT / DESIGNER	BRIG PROJEKTA / DESIGN NUMBER
CESTE-RIJEKA d.o.o. Industrijska zona Kukuljanovo 377 51227 Kukuljanovo	Martin Abramović, dipl.ing.građ.	PR-002-05-14
GRADJEVINA / STRUCTURE	SURADNICI / ASSISTANTS	PROJEKTOVANJE - KODIFIKACIJA
Prometni elaborat privremene regulacije prometa za vrijeme odlučnog vjetra na djelu autoceste A7 (Orehovica-Šmilj)	Tomislav Jugo, dipl.ing.građ.	PR-002-05-14
	RAZINA PROJEKTA / DESIGN STAGE	LIST / DRAWING NO.
	PROMETNI ELABORAT ZA CESTE	11 / 2014 1:20 6.
SADRŽAJ / CONTENT	DETALJI IZRADE PROMETNIH ZNAKOVA - PRIHVAT NA PORTALE	

DETALJI IZRADE PROMETNIH ZNAKOVA

KLASIČNA MONTAŽA
- zakretna ploča znaka -

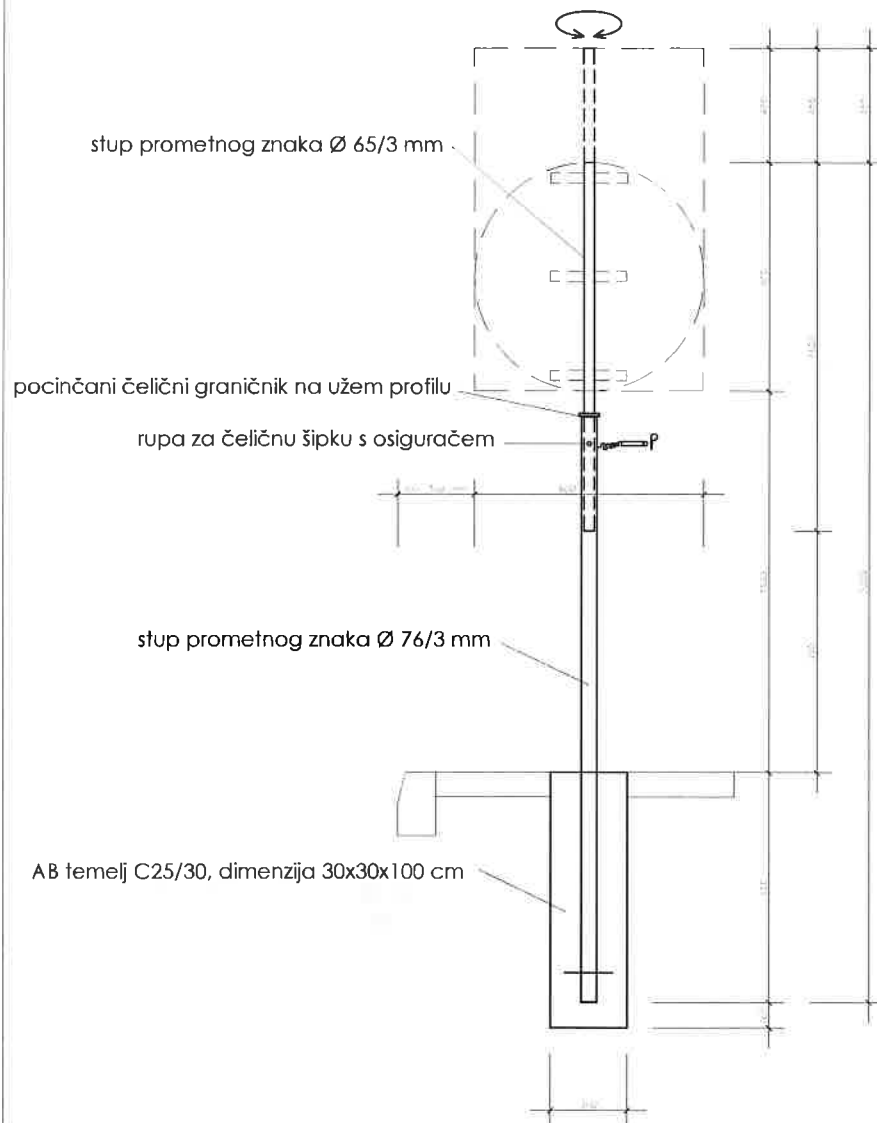


MONTAŽA NA ODBOJNU OGRADU

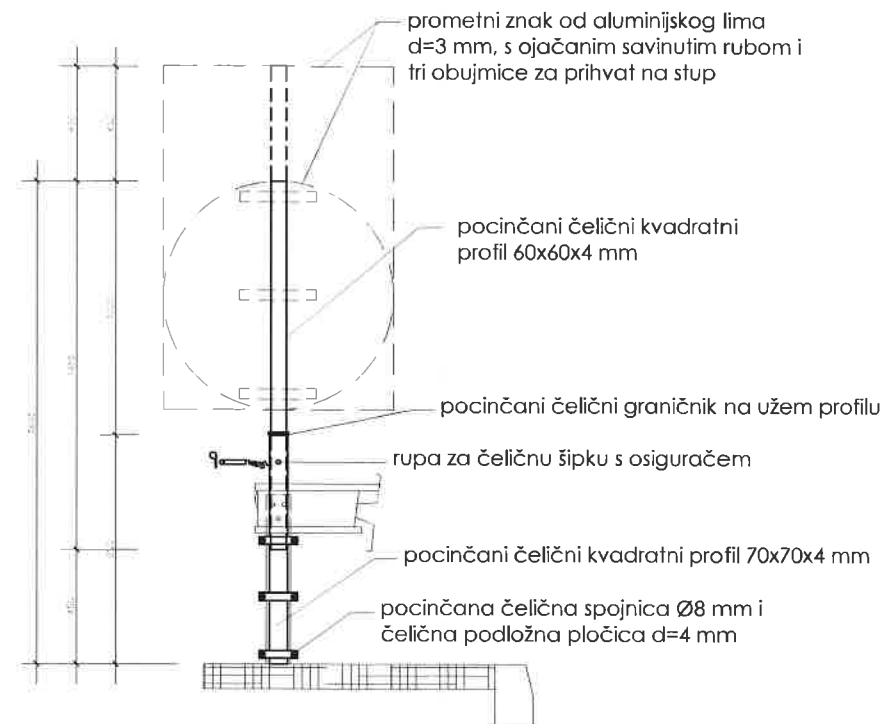



 VIATECH d.o.o. Istarski put, hr 51210 Vabunac Tel / Fax: +385 51 547 207 / Email: viatech@viatech.hr OIB: 6276936522 - BRAN: HRPA-2340061138519721		
NAPOVEDITELJ / CLIENT: CESTE-RIJEKA d.o.o. Industrijska zona Kukuljanovo 377 51227 Kukuljanovo	PROJEKTANT / DESIGNER: Martin Abramović, dipl.ing.grad.	BRČOJ PROJEKTA / DESIGN NUMBER: PR-002-05-14
GRADNJA / STRUCTURE: Panelni elaborat pripreme regulacije prometa za vrijeme odjuga Vjetra na djelu autoceste A7 (Orehovica-Smrika)	STRUKOVNI ASISTENT: Tomislav Jugo, dipl.ing.grad.	BRČOJ ZBIRKE - BOOKING: PR-002-05-14 DATA / DATE: 11 / 2014
NAZIV PROJEKTA / DESIGN NAME: PROMETNI ELABORAT ZA CESTE		MJERILU / SCALE: 1:20 LIST / DRAWING NO: 7
SADRŽAJ NACRTA / DRAWING TITLE: DETALJI IZRADE PROMETNIH ZNAKOVA		

STUP I TEMELJ ZA PROMETNI ZNAK

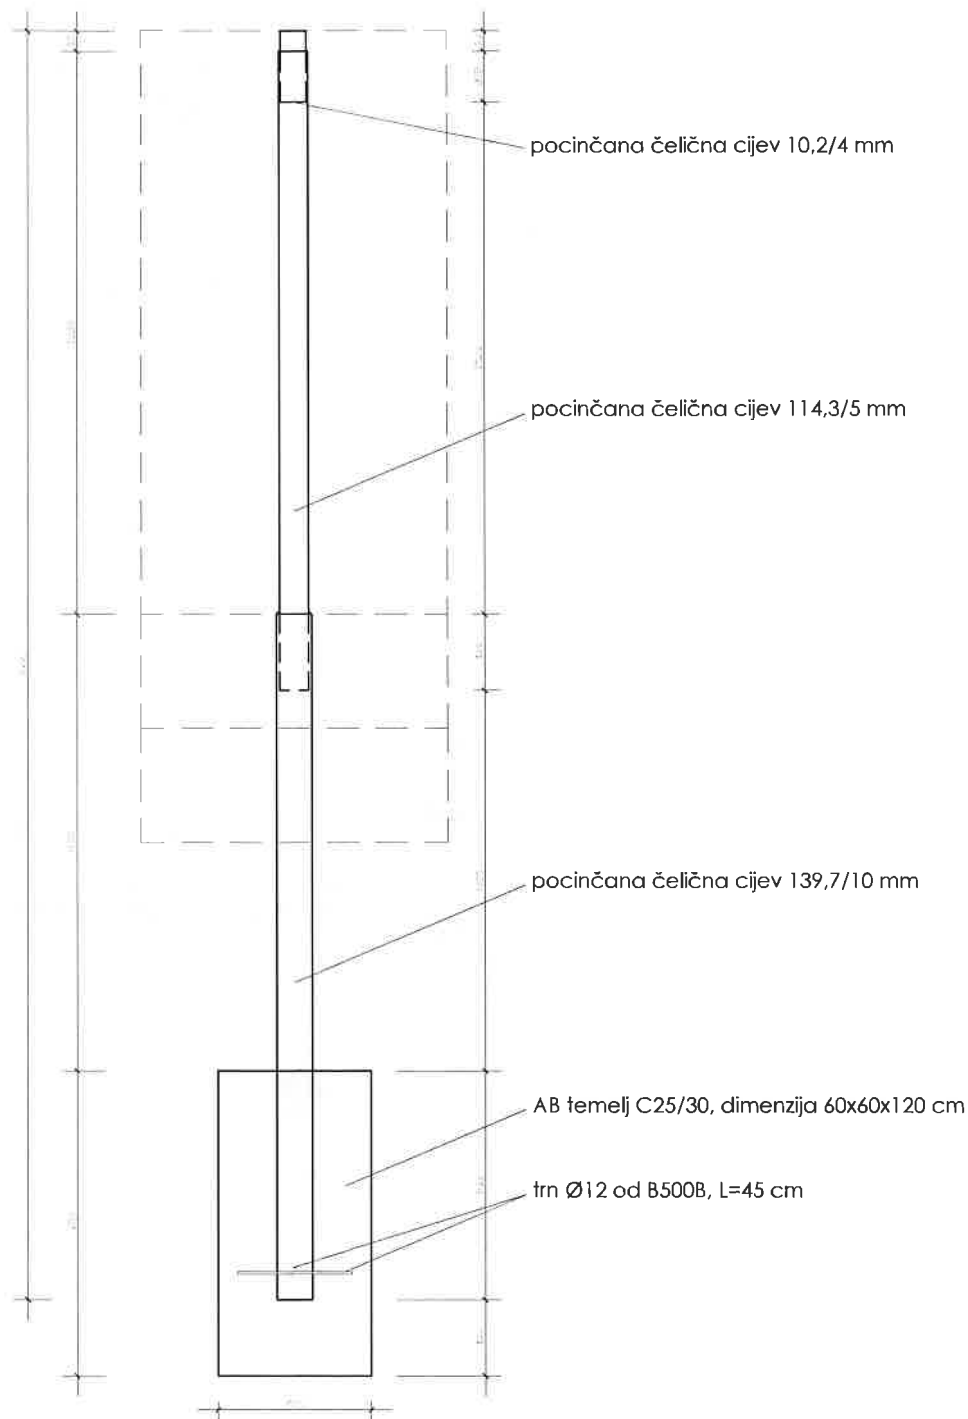

 VIATECH d.o.o. Macoški put 96, hr 51210 Vukovar Tel: +385 51 547 307 E-mail: viatech@viatech.hr OIB: 76746814525 BAH: HR9423400091110519721		
PROJEKTOVALAČ / CLIENT CESTE RIJEKA d.o.o. Industrijska zona Kukuljanovo 377 51227 Kukuljanovo	PROJEKTANT / DESIGNER Martin Abramović, diplomirani inženjer	BROJ PROJEKTA / DESIGN NUMBER PR-002-05-14
OPIS / DESCRIPTION Prometni elaborat pripreme regulacije prometa za vrijeme olujnog vjeha na djelu autoceste A7 (Orehovica-Smrtak)	SUPROJEKTOVALAČ / ASSOCIATE Tomislav Jugo, diplomirani inženjer	BROJ KATALOGA - BODY NO PR-002-05-14 DATUM / DATE 11 / 2014
SKALA / SCALE PROMETNI ELABORAT ZA CESTE	SKALA / SCALE 1:20 LIST / DRAWING NO 8	
SADRŽAJ NACRTA / DRAWING TITLE STUP ZA PROMETNI ZNAK		


ARMATURA TEMELJA STUPA

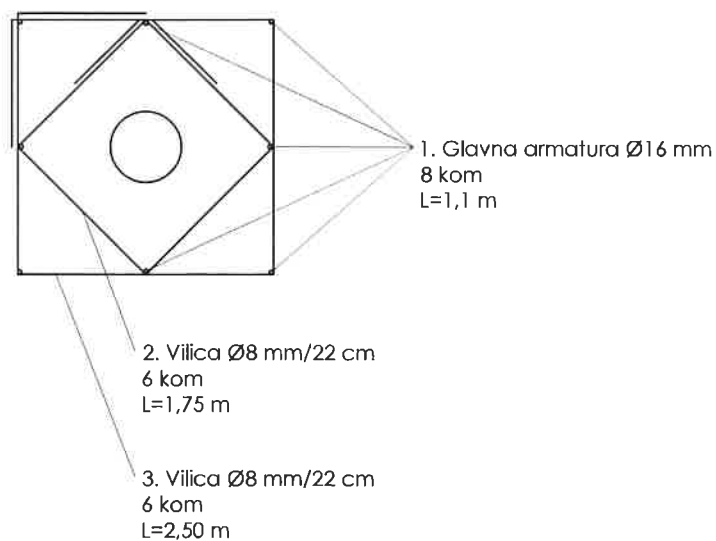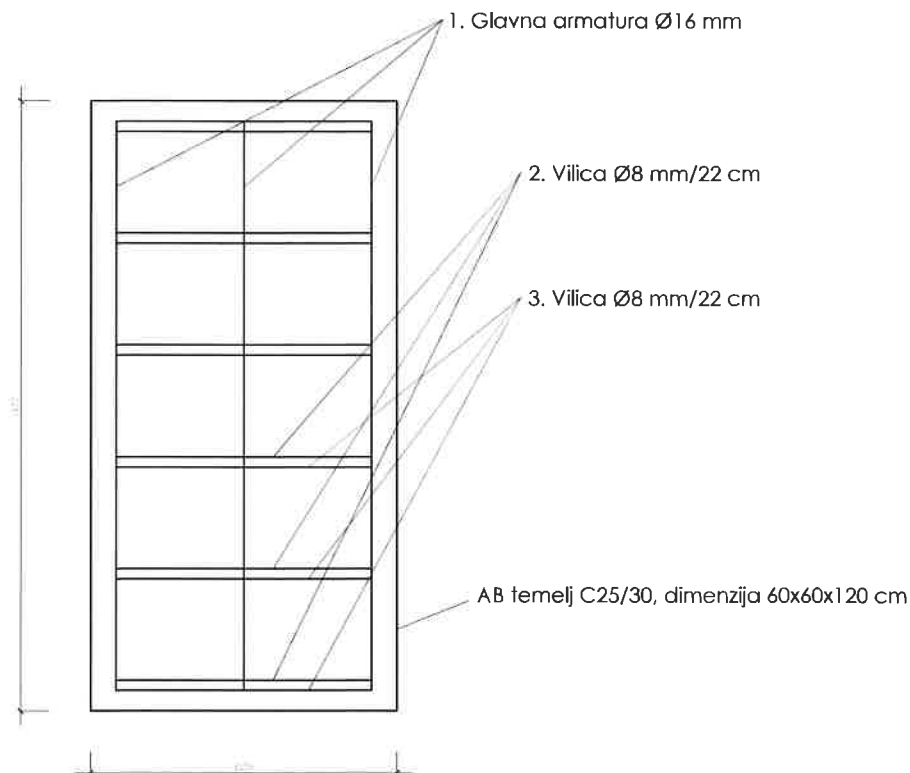


1. Glavna armatura Ø16 mm



3. Vilica Ø8 mm/22 cm

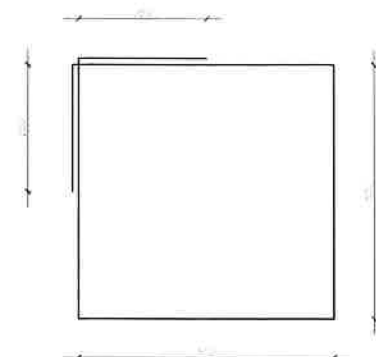

2. Vilica Ø8 mm/22 cm

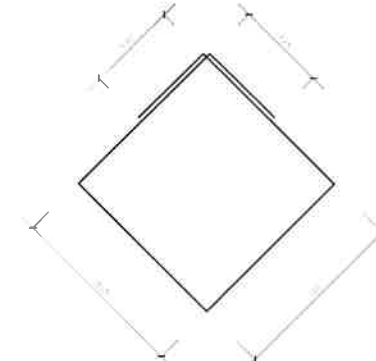

 VIATECH d.o.o. Munčaji 96, hr 5121 e Vidovo Tel./ Fax: +385 51 547 407, E-mail: viatech@viatech.hr OIB: 634545123456789, IBAN: HR15240123456789		
NARUČITELJ / CLIENT: CESTE-RIJEKA d.o.o. Industrijska zona Kukuljanovo 377 51227 Kukuljanovo	PROJEKTANT / DESIGNER: Martin Abramović, dipl.ing. grad.	BRIG. PROJEKTA / DESIGN NUMBER: PR-002-05-14
OPREMLJENJE / STRUCTURE: Prometni elaborat privremene regulacije prometa za vrijeme alijskog vjetra na djelu autoceste A7 (Orehovica-Smilak)	SVJEDOK / ASSIGNED: Tomislav Jugo, dipl.ing. grad.	PROJEKCIJE-BOOK NO PR-002-05-14 DATA / DATE 11 / 2014
RAZINA PROJEKTA / DESIGN STAGE PROMETNI ELABORAT ZA CESTE		MJERLO / SCALE 1:10 LIST / DRAWING NO 9
SADRŽAJ NACRTA / DRAWING TITLE ARMATURA TEMELJA STUPA		

