



		Telefon: 011 271-10 Fax: 011 271-44 e-pošta: geoprojekt@geoprojekt.hr URL: www.geoprojekt.hr OIB: 25623466485 ŠIC: HR521620X IBAN: HR532390011100329660
INVESTITOR: HRVATSKE AUTOCESTE d.o.o. ZAGREB, Širočina 4	RAZINA PROJEKTA: GLAVNI PROJEKT VRSTA PROJEKTA: GRAĐEVINSKI PROJEKT	
GRADEVINA: AUTOCESTA A5, DIONICA GRANICA MAĐARSKE - BELI MANASTIR		
SADRŽAJ: GRAĐEVINSKA SITUACIJA		
PROJEKTANT: mr.sc. Boris Vidak, dipl.ing.grad.	ZOP: A_GM - BM	
	OZNAKA PROJEKTA: - BROJ MAPE: - OZNAKA MAPE: -	
SURADNICI: Nikolina Rakić, mag.ing.aedif.	PRILOG br.: 2.2. list 1 M.JERILO: 1:1000 M.JESTO I DATUM: Split, travanj 2021.	

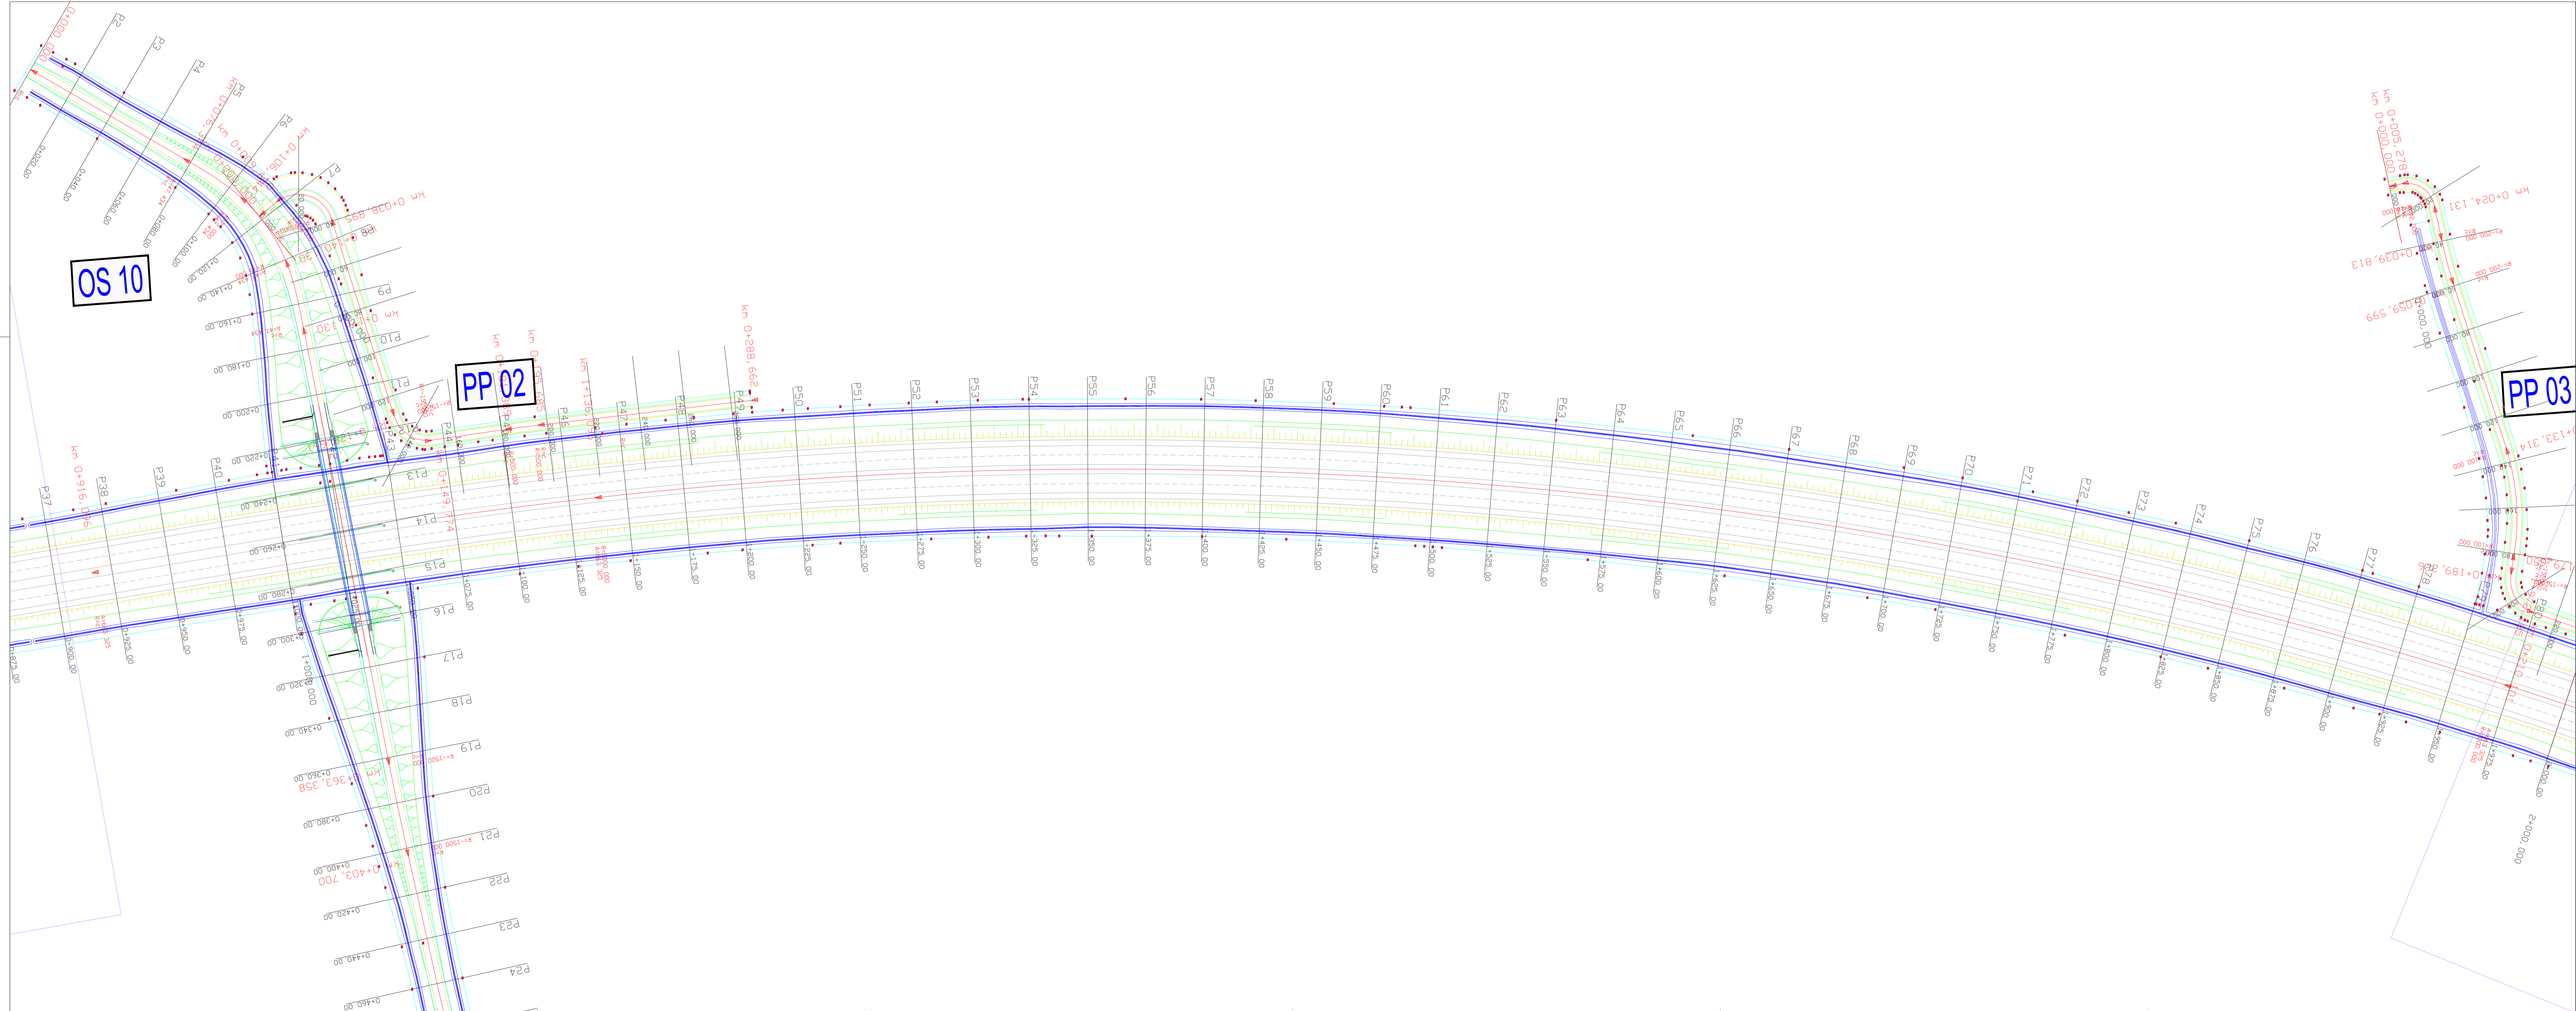

		Telefon: 01 279110 Fax: 01 279114 e-pošta: geoprojekt@geoprojekt.hr URL: www.geoprojekt.hr OIB: 330346451 IBAN: HR30330011101020964	
INVESTITOR:	HRVATSKE AUTOCESTE d.o.o. ZAGREB, Širolina 4	RAZINA PROJEKTA:	GLAVNI PROJEKT
GRABEVINA:	AUTOCESTA A5, DIONICA GRANICA MAĐARSKE - BELI MANASTIR	VRSTA PROJEKTA:	GRABEVINSKI PROJEKT
SADRŽAJ: GRABEVINSKA SITUACIJA			
PROJEKTANT:	mr.sc. Boris Vidak, dipl.ing.grad.	ZOP:	A_GM - BM
		OZNAKA PROJEKTA:	-
		BROJ MAPE:	-
		OZNAKA MAPE:	-
SURADNICI:	Nikolina Rakić, mag.ing.aedif.	PRILOG br.:	2.2. list 2
		MAŠTERLO:	1:1000
		MJESTO I DATUM:	Split, travanj 2021.

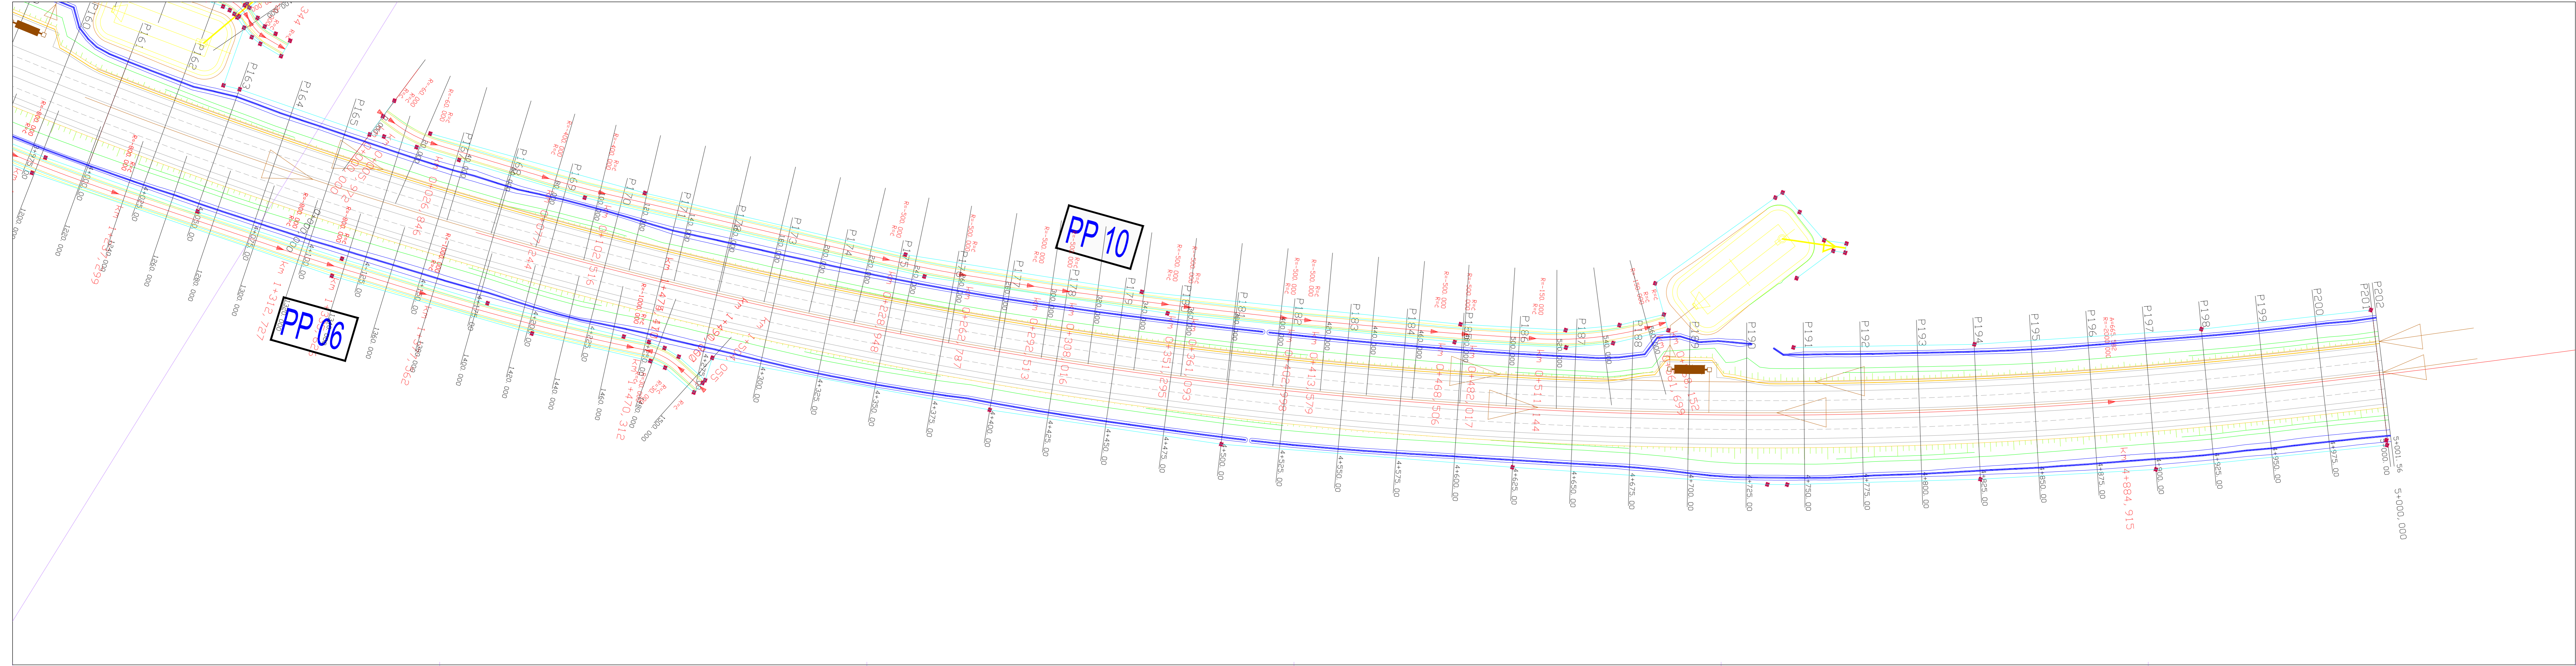

geoprojekt
 Dioničko društvo za geodetsko poslovanje, građevinsko projektiranje i nadzor
 Suhošćanska 43, 21000 Šplit, Hrvatska

Tel/fax: 021 277-110
 021 277-144
 e-pošta: geoprojekt@geoprojekt.hr
 URL: www.geoprojekt.hr
 OIB: 2562166645
 IBAN: HR602602011000399660

INVESTITOR:	HRVATSKE AUTOCESTE d.o.o. ZAGREB, Širolina 4	RAZINA PROJEKTA:	GLAVNI PROJEKT
GRAĐEVINA:	AUTOCESTA A5, DIONICA GRANICA MAĐARSKE - BELI MANASTIR	VRSTA PROJEKTA:	GRAĐEVINSKI PROJEKT

SADRŽAJ:

GRAĐEVINSKA SITUACIJA

PROJEKTANT:	mr.sc. Boris Vidak, dipl.ing.grad.	ZOP:	A_GM - BM
		OZNAKA PROJEKTA:	-
		BROJ MAPE:	-
		OZNAKA MAPE:	-
SURADNICI:	Nikolina Rakic, mag.ing.aedif.	PRILOG br.:	2.2. list 5
		MJERILO:	1:1000
		MJESTO I DATUM:	Šplit, travanj 2021.