

TEMPUS PROJEKT d.o.o.

Sjedište: Vile Velebita 22
Ured: Avenija Većeslava Holjevca 20
10000 Zagreb, Hrvatska
OIB: 83410885610

Investitor:**HRVATSKE AUTOCESTE d.o.o.**

Za upravljanje, građenje i održavanje autocesta
Širolina 4, Zagreb
OIB:57500462912

Građevina: **AUTOCESTA A7 KRIŽIŠĆE – ŽUTA LOKVA
DIONICA SELCE – NOVI VINODOLSKI od km 17+500,00 do km 25+144,552
Etapla 3 – Faza 1. - Izgradnja lijevog objekta vijadukta „Ričina“**

Lokacija građevine: **k.o. Novi**

Zajednička oznaka projekta: **TP – 010/18**

Mapa: **OB-0010 Svezak 3/3
r.br. 02/04**

Razina projekta: **GLAVNI PROJEKT**

Strukovna odrednica projekta: **GRAĐEVINSKI PROJEKT**

Broj projekta: **TP-007/20**

Projektirani dio građevine: **VIJADUKT RIČINA – LIJEVI OBJEKT**

Glavni projektant: **TINA ERCEG, mag.ing.aedif., G4607**

Projektant: **mr. sc. Damir Tkalčić, dipl. ing. građ., G2929**

**DAMIR
TKALČIĆ**

Digitally signed by DAMIR TKALČIĆ
DN: c=HR, o=HRVATSKA KOMORA
INŽENJERA GRAĐEVINARSTVA,
2.5.4.97=VATHR-65080653676,
ou=Identification, sn=TKALČIĆ,
givenName=DAMIR,
serialNumber=PNOHR-75984079483,
cn=DAMIR TKALČIĆ
Date: 2021.09.07 10:31:51 +02'00'

Suradnici: **Darinko Velan, dipl.ing.građ.
Jasmina Hodžić, dipl. ing. građ.
Maja Špoljarić, mag.ing.aedif.
Marija Janeš, mag.ing.aedif.
Lucija Stanić, mag.ing.aedif.**

Direktor : **mr.sc. DAMIR TKALČIĆ, dipl.ing.građ.**

**DAMIR
TKALČIĆ**

Digitally signed by DAMIR
TKALČIĆ
DN: c=HR, o=HRIDCA,
ou=Signature, sn=TKALČIĆ,
givenName=DAMIR,
serialNumber=PNOHR-7598407
9483, cn=DAMIR TKALČIĆ
Date: 2021.09.07 12:55:25
+02'00'

Mjesto i datum : **Zagreb, srpanj 2021.**

Stranica za ovjeru Revidenta:

**ZLATKO
ŠAVOR**

Digitally signed by ZLATKO ŠAVOR
DN: c=HR, o=HRVATSKA KOMORA
INŽENJERA GRAĐEVINARSTVA,
2.5.4.97=VATHR-65080653676,
ou=Identification, sn=ŠAVOR,
givenName=ZLATKO,
serialNumber=PNOHR-381355345
48, cn=ZLATKO ŠAVOR
Date: 2021.09.06 16:24:46 +02'00'



Izrađivač:	TEMPUS PROJEKT D.O.O. Av. Većeslava Holjevca 20 10 000 Zagreb, Hrvatska
Građevina:	AUTOCESTA A7 KRIŽIŠĆE – ŽUTA LOKVA DIONICA SELCE – NOVI VINODOLSKI od km 17+500,00 do km 25+144,552 Etapa 3 – Faza 1. - Izgradnja lijevog objekta vijadukta „Ričina“
Dio građevine:	VIJADUKT RIČINA – LIJEVI OBJEKT
Mapa:	OB-0010 Svezak 3/3 r.br. 02/04
Razina i struka projekta:	GLAVNI GRAĐEVINSKI PROJEKT
Zajednička oznaka projekta:	TP – 010/18
Broj projekta:	TP-007/20

A OPĆI DIO

Mjesto i datum: Zagreb, srpanj 2021.



Izrađivač: TEMPUS PROJEKT D.O.O.
Av. Većeslava Holjevca 20
10 000 Zagreb, Hrvatska

Građevina: AUTOCESTA A7 KRIŽIŠĆE – ŽUTA LOKVA
DIONICA SELCE – NOVI VINODOLSKI od km 17+500,00 do km 25+144,552
Etapla 3 – Faza 1. - Izgradnja lijevog objekta vijadukta „Ričina“

Dio građevine: VIJADUKT RIČINA – LIJEVI OBJEKT

Mapa: OB-0010 Svezak 3/3
r.br. 02/4

Razina i struka projekta: GLAVNI GRAĐEVINSKI PROJEKT

Zajednička oznaka projekta: TP – 010/18

Broj projekta: TP-007/20

0101 OPĆI SADRŽAJ

Mjesto i datum: Zagreb, srpanj 2021.



OPĆI SADRŽAJ

GRUPA	NAZIV GRUPE PROJEKATA
A	OPĆI PRILOZI
OB	PROJEKTI OBJEKATA
GT	GEOTEHNIČKI DIJELOVI GRAĐEVINSKIH PROJEKATA
I	PROJEKTI INSTALACIJA



MAPA	NAZIV PODGRUPE (MAPE) GLAVNOG PROJEKTA
------	--

A – Opći prilozi

- | | |
|----------|--|
| A – 0010 | OPĆI PRILOZI
popis projekata, opis građevine, rekapitulacija troškova građenja, lokacijska dozvola, situacija građevine – mapa 01 / 04
PROJEKTANT: TINA ERCEG, mag.ing.aedif., G4607 |
|----------|--|

OB – Projekti objekata

- | | |
|-----------|--|
| OB – 0010 | GRAĐEVINSKI PROJEKT VIJADUKTA RIČINA – LIJEVI OBJEKT
Opći i tehnički dio – mapa 02 / 04 – svezak 1/3
PROJEKTANT: mr.sc. DAMIR TKALČIĆ, dip.ing.građ., G2929 |
| OB – 0010 | GRAĐEVINSKI PROJEKT VIJADUKTA RIČINA – LIJEVI OBJEKT
Opći i tehnički dio – mapa 02 / 04 - -svezak 2/3
PROJEKTANT: mr.sc. DAMIR TKALČIĆ, dip.ing.građ., G2929 |
| OB – 0010 | GRAĐEVINSKI PROJEKT VIJADUKTA RIČINA – LIJEVI OBJEKT
Opći i grafički dio – mapa 02 / 04 – svezak 3/3
PROJEKTANT: mr.sc. DAMIR TKALČIĆ, dip.ing.građ., G2929 |

GT – Geotehnički istražni radovi i geotehnički projekti

- | | |
|-----------|---|
| GT – 0020 | GEOTEHNIČKI DIO GRAĐEVINSKOG PROJEKTA LIJEVOG OBJEKTA VIJADUKTA RIČINA
Opći, tehnički i grafički dio – mapa 03 / 04
PROJEKTANT: JURE ŠIMOVIĆ, mag.ing.aedif., G5063/1 |
|-----------|---|

I – Projekti instalacija

- | | |
|----------|--|
| I – 0010 | ELEKTROTEHNIČKI PROJEKT UZEMLJENJA VIJADUKTA
Opći, tehnički i grafički dio – mapa 04 / 04
PROJEKTANT: LJUBOMIR PERUŠIĆ, bacc.ing.el., E306 |
|----------|--|



Izrađivač:	TEMPUS PROJEKT D.O.O. Av. Većeslava Holjevca 20 10 000 Zagreb, Hrvatska
Građevina:	AUTOCESTA A7 KRIŽIŠĆE – ŽUTA LOKVA DIONICA SELCE – NOVI VINODOLSKI od km 17+500,00 do km 25+144,552 Etapla 3 – Faza 1. - Izgradnja lijevog objekta vijadukta „Ričina“
Dio građevine:	VIJADUKT RIČINA – LIJEVI OBJEKT
Mapa:	OB-0010 Svezak 3/3 r.br. 02/04
Razina i struka projekta:	GLAVNI GRAĐEVINSKI PROJEKT
Zajednička oznaka projekta:	TP – 010/18
Broj projekta:	TP-007/20

0102 SADRŽAJ MAPE

Mjesto i datum: Zagreb, srpanj 2021.



SADRŽAJ MAPE

Stranica

SVEZAK 1-3

Naslovnica.....	1
A OPĆI DIO	3
0101 Opći sadržaj.....	4
0102 Sadržaj mape.....	8
0103 Izjava projektanta.....	11
B TEHNIČKI DIO	21
0201 Tehnički opis.....	22
0202 Program kontrole i osiguranja kvalitete.....	28
0203 Posebni tehnički uvjeti gradnje i gospodarenje otpadom	56
0204 Dokaz o ispunjavanju temeljnih i drugih zahtjeva – statički izračun – prvi dio	59

SVEZAK 2-3

Naslovnica.....	1
A OPĆI DIO	3
0101 Opći sadržaj.....	4
0102 Sadržaj mape	8
B TEHNIČKI DIO	11
0205 Dokaz o ispunjavanju temeljnih i drugih zahtjeva – statički izračun – drugi dio	12
0206 Iskaz procijenjenih troškova građenja.....	413

SVEZAK 3-3

Naslovnica.....	1
A OPĆI DIO	3
0101 Opći sadržaj.....	4
0102 Sadržaj mape.....	8
C GRAFIČKI DIO	mjerilo
0901 Situacija	1:1000
1001 Uzdužni profil	1:2000/200



1201	Tlocrt.....	1:500
1301	Uzdužni presjek	1:500
1401	Karakteristični poprečni presjek.....	1:50
1801	Pogled	1:500
2001	Presjek kroz upornjak U0 - 1/2	1:100
2002	Presjek kroz upornjak U0 - 2/2	1:100
2003	Presjek kroz upornjak U19 - 1/2.....	1:100
2004	Presjek kroz upornjak U19 - 2/2	1:100
2101	Presjek kroz stupište S1	1:100
2102	Presjek kroz stupište S2.....	1:100
2103	Presjek kroz stupište S3.....	1:100
2104	Presjek kroz stupište S4.....	1:100
2105	Presjek kroz stupište S5.....	1:100
2106	Presjek kroz stupište S6	1:100
2107	Presjek kroz stupište S7	1:100
2108	Presjek kroz stupište S8	1:100
2109	Presjek kroz stupište S9	1:100
2110	Presjek kroz stupište S10.....	1:100
2111	Presjek kroz stupište S11.....	1:100
2112	Presjek kroz stupište S12	1:100
2113	Presjek kroz stupište S13	1:100
2114	Presjek kroz stupište S14	1:100
2115	Presjek kroz stupište S15	1:100
2116	Presjek kroz stupište S16	1:100
2117	Presjek kroz stupište S17	1:100
2118	Presjek kroz stupište S18	1:100
2301	Uzdužni raspored debljine čeličnih limova	1:500
2302	Redoslijed postavljanja montažnih ploča kolnika	1:500
3601	Oprema vijadukta - odvodnja.....	1:500
3602	Oprema vijadukta - shema ležajeva.....	1:500
3603	Oprema vijadukta - burobran.....	1:500, 1:50, 1:10



Izrađivač: TEMPUS PROJEKT D.O.O.
Av. Većeslava Holjevca 20
10 000 Zagreb, Hrvatska

Građevina: AUTOCESTA A7 KRIŽIŠĆE – ŽUTA LOKVA
DIONICA SELCE – NOVI VINODOLSKI od km 17+500,00 do km 25+144,552
Etapla 3 – Faza 1. - Izgradnja lijevog objekta vijadukta „Ričina“

Dio građevine: VIJADUKT RIČINA – LIJEVI OBJEKT

Mapa: OB-0010 Svezak 3/3
r.br. 02/04

Razina i struka projekta: GLAVNI GRAĐEVINSKI PROJEKT

Zajednička oznaka projekta: TP – 010/18

Broj projekta: TP-007/20

C GRAFIČKI DIO

Mjesto i datum: Zagreb, srpanj 2021.




Popis nacrt.....		mjerilo
0901	Situacija	1:1000
1001	Uzdužni profil	1:2000/200
1201	Tlocrt.....	1:500
1301	Uzdužni presjek	1:500
1401	Karakteristični poprečni presjek.....	1:50
1801	Pogled	1:500
2001	Presjek kroz upornjak U0 - 1/2	1:100
2002	Presjek kroz upornjak U0 - 2/2	1:100
2003	Presjek kroz upornjak U19 - 1/2	1:100
2004	Presjek kroz upornjak U19 - 2/2	1:100
2101	Presjek kroz stupašte S1	1:100
2102	Presjek kroz stupašte S2.....	1:100
2103	Presjek kroz stupašte S3.....	1:100
2104	Presjek kroz stupašte S4.....	1:100
2105	Presjek kroz stupašte S5.....	1:100
2106	Presjek kroz stupašte S6	1:100
2107	Presjek kroz stupašte S7.....	1:100
2108	Presjek kroz stupašte S8	1:100
2109	Presjek kroz stupašte S9	1:100
2110	Presjek kroz stupašte S10	1:100
2111	Presjek kroz stupašte S11.....	1:100
2112	Presjek kroz stupašte S12	1:100
2113	Presjek kroz stupašte S13	1:100
2114	Presjek kroz stupašte S14	1:100
2115	Presjek kroz stupašte S15	1:100
2116	Presjek kroz stupašte S16	1:100
2117	Presjek kroz stupašte S17	1:100
2118	Presjek kroz stupašte S18	1:100
2301	Uzdužni raspored debljine čeličnih limova	1:500
2302	Redoslijed postavljanja montažnih ploča kolnika	1:500
3601	Oprema vijadukta - odvodnja.....	1:500
3602	Oprema vijadukta - shema ležajeva.....	1:500
3603	Oprema vijadukta - burobran	1:500, 1:50, 1:10



MATERIJAL				
Dio mosta	Čvrstoća betona	Čelik	Razred izloženosti	Zaštitni sloj (mm)
Podložni beton	C12/15		X0	-
Piloti	C30/37		XC2	100
Temelji	C30/37		XC2	50
Prijelazna ploča	C25/30		XC2	50
Upornjak	C30/37		XC2	50
Krilo upornjaka	C30/37		XC2	50
Stup i naglavnica stupa	C40/50		XC4, XD1; XS1, XF2	50
Ležajni blok	C35/45		XC1	40
Ploča	C45/55		XC4, XD3, XS1, XF4	50
Rubnjaci	C40/50			
Moždanici		S355		
Tlačni elementi		S355J2+N		
Vlačni elementi debljine <30 mm		S355J2+N		
Vlačni elementi debljine >30 mm		S355J2N/M		

IZMJENA BR.		DATUM	POTPIS	OPIS
SADRŽAJ:		SITUACIJA		
INVESTITOR:	HRVATSKE AUTOCESTE d.o.o.			OB-0010
	za upravljanje, građenje i održavanje autocesta			VIJADUKT RIČINA - LIJEVI OBJEKT
GRAĐEVINA:	AUTOCESTA A7 KRIŽIŠĆE - ŽUTA LOKVA			TP-010/18
	DIONICA SELCE - NOVI VINODOLSKI			TP-07/20
RAZINA PROJEKTA:	OBILAZNICA NOVOG VINODOLSKOG			1 : 1000
	Etapa 3 – Faza 1.			srpanj 2021.
STRUKOVNA ODREDNICA :		GLAVNI PROJEKT		OZNAKA DOKUMENTA:
		GRAĐEVINSKI PROJEKT		TP - NV - GP - OB- 0010 - 0901 - A


UZDUŽNI PROFIL M 1:2000/200
VIJADUKT RIČINA L=1056,80m
1+768,000 km - 2+824,800 km

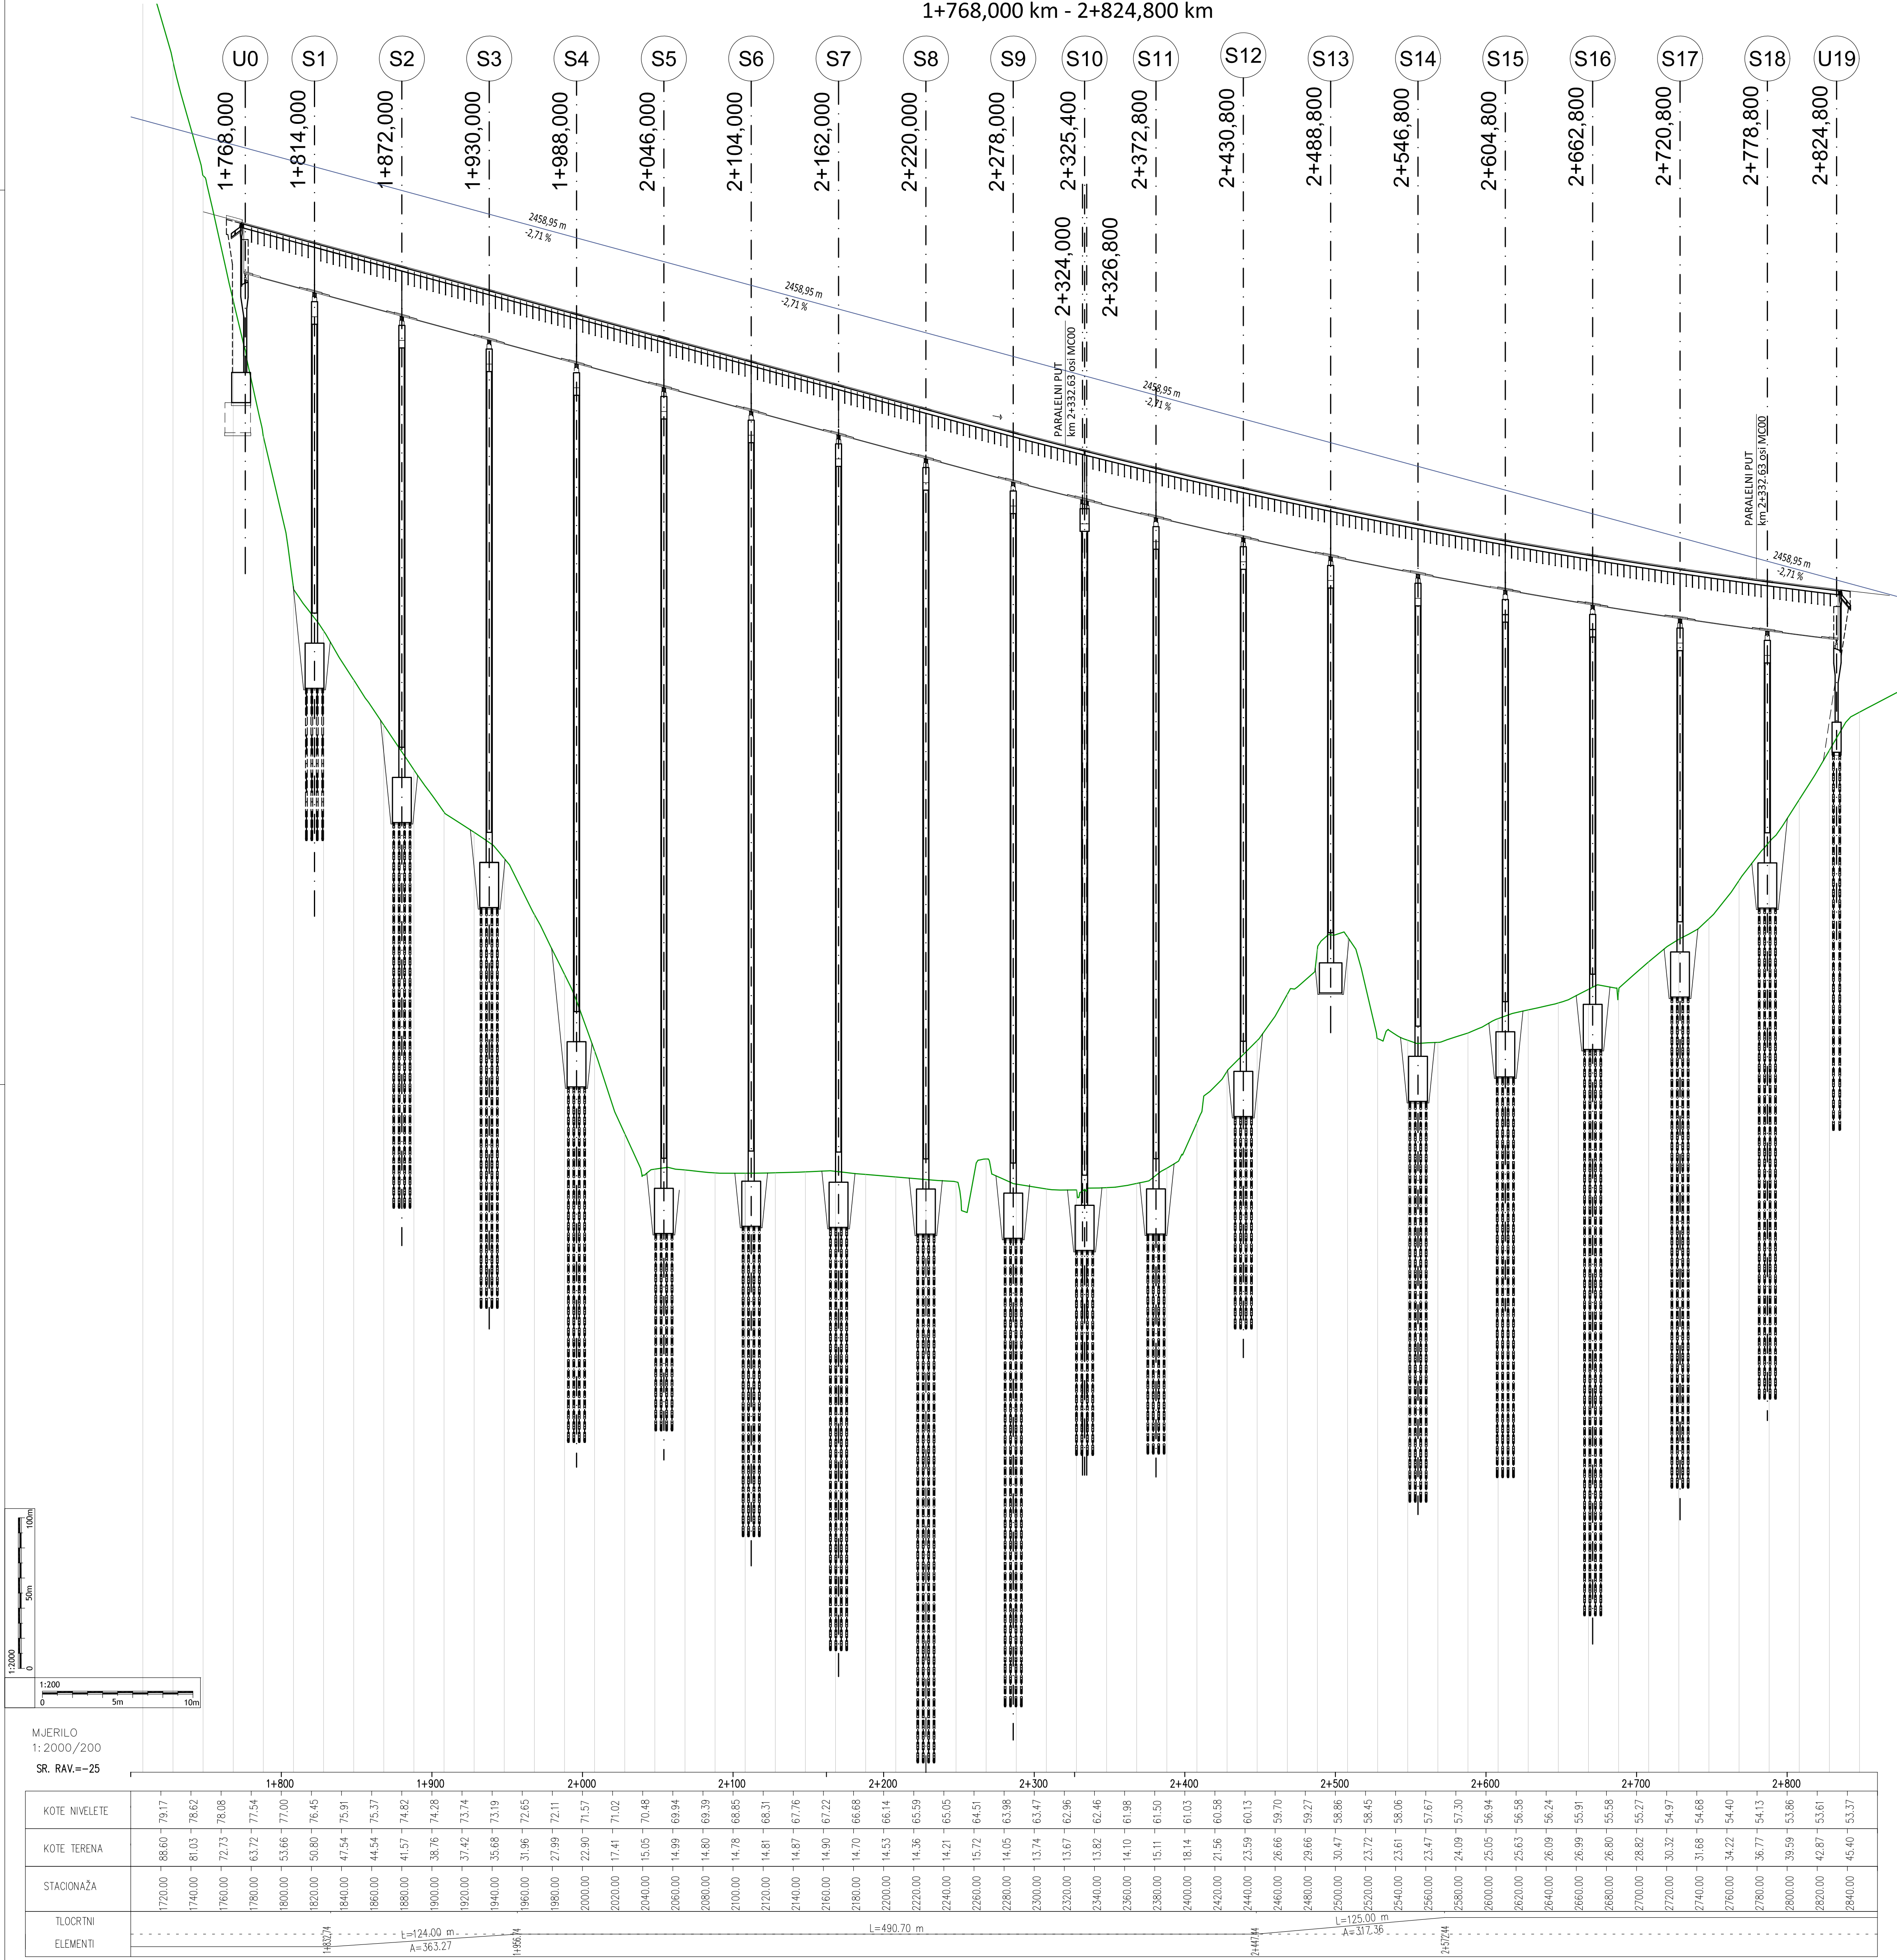

MATERIJAL				
Dio mosta	Čvrstoća betona	Čelik	Razred izloženosti	Zaštitni sloj (mm)
Podložni beton	C12/15		X0	-
Piloti	C30/37		XC2	100
Temelji	C30/37		XC2	50
Prijelazna ploča	C25/30		XC2	50
Upornjak	C30/37		XC2	50
Krilo upornjaka	C30/37		XC2	50
Stup i naglavnica stupa	C40/50		XC4, XD1; XS1, XF2	50
Ležajni blok	C35/45		XC1	40
Ploča	C45/55		XC4, XD3, XS1, XF4	50
Rubnjaci	C40/50			
Moždanici		S355		
Tlačni elementi		S355J2+N		
Vlačni elementi debljine ≤ 30 mm		S355J2+N		
Vlačni elementi debljine >30 mm		S355J2N/M		


IZMJENA BR.		DATUM	POTPIS	OPIS	
 Špišićev Vile Velebita 22, 10000 Zagreb, Hrvatska MBS: 0830627282 OIB: 83410885610 www.tempus-projekt.hr				SADRŽAJ:	
INVESTITOR:				PROJEKTIRANI DIO GRAĐEVINE	
HRVATSKE AUTOCESTE d.o.o. za upravljanje, građenje i održavanje autocesta Širočina 4, 10 000 Zagreb, Hrvatska				OB-0010 VIJADUKT RIČINA - LJEVI OBJEKT	
GRAĐEVINA:				PROJEKTANT:	
AUTOCESTA A7 KRIZIŠĆE - ŽUTA LOKVA DIONICA SELCE - NOVI VINODOLSKI od km 17+500.00 do km 25+144.55 OBLAZNICA NOVOG VINODOLSKOG Etapla 3 – Faza 1.				mr.sc. DAMIR TKALČIĆ, dipl.ing.građ.	
				ZOP:	
				TP-010/18	
				BR. PROJEKTA:	
				TP-07/20	
				MJESECI:	
				1 : 2000/200	
				srpanj 2021.	
RAZINA PROJEKTA:				SUDODAJCI:	
GLAVNI PROJEKT				MARJIA JANEŠ, mag.ing.aedif. MAJJA SPOLJARIĆ, mag.ing.aedif.	
STRUKOVNA ODREĐENICA:				DATUM:	
GRAĐEVINSKI PROJEKT				1 : 2000/200	
				R.BR. GRAFIČKOG PRIKAZA:	
				1001	
				OZNAKA DOKUMENTA:	
				TP - NV - GP - OB-0010 - 1001 - A	

TLOCRT M 1:500
VIJADUKT RIČINA L=1056,80 m
1+768,000 km - 2+824,800km

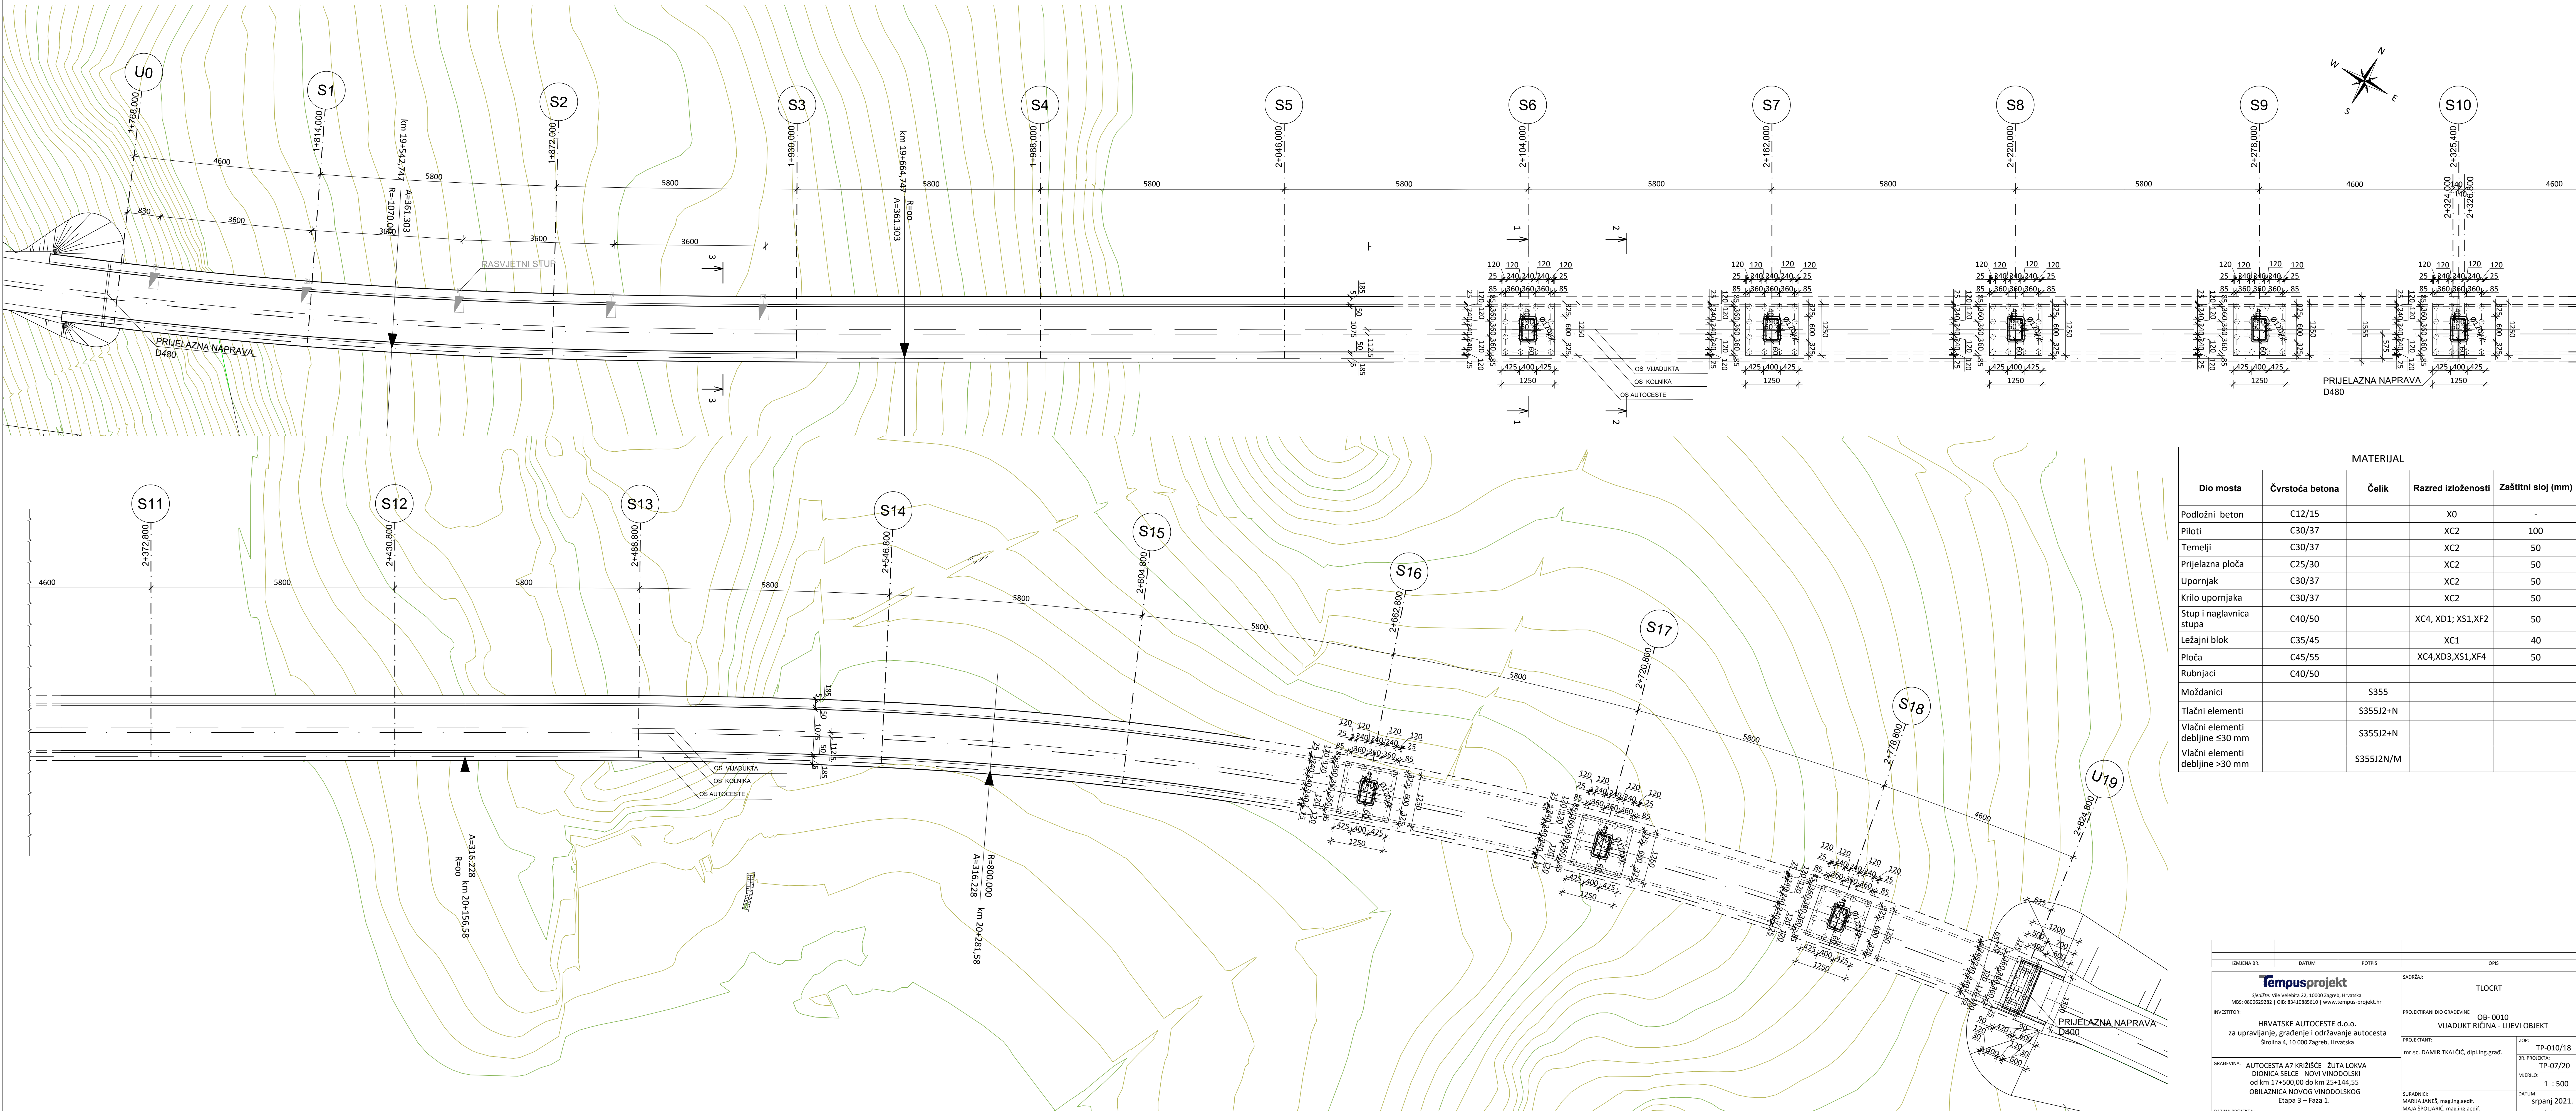

IZMJENA BR.	DATUM	POTPIS	OPIS
TLOCRT			
IZVOD: OB-0010		VIJADUKT RIČINA - LJEVI OBJEKT	
PROJEKTANT: mtr.sc. DAMIR TKALČIĆ, dipl.ing.građ.		ZOP: TP-010/18	
BR. PROJEKTA: TP-07/20		MISLO: 1 : 500	
GRAĐEVINA: AUTOCESTA A7 KRIZIŠĆE - ŽUTA LOKVA DIONICA SELCE - NOVI VINODOLSKI od km 17+500,00 do km 25+144,55 OBILAZNICA NOVOS VINODOLSKOG ETAPA 3 - FAZA 1.		DATUM: srpanj 2021.	
RAZINA PROJEKTA: GLAVNI PROJEKT		B.B. GRAFIČKOG PRIKAZA: 1201	
STRUKOVNA ODGOVORNOST: GRAĐEVINSKI PROJEKT		OZNAKA DOKUMENTA: TP - NV - GP - OB-0010 - 1201 - A	

UZDUŽNI PRESJEK M 1:500
VIJADUK RIČINA L=1056,80 m
1+ 768,000 km + 2+824,800 km

 


MATERIJAL				
Dio mosta	Čvrstoća betona	Čelik	Razred izloženosti	Zaštitni sloj (mm)
Podložni beton	C12/15		X0	-
Piloti	C30/37		XC2	100
Temelji	C30/37		XC2	50
Prijelazna ploča	C25/30		XC2	50
Uporanjak	C30/37		XC2	50
Krilo uporanjaka	C30/37		XC2	50
Stup i naglavica stupa	C40/50	XC4, XD1, XS1, XF2		50
Ležajni blok	C35/45		XC1	40
Ploča	C45/55	XC4, XD3, XS1, XF4		50
Rubnjaci	C40/50			
Močvarnici	S355			
Tlačni elementi	S355J2+N			
Vlačni elementi	S355J2+N			
debljine ≤30 mm				
Vlačni elementi	S355J2+N			
debljine >30 mm				

IZMENA BR.	DATUM	POVRLO	OPIS
SAOPŠTENJE			
UZDUŽNI PRESJEK			
OB-0010			
VIJADUK RIČINA - LUVIJE OBJEKT			
ZAP.			
TP-010/18			
BR. PROJEKTA			
TP-07/20			
VRIJEME			
1 : 500			
BR. GRAFIČKOG PRAVA			
1301			


1:500
0 5m 10m

M 1:50


MJ 1:50

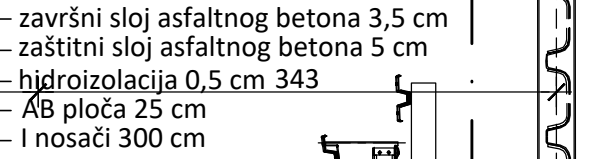

MJ 1:50

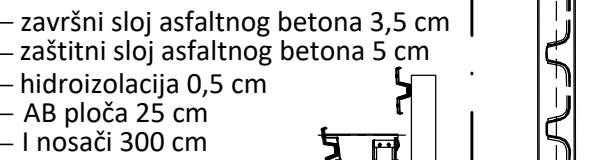

MJ 1:50

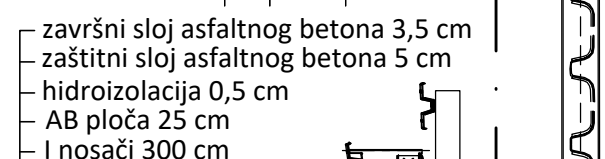

MATERIJAL				
Dio mosta	Čvrstoća betona	Čelik	Razred izloženosti	Zaštitni sloj (mm)
Podložni beton	C12/15		X0	-
Piloti	C30/37		XC2	100
Temelji	C30/37		XC2	50
Prijelazna ploča	C25/30		XC2	50
Upornjak	C30/37		XC2	50
Krilo upornjaka	C30/37		XC2	50
Stup i naglavnica stupa	C40/50		XC4, XD1; XS1, XF2	50
Ležajni blok	C35/45		XC1	40
Ploča	C45/55		XC4, XD3, XS1, XF4	50
Rubnjaci	C40/50			
Moždanici		S355		
Tlačni elementi		S355J2+N		
Vlačni elementi debljine ≤30 mm		S355J2+N		
Vlačni elementi debljine >30 mm		S355J2N/M		




 Sjedište: Vile Velebita 22, 10000 Zagreb, Hrvatska MBS: 0800629282 OIB: 8341085610 www.tempus-projekt.hr		SADRŽAJ: KARAKTERISTIČNI POPREČNI PRESJEK	
INVESTITOR:		PROJEKTIRANI DIO GRADEVINE QB-0010 VIJADUKT RIČINA - LIJEVI OBJEKT	
HRVATSKA AUTOCESTE d.o.o. za upravljanje, građenje i održavanje autocesta Širočina 4, 10 000 Zagreb, Hrvatska		PROJEKTANT: mr.sc. DAMIR TKALČIĆ, dipl.ing.grad.	
GRADEVINA: AUTOCESTA A7 KRIŽIŠĆE - ŽUTA LOKVA DIONICA SELCE - NOVI VINODOLSKI od km 17+500,00 do km 25+144,55 OBILAZNICA NOVOG VINODOLSKOG Etapa 3 – Faza 1.		ZOP: TP-010/18 BR. PROJEKTA: TP-03/20 MERILO: 1 : 50	
RAZINA PROJEKTA: GLAVNI PROJEKT		SURADNICI: MARIJA JANEŠ, mag.ing.aedif. MAJA SPOLIARIĆ, mag.ing.aedif.	
		DATUM: srpanj 2021. R.B. GRAFIČKOG PRIKAZA: 1401	

1:500


A horizontal scale bar with a black line and vertical tick marks. The text '0' is at the left end, '5 m' is in the middle, and '10' is at the right end.

PRESJEK KROZ UPORNJAK UO
M 1:100


PRESJEK 2-2
1:100

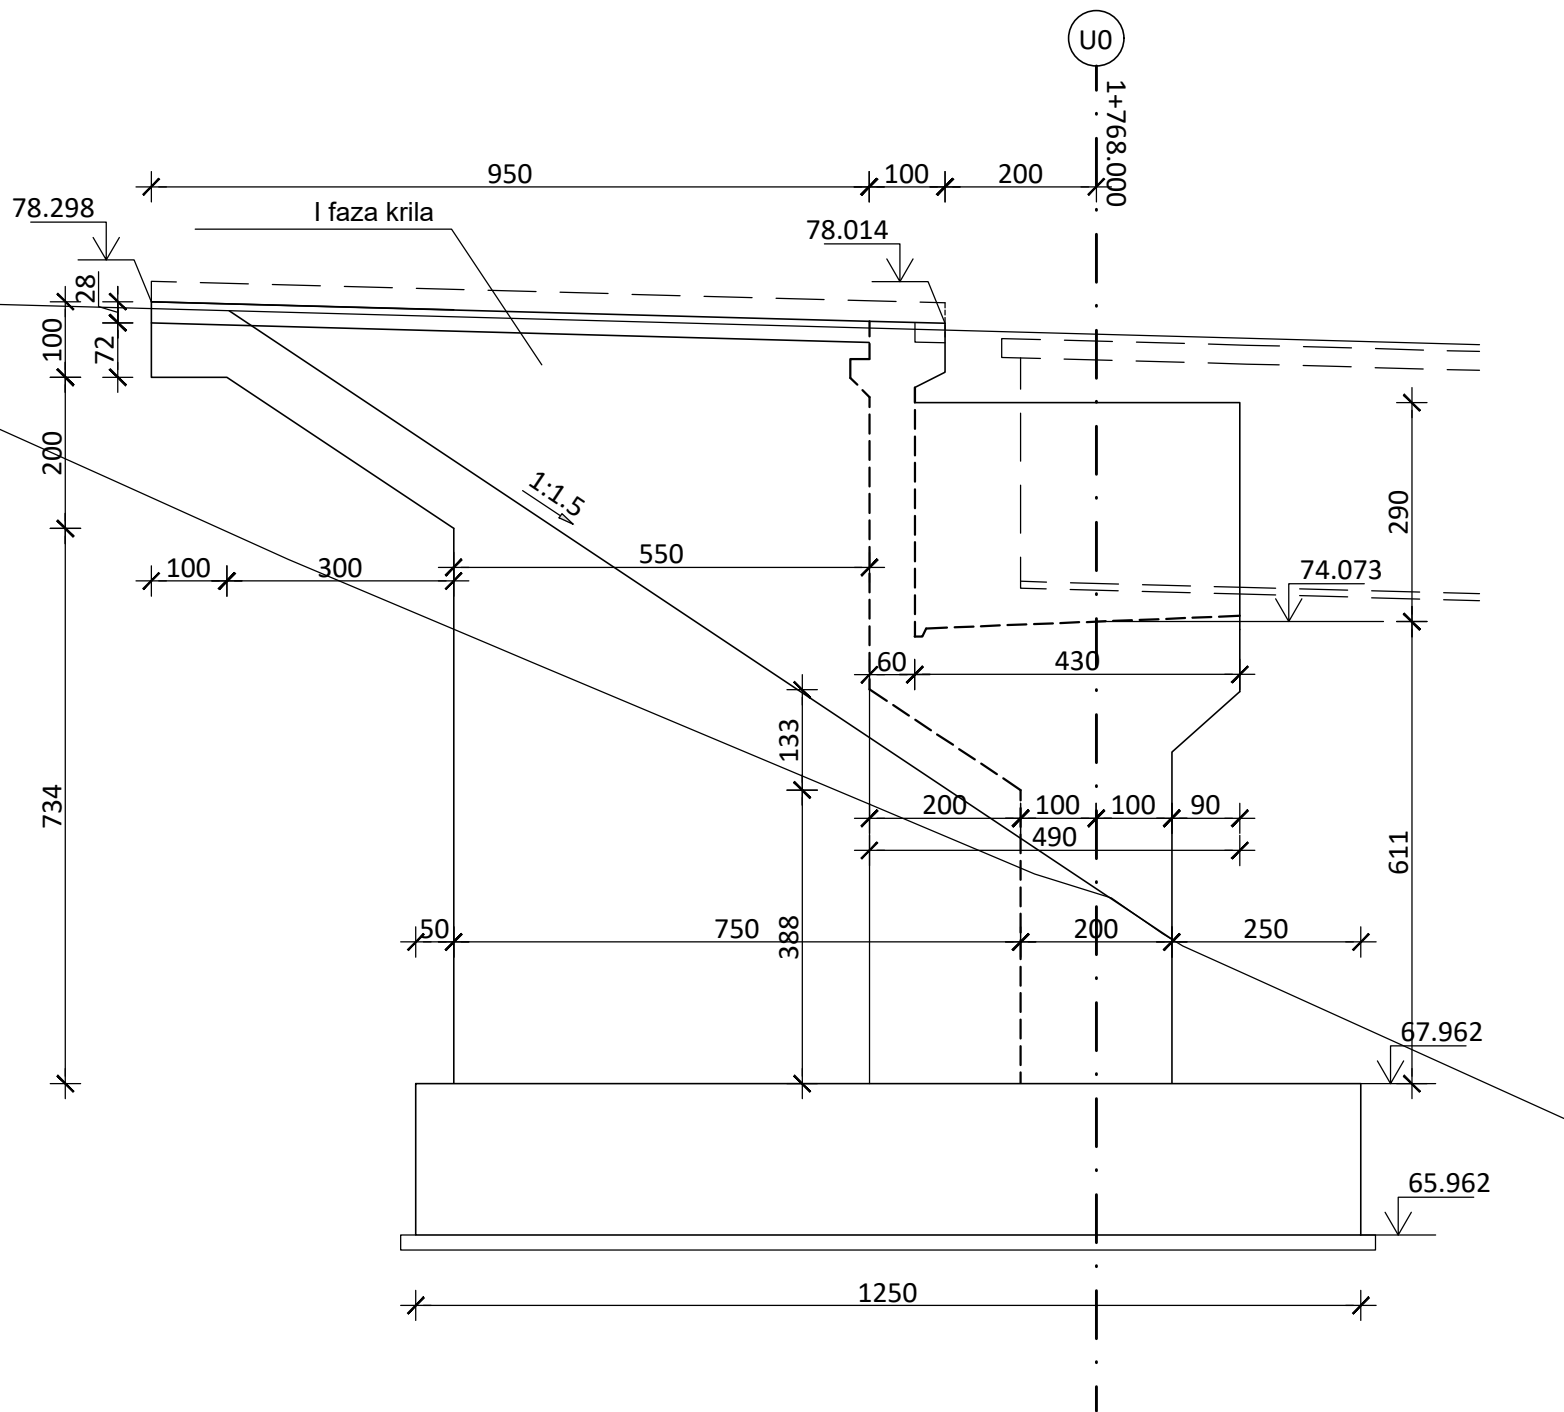


PRESJEK 6-6
1:100

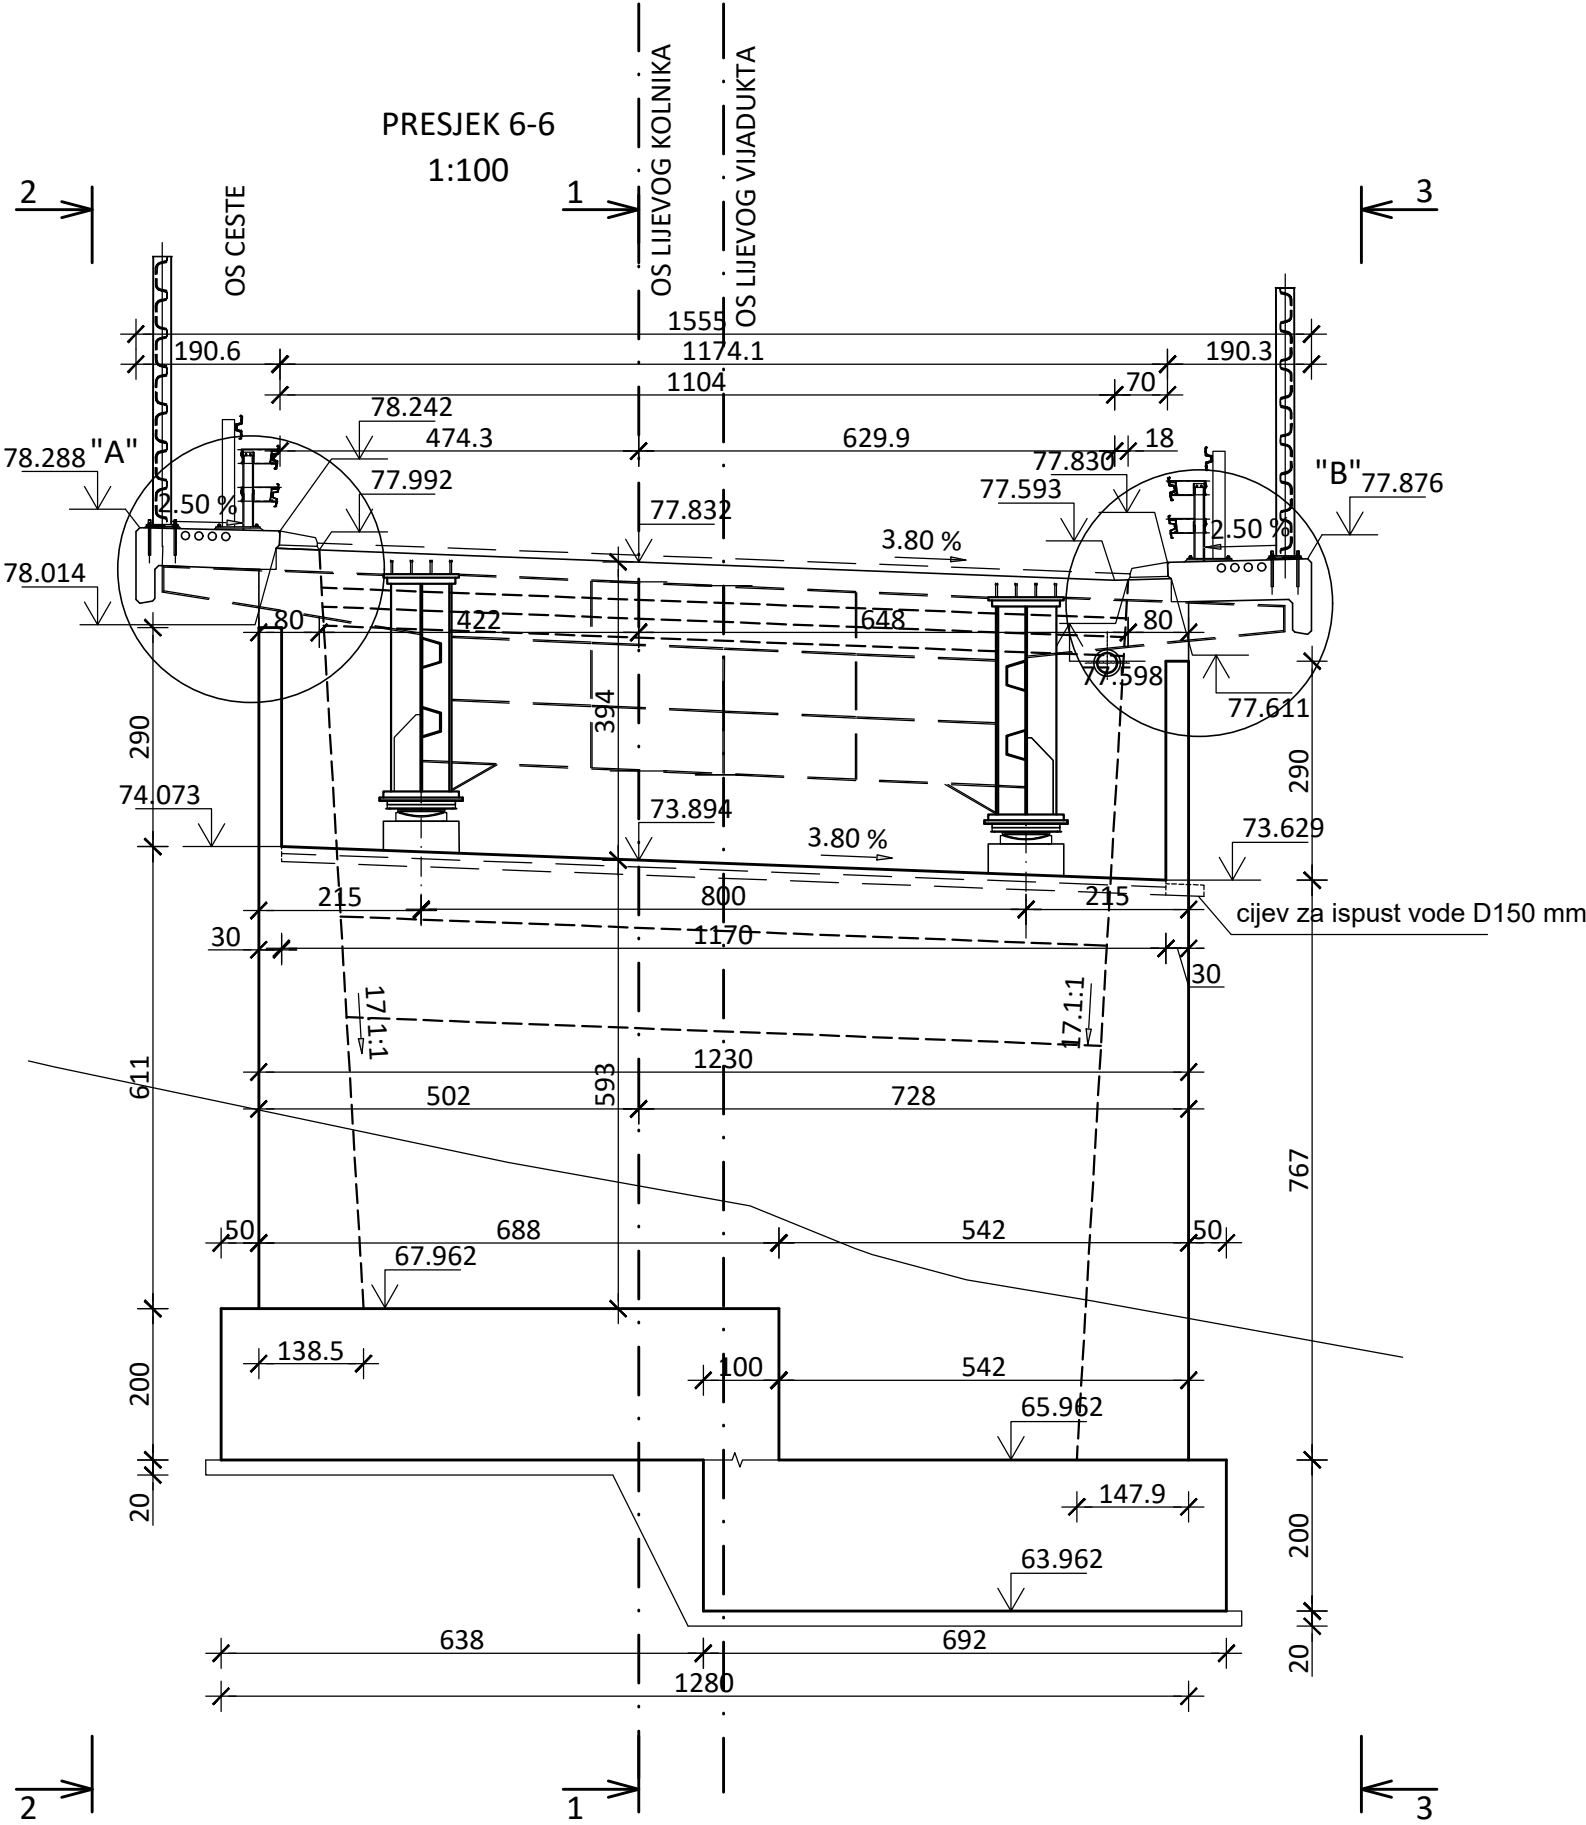

PRESJEK 1-1
1:100

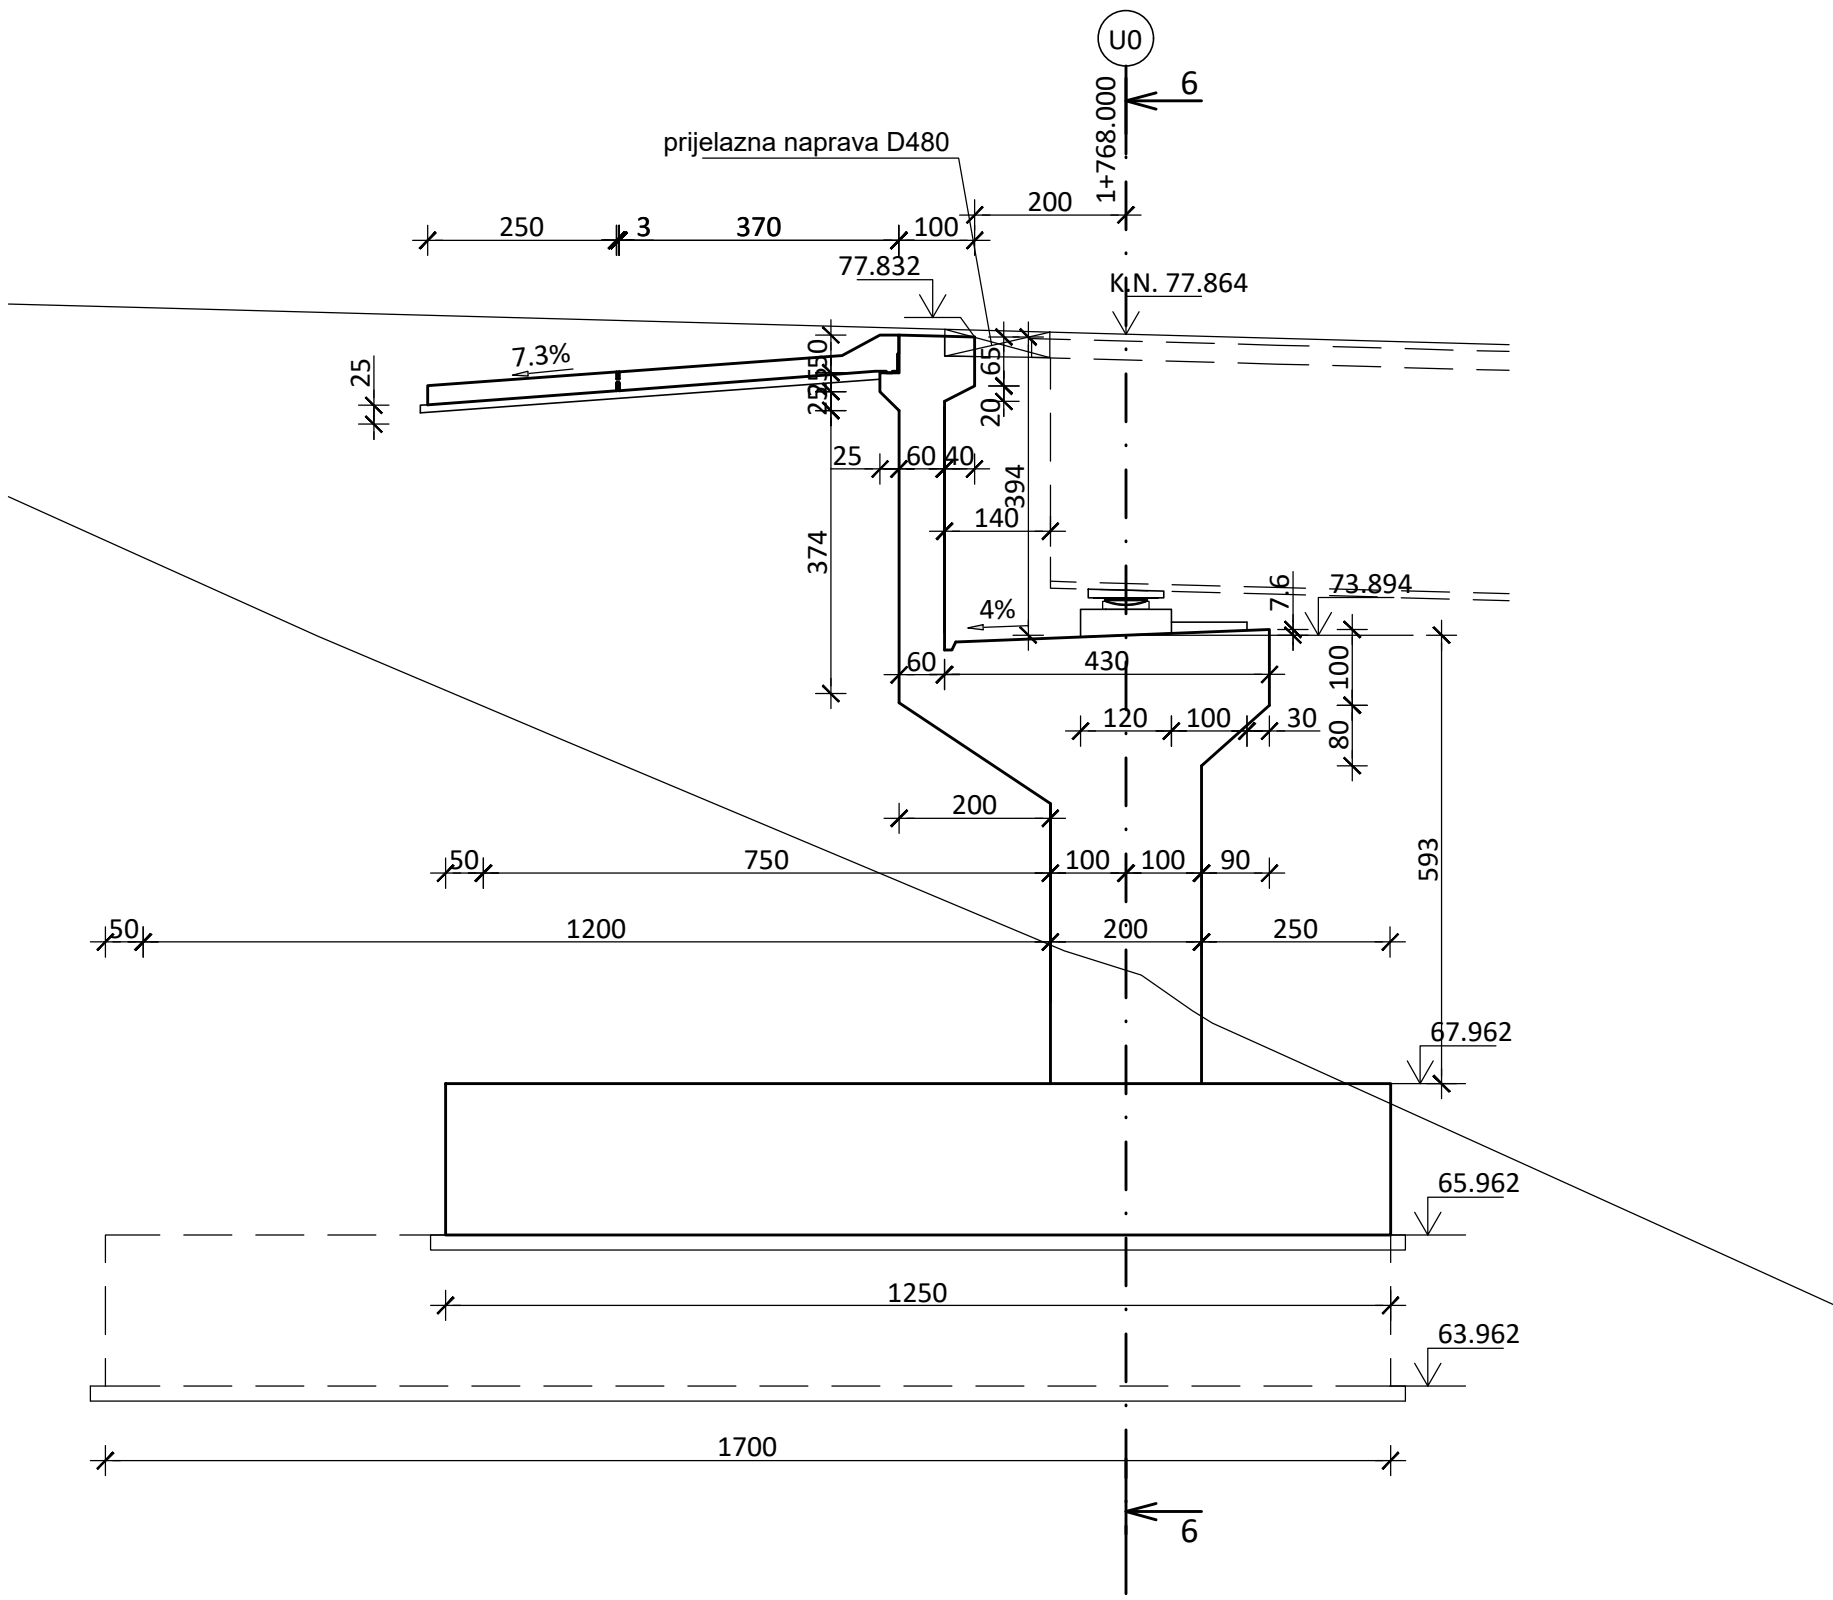

PRESJEK 3-3
1:100

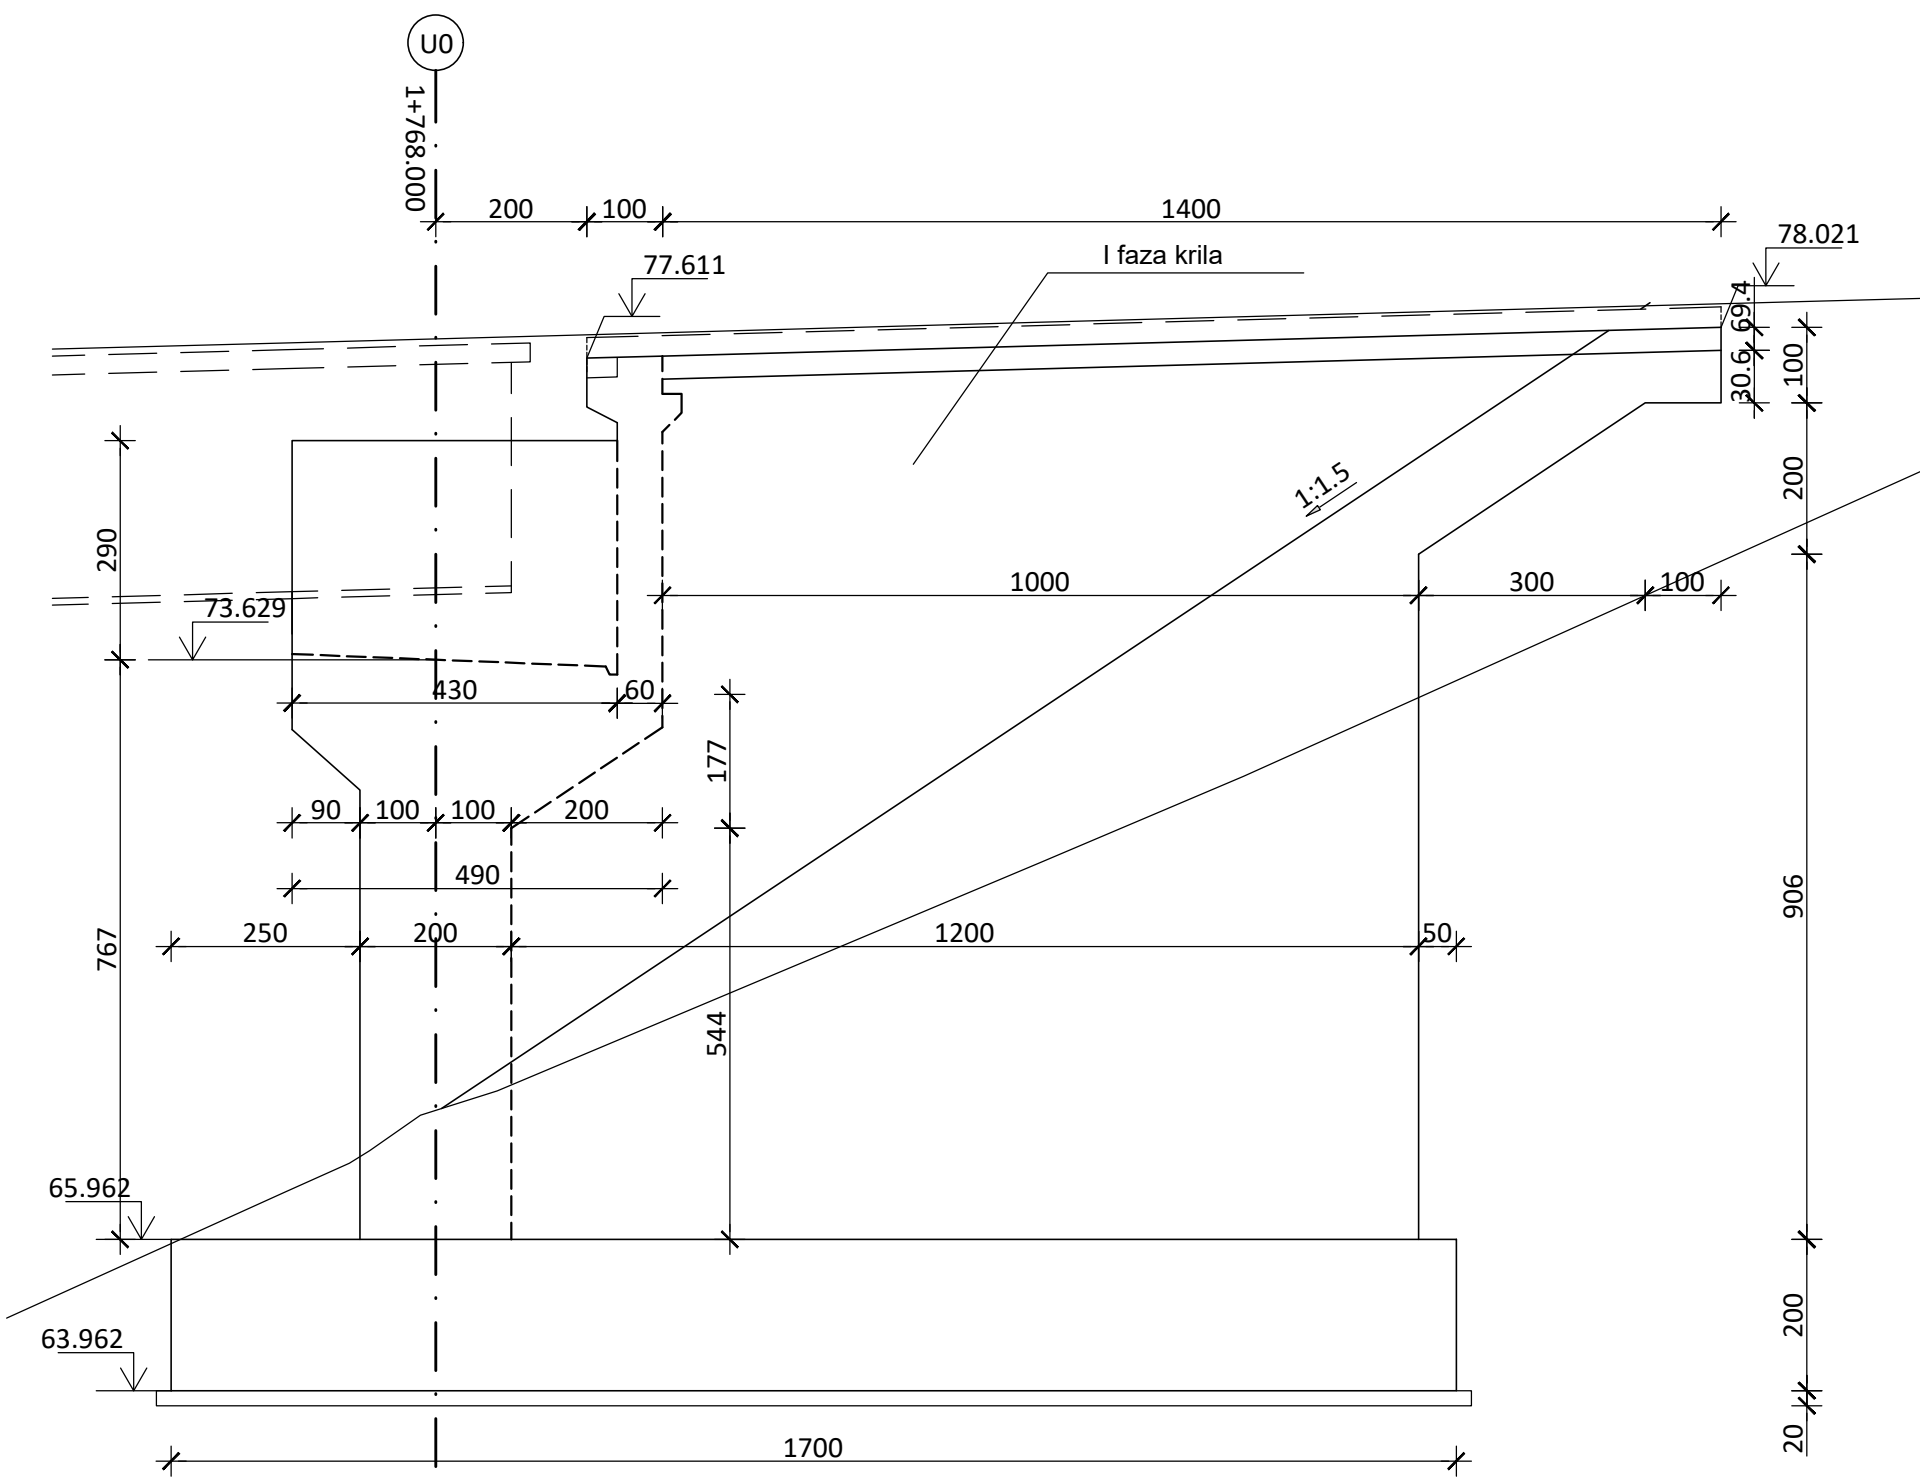






MATERIJAL

Dio mosta	Čvrstoća betona	Čelik	Razred izloženosti	Zaštitni sloj (mm)
Podložni beton	C12/15		X0	-
Piloti	C30/37		XC2	100
Temelji	C30/37		XC2	50
Prijelazna ploča	C25/30		XC2	50
Upornjak	C30/37		XC2	50
Krilo upornjaka	C30/37		XC2	50
Stup i naglavnica stupa	C40/50		XC4, XD1; XS1, XF2	50
Ležajni blok	C35/45		XC1	40
Ploča	C45/55		XC4, XD3, XS1, XF4	50
Rubnjaci	C40/50			
Moždanici		S355		
Tlačni elementi		S355J2+N		
Vlačni elementi debljine ≤30 mm		S355J2+N		
Vlačni elementi debljine >30 mm		S355J2N/M		


1:100



IZMJENA BR.	DATUM	POTPIS	OPIS
SADRŽAJ:			
PRESJEK KROZ UPORNJAK UO - 1/2			
INVESTITOR:		PROJEKTIRANI DIO GRAĐEVINE	
HRVATSKE AUTOCESTE d.o.o.		OB-0010	
za upravljanje, građenje i održavanje autocesta		VIJADUKT RIČINA - LIJEVI OBJEKT	
Širočina 4, 10 000 Zagreb, Hrvatska		PROJEKTANT:	ZOP:
		m.r.sc. DAMIR KALČIĆ, dipl.ing.građ.	TP-010/18
GRAĐEVINA:		BR. PROJEKTA:	TP-07/20
AUTOCESTA A7 KRIŽIŠĆE - ŽUTA LOKVA		MAJERIL:	1 : 100
DIONICA SELCE - NOVI VINODOLSKI		SURADNICI:	DATUM:
od km 17+500,00 do km 25+144,55		MARIJA JANEŠ, mag.ing.aedif.	srpanj 2021.
OBILAZNICA NOVOG VINODOLSKOG		MAJA ŠPOLJARIĆ, mag.ing.aedif.	R.BR. GRAFIČKOG PRIKAZA:
Etapla 3 – Faza 1.			2001
RAZINA PROJEKTA:		OZNAKA DOKUMENTA:	
GLAVINI PROJEKT		TP - NV - GP - OB-0010 - 2001 - A	
STRUČOVNA ODREDNICA:			
GRAĐEVINSKI PROJEKT			

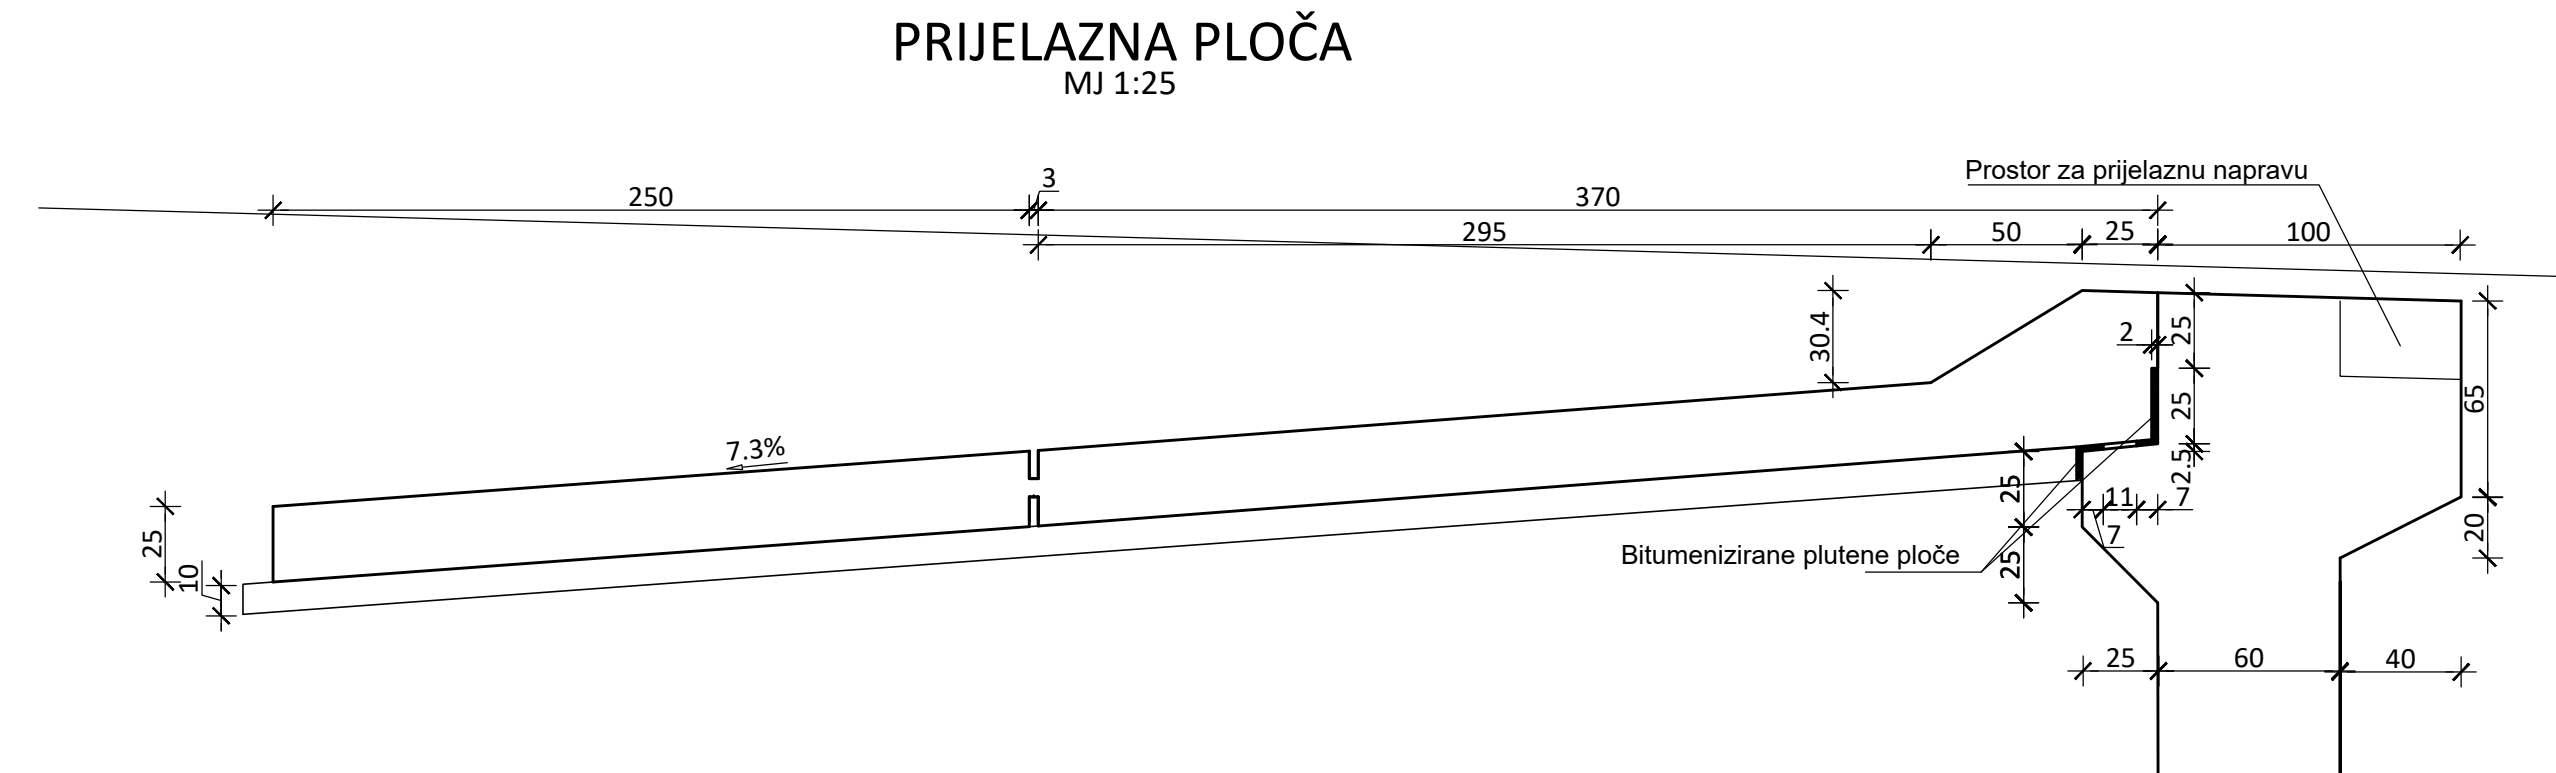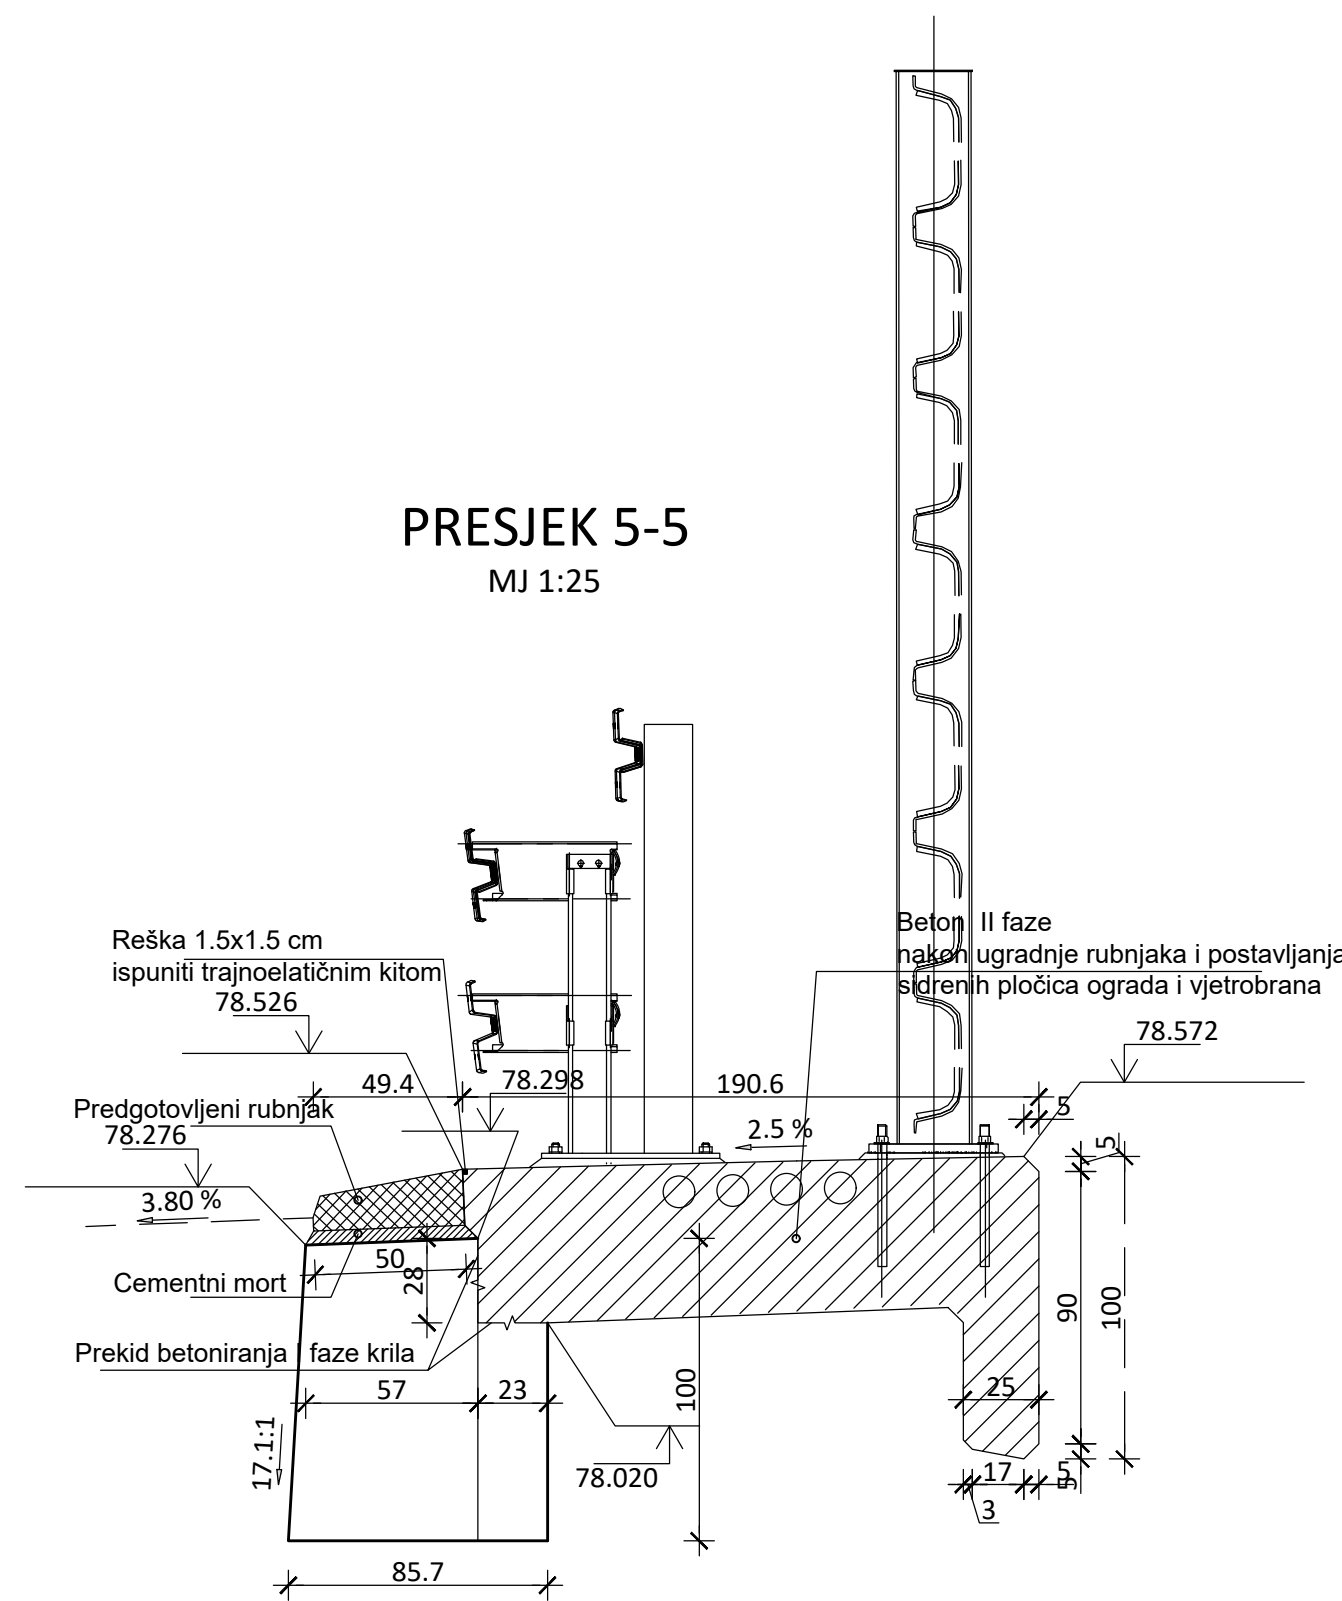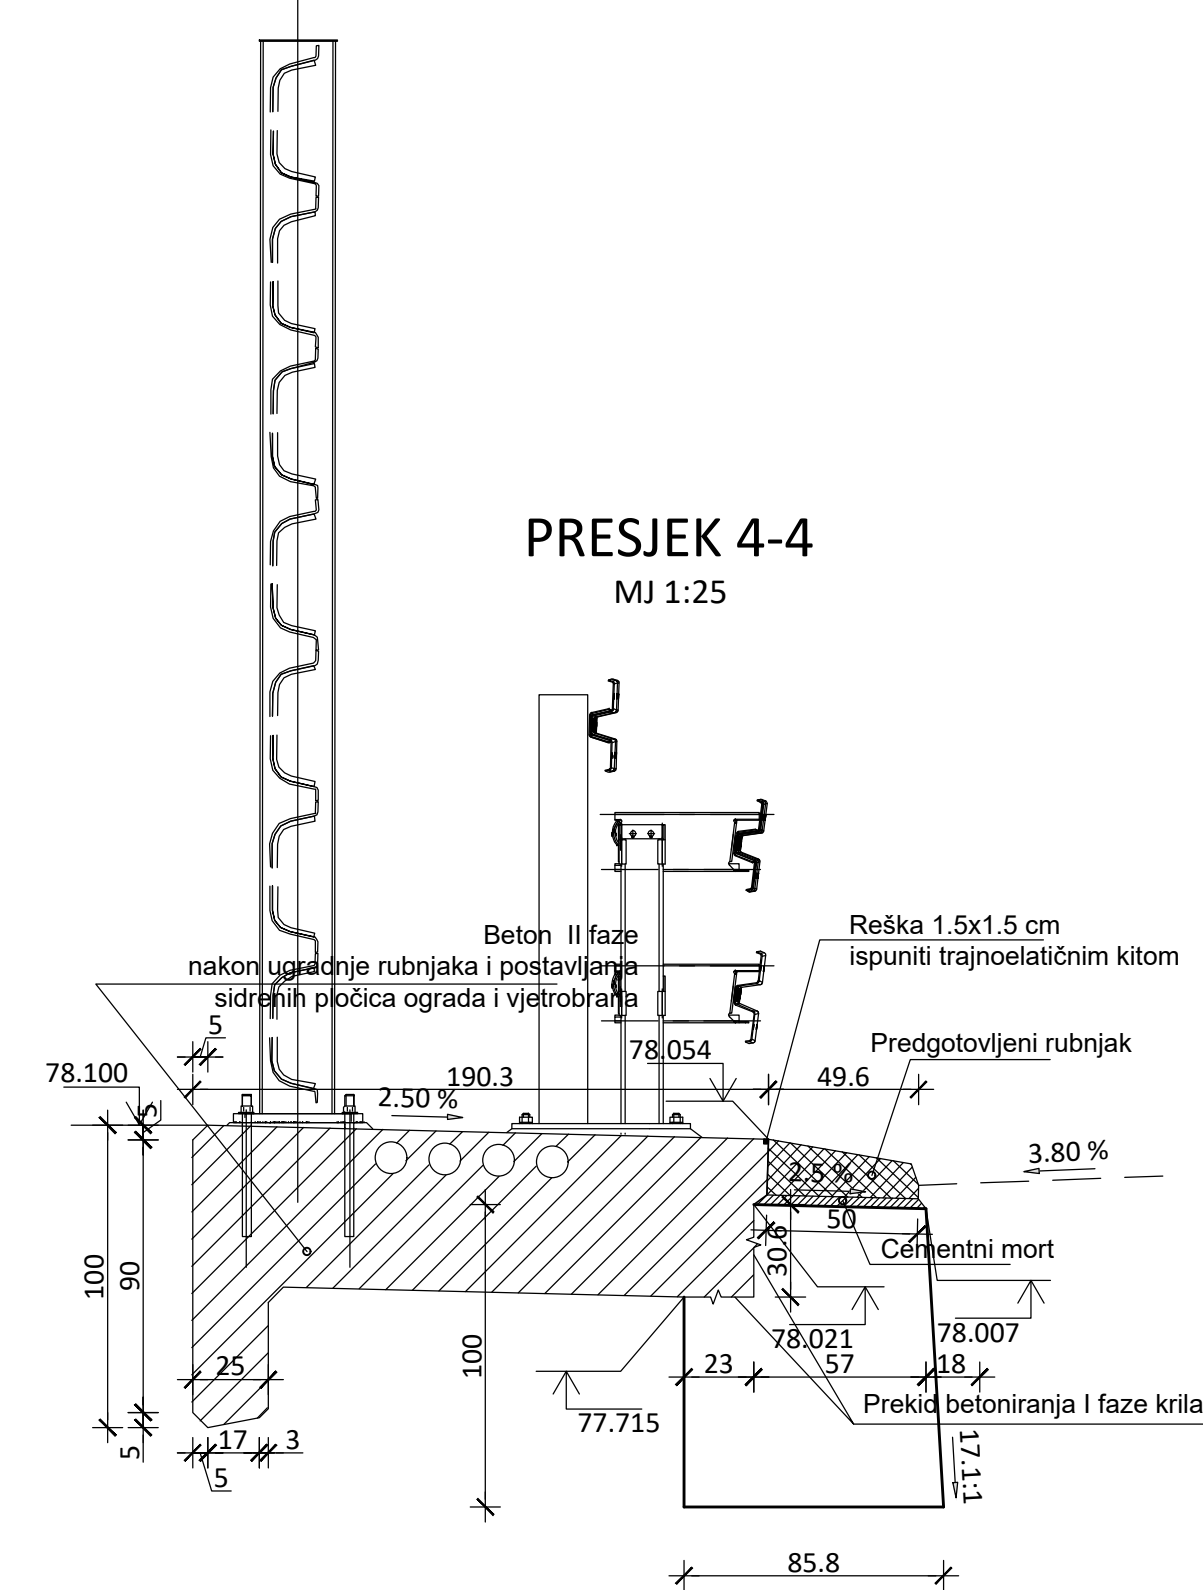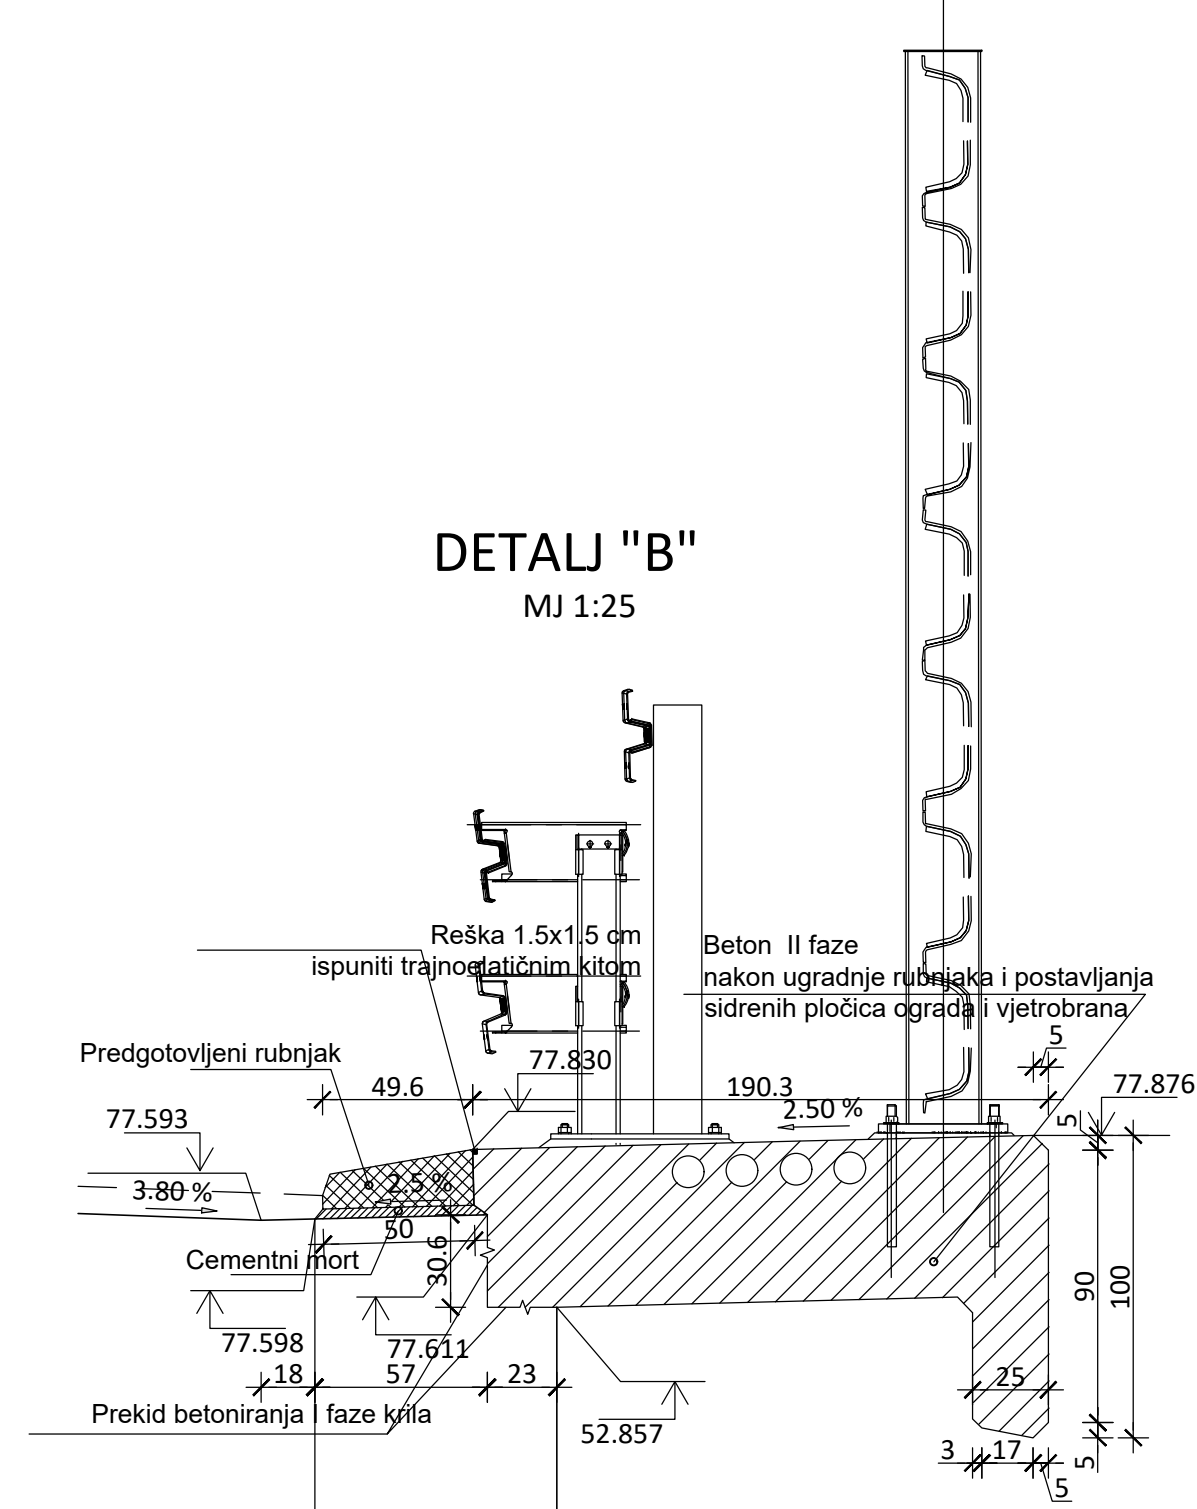
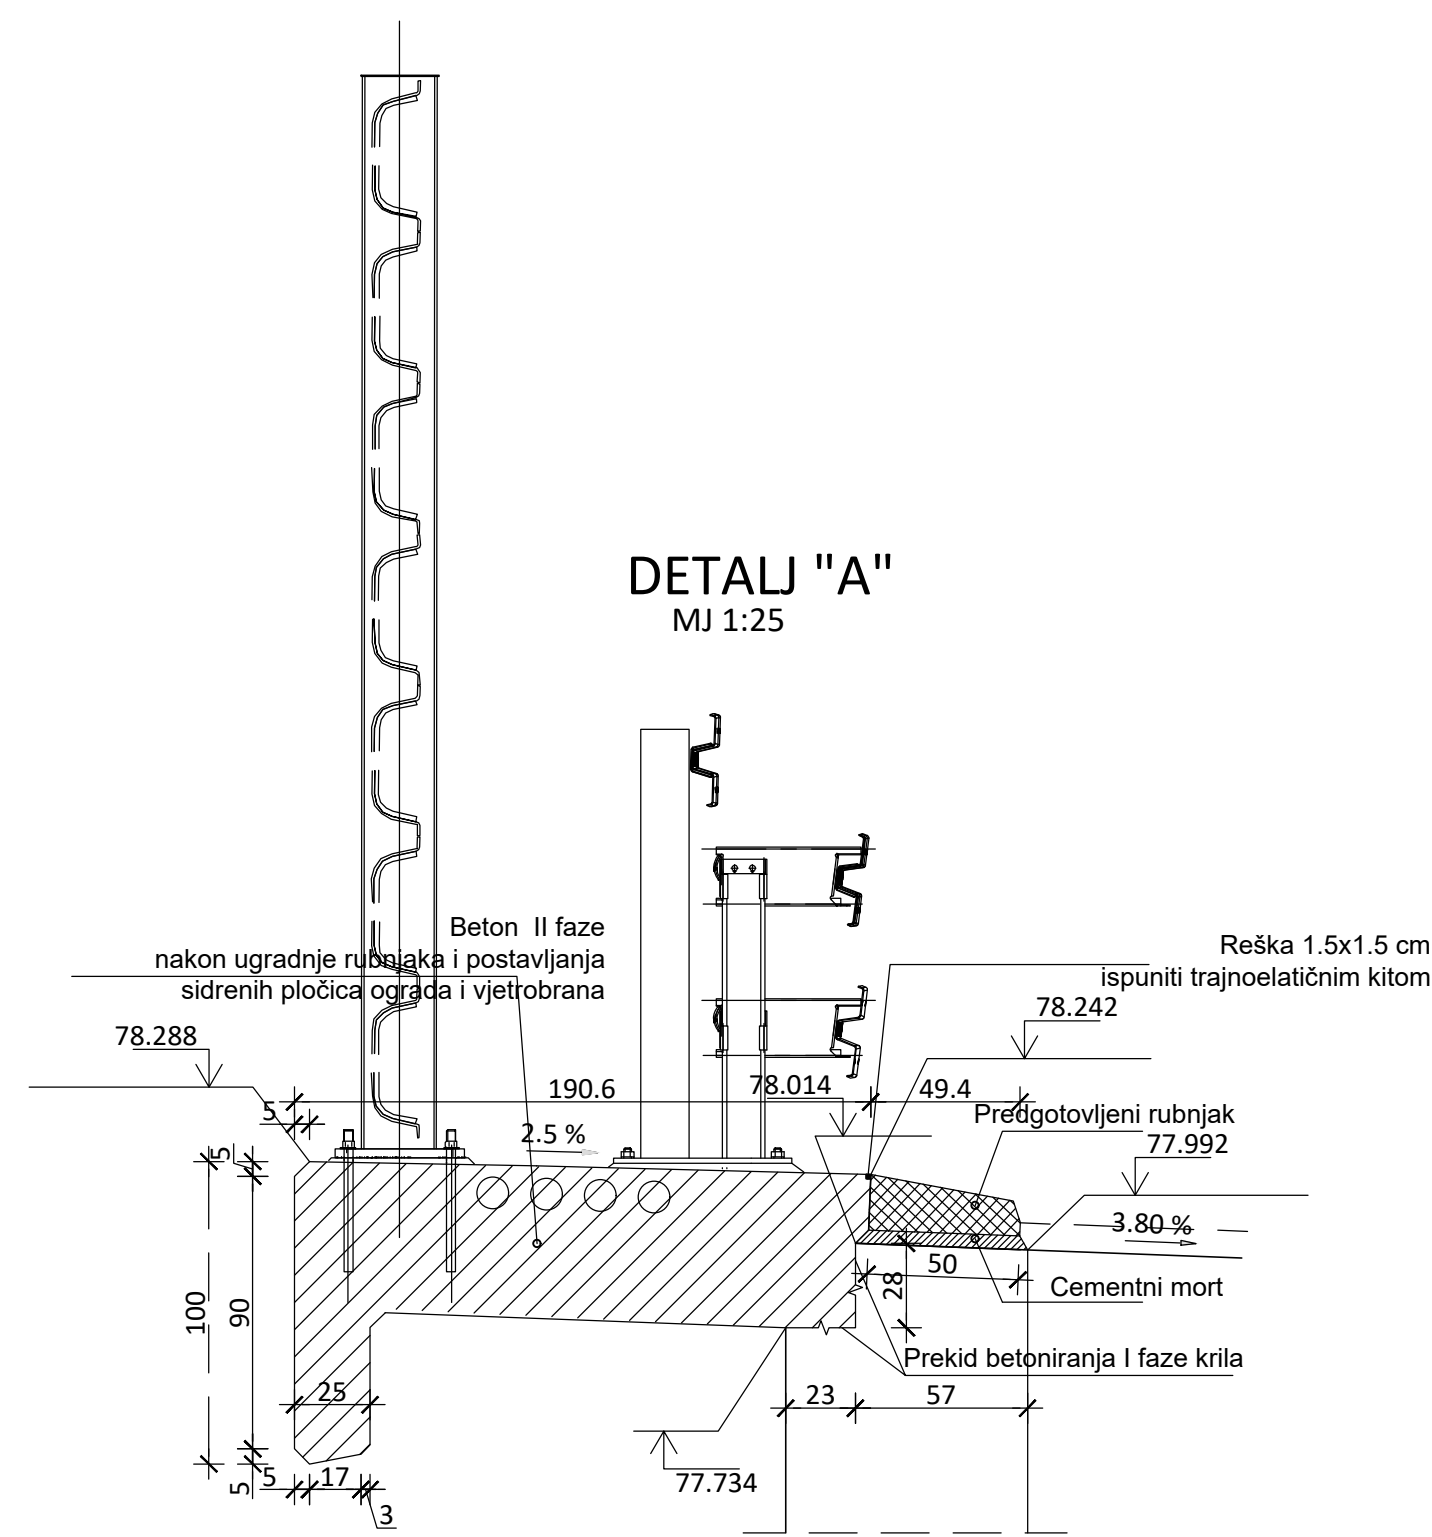


MATERIJAL				
Dio mosta	Čvrstoća betona	Čelik	Razred izloženosti	Zaštitni sloj (mm)
Podložni beton	C12/15		X0	-
Piloti	C30/37		XC2	100
Temelji	C30/37		XC2	50
Prijelazna ploča	C25/30		XC2	50
Upornjak	C30/37		XC2	50
Krilo upornjaka	C30/37		XC2	50
Stup i naglavnica stupa	C40/50		XC4, XD1; XS1, XF2	50
Ležajni blok	C35/45		XC1	40
Ploča	C45/55		XC4, XD3, XS1, XF4	50
Rubnjaci	C40/50			
Moždanici		S355		
Tlačni elementi		S355J2+N		
Vlačni elementi debljine ≤30 mm		S355J2+N		
Vlačni elementi debljine >30 mm		S355J2N/M		





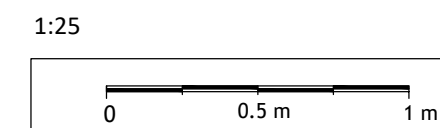


IZMJENA BR.	DATUM	POTPIS	OPIS
 Tempusprojekt Sjedište: Vile Velebita 22, 10000 Zagreb, Hrvatska MBŠ: 0800629282 OIB: 83410885610 www.tempus-projekt.hr		SADRŽAJ: PRESJEK KROZ UPORNAK U0 - 2/2	
INVESTITOR: HRVATSKA AUTOCESTE d.o.o. za upravljanje, građenje i održavanje autocesta Sirolina 4, 10 000 Zagreb, Hrvatska		PROJEKTIRANI DIO GRADEVINE OB- 0010 VIJADUKT RČINA - LJEVI OBJEKT	
GRAĐEVINA: AUTOCESTA A7 KRIŽIŠĆE - ŽUTA LOKVA DIONICA SELCE - NOVI VINODOLSKI od km 17+500,00 do km 25+144,55 OBILAZNICA NOVOG VINODOLSKOG Etapa 3 – Faza 1.		PROJEKTANT: mrr.sc. DAMIR TKALČIĆ, dipl.ing. građ.	
RAZINA PROJEKTA: GLAVNI PROJEKT		ZOP: TP-010/18	
		BR. PROJEKTA: TP-07/20	
		MIERILO: 1 : 25	
		DATUM: srpanj 2021.	
		SURADNICI: MARIJANA JANEŠ, mag.ing.aedif. MAJA SPOLJARIĆ, mag.ing.aedif.	
STRUKOVNA ODREĐENJA: GRAĐEVINSKI PROJEKT		OZNAKA DOKUMENTA: TP - NV - GP - OB- 0010 - 2002 - A	


PRESJEK 6-6
1:100

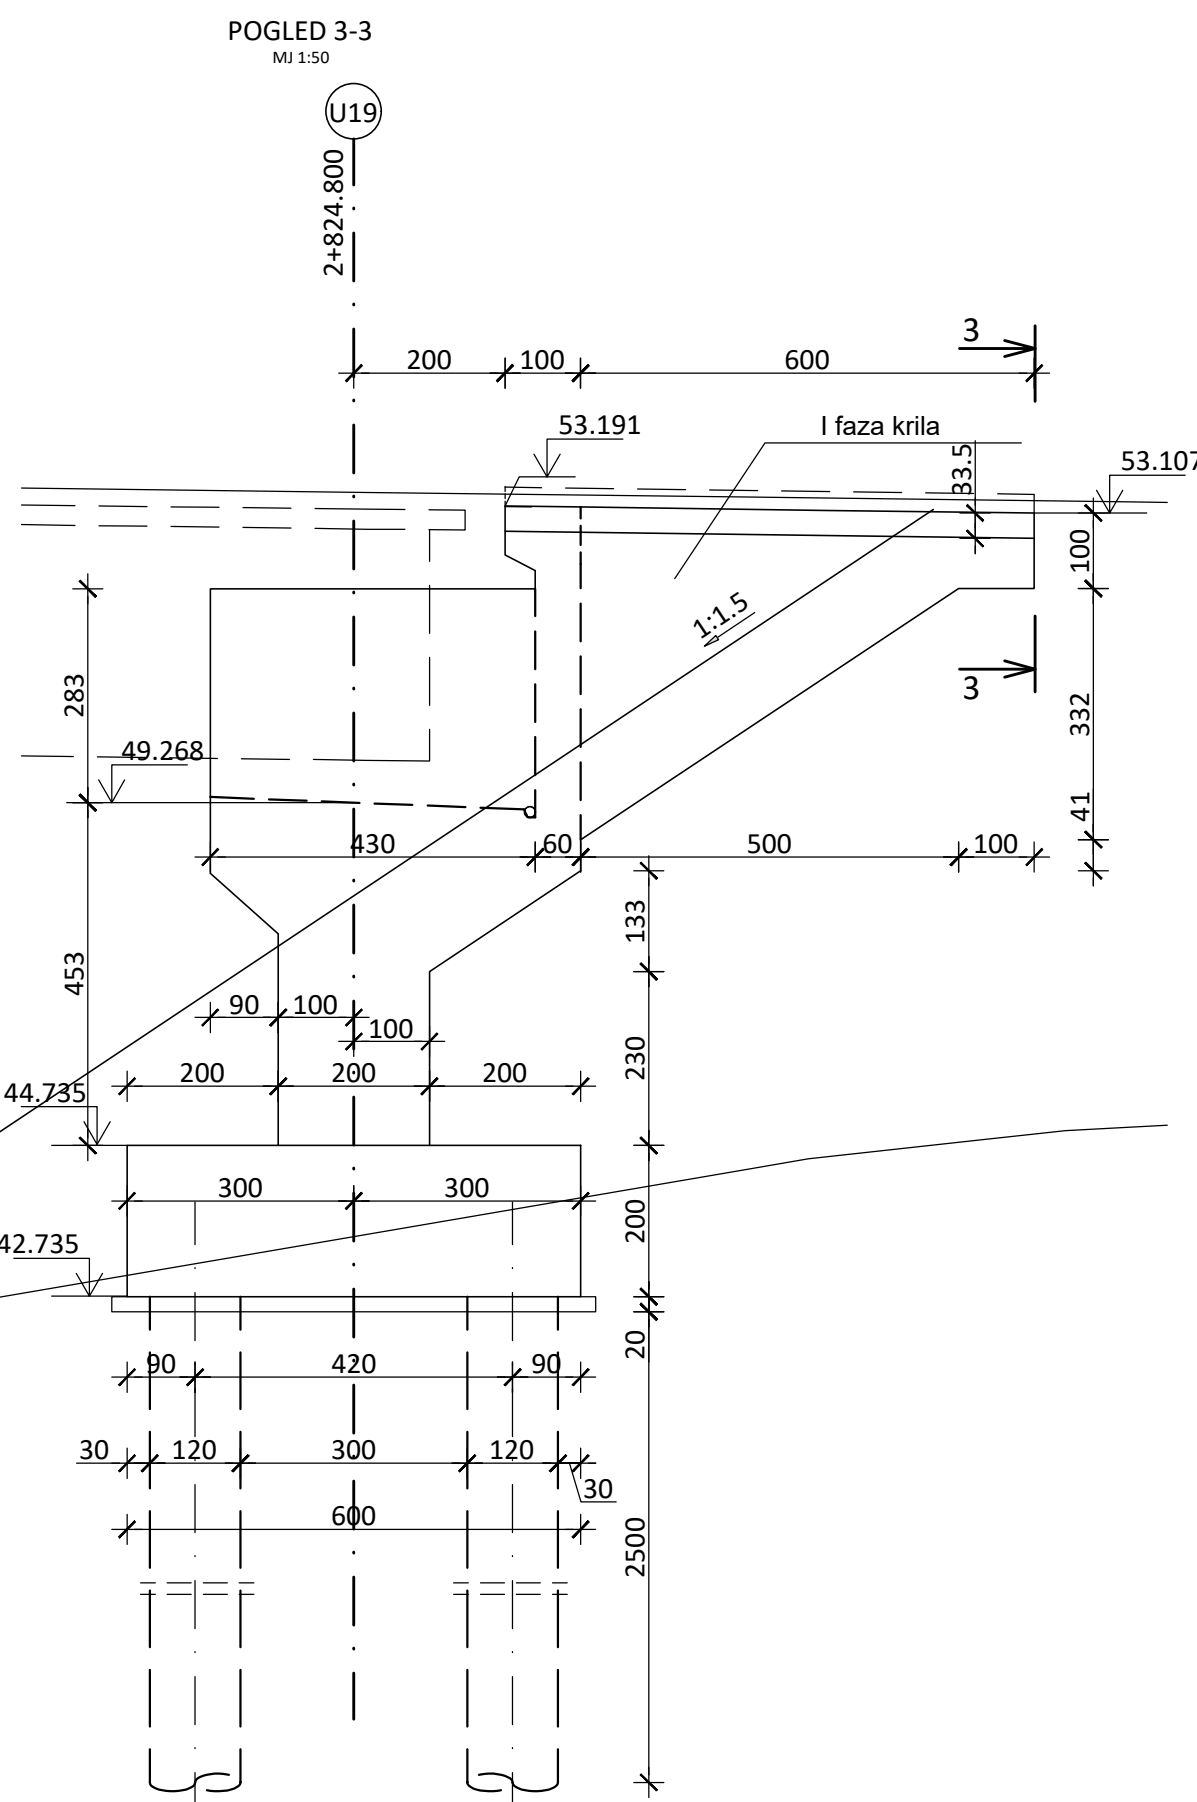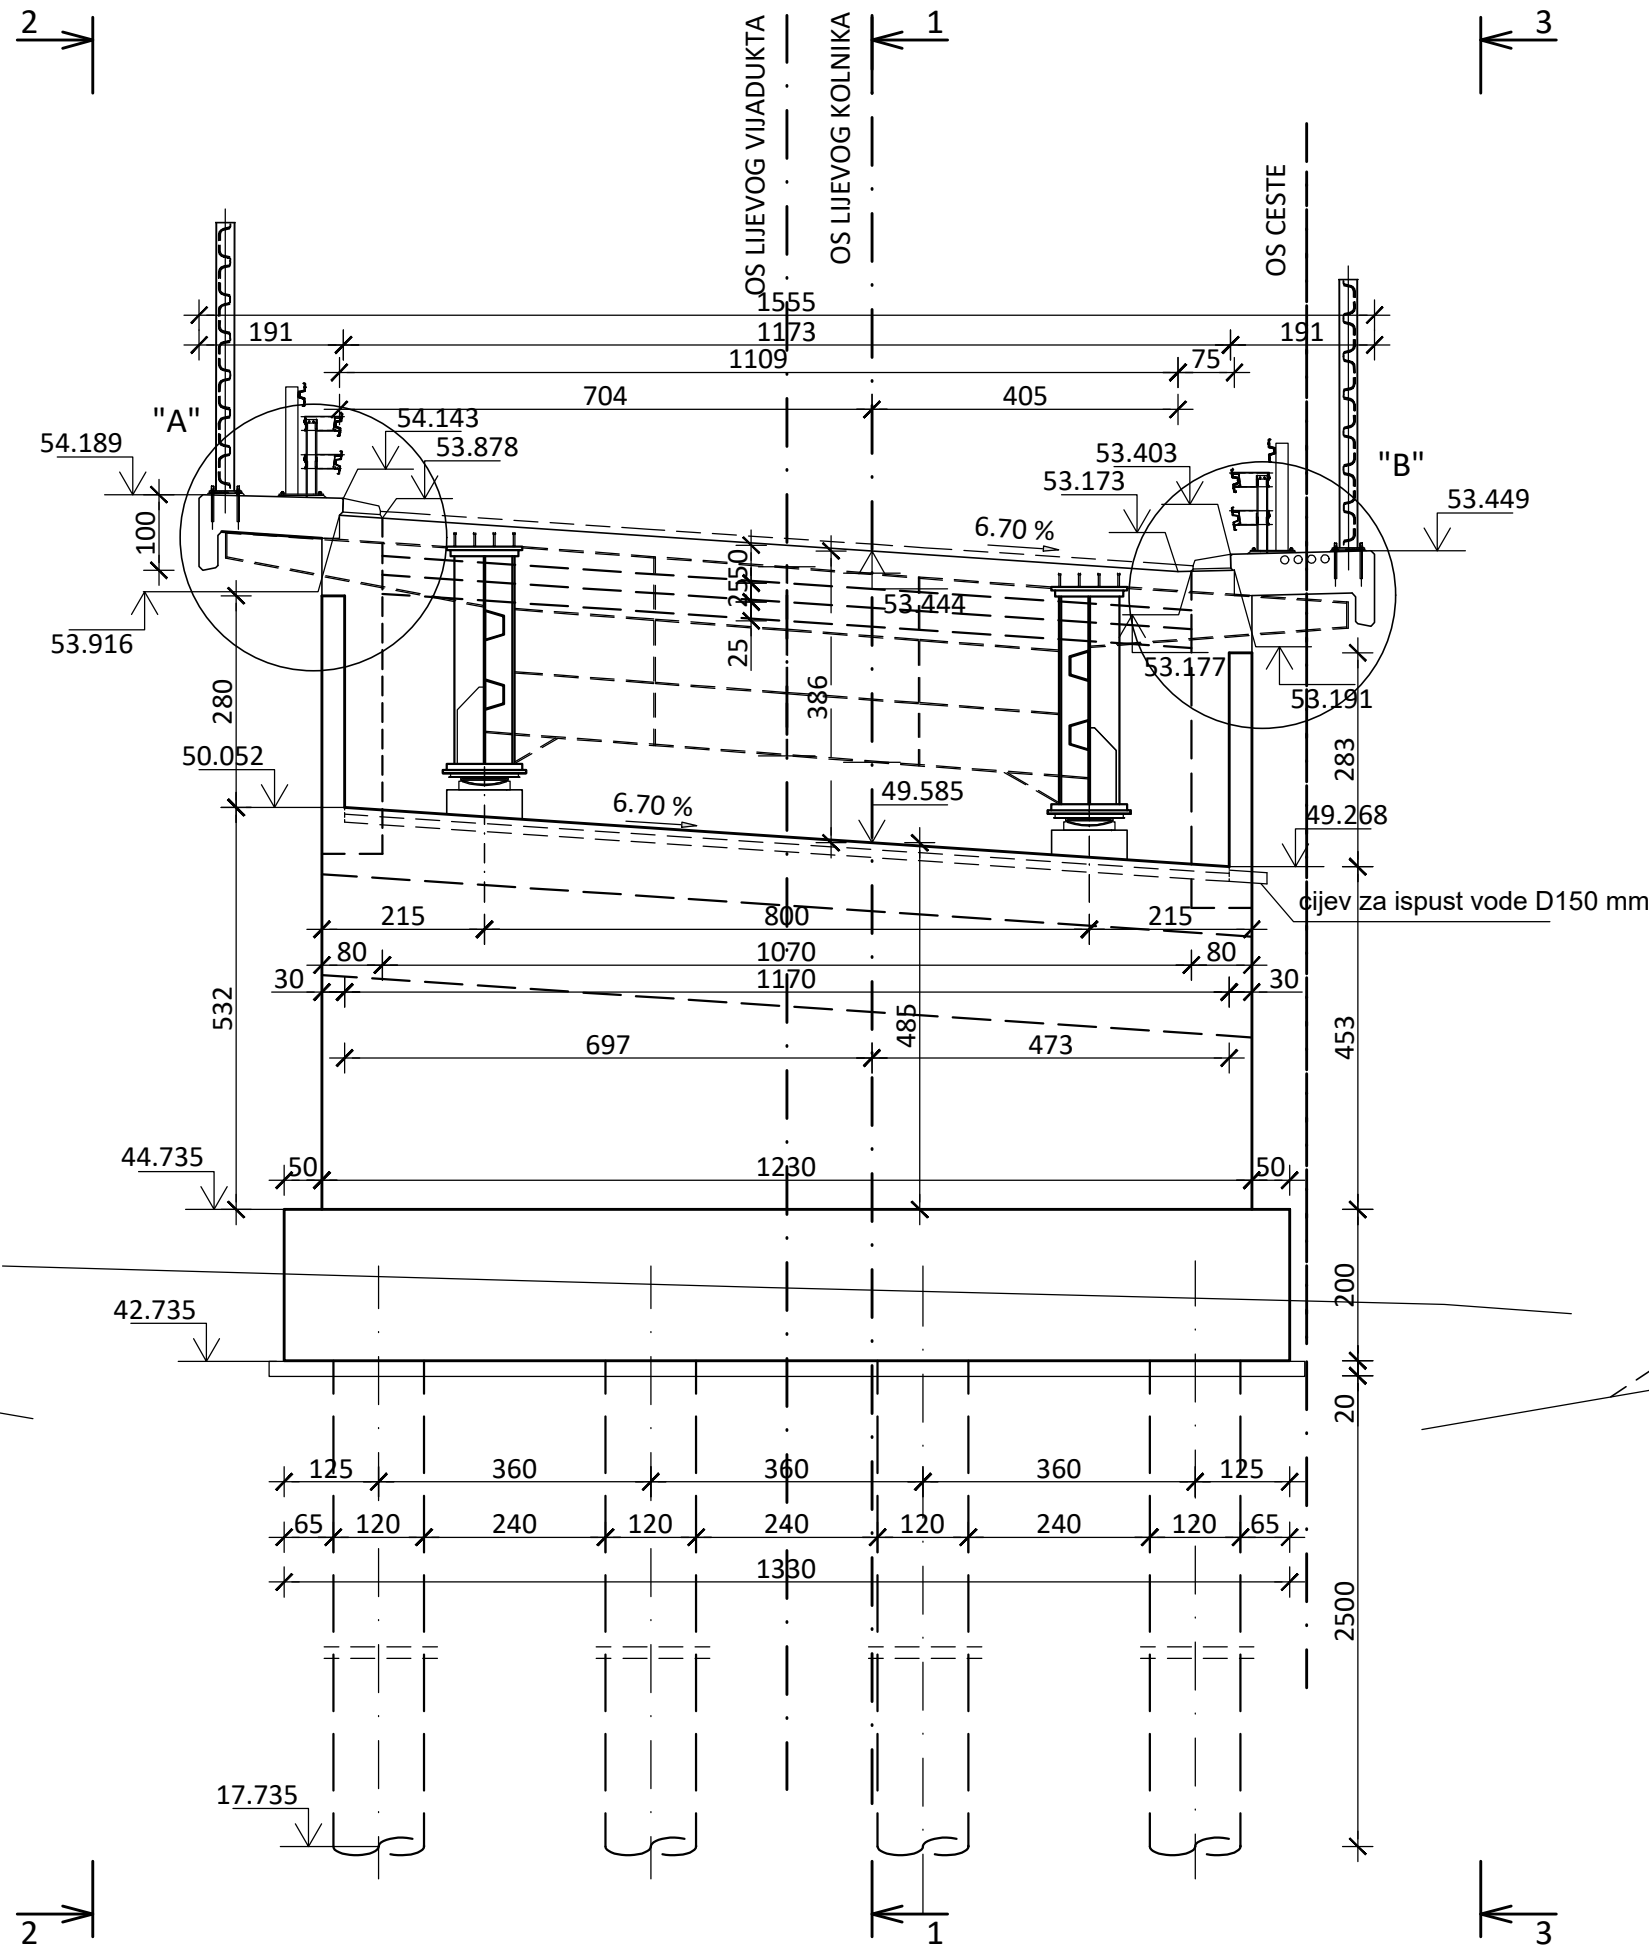

Format
594 x 841 mm

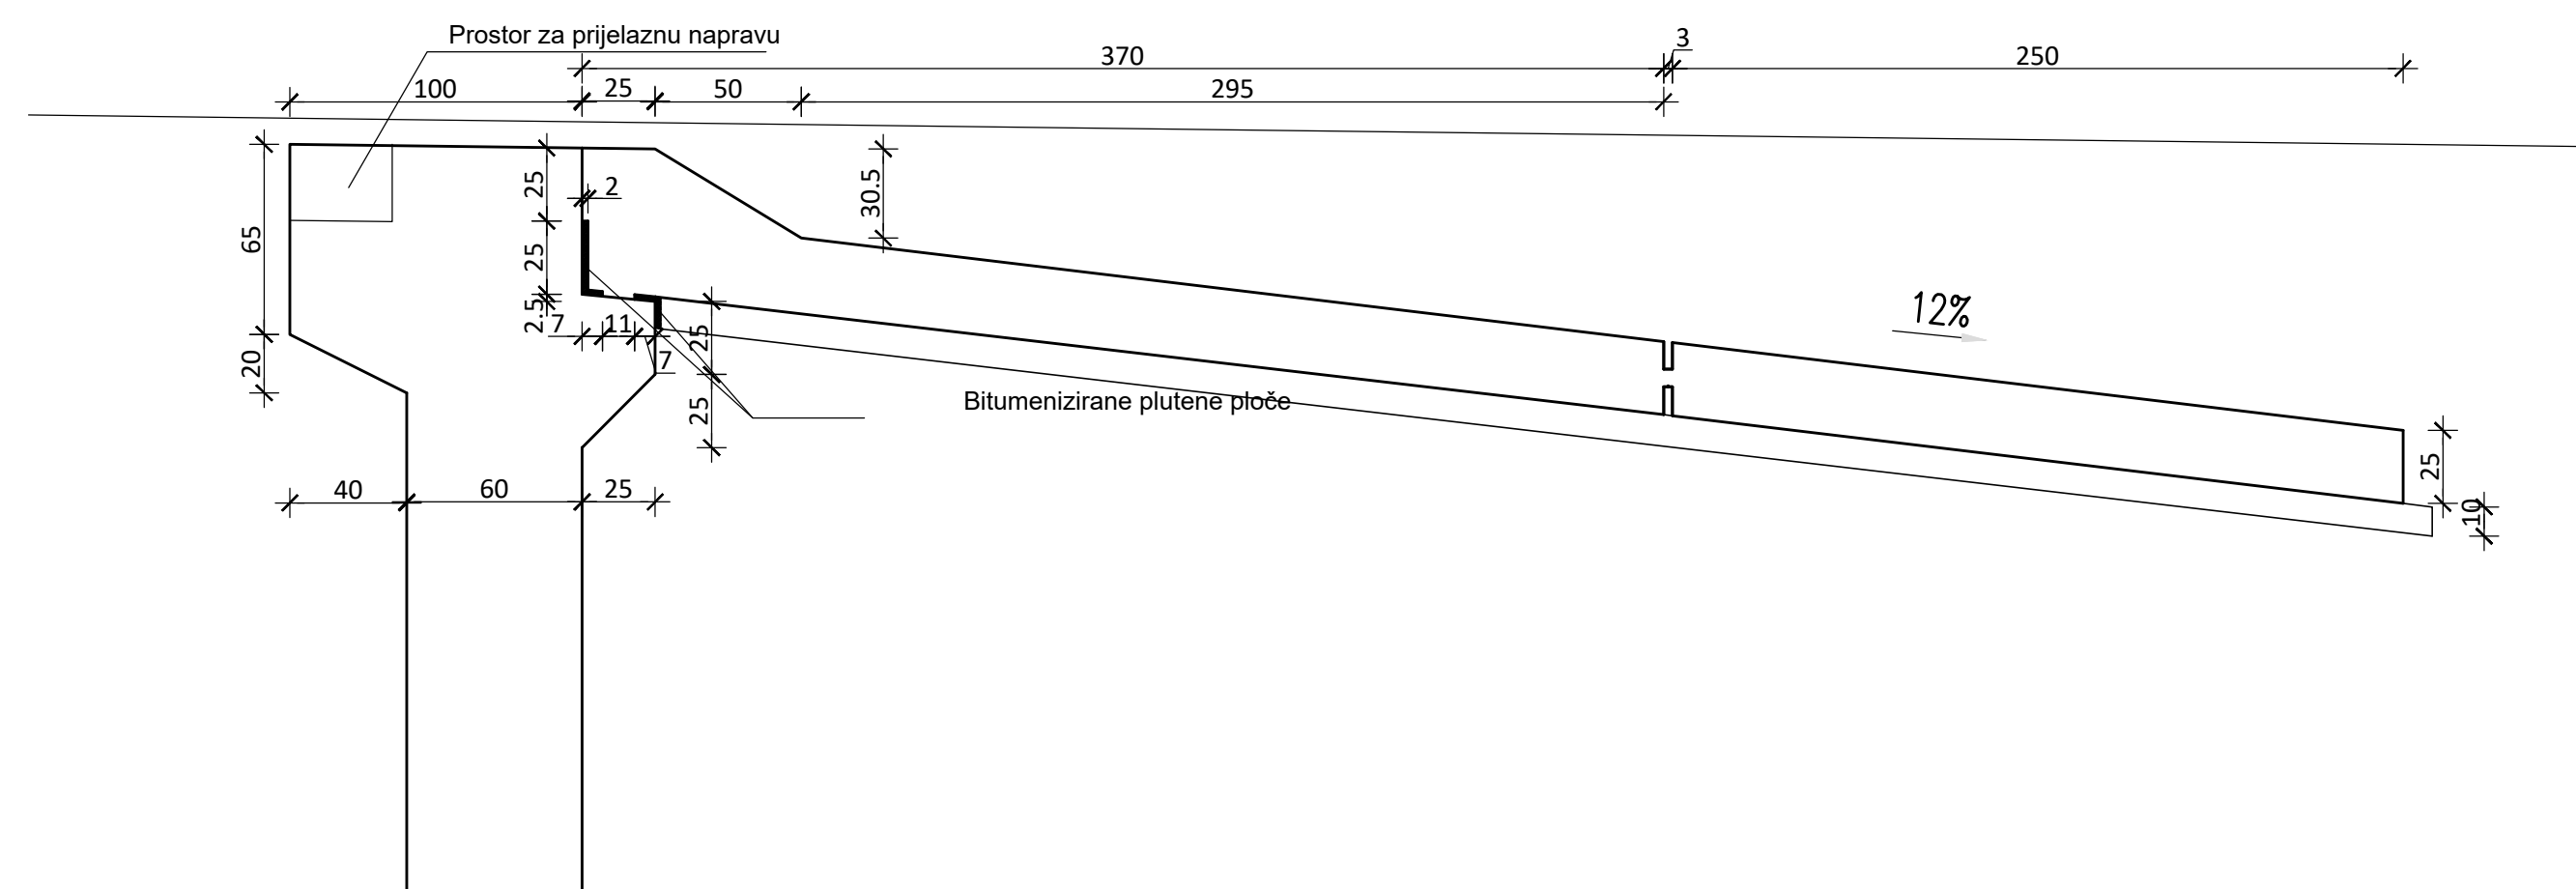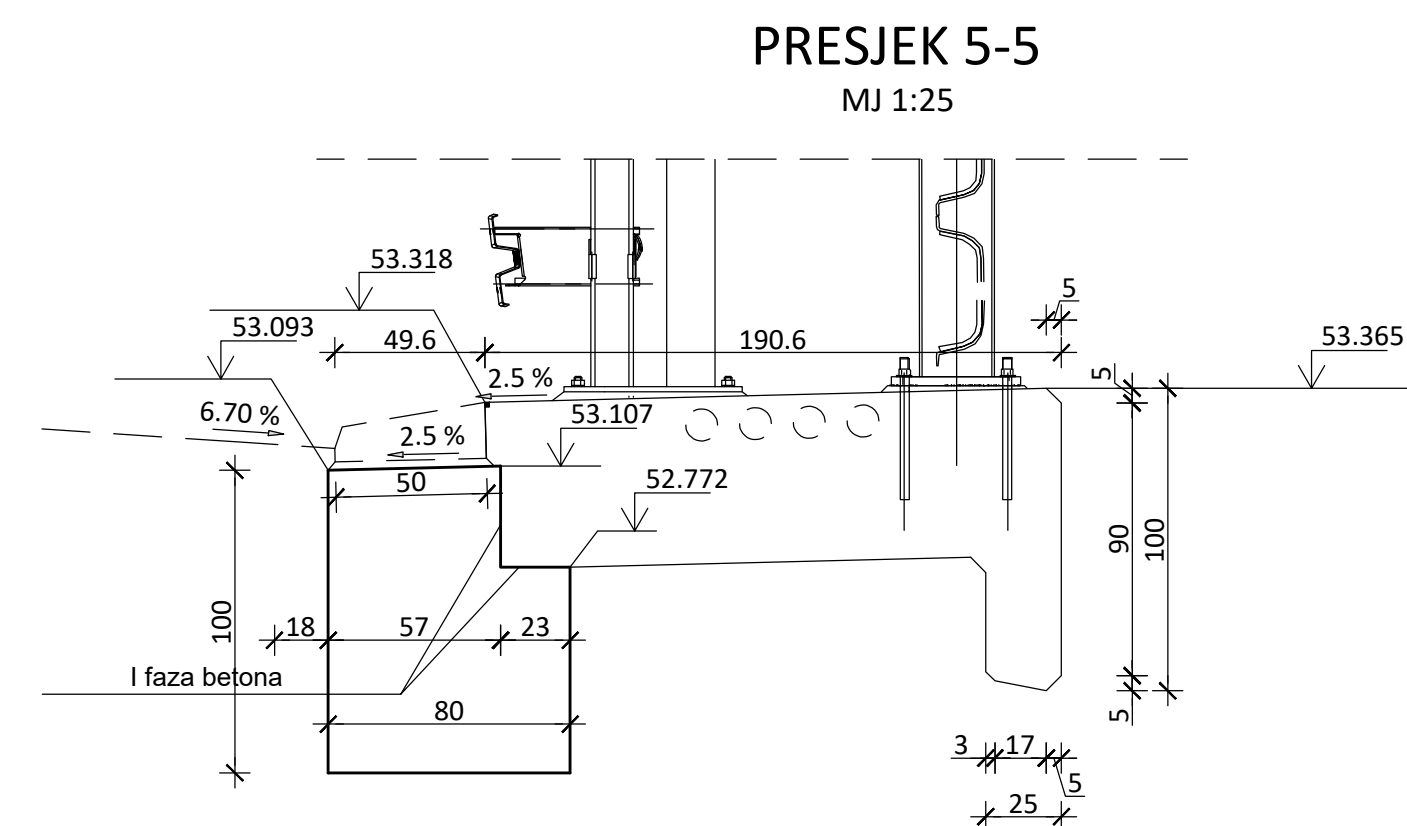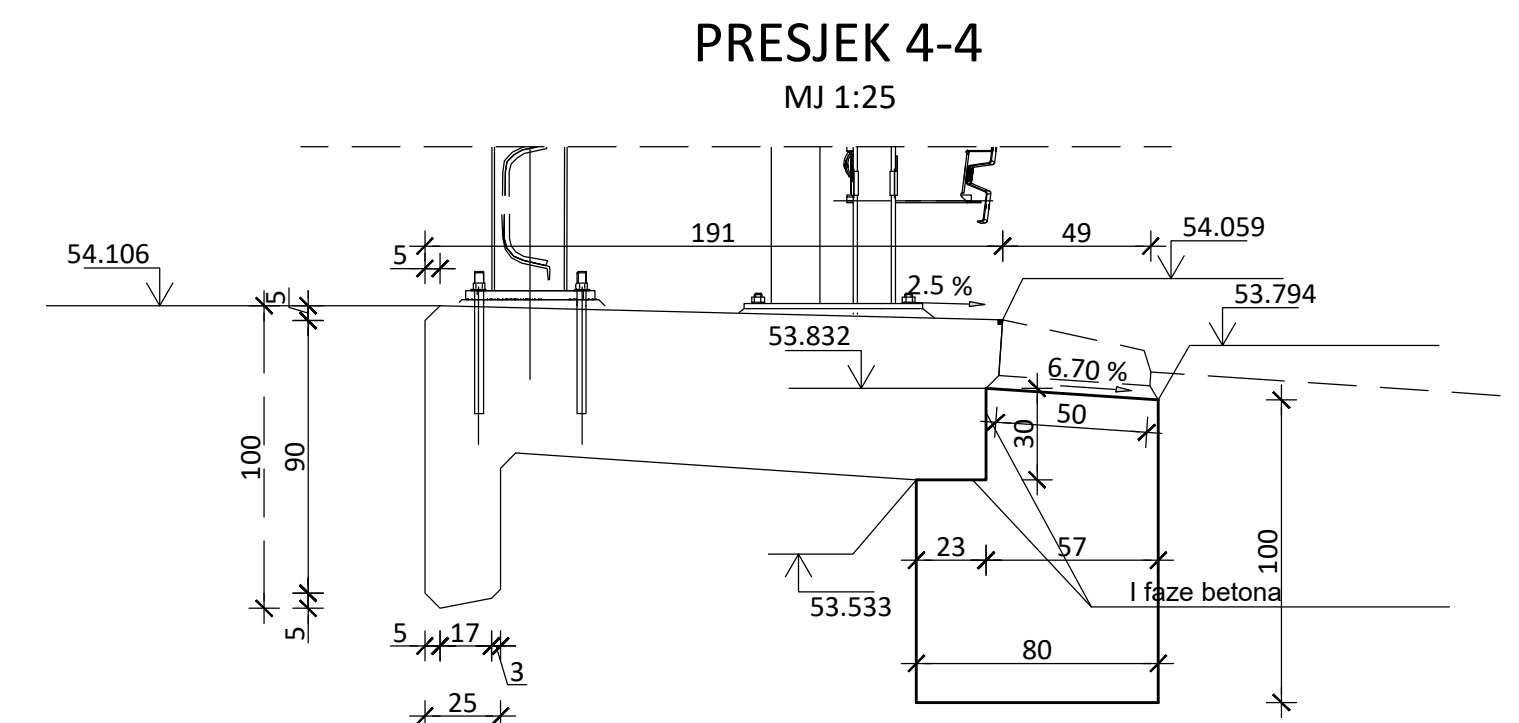
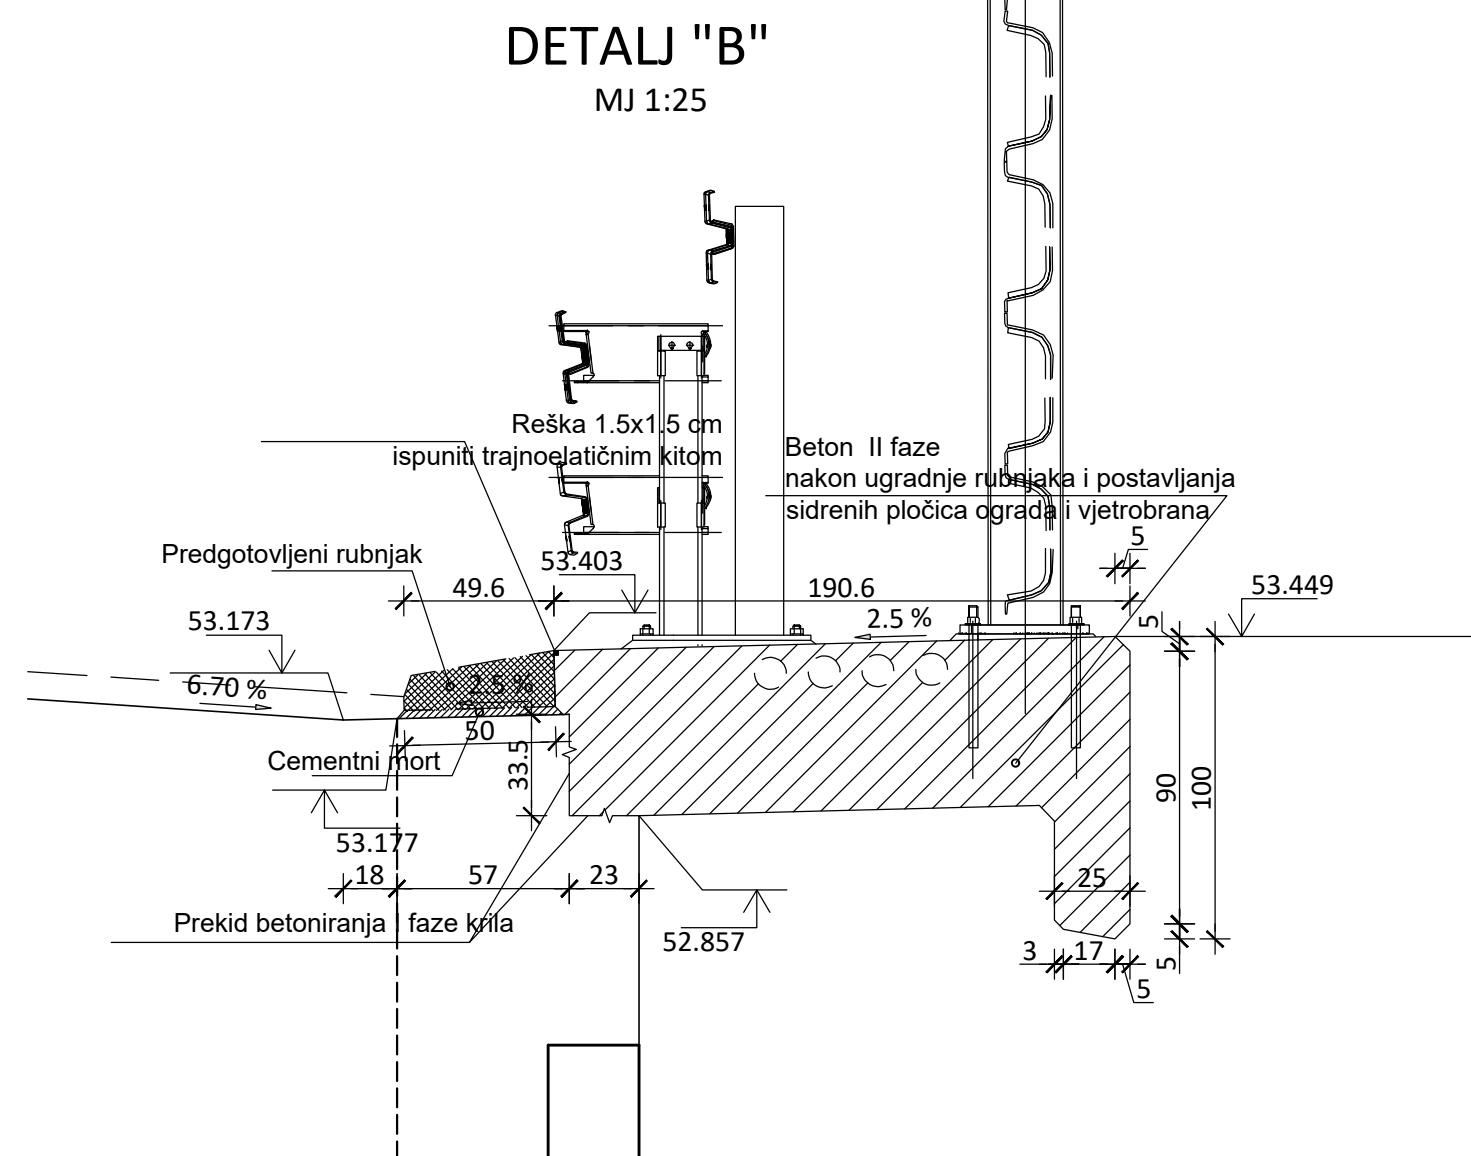
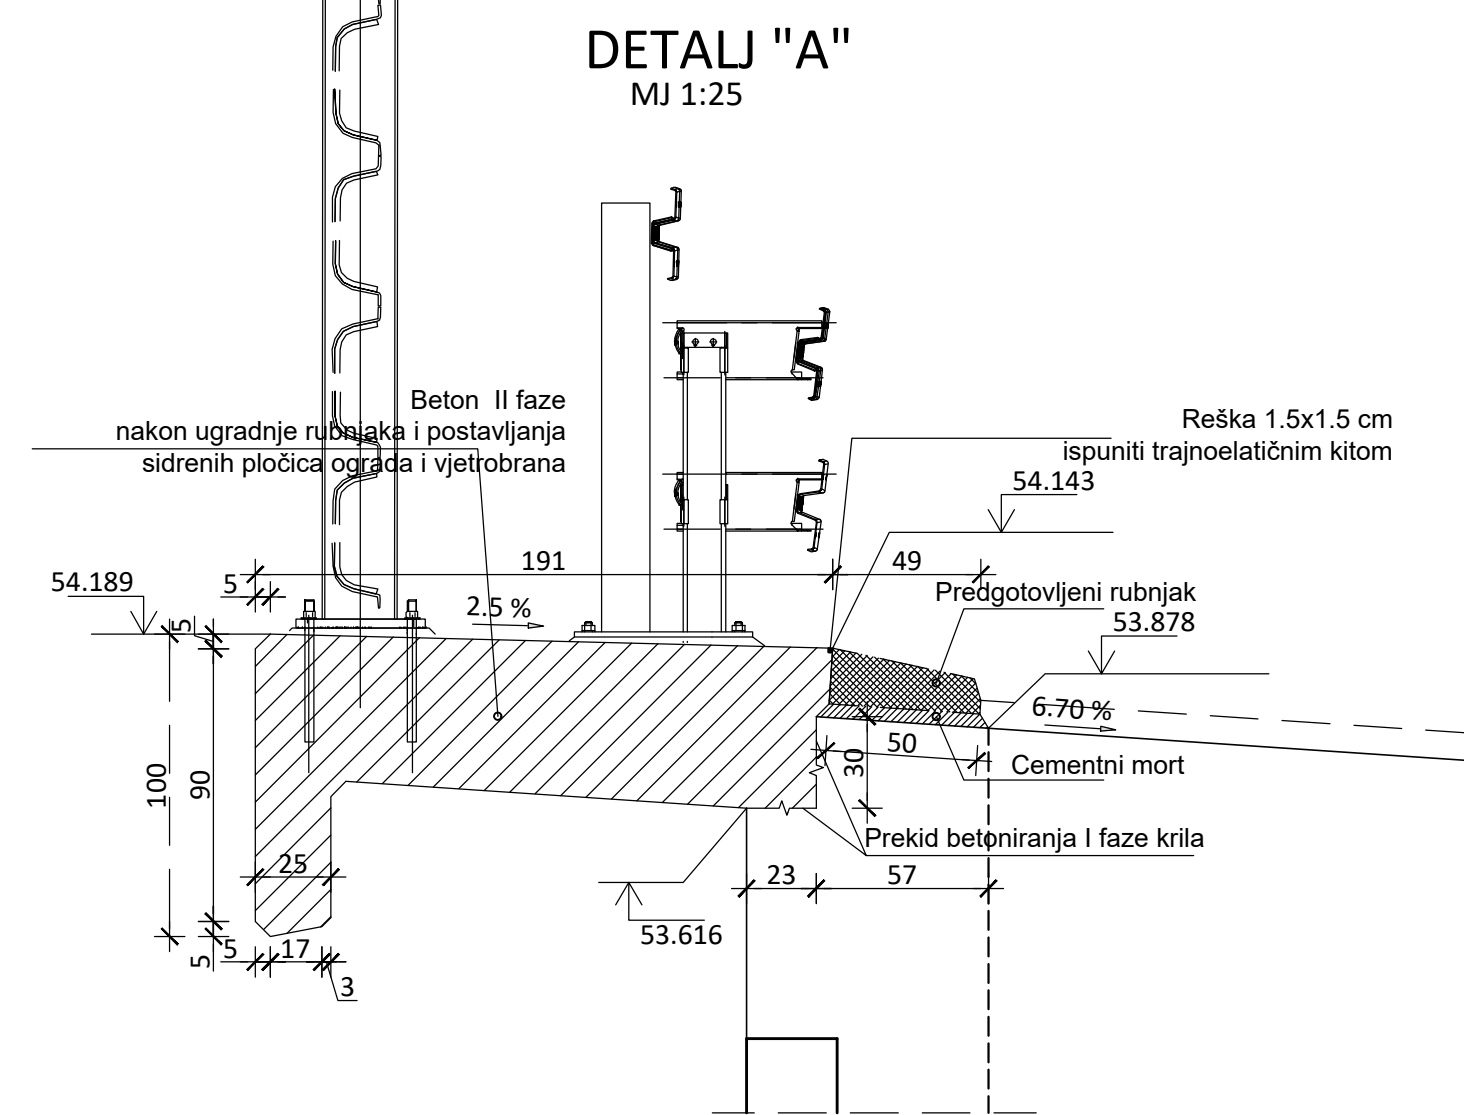


MATERIJAL				
Dio mosta	Čvrstoća betona	Čelik	Razred izloženosti	Zaštitni sloj (mm)
Podložni beton	C12/15		X0	-
Piloti	C30/37		XC2	100
Temelji	C30/37		XC2	50
Prijelazna ploča	C25/30		XC2	50
Upornjak	C30/37		XC2	50
Krilo upornjaka	C30/37		XC2	50
Stup i naglavnica stupa	C40/50		XC4, XD1; XS1, XF2	50
Ležajni blok	C35/45		XC1	40
Ploča	C45/55		XC4, XD3, XS1, XF4	50
Rubnjaci	C40/50			
Moždanici		S355		
Tlačni elementi		S355J2+N		
Vlačni elementi debljine ≤30 mm		S355J2+N		
Vlačni elementi debljine >30 mm		S355J2N/M		

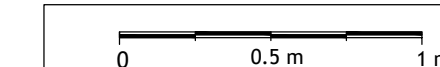


IZMJENA BR.	DATUM	POTPIS	OPIS
Tempusprojekt Sjedište: Vile Vesebita 22, 10000 Zagreb, Hrvatska MBIS: 080062982 OIB: 8341085610 www.tempus-projekt.hr		SADRŽAJ: PRESJEK KROZ UPORNAK U19 - 2/2	
INVESTITOR: HRVATSKA AUTOCESTE d.o.o. za upravljanje, građenje i održavanje autocesta Širolina 4, 10 000 Zagreb, Hrvatska		PROJEKTIRANI DIO GRADEVINE OB- 0010 VIJADUKT RIČINA - LJEVI OBJEKT	
GRADEVINA: AUTOCESTA 7 KRIŽIČE - ŽUTA LOKVA DIONICA SELCE - NOVI VINODOLSKI od km 17+500,00 do km 25+144,55 OBILAZNICA NOVOG VINODOLSKOG Etapa 3 – Faza 1.		PROJEKTANT: mr.sc. DAMIR TKALČIĆ, dipl.ing.grad. ZOP: TP-010/18 BR. PROJEKTA: TP-07/20 MJERILO: 1 : 25	
RAZINA PROJEKTA: GLAVNI PROJEKT		SURADNICI: KARIJUA JANEŠ, mag.ing.aedif. MAJA ŠPOLJARIĆ, mag.ing.aedif. DATUM: srpanj 2021. R.BR. GRAFIČKOG PRIKAZA: A04	
STRUKOVNA ODREĐENICA : GRAĐEVINSKI PROJEKT		OZNAKA DOKUMENTA TP - NV - GP - OB- 0010 - 2004 - A	

PRESJEK KROZ STU
M 1:100

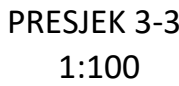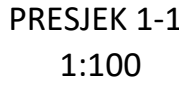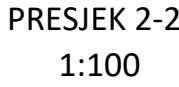

MATERIJAL

Dio mosta	Čvrstoća betona	Čelik	Razred izloženosti	Zaštitni sloj (mm)
Podložni beton	C12/15		X0	-
Piloti	C30/37		XC2	100
Temelji	C30/37		XC2	50
Prijelazna ploča	C25/30		XC2	50
Upornjak	C30/37		XC2	50
Krilo upornjaka	C30/37		XC2	50
Stup i naglavnica stupa	C40/50		XC4, XD1; XS1, XF2	50
Ležajni blok	C35/45		XC1	40
Ploča	C45/55		XC4, XD3, XS1, XF4	50
Rubnjaci	C40/50			
Moždanici		S355		
Tlačni elementi		S355J2+N		
Vlačni elementi debljine ≤30 mm		S355J2+N		
Vlačni elementi debljine >30 mm		S355J2N/M		

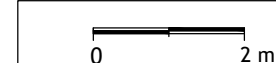

PRESJEK KROZ STUPIŠTE S1

HRVATSKE AUTOCESTE d.o.o.	PROJEKTIRANI DIO GRAĐEVINE OB-0010 VIJADUKT RIČINA - LIJEVI OBJEKT
---------------------------	--




Za upravljanje, građenje i održavanje autocesta Širolina 4, 10 000 Zagreb, Hrvatska	PROJEKTANT: mr.sc. DAMIR TKALČIĆ, dipl.ing.građ.
--	---

GRAĐEVINA: AUTOCESTA A7 KRIZIŠĆE - ŽUTA LOKVA DIONICA SELCE - NOVI VINODOLSKI od km 17+500,00 do km 25+144,55	BR. PROJEKTA:
	TP-07/20
	MJERILO:
	1 : 100


OBLAZNICA NOVOG VINODOLSKOG Eta­pa 3 – Fa­za 1.		SURADNICI: MARIJA JANEŠ, mag.ing.aedif. MAJA ŠPOLJARIĆ, mag.ing.aedif.	DATUM: srpanj 202
RAZINA PROJEKTA:	GLAVNI PROJEKT	R.BR. GRAFIČKOG PRIKAZA: 2101	

STRUKOVNA ODREDNICA : GRAĐEVINSKI PROJEKT	OZNAKA DOKUMENTA: TP - NV - GP - OB- 0010 - 2101 - A
--	---

PRESJEK KROZ STUPIŠTE S2
M 1:100

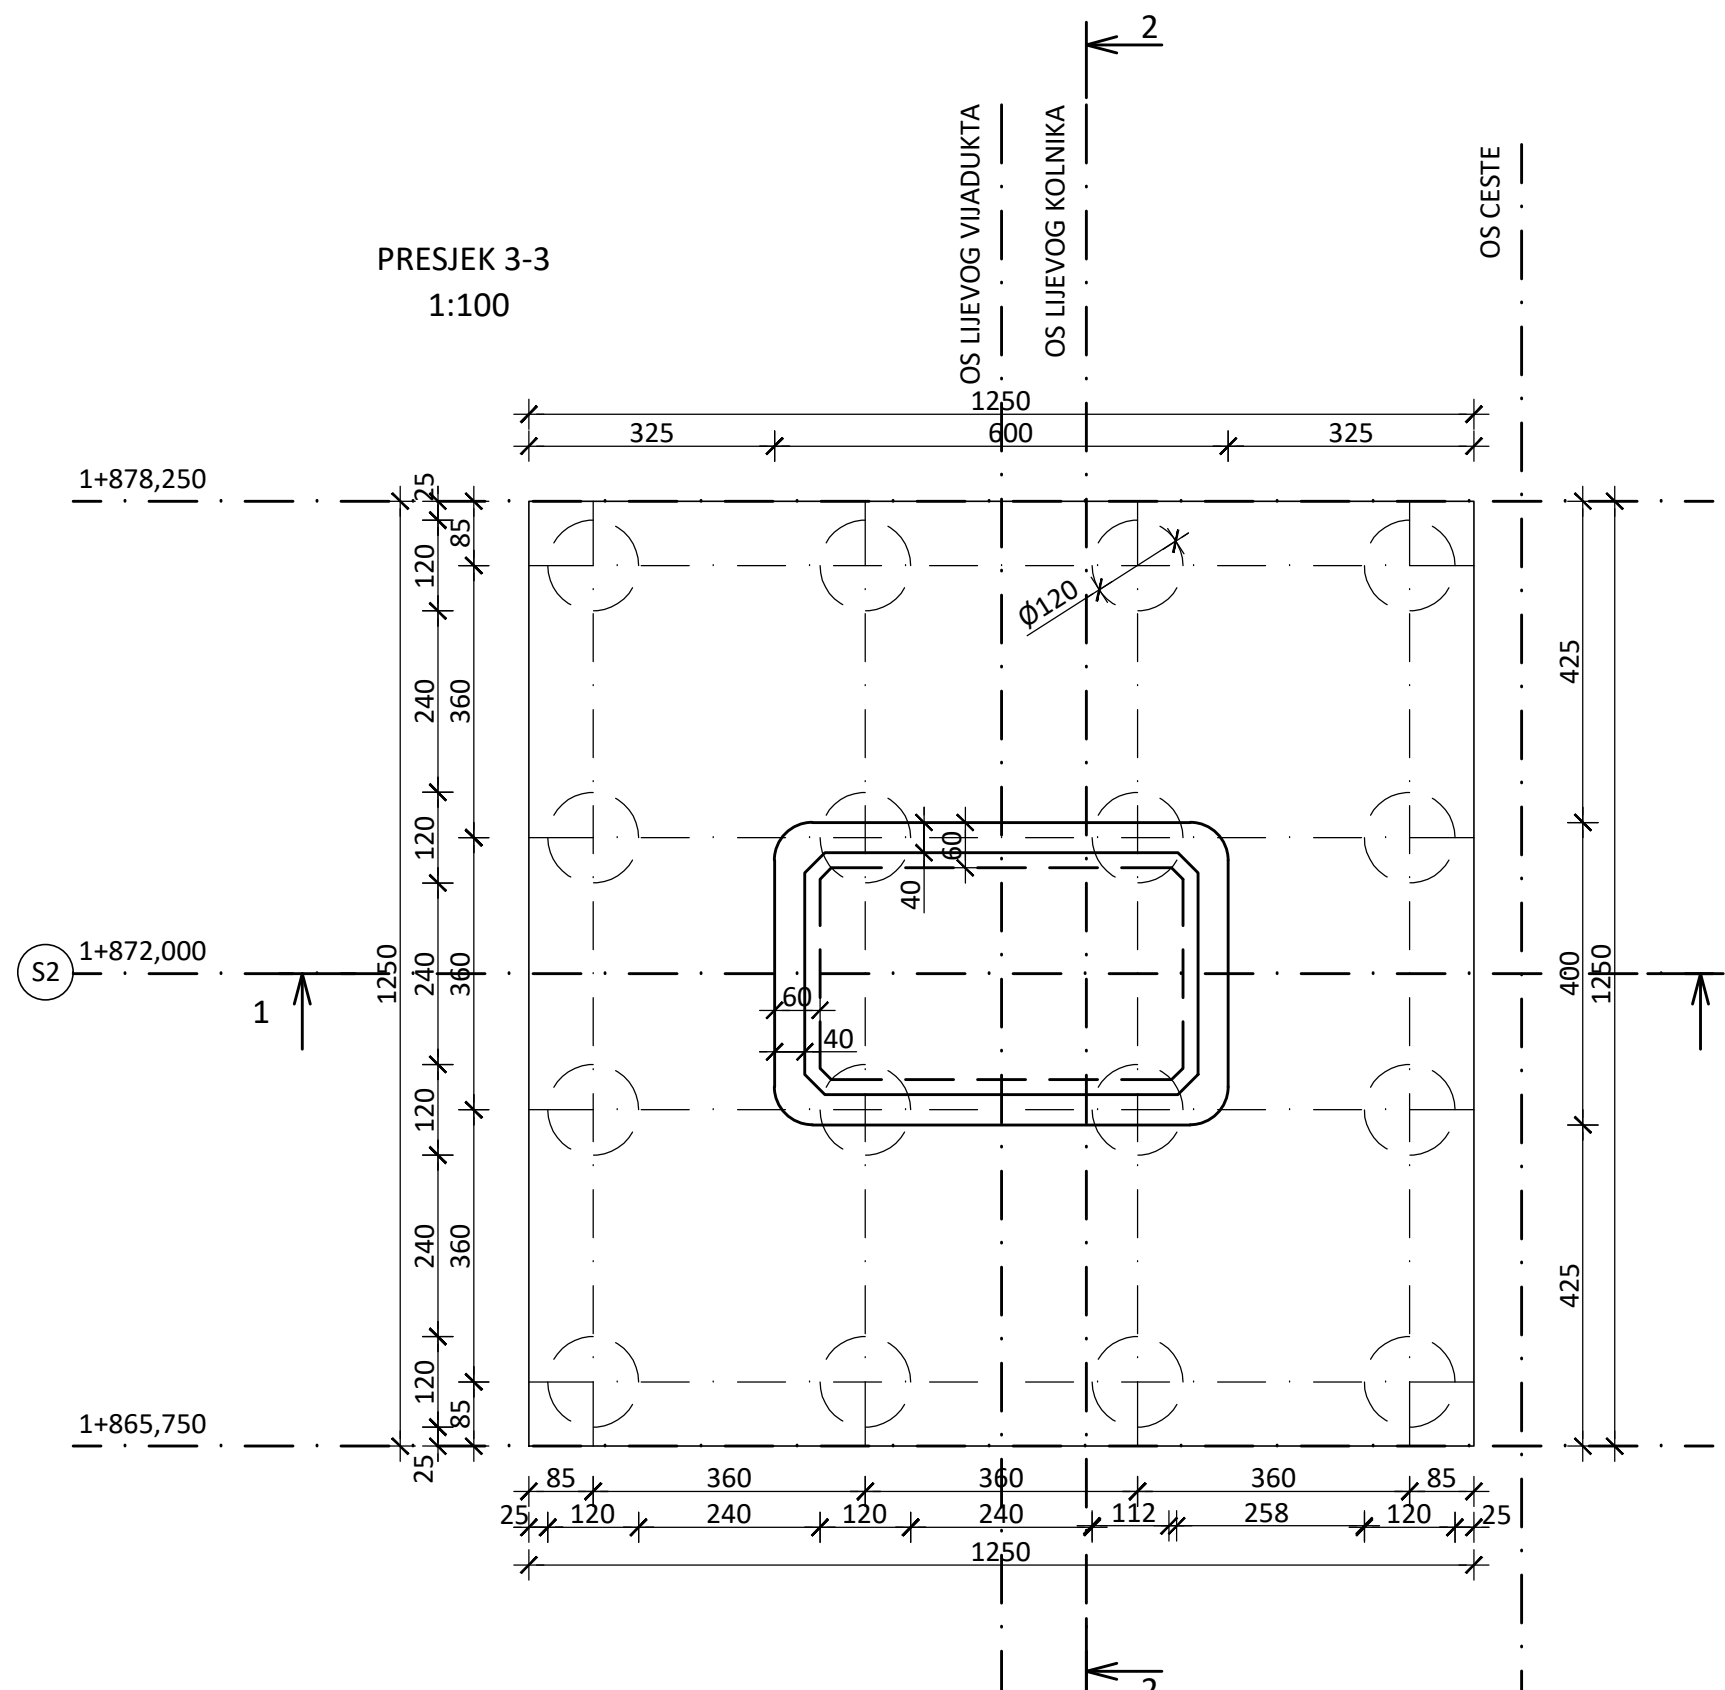
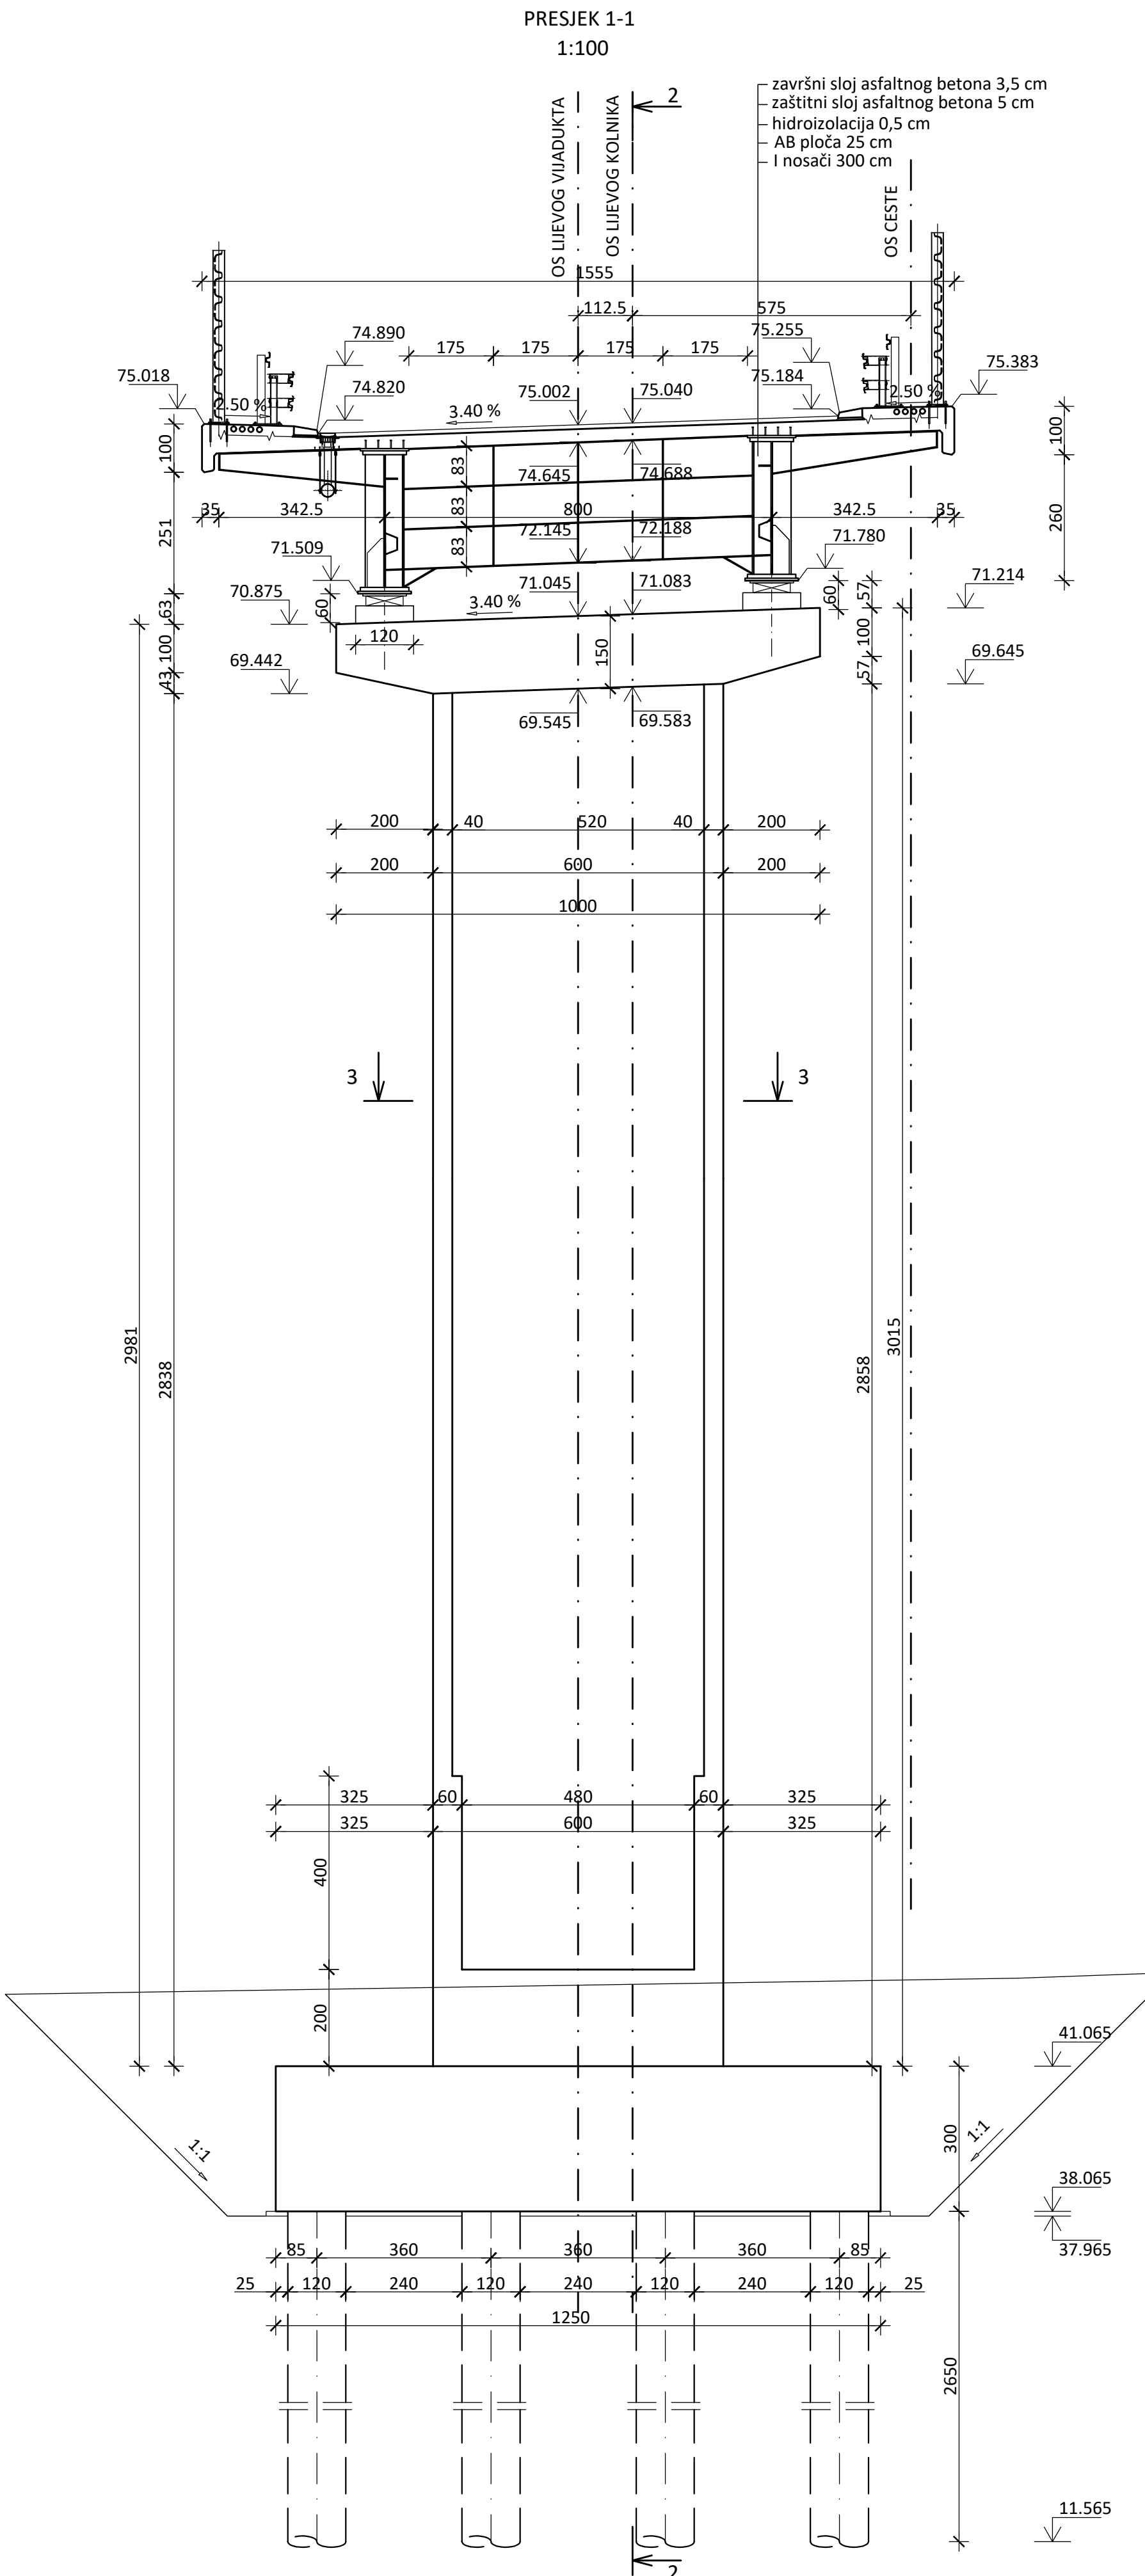
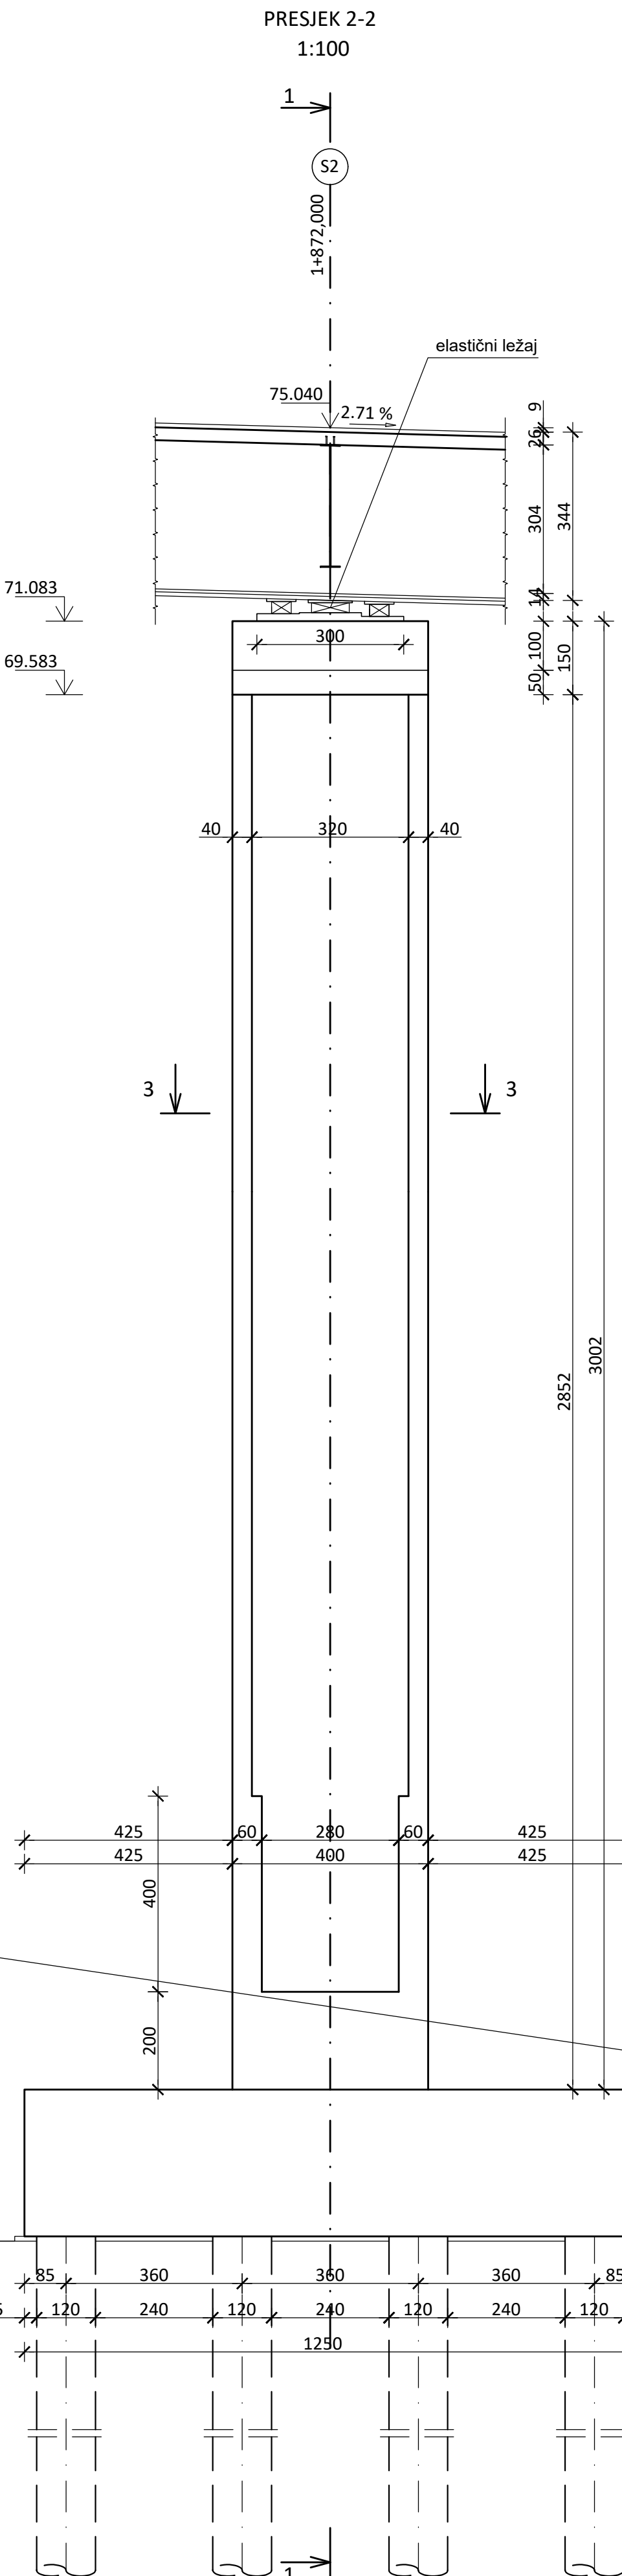


MATERIJAL				
Dio mosta	Čvrstoća betona	Čelik	Razred izloženosti	Zaštitni sloj (mm)
Podložni beton	C12/15		X0	-
Piloti	C30/37		XC2	100
Temelji	C30/37		XC2	50
Prijelazna ploča	C25/30		XC2	50
Upornjak	C30/37		XC2	50
Krilo upornjaka	C30/37		XC2	50
Stup i naglavnica stupa	C40/50		XC4, XD1; XS1, XF2	50
Ležajni blok	C35/45		XC1	40
Ploča	C45/55		XC4, XD3, XS1, XF4	50
Rubnjaci	C40/50			
Moždanici		S355		
Tlačni elementi		S355J2+N		
Vlačni elementi debljine ≤30 mm		S355J2+N		
Vlačni elementi debljine >30 mm		S355J2N/M		

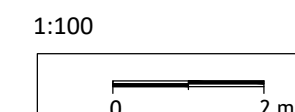




IZMIJENA BR.	DATUM	POTPIS	OPIS
 Sjedište: Vile Velebita 22, 10000 Zagreb, Hrvatska MBS: 0800629282 OIB: 83410885610 www.tempus-projekt.hr		SADRŽAJ: PRESJEK KROZ STUPIŠTE 52	
INVESTITOR: HRVATSKA AUTOCESTE d.o.o. za upravljanje, građenje i održavanje autoceste Širolna 4, 10 000 Zagreb, Hrvatska		PROJEKTIRANI DIO GRAĐEVINE OB-0010 VIJADUKT RIČINA - LIJEVI OBJEKT	
GRAĐEVINA: AUTOCESTA 7 KRIŽIŠĆE - ŽUTA LOKVA DIONICA SELCE - NOVI VINODOLSKI od km 17+500,00 do km 25+144,55 OBILAZNICA NOVOG VINODOLSKOG Etapla 3 – Faza 1.		PROJEKTANT: mr.sc. DAMIR KTAČIĆ, dipl.inž.građ. ZOP: TP-010/18	
RAZINA PROJEKTA: GLAVNI PROJEKT		BR. PROJEKTA: TP-07/20 MJERILO: 1 : 100	
STRUKOVNA ODREĐENJA : GRAĐEVINARSKI PROJEKT		SURADNICI: MARIJA JANEŠ, mag.ing.aedif. MAJA SPOLJARIĆ, mag.ing.aedif. DATUM: srpanj 2021. R.B. GRAĐEVINSKOG PRIKAZA: 2102	
OPIS: PROJEKAT ZA ODRŽAVANJE I REKONSTRUKCIJU POSREDOVANJE U PROMETU NEPOKRETNOSTI		OZNAKA DOKUMENTA: TP - NV - GR - OB-0010 - 2102 - A	

PRESJEK KROZ STUPIŠTE S3
M 1:100

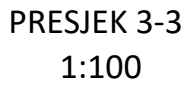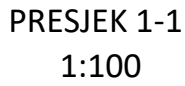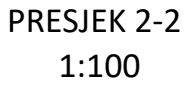


MATERIJAL				
Dio mosta	Čvrstoća betona	Čelik	Razred izloženosti	Zaštitni sloj (mm)
Podložni beton	C12/15		X0	-
Piloti	C30/37		XC2	100
Temelji	C30/37		XC2	50
Prijelazna ploča	C25/30		XC2	50
Upornjak	C30/37		XC2	50
Krilo upornjaka	C30/37		XC2	50
Stup i naglavnica stupa	C40/50		XC4, XD1; XS1, XF2	50
Ležajni blok	C35/45		XC1	40
Ploča	C45/55		XC4, XD3, XS1, XF4	50
Rubnjaci	C40/50			
Moždanici		S355		
Tlačni elementi		S355J2+N		
Vlačni elementi debljine ≤30 mm		S355J2+N		
Vlačni elementi debljine >30 mm		S355J2N/M		

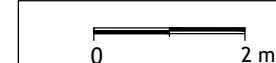[illegible]


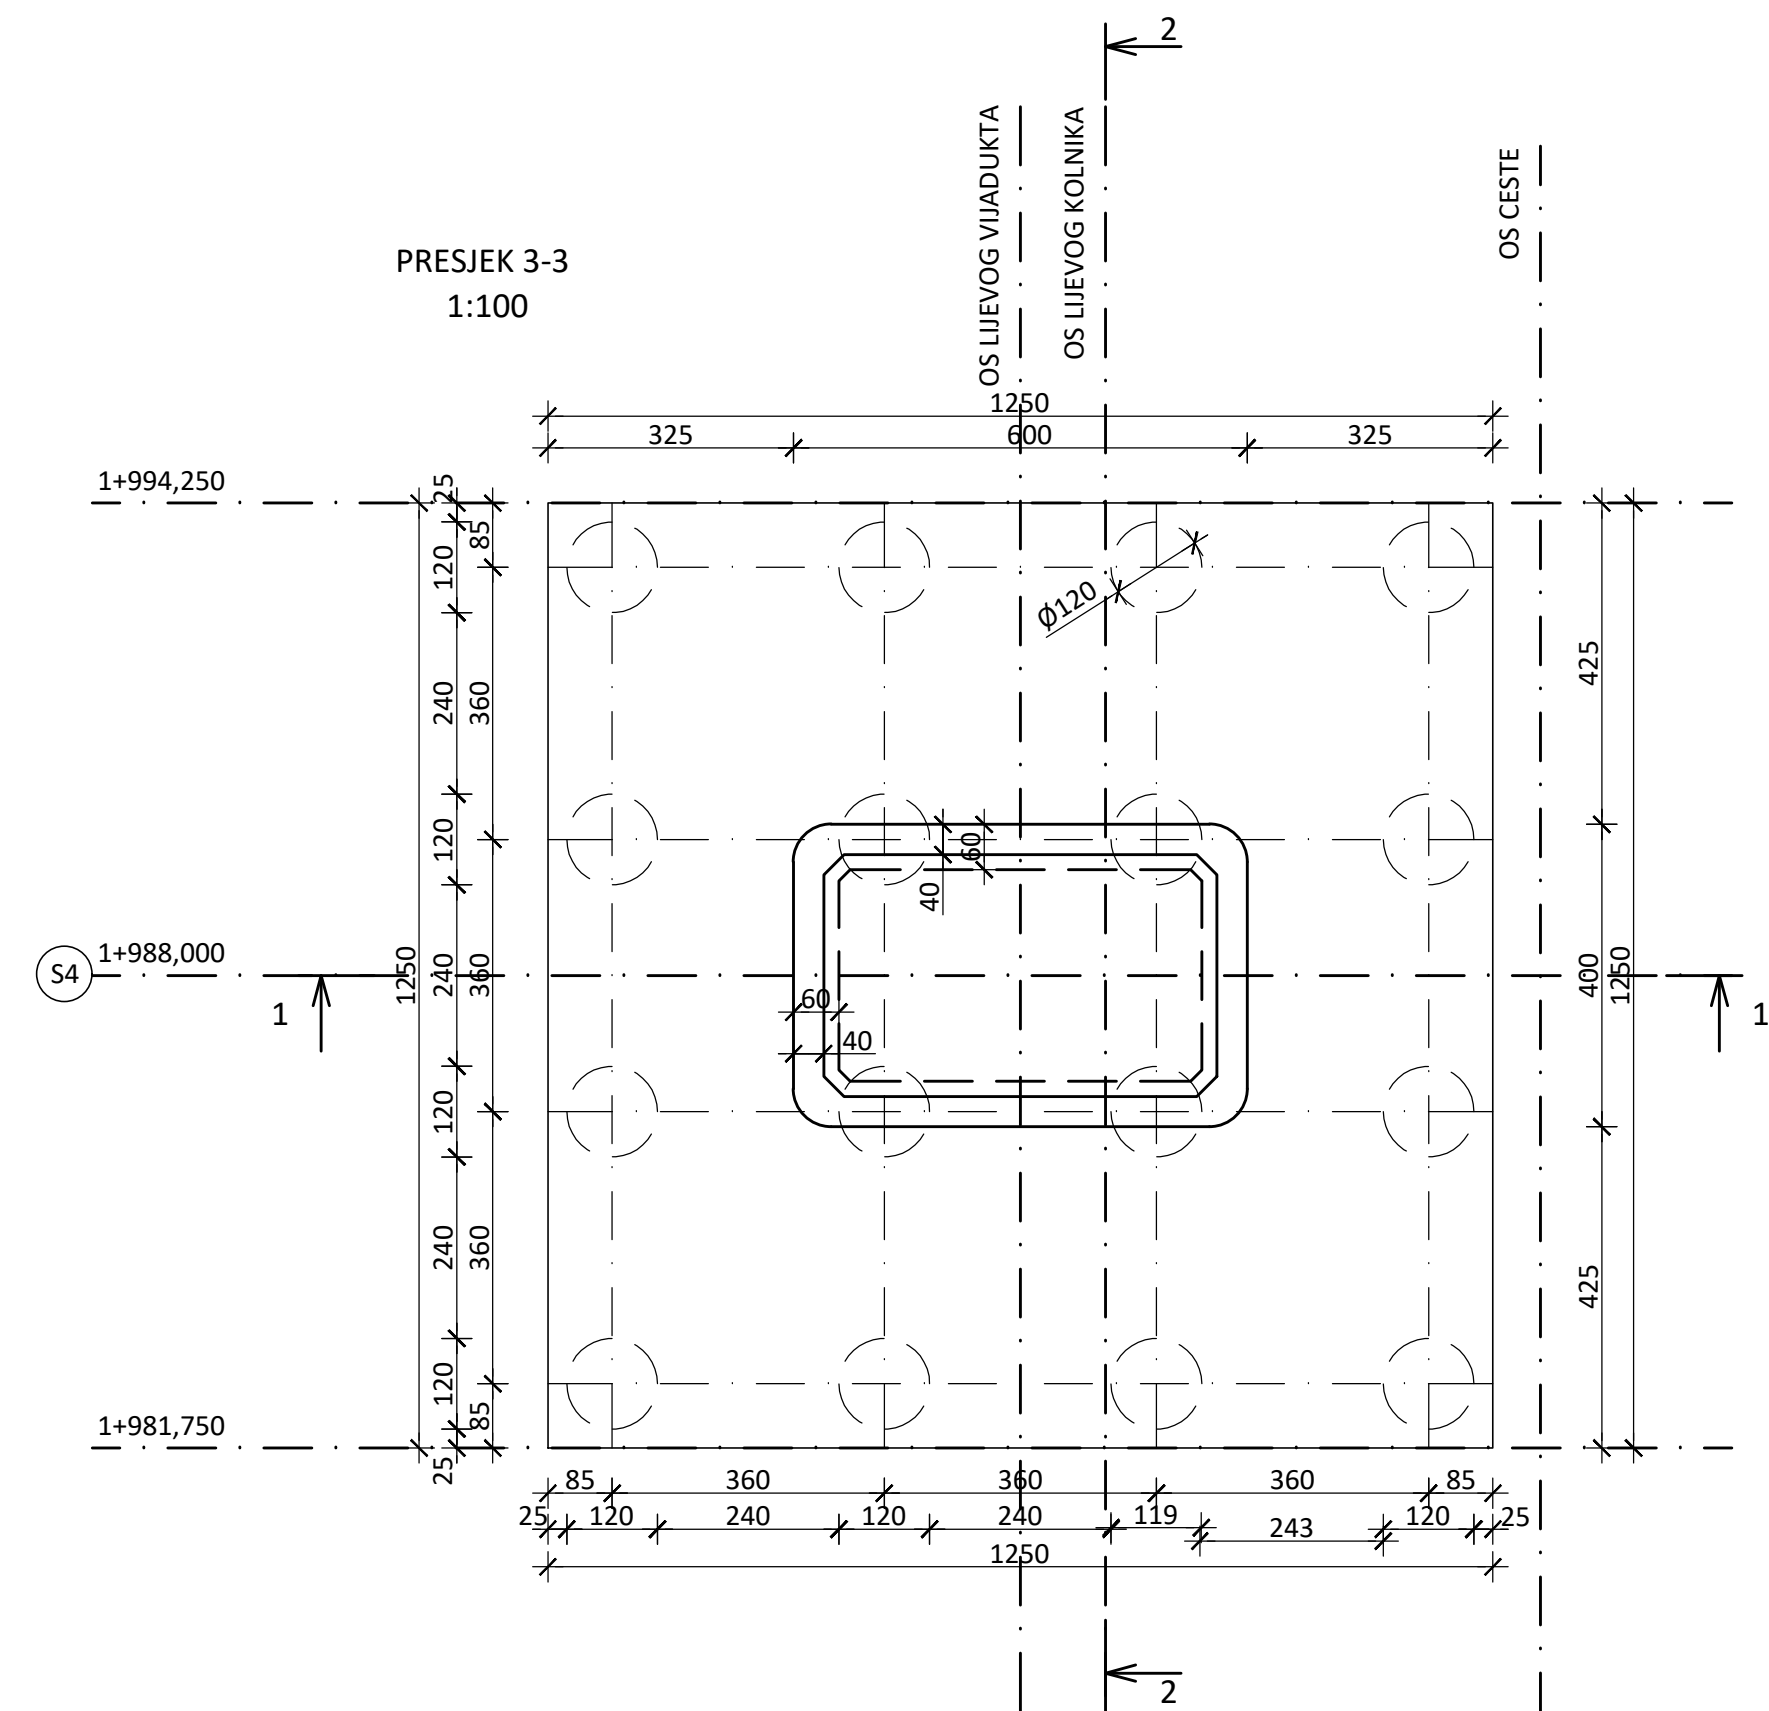
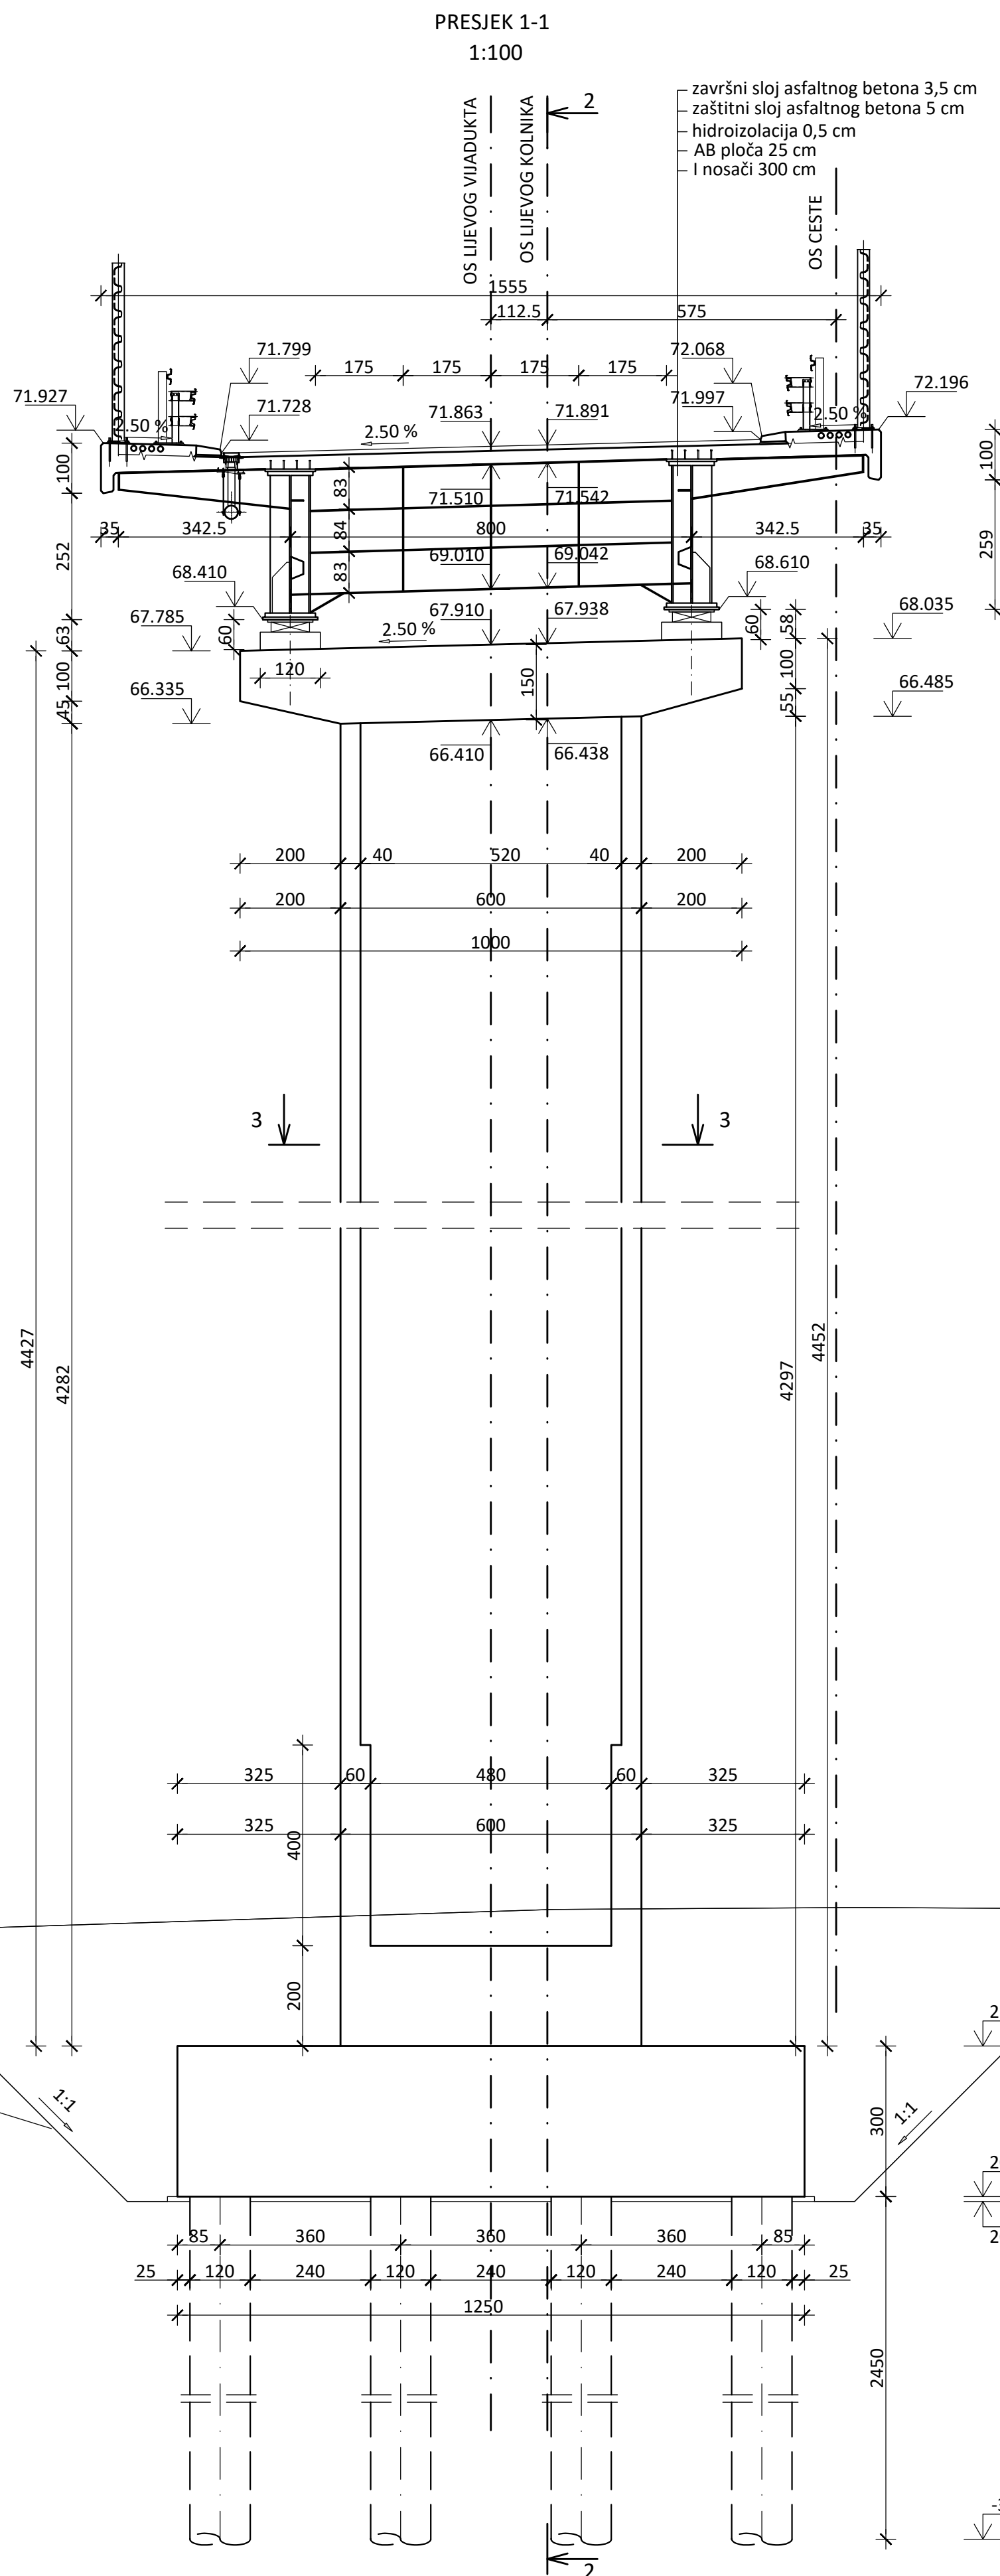
[illegible]

	A	B	C	D	E
1	MATERIJAL				
2	Dio mosta	Čvrstoća betona	Čelik	Razred izloženosti	Zaštitni sloj (mm)
3	Podložni beton	C12/15		X0	-
4	Piloti	C30/37		XC2	100
5	Temelji	C30/37		XC2	50
6	Prijelazna ploča	C25/30		XC2	50
7	Upornjak	C30/37		XC2	50
8	Krilo upornjaka	C30/37		XC2	50
9	Stup i naglavnica stupa	C40/50		XC4, XD1; XS1, XF2	50
10	Ležajni blok	C35/45		XC1	40
11	Ploča	C45/55		XC4, XD3, XS1, XF4	50
12	Rubnjaci	C40/50			
13	Moždanici		S355		
14	Tlačni elementi		S355J2+N		
15	Vlačni elementi debljine ≤30 mm		S355J2+N		
16	Vlačni elementi debljine >30 mm		S355J2N/M		

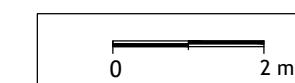

IZMJENA BR.	DATUM	POTPIS	OPIS
 Sjedište: Vile Volebita 22, 10000 Zagreb, Hrvatska MBS: 0800629282 OIB: 83410885610 www.tempus-projekt.hr		SADRŽAJ: PRESJEK KROZ STUPIŠTE S4	
INVESTITOR: HRVATSKA AUTOCESTE D.o.o. za upravljanje, građenje i održavanje autocesta Sirolina 4, 10 000 Zagreb, Hrvatska		PROJEKTIRANI DIO GRADEVINE OB- 0010 VIJADUKT RIČINA - LJEVI OBJEKT	
GRAĐEVINA: AUTOCESTA A7 KRIŽIČE - ŽUTA LOKVA DIONICA SELCE - NOVI VINODOLSKOG od km 17+500,00 do km 25+144,55 OBILAZNICA NOVOG VINODOLSKOG Etapla 3 – Faza 1.		PROJEKTANT: mtr.sc. DAMIR TKALČIĆ, dipl.ing.građ. ZOP: TP-010/18 BR. PROJEKTA: TP-07/20 MJERILO: 1 : 100	
RAZINA PROJEKTA: GLAVNI PROJEKT		SURADNICI: MARIJA JANEŠ, mag.ing.arch. MAJA ŠPOLJARIĆ, mag.ing.arch. DATUM: srpanj 2021. K.B. GRAFIČKOG PRIKAZA: 2104	
STRUKOVNA ODREĐENJA: GRAĐEVINSKI PROJEKT		OSNOVNA DOKUMENTA: TP - NV - GP - OB- 0010 - 2104 - A	

PRESJEK KROZ STUPIŠTE S
M 1:100

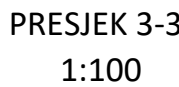
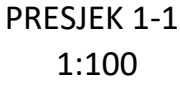
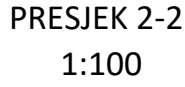


MATERIJAL				
Dio mosta	Čvrstoća betona	Čelik	Razred izloženosti	Zaštitni sloj (mm)
Podložni beton	C12/15		X0	-
Piloti	C30/37		XC2	100
Temelji	C30/37		XC2	50
Prijelazna ploča	C25/30		XC2	50
Upornjak	C30/37		XC2	50
Krilo upornjaka	C30/37		XC2	50
Stup i naglavnica stupa	C40/50		XC4, XD1; XS1, XF2	50
Ležajni blok	C35/45		XC1	40
Ploča	C45/55		XC4, XD3, XS1, XF4	50
Rubnjaci	C40/50			
Moždanici		S355		
Tlačni elementi		S355J2+N		
Vlačni elementi debljine ≤30 mm		S355J2+N		
Vlačni elementi debljine >30 mm		S355J2N/M		



		SADRŽAJ:	
Sjedište: Vile Velebita 22, 10000 Zagreb, Hrvatska MBS: 0800529282 Obr: 83410885610 www.tempus-projekt.hr		PRESJEK KROZ STUPIŠTE 55	
INVESTITOR: HRVATSKA AUTOCESTE d.o.o. za upravljanje, građenje i održavanje autocesta Širočina 4, 10 000 Zagreb, Hrvatska		PROJEKTIRANI DIO GRAĐEVINE QB- 0010 VIJADUKU RIČINA - LIJEVI OBJEKT	
GRAĐEVINA: AUTOCESTA A7 KRIZIŠĆE - ŽUTA OKOVA DIONICA SELČE - NOVU VODOLJSKI od km 17+500,00 do km 25+144,55 OBILAZNICA NOVOG VINDOLSKOG Etapa 3 – Faza 1.		PROJEKTANT: mr.sc. DAMIR TKALČIĆ, dipl.ing.grad.	
		ZOP: TP-010/18	
		BR. PROJEKTA: TP-07/20	
		MJERILO: 1 : 100	
RAZINA PROJEKTA: GLAVNI PROJEKT		SURADNICI: MARIJA JANEŠ, mag.ing.aedif. MAJA ŠPOLARIĆ, mag.ing.aedif.	
		DATUM: srpanj 2021.	
		R.BR. GRAFIČKOG PRIKAZA: 2105	
STRUKOVNA ODREĐENICA: GRAĐEVINSKI PROJEKT		OZNAKA DOKUMENTA: TP - NM - GR - QB-0010 - 2105 - A	

PRESJEK KROZ STUPIŠTE S6
M 1:100

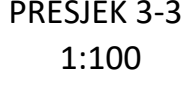
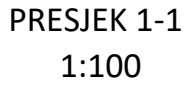
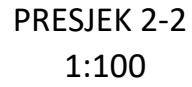


MATERIJAL				
Dio mosta	Čvrstoća betona	Čelik	Razred izloženosti	Zaštitni sloj (mm)
Podložni beton	C12/15		X0	-
Piloti	C30/37		XC2	100
Temelji	C30/37		XC2	50
Prijelazna ploča	C25/30		XC2	50
Upornjak	C30/37		XC2	50
Krilo upornjaka	C30/37		XC2	50
Stup i naglavnica stupa	C40/50		XC4, XD1; XS1, XF2	50
Ležajni blok	C35/45		XC1	40
Ploča	C45/55		XC4, XD3, XS1, XF4	50
Rubnjaci	C40/50			
Moždanici		S355		
Tlačni elementi		S355J2+N		
Vlačni elementi debljine ≤30 mm		S355J2+N		
Vlačni elementi debljine >30 mm		S355J2N/M		



IZJAVA NA BR.	DATUM	POTPIS	OPIS		
 Sjedište: Vile Velebita 22, 10000 Zagreb, Hrvatska MBS: 0800629282 Oib: 83410885610 www.tempus-projekt.hr			SAĐRŽAJ: PRESJEK KROZ STUPIŠTE S6		
INVESTITOR: HRVATSKA AGENCIJA ZA za upravljanje, građenje i održavanje autocesta Širočina 4, 10 000 Zagreb, Hrvatska			PROJEKTIRANI DIO GRADEVINE OB-0010 VIJADUKT RIČINA - LIJEVI OBJEKT		
GRAĐEVINA: AUTOCESTA A7 KRIŽIŠĆE - ŽUTA LOKVA DIONICA SELCE - NOVI VINODOLSKI od km 17+500,00 do km 25+144,55 OBILAZNICA NOVOG VINODOLSKOG Etapas 3 – Faza 1.			PROJEKTANT: mr.sc. DAMIR TKALČIĆ, dipl.ing. građ.		
RAZINA PROJEKTA: GLAVNI PROJEKT			ZOP: TP-010/18 BR. PROJEKTA: TP-07/20 MJERILO: 1 : 100 DATUM: srpanj 2021. B.BR. GRAFIČKOG PRIKAZA: 2106		
STRUKOVNA ODREĐENIA : GRAĐEVINSKI PROJEKT			OZNAKA DOKUMENTA: TP - NV - GP - OB- 0010 - 2106 - A		




PRESJEK KROZ STUPIŠTE S7
M 1:100

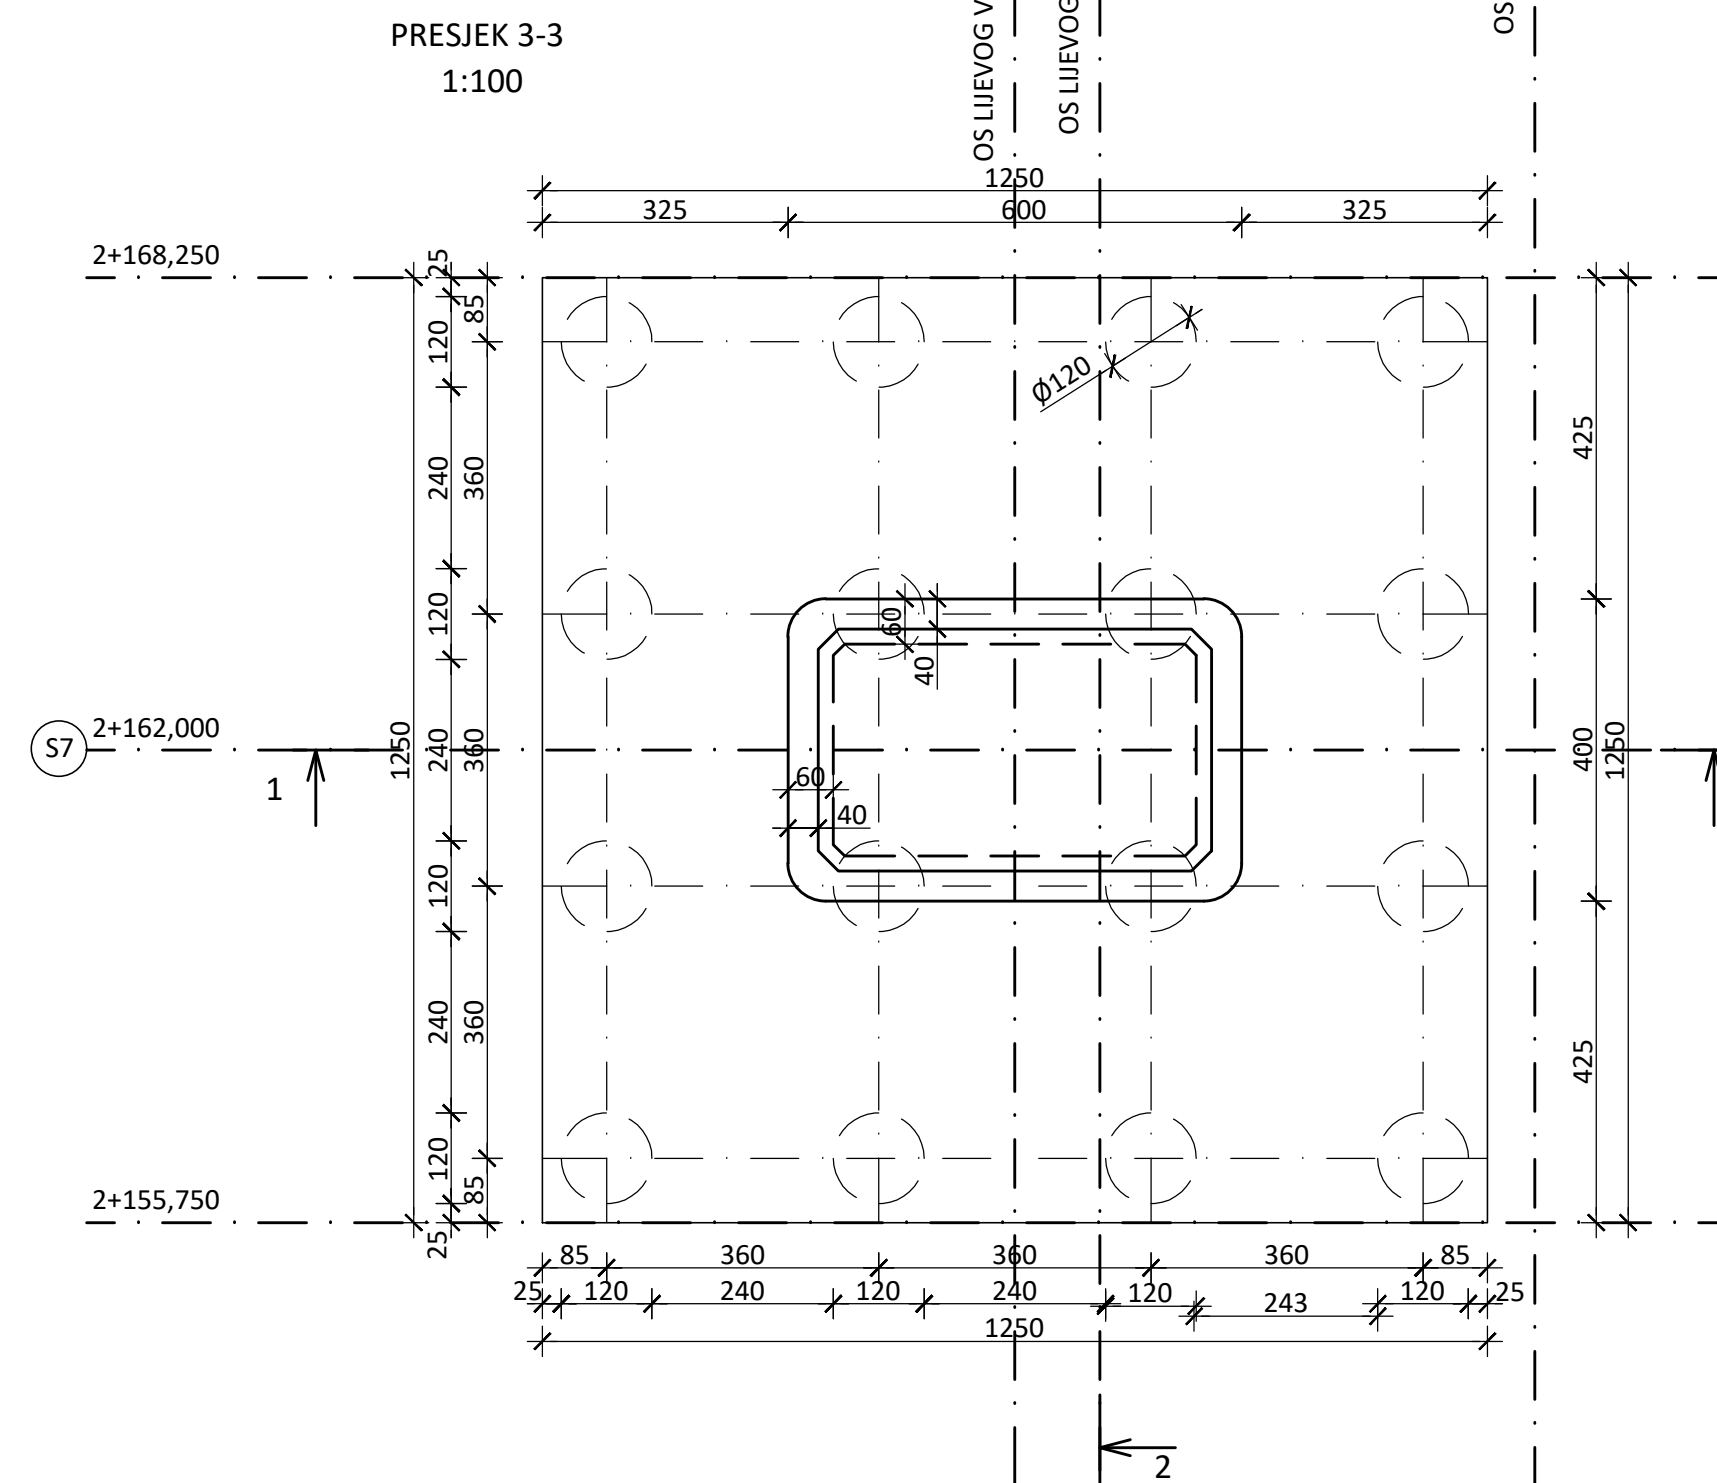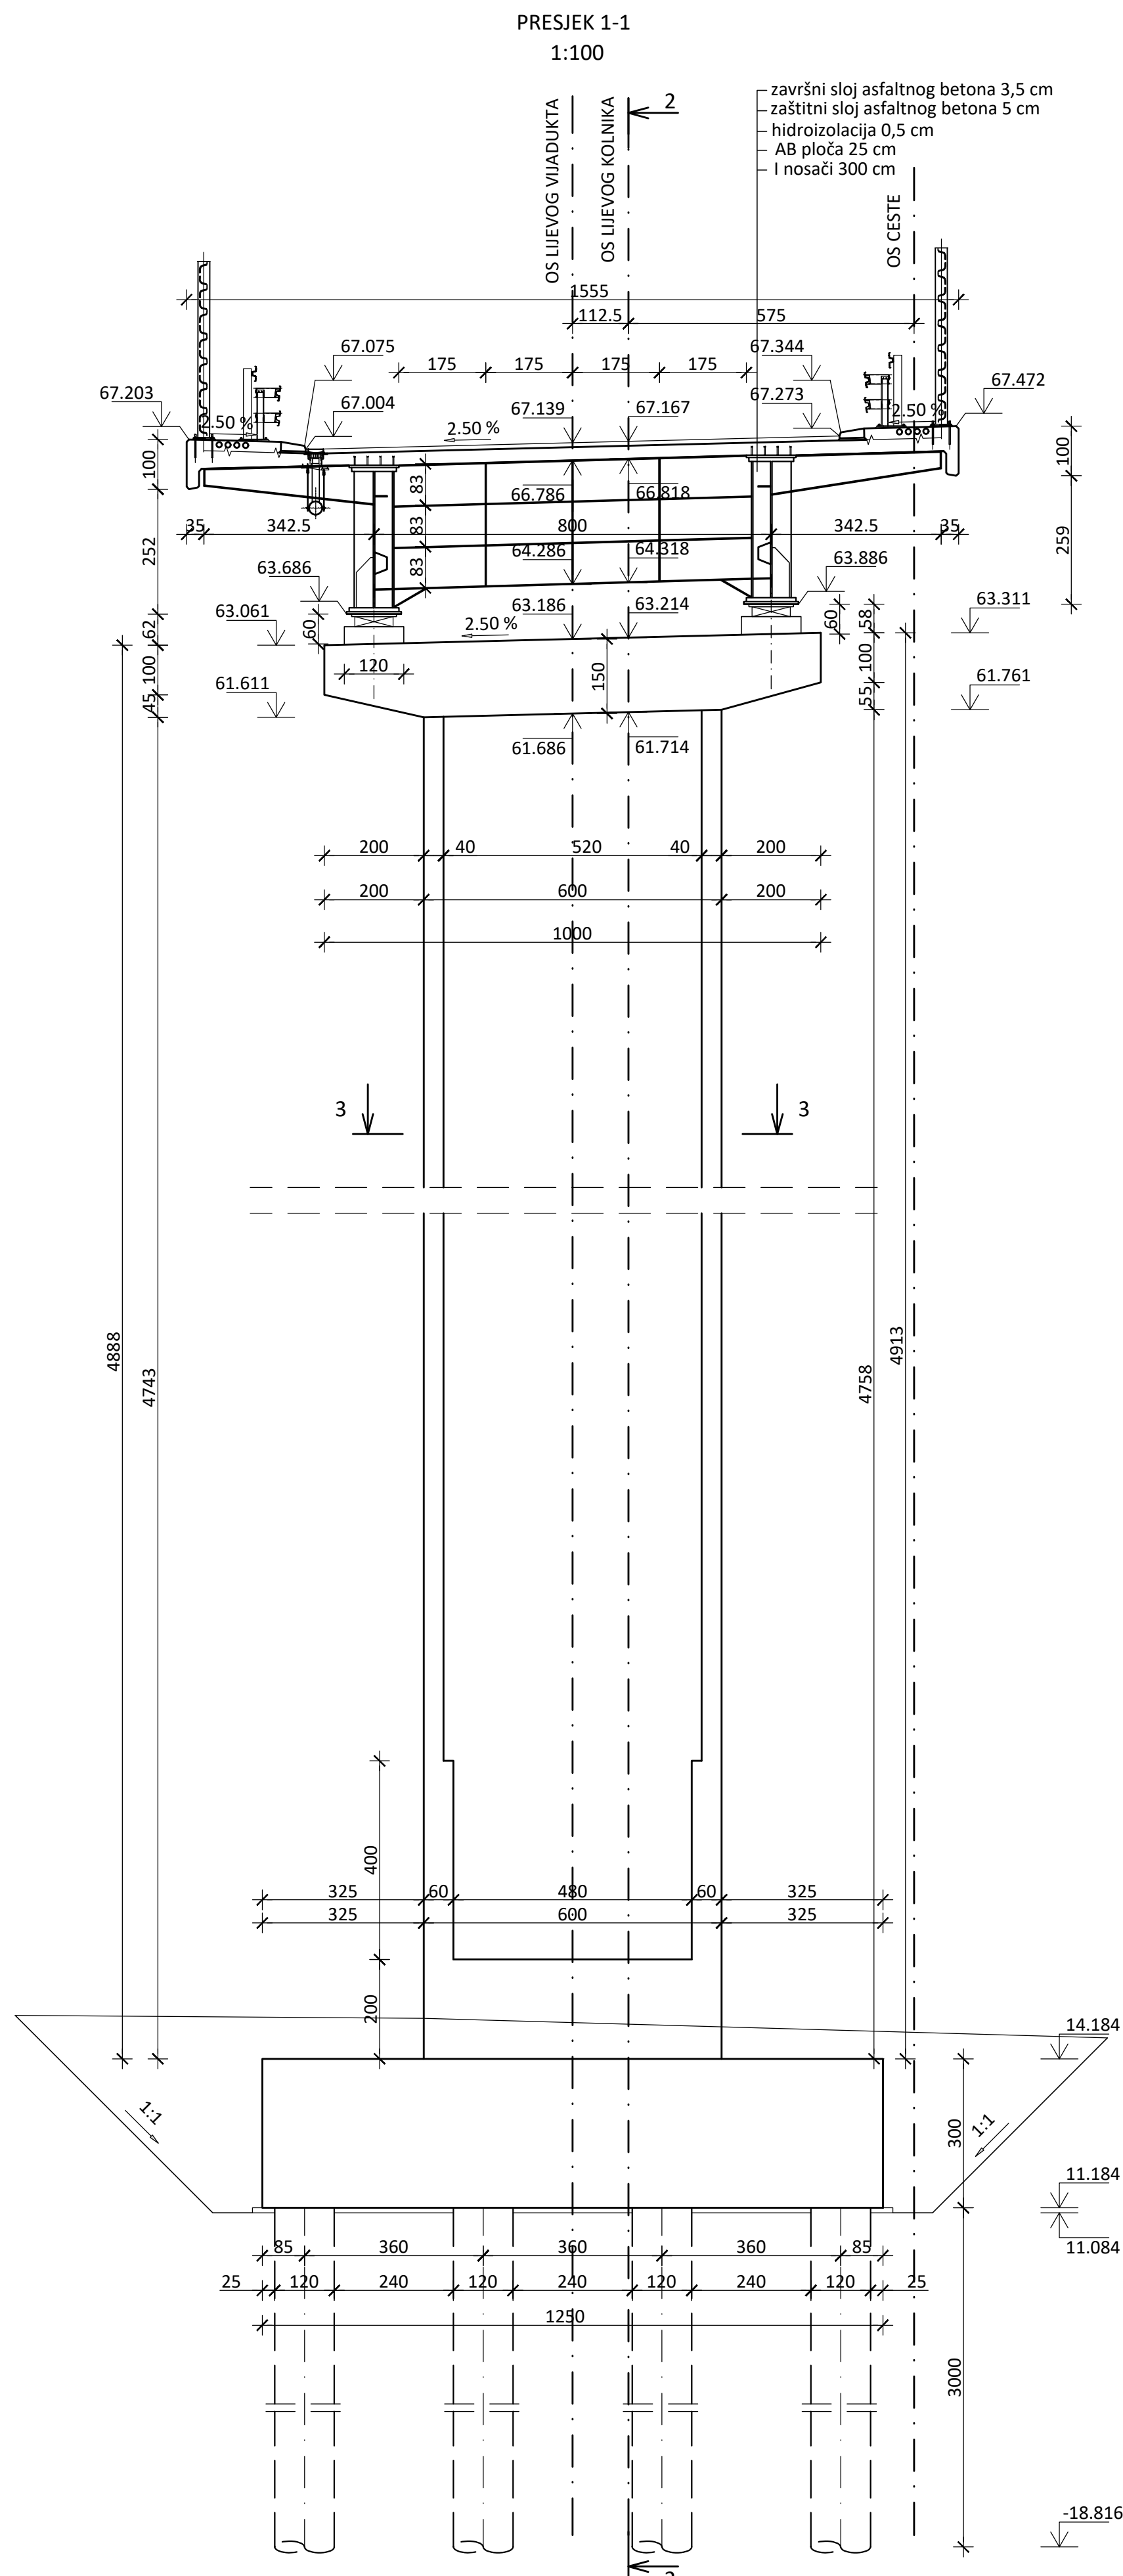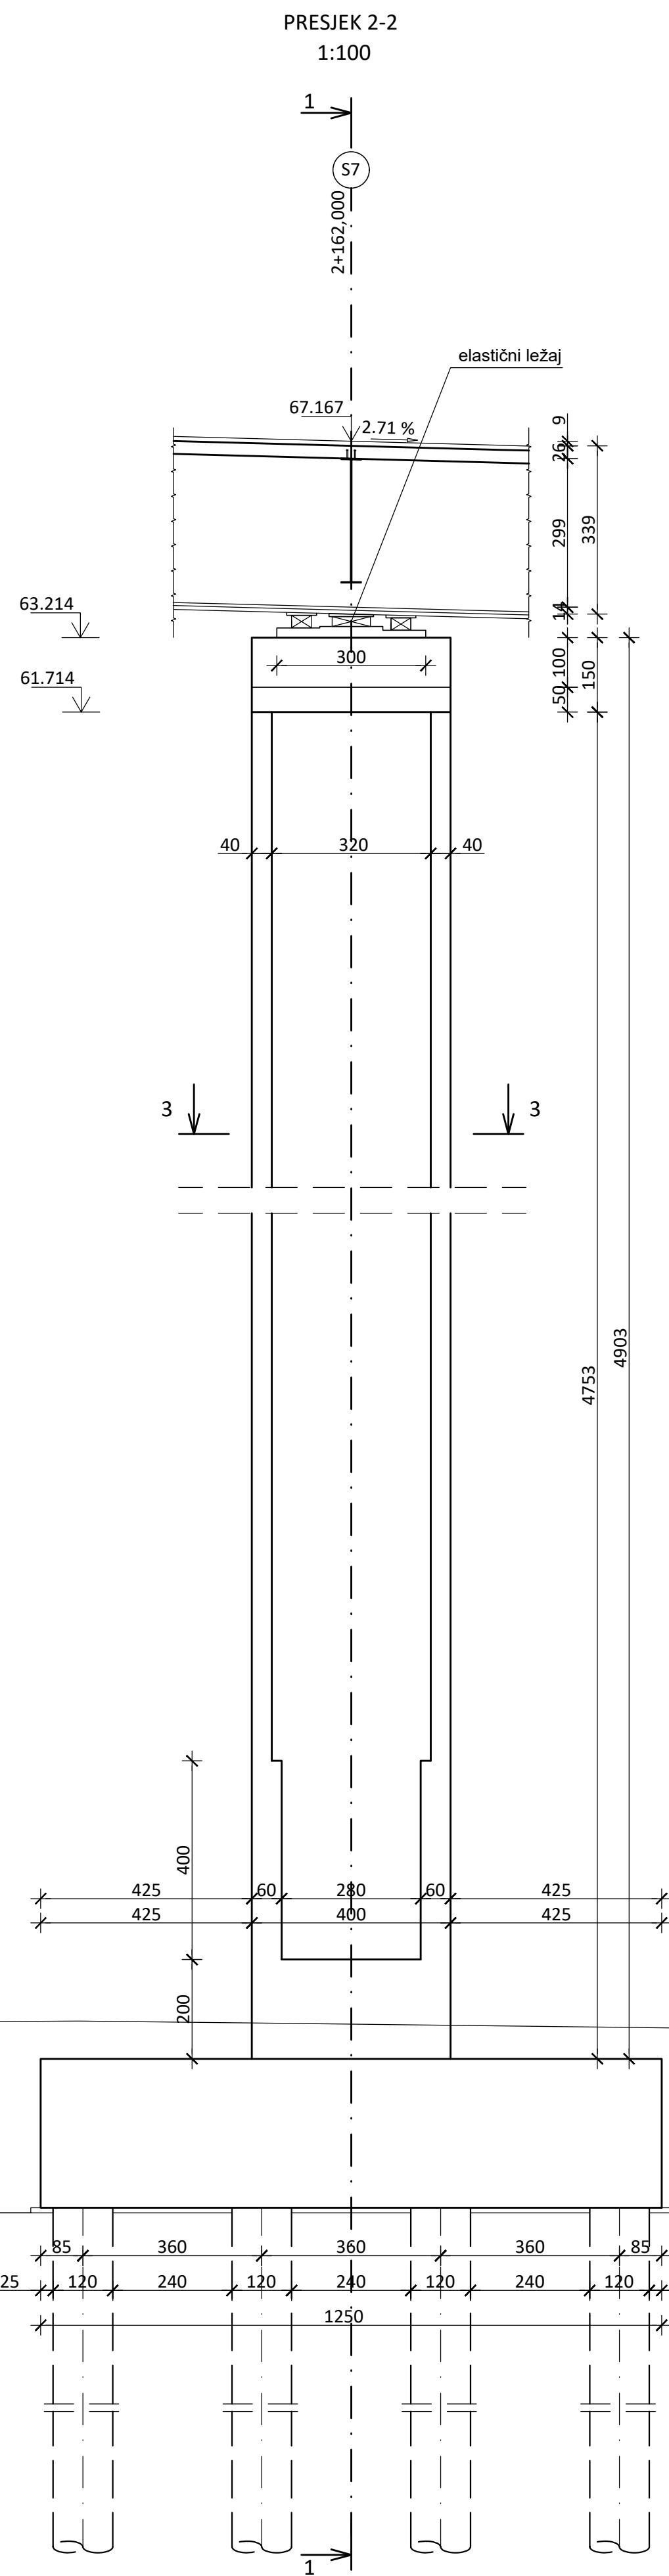

MATERIJAL				
Dio mosta	Čvrstoća betona	Čelik	Razred izloženosti	Zaštitni sloj (mm)
Podložni beton	C12/15		X0	-
Piloti	C30/37		XC2	100
Temelji	C30/37		XC2	50
Prijelazna ploča	C25/30		XC2	50
Upornjak	C30/37		XC2	50
Krilo upornjaka	C30/37		XC2	50
Stup i naglavnica stupa	C40/50		XC4, XD1; XS1, XF2	50
Ležajni blok	C35/45		XC1	40
Ploča	C45/55		XC4, XD3, XS1, XF4	50
Rubnjaci	C40/50			
Moždanici		S355		
Tlačni elementi		S355J2+N		
Vlačni elementi debljine ≤30 mm		S355J2+N		
Vlačni elementi debljine >30 mm		S355J2N/M		

IZJAVA BR.	DATUM	POTPIS	OPIS
 Sjedište: Vile Volesbita 22, 10000 Zagreb, Hrvatska MBS: 0800629282 OIB: 83410885610 www.tempus-projekt.hr		SADRŽAJ: PRESJEK KROZ STUPIŠTE 57	
INVESTITOR: HRVATSKA AUTOCESTE d.o.o. za upravljanje, građenje i održavanje autocesta Siroilina 4, 10 000 Zagreb, Hrvatska		PROJEKTIRANI DIO GRADEVINE QB-0010 VIJADUKT RIČINA - LJEVI OBJEKT	
GRAĐEVINA: AUTOCESTA A7 KRIŽIŠĆE - ŽUTA LOKVA DIONICA SELCE - NOVI VINODOLSKI od km 17+500,00 do km 25+144,55 OBILAZNIKA NOVOG VINODOLSKOG Etapa 3 – Faza 1.		PROJEKTANT: mr.sc. DAMIR TKALČIĆ, dipl.ing.grad. ZOP: PR-010/18 PR-07/20 MJERILO: 1 : 100	
RAZINA PROJEKTA: GLAVNI PROJEKT		SURADNICI: MARIJA JANEŠ, mag.ing.arch. MAIA ŠPOLARIČ, mag.ing.arch. DATUM: srpanj 2021. R.BB. GRAFIČKOG PRIKAZA: 2107	
STRUKOVNA ODREĐENJA: GRAĐEVINSKI PROJEKT		OZNAKA DOKUMENTA: TP - NV - GP - OB-0010 - 2107 - A	

PRESJEK KROZ STUPIŠTE S8
M 1:100

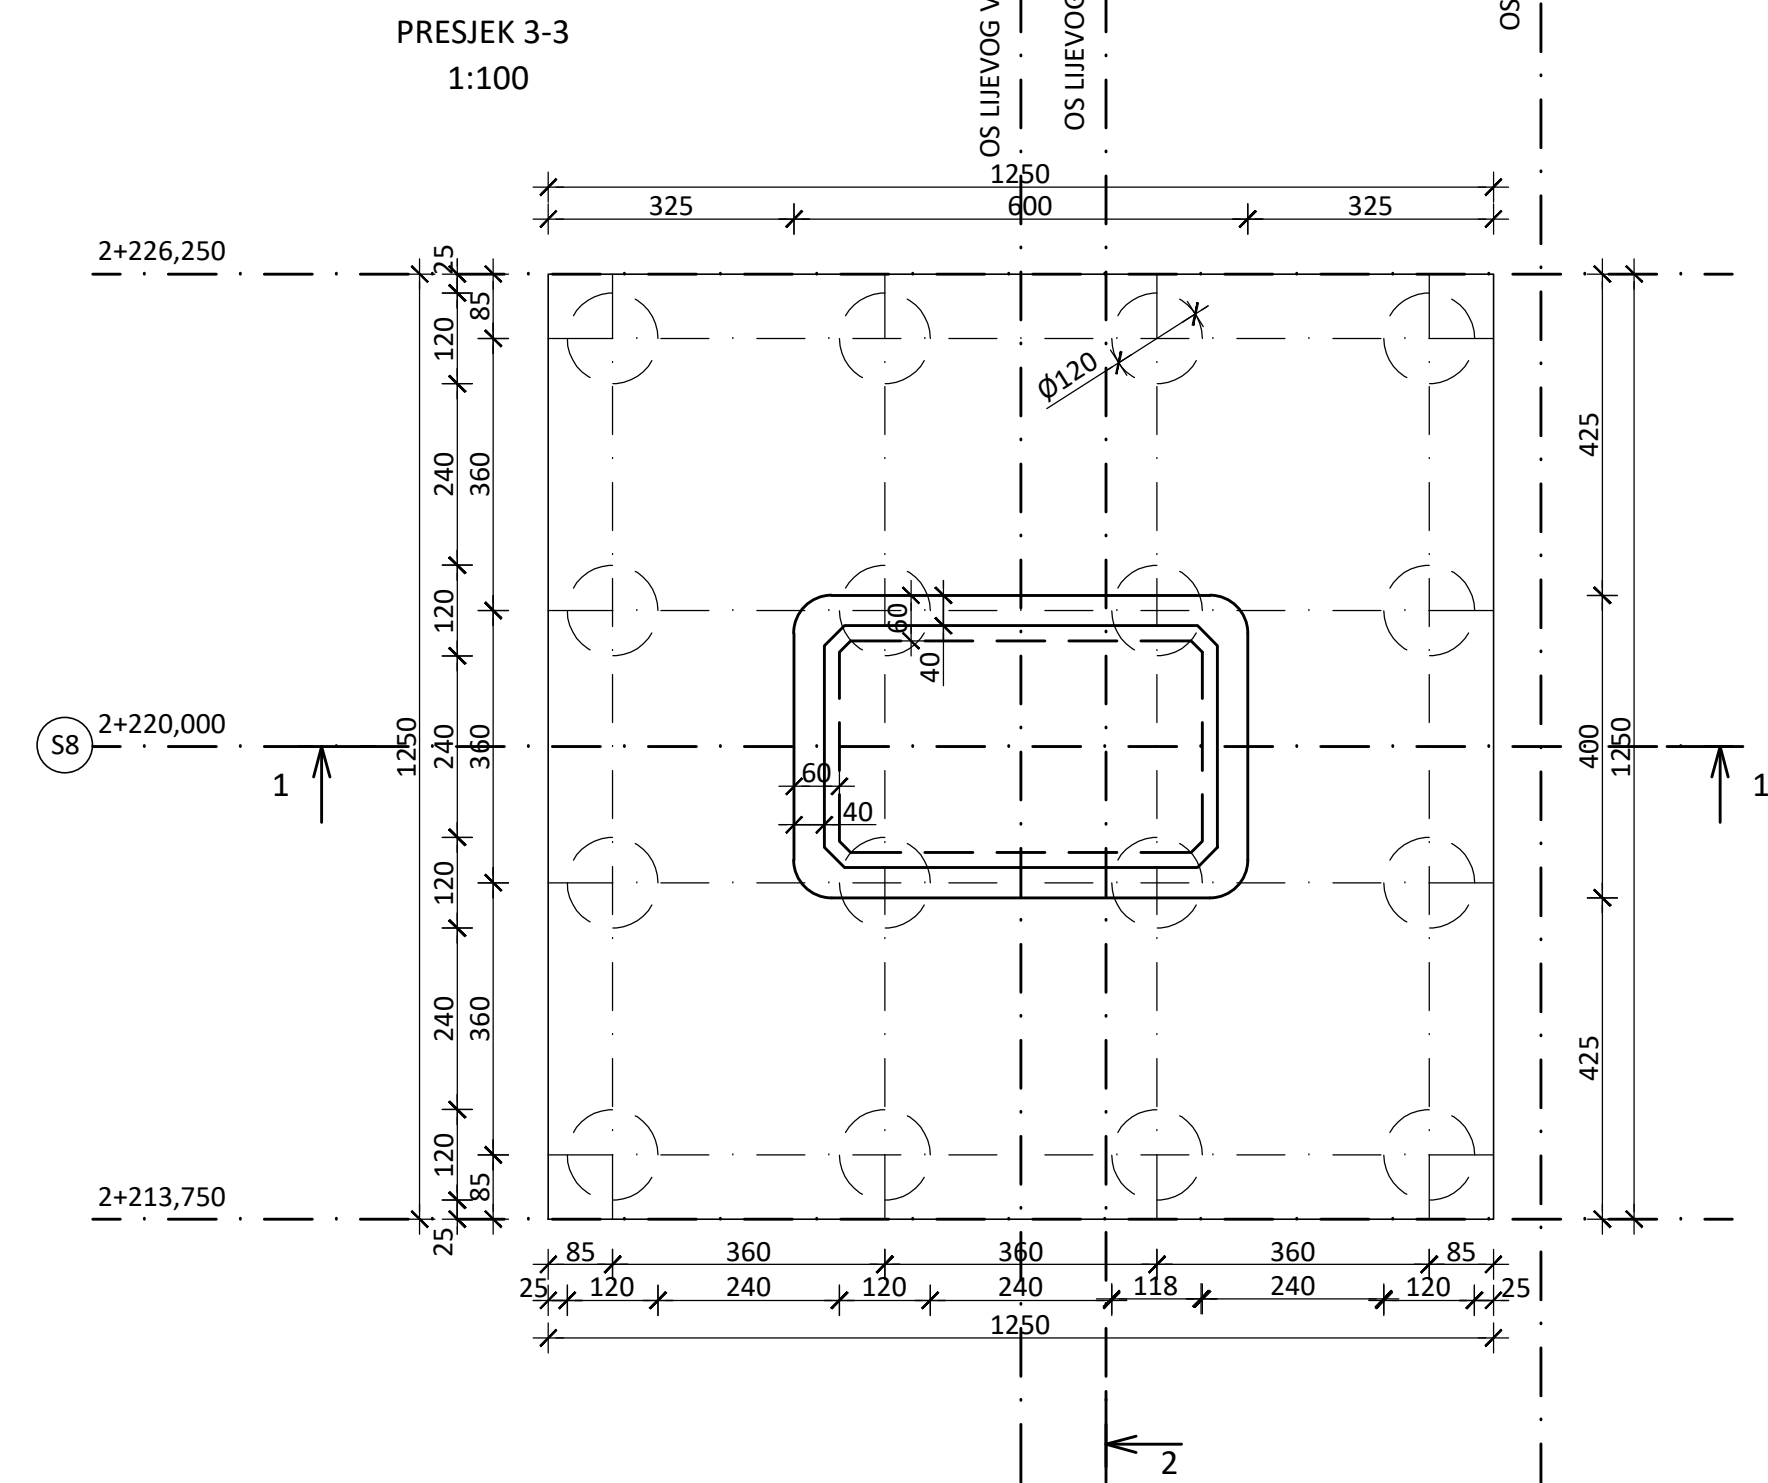
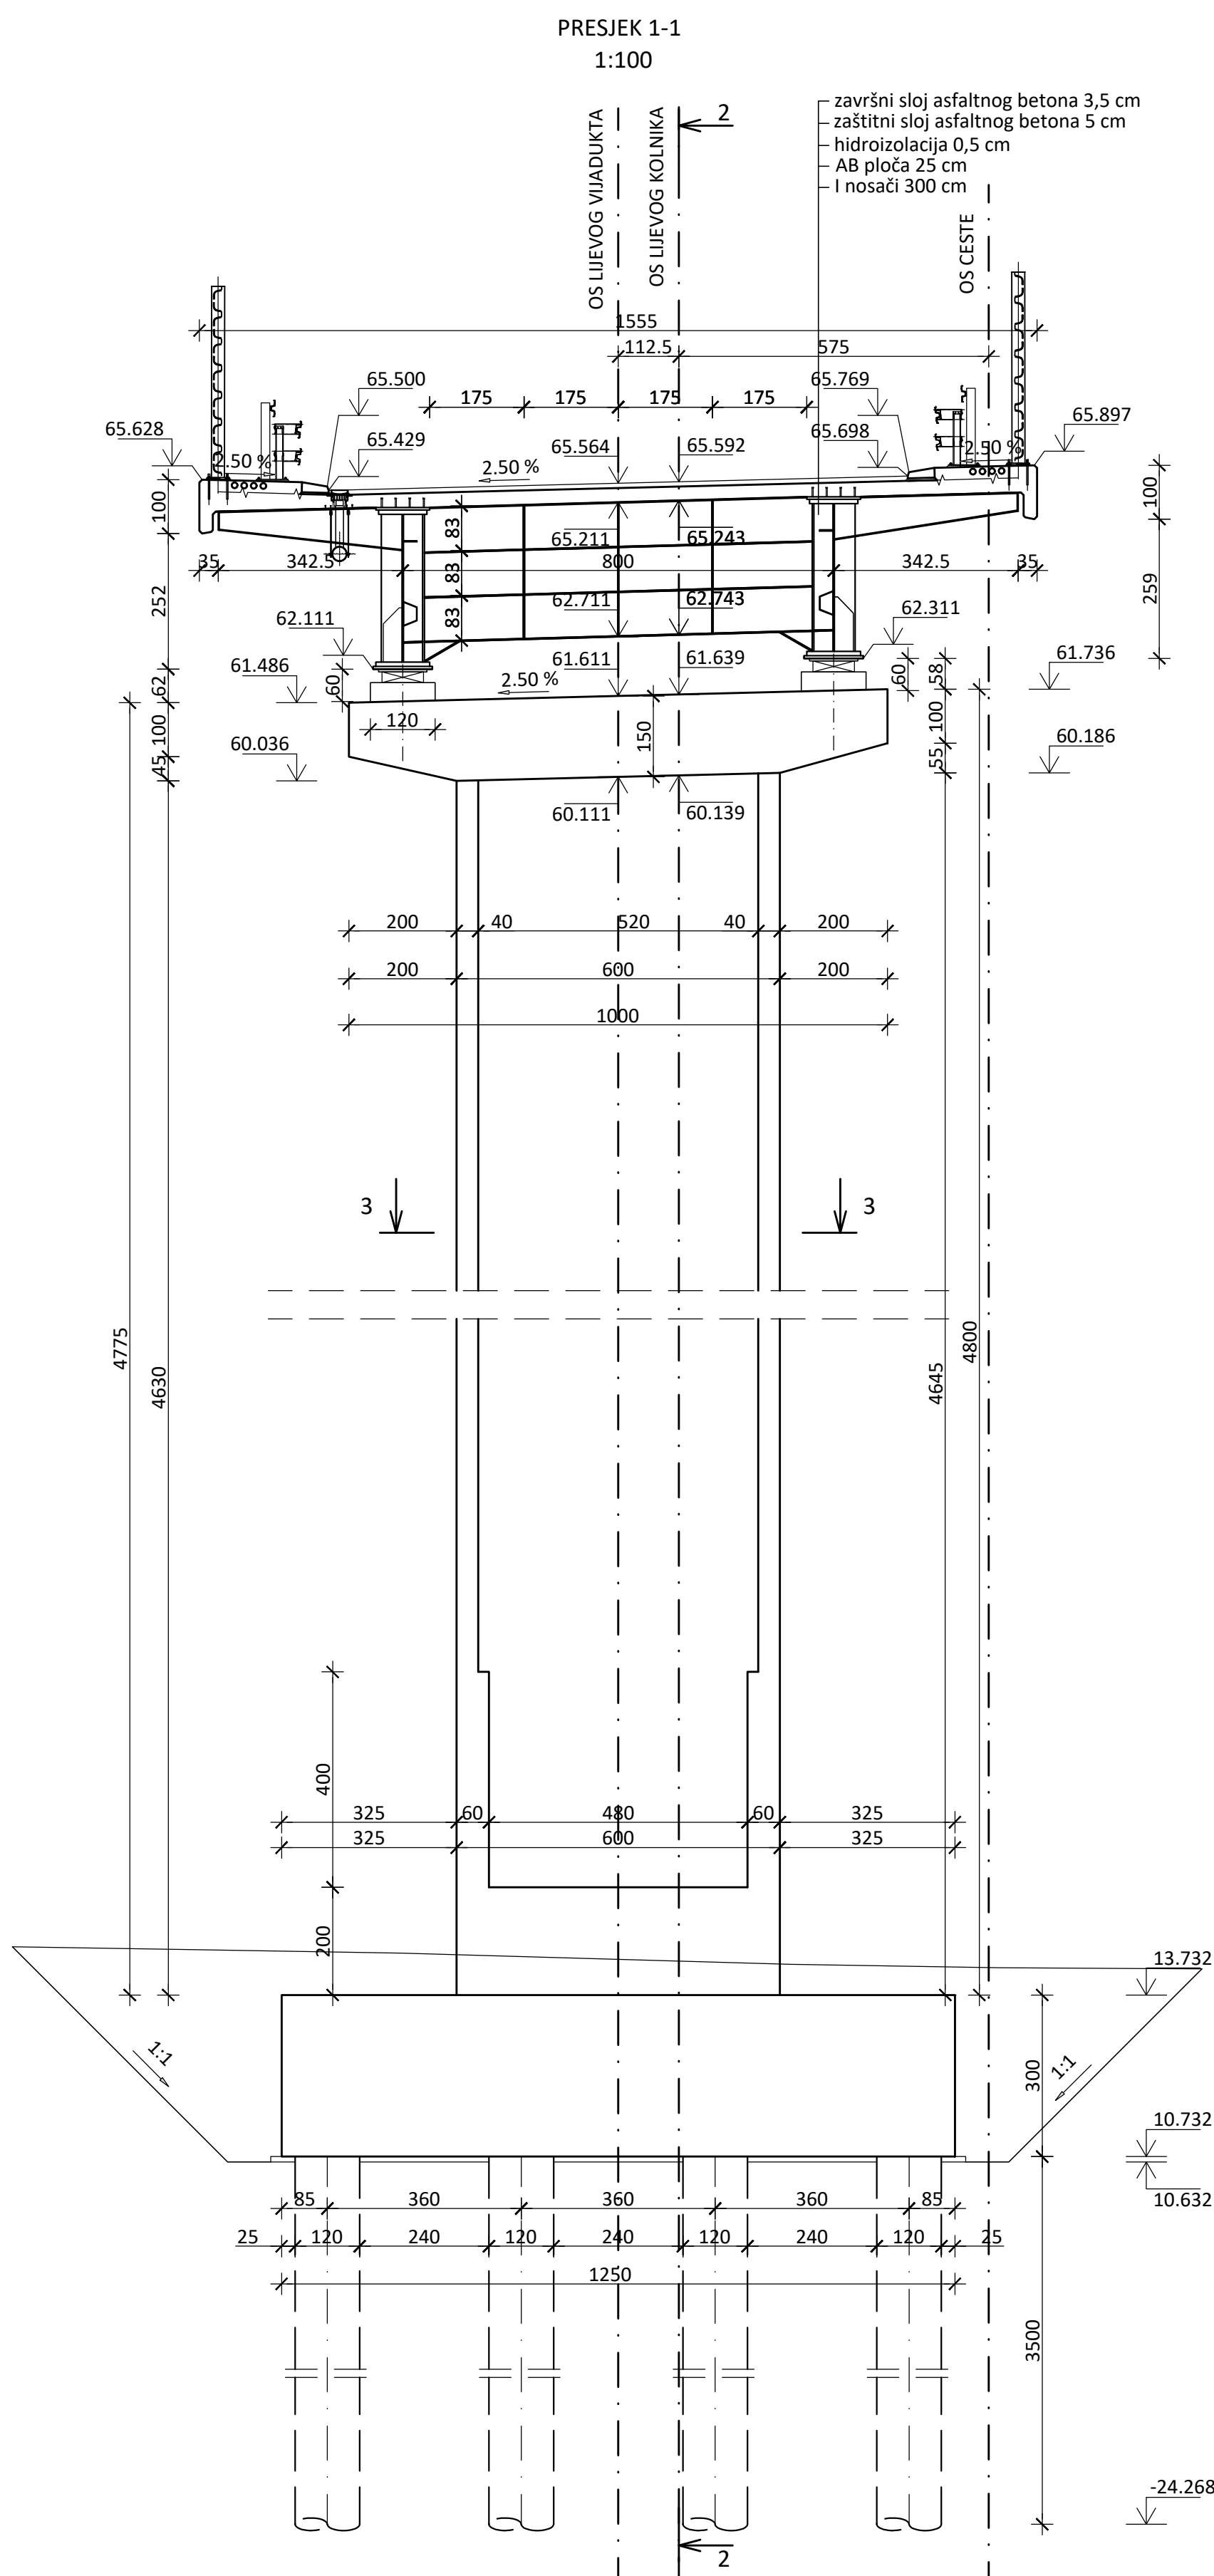
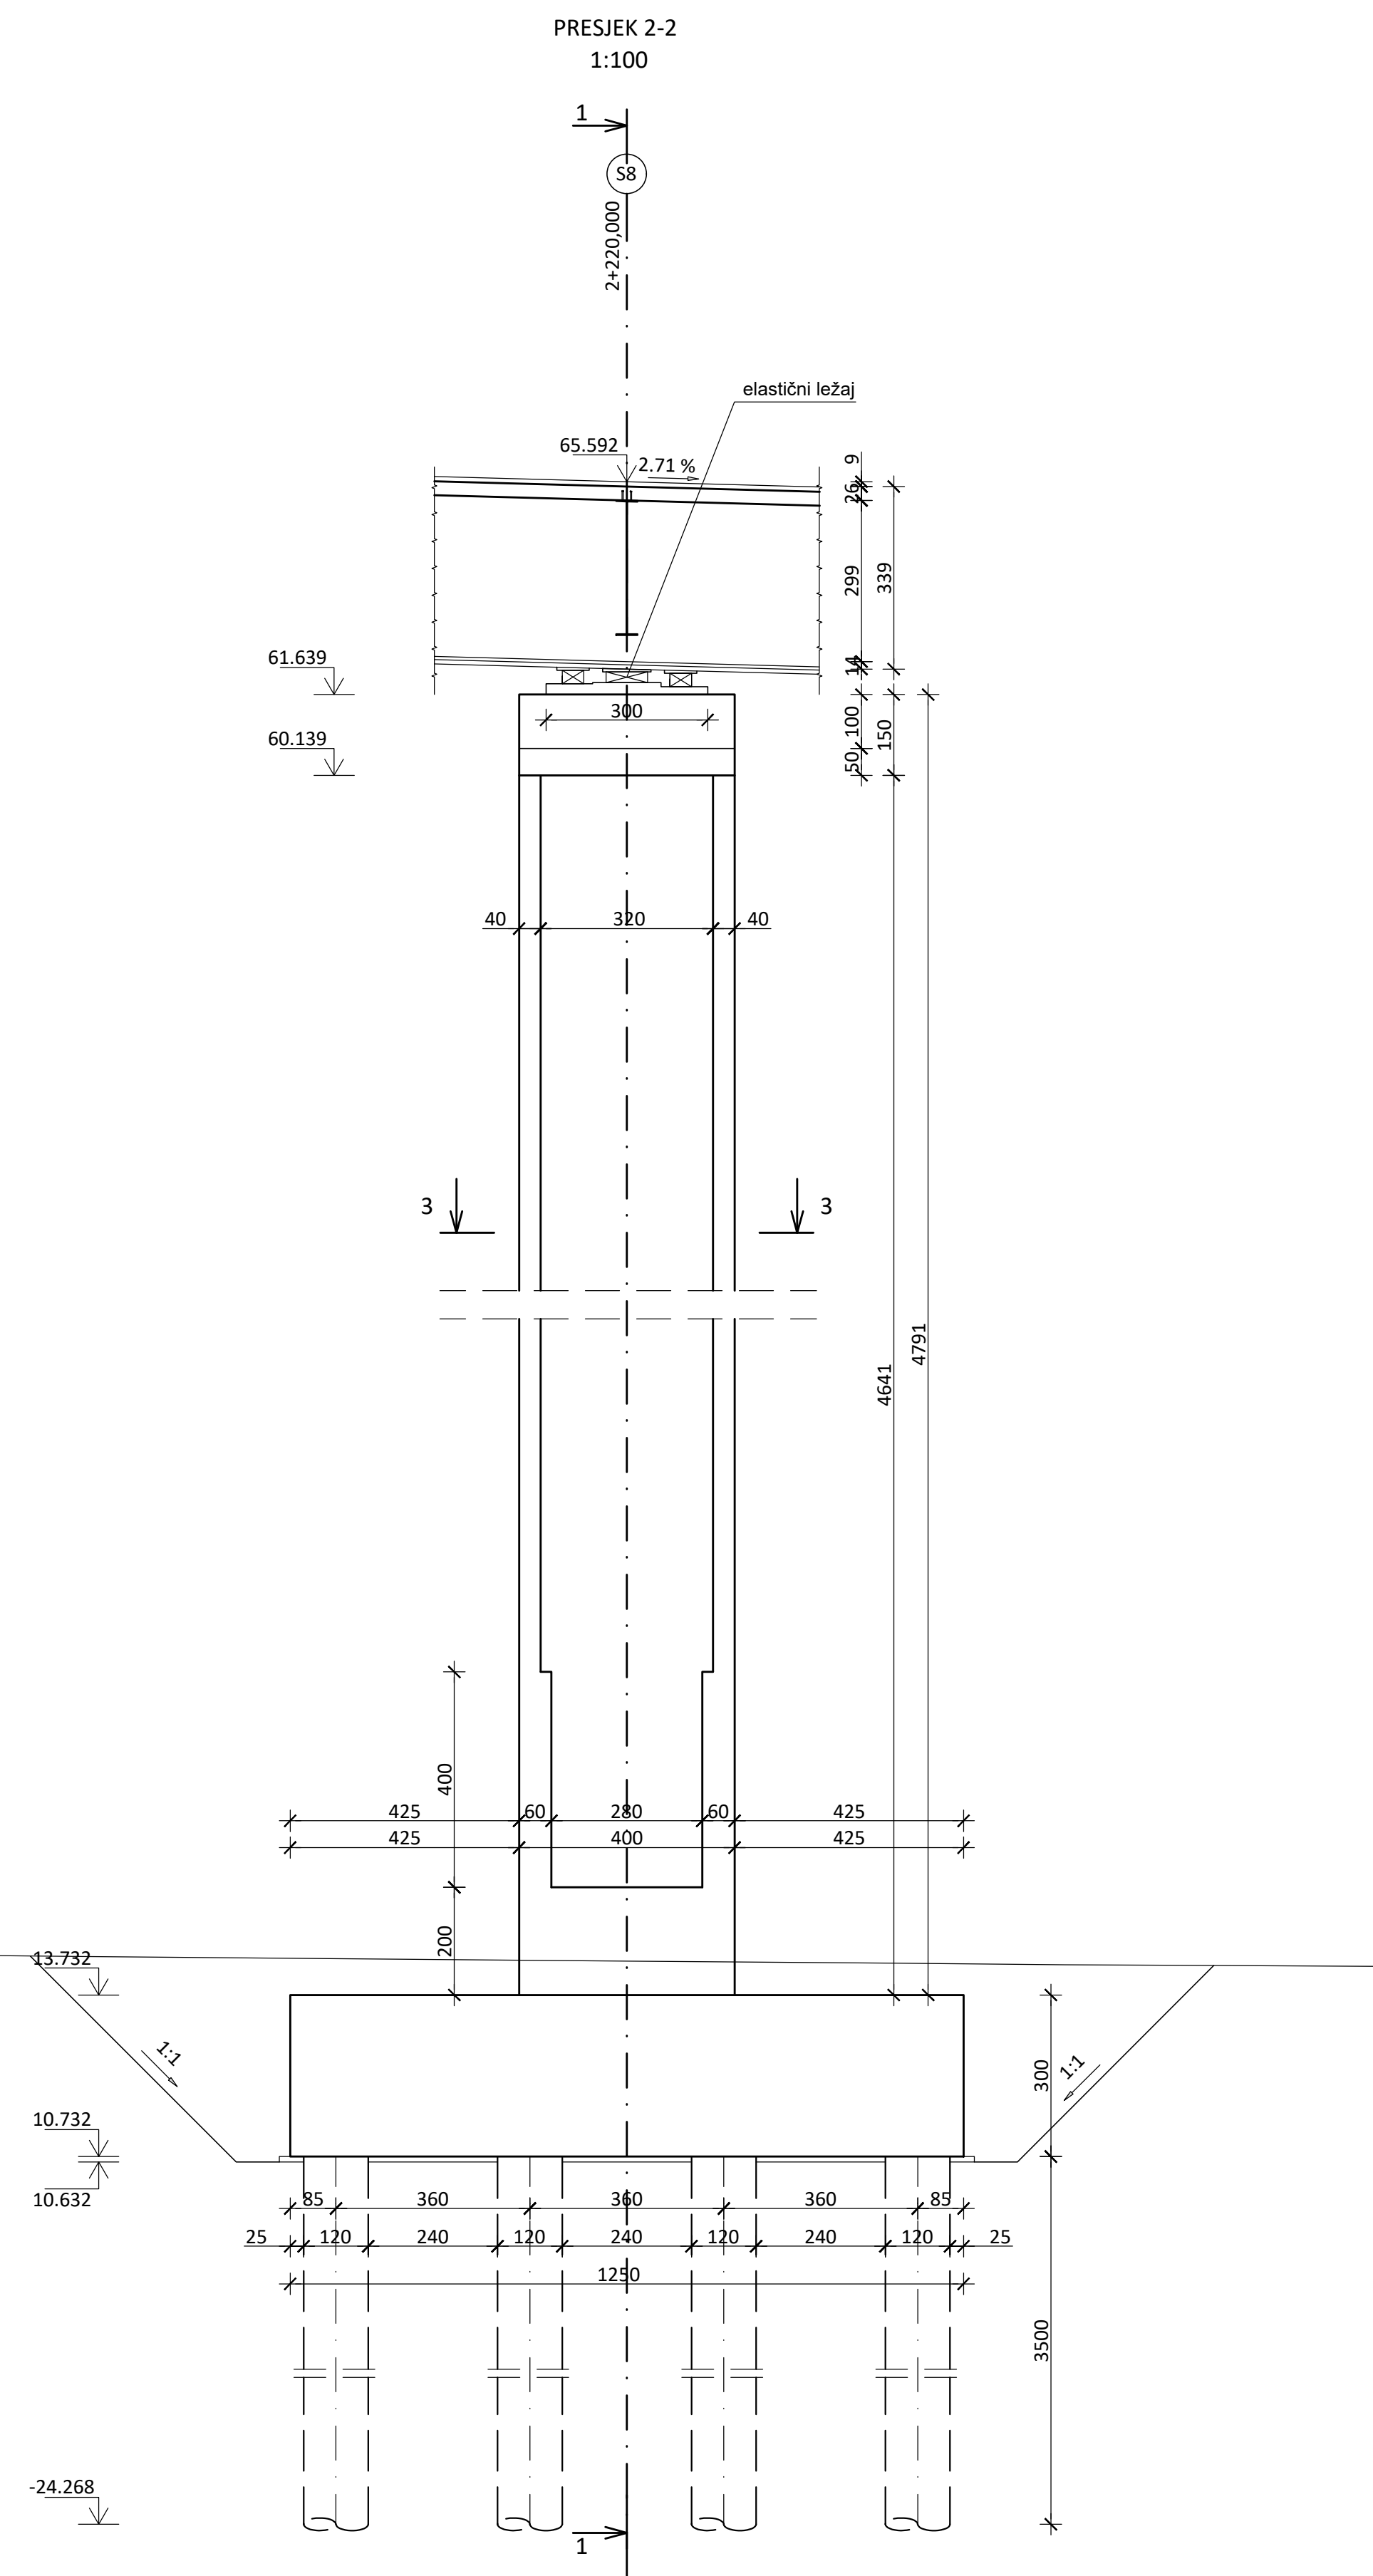


MATERIJAL				
Dio mosta	Čvrstoća betona	Čelik	Razred izloženosti	Zaštitni sloj (mm)
Podložni beton	C12/15		X0	-
Piloti	C30/37		XC2	100
Temelji	C30/37		XC2	50
Prijelazna ploča	C25/30		XC2	50
Upornjak	C30/37		XC2	50
Krilo upornjaka	C30/37		XC2	50
Štup i naglavnica stupa	C40/50		XC4, XD1; XS1, XF2	50
Ležajni blok	C35/45		XC1	40
Ploča	C45/55		XC4, XD3, XS1, XF4	50
Rubnjaci	C40/50			
Moždanici		S355		
Tlačni elementi		S355J2+N		
Vlačni elementi debljine ≤30 mm		S355J2+N		
Vlačni elementi debljine >30 mm		S355J2N/M		



IZMIJENA BR.	DATUM	POTPIS	OPIS		
Sjedište: Vile Velobita 22, 10000 Zagreb, Hrvatska MBS: 0800629282 OIB: 8341088510 www.tempus-projekt.hr			SADRŽAJ:		
INVESTITOR:			PRESJEK KROZ STUPIŠTE 58		
HRVATSKE AUTOCESTE d.o.o. za upravljanje, građenje i održavanje autocesta Širolna 4, 10 000 Zagreb, Hrvatska			OBJEKTI: OB-0010 VIJADUKT RIČINA - LIJEVI OBJEKT		
GRAĐEVINA:			PROJEKTIRANI DIO GRADEVINE		
AUTOCESTA A7 KRIŽIŠĆE – ŽUTA LOKVA DIONICA SELCE – NOVI VINODOLSKI od km 17+500,00 do km 25+144,55 OBILAZNICA NOVOG VINODOLSKOG Etapa 3 – Fazna I.			QB-0010 VIJADUKT RIČINA - LIJEVI OBJEKT		
RAZINA PROJEKTA:			PROJEKTANT:		
GLAVNI PROJEKT			mr.sc. DAMIR TKALČIĆ, dipl.ing.grad.		
			ZOP:		
			TP-010/18		
			BR. PROJEKTA:		
			TP-07/20		
			MJERILO:		
			1 : 100		
			DATUM:		
			srpanj 2021.		
			R.BR. GRAFIKOVANJA:		
			2108		
STRUKOVNA ODREĐENIA :			OZNAKA DOKUMENTA:		
GRAĐEVINSKI PROJEKT			TP - NV - GP - OB- 0010 - 2108 - A		





PRESJEK KROZ STUPIŠTE S9
M 1:100

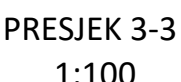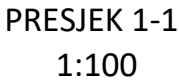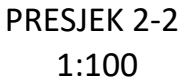

MATERIJAL				
Dio mosta	Čvrstoća betona	Čelik	Razred izloženosti	Zaštitni sloj (mm)
Podložni beton	C12/15		X0	-
Piloti	C30/37		XC2	100
Temelji	C30/37		XC2	50
Prijelazna ploča	C25/30		XC2	50
Upornjak	C30/37		XC2	50
Krilo upornjaka	C30/37		XC2	50
Stup i naglavnica stupa	C40/50		XC4, XD1; XS1, XF2	50
Ležajni blok	C35/45		XC1	40
Ploča	C45/55		XC4, XD3, XS1, XF4	50
Rubnjaci	C40/50			
Moždanici		S355		
Tlačni elementi		S355J2+N		
Vlačni elementi debljine ≤30 mm		S355J2+N		
Vlačni elementi debljine >30 mm		S355J2N/M		






PRESJEK KROZ STUPIŠTE S10
M 1:100

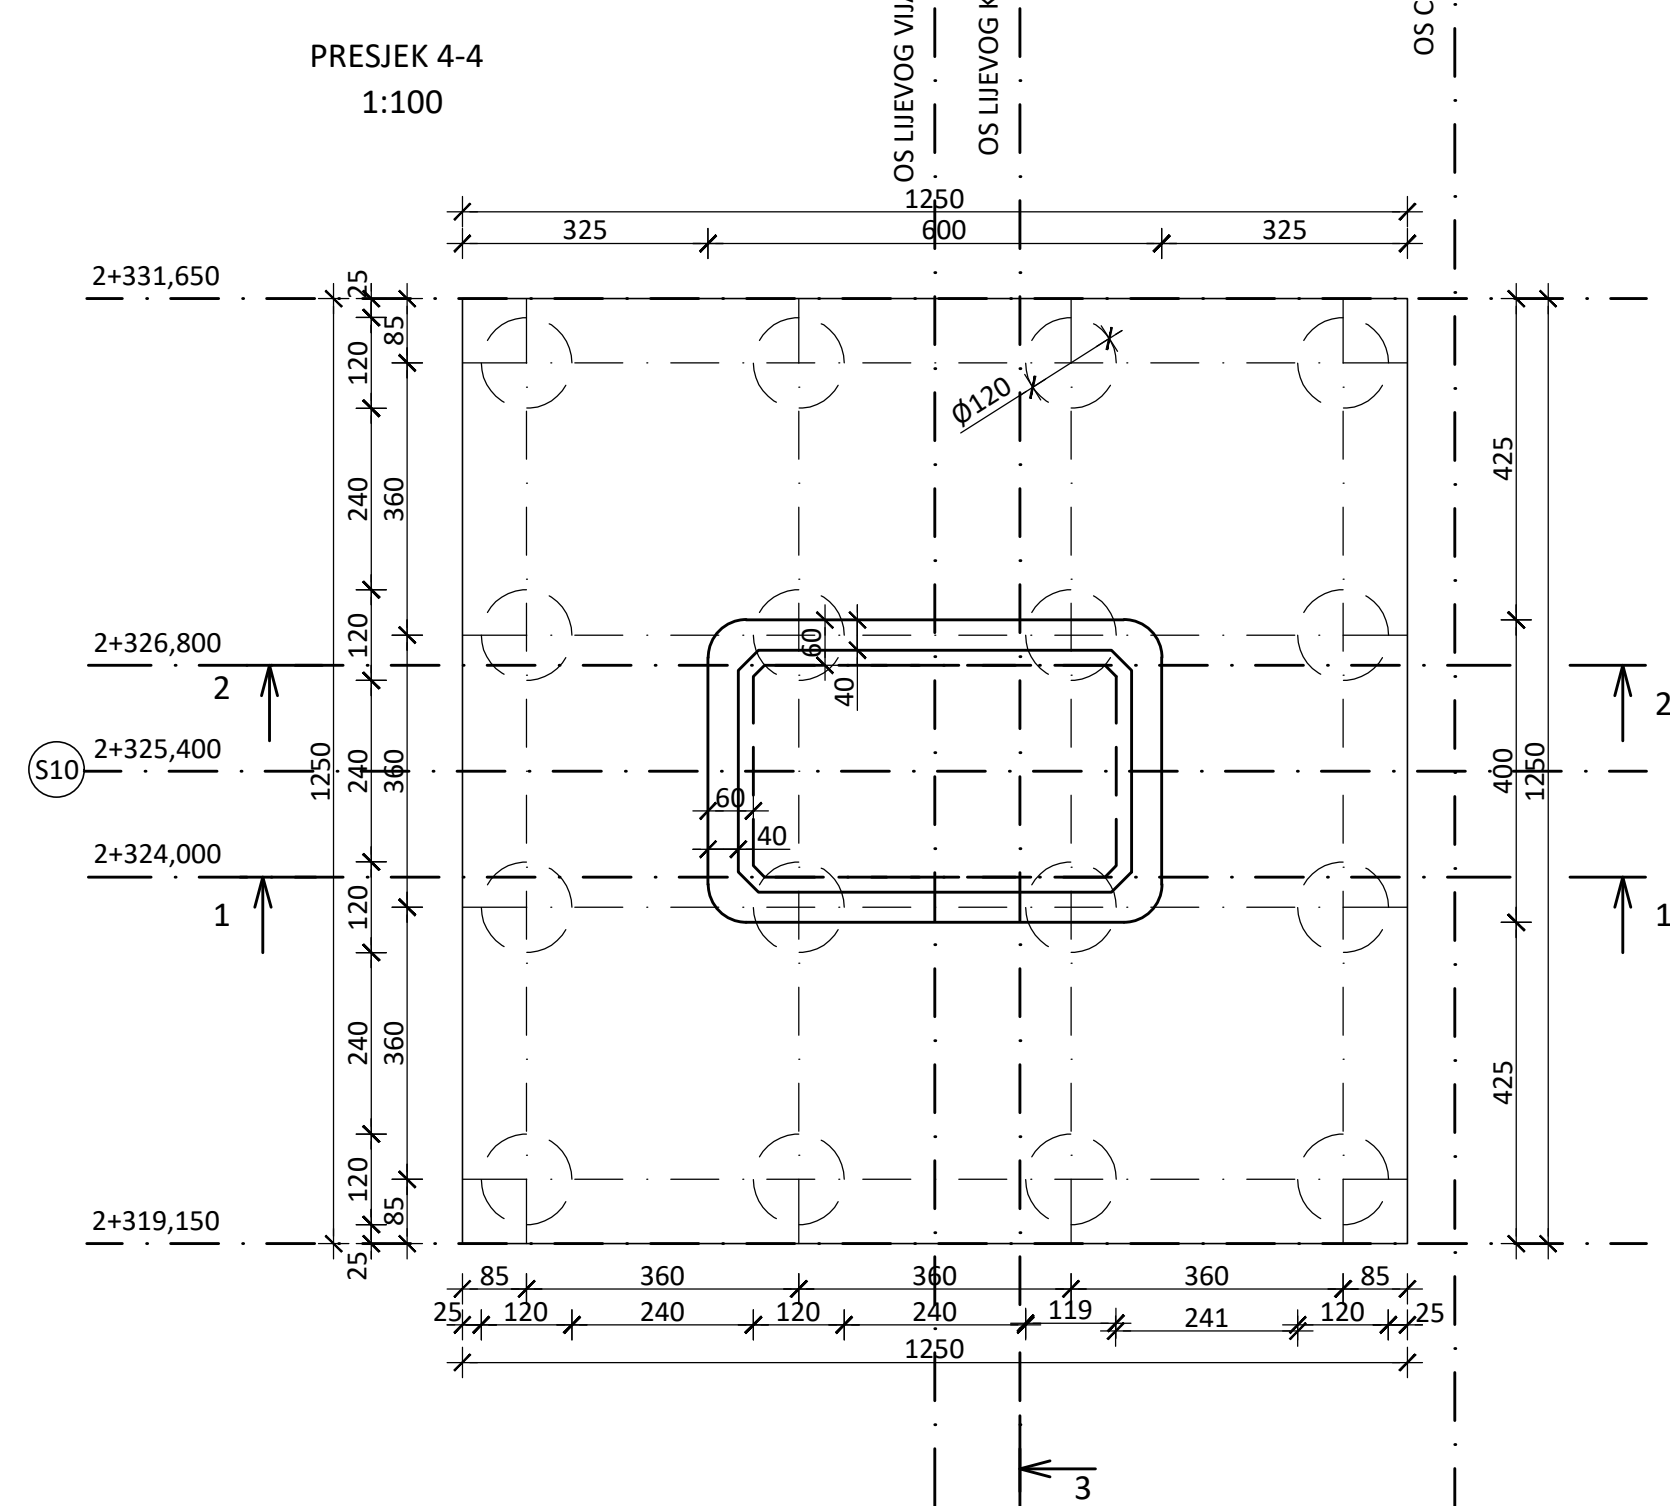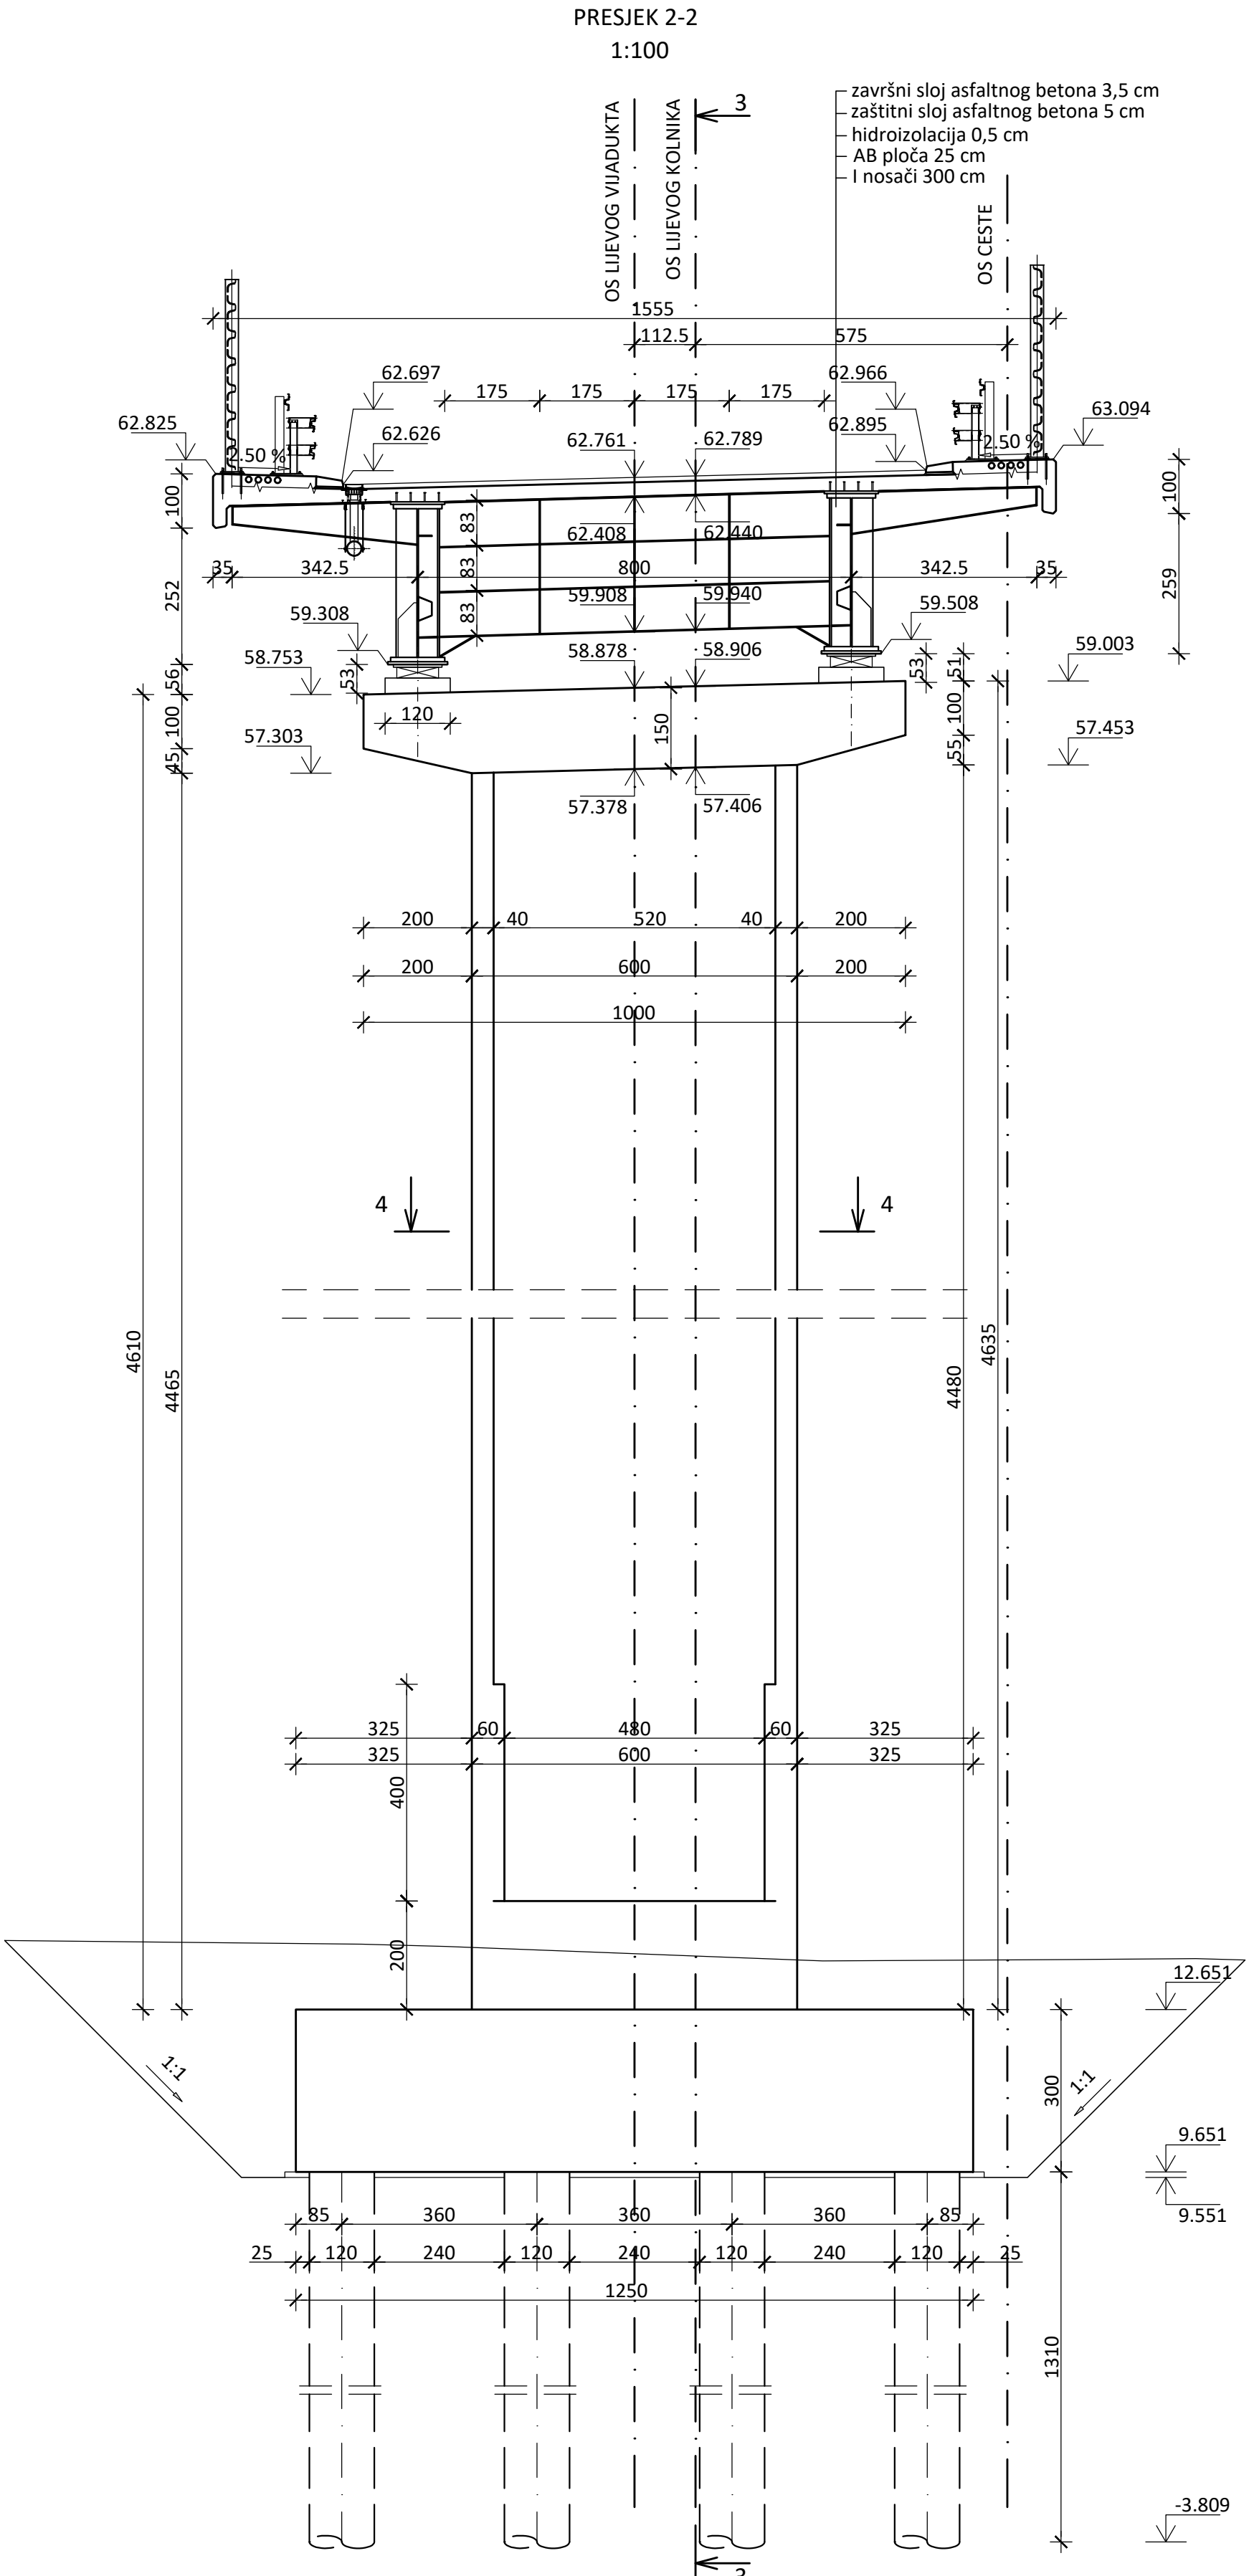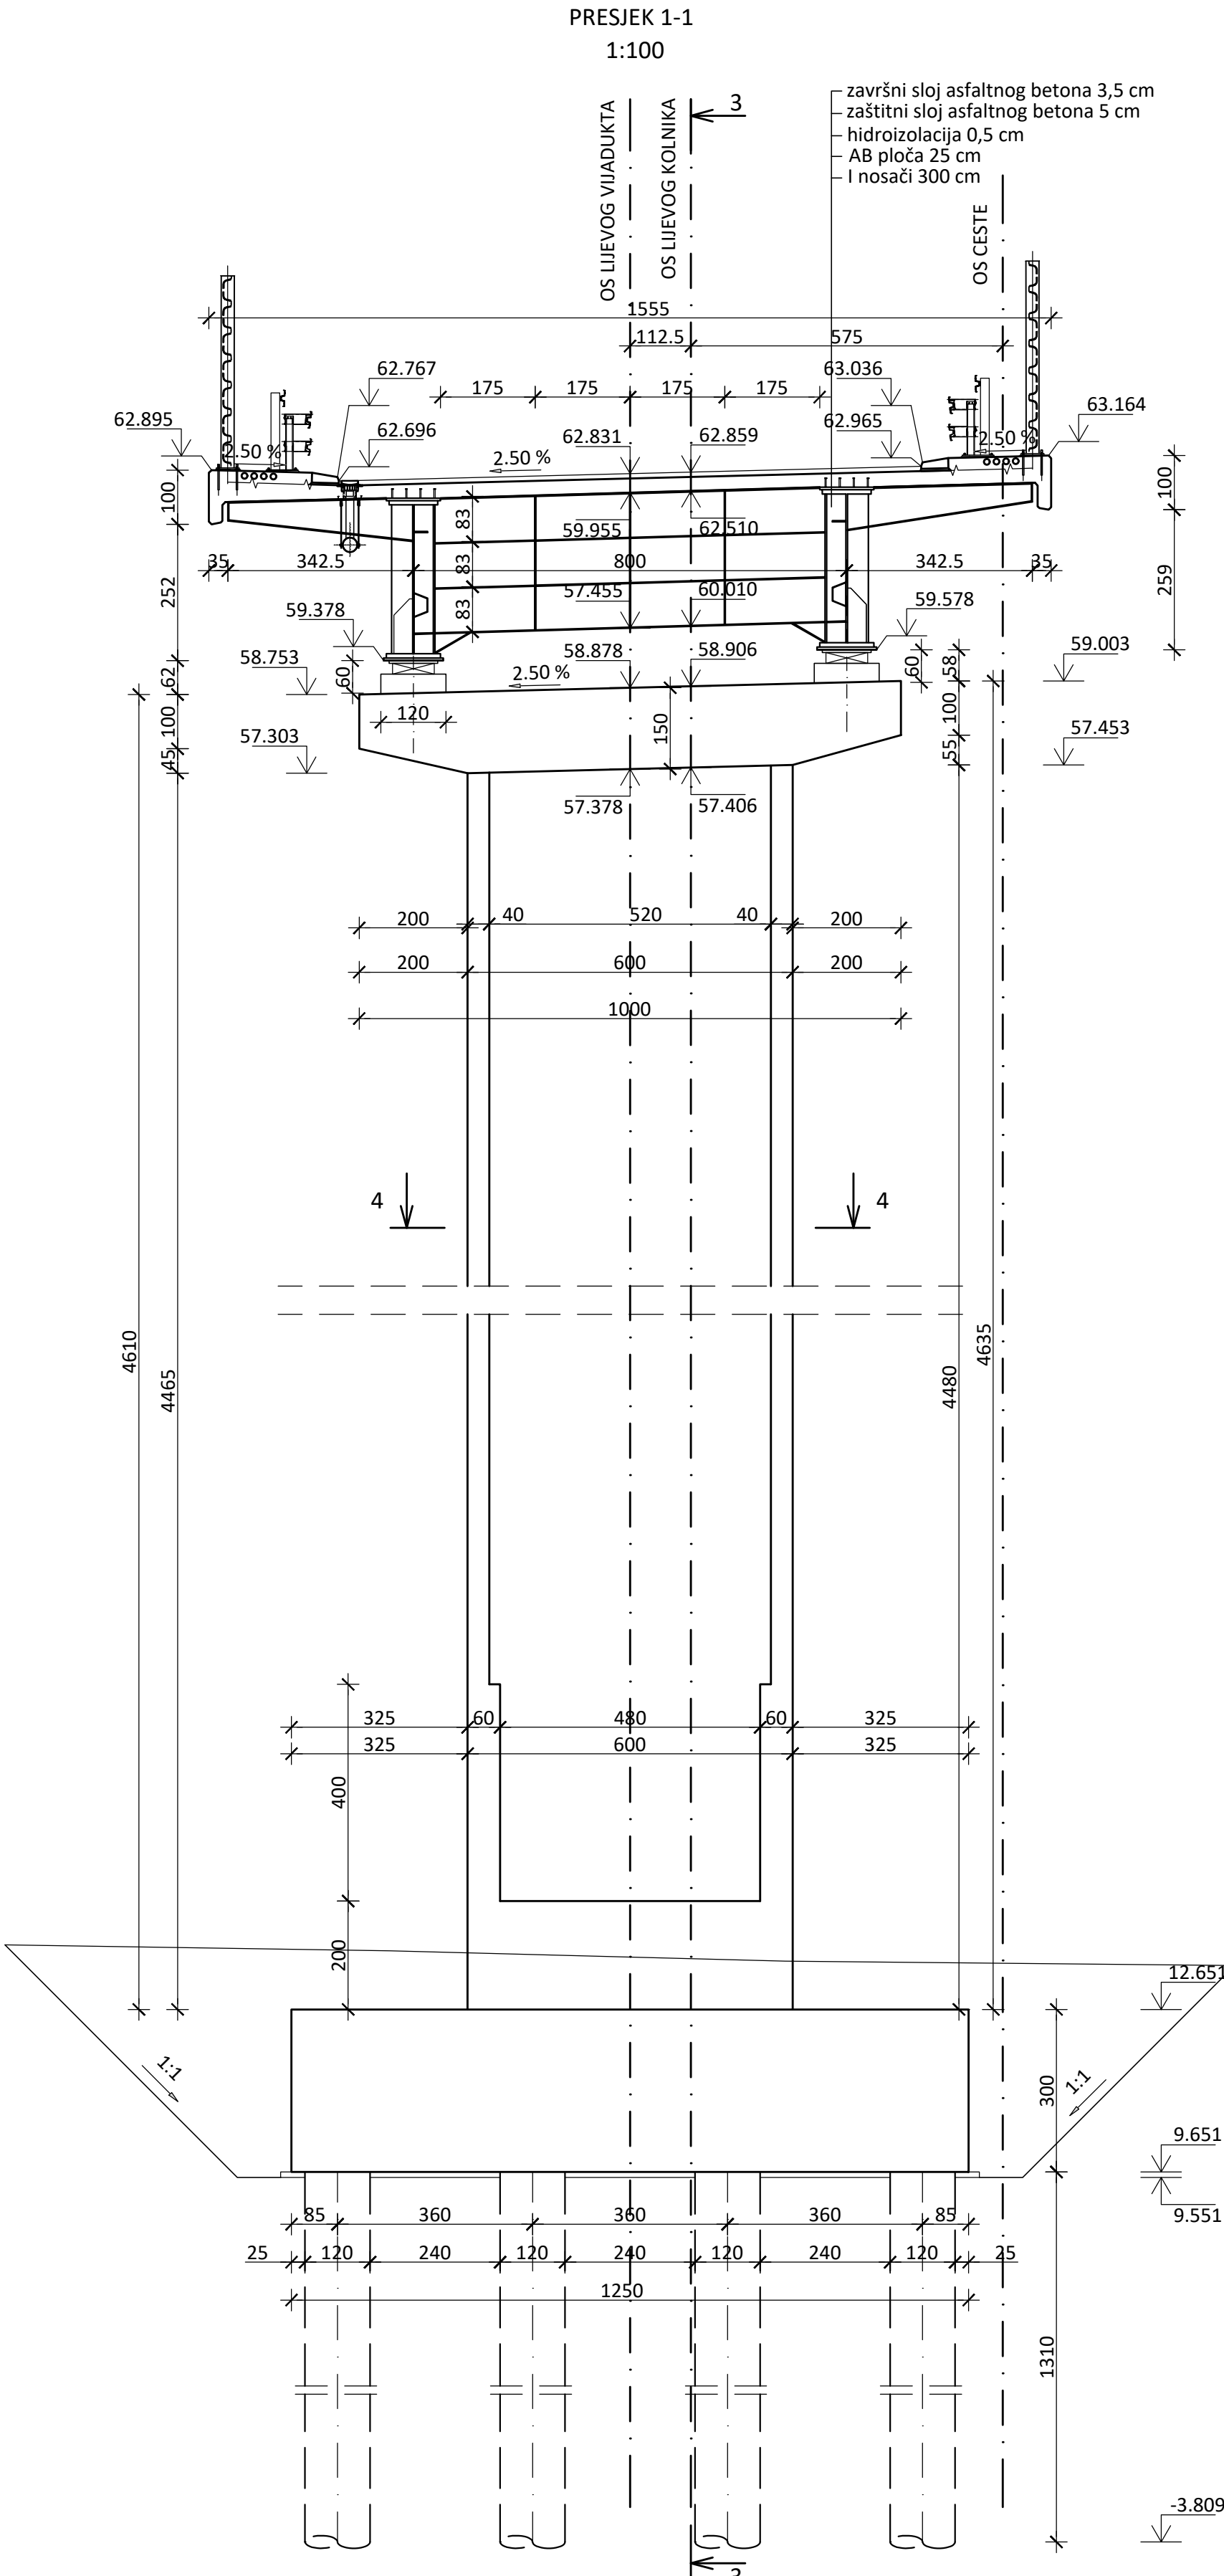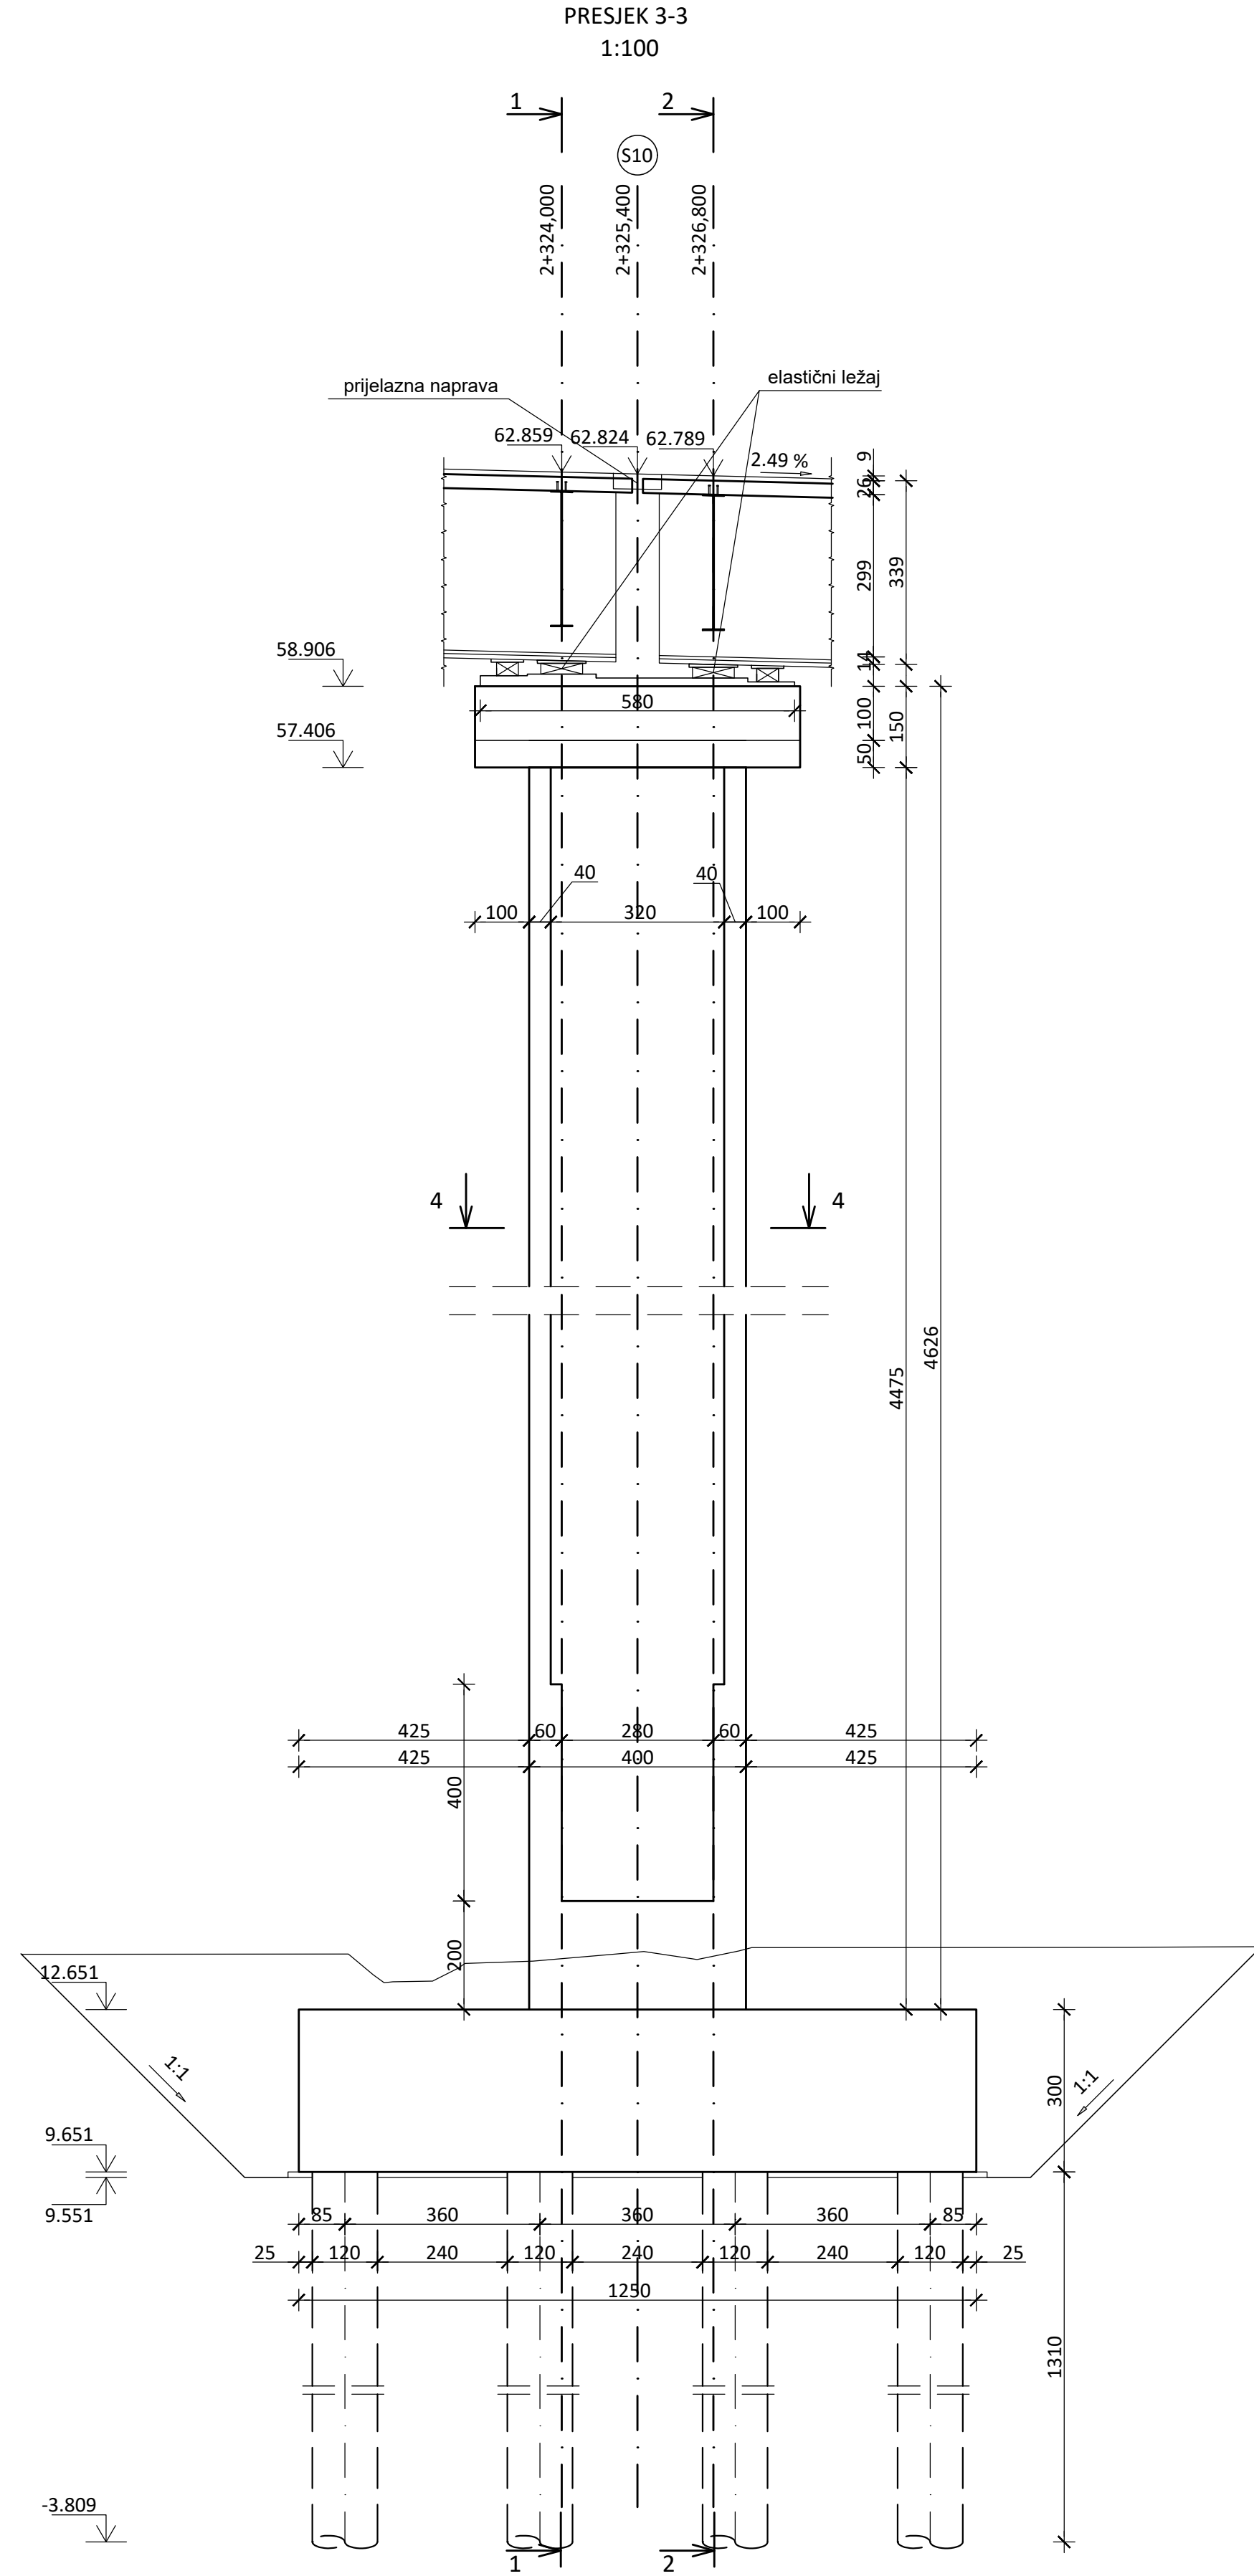

MATERIJAL				
Dio mosta	Čvrstoća betona	Čelik	Razred izloženosti	Zaštitni sloj (mm)
Podložni beton	C12/15		X0	-
Piloti	C30/37		XC2	100
Temelji	C30/37		XC2	50
Prijelazna ploča	C25/30		XC2	50
Upornjak	C30/37		XC2	50
Krilo upornjaka	C30/37		XC2	50
Štup i naglavnica stupa	C40/50		XC4, XD1; XS1, XF2	50
Ležajni blok	C35/45		XC1	40
Ploča	C45/55		XC4, XD3, XS1, XF4	50
Rubnjaci	C40/50			
Moždanici		S355		
Tlačni elementi		S355J2+N		
Vlačni elementi debljine ≤30 mm		S355J2+N		
Vlačni elementi debljine >30 mm		S355J2N/M		

IZMJENA BR.		DATUM	POTPIS	OPIS	
1				PRESJEK KROZ STUPIŠTE S10	
INVESTITOR:		PROJEKTIRANI DIO GRADEVINE		OB-0010 VIJADUKT RIČINA - LJEVI OBJEKT	
HRVATSKE AUTOCESTE d.o.o. za upravljanje, građenje i održavanje autocesta Širokova 4, 10 000 Zagreb, Hrvatska		PROJEKTANT:		ZOP:	
AUTOCESTA A7 KRIŽIŠĆE - ŽUTA LOKVA DIONICA SELCE - NOVI VINODOLSKI od km 17+500,00 do km 25+144,55 OBILAZNICA NOVOG VINODOLSKOG Etapu 3 - Faza 1.		mr.sc. DAMIR TKALČIĆ, dipl.ing.grad.		TP-010/18	
RAZINA PROJEKTA:		GLAVNI PROJEKT		BR. PROJEKTA:	
STRUKOVNA ODREĐENICA:		GRAĐEVINSKI PROJEKT		TP-07/20	
SURADNICI:		MAJURA JANEŠ, mag.ing.aedif. MAJA ŠPOLJARIĆ, mag.ing.aedif.		MJEŠLO:	
1 : 100		srpanj 2021.		DATUM:	
0 2 m		TP - NV - GP - OB-0010 - 2110 - A		R.BR. GRAĐEVINARSKOG PRILAGA:	
				2110	

PRESJEK KROZ STUPIŠTE S11
M 1:100

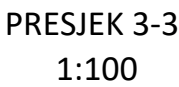
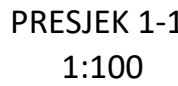
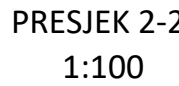


MATERIJAL				
Dio mosta	Čvrstoća betona	Čelik	Razred izloženosti	Zaštitni sloj (mm)
Podložni beton	C12/15		X0	-
Piloti	C30/37		XC2	100
Temelji	C30/37		XC2	50
Prijelazna ploča	C25/30		XC2	50
Upornjak	C30/37		XC2	50
Krilo upornjaka	C30/37		XC2	50
Stup i naglavnica stupa	C40/50		XC4, XD1; XS1, XF2	50
Ležajni blok	C35/45		XC1	40
Ploča	C45/55		XC4, XD3, XS1, XF4	50
Rubnjaci	C40/50			
Moždanici		S355		
Tlačni elementi		S355J2+N		
Vlačni elementi debljine ≤30 mm		S355J2+N		
Vlačni elementi debljine >30 mm		S355J2N/M		



IZMJENA BR.	DATUM	POTPIS	OPIS
 Sjedište: Vile Velebita 22, 10000 Zagreb, Hrvatska MBS: 0800629282 OIB: 83410885610 www.tempus-projekt.hr		SADRŽAJ: PRESJEK KROZ STUPIŠTE S11	
INVESTITOR:		PROJEKTIRANI DIO GRAĐEVINE	
HRVATSKE AUTOCESTE d.o.o. za upravljanje, građenje i održavanje autoceste Širolna 4, 10 000 Zagreb, Hrvatska		OB-0010 VIJADUKT RIČINA - LIJEVI OBJEKT	
GRAĐEVINA:		PROJEKTANT:	ZOP:
AUTOCESTA A7 KRIZIŠĆE - ŽUTA LOKVA DIONICA SELCE - NOVI VINODOLSKI od km 17+500,00 do km 25+144,55 OBLIKOVANJA NOVOG VINODOLSKOG Etapla 3 – Faza 1.		mr.sc. DAMIR TKALČIĆ, dipl.ing.grad.	TP-010/18 BR. PROJEKTA: TP-07/20 MJERILNO: 1 : 100
RAZINA PROJEKTA:		SURADNICI:	DATUM:
GLAVNI PROJEKT		MARIJA JANEŠ, mag.ing.aedif. MARIA ŠPOLJARČIĆ, mag.ing.aedif.	srpanj 2021.
STRUKOVNA ODREDBENA :		R.B.R. GRAFIČKO Prikaz: 2111	
PROJEKTOVALNSKI PROJEKT		OZNAKA DOKUMENTA:	
		TP - NV - GP - OB-0010 - 2111 - A	







PRESJEK KROZ STUPIŠTE S12
M 1:100

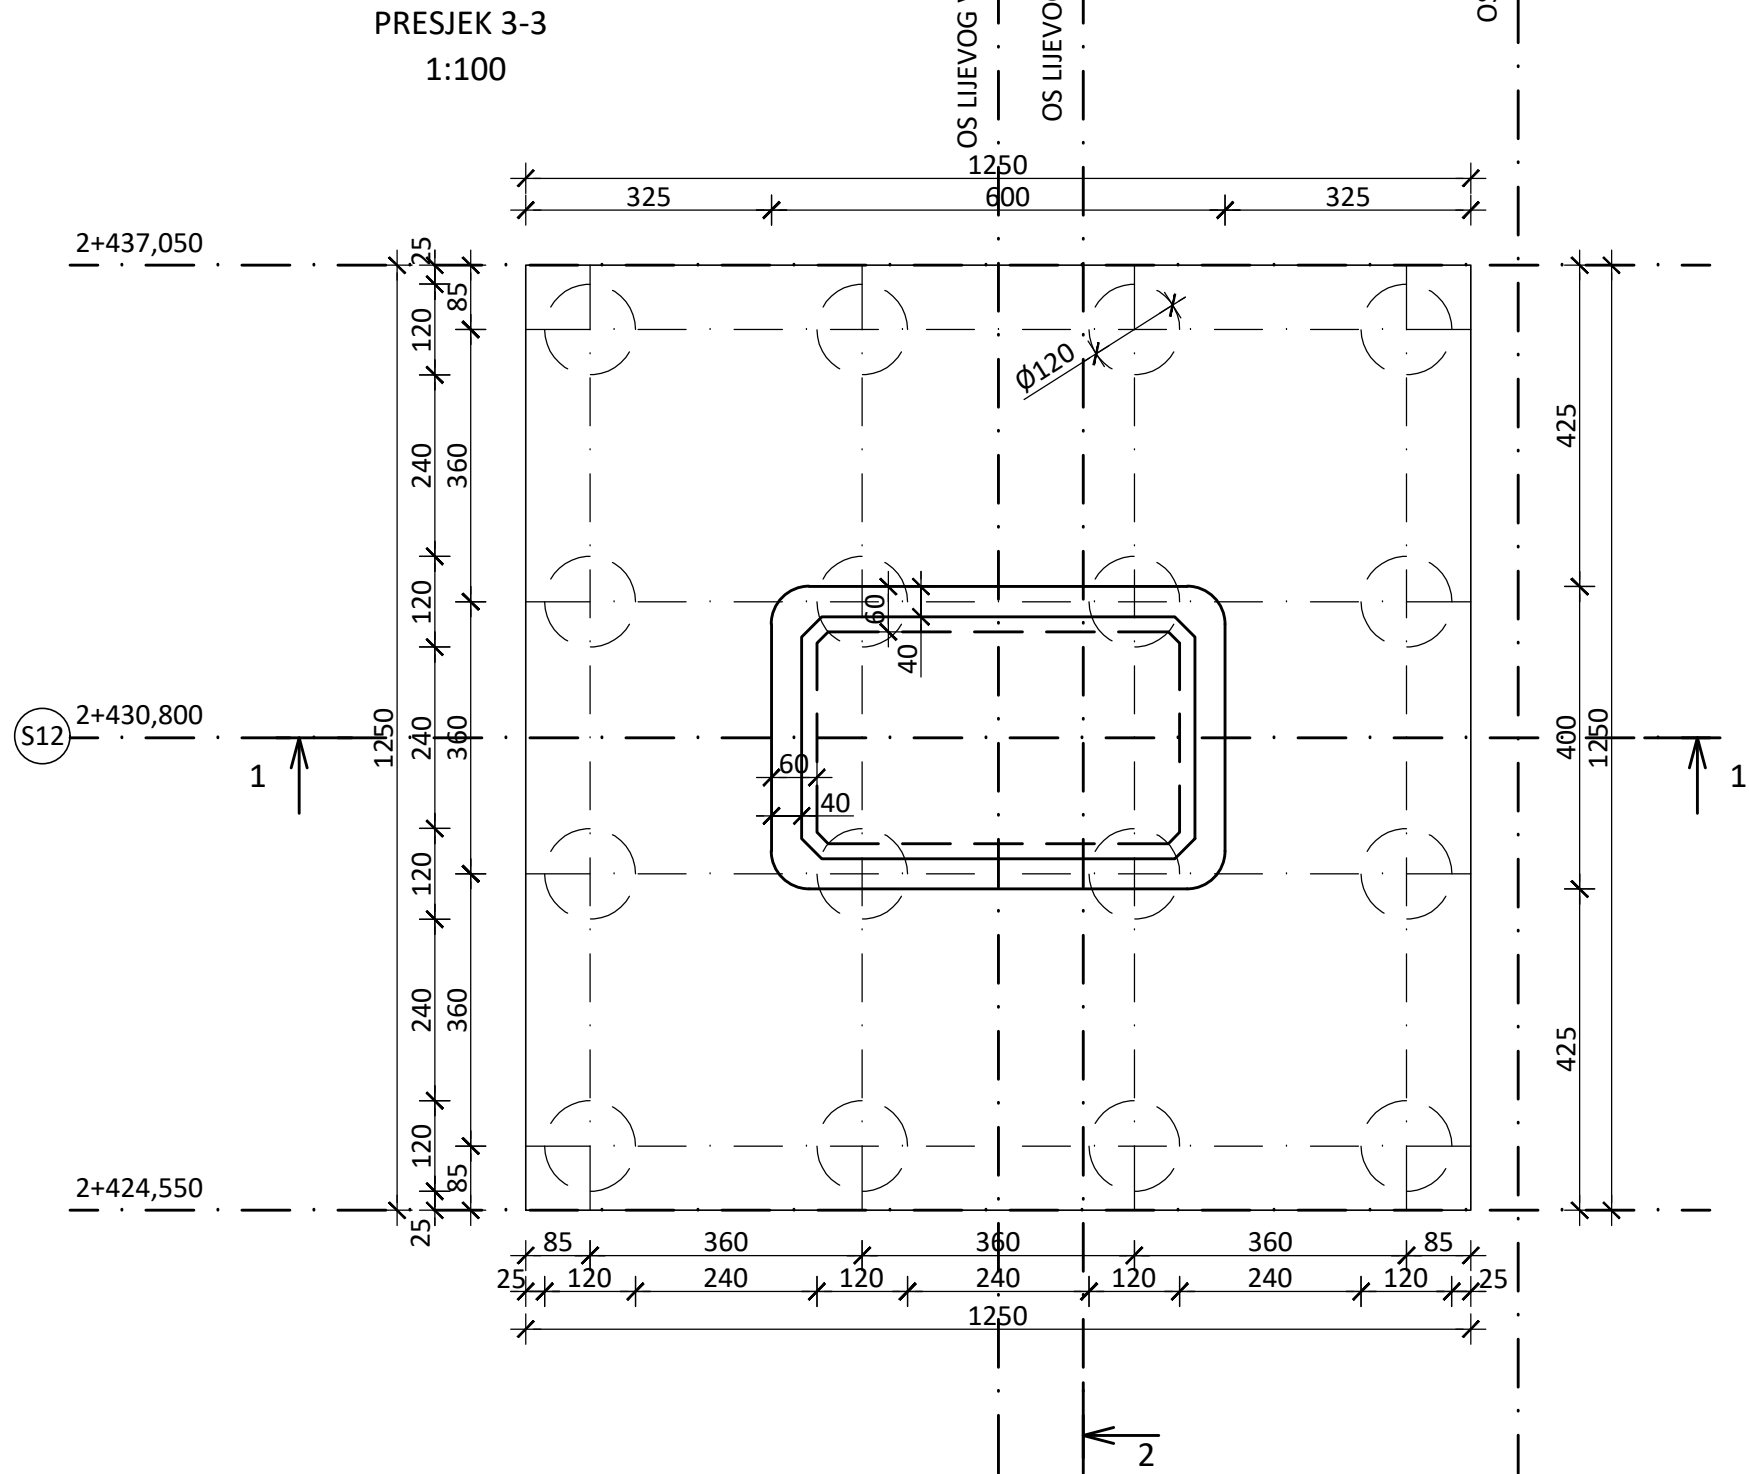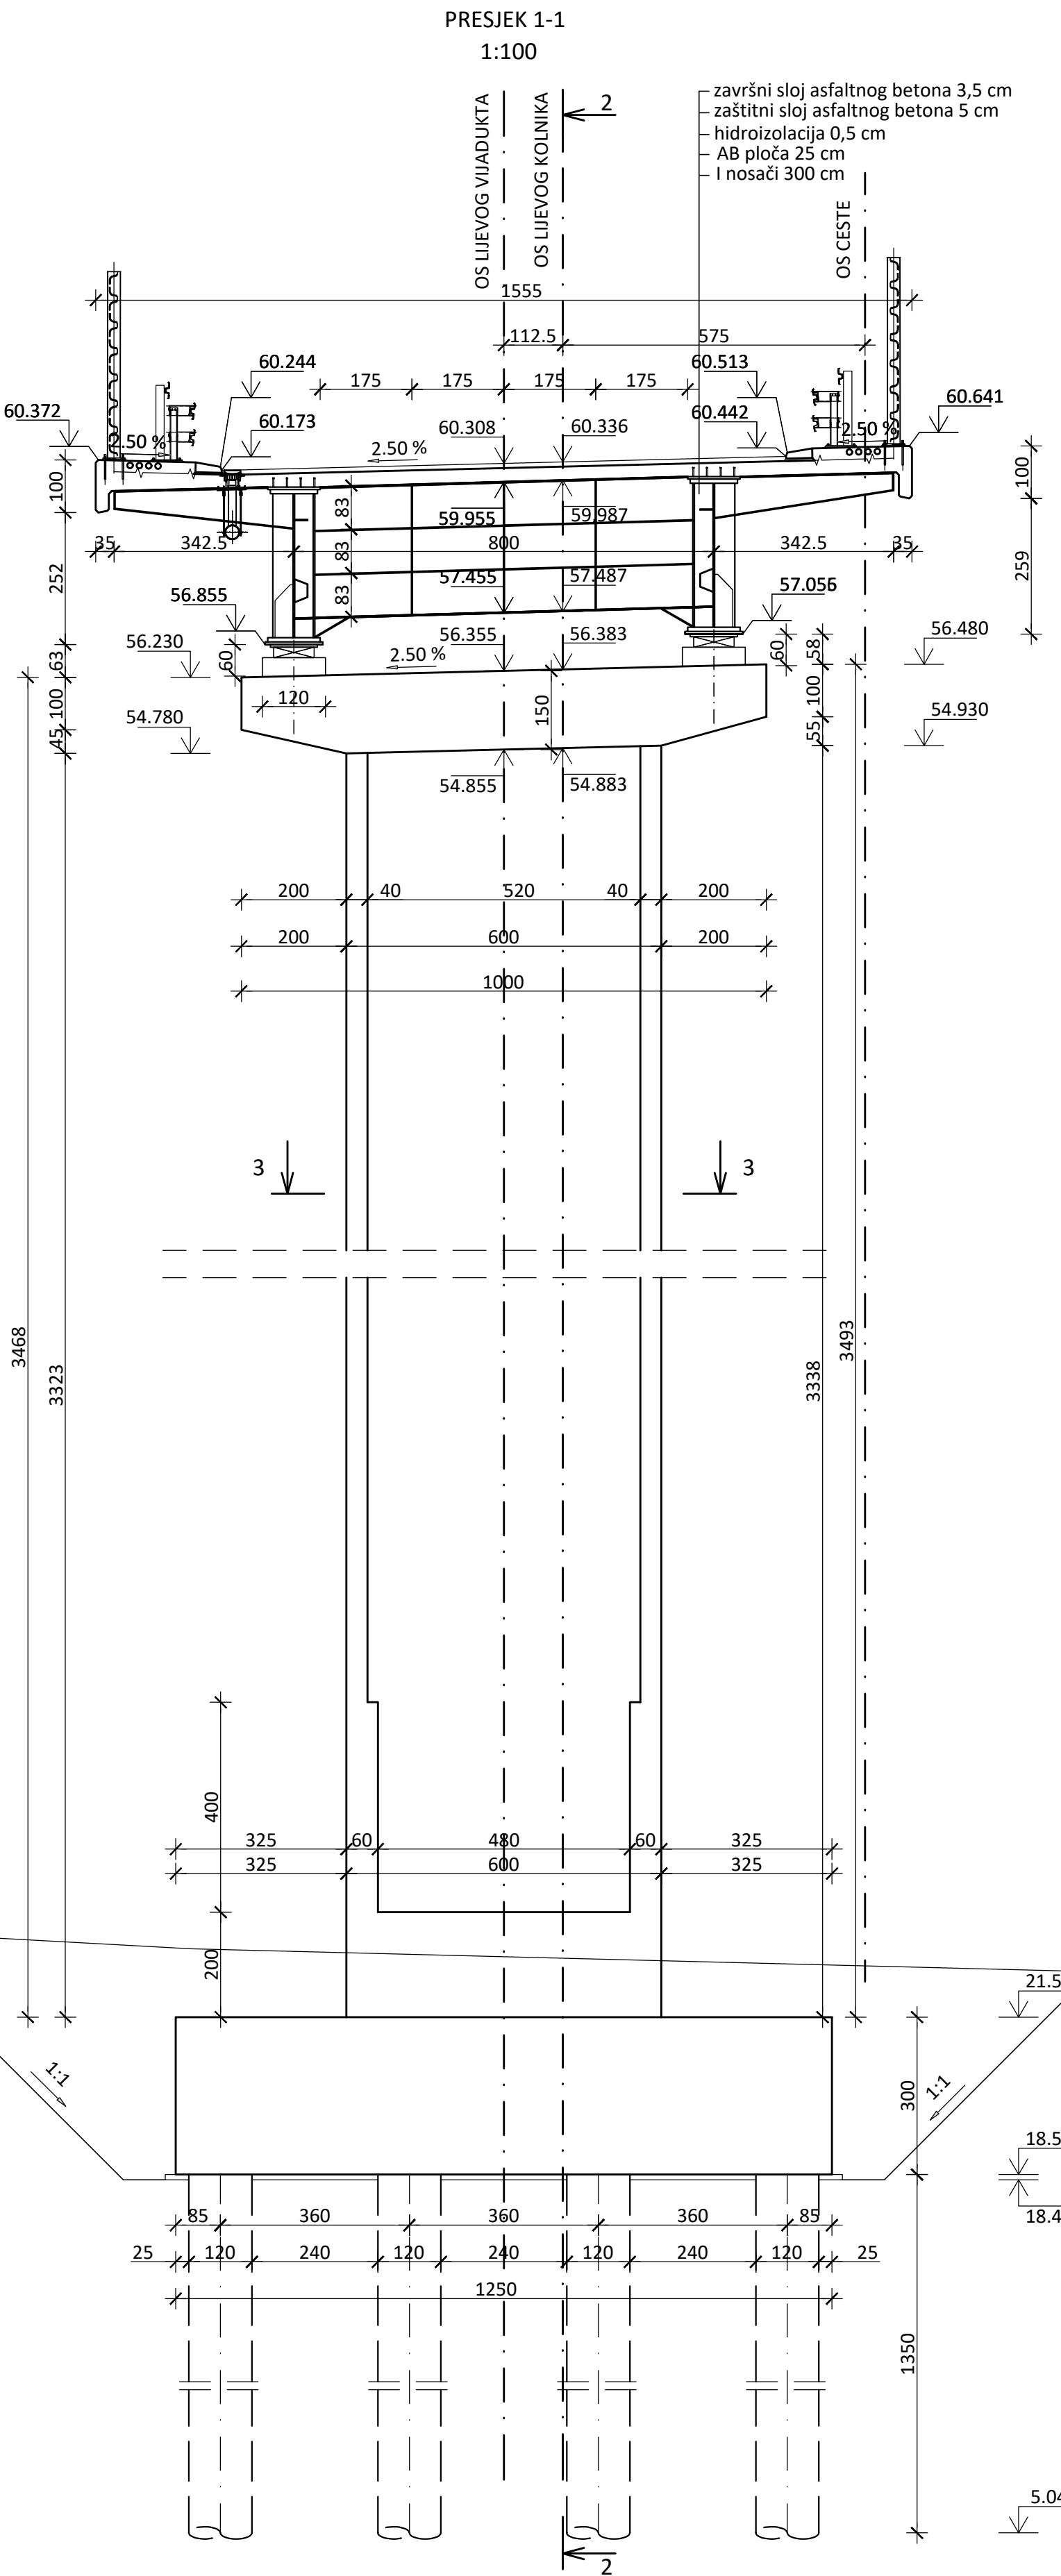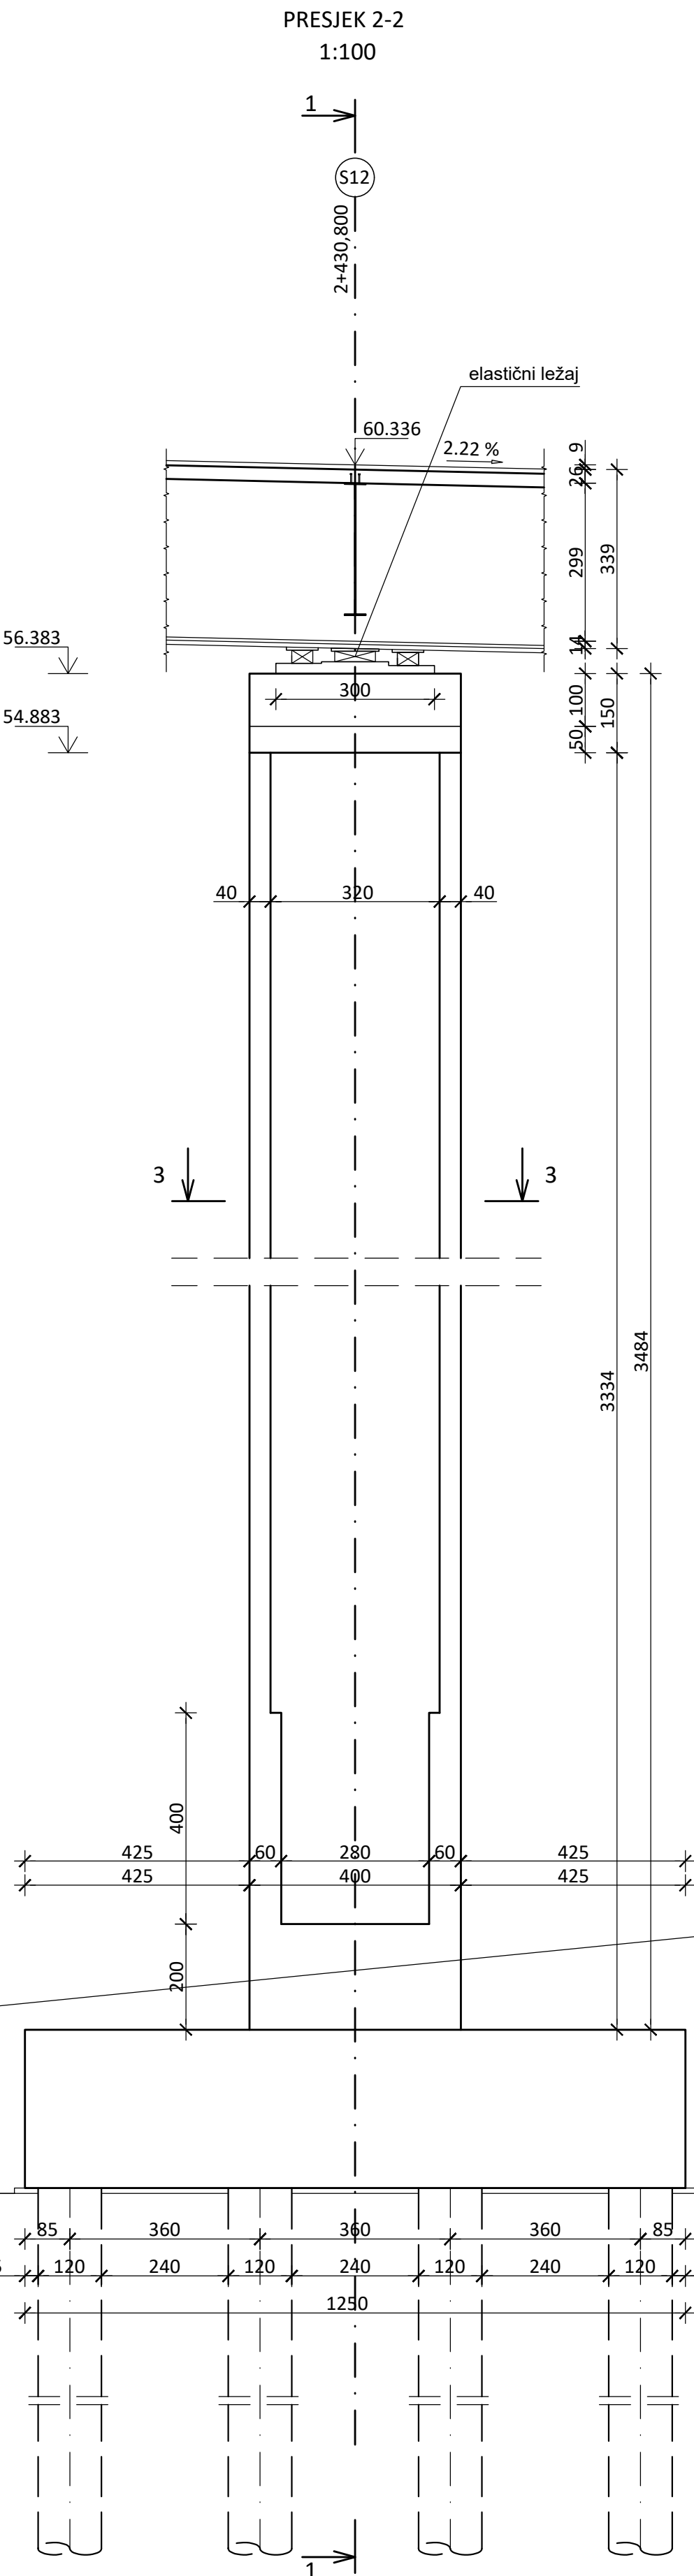


MATERIJAL				
Dio mosta	Čvrstoća betona	Čelik	Razred izloženosti	Zaštitni sloj (mm)
Podložni beton	C12/15		X0	-
Piloti	C30/37		XC2	100
Temelji	C30/37		XC2	50
Prijelazna ploča	C25/30		XC2	50
Upornjak	C30/37		XC2	50
Krilo upornjaka	C30/37		XC2	50
Štup i naglavnica stupa	C40/50		XC4, XD1; XS1, XF2	50
Ležajni blok	C35/45		XC1	40
Ploča	C45/55		XC4, XD3, XS1, XF4	50
Rubnjaci	C40/50			
Moždanici		S355		
Tlačni elementi		S355J2+N		
Vlačni elementi debljine ≤30 mm		S355J2+N		
Vlačni elementi debljine >30 mm		S355J2N/M		

IZMJENA BR.	DATUM	POTPIS	OPIS
 Sjedište: Vile Velebita 22, 10000 Zagreb, Hrvatska MBS: 0800629282 OIB: 8341085610 www.tempus-projekt.hr		SADRŽAJ: PRESJEK KROZ STUPIŠTE 512	
INVESTITOR: HRVATSKE AUTOCESTE d.o.o. za upravljanje, građenje i održavanje autoceste Širolna 4, 10 000 Zagreb, Hrvatska		PROJEKTIRANI DIO GRAĐEVINE OB-0010 VIJADUK RIČINA - LIJEVI OBJEKT	
GRAĐEVINA: AUTOCESTA A7 KRIŽIŠĆE - ŽUTA LOKVA DIONICA SELCE - NOVI VINODOLSKI 17+500,00 do km 25+144,55 OBILAZNICA NOVOG VINODOLSKOG Etapa 3 – Faza 1.		PROJEKTANT: mr.sc. DAMIR TKALČIĆ, dipl.ing.grad. ZOP: TP-0010/18 BR. PROJEKTA: TP-07/20 MJERILLO: 1 : 100 DATUM: srpanj 2021. R.BR. GRAFIČKOG PRIKAZA: 2112	
RAZINA PROJEKTA: GLAVNI PROJEKT			
STRUKOVNA ODREĐENJA: GRAĐEVINSKI PROJEKT		OSNAK ODNOSNA: TP - 10 - GP - OB-0010 - 2112 - A	

PRESJEK KROZ STUPIŠTE S13
M 1:100

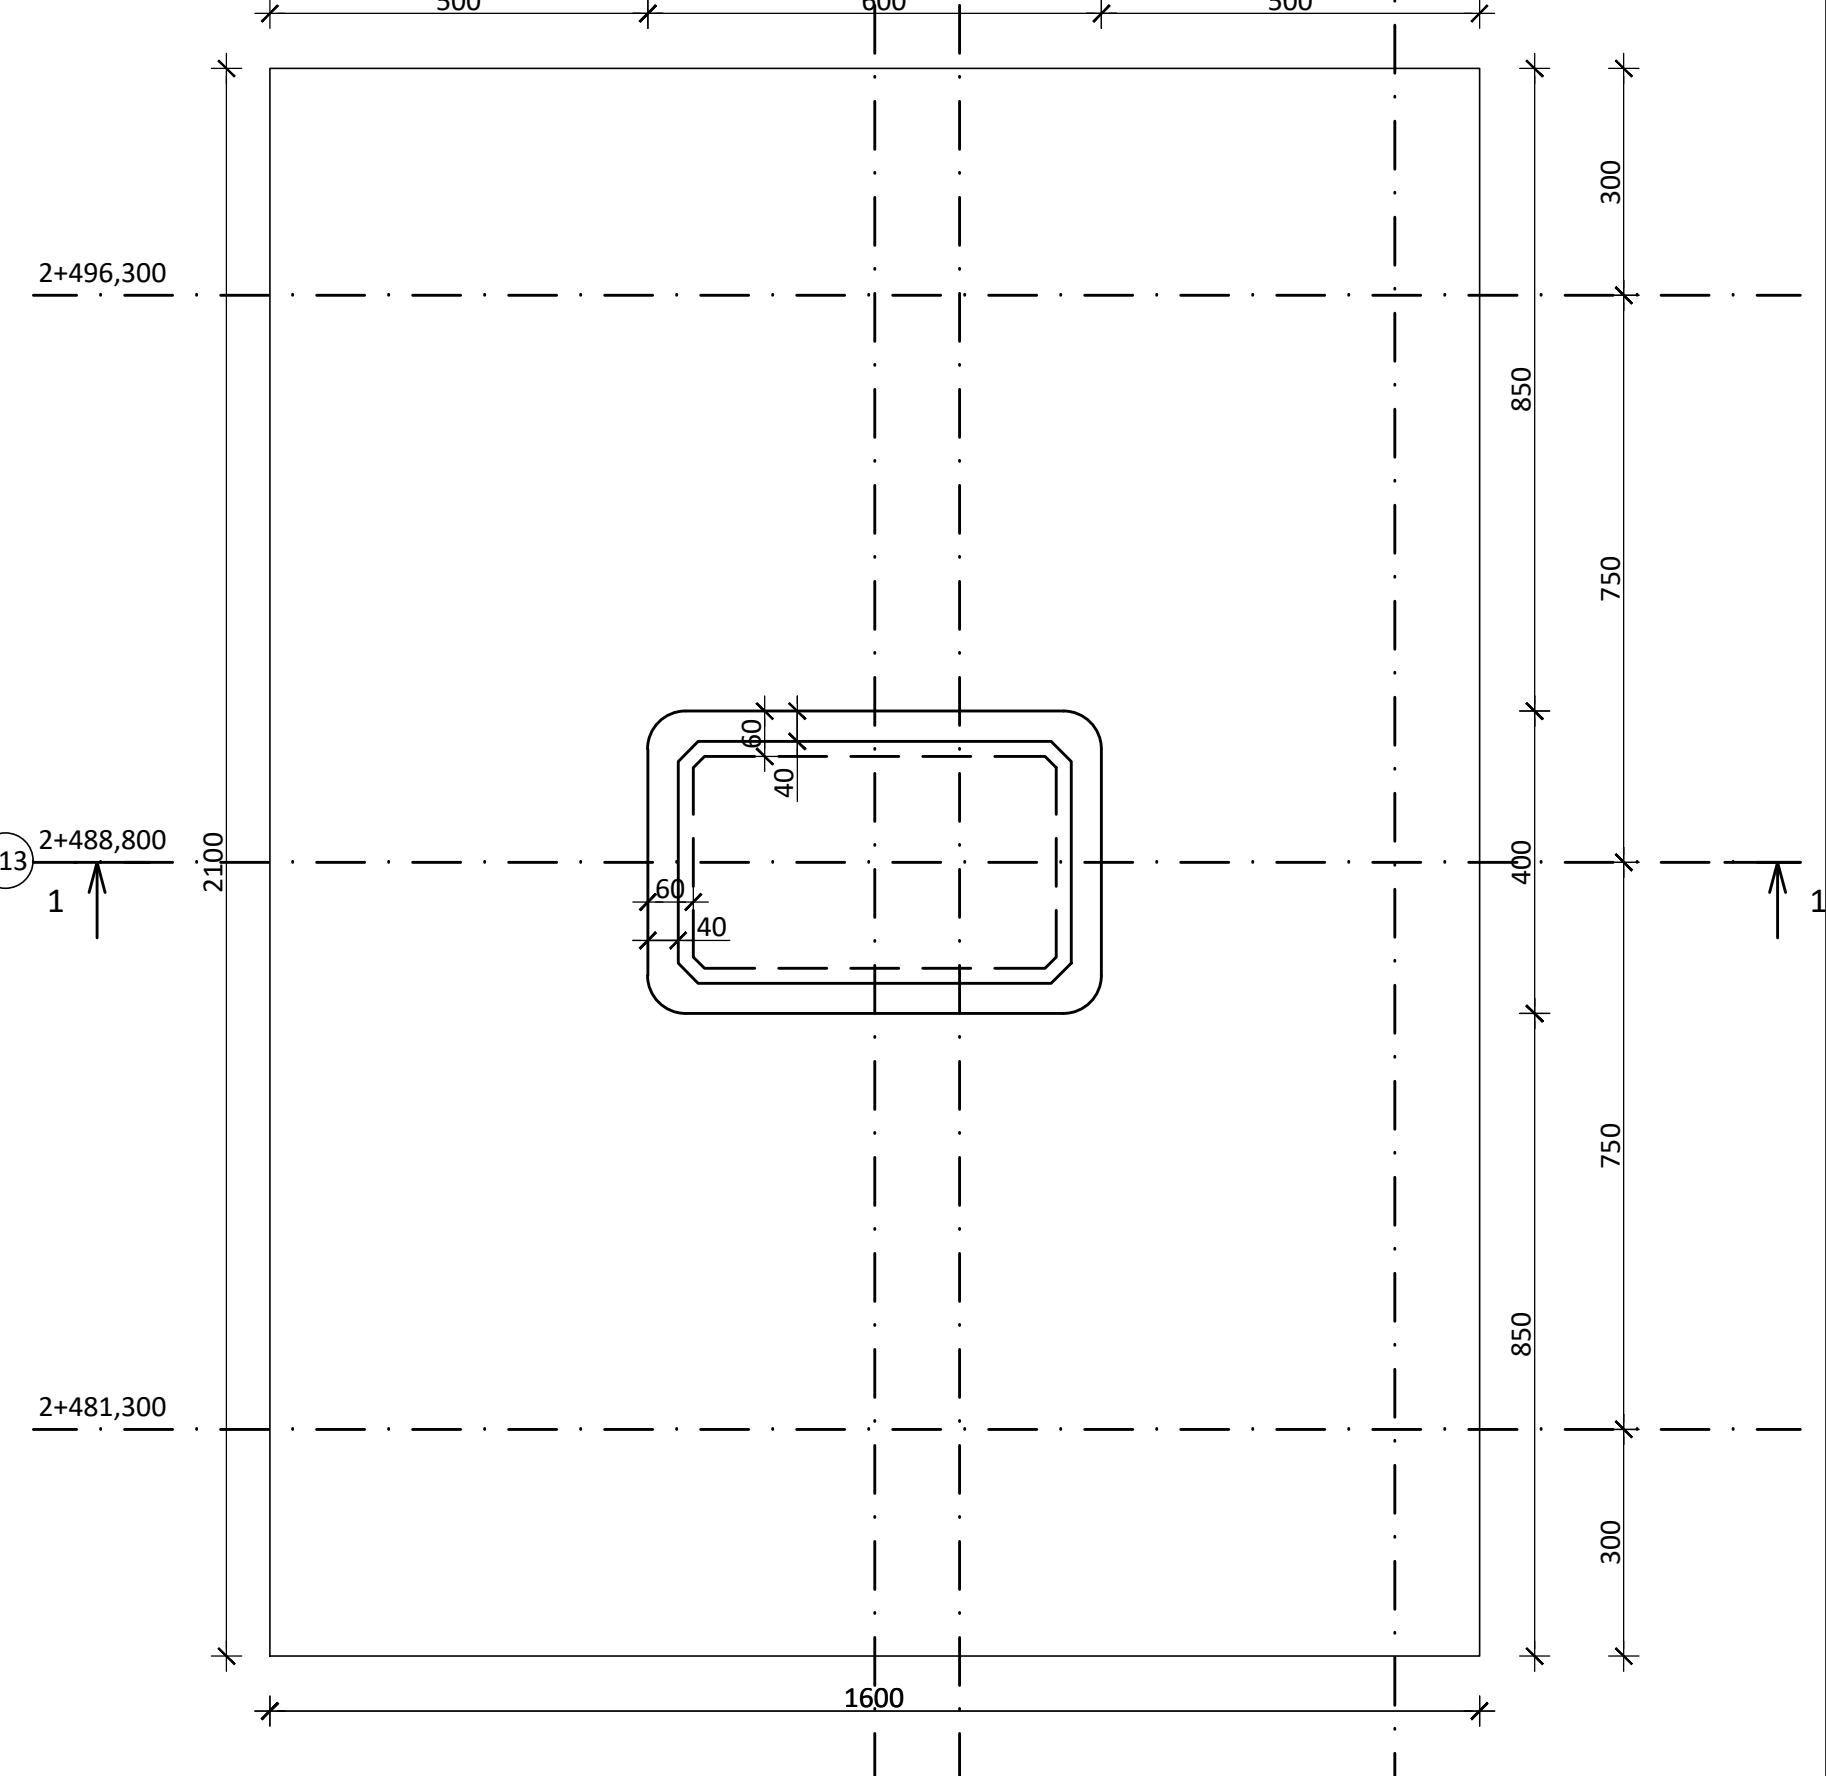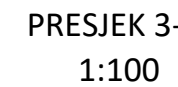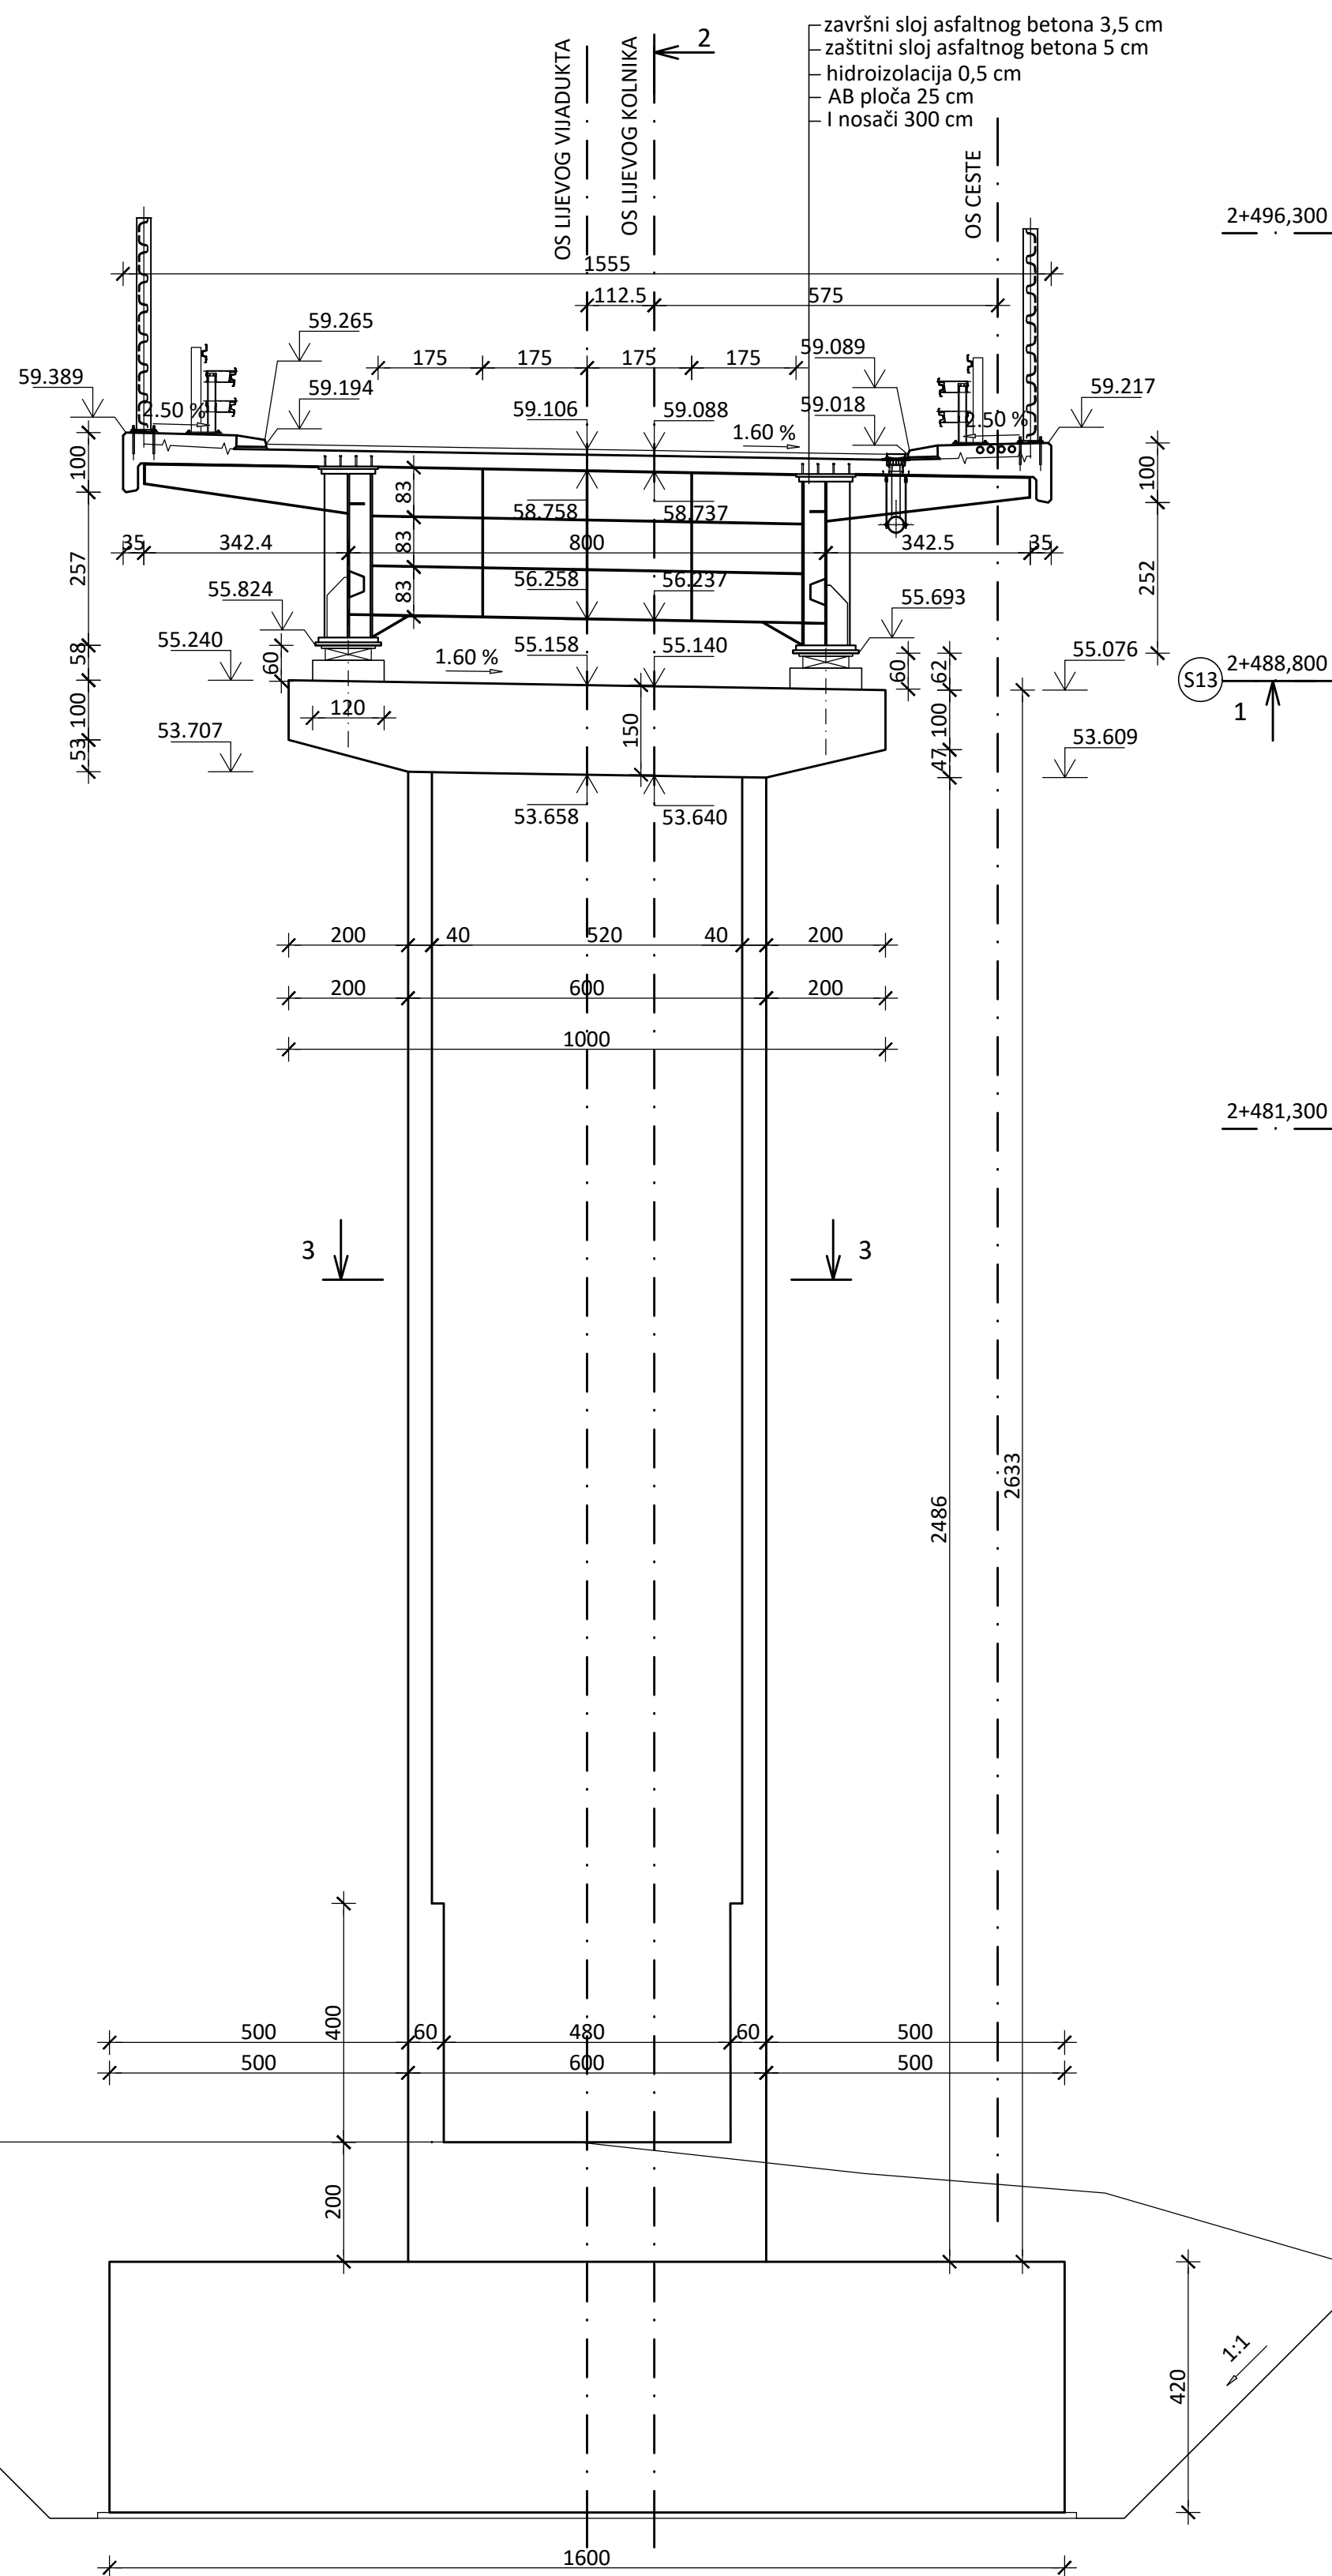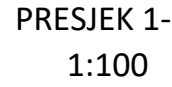
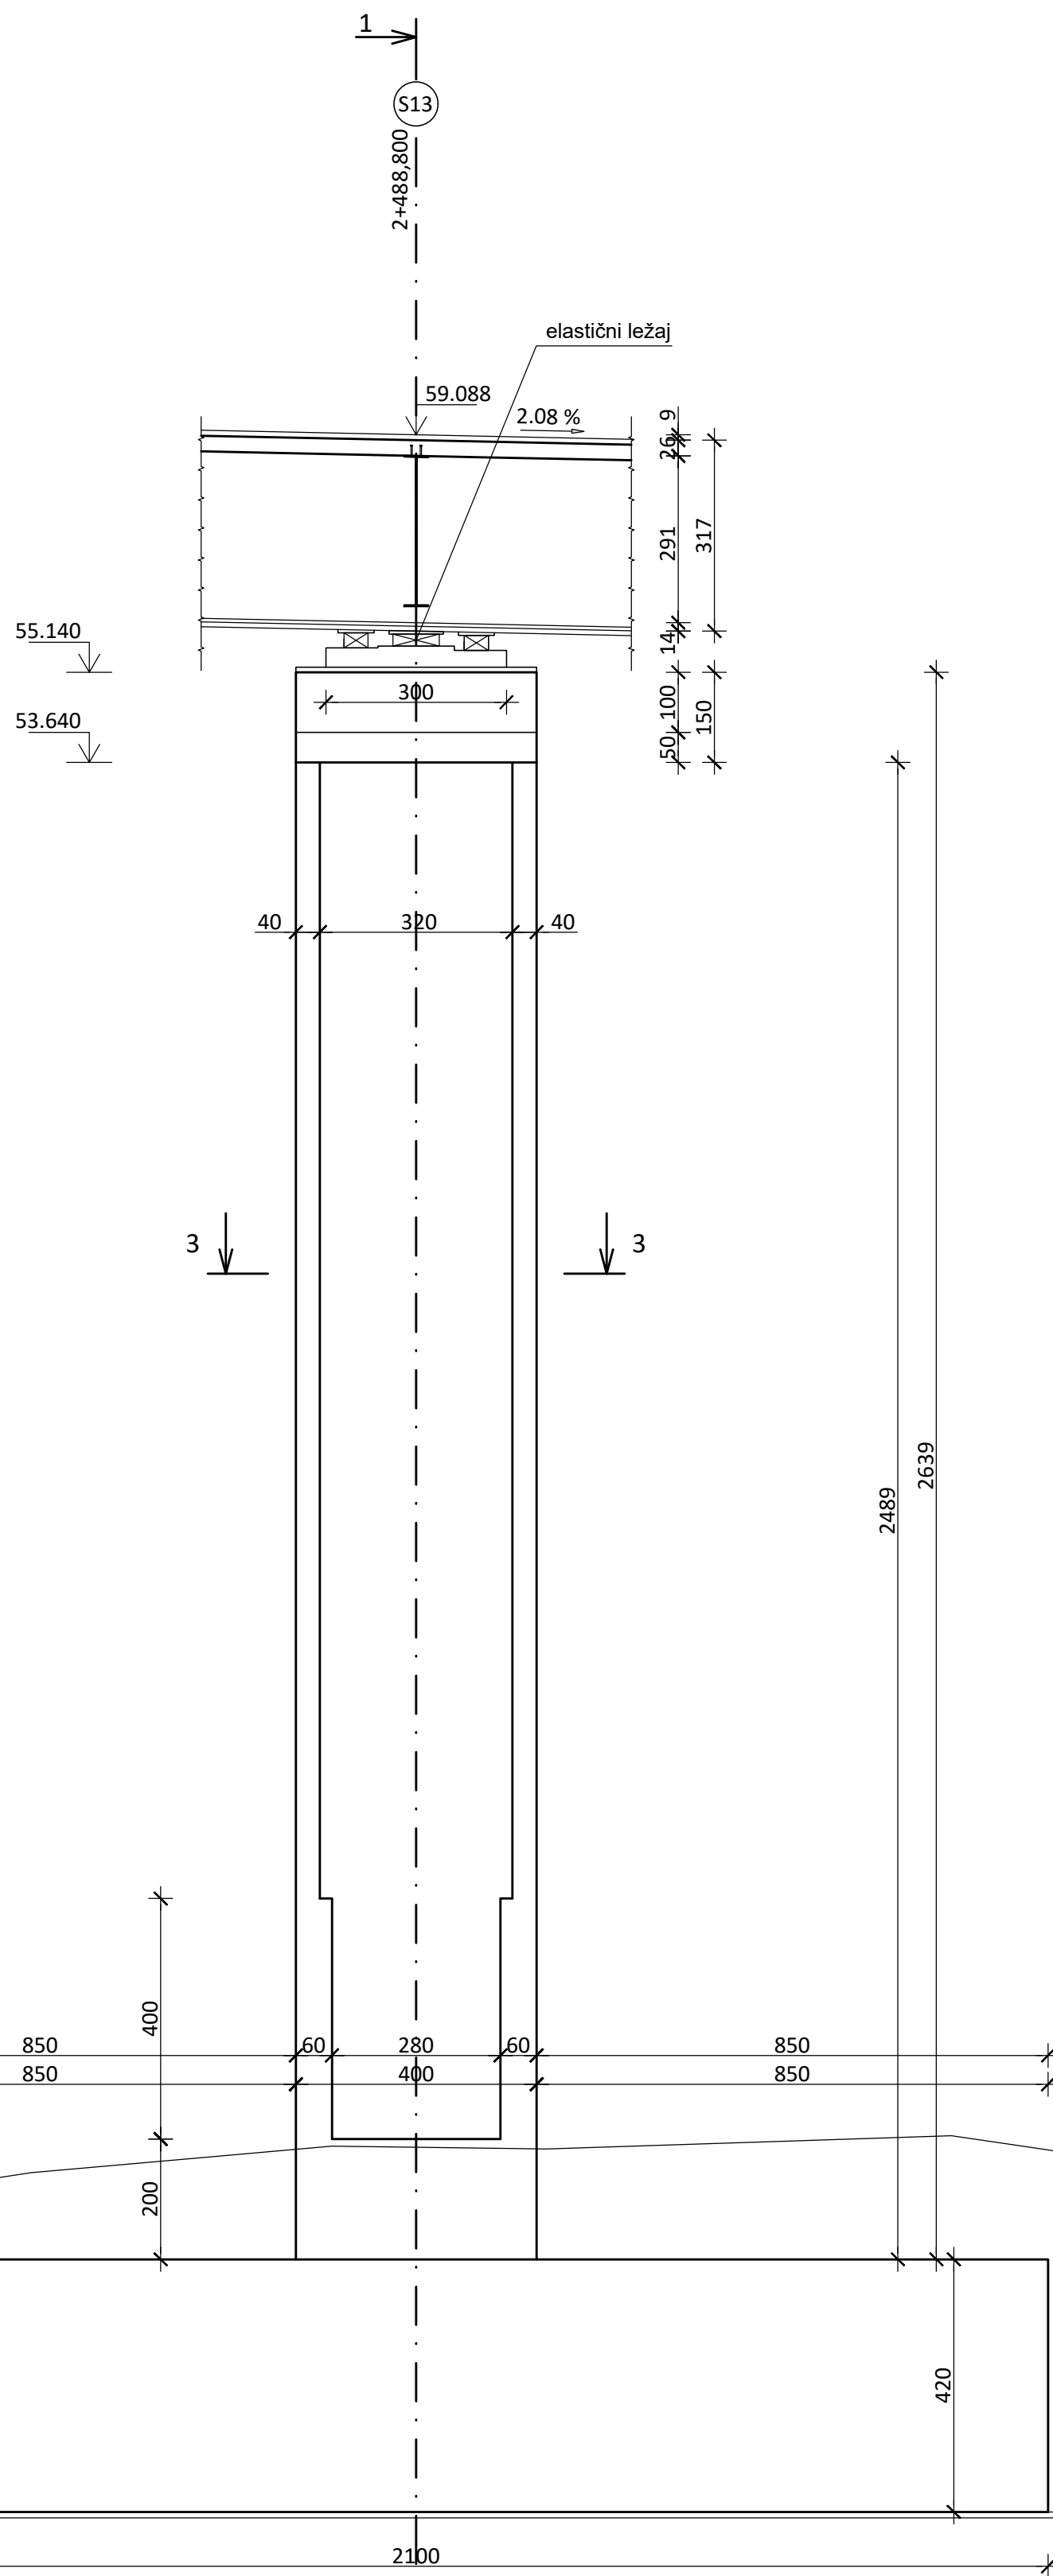
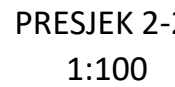


MATERIJAL				
Dio mosta	Čvrstoća betona	Čelik	Razred izloženosti	Zaštitni sloj (mm)
Podložni beton	C12/15		X0	-
Piloti	C30/37		XC2	100
Temelji	C30/37		XC2	50
Prijelazna ploča	C25/30		XC2	50
Upornjak	C30/37		XC2	50
Krilo upornjaka	C30/37		XC2	50
Stup i naglavnica stupa	C40/50		XC4, XD1; XS1, XF2	50
Ležajni blok	C35/45		XC1	40
Ploča	C45/55		XC4, XD3, XS1, XF4	50
Rubnjaci	C40/50			
Moždanici		S355		
Tlačni elementi		S355J2+N		
Vlačni elementi debljine ≤30 mm		S355J2+N		
Vlačni elementi debljine >30 mm		S355J2N/M		

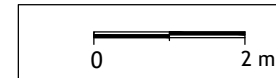

IZMIJENA BR.	DATUM	POTPIS	GPIS
		SADRŽAJ: PRESJEK KROZ STUPIŠTE S13	
Sjedište: Vile Velebita 22, 10000 Zagreb, Hrvatska MBSS: 0800629282 OIB: 83410885610 www.tempus-projekt.hr		PROJEKTIRANI DIO GRADEVINE OB- 0010 VIJADUKT RIČINA - LIJEVI OBJEKT	
INVESTITOR: HRVATSKE AUTOCESTE d.o.o. za upravljanje, građenje i održavanje autocesta Šrolina 4, 10 000 Zagreb, Hrvatska		PROJEKTANT: mnr.sc. DAMIR TKALČIĆ, dipl.ing.grad.	
GRADEVINA: AUTOCESTA A7 KRIŽIŠĆE - ŽUTA LOKVA DIONICA SELCE - NOVI VINODOLSKI od km 17+500,00 do km 25+144,55 OBILAZNICA NOVOG VINODOLSKOG Etapa 3 – Faza 1.		ZOP: TP-1010/18 BR. PROJEKTA: TP-07/20 MJERILO: 1 : 100	
RAZINA PROJEKTA: GLAVNI PROJEKT		SURADNICI: MARIJANA JANEŠ, mag.ing.aedif. MAJA ŠPOLJARIĆ, mag.ing.aedif. DATUM: srpanj 2021. R.BB. GRAFIČKOG PRIKAZA: 2113	
STRUKOVNA ODREĐENOST: GRADEVINSKI PROJEKT		OKNAKNA DOKUMENTA: TP - NV - GP - OB- 0010 - 2113 - A	

M 1:100

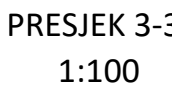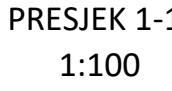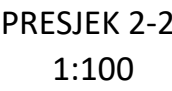

MATERIJAL

Dio mosta

Podložni beto

Piloti

Temelji

Fljelažna plo

Spornjak

Stup i naglayrstupa

LEZAJNI DIJELI

FluCa

1000

Vlažni element

$$\text{debljine} \leq 30 \text{ m}$$

vlachi element
doblina ≥ 30 m



SADRŽAJ:

PRESJEK KROZ STUPIŠTE S14




PROJEKTIRANI DIO GRAĐEVINE OB- 0010
VIJADUKT RIČINA - LIJEVI OBJEKT

mr.sc. DAMIR TKALČIĆ, dipl.ing.građ.


SURADNICI:	DATUM:
MARIJA JANEŽ, mag.ing.aedif.	srpa
MAJJA ŠPOLJARIČ, mag.ing.aedif.	

OZNAKA DOKUMENTA:
TP - NV - GP - OB- 0010 - 2114 -

PRESJEK KROZ STUPIŠTE S15
M 1:100




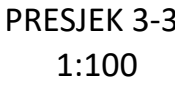
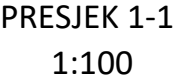
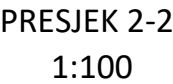


MATERIJAL				
Dio mosta	Čvrstoća betona	Čelik	Razred izloženosti	Zaštitni sloj (mm)
Podložni beton	C12/15		X0	-
Piloti	C30/37		XC2	100
Temelji	C30/37		XC2	50
Prijelazna ploča	C25/30		XC2	50
Upornjak	C30/37		XC2	50
Krilo upornjaka	C30/37		XC2	50
Stup i naglavnica stupa	C40/50		XC4, XD1; XS1, XF2	50
Ležajni blok	C35/45		XC1	40
Ploča	C45/55		XC4, XD3, XS1, XF4	50
Rubnjaci	C40/50			
Moždanici		S355		
Tlačni elementi		S355J2+N		
Vlačni elementi debljine ≤30 mm		S355J2+N		
Vlačni elementi debljine >30 mm		S355J2N/M		

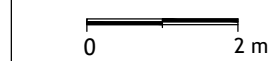

Tempusprojekt
Sjedište: Vile Velebita 22, 10000 Zagreb, Hrvatska
MBS: 0800629282 | OIB: 83410885610 | www.tempus-p.hr


PRESJEK KROZ STUPIŠTE S16
M 1:100

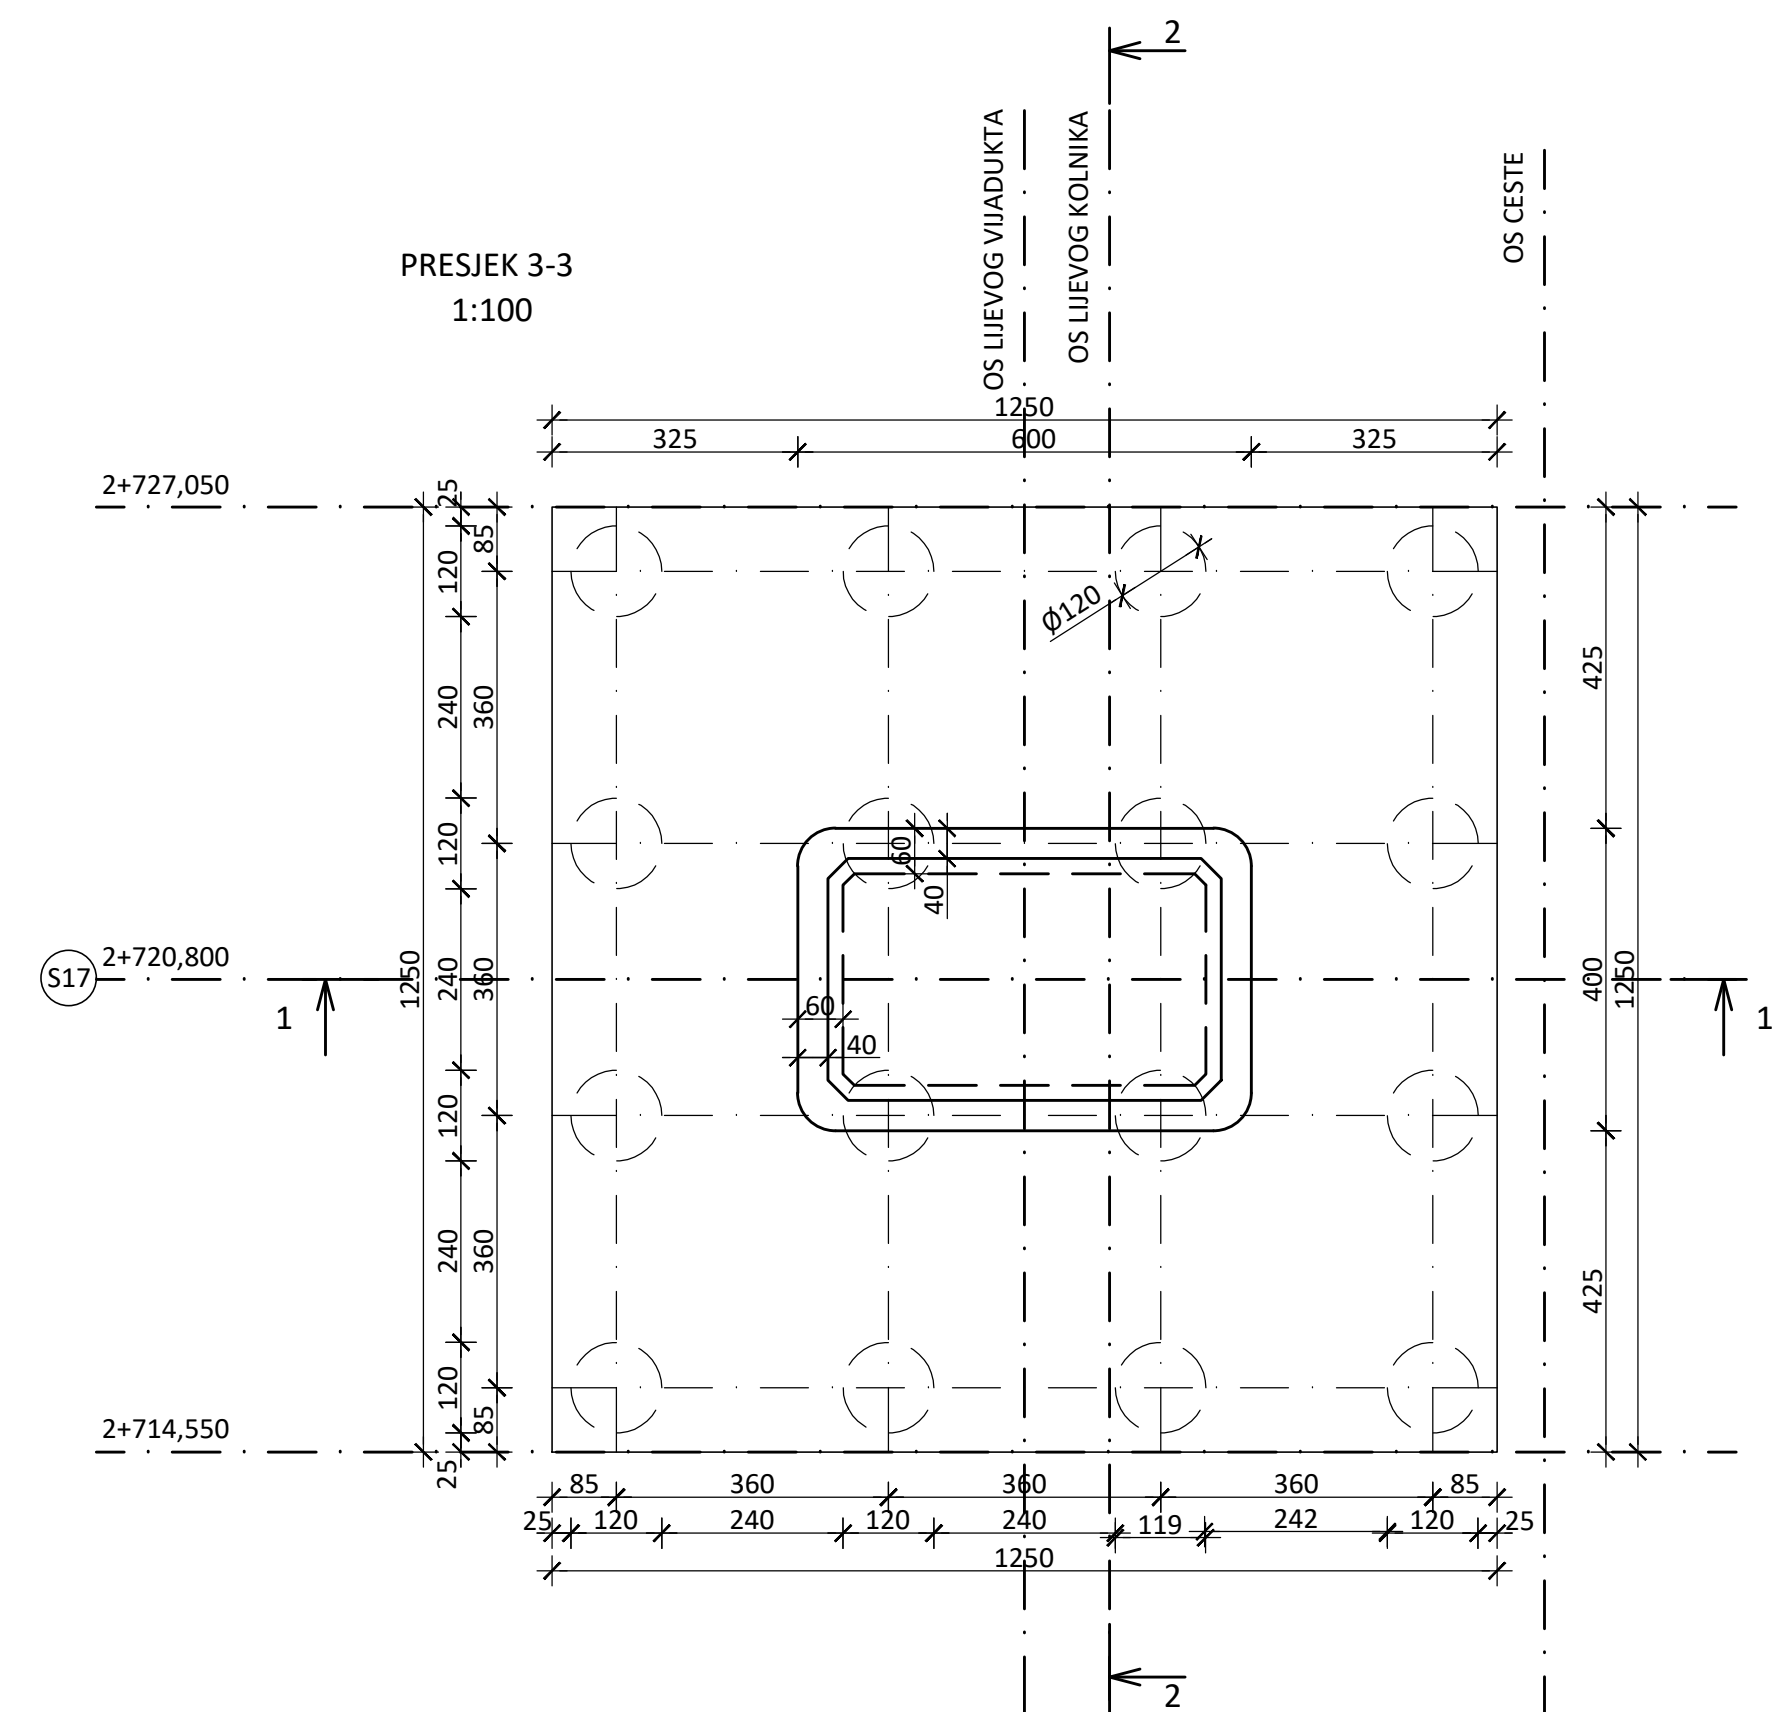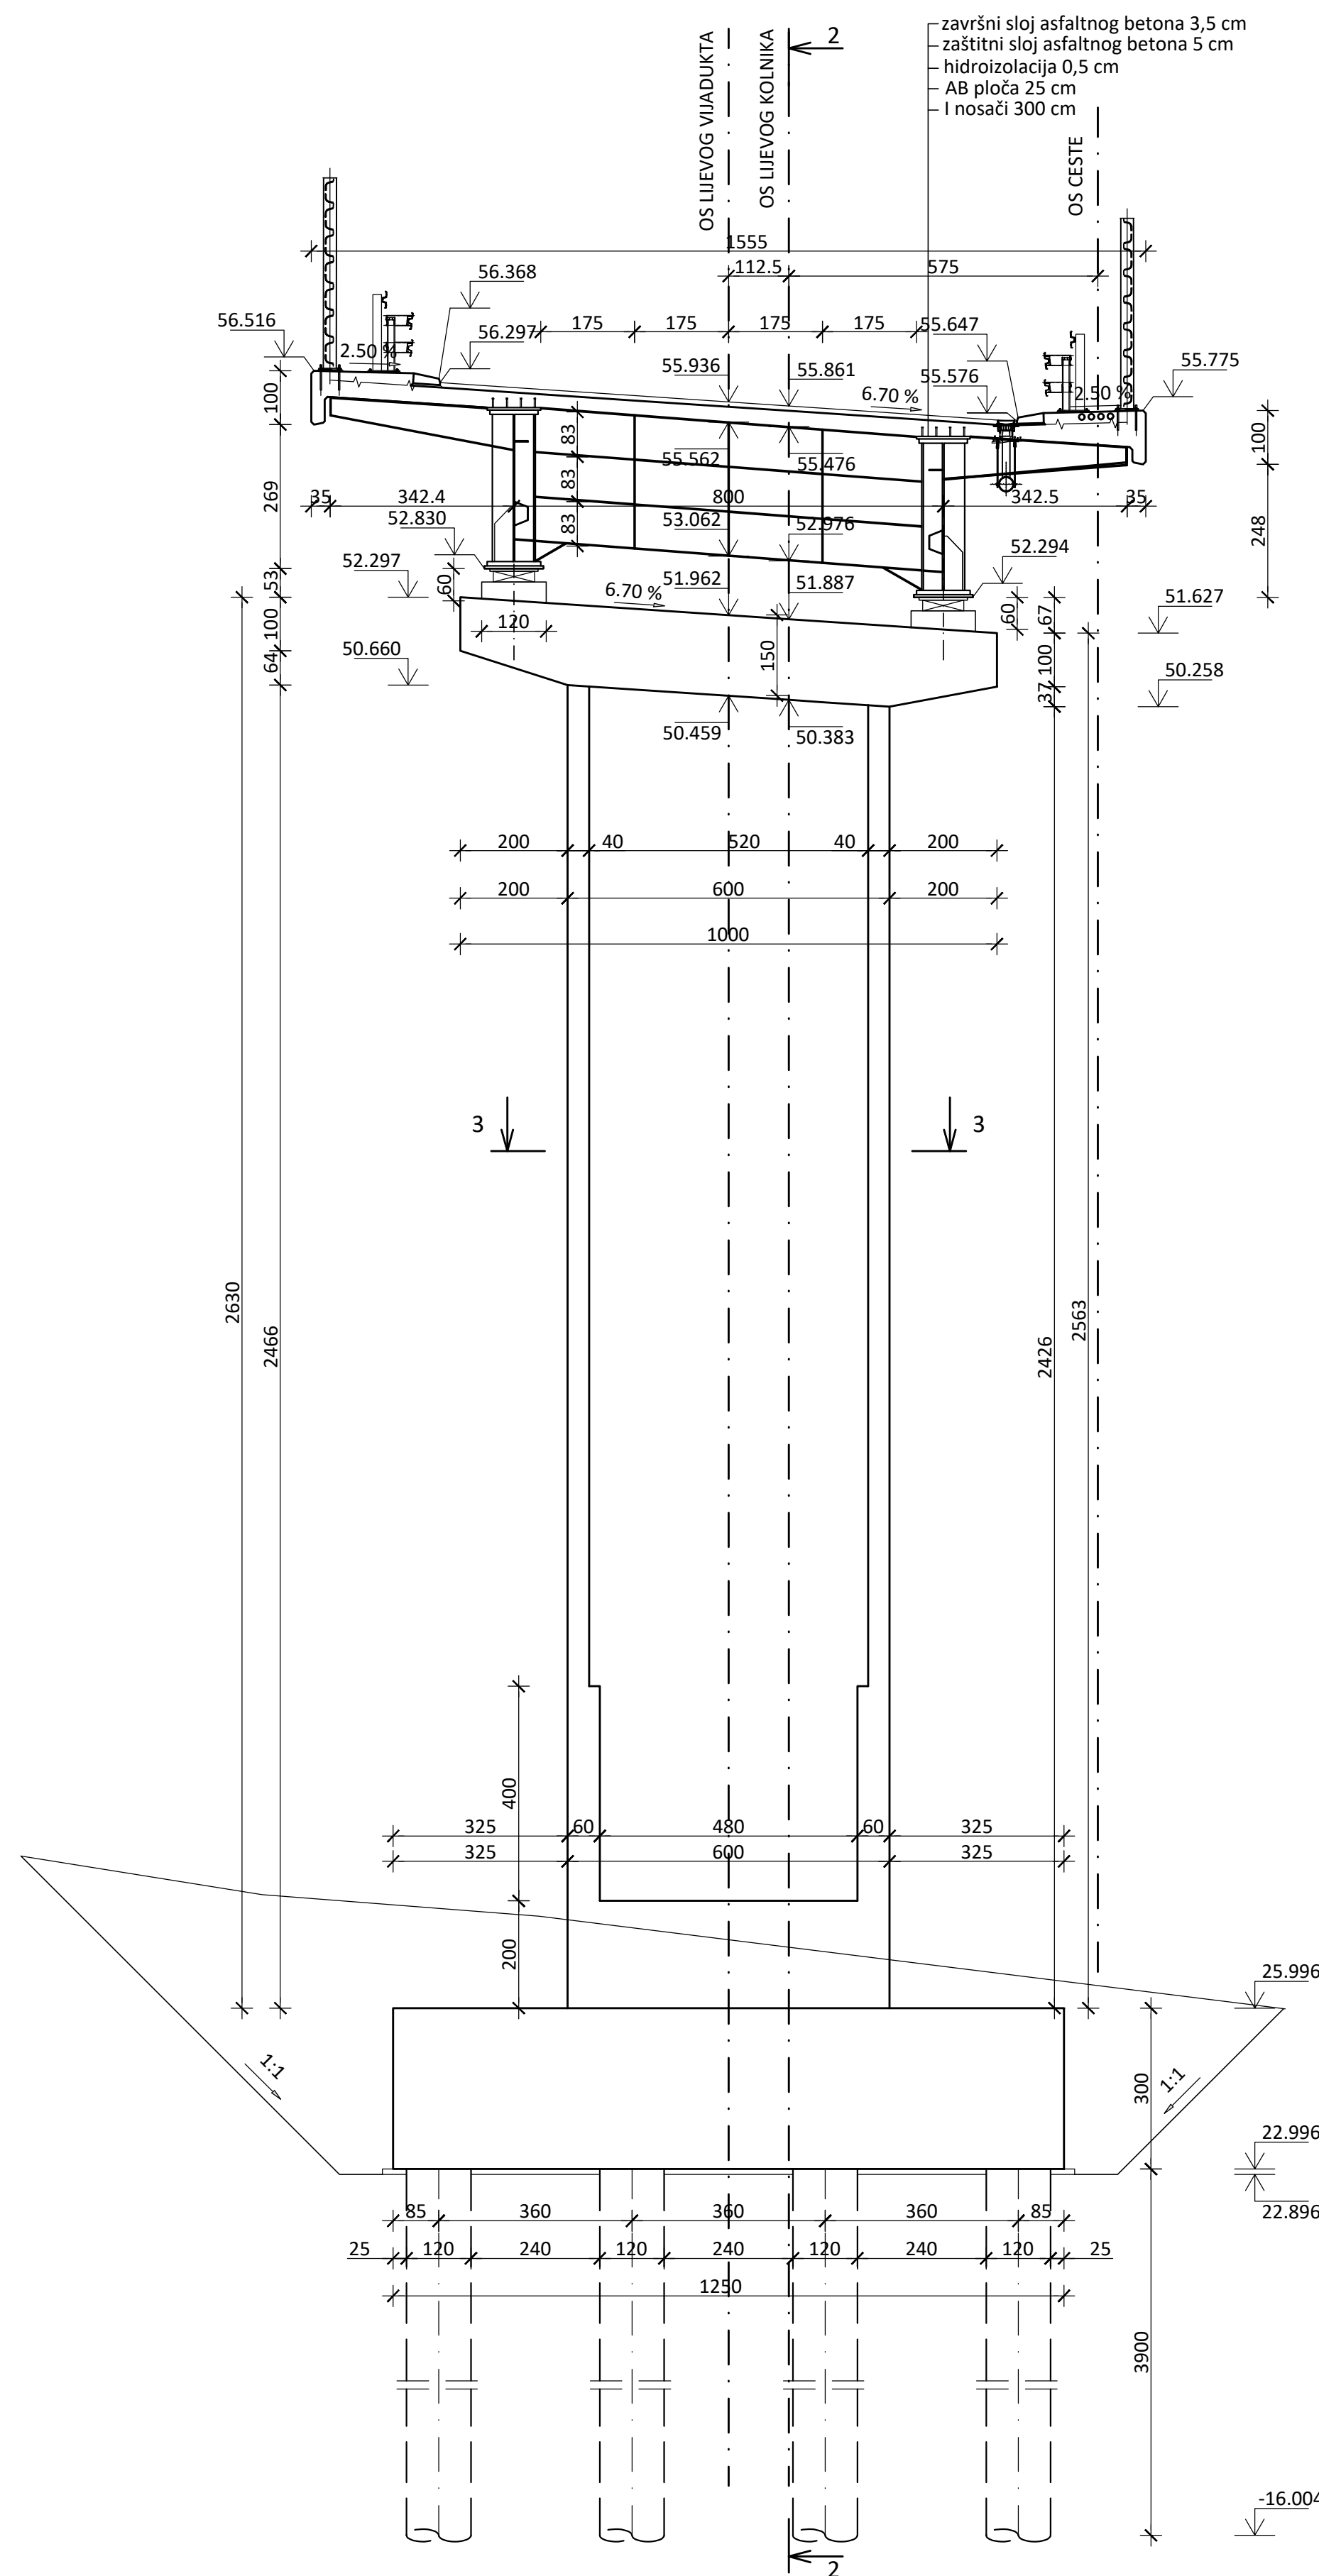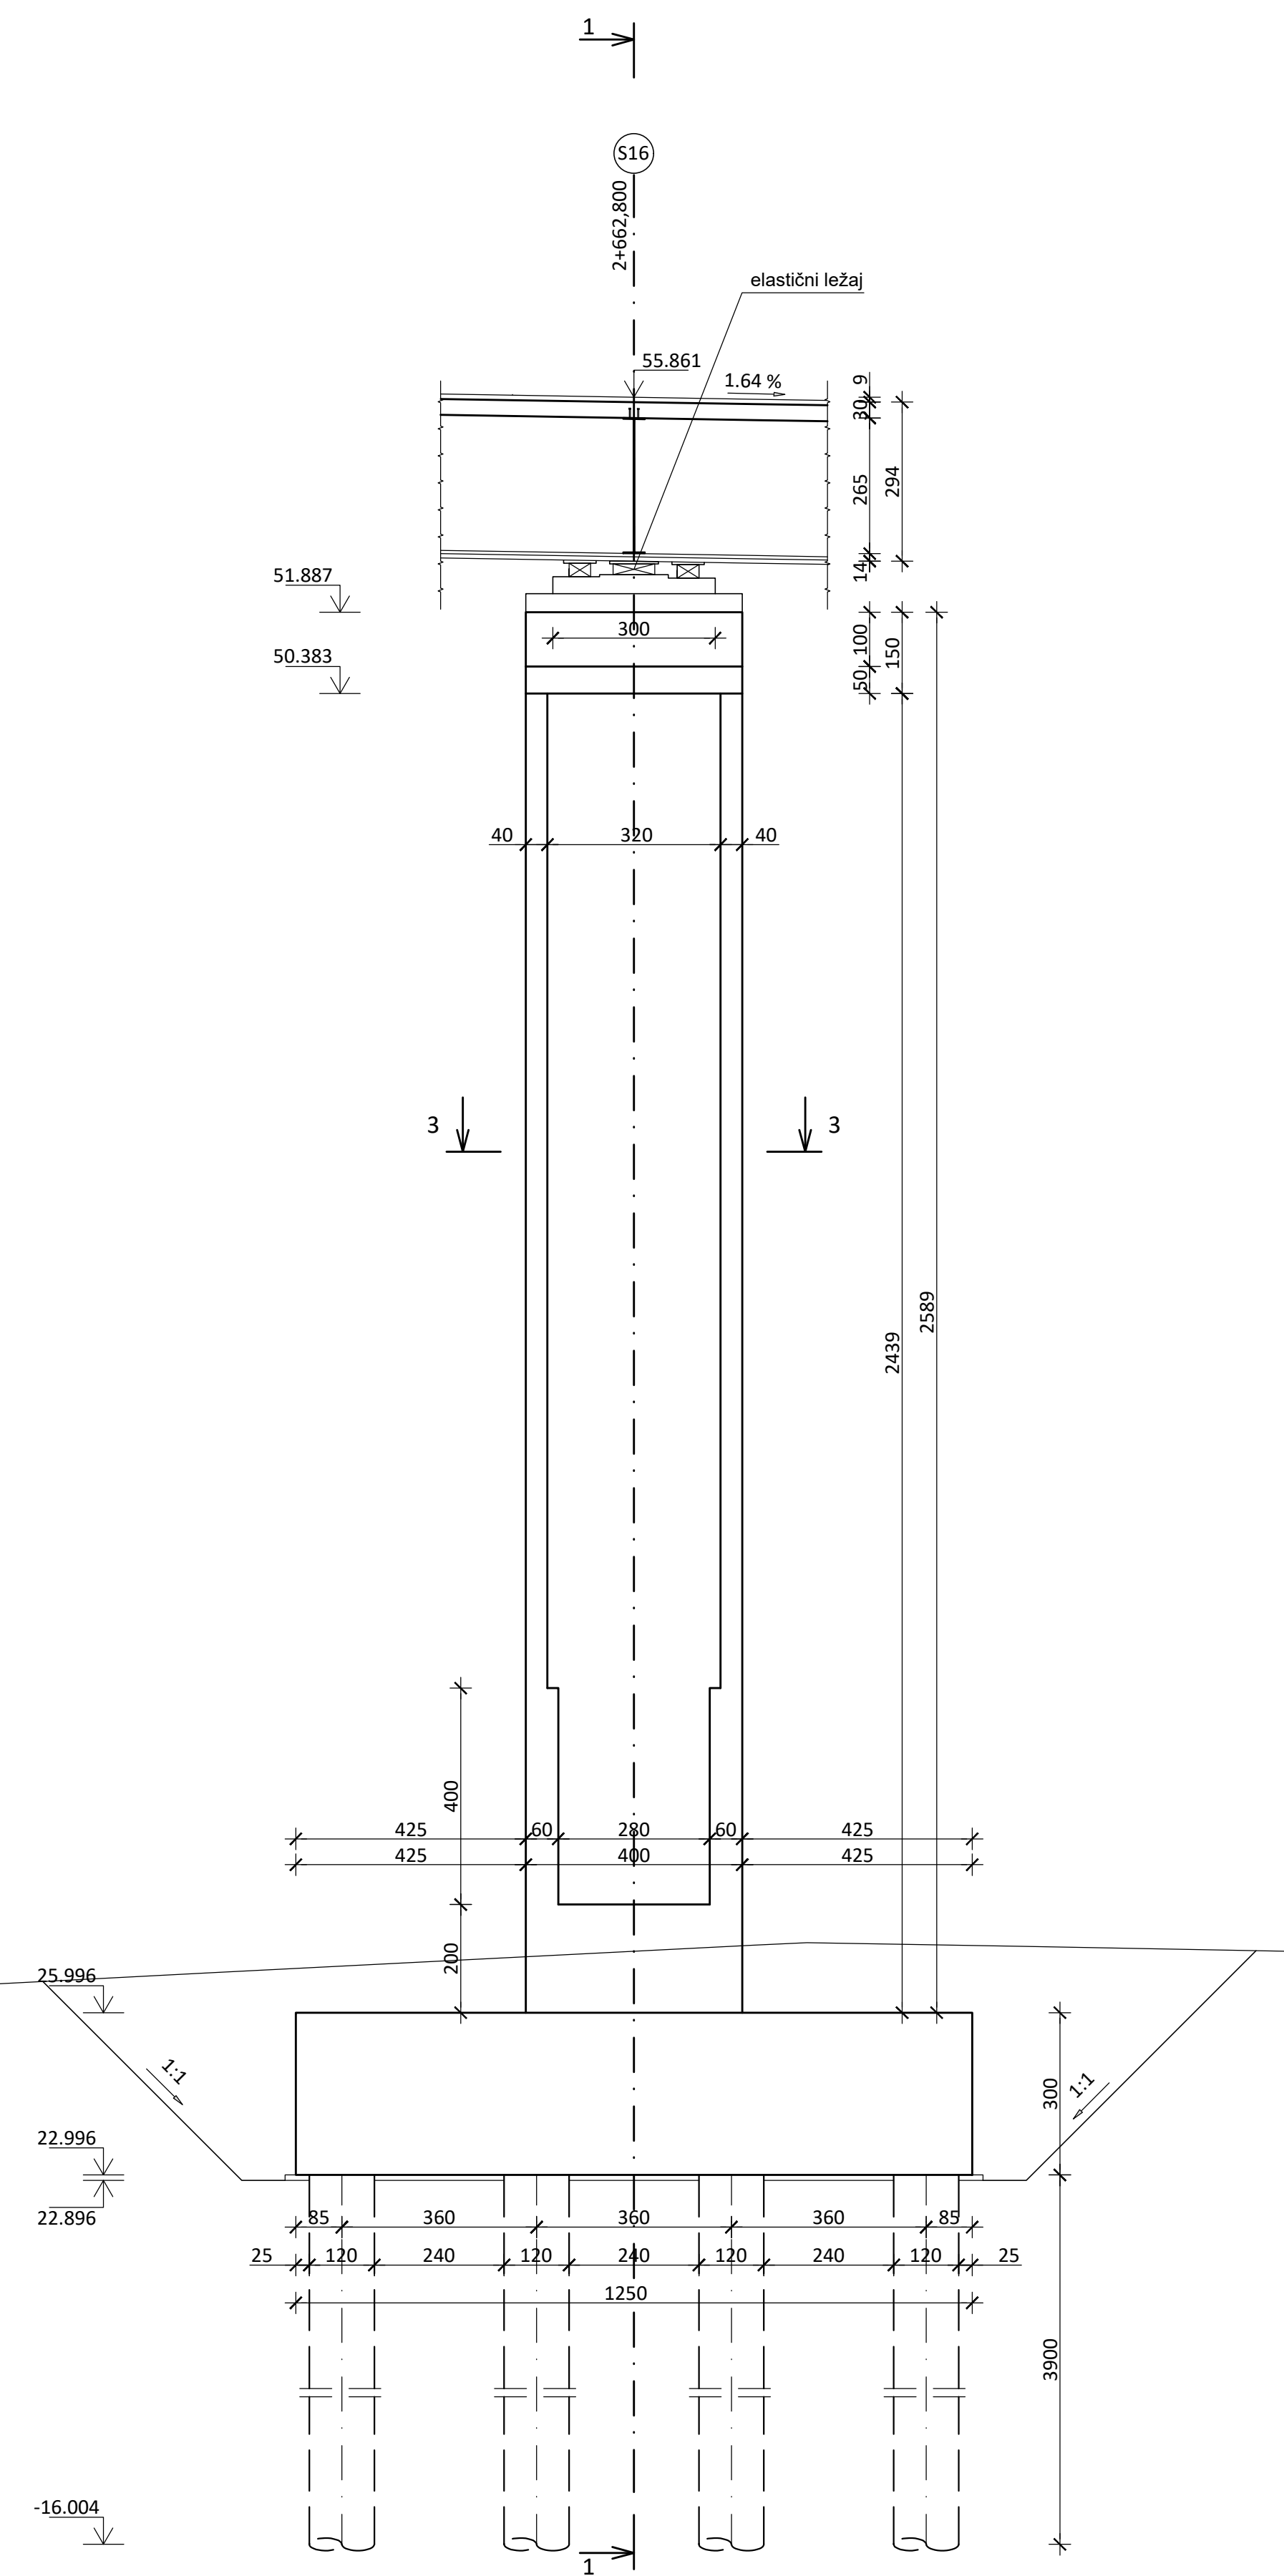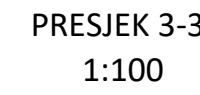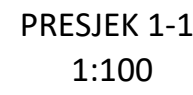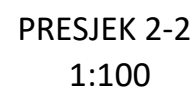




MATERIJAL				
Dio mosta	Čvrstoća betona	Čelik	Razred izloženosti	Zaštitni sloj (mm)
Podložni beton	C12/15		X0	-
Piloti	C30/37		XC2	100
Temelji	C30/37		XC2	50
Prijelazna ploča	C25/30		XC2	50
Upornjak	C30/37		XC2	50
Krilo upornjaka	C30/37		XC2	50
Stup i naglavnica stupa	C40/50		XC4, XD1; XS1, XF2	50
Ležajni blok	C35/45		XC1	40
Ploča	C45/55		XC4, XD3, XS1, XF4	50
Rubnjaci	C40/50			
Moždanici		S355		
Tlačni elementi		S355J2+N		
Vlačni elementi debljine ≤30 mm		S355J2+N		
Vlačni elementi debljine >30 mm		S355J2N/M		

IZMJENA BR.	DATUM	POTPIS	OPIS
 Sjedište: Vile Velebita 22, 10000 Zagreb, Hrvatska MBS: 0800629282 OIB: 83410885610 www.tempus-projekt.hr		SADRŽAJ: PRESJEK KROZ STUPIŠTE S16	
INVESTITOR: HRVATSKA AUTOCESTE d.o.o. za upravljanje, građenje i održavanje autocesta Sirolina 4, 10 000 Zagreb, Hrvatska		PROJEKTIRANI DIO GRADEVINE OB- 0010 VIJADUKT RIČINA - LJEVI OBJEKT	
GRAJEVINA: AUTOCESTA A7 KRIŽIŠĆE - ŽUTA LOKVA DIONICA SELCE - NOVI VINODOLSKI od km 17+500,00 do km 25+144,55 OBLAZNICA NOVOG VINODOLSKOG Etapa 3 – Faza 1.		ZOP: TP-010/18	
RAZINA PROJEKTA: GLAVNI PROJEKT		BR. PROJEKTA: TP-07/20	
STRUKOVNA ODREĐENICA : GRAĐEVINSKI PROJEKT		MJEŠTO: 1 : 100	
SURADNICI: MARIJA JANEŠ, mag.ing.aedif. MAJA SPOLJARIĆ, mag.ing.aedif.		DATUM: srpanj 2021.	
		R.B. GRAFIČKOG PRAVA: 2116	
		OZNAKA DOKUMENTA: TP - NV - GP - OB- 0010 - 2116 - A	

1:100

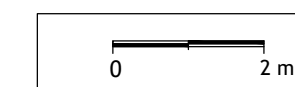

PRESJEK KROZ STUPIŠTE S17
M 1:100

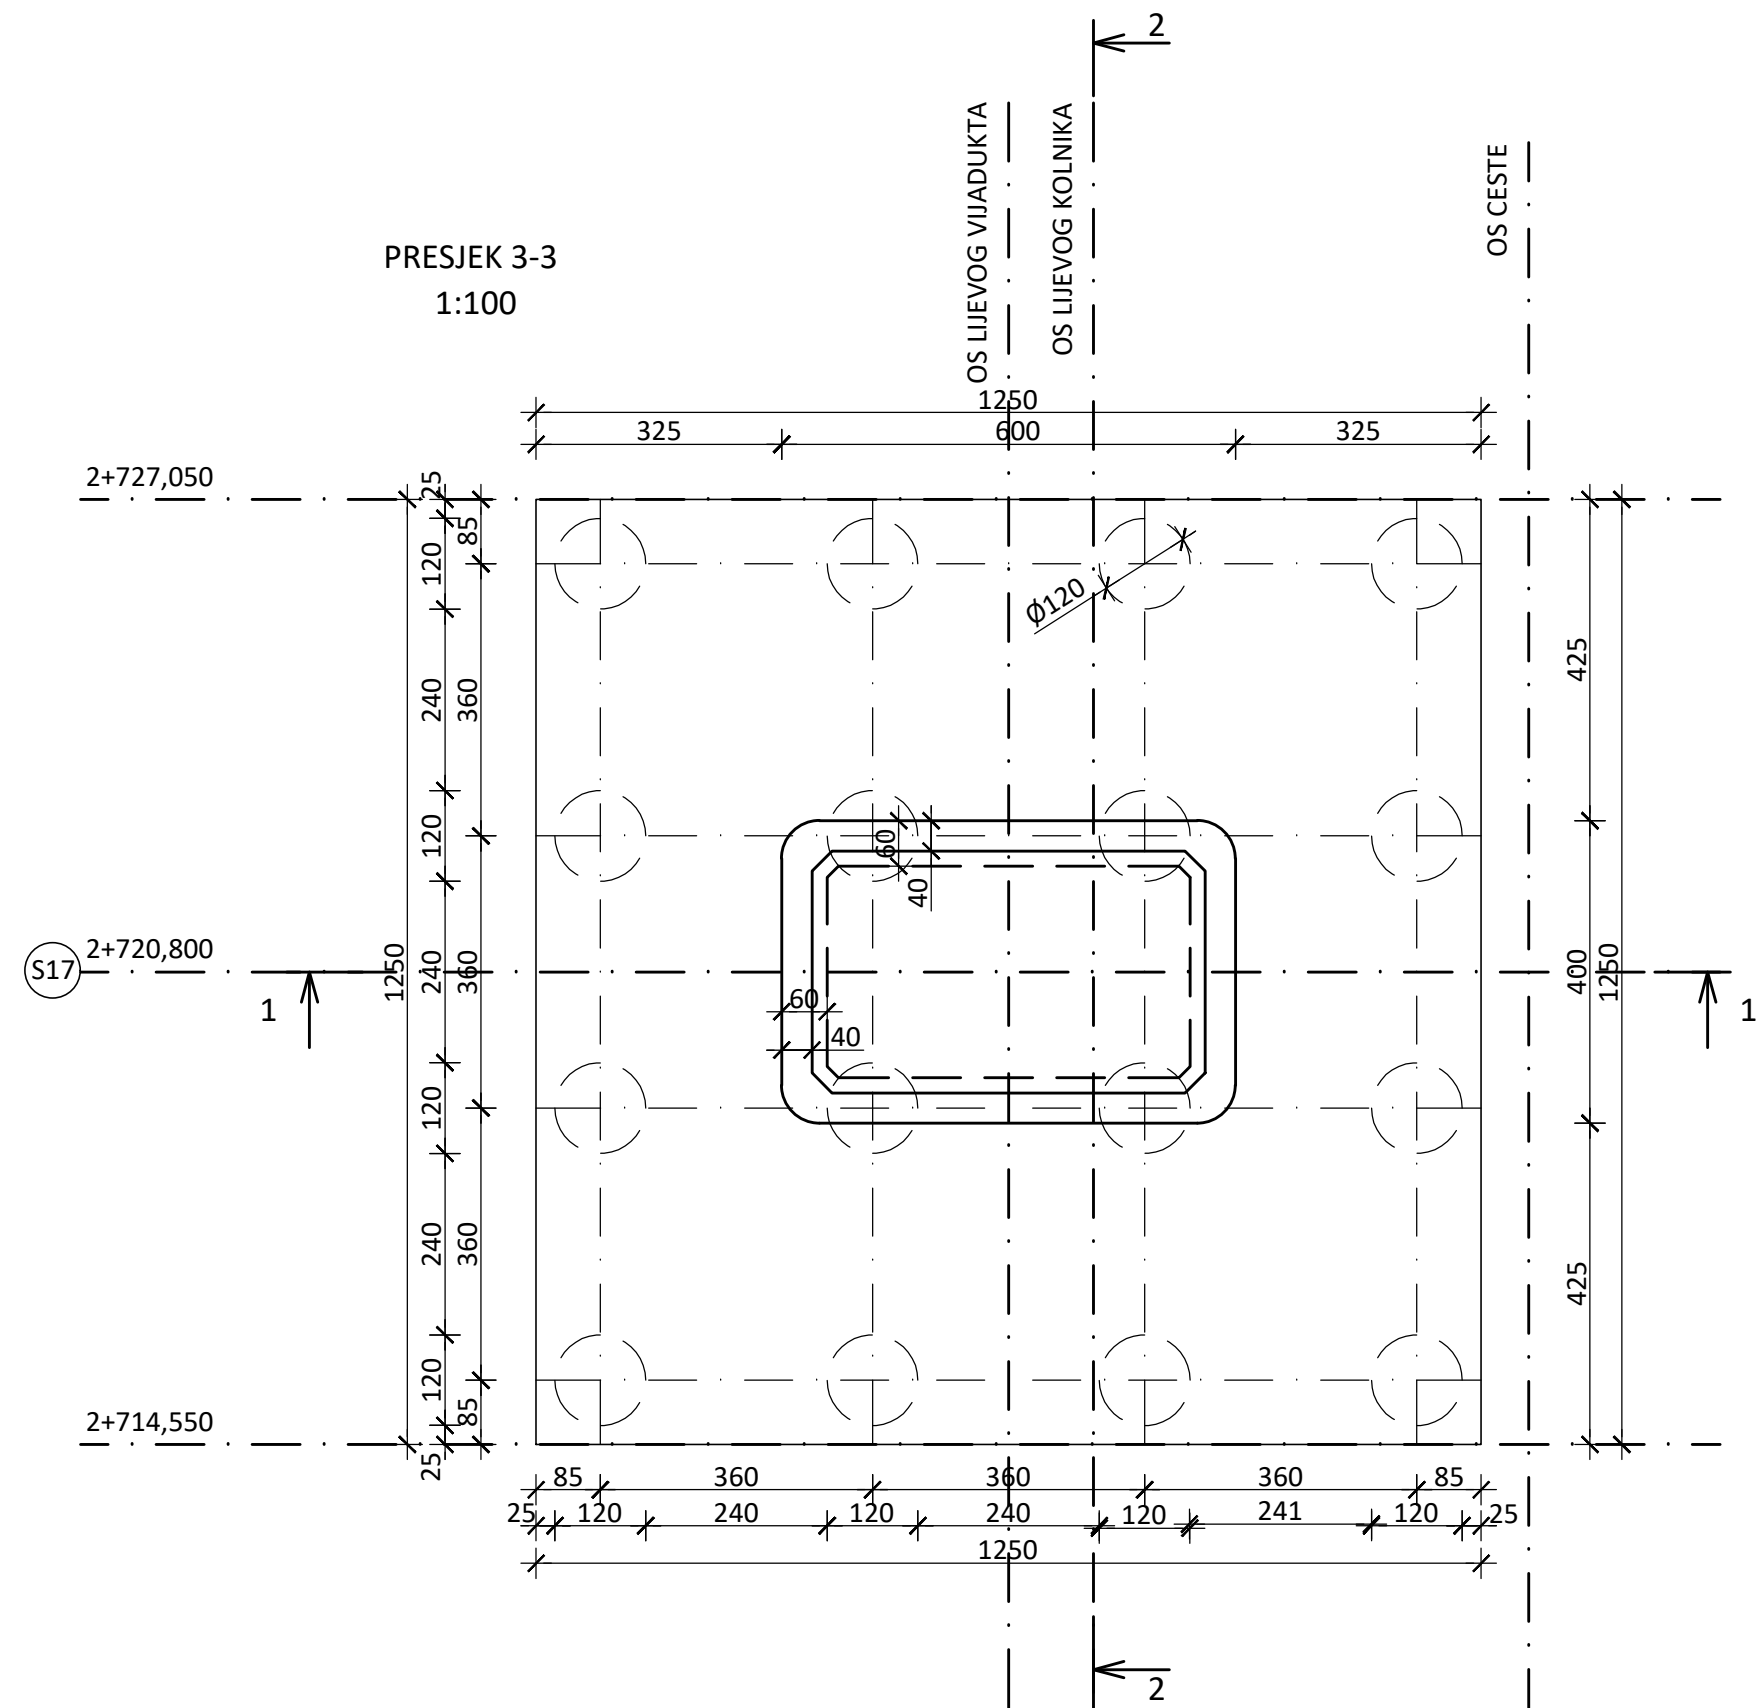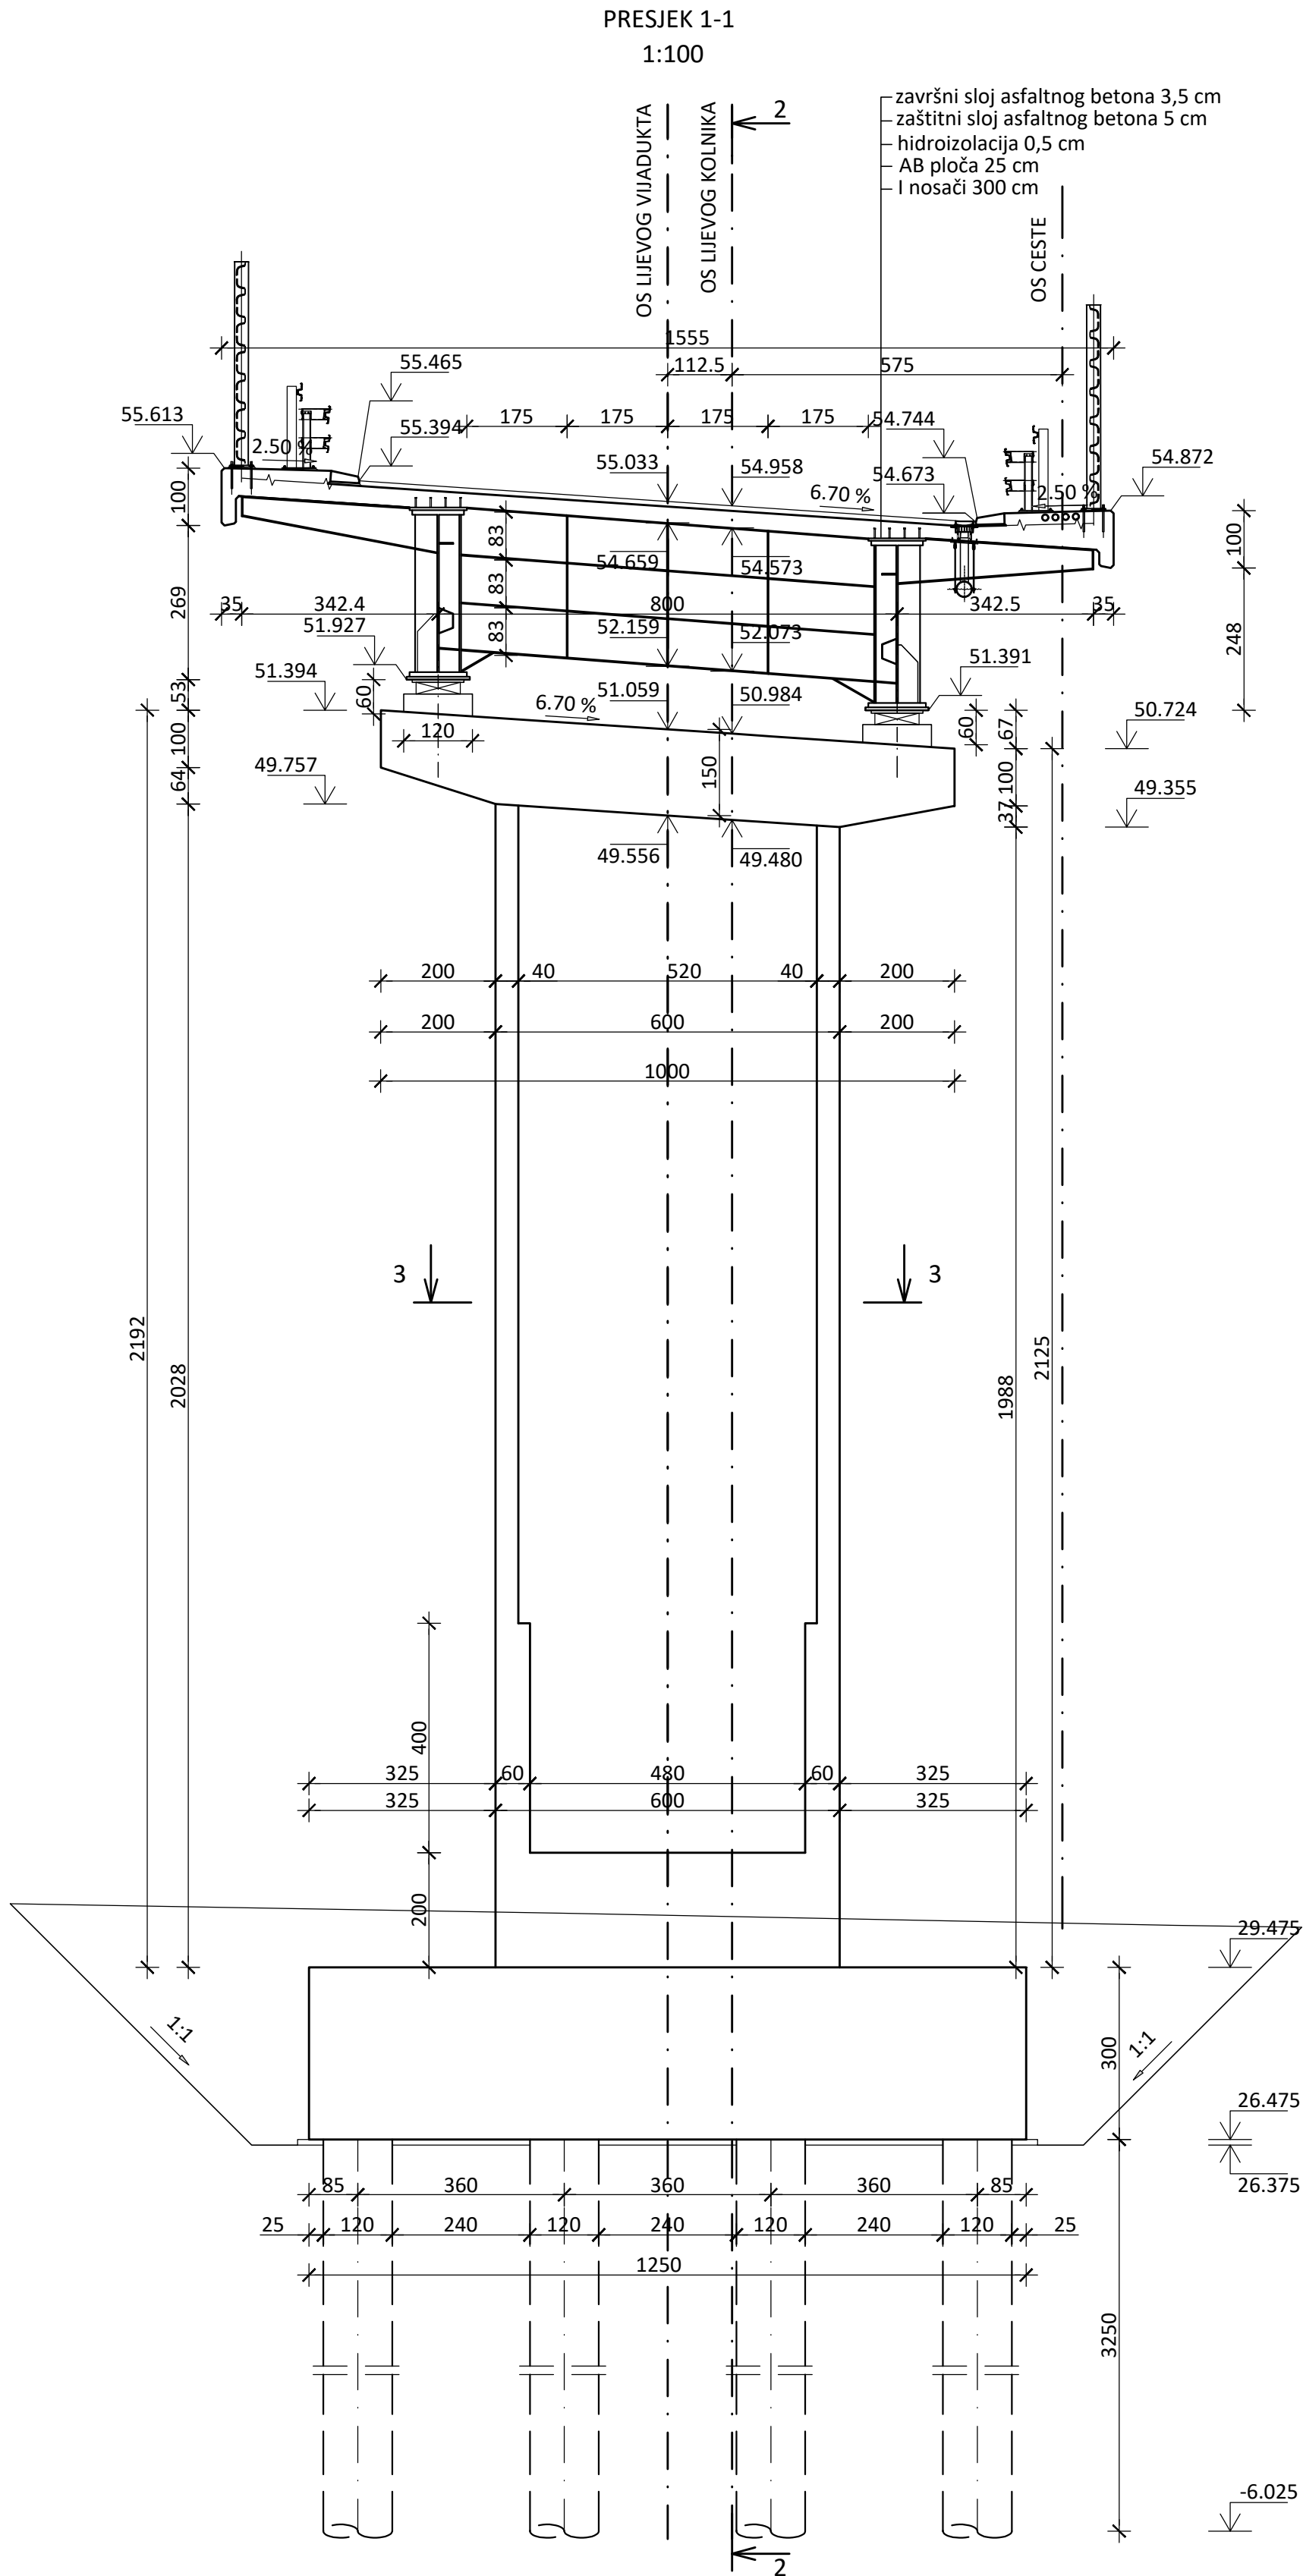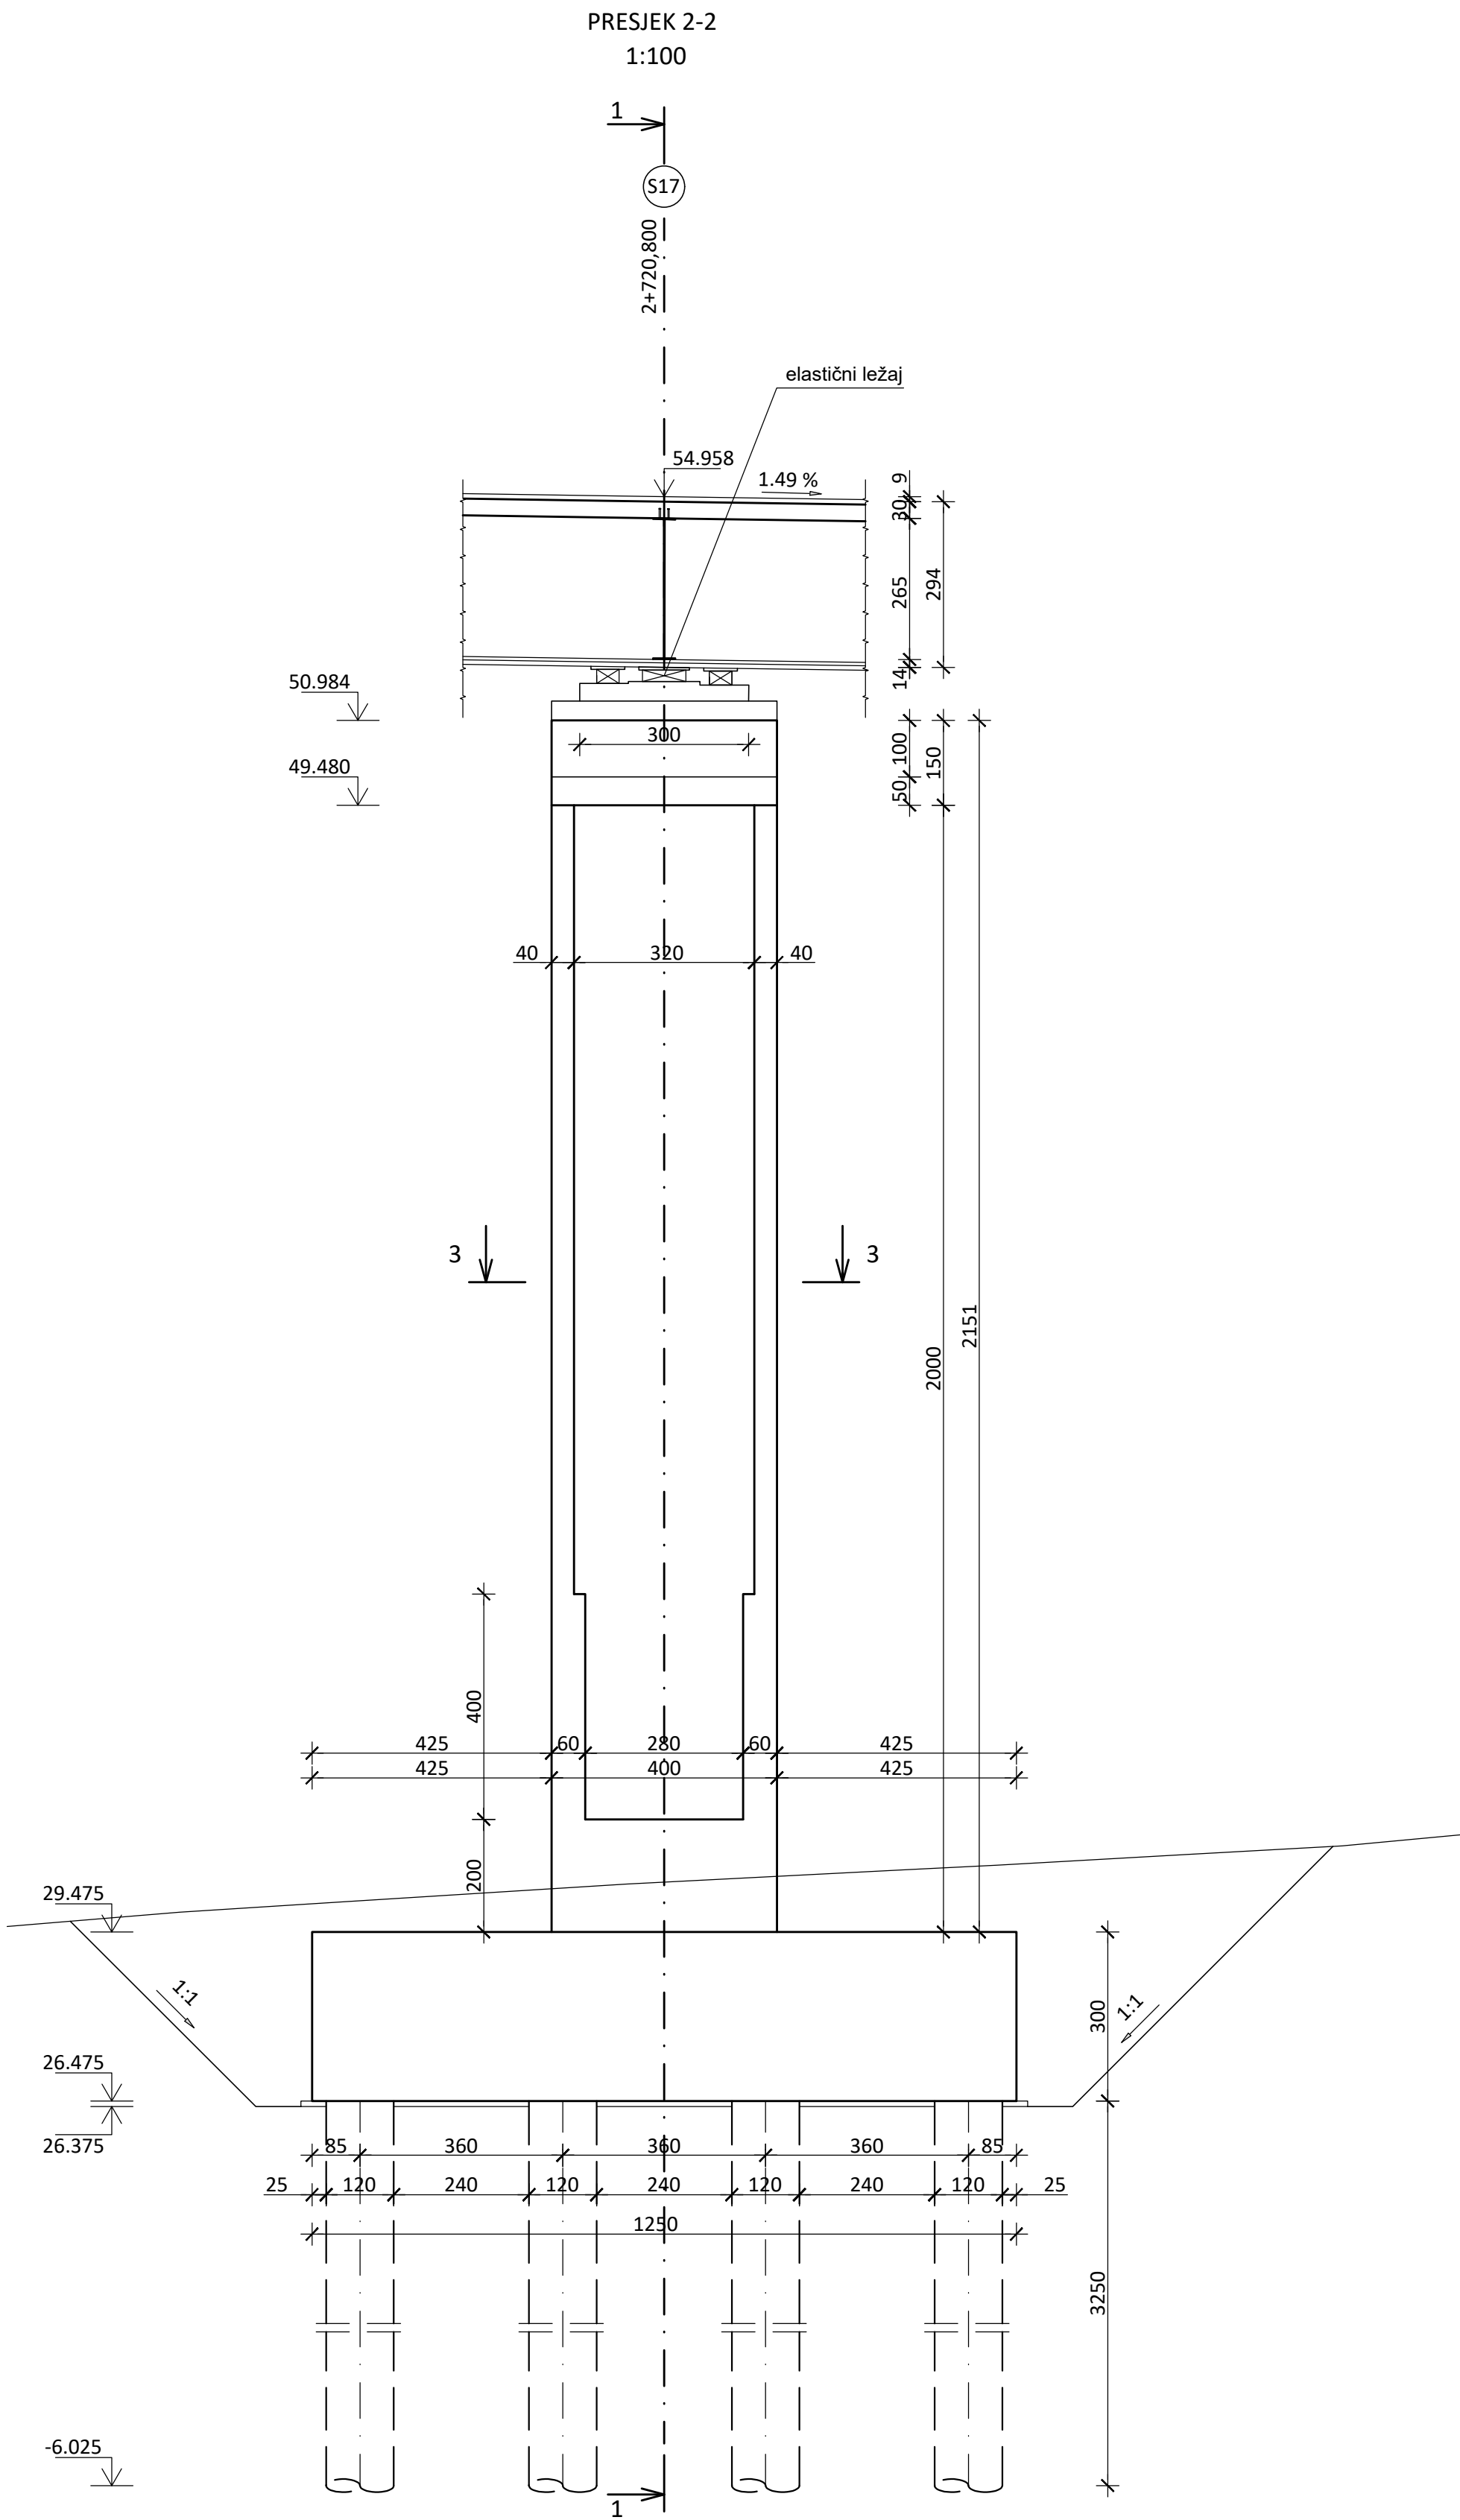

MATERIJAL				
Dio mosta	Čvrstoća betona	Čelik	Razred izloženosti	Zaštitni sloj (mm)
Podložni beton	C12/15		X0	-
Piloti	C30/37		XC2	100
Temelji	C30/37		XC2	50
Prijelazna ploča	C25/30		XC2	50
Upornjak	C30/37		XC2	50
Krilo upornjaka	C30/37		XC2	50
Stup i naglavnica stupa	C40/50		XC4, XD1; XS1, XF2	50
Ležajni blok	C35/45		XC1	40
Ploča	C45/55		XC4, XD3, XS1, XF4	50
Rubnjaci	C40/50			
Moždanci		S355		
Tlačni elementi		S355J2+N		
Vlačni elementi debljine ≤30 mm		S355J2+N		
Vlačni elementi debljine >30 mm		S355J2N/M		

Tempusprojekt

Sjedište: Vile Velebita 22, 10000 Zagreb, Hrvatska

MBS: 0800629282 | OIB: 83410885610 | www.tempus-projekt.hr

INVESTITOR:
HRVATSKE AUTOCESTE d.o.o.
za upravljanje, građenje i održavanje autocesta
Širočina 4, 10 000 Zagreb, Hrvatska

GRADEVINA:
AUTOCESTA A7 KRIŽIŠĆE - ŽUTA LOKVA
DIONICA SELCE - NOVI VINODOLSKI
od km 17+500,00 do km 25+144,55
OBILAZNICA NOVOG VINODOLSKOG
Etapla 3 – Faza 1.

RAZINA PROJEKTA:
GLAVNI PROJEKT

STRUKOVNA ODREDNICA:
GRAĐEVINSKI PROJEKT

SADRŽAJ:
PRESJEK KROZ STUPIŠTE S17

PROJEKTIRANI DIO GRAĐEVINE
OB- 0010
VIJADUKT RIČINA - LIJEVI OBJEKT

PROJEKTANT:
mr.sc. DAMIR TKALČIĆ, dipl.ing.grad.

BR. PROJEKTA:
TP-07/20

MJERILLO:
1 : 100


SURADNICI:
MARIJA JANEŠ, mag.ing.aedif.
MAJA SPOJARIĆ, mag.ing.aedif.

DATUM:
srpanj 2021.




R.BR. GRAFIČKOG PRIKAZA:
2117

OZNAKA DOKUMENTA:
TP - NV - GP - OB- 0010 - 2117 - A


1:100

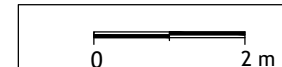

PRESJEK KROZ STUPIŠTE S18
M 1:100

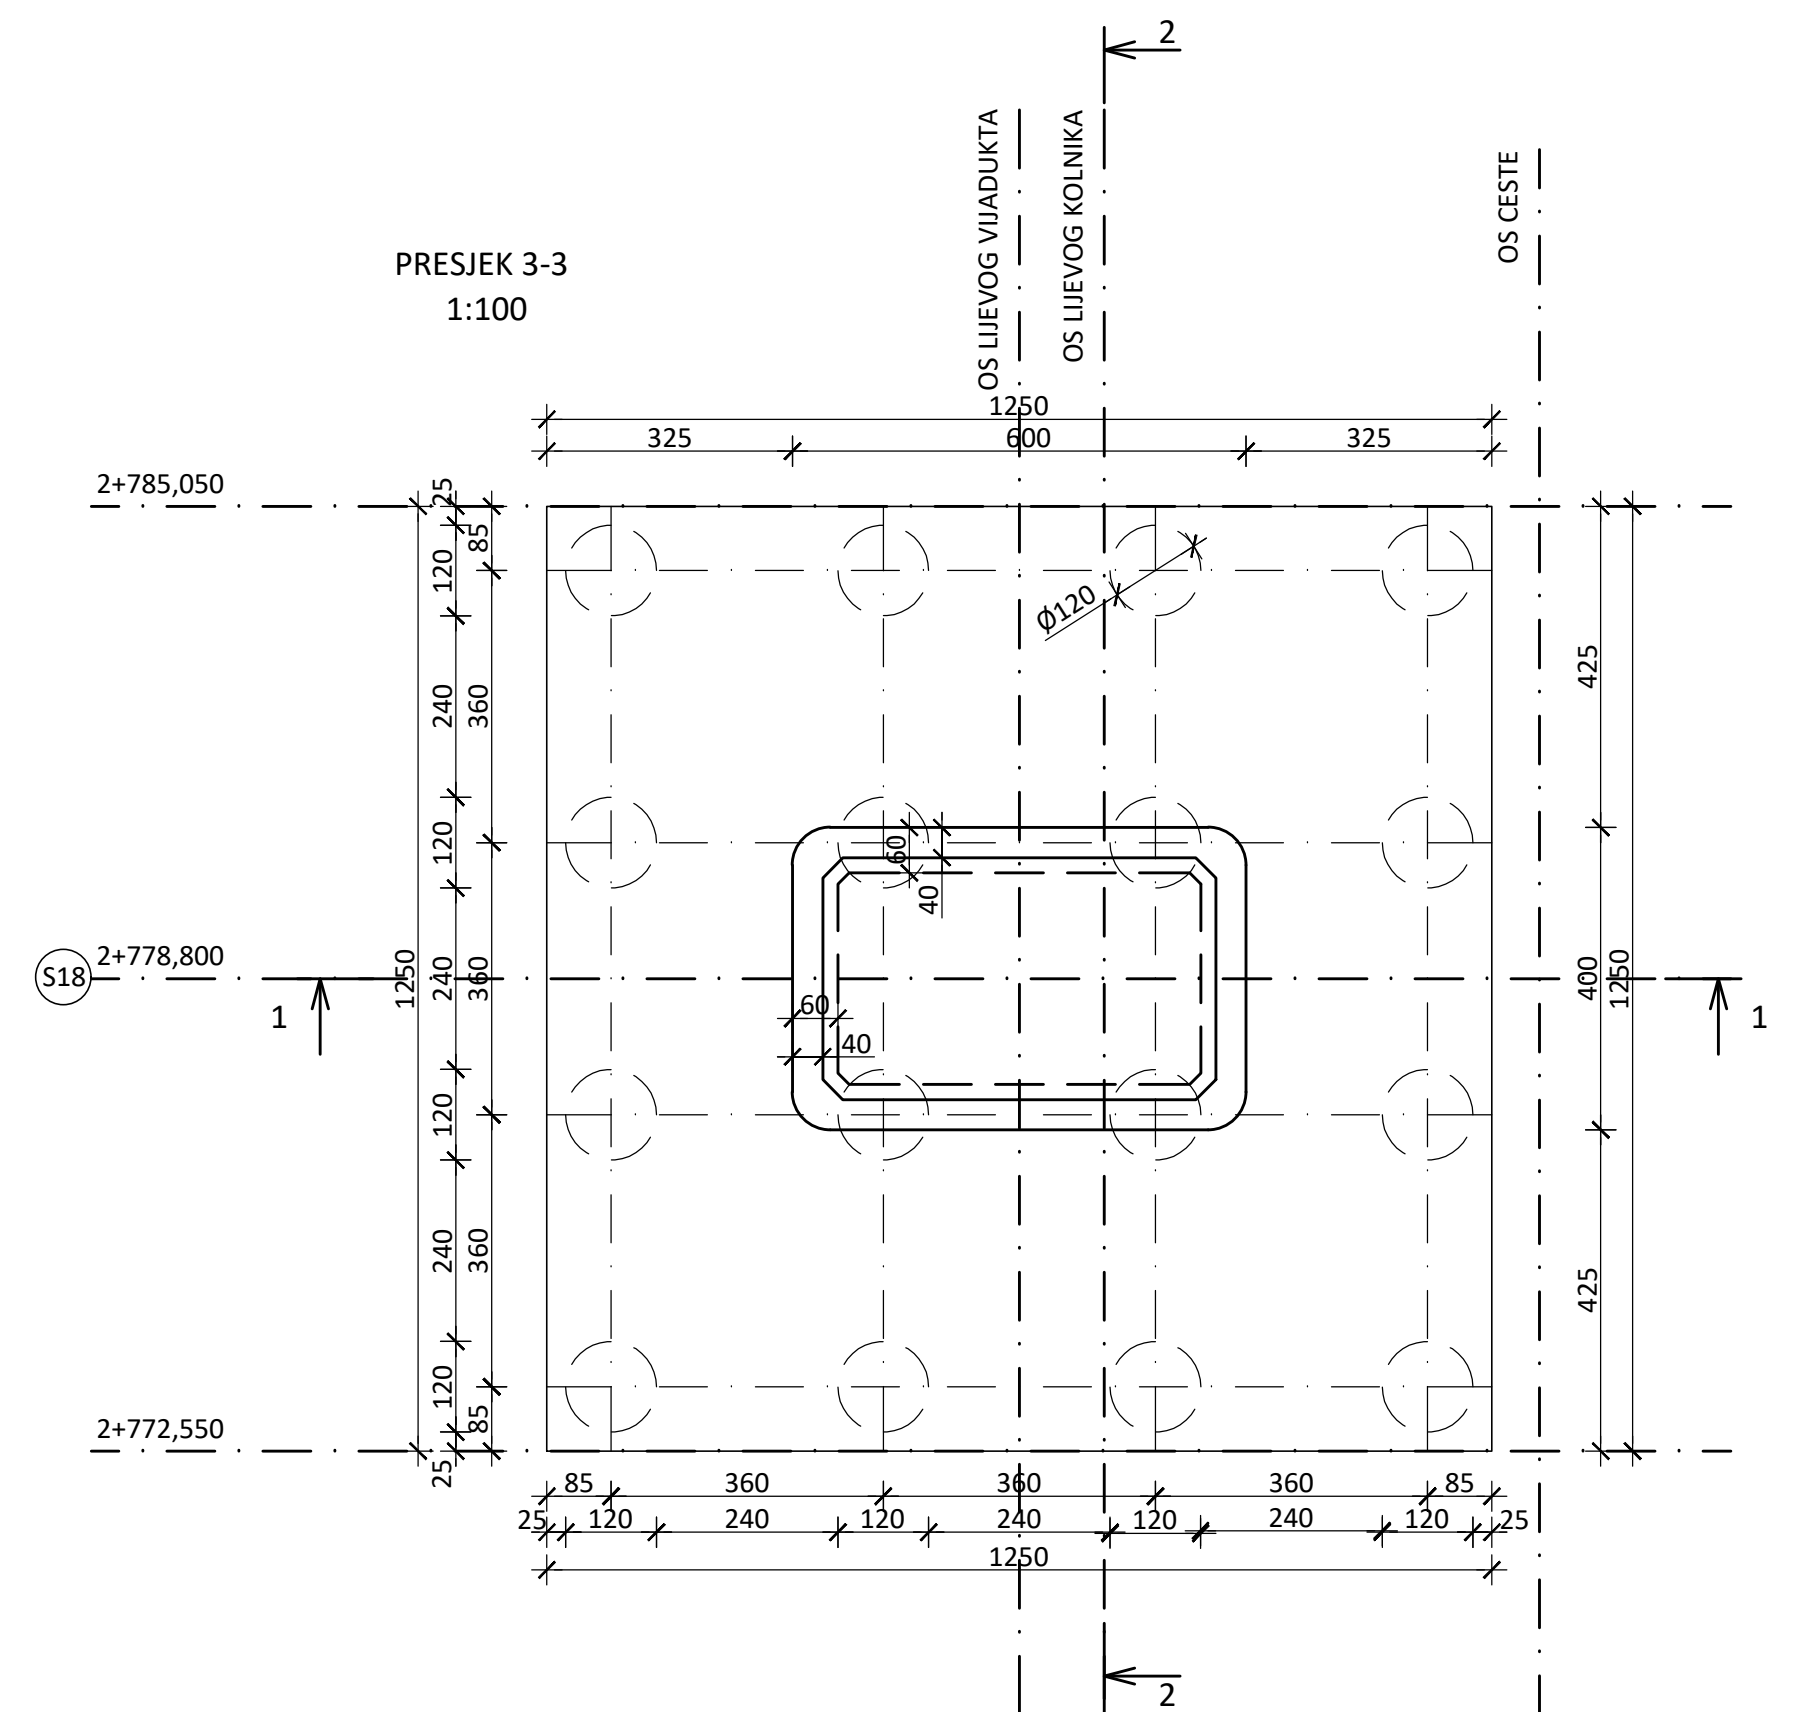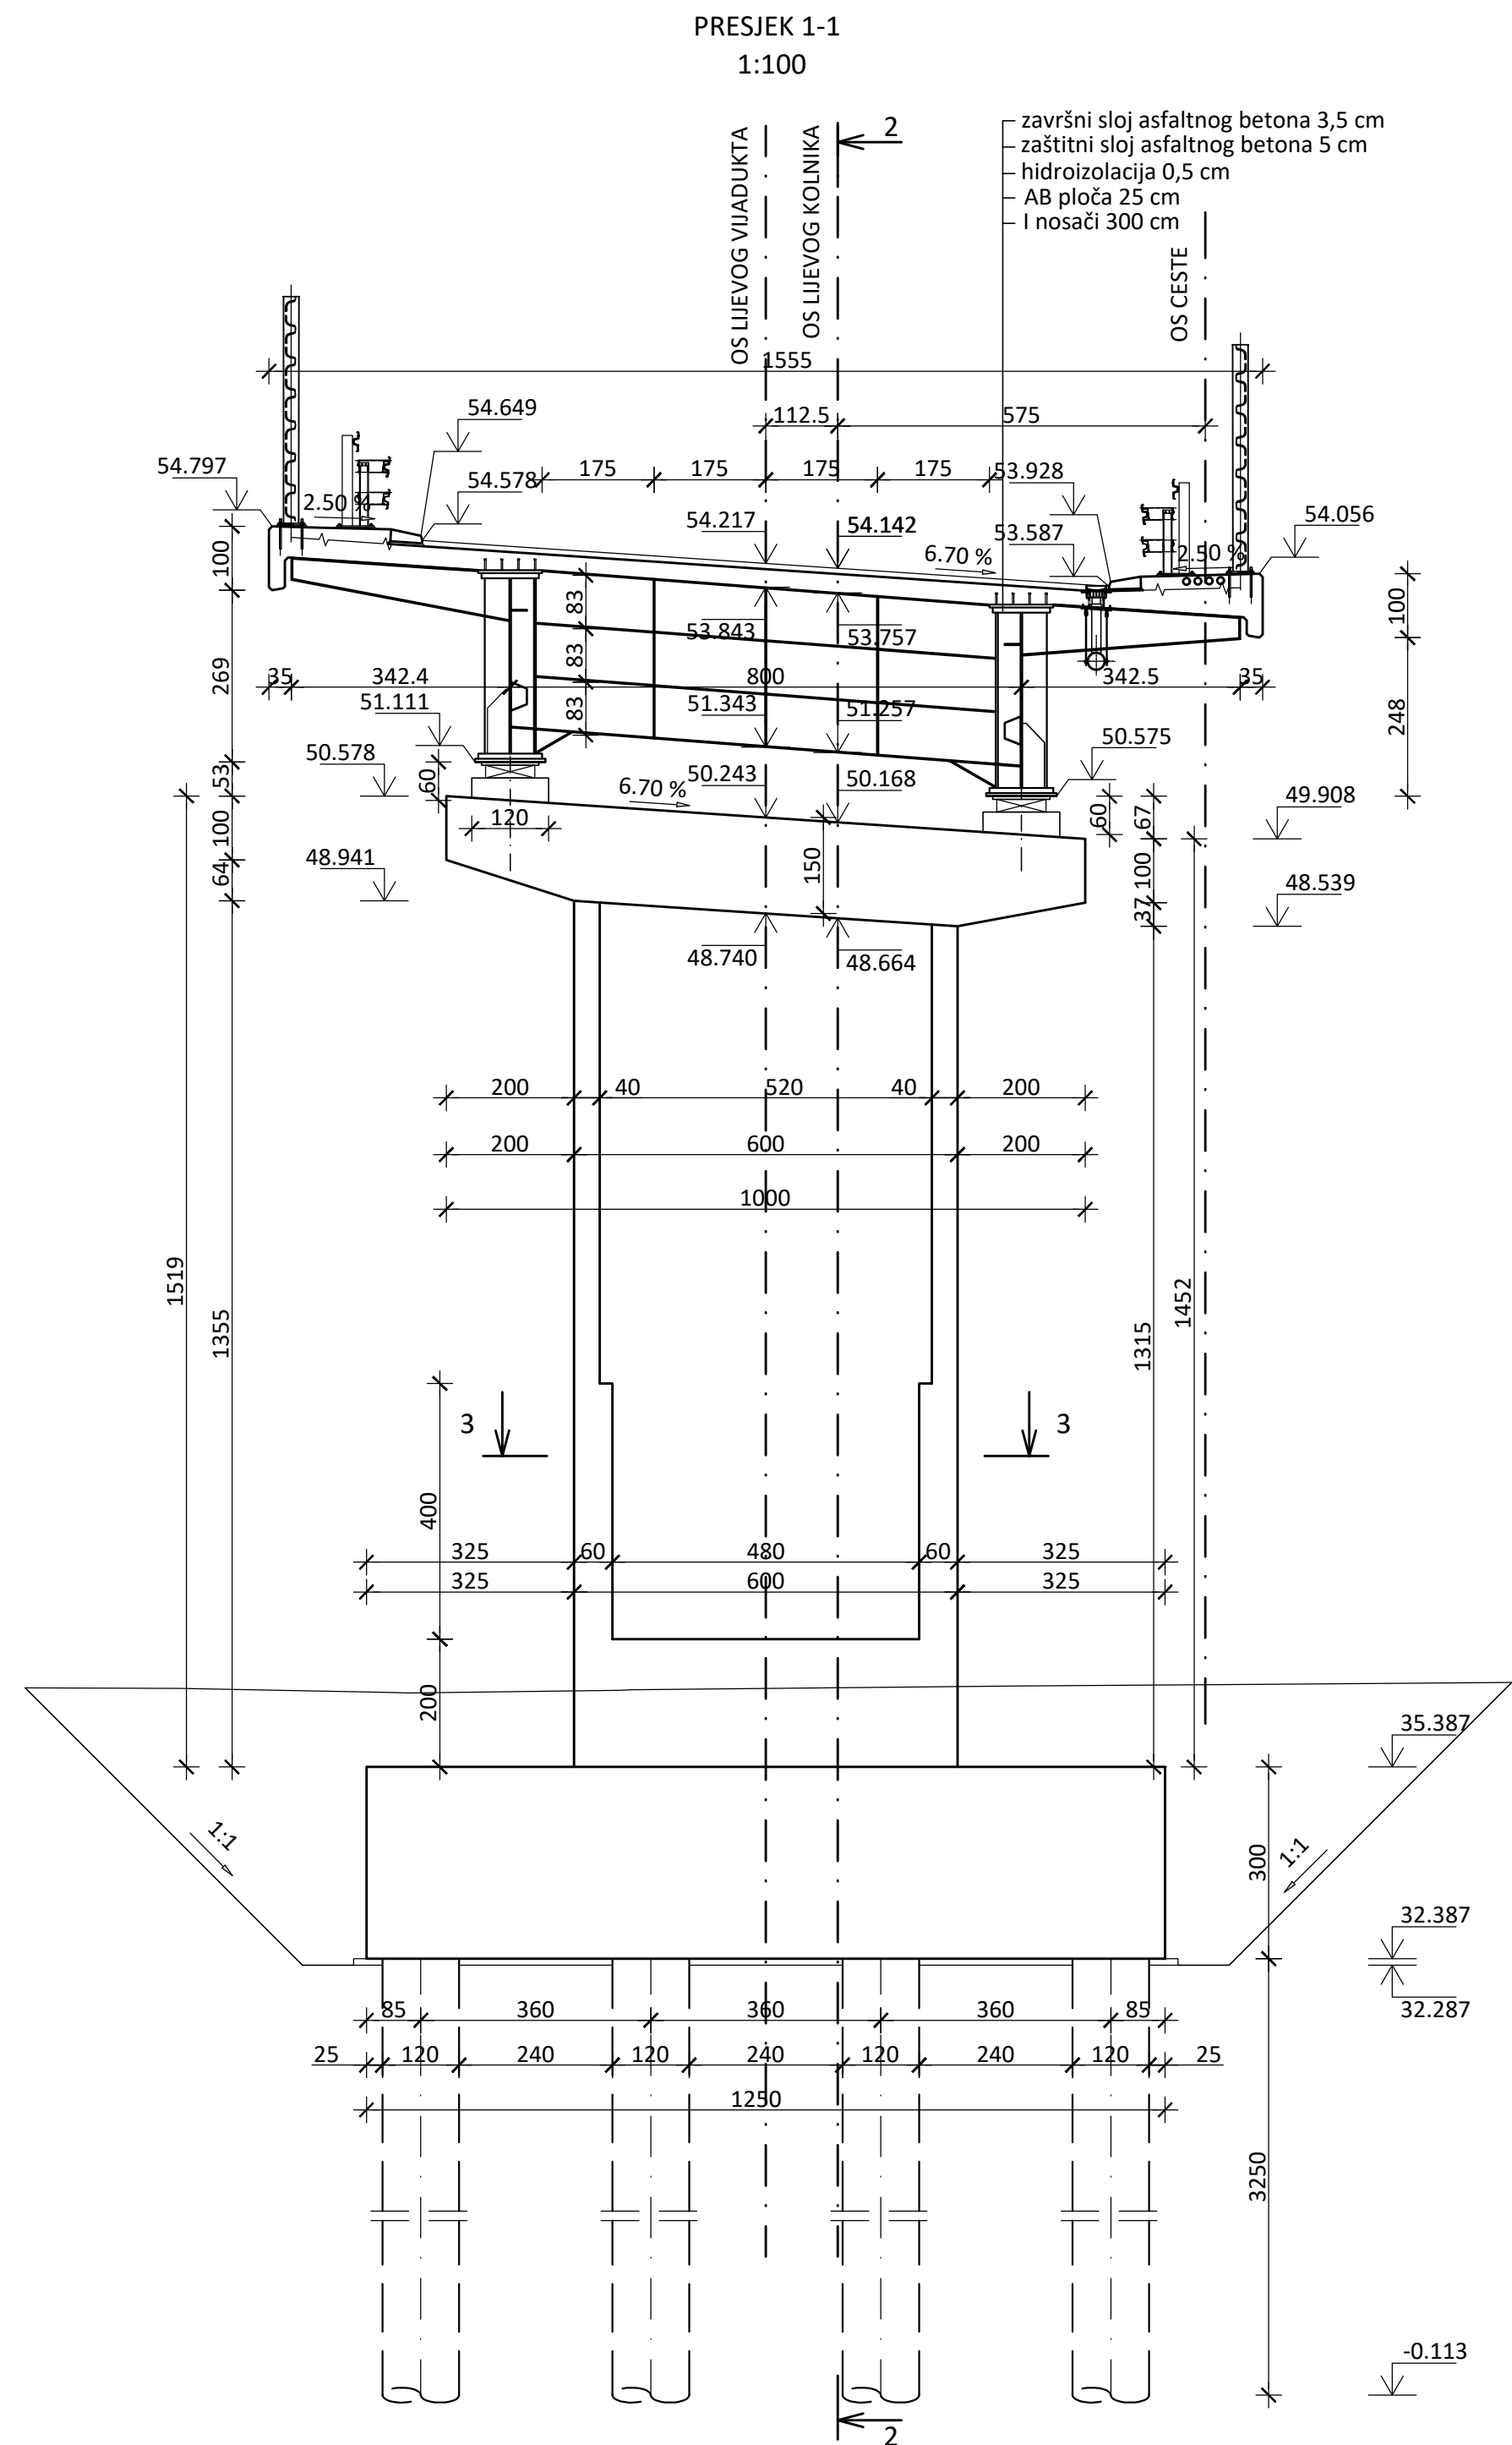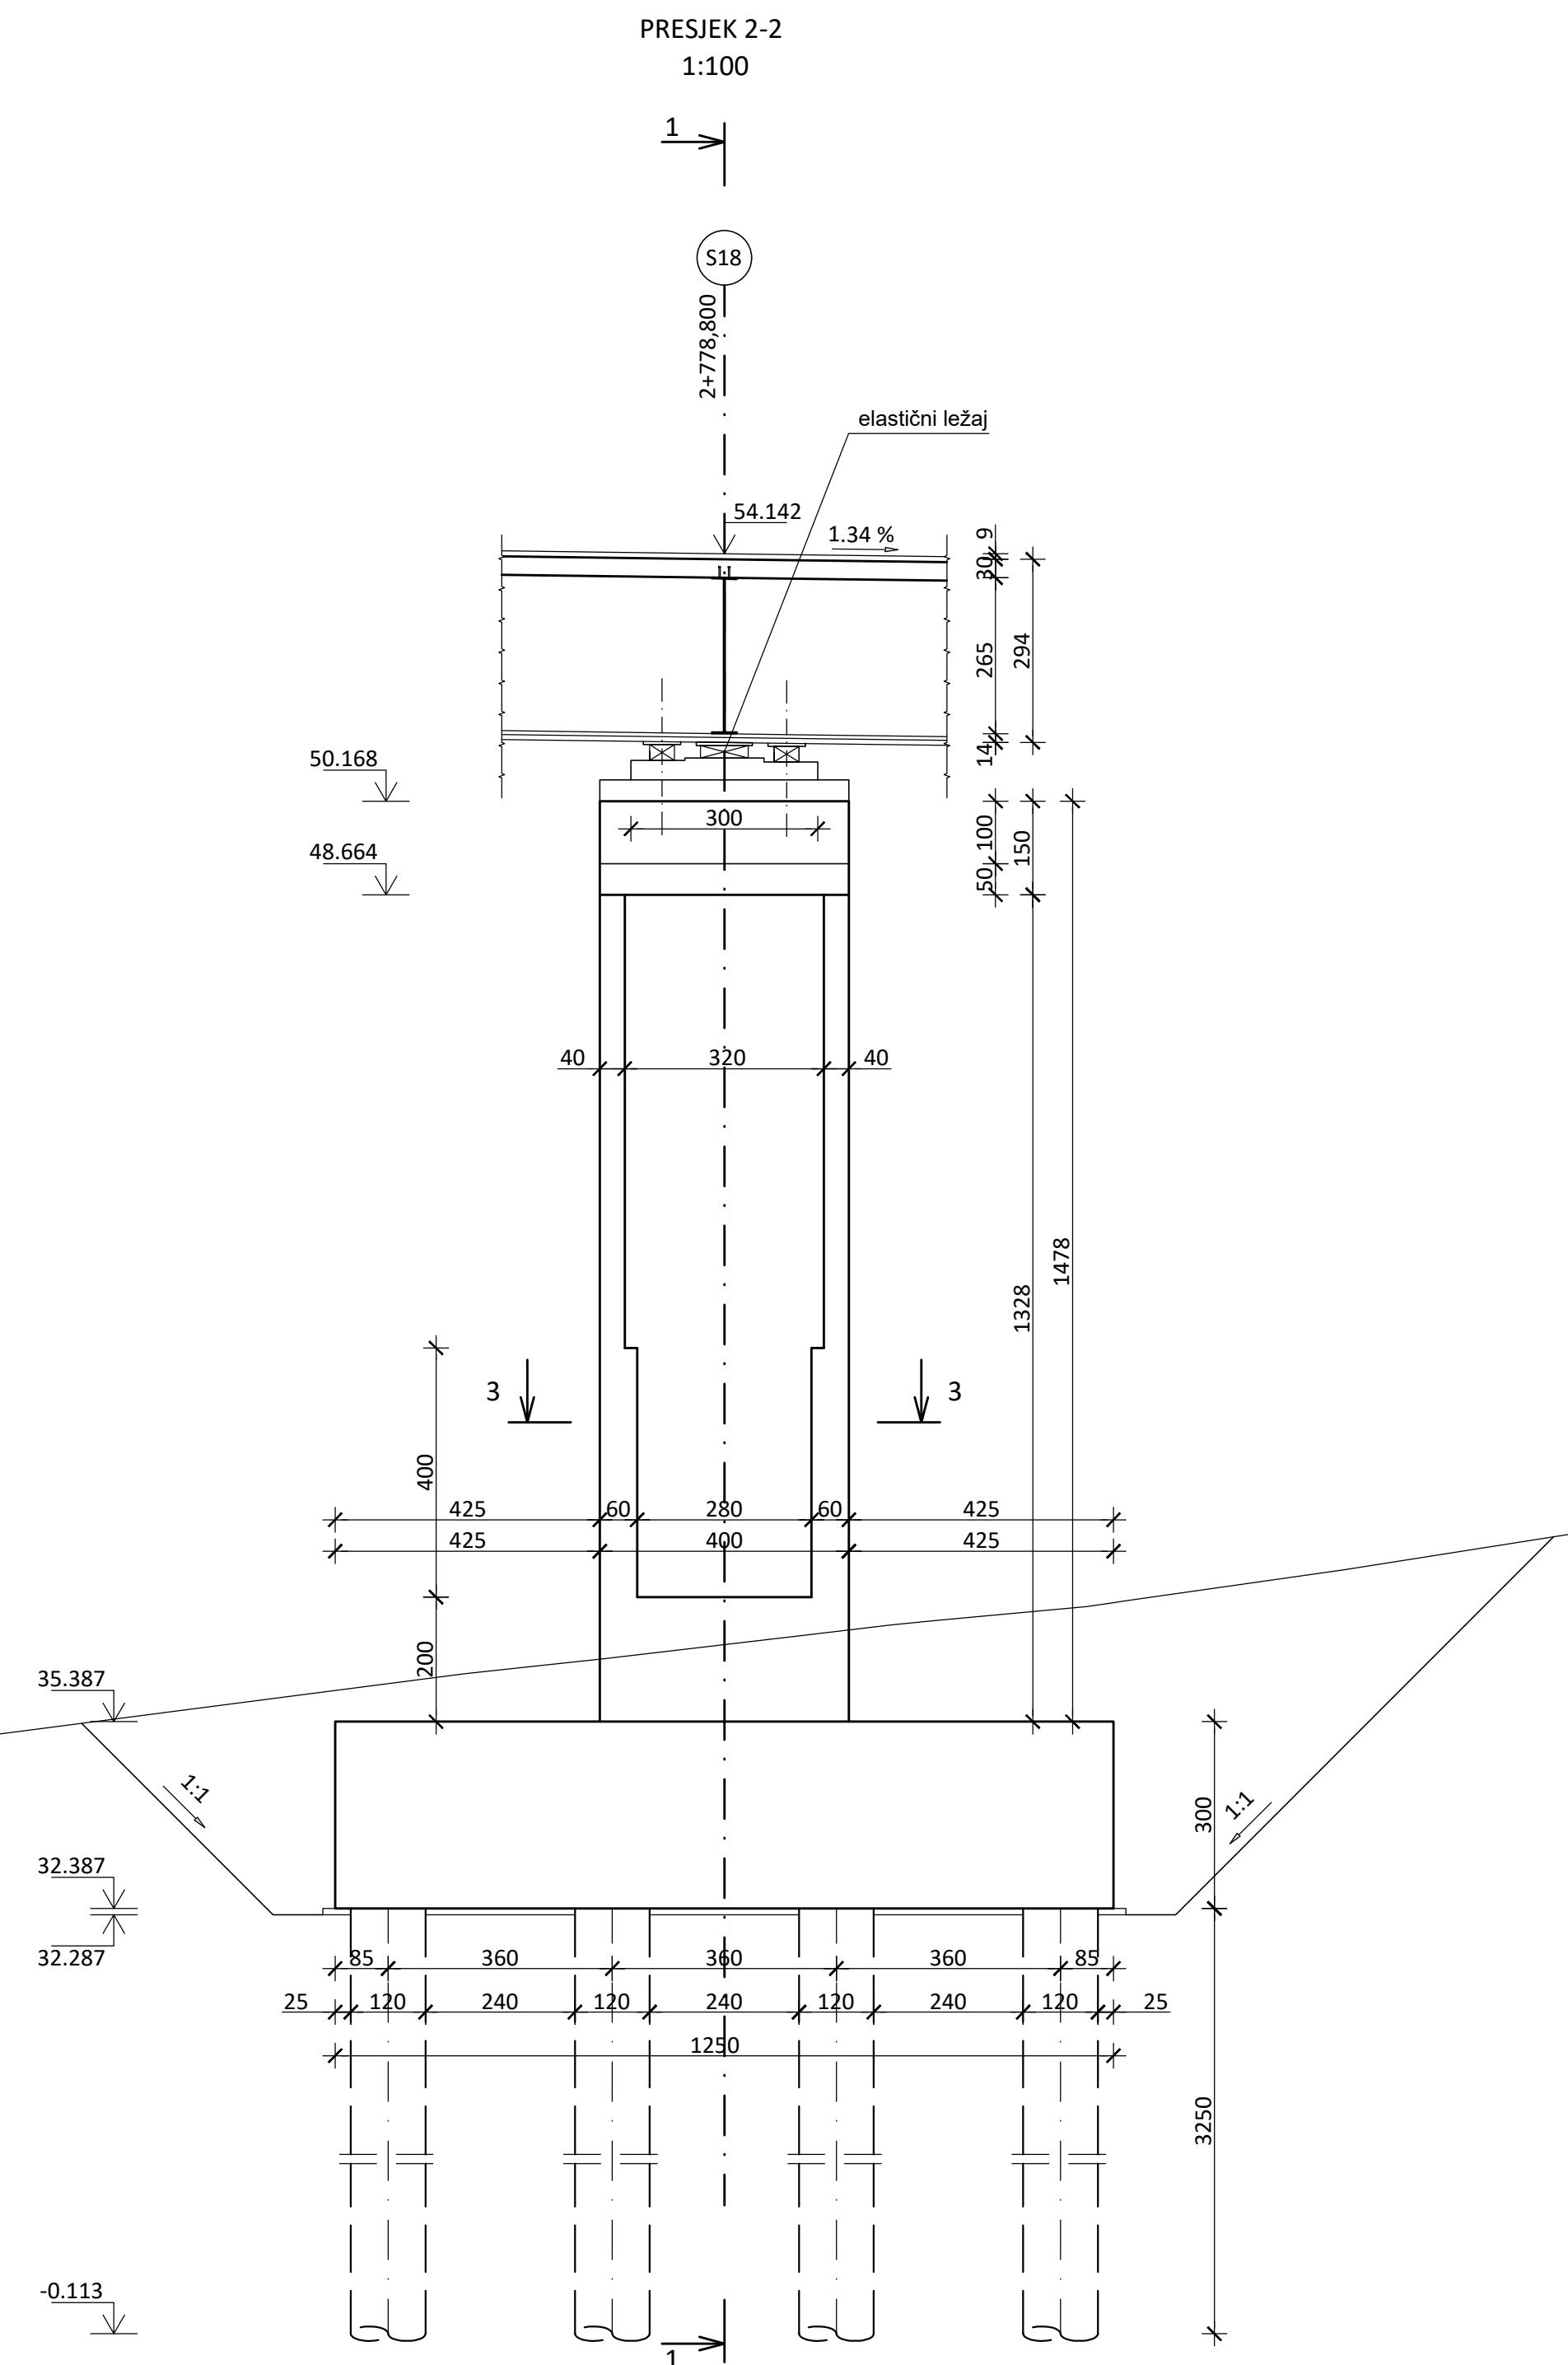


MATERIJAL				
Dio mosta	Čvrstoća betona	Čelik	Razred izloženosti	Zaštitni sloj (mm)
Podložni beton	C12/15		X0	-
Piloti	C30/37		XC2	100
Temelji	C30/37		XC2	50
Prijelazna ploča	C25/30		XC2	50
Upornjak	C30/37		XC2	50
Krilo upornjaka	C30/37		XC2	50
Stup i naglavnica stupa	C40/50		XC4, XD1; XS1, XF2	50
Ležajni blok	C35/45		XC1	40
Ploča	C45/55		XC4, XD3, XS1, XF4	50
Rubnjaci	C40/50			
Moždanici		S355		
Tlačni elementi		S355J2+N		
Vlačni elementi debljine ≤30 mm		S355J2+N		
Vlačni elementi debljine >30 mm		S355J2N/M		

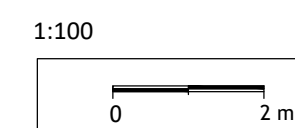

IZMJENA BR.	DATUM	POTPIS	OPIS
 Sjedište: Vile Volebita 22, 10000 Zagreb, Hrvatska MBS: 0800629282 OIB: 83410885610 www.tempus-projekt.hr		SADRŽAJ: PRESJEK KROZ STUPIŠTE S18	
INVESTITOR: HRVATSKA AUTOCESTE D.o.o. za upravljanje, građenje i održavanje autocesta Sirolina 4, 10 000 Zagreb, Hrvatska		PROJEKTIRANI DIO GRADEVINE OB- 0010 VIJADUKT RIČINA - LJEVI OBJEKT	
GRAĐEVINA: AUTOCESTA A7 KRIŽIŠĆE - ŽUTA LOKVA DIONICA SELCE - NOVI VINODOLSKOG od km 17+500,00 do km 25+144,55 OBILAZNICA NOVOG VINODOLSKOG Etapla 3 – Faza 1.		PROJEKTANT: mrr.sc. DAMIR TKALČIĆ, dipl.ing.građ. ZOP: TP-010/18 PROJEKTA: TP-07/20 MJERILO: 1 : 100	
RAZINA PROJEKTA: GLAVNI PROJEKT		SURADNICI: MARIJA JANEŠ, mag.ing.arch. MAJA ŠPOLJARIĆ, mag.ing.arch. DATUM: srpanj 2021. K.B. GRAFIČKOG PRIKAZA: 2118	
STRUKOVNA ODREĐENOST: GRAĐEVINSKI PROJEKT		OSNOVNA DOKUMENTA: TP - NV - GP - OB- 0010 - 2118 - A	


SRED DEBLJINE ČELIČNIH LIMOVA
 UKT RIČINA L=1056,80 m
 0,000 km + 2+824,800 km
 M 1:500

 

OPIS	POZ	
GORNJA POJASNICA b=1000 mm	1	
HRBAT	2	
DONJA POJASNICA b=1100 mm	3	
UZDUŽNE UKRUTE HRPTOVA	4	


MATERIAL			
De miera	Oversize betona	Cete	Numar identifiant
Podulini beton	C17/25		X0
Piese	C30/37		X2
Turavie	C30/37		X2
Prisipanta placa	C25/30		X2
Uspornia	C30/37		X2
Evlo-ugornjaka	C30/37		X2
Slipi nagelnicia placii		XCA, X01, X51,X92	
Letajna troik	C35/45		XC1
Placa	C45/55		XCA, X02, X51,X94
Armazur	C40/50		
Moldovani			S35
Travici element			S35S24,N
Placii element			S35S24,N
Acelnicie 50 cm			S35S26,N
Valori element			S35S26,N
Acelnicie 50 cm			S35S26,N

KARAKTERISTIČNI POPREČNI PRESJ

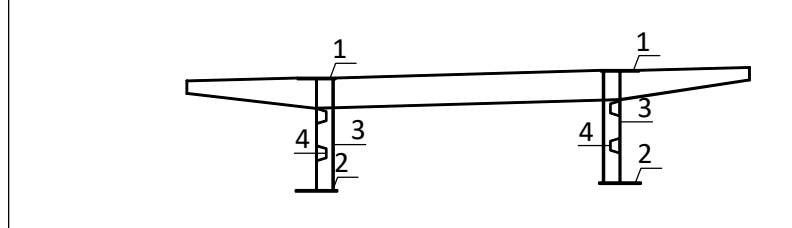

	IZMIENA BR.	DATUM	POTPIS	OPOS.
				SADŽAJ:
	Sporazelo iz Veštica št. 10000 Zagreb, Hrvatska MES: 000002-02001 OIB: 83410086510 www.tempus-projekt.hr			UZDUŽNI RASPORED DEBLJINE
	INVESTITOR:	HRVATSKE AUTOCESTE d.o.o. za upravljanje, građenje i održavanje autocesta Širočina 4, 10 000 Zagreb, Hrvatska	PROJEKTIRANI DIO GRAĐEVINE:	OB-0101 VIJADUKU RIČINA - LI
	GRAĐEVINA:	AUTOCESTA A7 KRIŽEŠĆE – ŽUTA LOKVA DIONICA SELE – NOVI VINODOLSKI od km 17+500 do km 25+144,55 OBILAZNICA NOVOG VINOGLASKOG Etapa 3 – Faza I.	PROJEKANT:	mrt.sc. DAMIR TKALČIĆ, dipl.inj.grd.
	RAZINA PROJEKTA:	GLAVINI PROJEKT	SURADNIK:	DARINKO VELAM, dipl.inj.grd.
	STRUKOVNA ODREDBA:	GRAĐEVINSKI PROJEKT	CENANA DOKUMENTA:	TP - NV - GP - OB-00



REDOSLIJE POSTAVLJANJA MONTAŽNIH PLOČA KOLNIKA M 1:500
VIJADUKT RIČINA L=1056,80 m
1+768,000 km - 2+824,800km

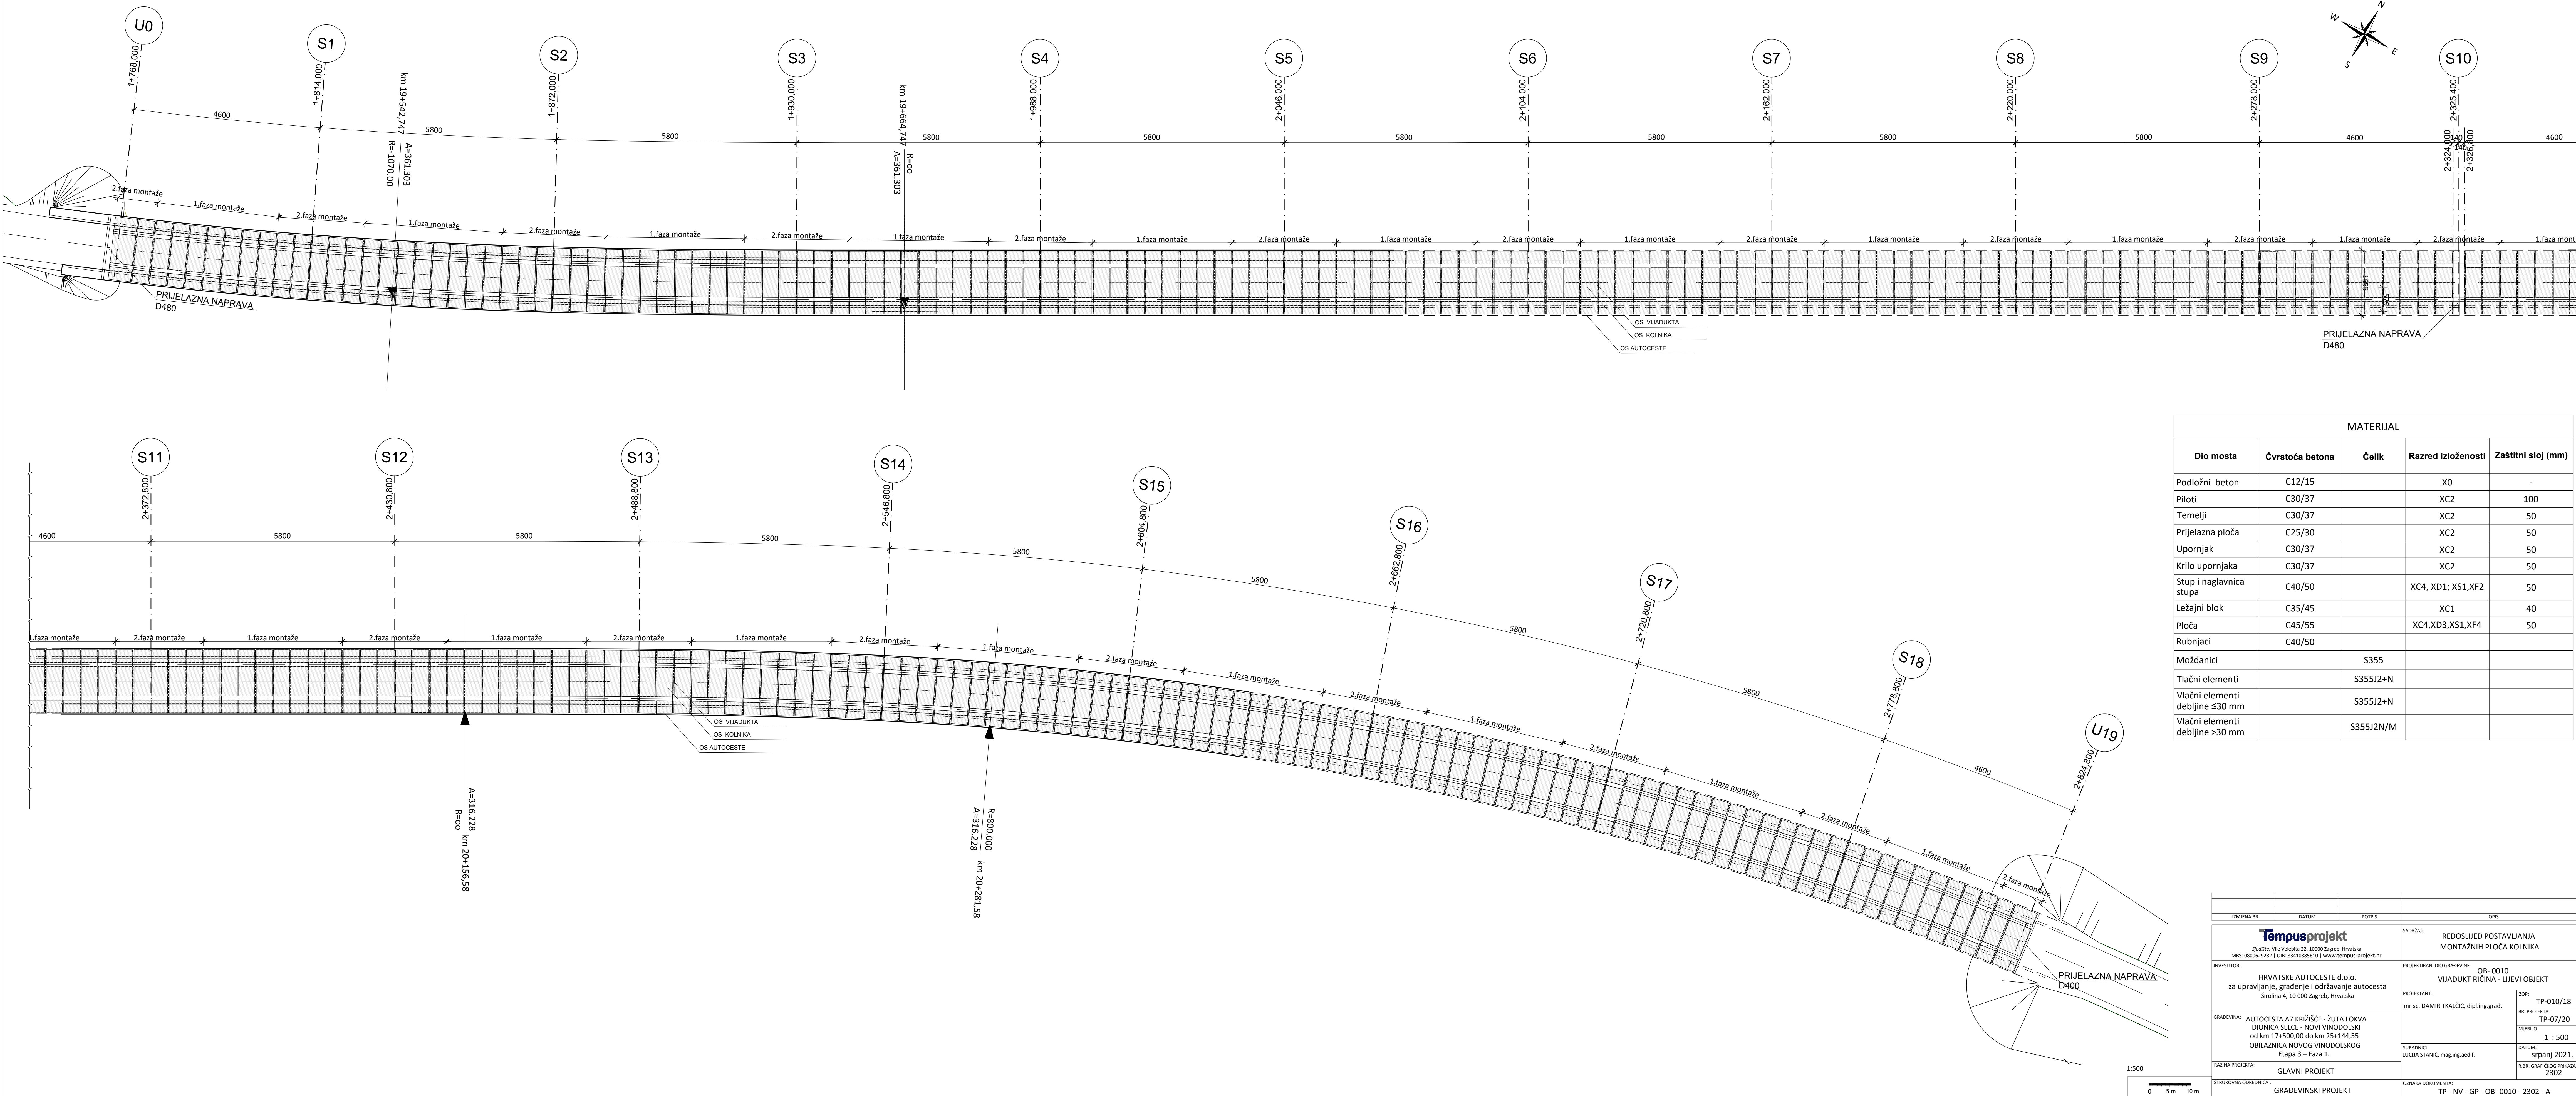

MATERIJAL				
Dio mosta	Čvrstoća betona	Čelik	Razred izloženosti	Zaštitni sloj (mm)
Podložni beton	C12/15		X0	-
Piloti	C30/37		XC2	100
Temelji	C30/37		XC2	50
Prijelazna ploča	C25/30		XC2	50
Upornjak	C30/37		XC2	50
Krilo upornjaka	C30/37		XC2	50
Stup i naglavnica stupa	C40/50		XC4, XD1; XS1, XF2	50
Ležajni blok	C35/45		XC1	40
Ploča	C45/55		XC4, XD3, XS1, XF4	50
Rubnjaci	C40/50			
Moždanici		S355		
Tlačni elementi		S355J2+N		
Vlačni elementi debljine ≤30 mm		S355J2+N		
Vlačni elementi debljine >30 mm		S355J2N/M		




IZMJENA BR.	DATUM	POTPIS	OPIS	
			SADRŽAJ:	REDOSLIJE POSTAVLJANJA MONTAŽNIH PLOČA KOLNIKA
INVESTITOR:			PROJEKTIRANI OD GRAĐEVINE	OB-0010 VIJADUKT RIČINA - LJEVI OBJEKT
GRAĐEVINA:			PROJEKTANT:	ZOP: TP-010/18
RAZINA PROJEKTA:			BR. PROJEKTA:	TP-07/20
STRUČNOVA ODREĐENICA:			MJERILO:	1 : 500
GRAĐEVINSKI PROJEKT			DATUM:	srpanj 2021.
			IL.BR. GRAFIČKOG PRIKAZA:	2302
			OZNAKA DOKUMENTA:	TP - NV - GP - OB-0010 - 2302 - A

OPREMA VIJADUKTA - ODVODNJA M 1:500
VIJADUKT RIČINA L=1056,80 m
1+768,000 km - 2+824,800 km

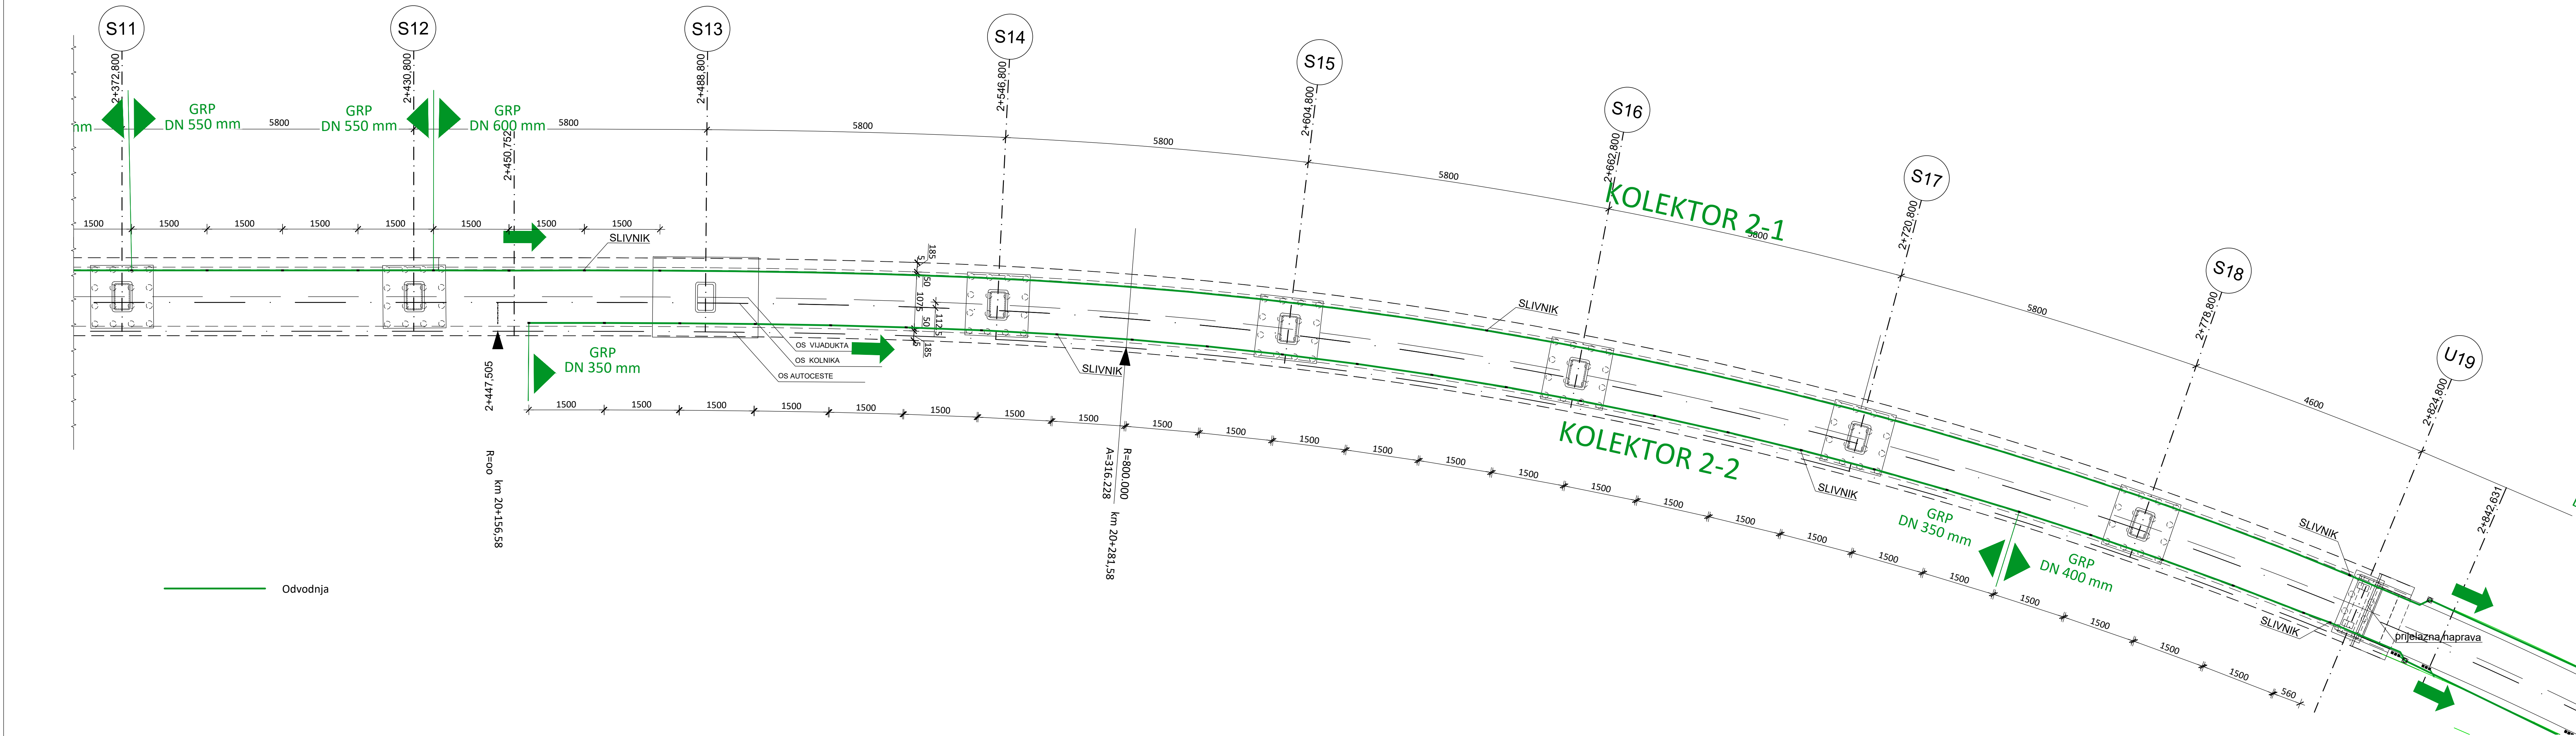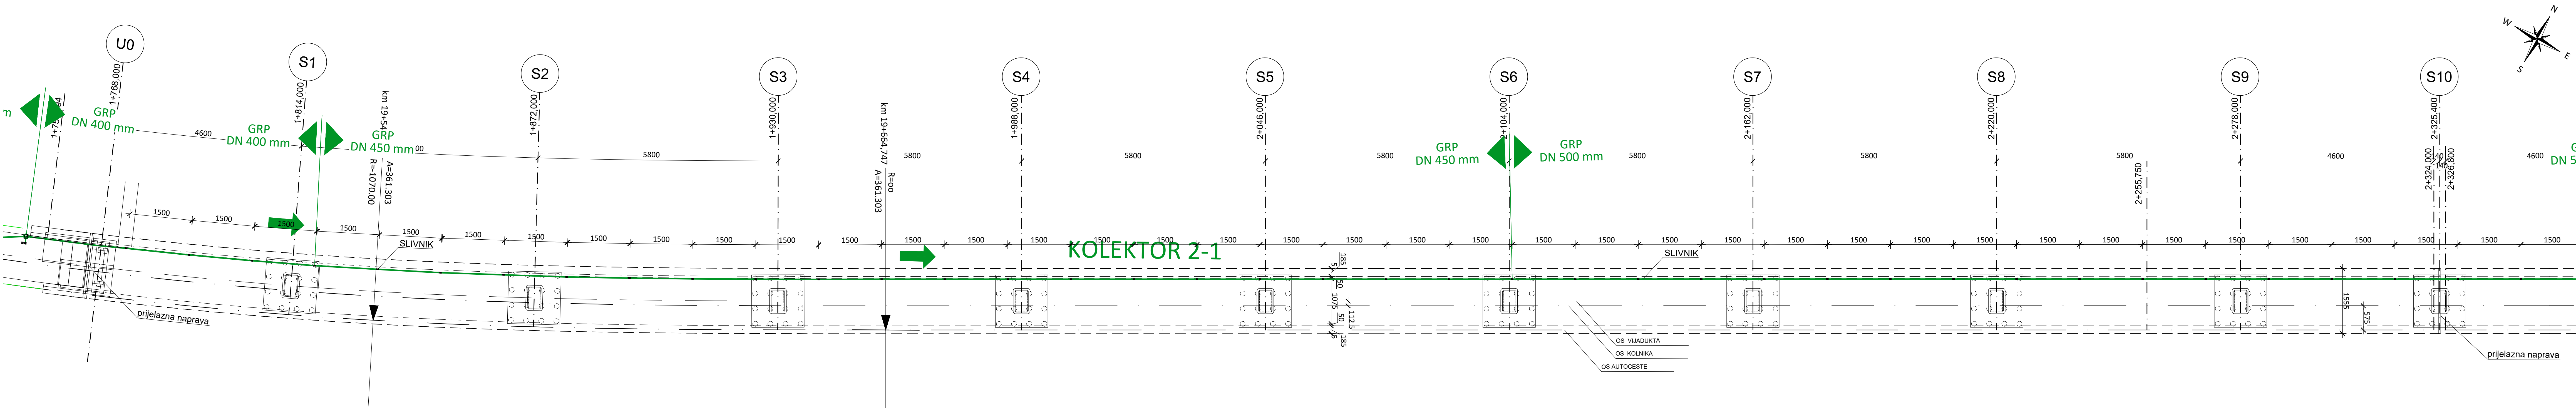

CIJEVI ODVODNJE I SLIVNICI VIJADUKTA RIČINA					
KOLEKTOR	GRP DN	PROMJENA		L(m)	BROJ SLIVNIKA
2-1	400	1+749,980	1+819,400	69,420	3
	450	1+819,400	2+104,000	284,600	19
	500	2+104,000	2+374,680	270,680	18
	550	2+374,680	2+434,730	60,050	4
	600	2+434,730	2+881,31	446,580	6

CIJEVI ODVODNJE I SLIVNICI VIJADUKTA RIČINA					
KOLEKTOR	GRP DN	PROMJENA		L(m)	BROJ SLIVNIKA
2-2	350	2+453,680	2+802,580	348,900	20
	400	2+802,580	2+881,310	78,730	6

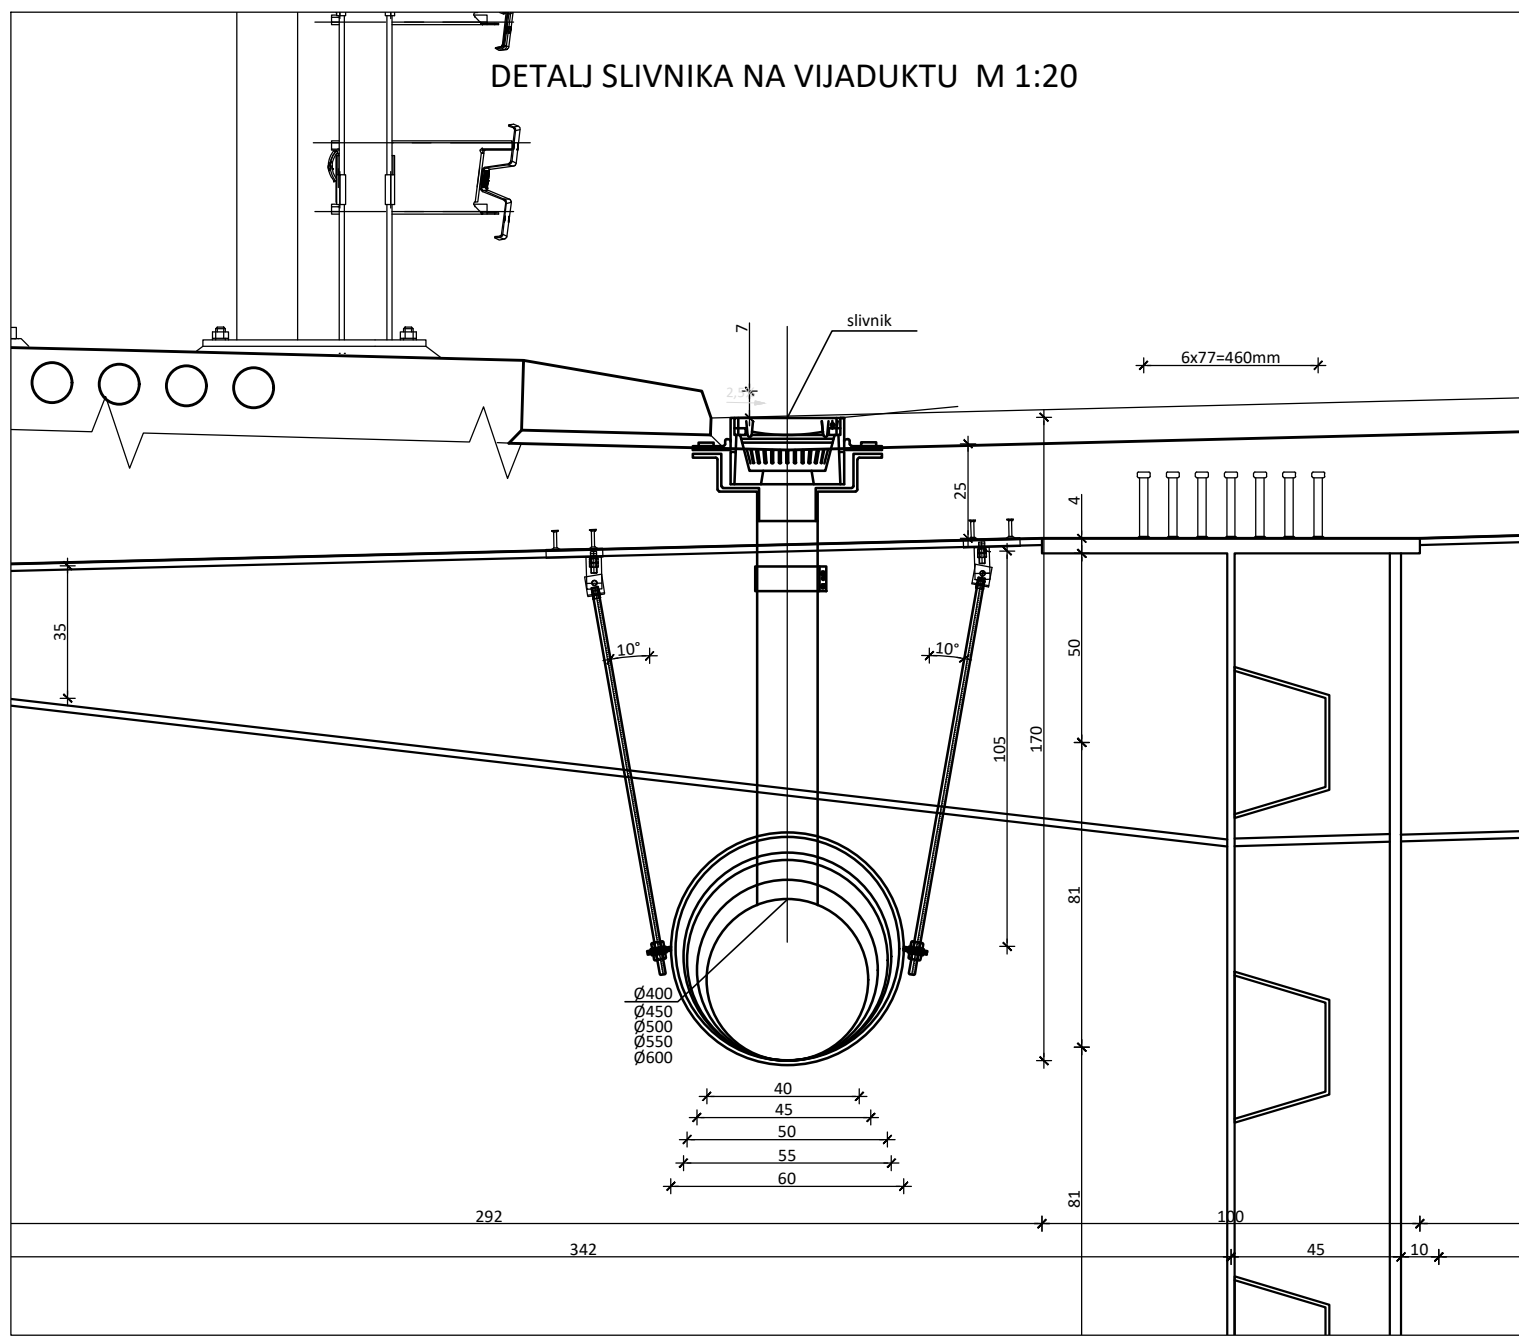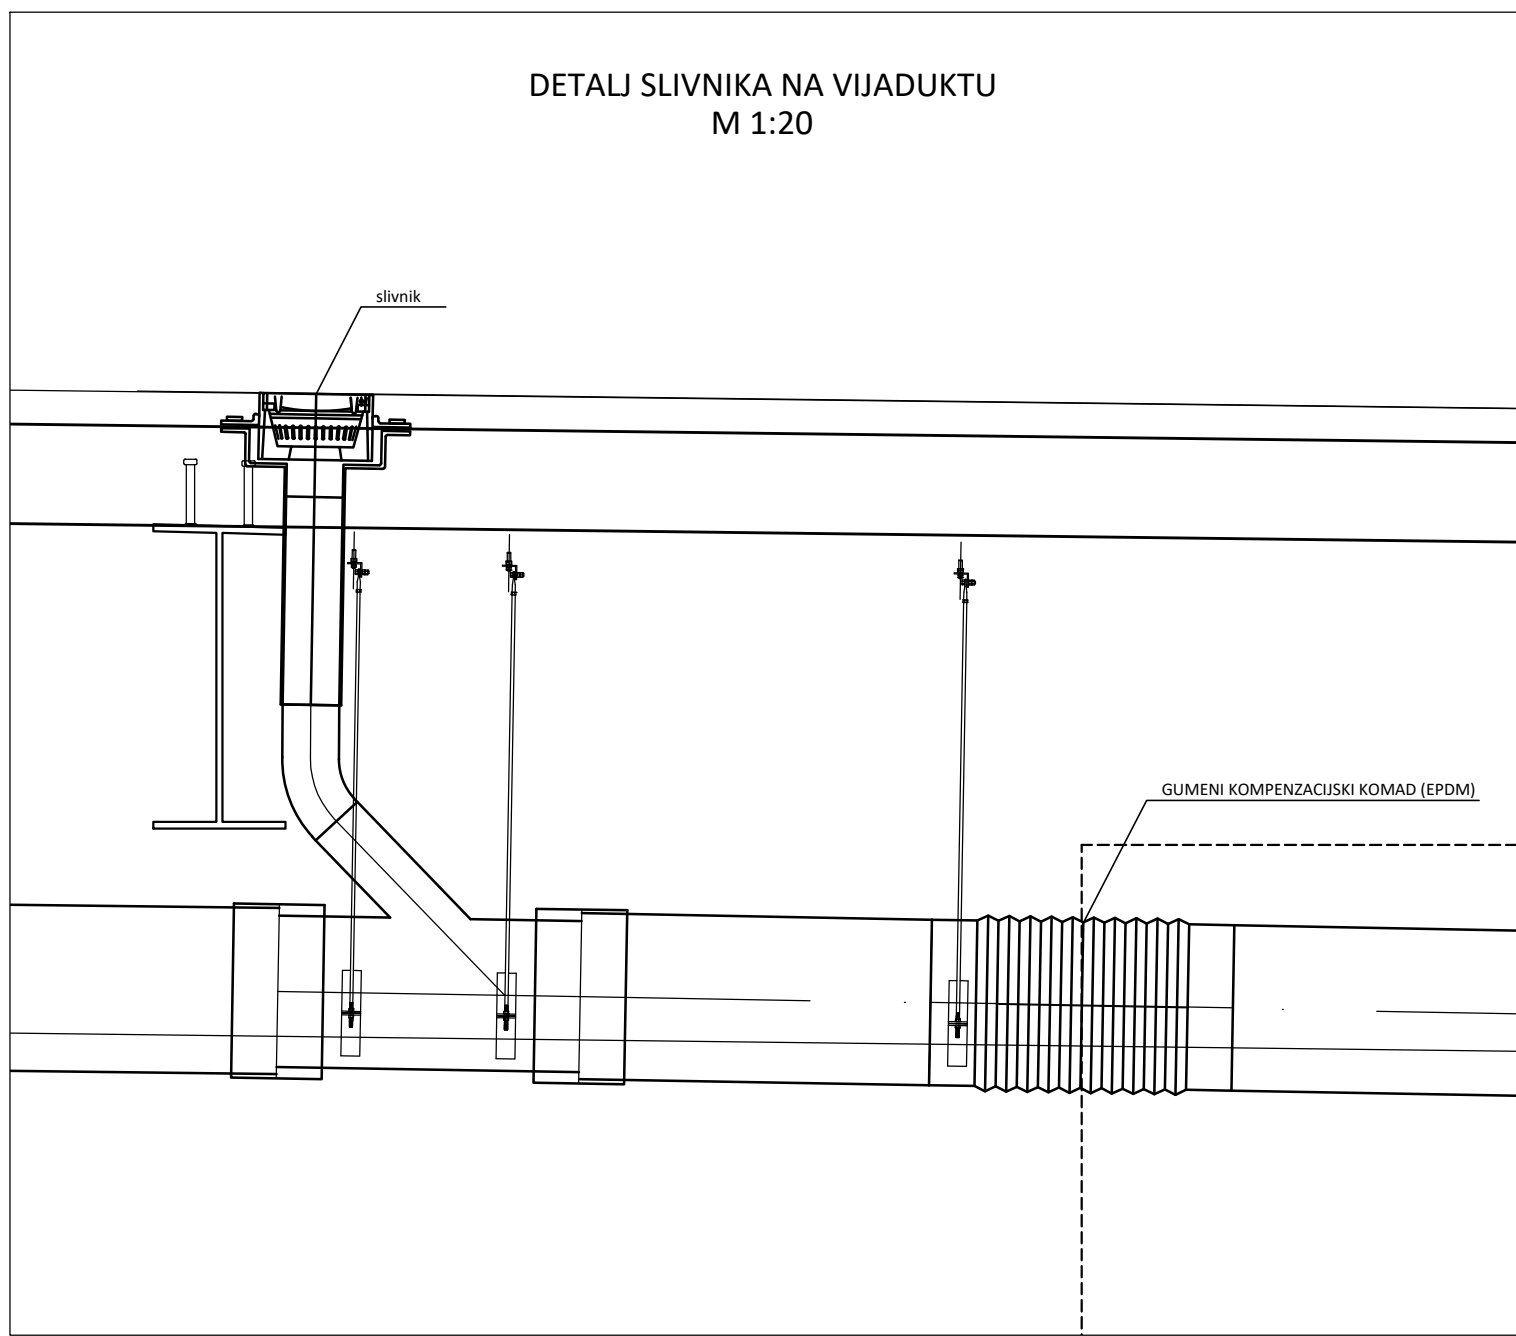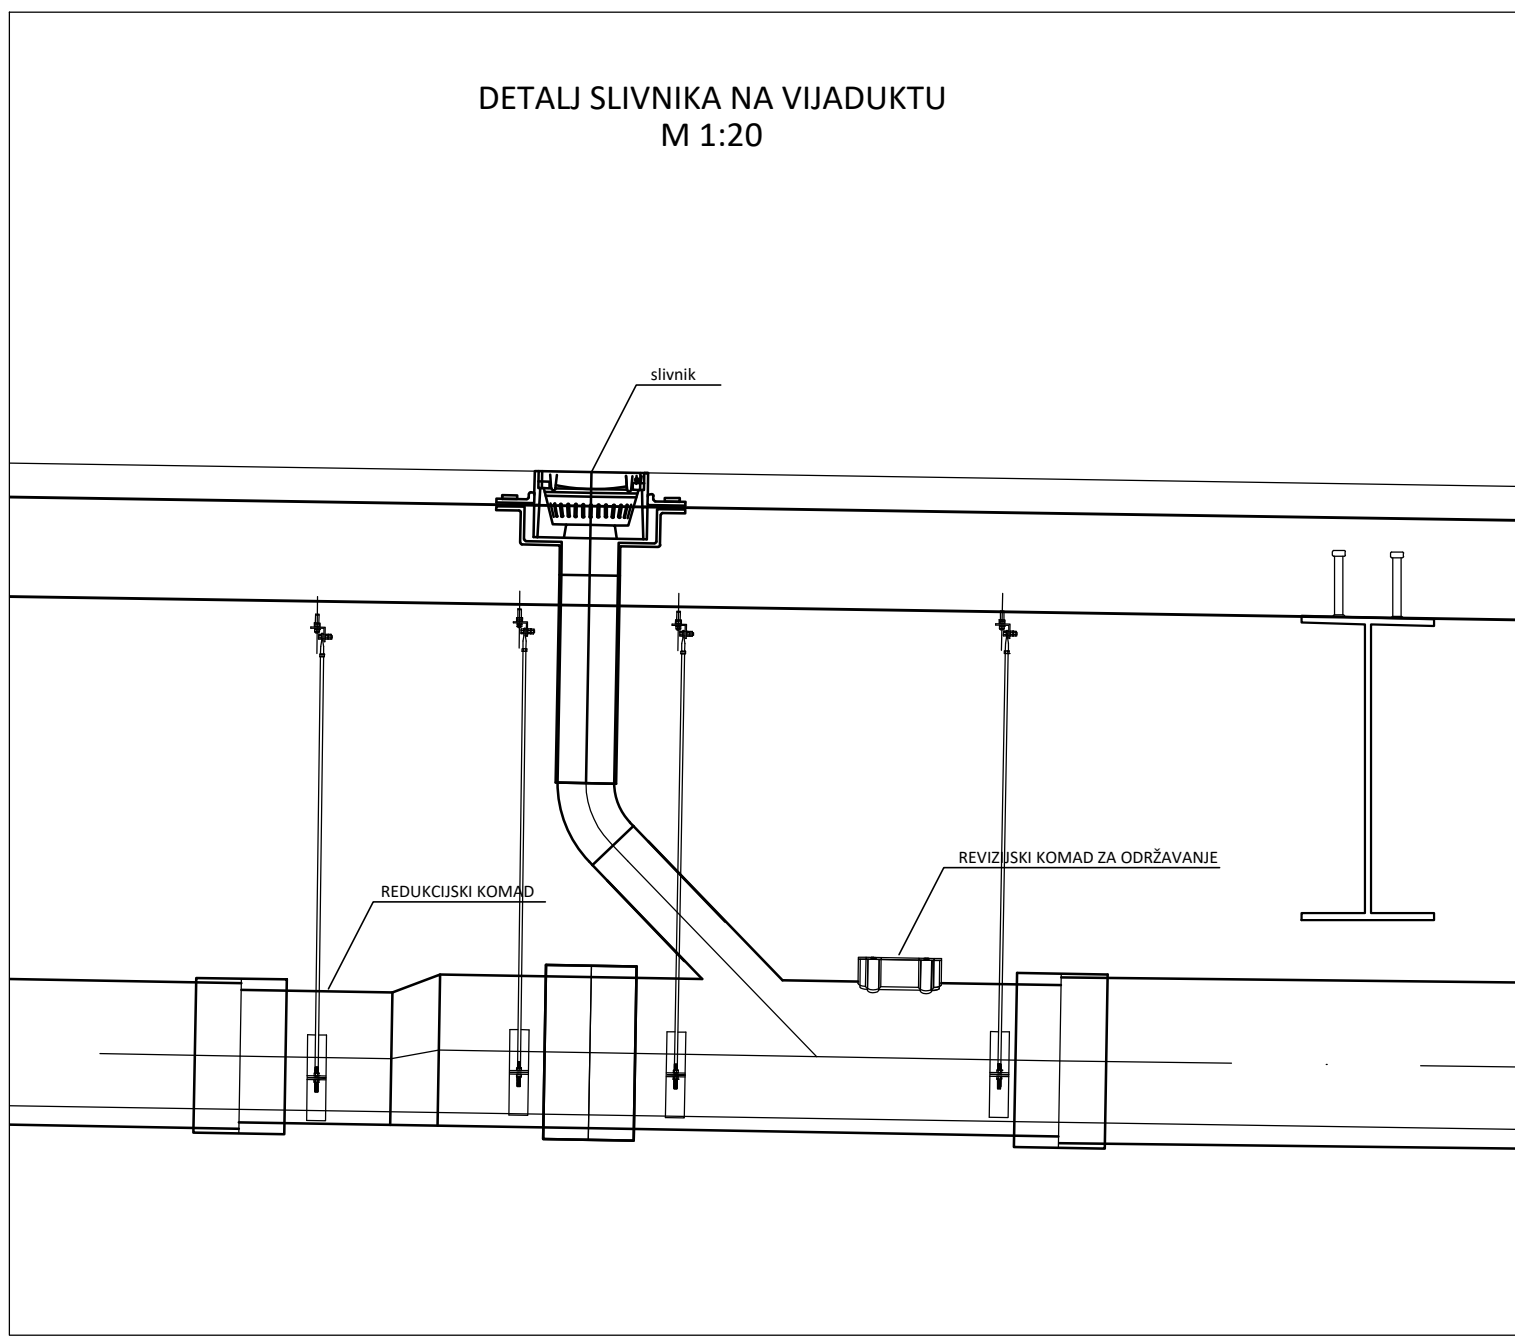


IZMJENA BR.	DATUM	POTPIS	OPIS
Tempusprojekt Dječji trg 22, 10000 Zagreb, Hrvatska IBEL: 180603083 OIB: 6341288910 www.tempus-projekt.hr			
INVESTICIJ: HRVATSKE AUTOCESTE d.o.o. za upravljanje, građenje i održavanje autoceste Sotinska 4, 10 000 Zagreb, Hrvatska		PROJEKTIRAN OD GRAĐEVINE: QB-0010 VIJADUKT RIČINA - LIJEVI OBJEKT	
PROJEKTANT: mr.sc. DAMIR TRALČIĆ, dipl.ing.grd.		DOP: TP-010/18 BR. PROJEKTA: TP-07/20	
GRAĐEVINAR: AUTOCESTA A7 KRŠIŠĆE - ŽUTA LOKVA DIONICA SELCE - NOVI VINODOLSKI od km 1+7+500,00 do km 2+144,55 OBILAZNICA NOVOG VINODOLSKOG Etapla 3 - Faza 1.		SURAONICI: MARIJA JANIĆ, mag.ing.arh. MARIJA JANIĆ, mag.ing.arh.	
BAZNA PROJEKTA: GLAVNI PROJEKT		DATUM: srpanj 2021.	
STRUKOVNA ODREDBA: GRAĐEVINSKI PROJEKT		KBR. GRAFIČKOG PRAZAK: 3601	
OPREMA VIJADUKTA - ODVODNJA		TP - NV - GP - OB-0010 - 3601 - A	

OPREMA VIJADUKTA - SHEMA LEŽAJEVA

M 1:500

VIJADUKT RIČINA L=1056,80 m

1+768,000 km - 2+824,800km

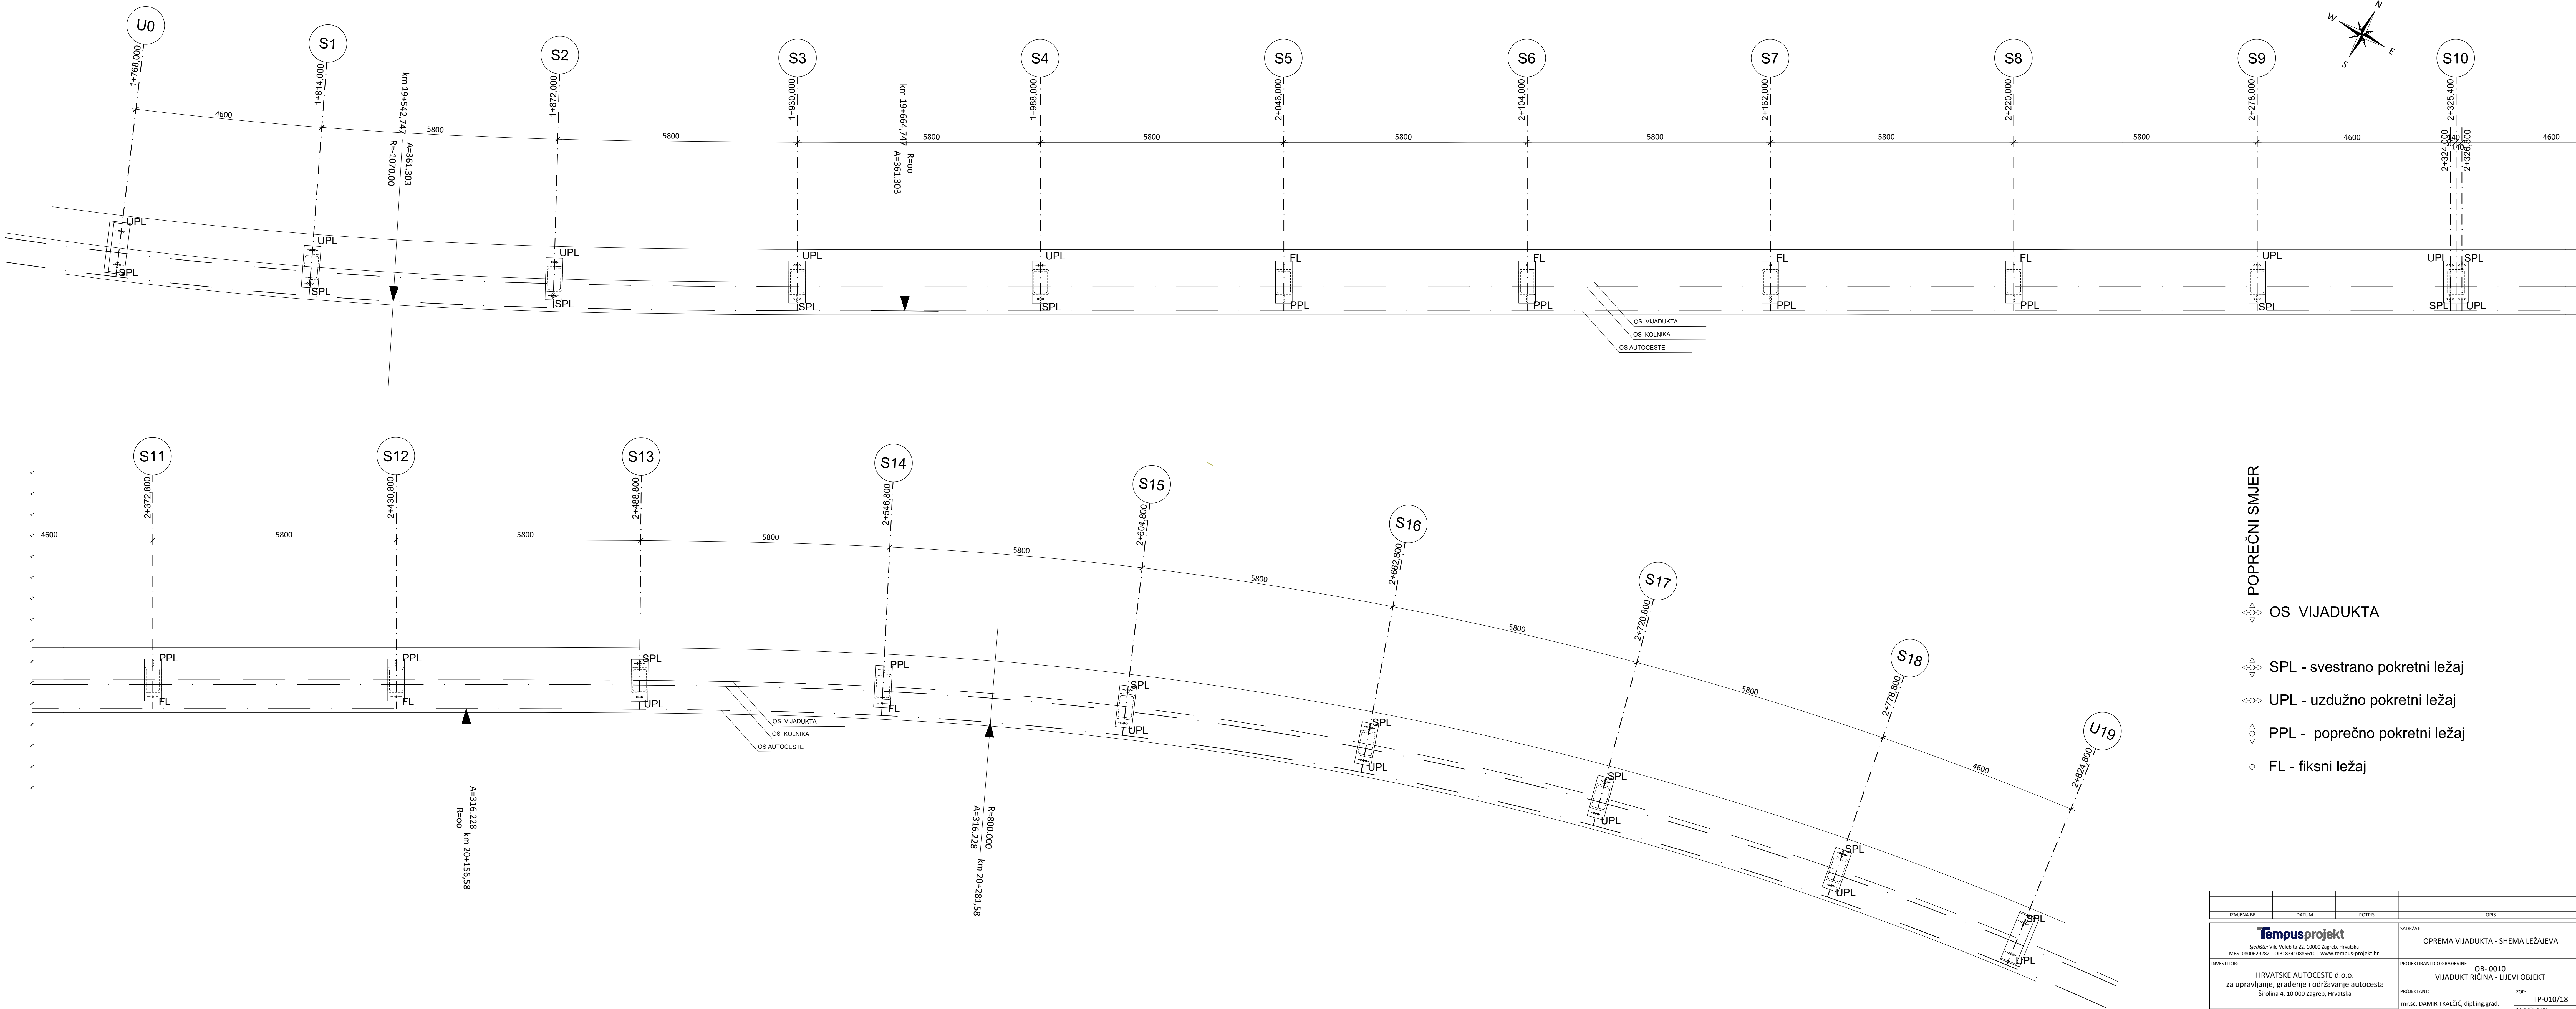

POPREČNI SMJER

OS VIJADUKTA


SPL - svestrano pokretni ležaj

UPL - uzdužno pokretni ležaj

PPL - poprečno pokretni ležaj

FL - fiksni ležaj

1:500

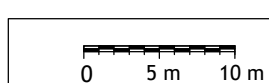


IZMJENA BR.		DATUM	POTPIS	OPIS			
Tempusprojekt Sjedište: Vile Veselja 22, 10000 Zagreb, Hrvatska MBŠ: 0800052822 OIB: 8341088610 www.tempus-projekt.hr							
INVESTITOR:		PROJEKTIRANI DIO GRAĐEVINE				OB-0010 VIJADUKT RIČINA - LJEVI OBJEKT	
HRVATSKE AUTOCESTE d.o.o. za upravljanje, građenje i održavanje autocesta Širočina 4, 10 000 Zagreb, Hrvatska		PROJEKTANT:				ZOP: TP-010/18 BR. PROJEKTA: TP-07/20 MJESECI: 1 : 500 DATUM: srpanj 2021. R.BR. GRAFIČKOG PRIKAZA: 3602	
GRAĐEVINA:		AUTOCESTA A7 KRIŽIŠĆE - ŽUTA LOKVA DIONICA SELCE - NOVI VINODOLSKI od km 17+500,00 do km 25+144,55 OBILAZNICA NOVOG VINODOLSKOG Etapa 3 – Faza 1.		SURADNICI: DARINKO VELAN, dipl.ing.građ.			
RAZINA PROJEKTA:		GLAVNI PROJEKT		OZNAKA DOKUMENTA:			
STRUČNOVA ODREDBENICA:		GRAĐEVINSKI PROJEKT		TP - NV - IZ - OB-0010 - 3602 - A			


VIJADUKT RIČINA L=1056,80 m
1+ 768,000 km + 2+824,800 km
M 1:500



POPREČNI PRESIE

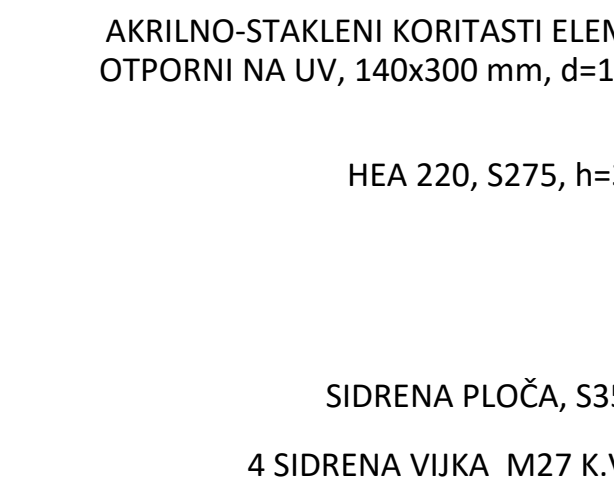

SIDRENA PLOČA STUPA BUROBRAN

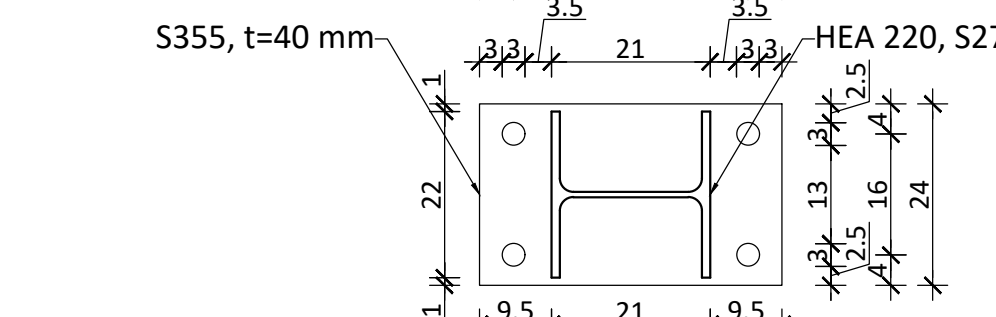[illegible]