

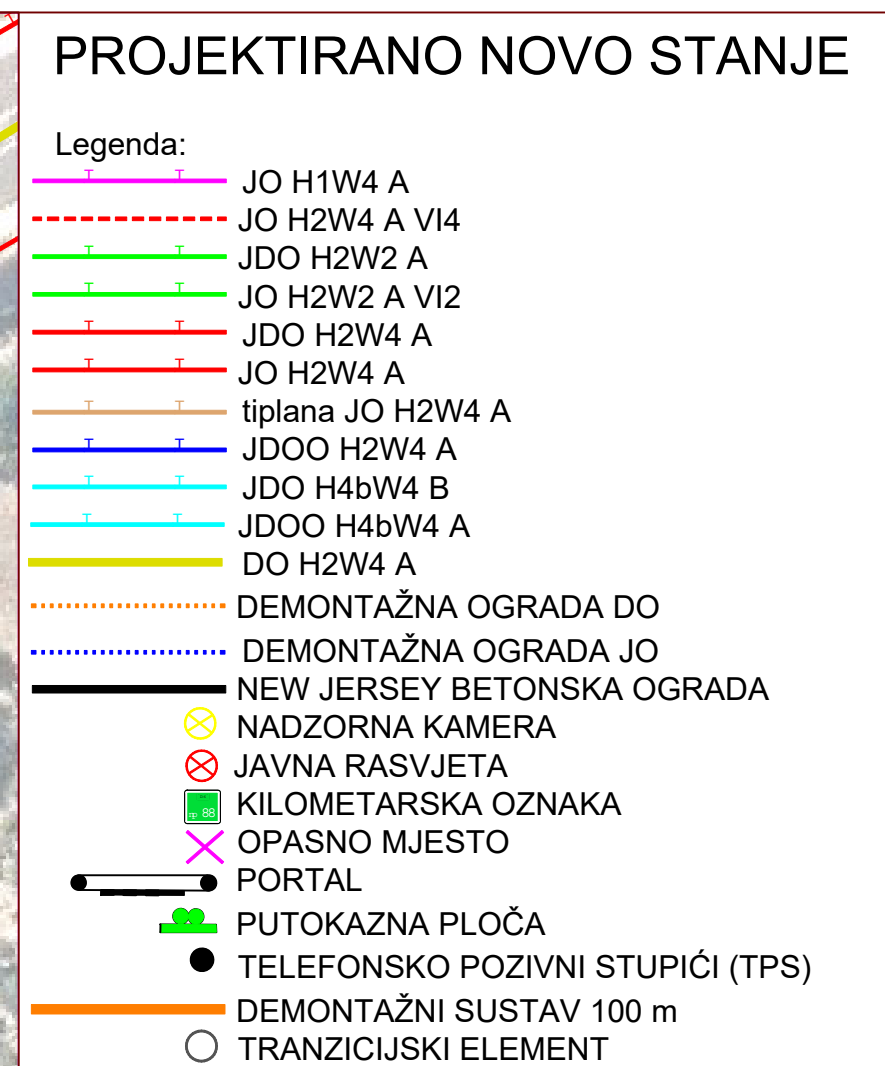
 
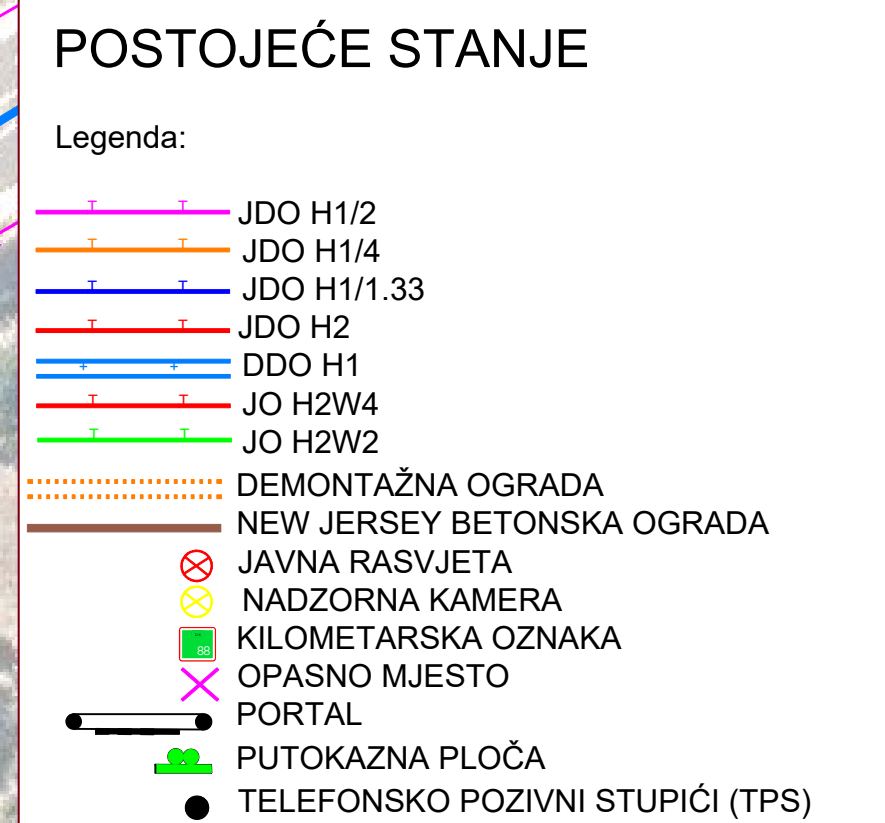
 
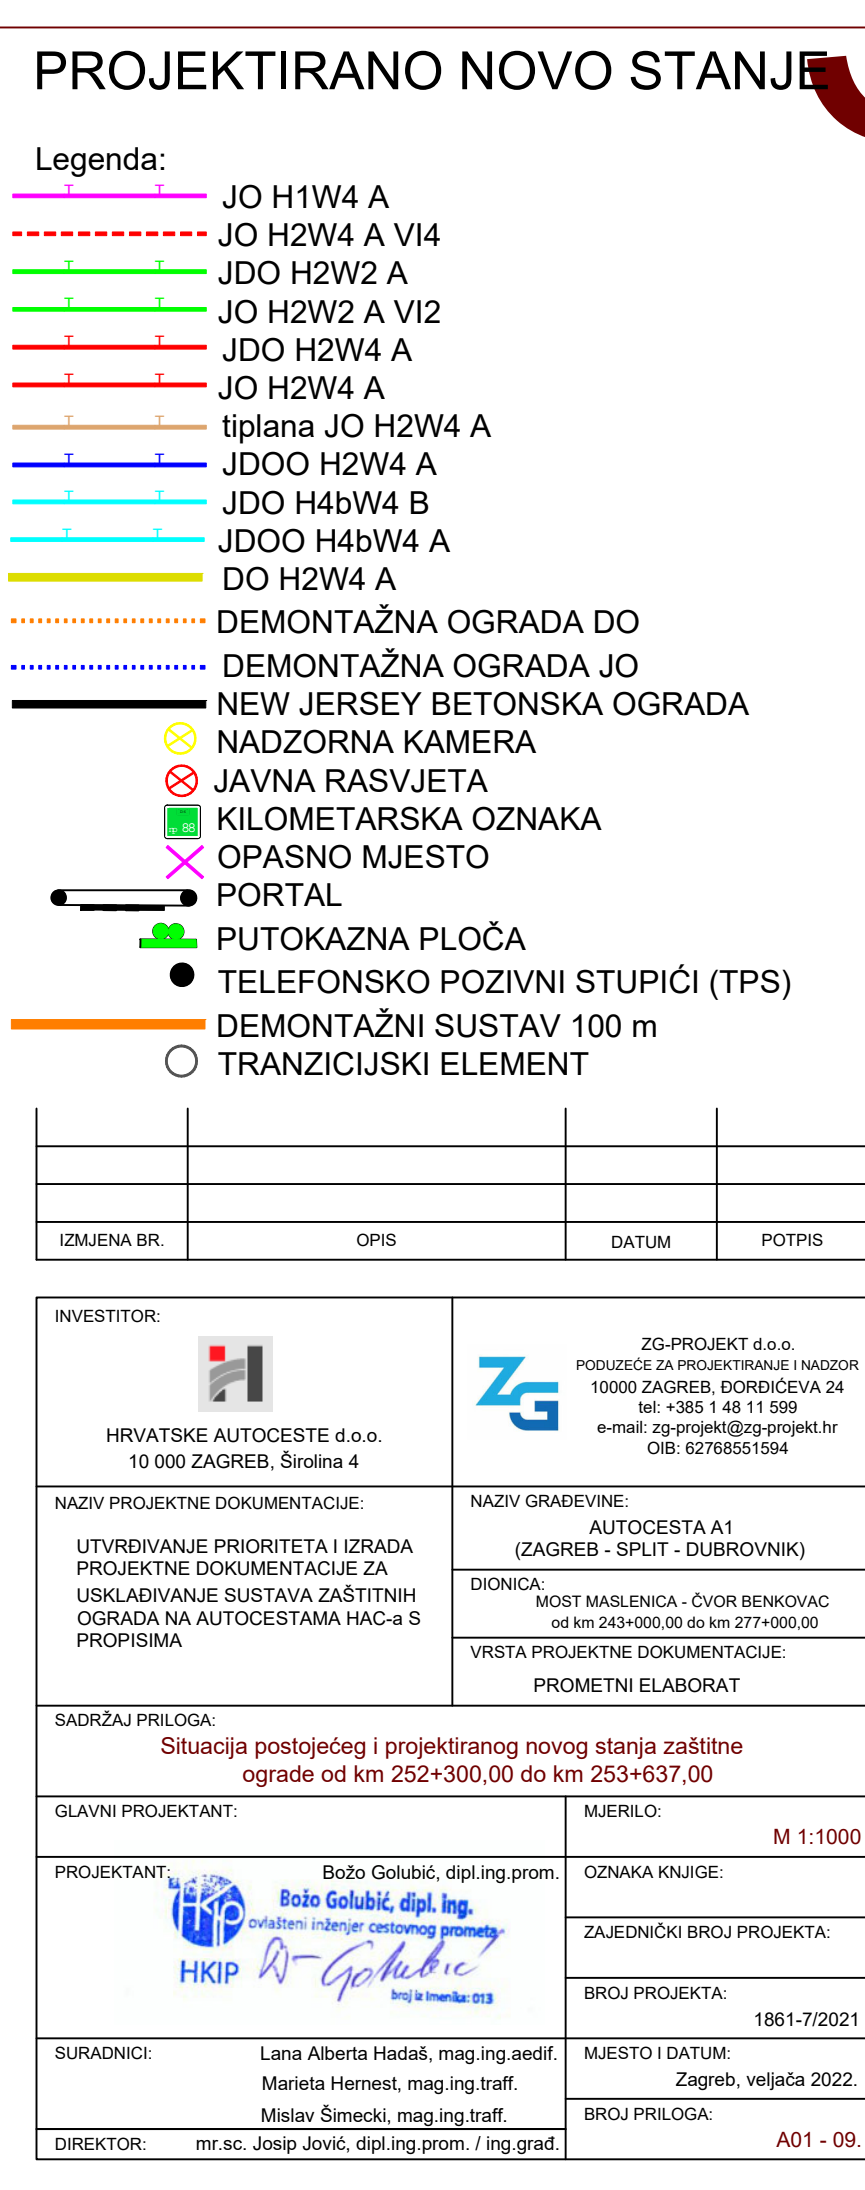


[illegible]

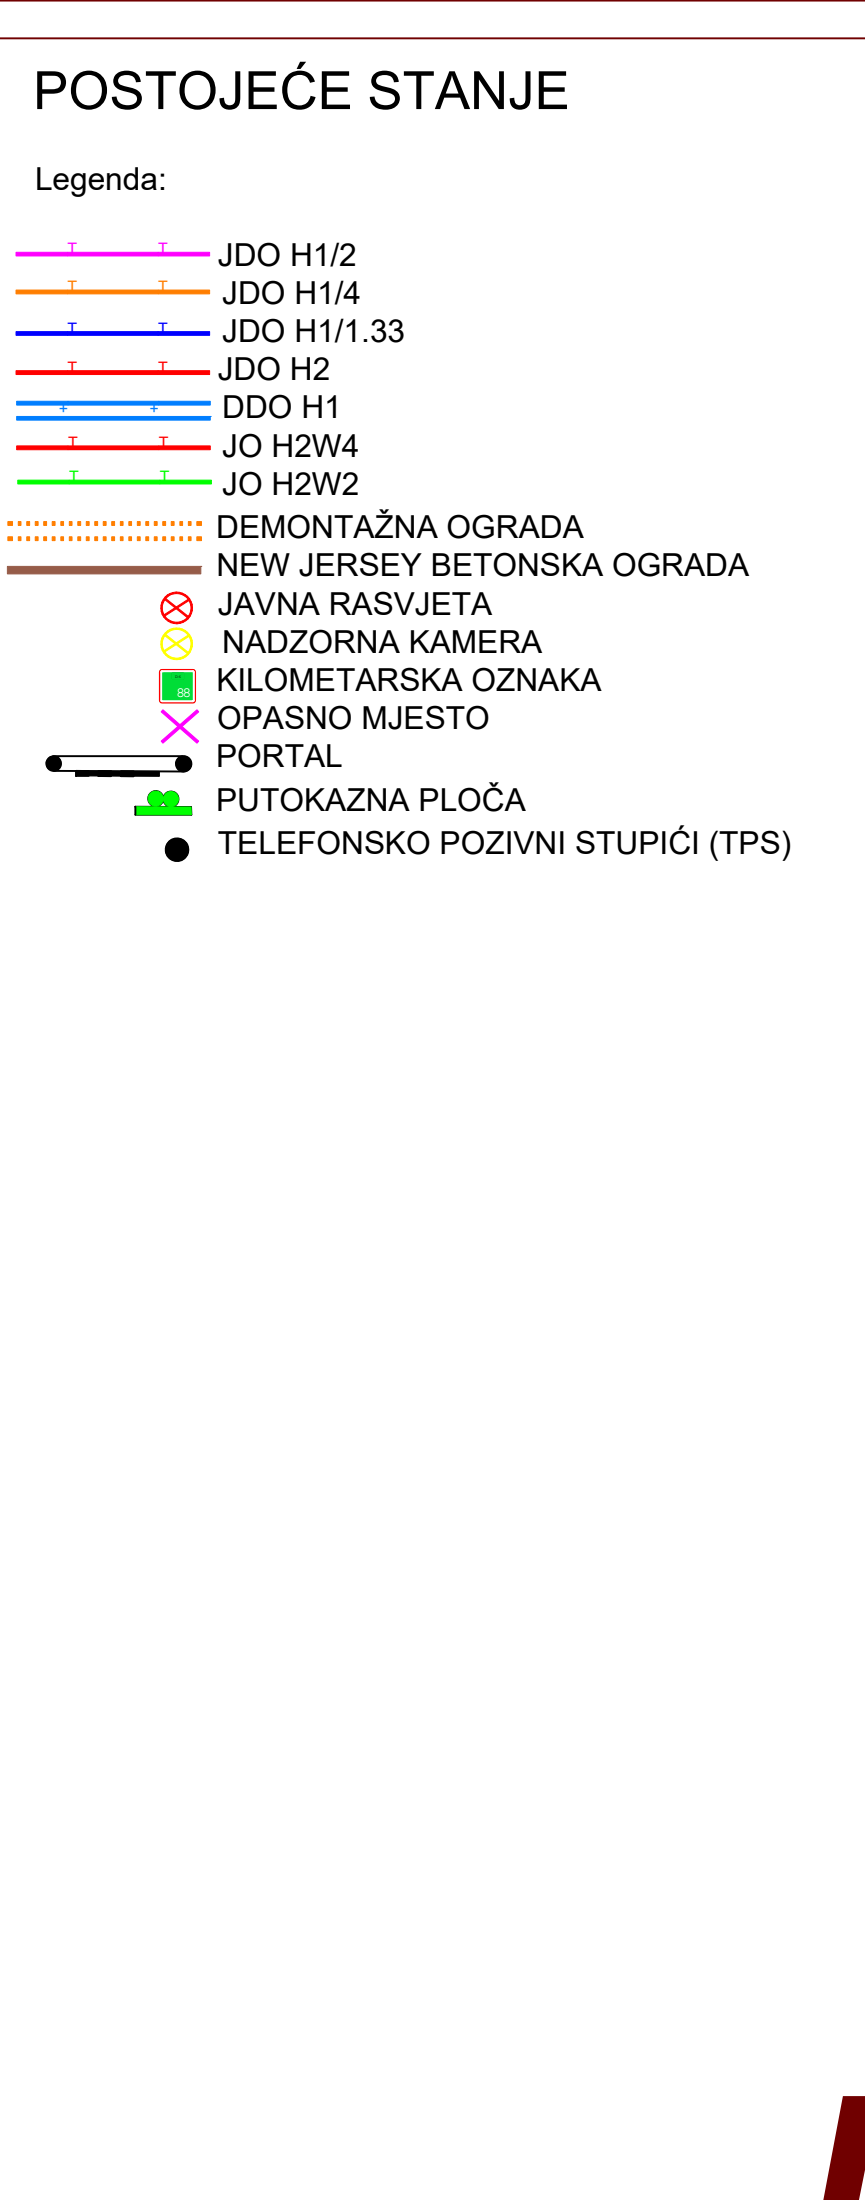

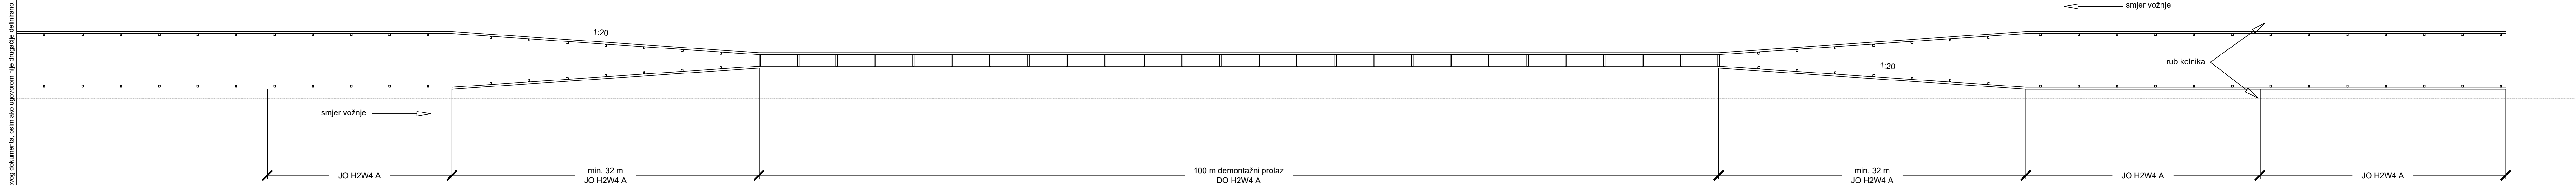

IZMJENA BR.	OPIS	DATUM	POTPIS


INVESTITOR:  HRVATSKE AUTOCESTE d.o.o. 10 000 ZAGREB, Širokula 4	ZG-PROJEKT d.o.o. POSUJE ZA PROJEKTIRANJE I IZADVO 10000 ZAGREB, ĐORĐEVIĆA 24 tel.: +385 1 48 11 599 e-mail: zg-projekt@zg-projekt.hr OIB: 62768551594
NAZIV PROJEKATNE DOKUMENTACIJE: UTVRĐIVANJE PRIORITETA I IZADVO PROJEKATNE DOKUMENTACIJE ZA USKLADIVANJE SUSTAVA ZAŠTITNIH OSGRADA NA AUTOCESTAMA HAC-A S PROPISIMA	NAZIV GRAĐEVINE: AUTOCESTA A1 (ZAGREB - SPLIT - ĐUBROVNIK) DIONICA: ČVOR SVETI ROK - MOST MASLENICA od km 213+000,00 do km 243+000,00
	VRSTA PROJEKATNE DOKUMENTACIJE: PROMETNI ELABORAT

SADRŽAJ PRILOGA:

Detalj odbojnih ograda demontažnog prolaza - prijelaz sa 2xJO na DO

GLAVINI PROJEKTANT:	MJERILO:
PROJEKTANT:	M 1:12
 Božo Golubić, dipl. inq. održavatel' inženj. cestovnog prometa broj iz Inženjara: 013	OZNAKA KNJIGE:
	ZAJEDNIČKI BROJ PROJEKTA:
	BROJ PROJEKTA:
	1861-6/2021
SURADNICI:	MJESTO I DATUM:
Lana Alberta Hadaš, mag. inq. aedif. Marieta Ernest, mag. inq. traff. Mislav Šimečki, mag. inq. traff.	Zagreb, rujan 2021
	BROJ PRILOGA:
DIREKTOR:	24
mr.sc. Josip Jović, dipl. inq. / inq. grad.	

ZG-PROJEKT d.o.o. pridržava sva autorska prava © korištenja i umnožavanja © ovog dokumenta, celiin ako ugovorom nije drugačije definirano.

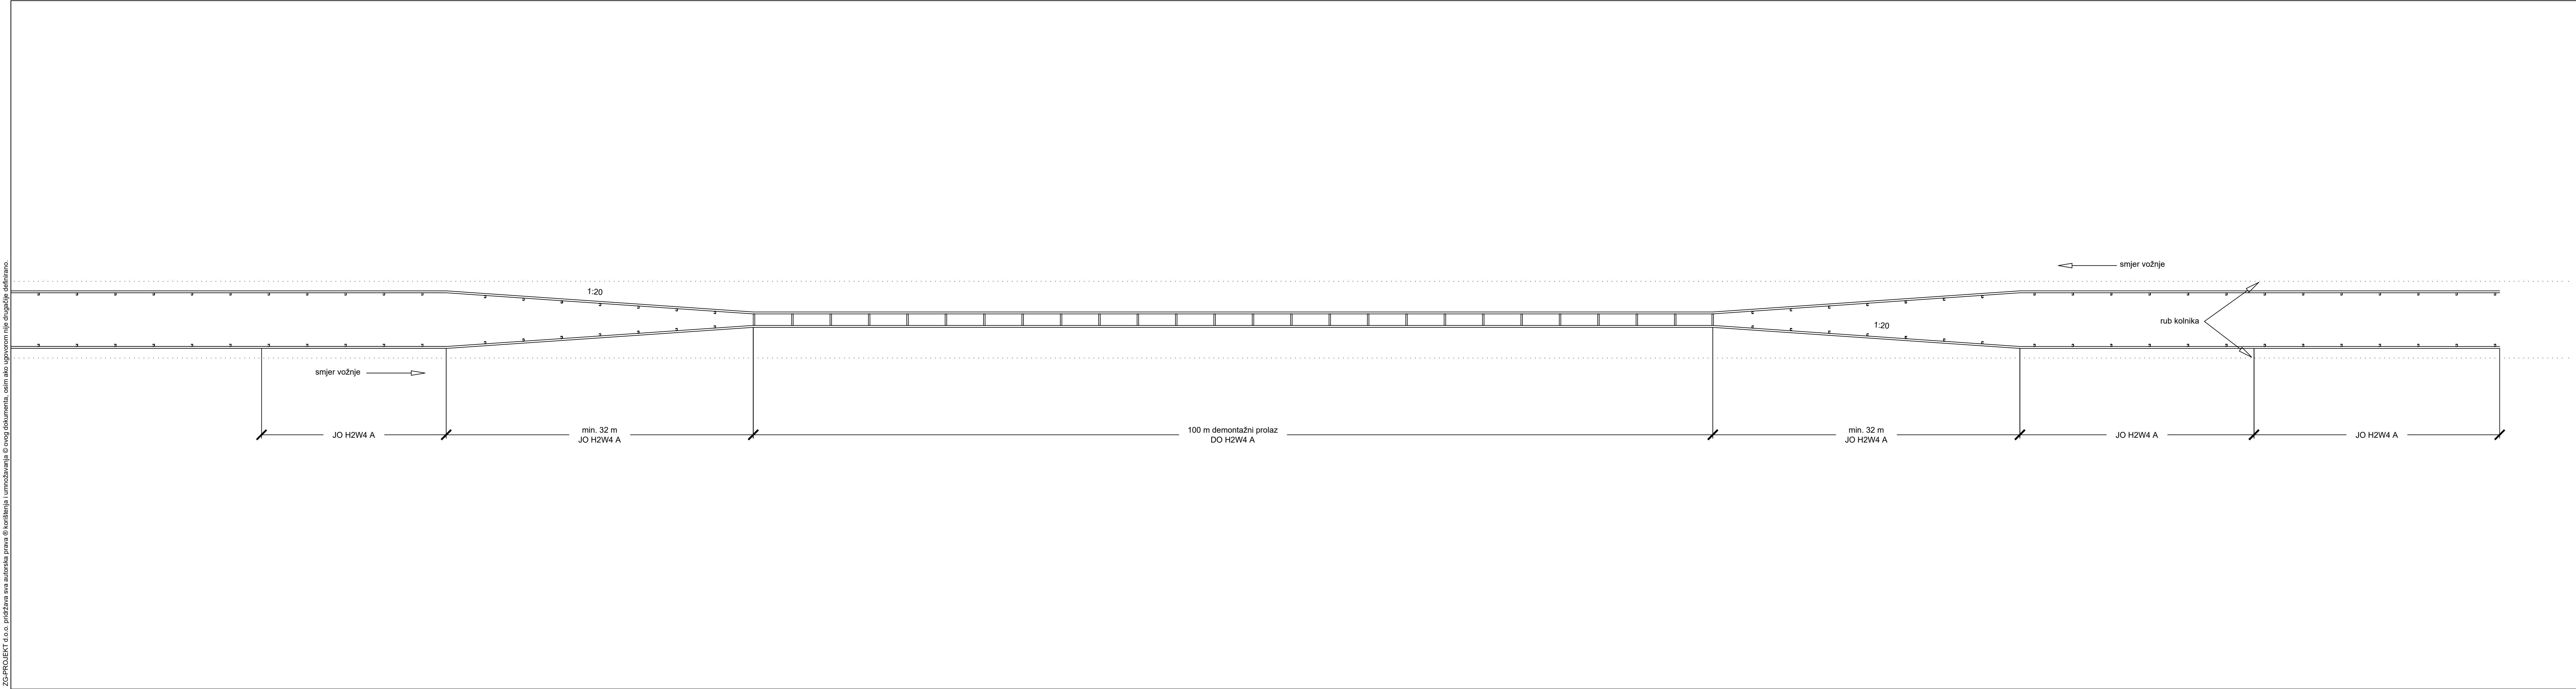

IZMJENA BR.	OPIS	DATUM	POTPIS

INVESTITOR:  HRVATSKE AUTOCESTE d.o.o. 10 000 ZAGREB, Širočina 4		ZG-PROJEKT d.o.o. PODUZEĆE ZA PROJEKTIRANJE I NADZOR 10000 ZAGREB, DORČICEVA 24 tel: +385 1 48 11 599 e-mail: zg-projekt@zg-projekt.hr OIB: 62768551594	
NAZIV PROJEKTNE DOKUMENTACIJE: UTVRĐIVANJE PRIORITETA I IZRADA PROJEKTNE DOKUMENTACIJE ZA USKLADIVANJE SUSTAVA ZAŠTITNIH OGRAĐA NA AUTOCESTAMA HAC-a S PROPIŠIMA		NAZIV GRADEVINE: AUTOCESTA A1 (ZAGREB - SPLIT - DUBROVNIK) DIONICA: MOST MASLENICA - ČVOR BENKOVAC od km 243+000.00 do km 277+000.00 VRSTA PROJEKTNE DOKUMENTACIJE: PROMETNI ELABORAT	
SADRŽAJ PRILOGA: Detalj obojnih ograda demontažnog prolaza - prijelaz sa 2xJo na DO			
GLAVNI PROJEKTANT:		MJERILO: M 1:125	
PROJEKTANT:  Božo Golubić, dipl. ing. ovlašten inženjer cestovnog prometa HKIP BROJ PROJEKTA: 1861-7/2021		OZNAKA KNJIGE: ZAJEDNIČKI BROJ PROJEKTA: BROJ PROJEKTA: 1861-7/2021	
SURADNICI: Lana Alberta Hadaš, mag.ing.aedif. Marieta Hernest, mag.ing.traff. Mislav Šimecki, mag.ing.traff.		MJEŠTO I DATUM: Zagreb, veljača 2022.	
DIREKTOR: mr.sc. Josip Jović, dipl.ing.prom. / ing.grad.		BROJ PRILOGA: A01 - 33.	