


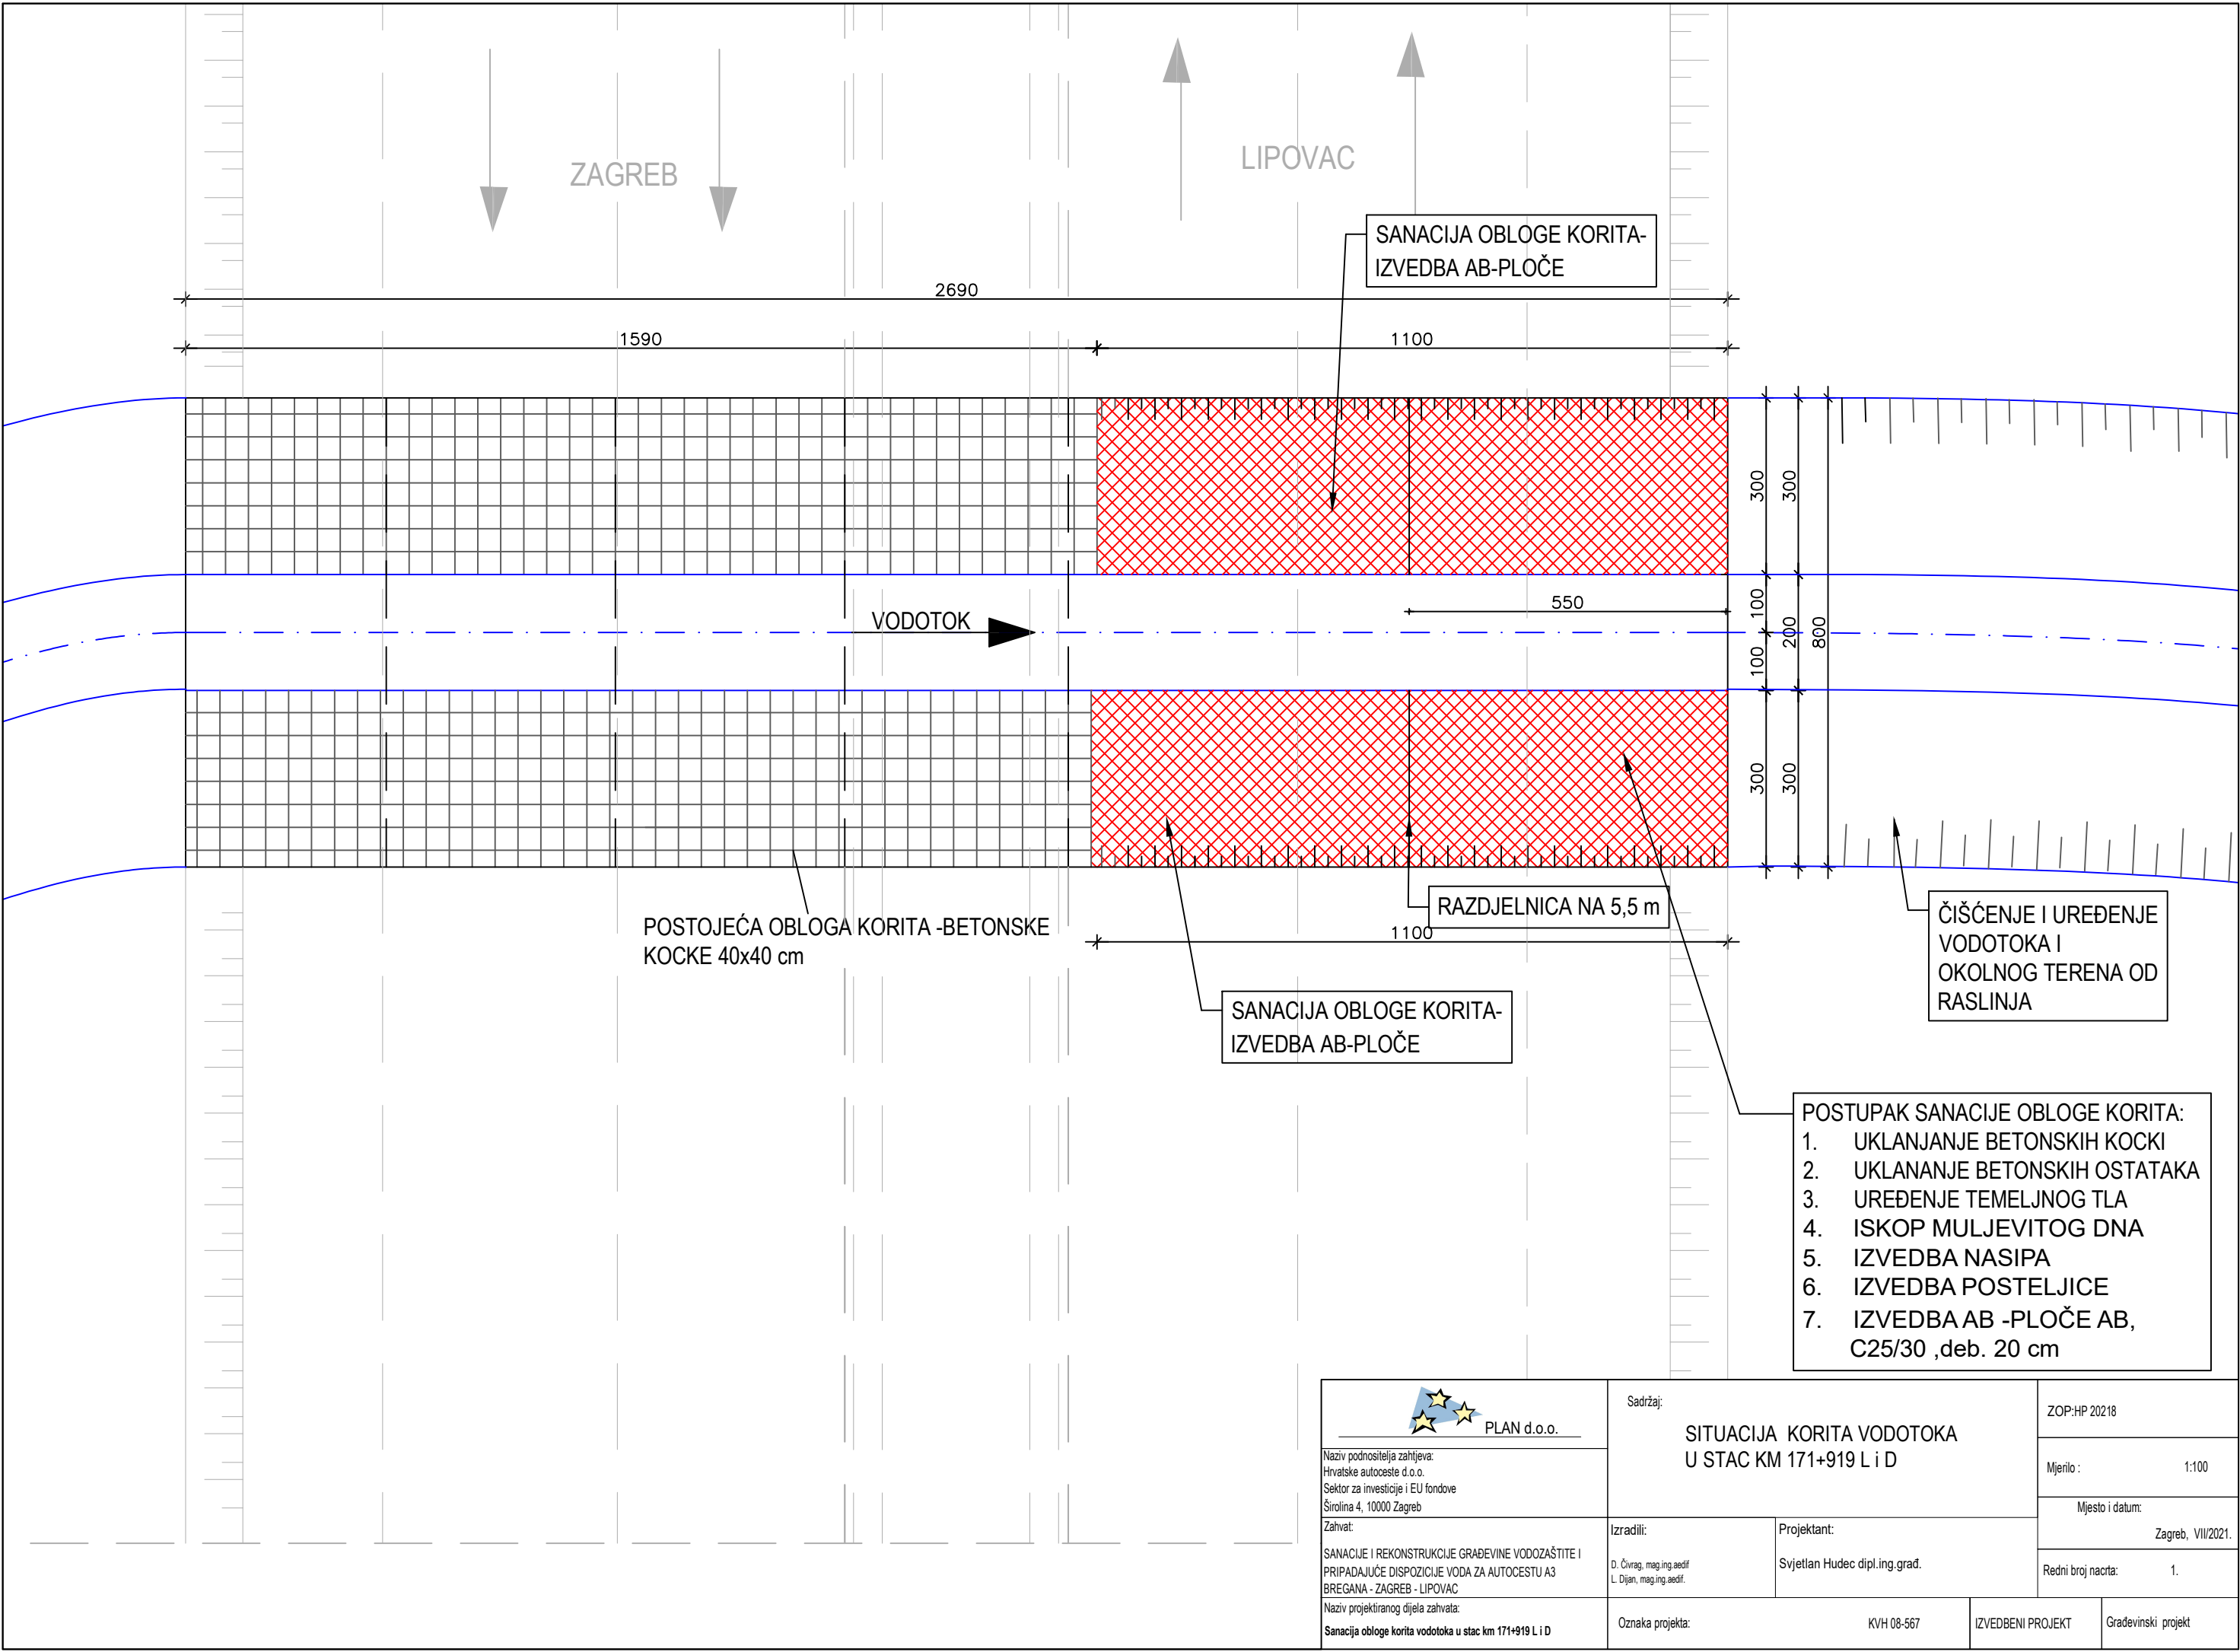

 PLAN d.o.o. Naziv podnositelja zahtjeva: Hrvatske autoceste d.o.o. Sektor za investicije i EU fondove Širočina 4, 10000 Zagreb Zahvat: SANACIJE I REKONSTRUKCIJE GRAĐEVINE VODOZAŠTITE I PRIPADAJUĆE DISPOZICIJE VODA ZA AUTOCESTU A3 BREGANA - ZAGREB - LIPOVAC Naziv projektiranog dijela zahvata: Sanacija obloge korita vodotoka u stac km 171+919 L i D	Sadržaj: SITUACIJA KORITA VODOTOKA U STAC KM 171+919 L i D		ZOP:HP 20218	
			Mjerilo : 1:100	
			Mjesto i datum: Zagreb, VII/2021.	
			Redni broj nacrta: 1.	
Oznaka projekta: KVH 08-567		IZVEDBENI PROJEKT		Građevinski projekt