

Investitor: **Hrvatske autoceste d.o.o.**
Širolina 4, 10000 Zagreb


Građevina: **Interni sustav odvodnje COKP Vrgorac**


Lokacija: **Autocesta A1**

Zajednička
oznaka mapa: **2025-IzP**

Redni broj
mape: **1**

6. GRAFIČKI PRILOZI

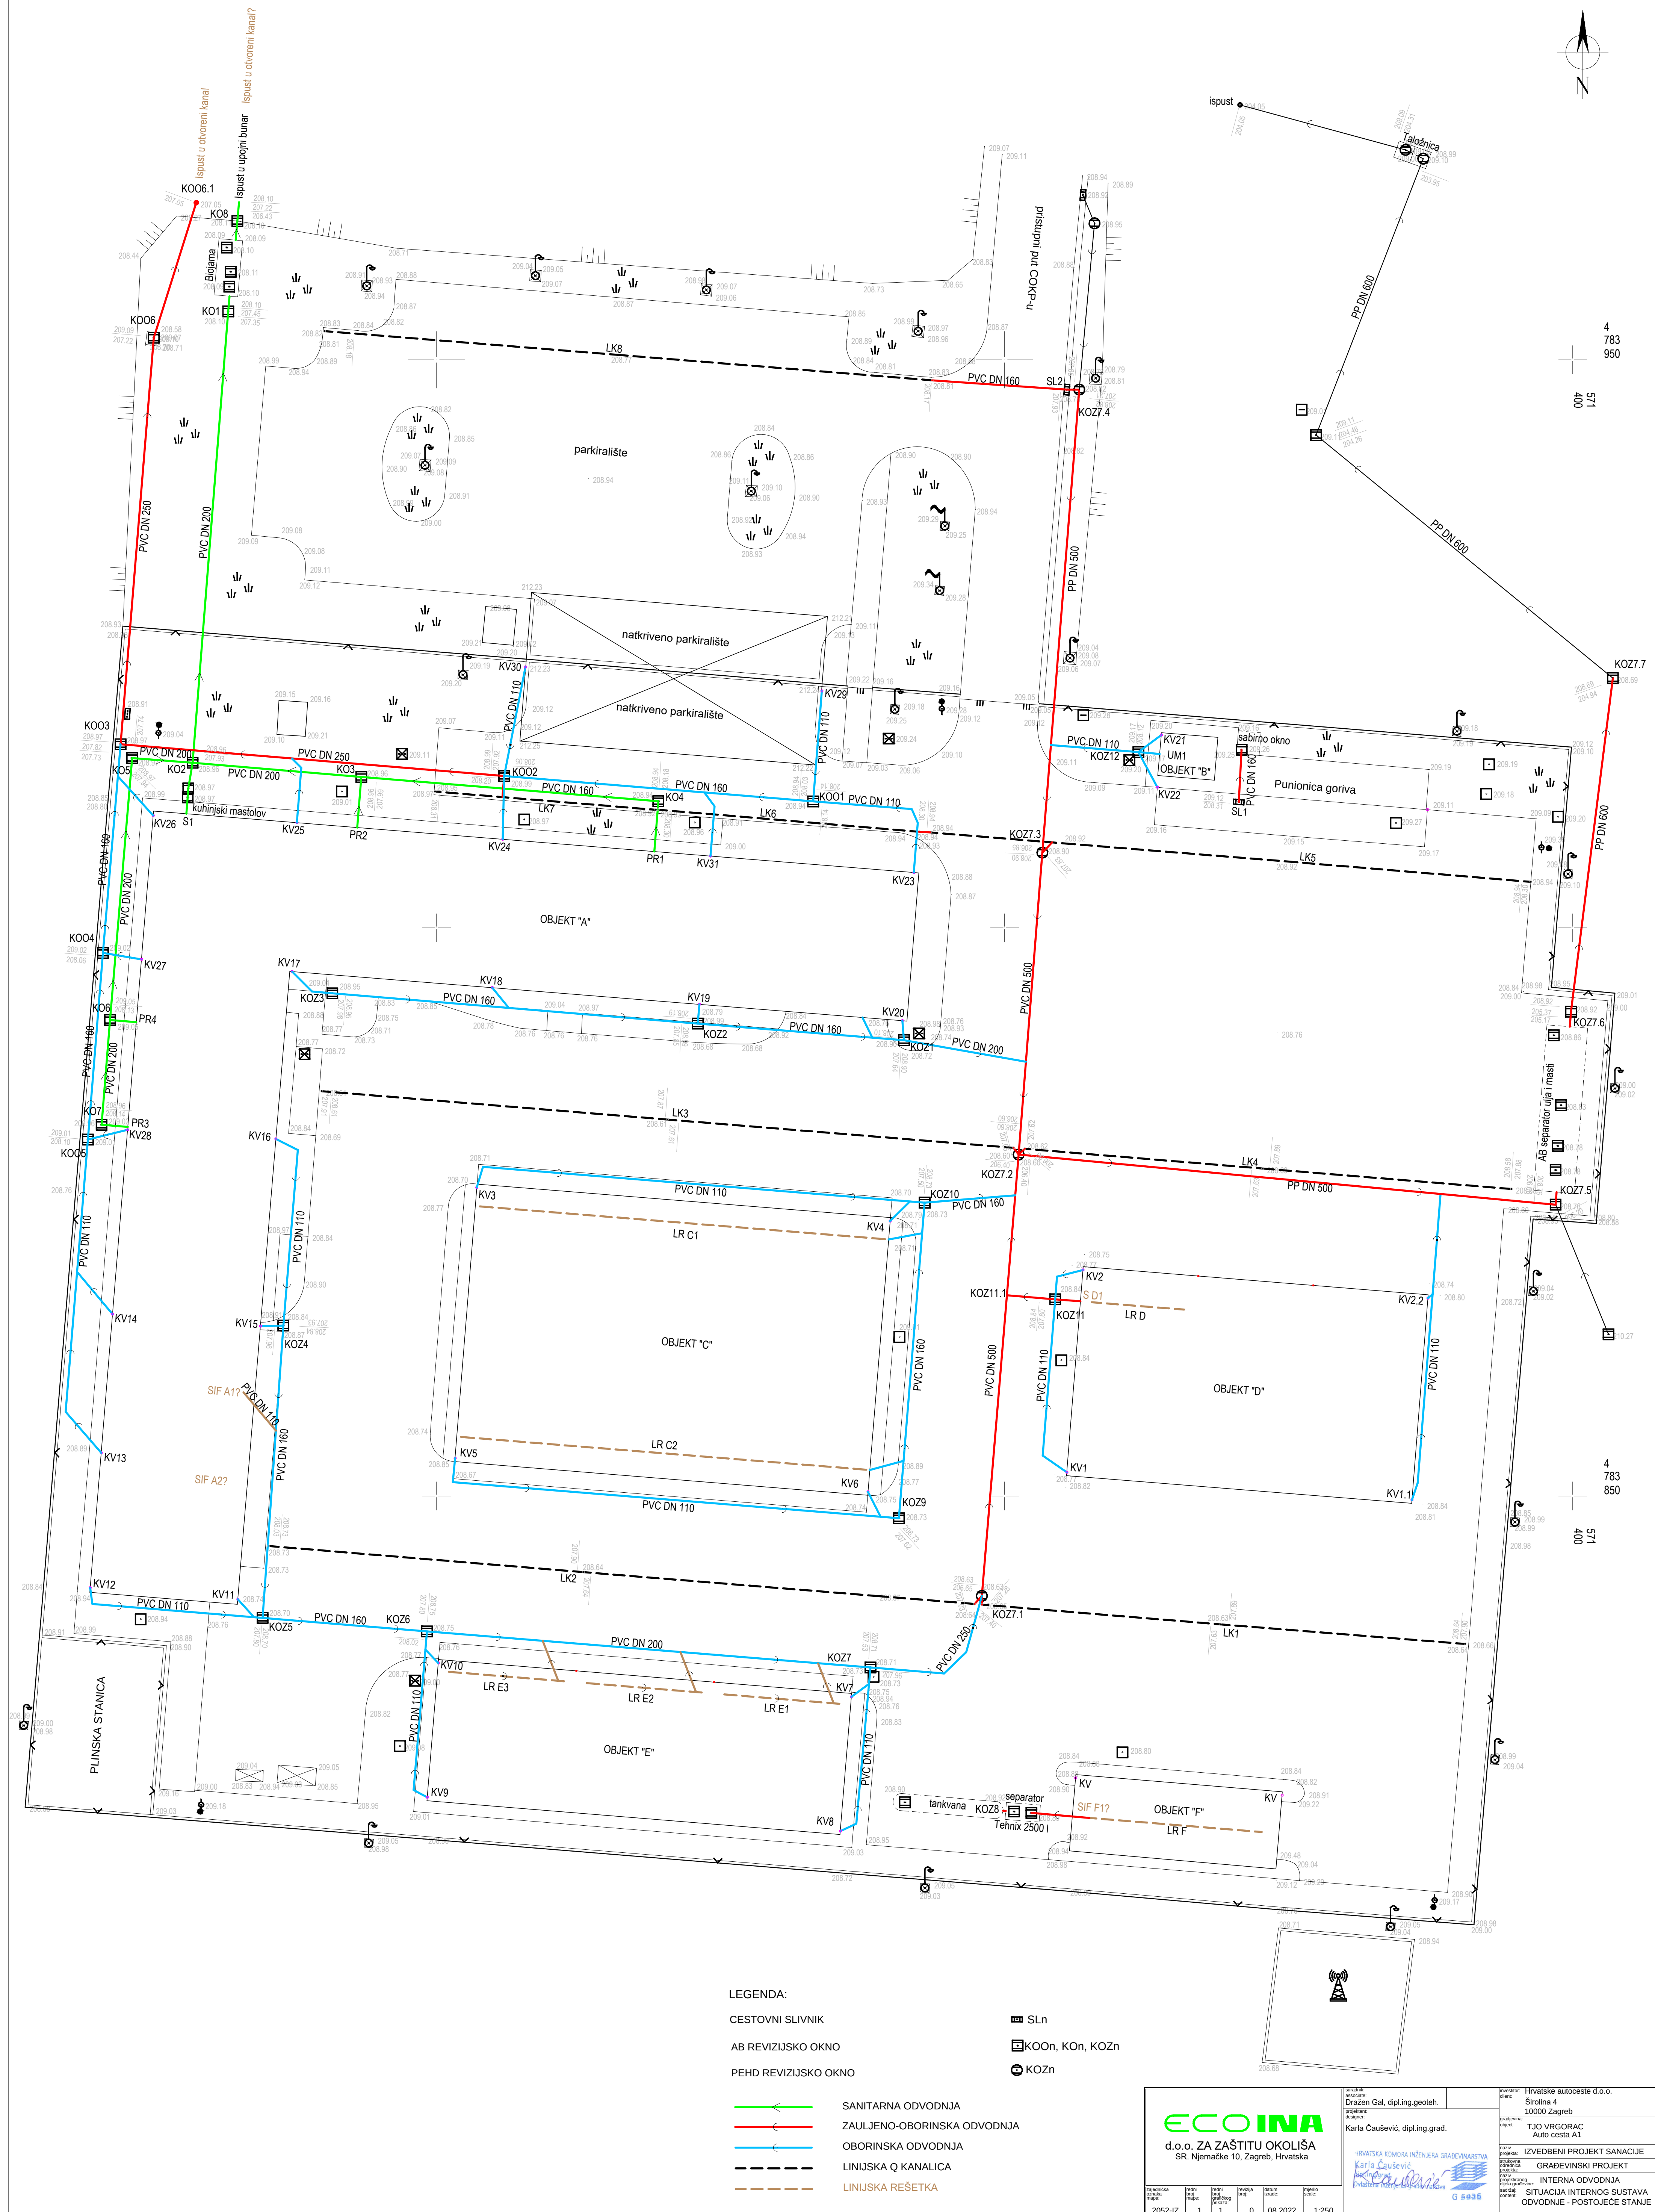

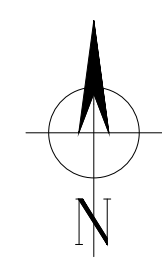


LEGENDA:

- POSTOJEĆI SLIVNIK SLn
- POSTOJEĆE AB REVIZIJSKO OKNO KOn, KOZn
- POSTOJEĆE PEHD REVIZIJSKO OKNO KOZn

- POSTOJEĆI SLIVNIK KOJI SE SANIRA SSLn
- POSTOJEĆE REVIZIJSKO OKNO KOJE SE SANIRA SKOOn, SKOn, SKOZn
- POSTOJEĆE PEHD REVIZIJSKO OKNO KOJE SE SANIRA SKOZn

- POSTOJEĆA SANITARNA ODVODNJA
SANITARNA ODVODNJA KOJA SE SANIRA BEZ ISKOPA METODOM LINERA
- POSTOJEĆA ZAULJENO-OBORINSKA ODVODNJA
ZAULJENO-OBORINSKA ODVODNJA KOJA SE SANIRA BEZ ISKOPA METODOM PACKERA
- POSTOJEĆA ČISTA OBORINSKA ODVODNJA
NIJE PREDMET SANACIJE
- POSTOJEĆI LINIJSKI KANALI S UPOJNIM PROREZOM
KOJI NISU PREDMET PROJEKTA SANACIJE
- LINIJSKE KANALICE S REŠETKAMA U OBJEKTIMA
KOJI NISU PREDMET PROJEKTA SANACIJE
- DIONICE KOJE NISU PREDMET PROJEKTA SANACIJE

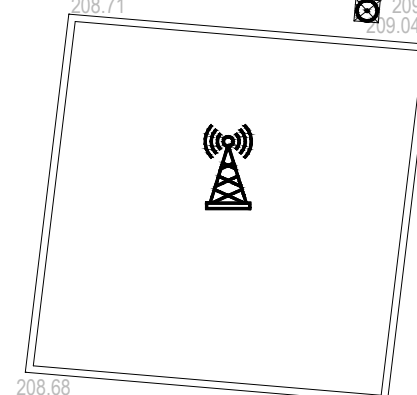

ECO INA
d.o.o. ZA ZAŠTITU OKOLIŠA
SR, Njemačke 10, Zagreb, Hrvatska

izvršna
2052-lzP

broj
1

broj
2

broj
0

datum
08.2022.

broj
1:250

izvršna
Dražen Gal, dipl.ing.geoteh.

projektirao
Karia Čaušević, dipl.ing.grad.

projektirao
Karia Čaušević, dipl.ing.grad.

projektirao
Karia Čaušević, dipl.ing.grad.

izvršna
Hrvatske autoceste d.o.o.
Siročina 4
10000 Zagreb

gradnja
COKP VIRGORAC
Auto cesta A1

izvršna
IZVEDBENI PROJEKT
GRAĐEVINSKI PROJEKT
INTERNA ODVODNJA
SITUACIJA INTERNOG SUSTAVA
ODVODNJE - SITUACIJA SANACIJE