


Zabranjeno je bilo kakvo kopiranje, prepisivanje, umnožavanje, preprojektiranje i bilo kakva distribucija bez pismene dozvole tvrtke GEOLOG SAVJETOVANJE d.o.o.

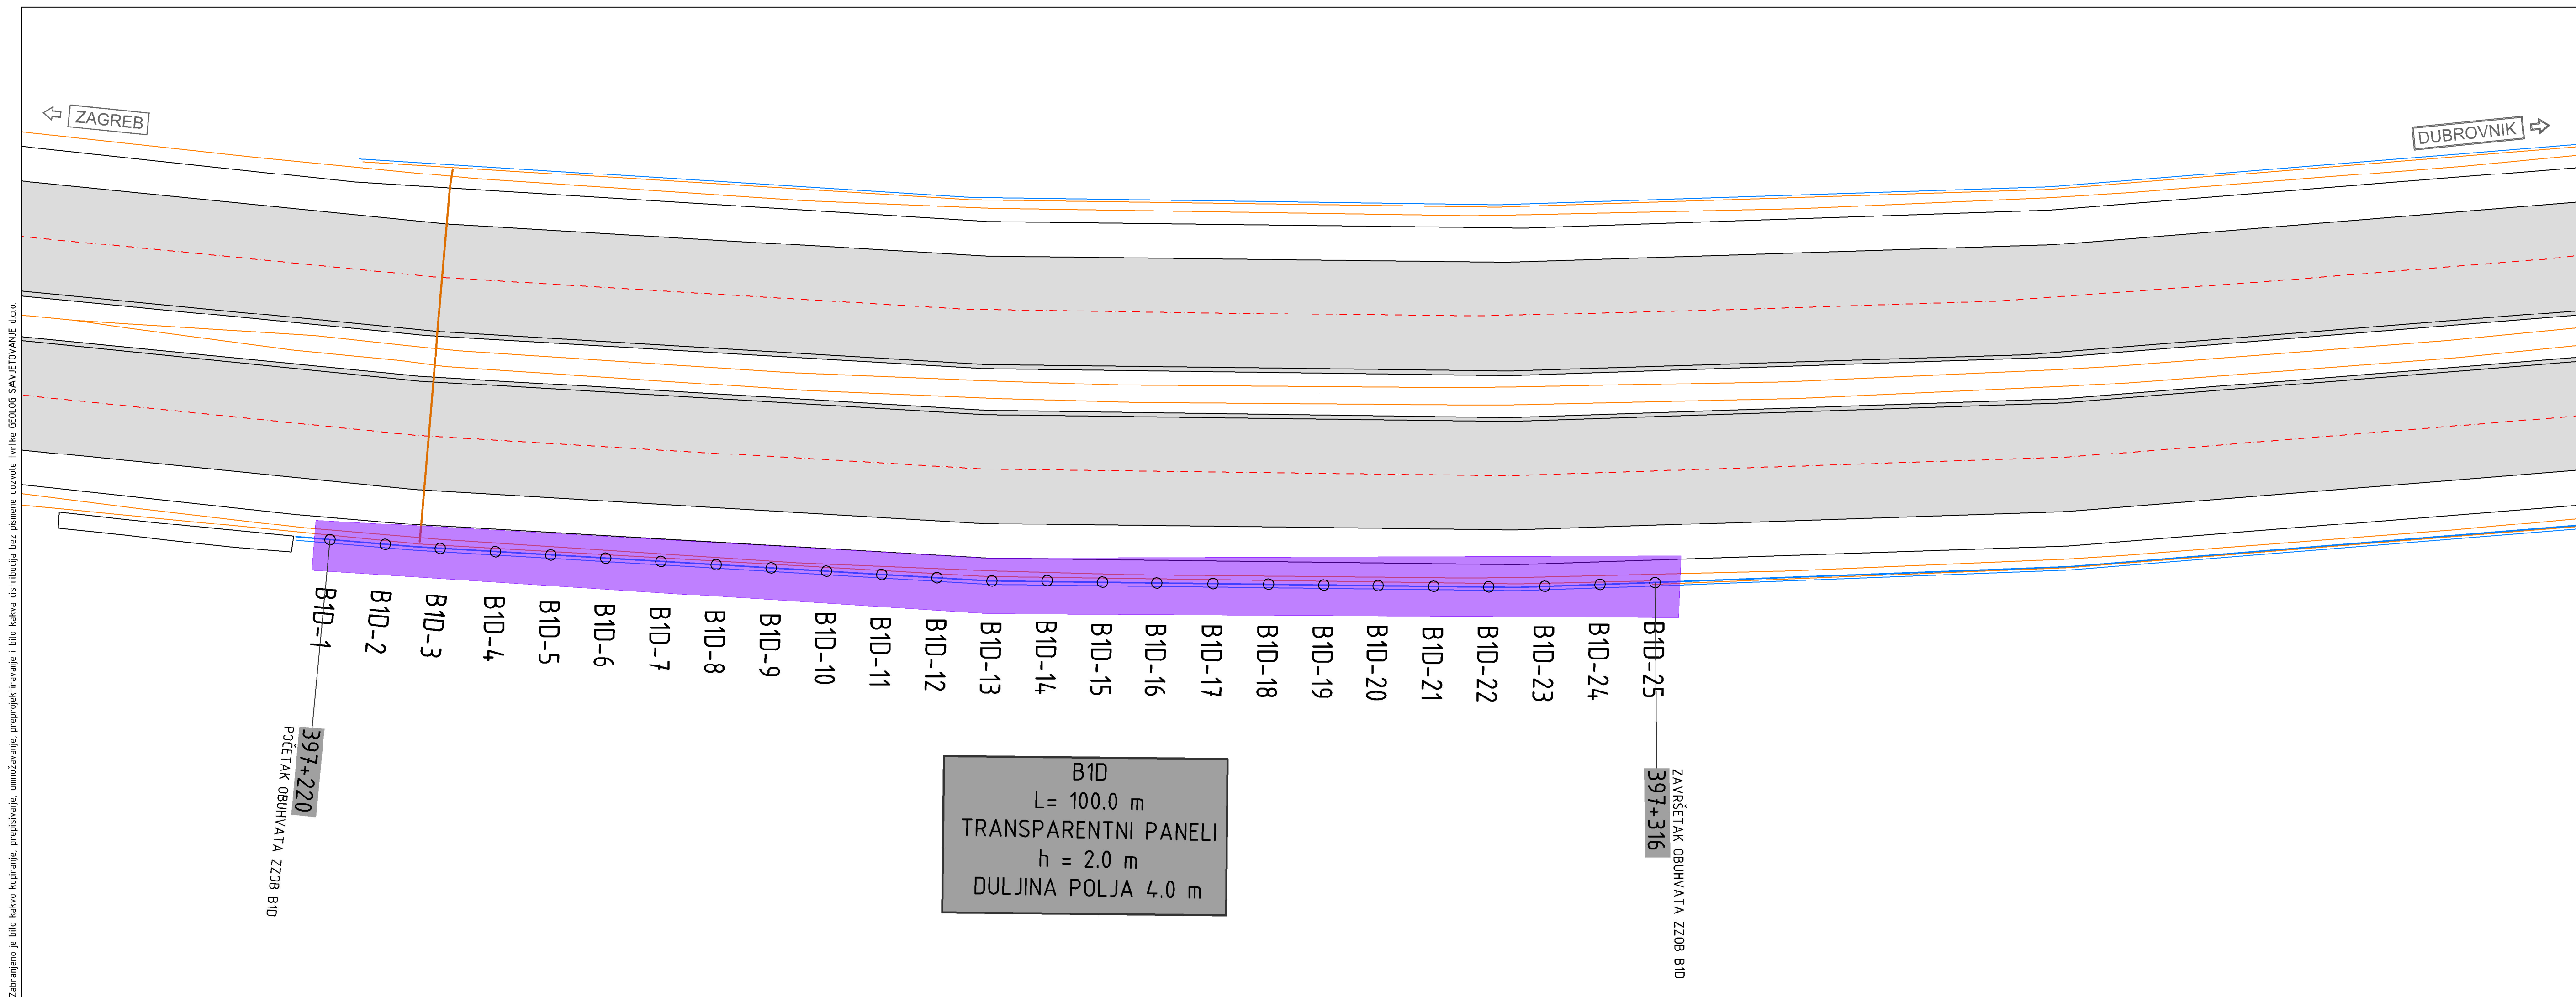

TUMAČ ZNAKOVA:

- OS KOLNIKA
- ODBOJNA OGRADA
- ZID ZA ZAŠTITU OD BUKE – POLJA OBRAĐENA U IZVEDBENOM PROJEKTU
- KOLNIK
- ZAUSTAVNI TRAK
- PRIJELAZNA NAPRAVA

INVESTITOR:	HRVATSKE AUTOCESTE d.o.o. Širočina 4, 10000 Zagreb OIB: 57500462912	PROJEKTANTSKI URED:	 GEODIG Savjetovanje d.o.o. Pod borom 3, 10 430 Samobor info@geodig.hr OIB: 77467899534
RAZINA PROJEKTA:	IZVEDBENI PROJEKT	STRUKOVNA OREĐENICA PROJEKTA / VRSTA PROJEKTA:	GRAĐEVINSKI PROJEKT
NAZIV PROJEKTA:	SANACIJA ZIDOVA ZA ZAŠTITU OD BUKE na autocesti A1 Zagreb – Split – Dubrovnik, dionica: Split – Šestanovac	SADRŽAJ GRAFIČKOG PRIKAZA:	PROJEKT ZAŠTITE OD BUKE GRAĐEVINSKA SITUACIJA
GLAVNI PROJEKTANT:	Maroje Sušac, dipl. ing. građ.	PROJEKTANT:	Maroje Sušac, dipl. ing. građ.
ZAJ. OZN. PROJ.: –	MJERILO: 1:250	VERZIJA: ver01	SURADNICI: Mirjana Vugrinski, mag. ing. aedif. Mafea Markota, mag. ing. aedif. dr. sc. Dalibor Udovič, mag. ing. aedif.
OZNAKA MAPE: A 0100–0320–21-8	BROJ PRIKAZA: 2.	DATUM: 2022–10	REDNI BROJ MAPE: –