



ECOINA

d.o.o. ZA ZAŠTITU OKOLIŠA
SR. Njemačke 10, Zagreb, Hrvatska

suradnik
associate
Dražen Gal, dipl.ing.geoteh.

projektant
designer
Karla Čaušević, dipl.ing.građ.

Tomislav Matoic, mag.ing.aedif.

investitor
client
HRVATSKE AUTOCESTE d.o.o.
Širolina 4
10000 Zagreb

gradjevina
object
Sabirna jama TJO Šibenik


naziv
projekta
IZVEDBENI PROJEKT SANACIJE

strukovna
odrednica
projekta
GRAĐEVINSKI PROJEKT

naziv
projektiranog
djela
gradjevine
SANACIJA SABIRNE JAME NA NP ŠIBENIK

sadržaj
content
PREGLEDNA SITUACIJA

zajednička oznaka mapa	redni broj mape	redni broj grafičkog prikaza	revizija broj	datum izrade	mjerilo scale
2011/4-lz	1	01		08.2021.	1:500

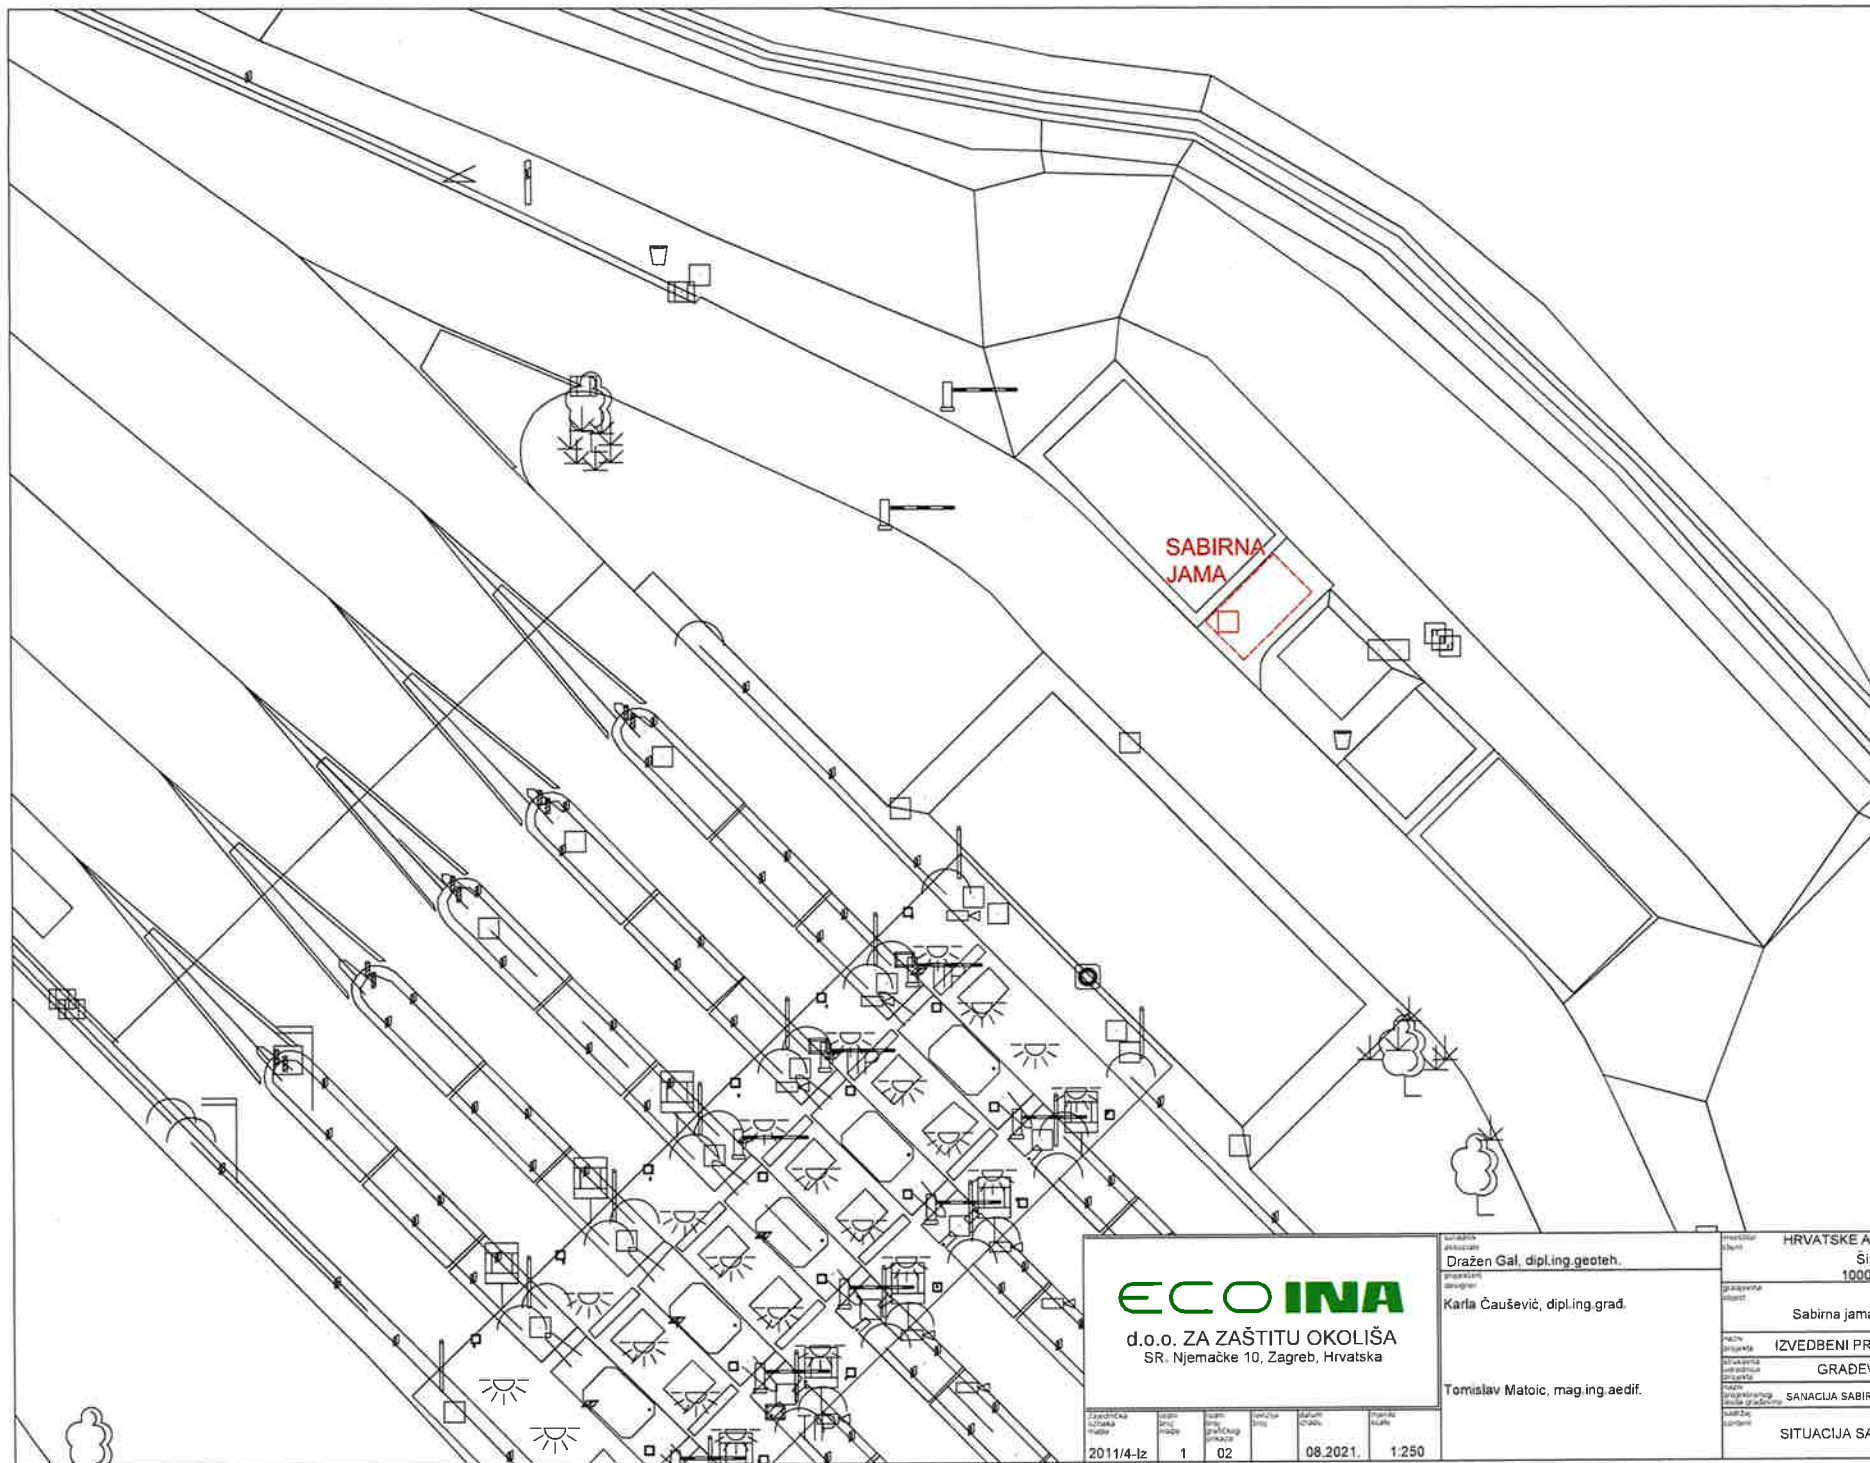

ECOINA

d.o.o. ZA ZAŠTITU OKOLIŠA
SR. Njemačke 10, Zagreb, Hrvatska

Korisnik:
Dražen Gal, dipl.ing.geoteh.
Projektant:
Karlo Čaušević, dipl.ing.grad.

Tomislav Matoić, mag.ing.aedif.

HRVATSKE AUTOCESTE d.o.o.
Širočina 4
10000 Zagreb

Sabirna jama TJO Šibenik

IZVEDBENI PROJEKT SANACIJE
GRAĐEVINSKI PROJEKT

SANACIJA SABIRNE JAME NA NP ŠIBENIK


SITUACIJA SABIRNE JAME

2011/4-iz	1	02		08.2021.	1/250		

PRESJEK A-A

ARMIRANI BETON C30/37


PODLOŽNI BETON C20/25

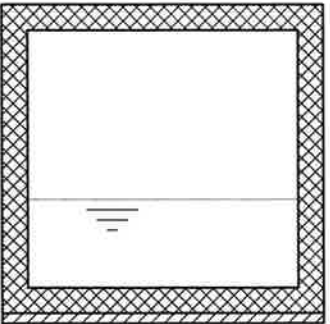

PRESJEK B-B


ARMIRANI BETON C30/37

PODLOŽNI BETON C20/25

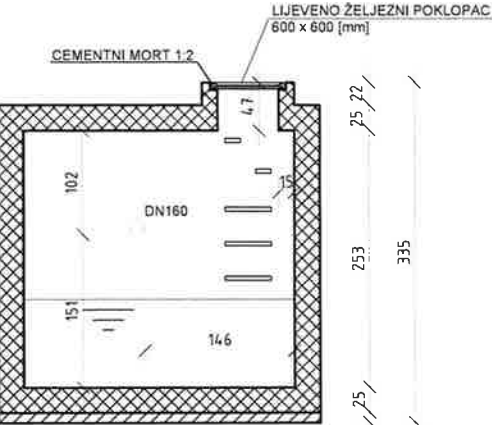

TLOCRT


KVADRATNI LJEVANO
ŽELJEZNI POKLOPAC
600/600 mm

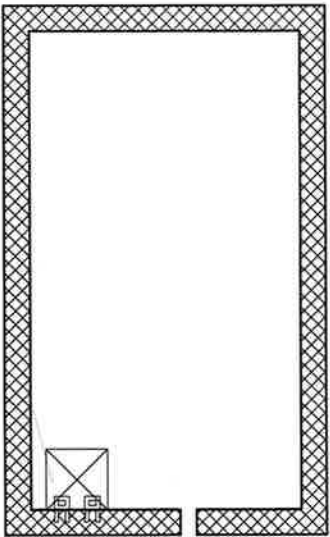


DN160
ULAZ

ECOINA ZA ZAŠTITU OKOLIŠA d.o.o. SR. Njemačke 10, Zagreb, Hrvatska						autor tek izradio Dražen Gal, dipl.ing.geoteh.	investitor klijent Hrvatske autoceste d.o.o. Širokova 4 10 000 Zagreb
						projektirao projekt Karla Čaušević, dipl.ing.građ.	izvedbeni projekt Sepčička jama na TJO Šibenik
						Tomislav Matoić, mag.ing.aedif.	IZVEDBENI PROJEKT SANACIJE
							GRAĐEVINSKI PROJEKT
							SANACIJA SABIRNE JAME NA NP ŠIBENIK
							POSTOJEĆE STANJE
2011/4-Iz	1	03		Zagreb	08.2021.	1:50	


PRESJEK A-A

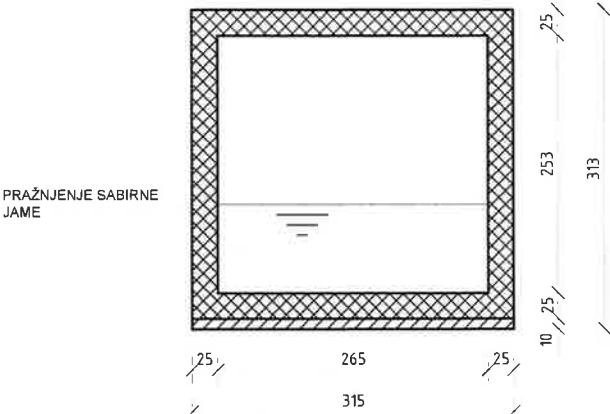

PRESJEK B-B

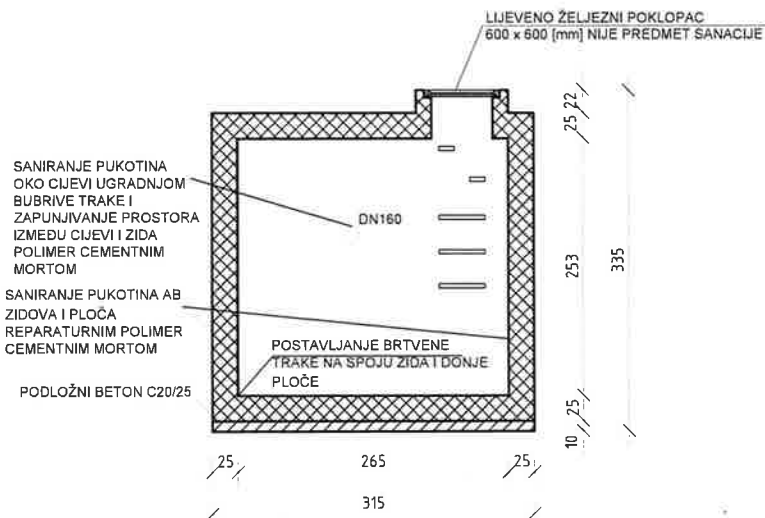

TLOCRT

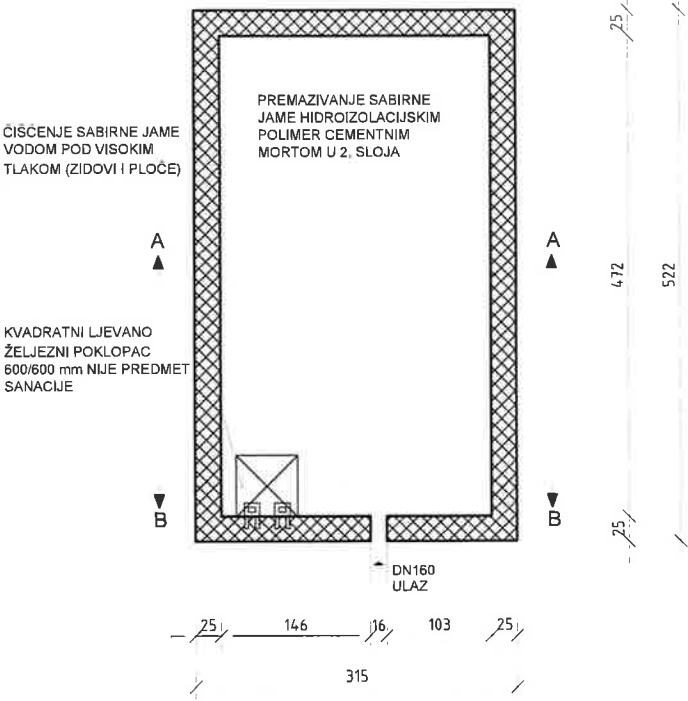

ECOINA ZA ZAŠTITU OKOLIŠA d.o.o. SR. Njemačke 10, Zagreb, Hrvatska						izvršna elastoplast	investitor d.o.o.
						Dražen Gal, dipl.ing.geoteh.	Hrvatske autoceste d.o.o.
						Karla Čaušević, dipl.ing.građ.	Širočina 4 10 000 Zagreb
							građevna agencija
							IZVEDBENI PROJEKT SANACIJE
							GRAĐEVINSKI PROJEKT
							SANACIJA SABIRNE JAME NA NP ŠIBENIK
							PRIJEDLOG SANACIJE

2011/4-4z	1	04		Zagreb	08.2021.	1:50	